
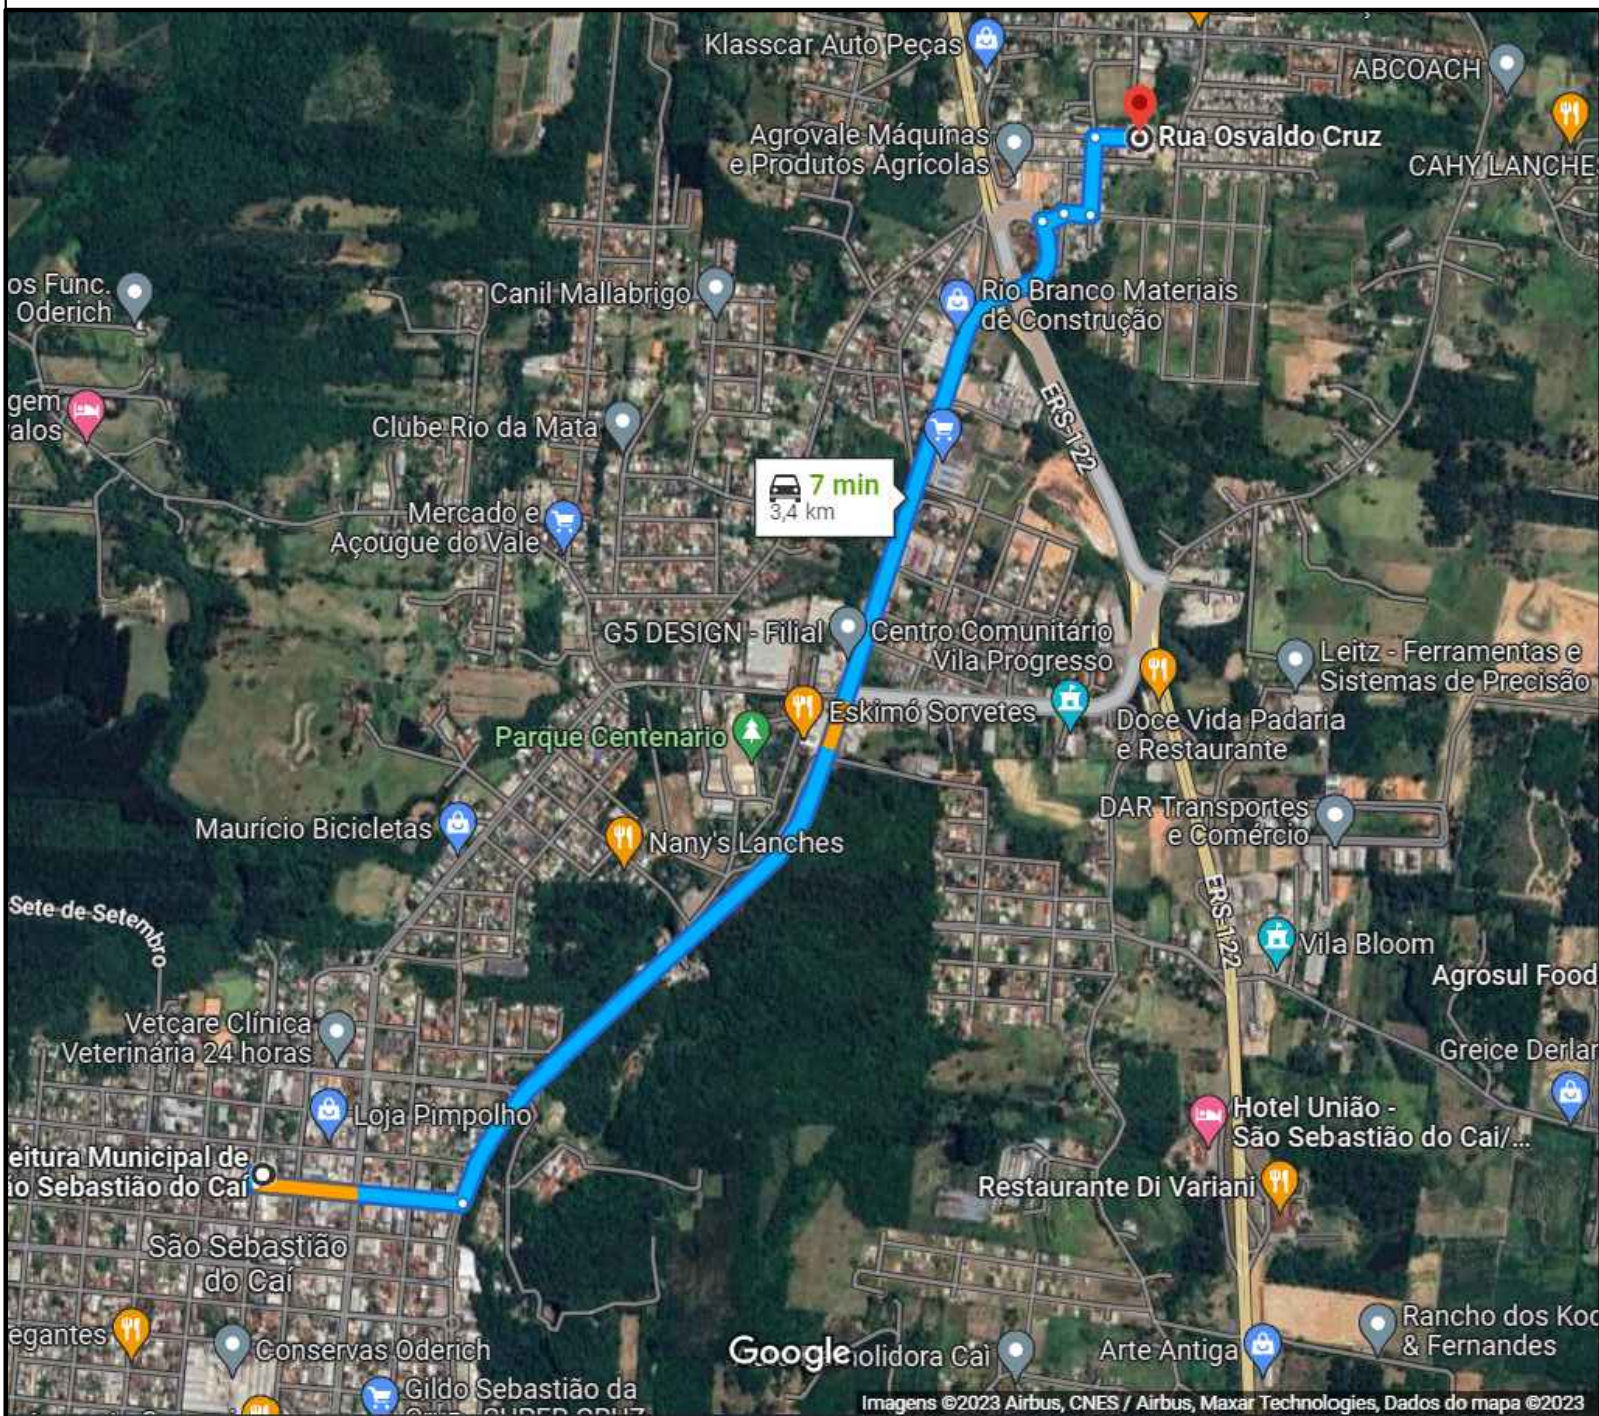


Coordenadas (SIRGAS UTM):
Início:
29°34'09.7"S 51°21'35.0"W
Final:
29°34'10.1"S 51°21'27.1"W

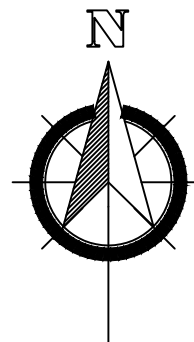

SITUAÇÃO
ESCALA: 1/40.000

Prefeitura Municipal
São Sebastião do Cai
Rio Grande do Sul

OBRA PAVIMENTAÇÃO ASFÁLTICA SOBRE CALÇAMENTO IRREGULAR

ENDEREÇO RUA OSVALDO CRUZ - SÃO SEBASTIÃO DO CAÍ / RS

CONTEÚDO
SITUAÇÃO

Proprietário da Obra:

Resp. técnico pelo projeto

PRANCHA

Prefeitura Municipal de São Sebastião do Cai - RS
CNPJ 88370879000104

Marcio Morales Cezar - CREA RS 114134


01

ESCALA
1/40.000

DATA
MARÇO / 2023

Coordenadas (SIRGAS UTM):
Início:
29°34'09.7"S 51°21'35.0"W
Final:
29°34'10.1"S 51°21'27.1"W

Área a Pavimentar

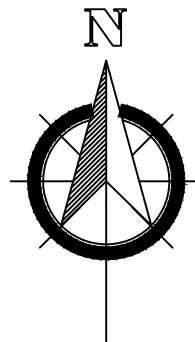


LOCALIZAÇÃO
ESCALA: 1/1.250

Prefeitura Municipal
São Sebastião do Cai
Rio Grande do Sul

OBRA PAVIMENTAÇÃO ASFÁLTICA SOBRE CALÇAMENTO IRREGULAR			
ENDEREÇO RUA OSVALDO CRUZ - SÃO SEBASTIÃO DO CAÍ / RS			
CONTEÚDO LOCALIZAÇÃO	Proprietário da Obra: Prefeitura Municipal de São Sebastião do Cai - RS CNPJ 88370879000104	Resp. técnico pelo projeto Marcio Morales Cezar - CREA RS 114134	PRANCHA 02
ESCALA 1/1.250	DATA MARÇO / 2023		

INÍCIO DO TRECHO A PAVIMENTAR

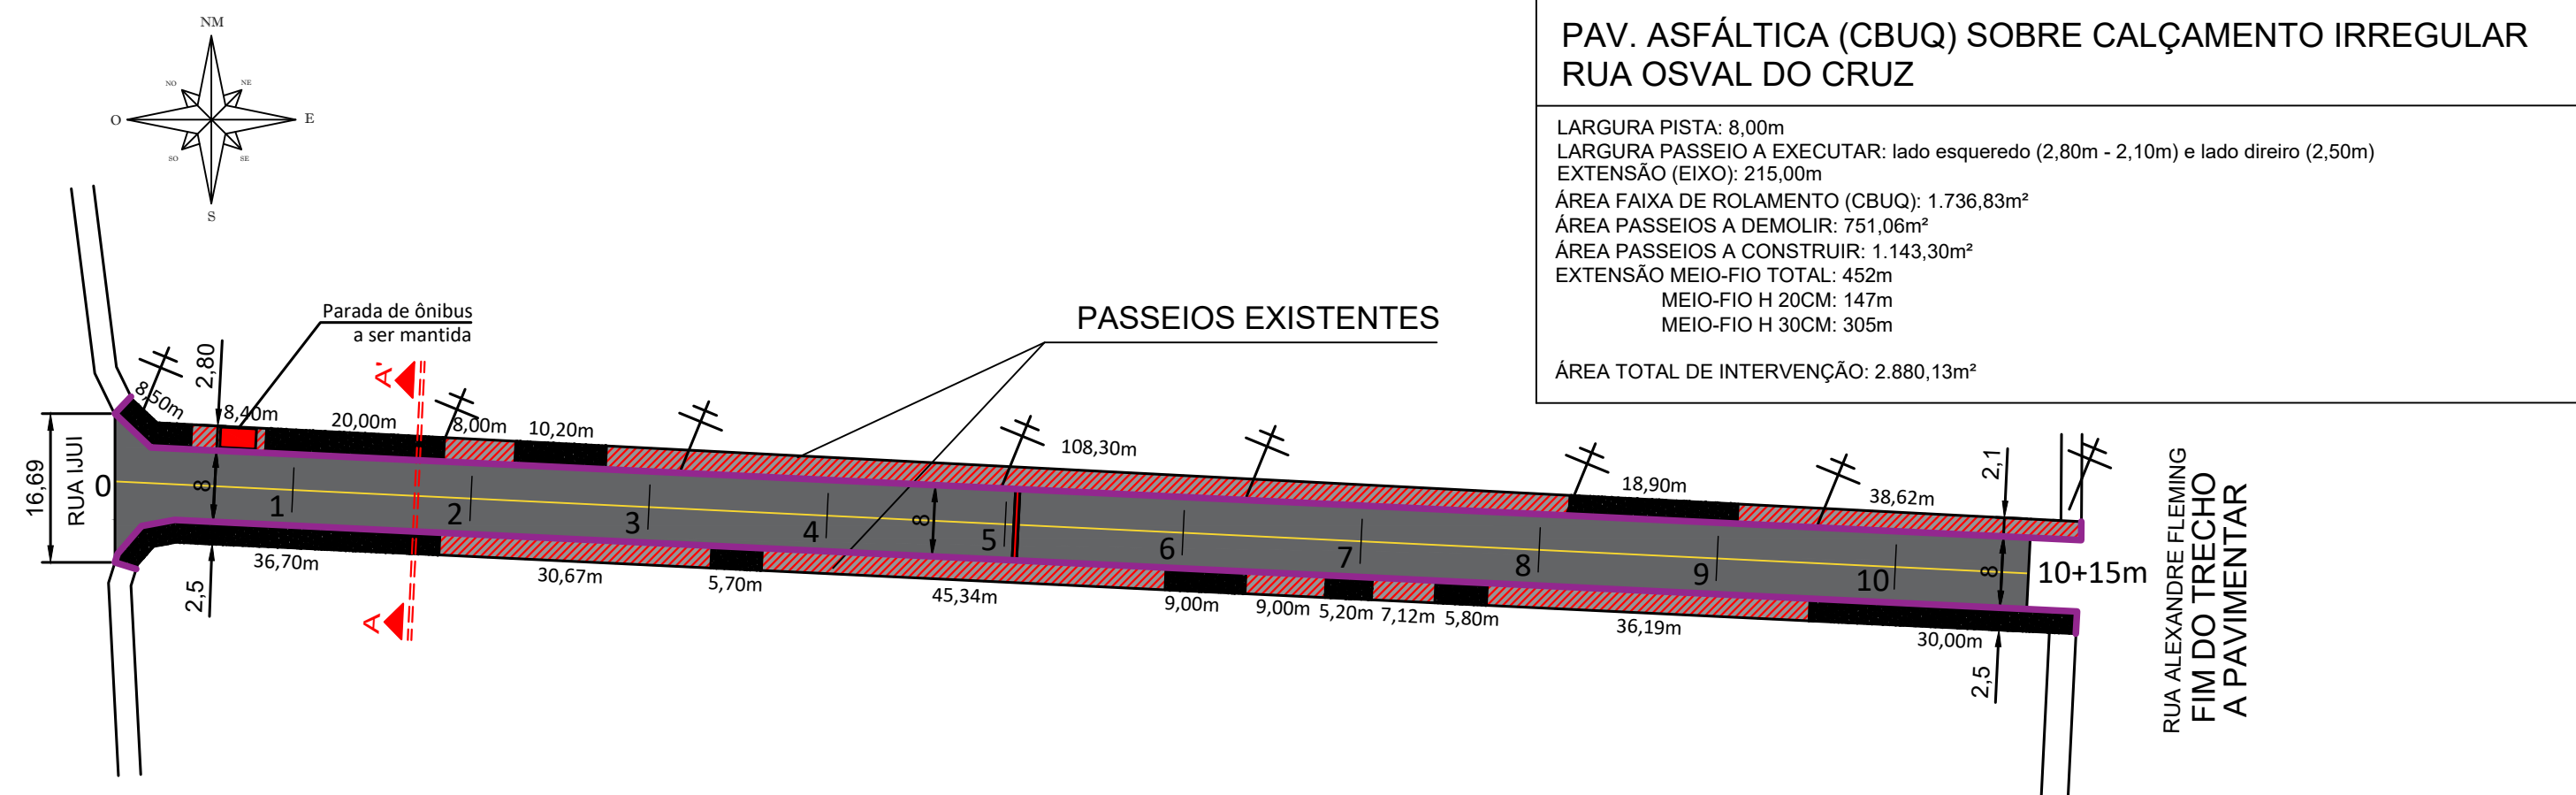


PAV. ASFÁLTICA (CBUQ) SOBRE CALÇAMENTO IRREGULAR
RUA OSVALDO CRUZ

LARGURA PISTA: 8,00m
LARGURA PASSEIO A EXECUTAR: lado esquerdo (2,80m - 2,10m) e lado direito (2,50m)
EXTENSÃO (EIXO): 215,00m
ÁREA FAIXA DE ROLAMENTO (CBUQ): 1.736,83m²
ÁREA PASSEIOS A DEMOLIR: 751,06m²
ÁREA PASSEIOS A CONSTRUIR: 1.143,30m²
EXTENSÃO MEIO-FIO TOTAL: 452m
MEIO-FIO H 20CM: 147m
MEIO-FIO H 30CM: 305m
ÁREA TOTAL DE INTERVENÇÃO: 2.880,13m²



TRECHO 100% DE CALÇAMENTO IRREGULAR
PROJETO GEOMÉTRICO - PAVIMENTAÇÃO
ESCALA: 1/750

LEGENDAS	
	PAVIMENTAÇÃO ASFÁLTICA A SER EXECUTADA SOBRE BLOCO IRREGULAR
	NOVO PASSEIO A EXECUTAR
	REMOÇÃO DE PASSEIO EXISTENTE E CONSTRUÇÃO DE NOVO PASSEIO
	ESTACAS DE 20 EM 20m
	GUIA MEIO-FIO
	EIXO RUA
	MARCAÇÃO DE CORTE PERFIL VIÁRIO
	BOCA DE LOBO EXISTENTE


MEIO-FIO DE CONCRETO - ALTO

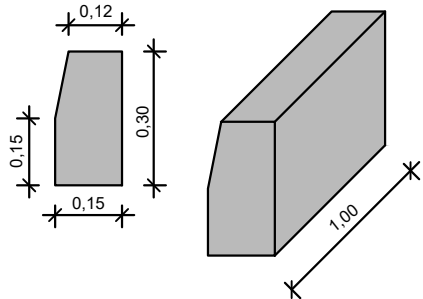

MEIO-FIO DE CONCRETO - BAIXO

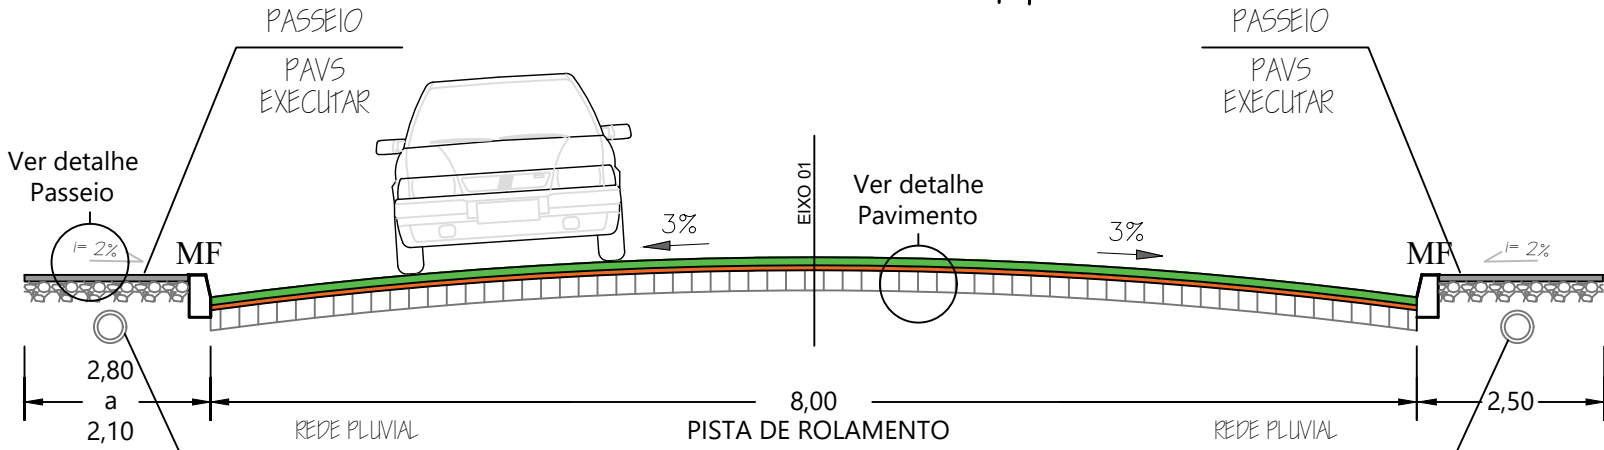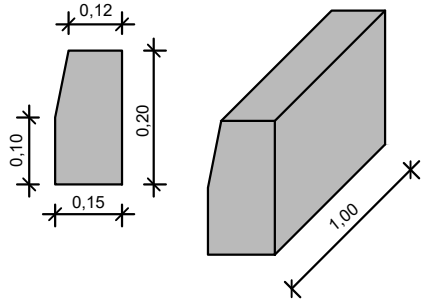


CORTE AA' -TRASVERSAL
SEÇÃO TIPO DE PAVIMENTO - CBUQ

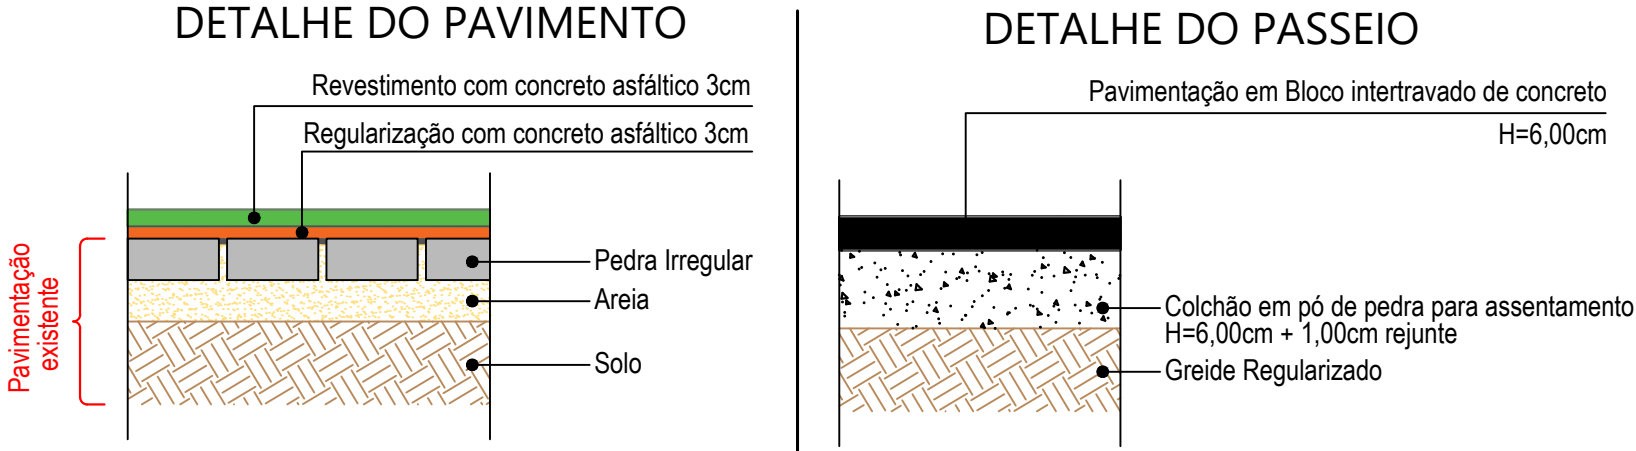


Prefeitura Municipal
São Sebastião do Cai
Rio Grande do Sul

OBRA PAVIMENTAÇÃO ASFÁLTICA SOBRE CALÇAMENTO IRREGULAR			
ENDEREÇO RUA OSVALDO CRUZ - SÃO SEBASTIÃO DO CAÍ / RS			
CONTEÚDO PROJETO GEOMÉTRICO	Proprietário da Obra: Prefeitura Municipal de São Sebastião do Cai - RS CNPJ 88370879000104	Resp. técnico pelo projeto Marcio Moraes Cezar - CREA RS 114134	PRANCHA 03
ESCALA 1/750	DATA MARÇO / 2023		

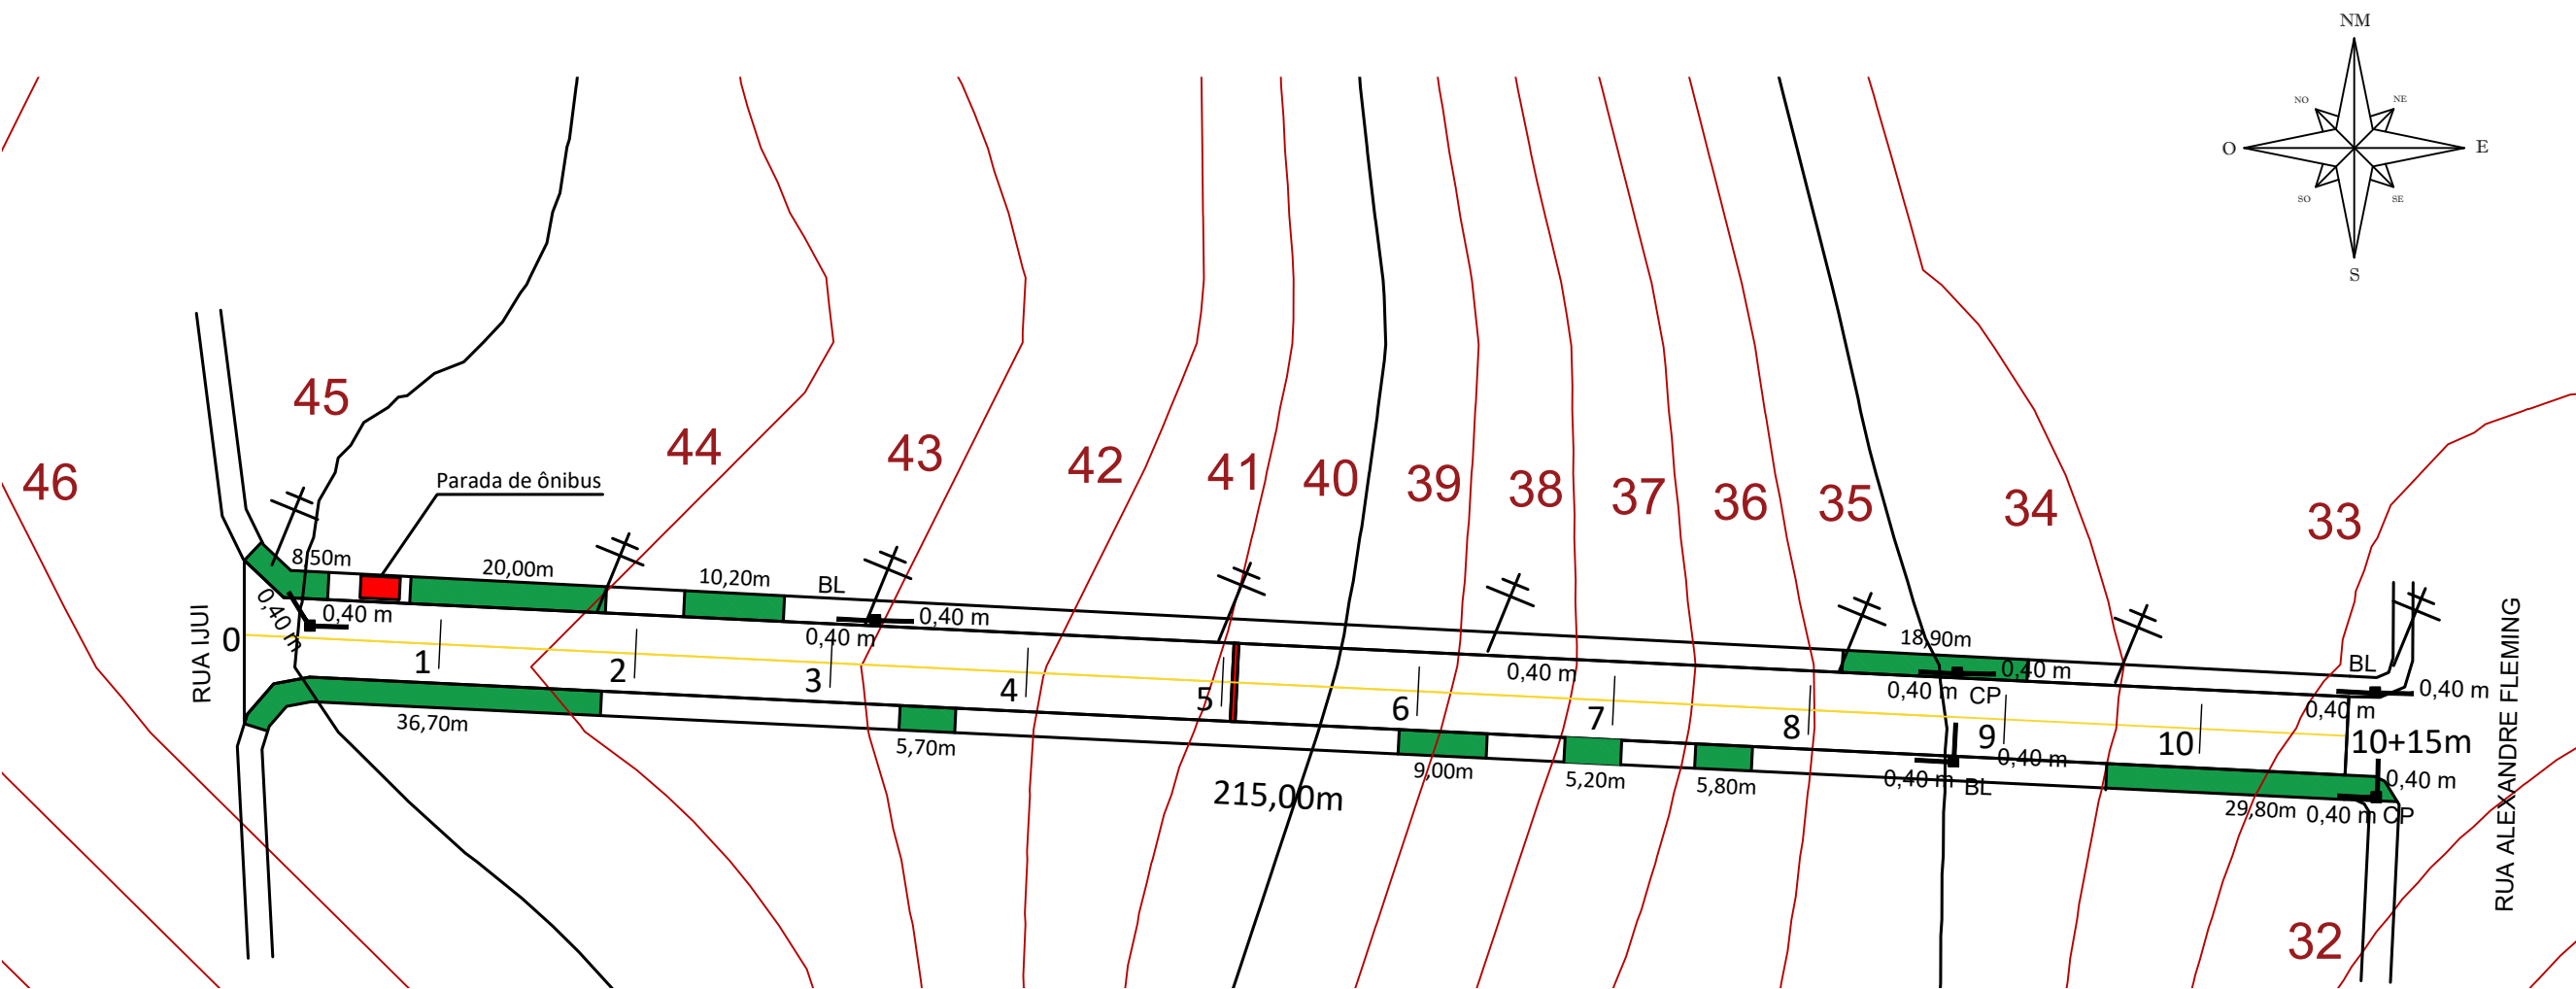

PROJETO PLANIALTIMÉTRICO
ESCALA: 1/500

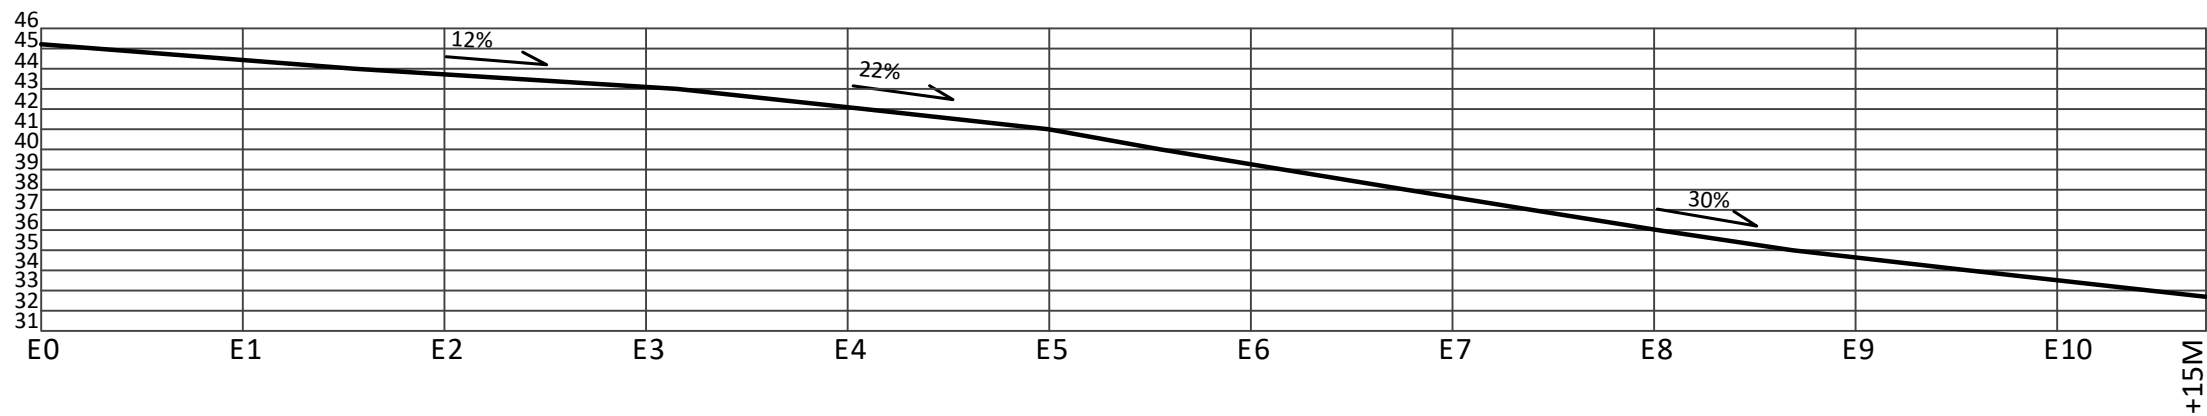

CORTE LONGITUDINAL
ESCALA: 1/500 - 1/2

LEGENDA

- Boca de lobo Existentes
- Calçadas Existentes
- Curva de nível

Prefeitura Municipal São Sebastião do Cai Rio Grande do Sul

OBRA PAVIMENTAÇÃO ASFÁLTICA SOBRE CALÇAMENTO IRREGULAR

ENDEREÇO RUA OSVALDO CRUZ - SÃO SEBASTIÃO DO CAÍ / RS

CONTEÚDO
PROJETO
PLANIALTIMÉTRICO

Proprietário da Obra:
Prefeitura Municipal de São Sebastião do Cai - RS
CNPJ 88370879000104



Resp. técnico pelo projeto
Marcio Morales Cezar - CREA RS 114134

PRANCHA

04

ESCALA
1/500

DATA
MARÇO / 2023

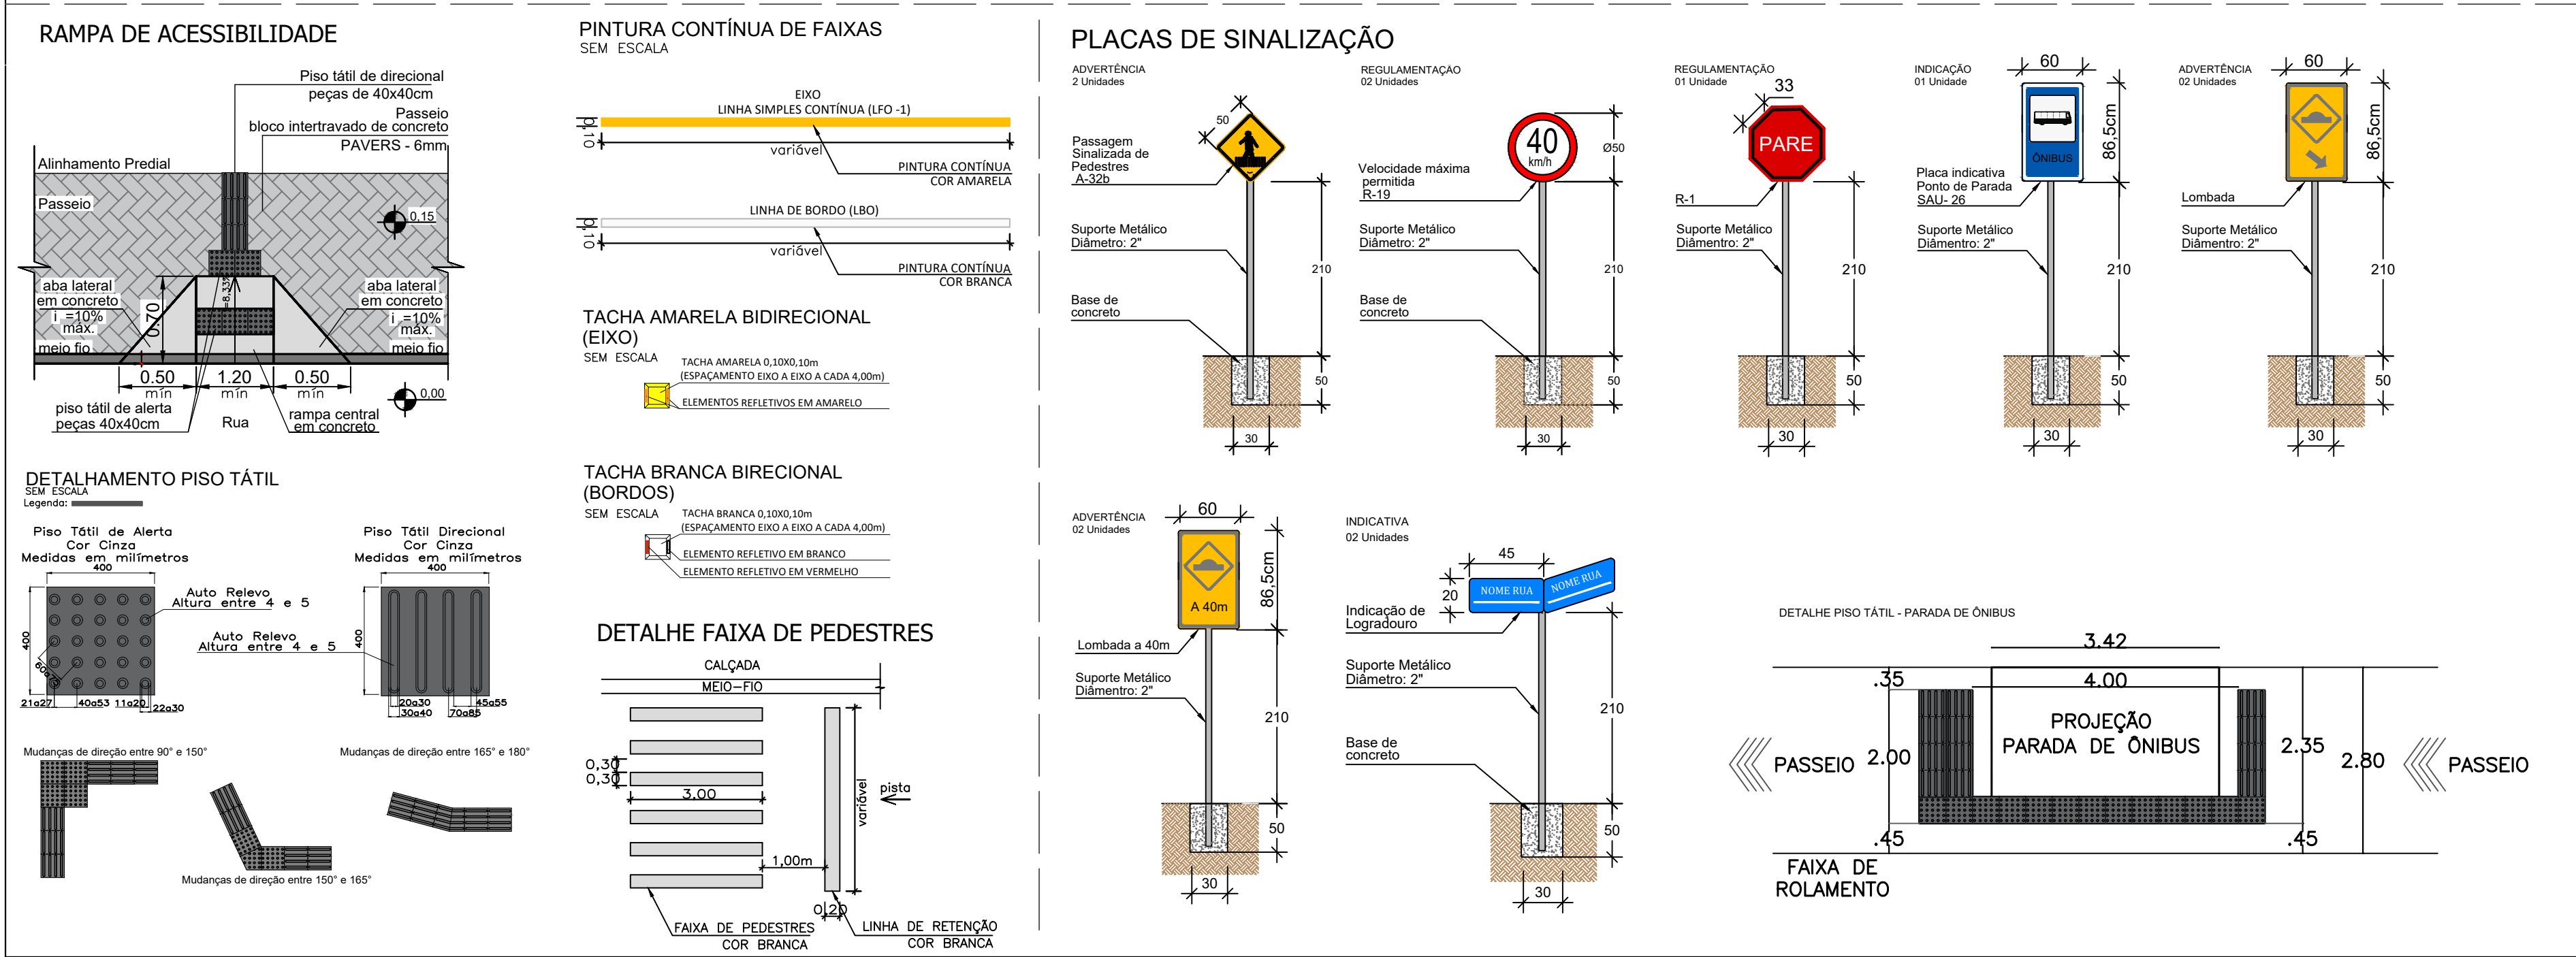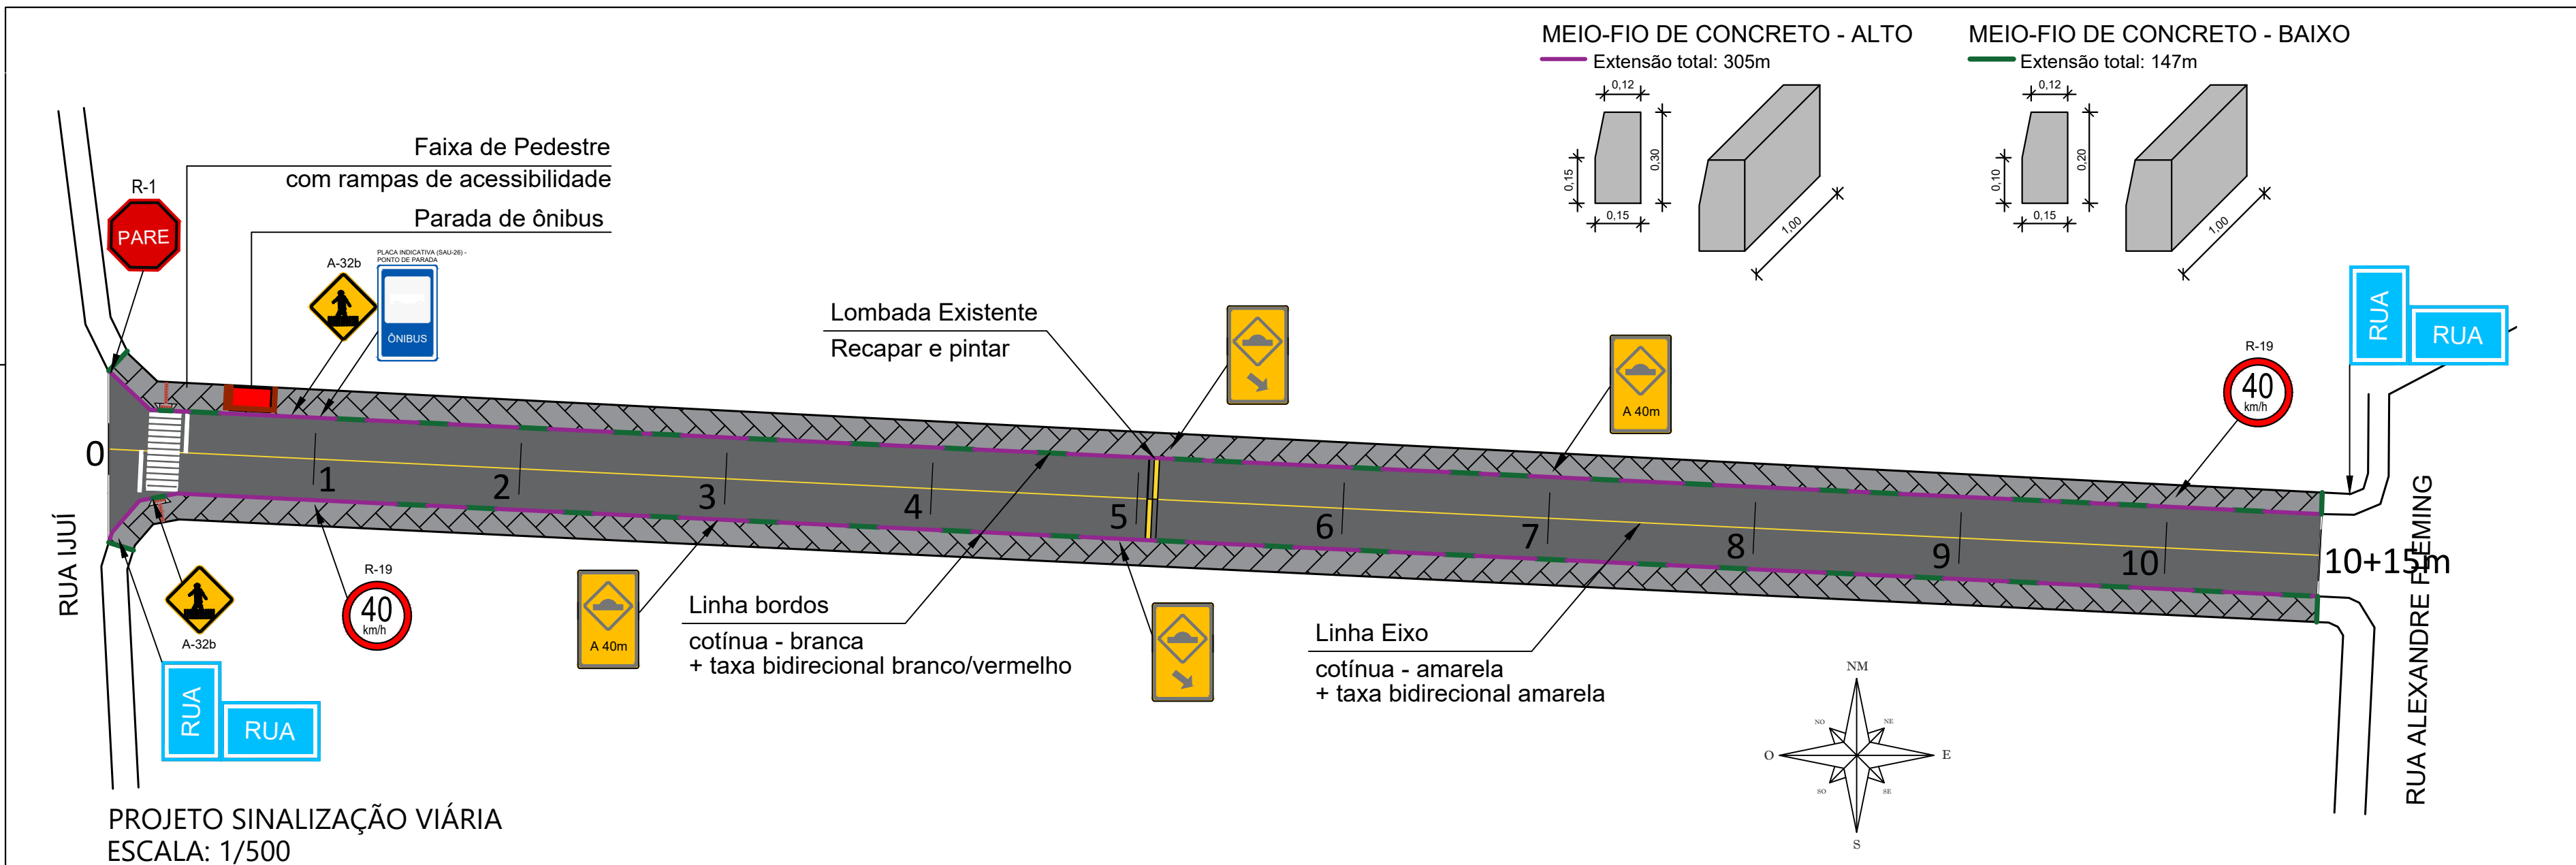

Prefeitura Municipal
São Sebastião do Cai
Rio Grande do Sul

OBRA PAVIMENTAÇÃO ASFÁLTICA SOBRE CALÇAMENTO IRREGULAR

ENDEREÇO RUA OSVALDO CRUZ - SÃO SEBASTIÃO DO CAÍ / RS

CONTEÚDO SINALIZAÇÃO VIÁRIA - DETALHAMENTOS

Proprietário da Obra: Prefeitura Municipal de São Sebastião do Cai - RS
CNPJ 08370876000104

Resp. técnico pelo projeto: Marcio Moraes Cezar - CREA RS 114134



PRANCHA 05

ESCALA 1/500


DATA MARÇO / 2023

CAIXA - CI + BL - LONGITUDINAL

COTAS EM CENTÍMETROS

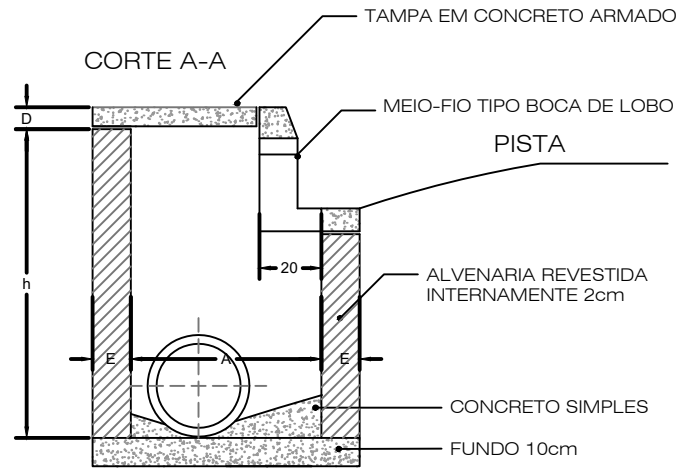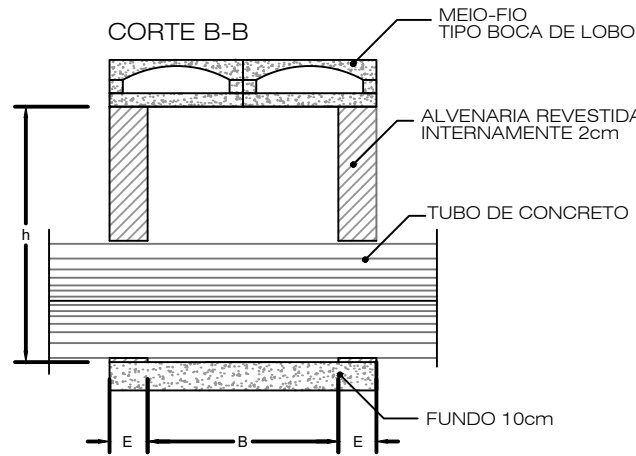

PLANTA BAIXA

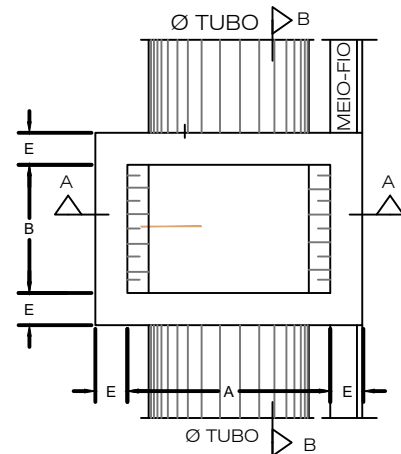

CAIXA CI + BL - DIMENSIONAMENTO

DN	h		A	B	E	D
	Min.	Máx.				
40	80	150	80	80	15	8
60	150	200	100	100	15	12
100	200	300	200	100	15	15

*OBS.: NA ARMAÇÃO DA TAMPA UTILIZAR FERRAGEM 6,3mm A CADA 10cm (2x)

QUANTITATIVO		
CANALIZAÇÃO		
	SIMPLES	ARMADO
Ø400mm	478m	18,00
Ø600mm	-	-
Ø1000mm	-	-


BOCA DE BUEIRO / CAIXAS	
Caixa de Inspeção + Boca de Lobo	8 un

LEGENDAS

	CI + BL	PROJETO CAIXA COLETORA Ø 0,40 m + BOCA DE LOBO
		PROJETO BUEIRO Ø 0,40 m (Simples ou Armada)

OBSERVAÇÕES:

- ESTAQUEAMENTO DE 20 EM 20m
- ITENS DE SINALIZAÇÃO CONFORME ABNT CONTRAN/DENATRAN
- VER MEMORIAL DESCRITIVO DE SINALIZAÇÃO
- VER RELAÇÃO DOS SERVIÇOS NO ORÇAMENTO
- CONFERIR SERVIÇOS NO LOCAL E PROJETO

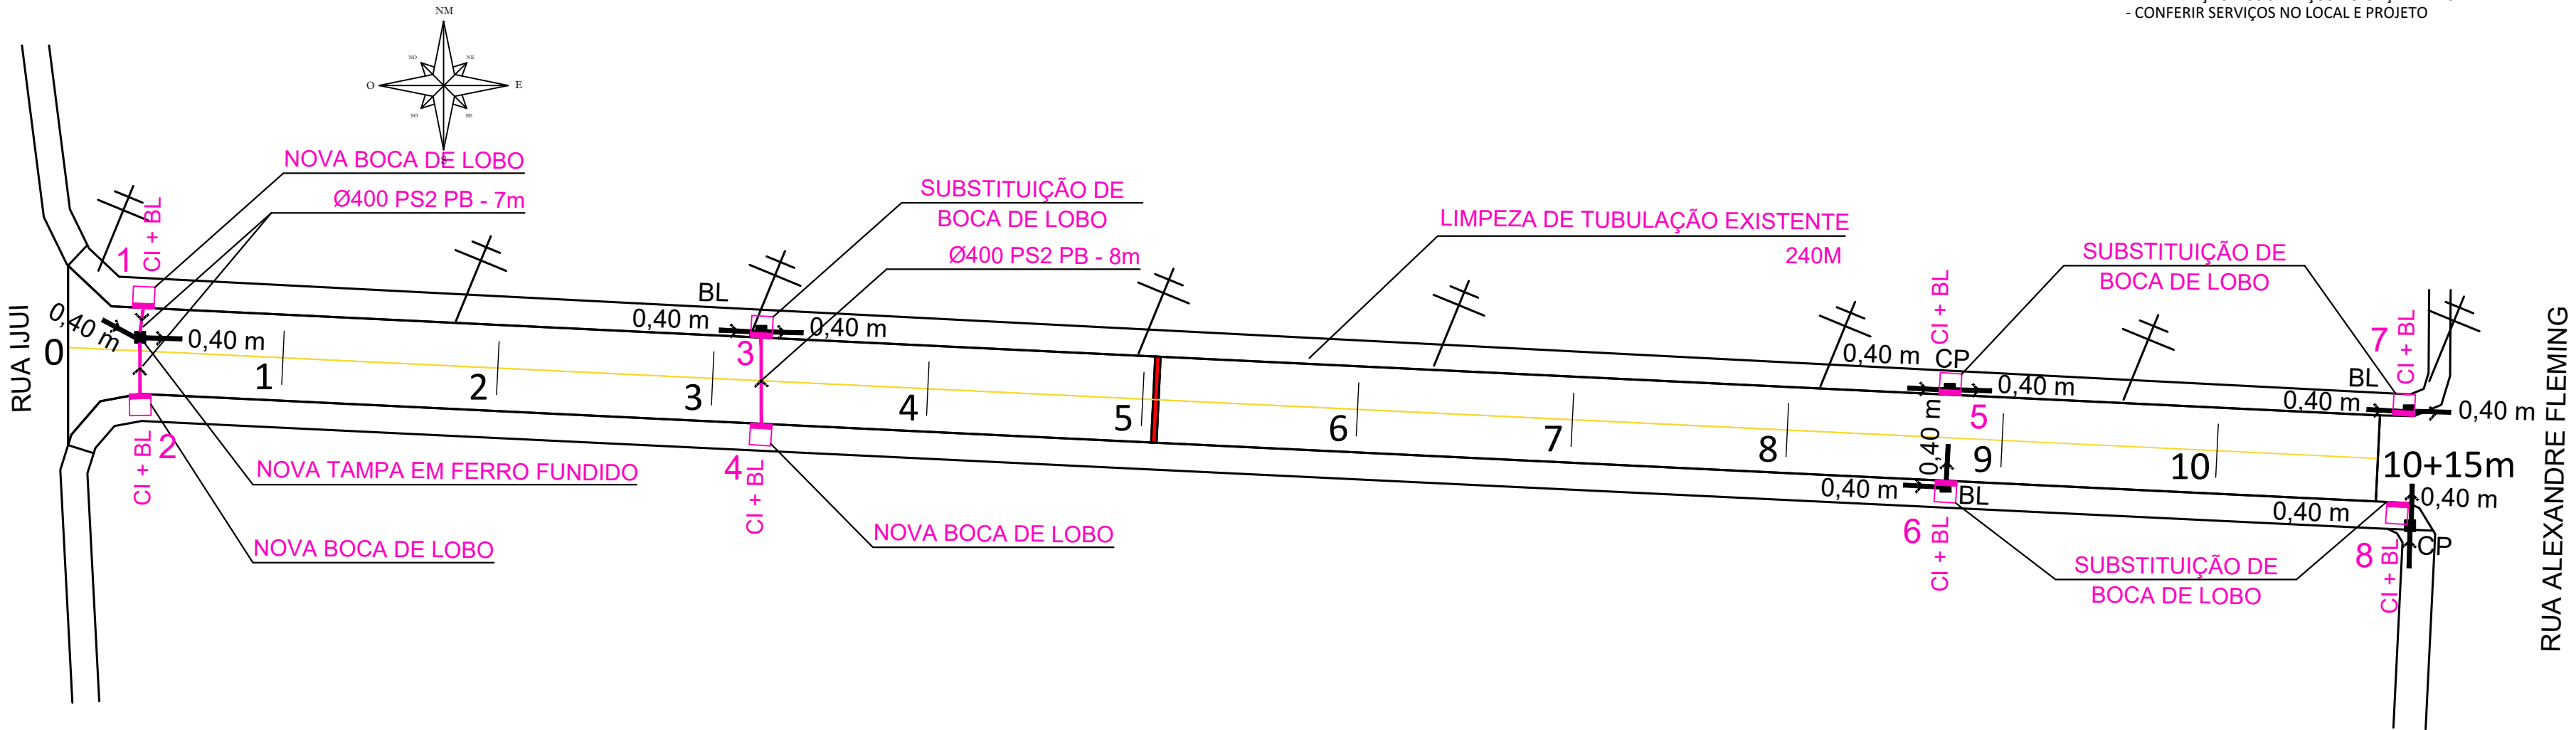

PROJETO DE REFORMA DA REDE PLUVIAL EXISTENTE
ESCALA: 1/750

Prefeitura Municipal
São Sebastião do Cai
Rio Grande do Sul

OBRA	PAVIMENTAÇÃO ASFÁLTICA SOBRE CALÇAMENTO IRREGULAR		
ENDEREÇO	RUA OSVALDO CRUZ - SÃO SEBASTIÃO DO CAÍ / RS		
CONTEÚDO	Proprietário da Obra:	Resp. técnico pelo projeto	PRANCHA
DRENAGEM PLUVIAL	Prefeitura Municipal de São Sebastião do Cai - RS CNPJ 08370279000104	Marcio Morales Cezar - CREA RS 114134	06
ESCALA	DATA		
1/750	MARÇO / 2023		