



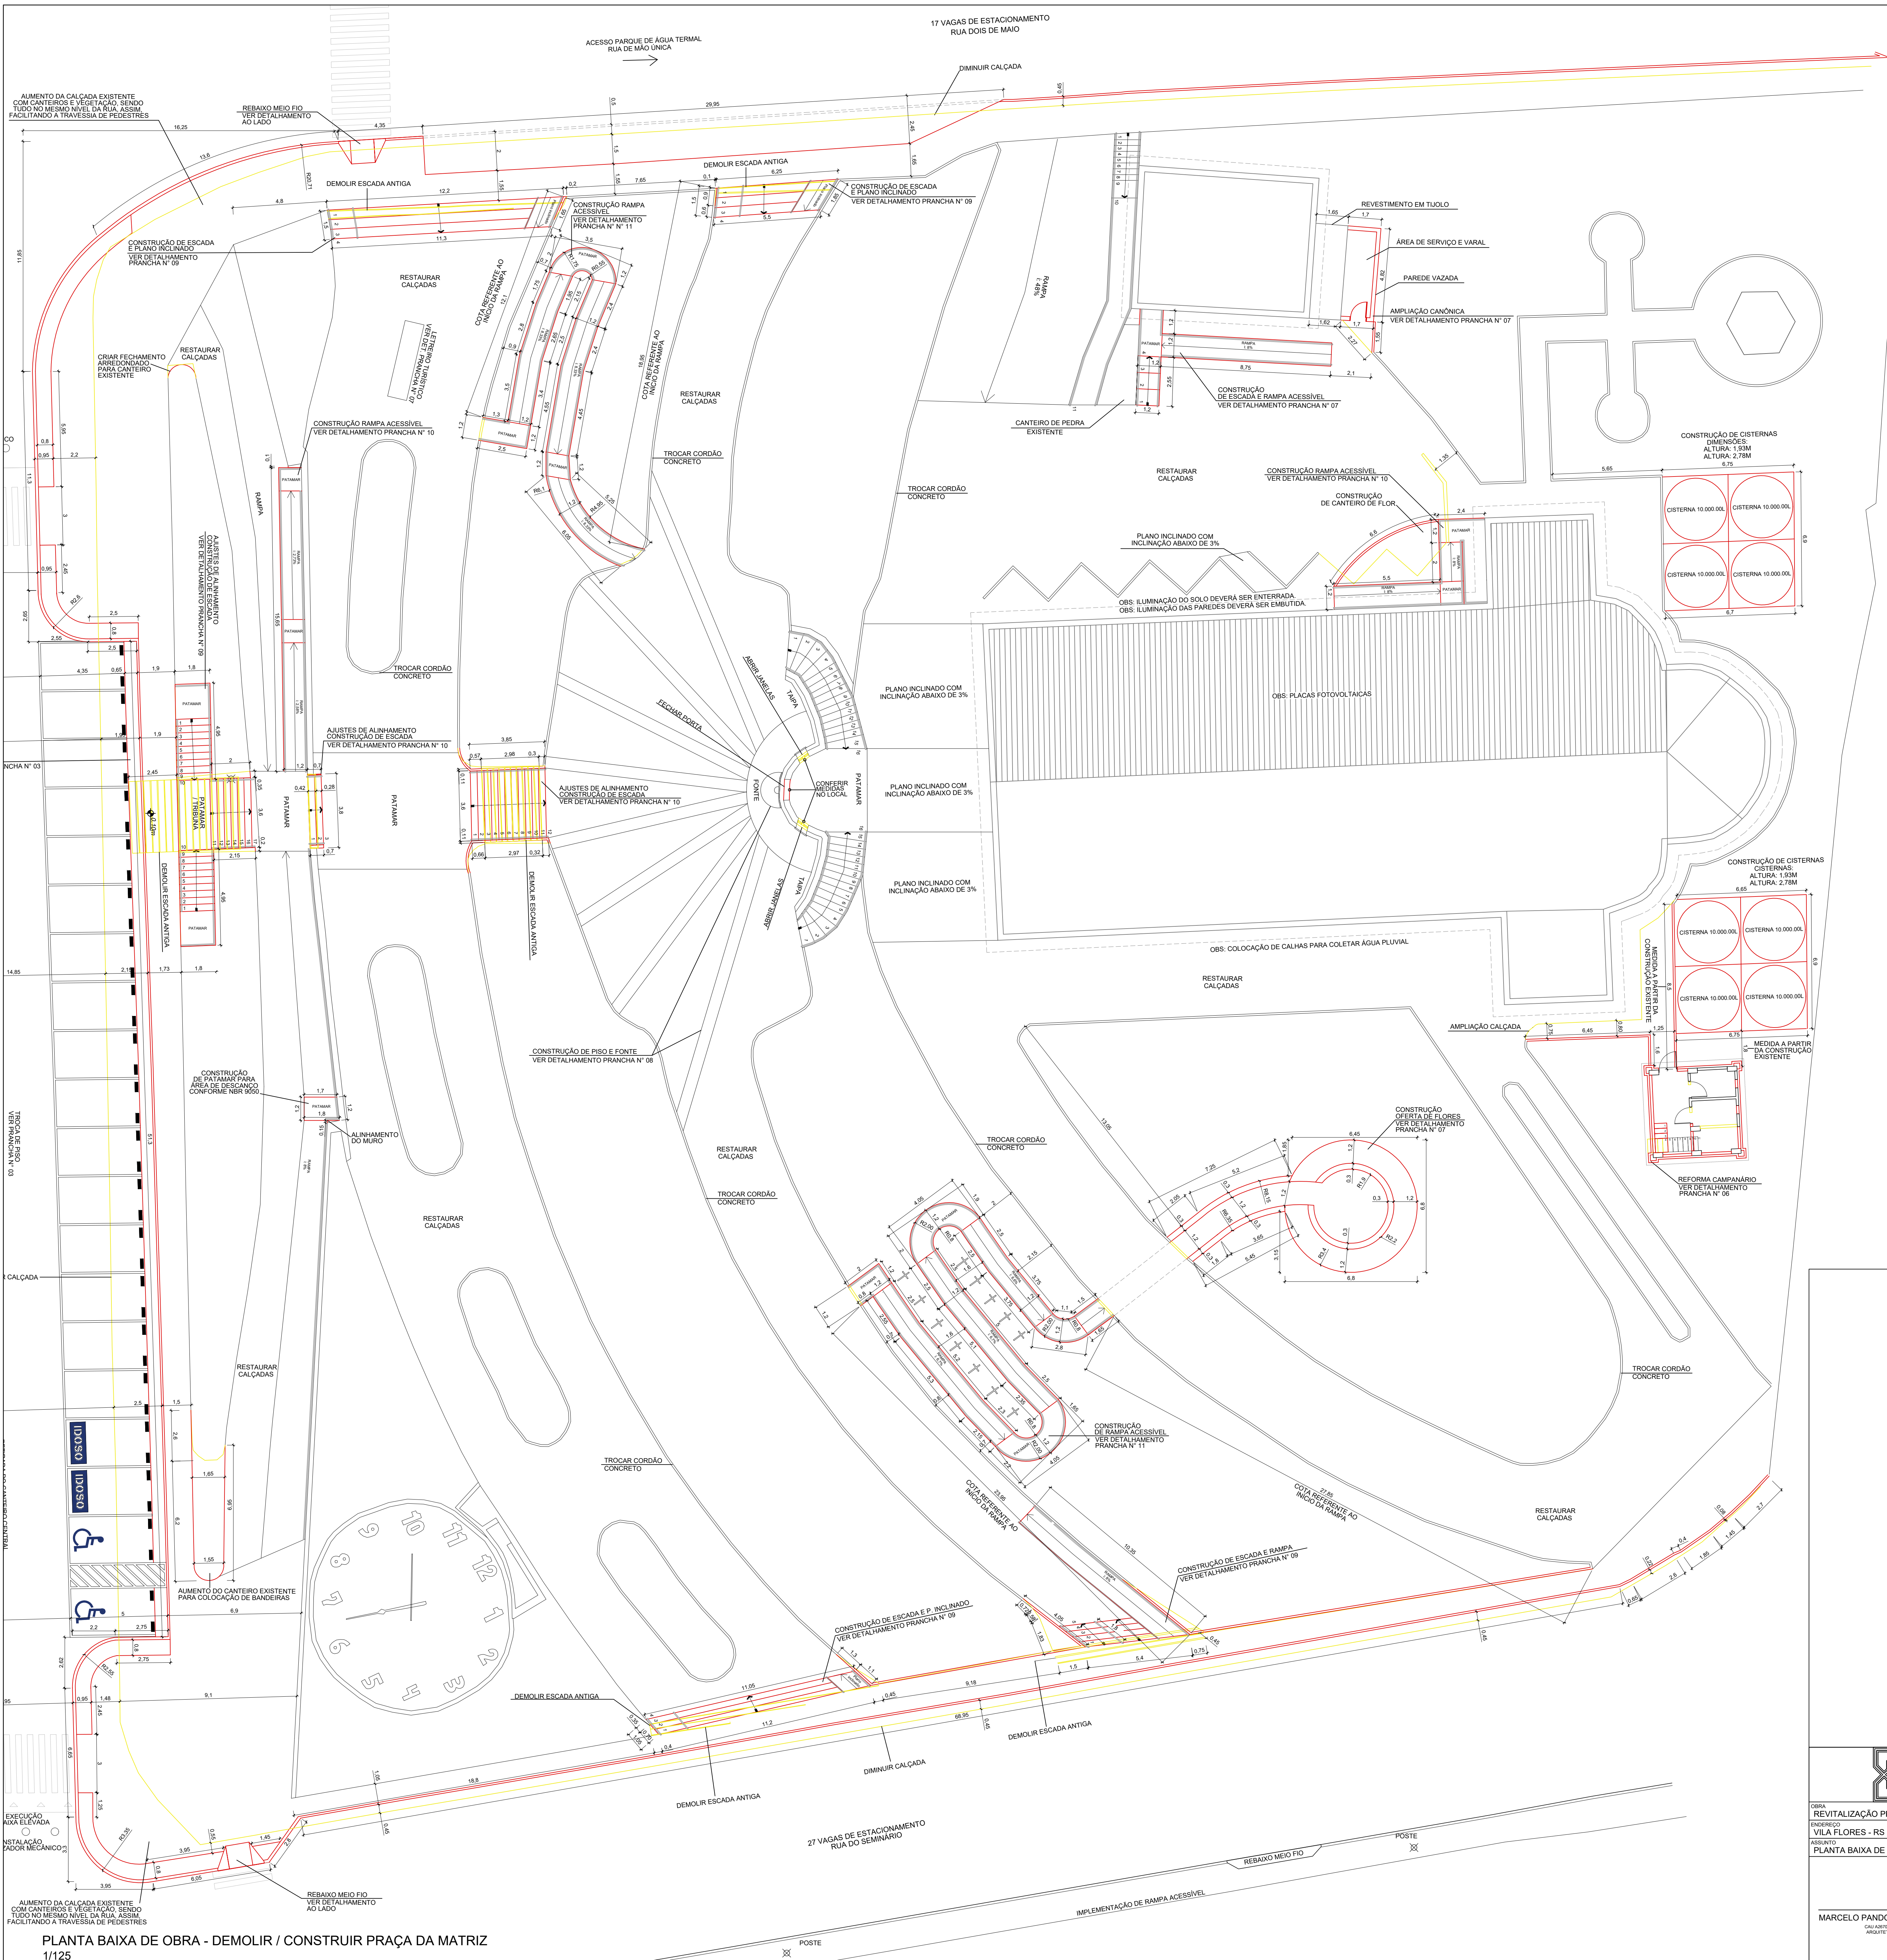

LEGENDA:
— DEMOLIR
— CONSTRUIR

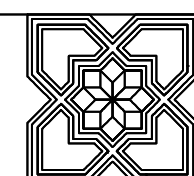

MARCELO NEDEFF
ARQUITETOS

OBRA: REVITALIZAÇÃO PRAÇA DA MATRIZ
ENDEREÇO: VILA FLORES - RS
ASSUNTO: PLANTA BAIXA DE OBRA - DEMOLIR / CONSTRUIR PRAÇA DA MATRIZ

MARCELO PANDOLFO NEDEFF
CARLA ANDRÉIA
MARCILENA RIGONI
CARLA ANDRÉIA
PREFEITURA MUNICIPAL
VILA FLORES - RS

WWW.MARCELONEDEFFARQUITETOS.COM.BR
RUA CLEMENTE TARDIOSKI, Nº 185 - SALA 402 - NOVA BRUNO, RS 94.242-5100

ESCALA
1/125
DATA
12/2023

04