




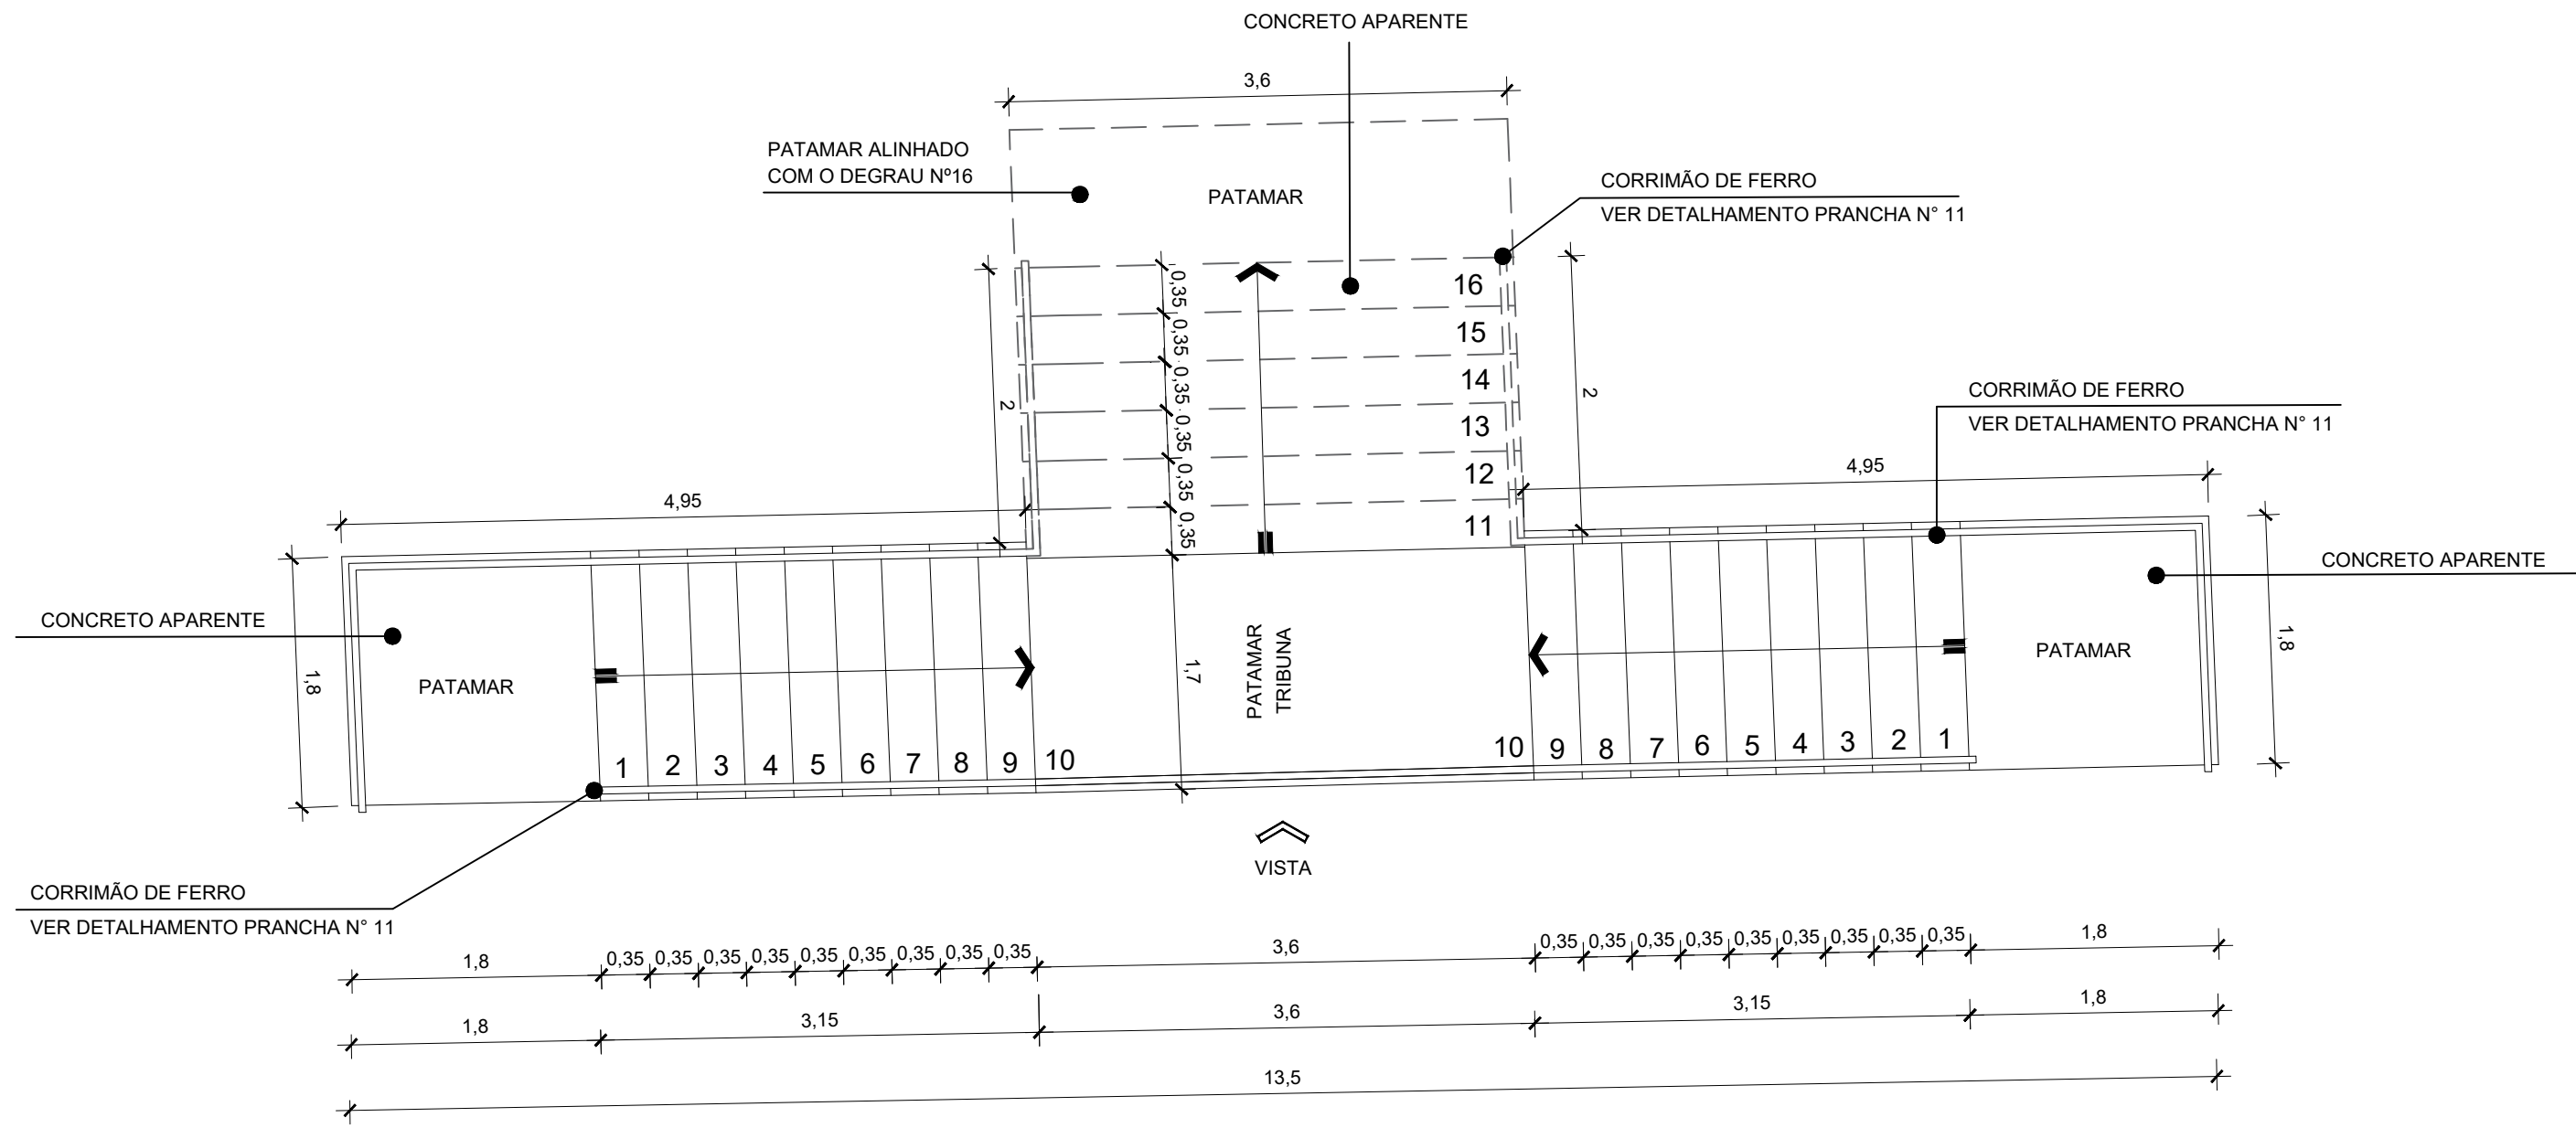


PLANTA BAIXA ESCADA PRINCIPAL
1/50
OBS: todos os degraus possuem altura igual de 0,145 cm.
OBS: todas as medidas, bem como altura, devem ser conferidas em obra.

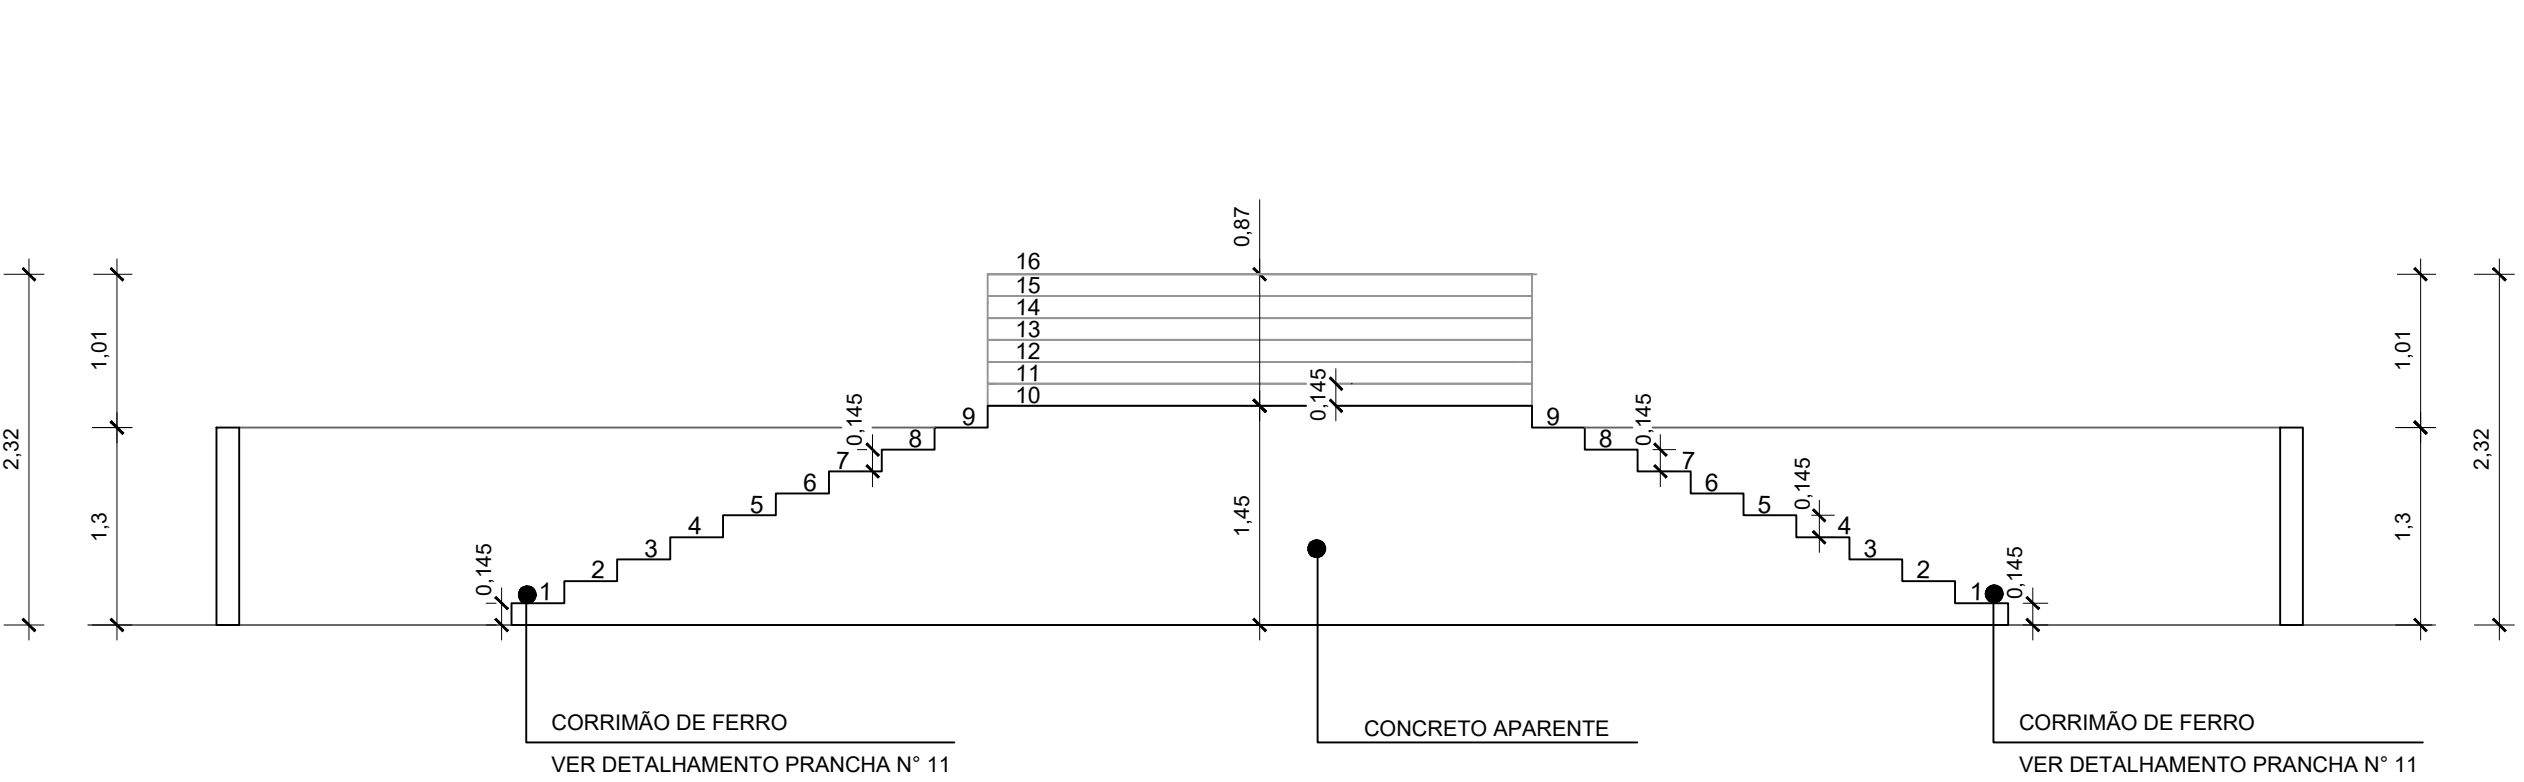


VISTA FRONTAL ESCADA PRINCIPAL
1/50
OBS: todos os degraus possuem altura igual de 0,145 cm.
OBS: todas as medidas, bem como altura, devem ser conferidas em obra.

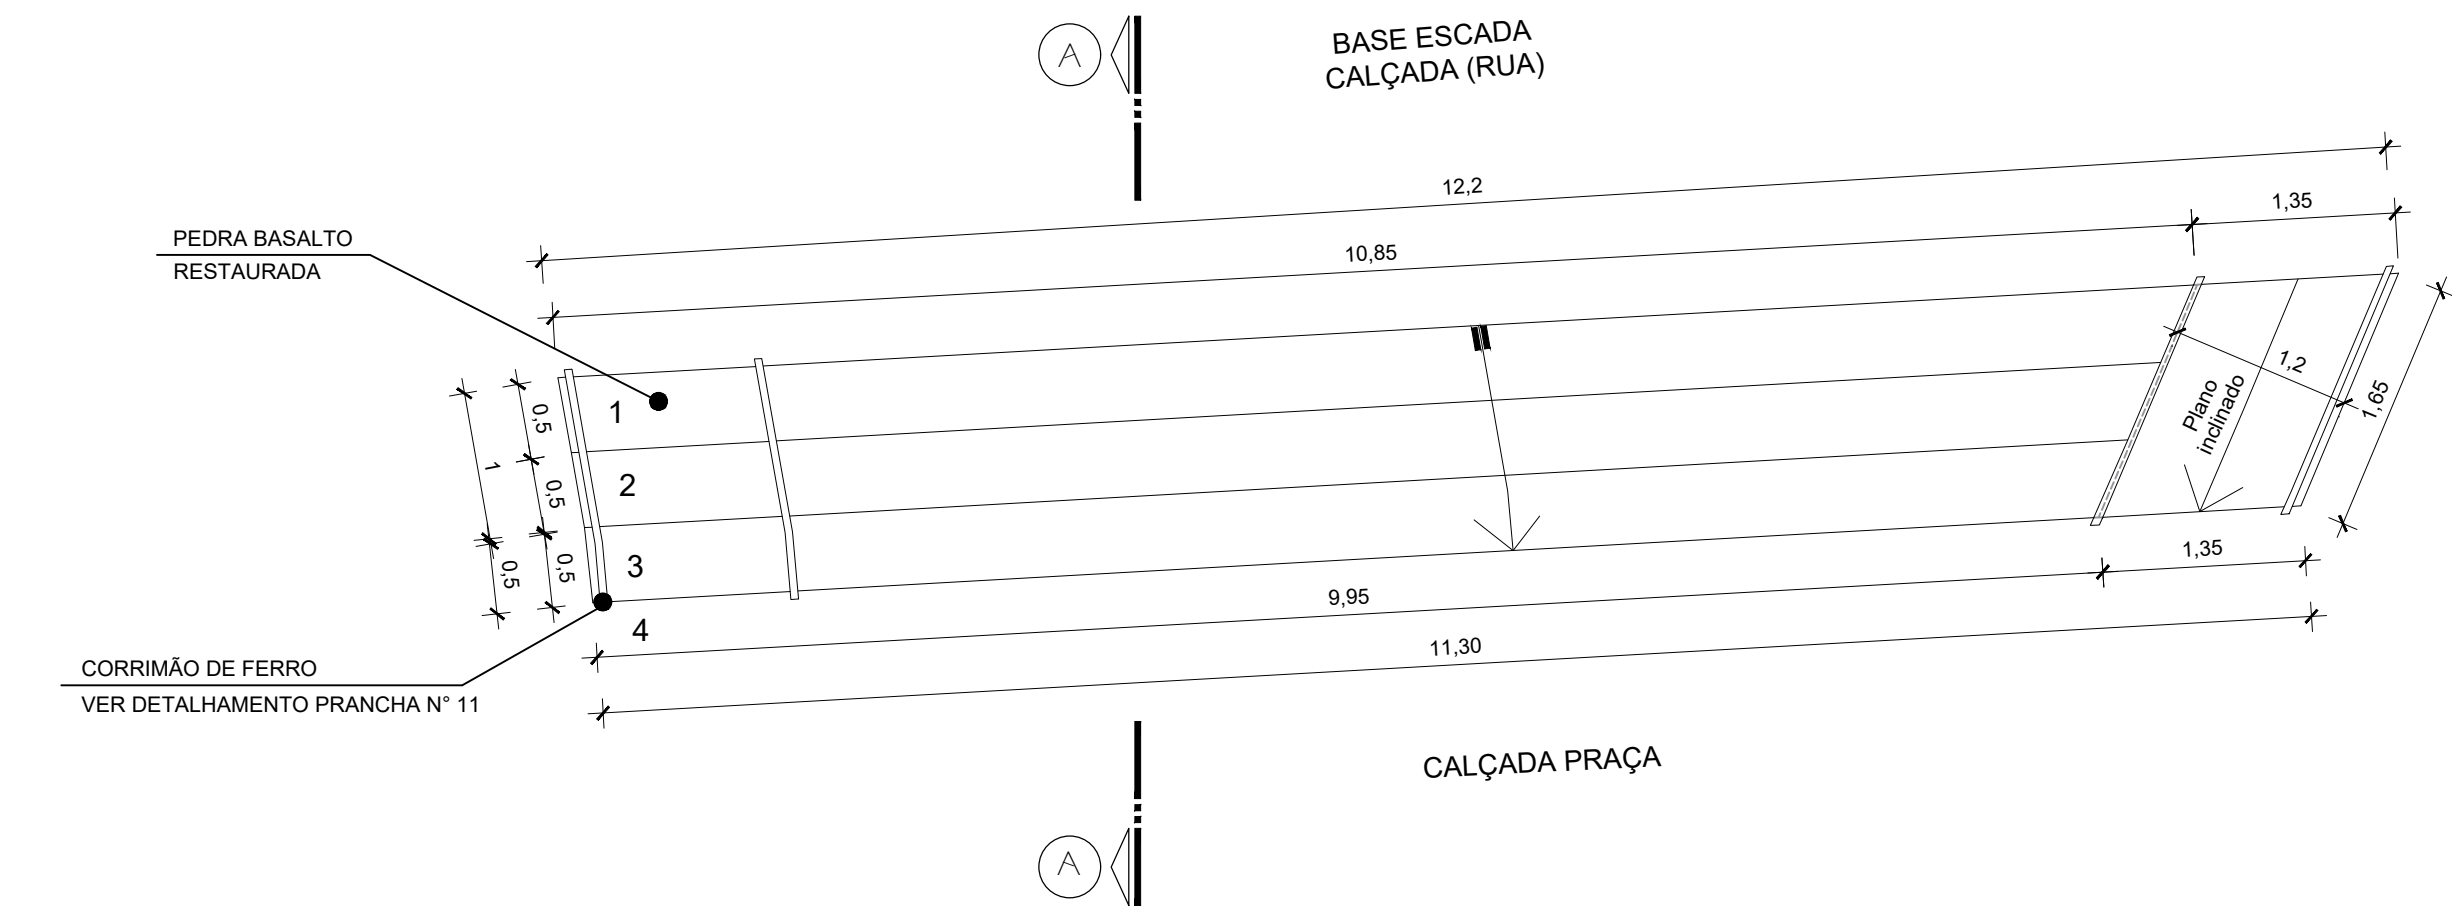


PLANTA BAIXA ESCADA E PLANO INCLINADO 2° PATAMAR - RUA DOIS DE MAIO
1/50
OBS: todos os degraus possuem altura igual de 0,125 cm.
OBS: todas as medidas, bem como altura, devem ser conferidas em obra.

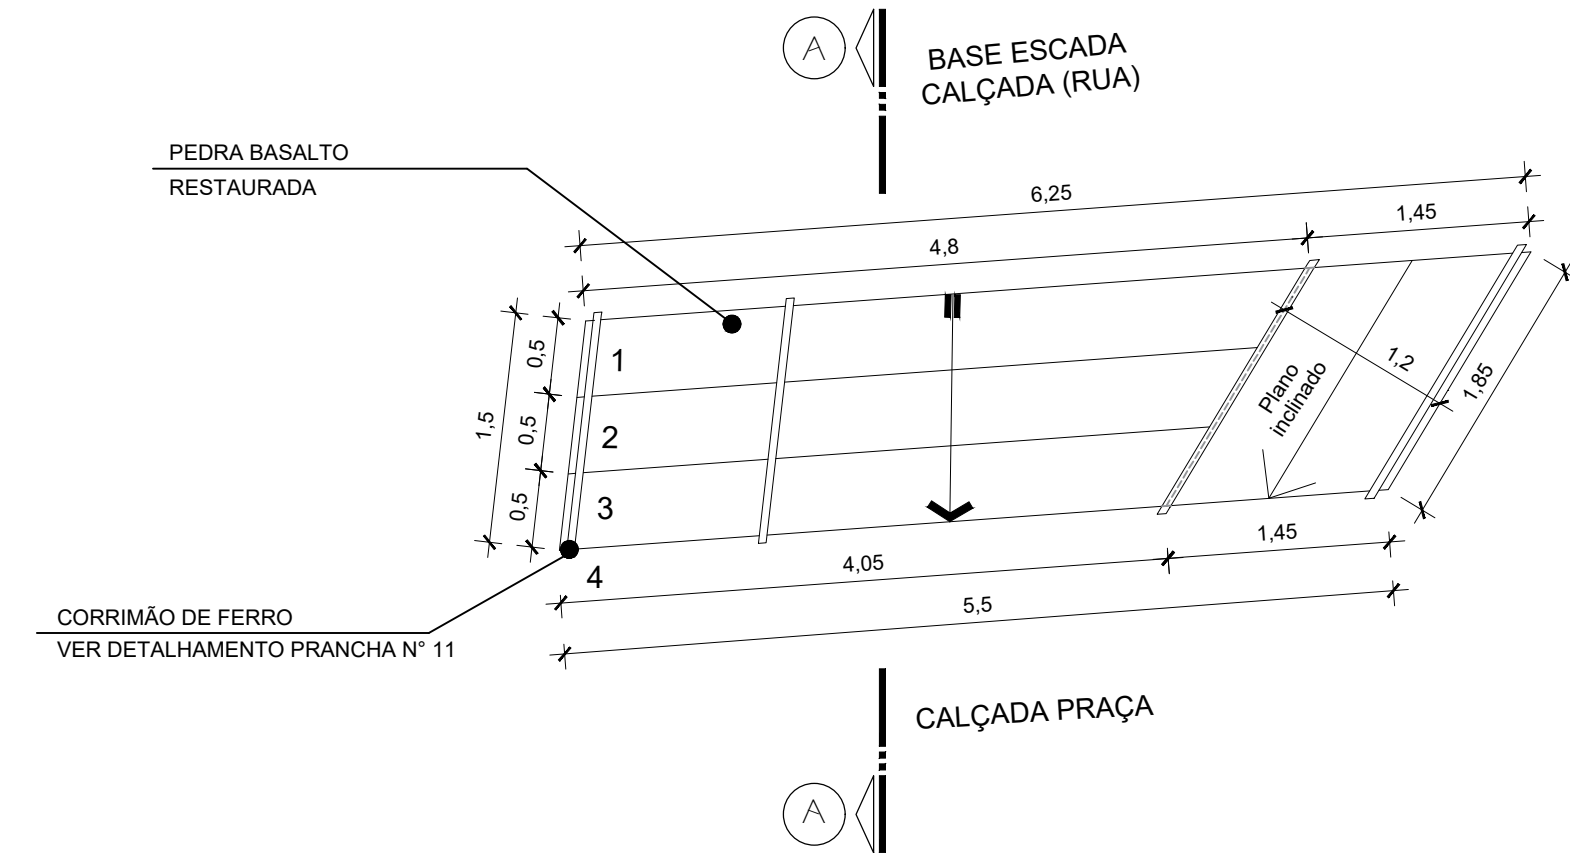


PLANTA BAIXA ESCADA E PLANO INCLINADO 3° PATAMAR - RUA DOIS DE MAIO
1/50
OBS: todos os degraus possuem altura igual de 0,125 cm.
OBS: todas as medidas, bem como altura, devem ser conferidas em obra.

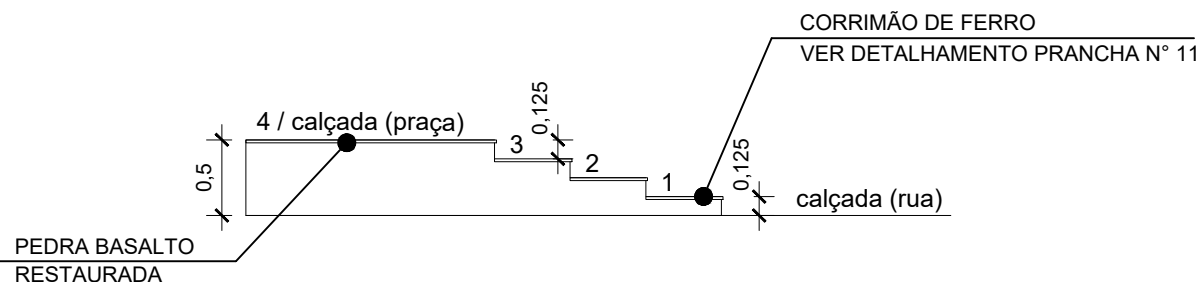


CORTE AA 3° PATAMAR - RUA DOIS DE MAIO
1/50

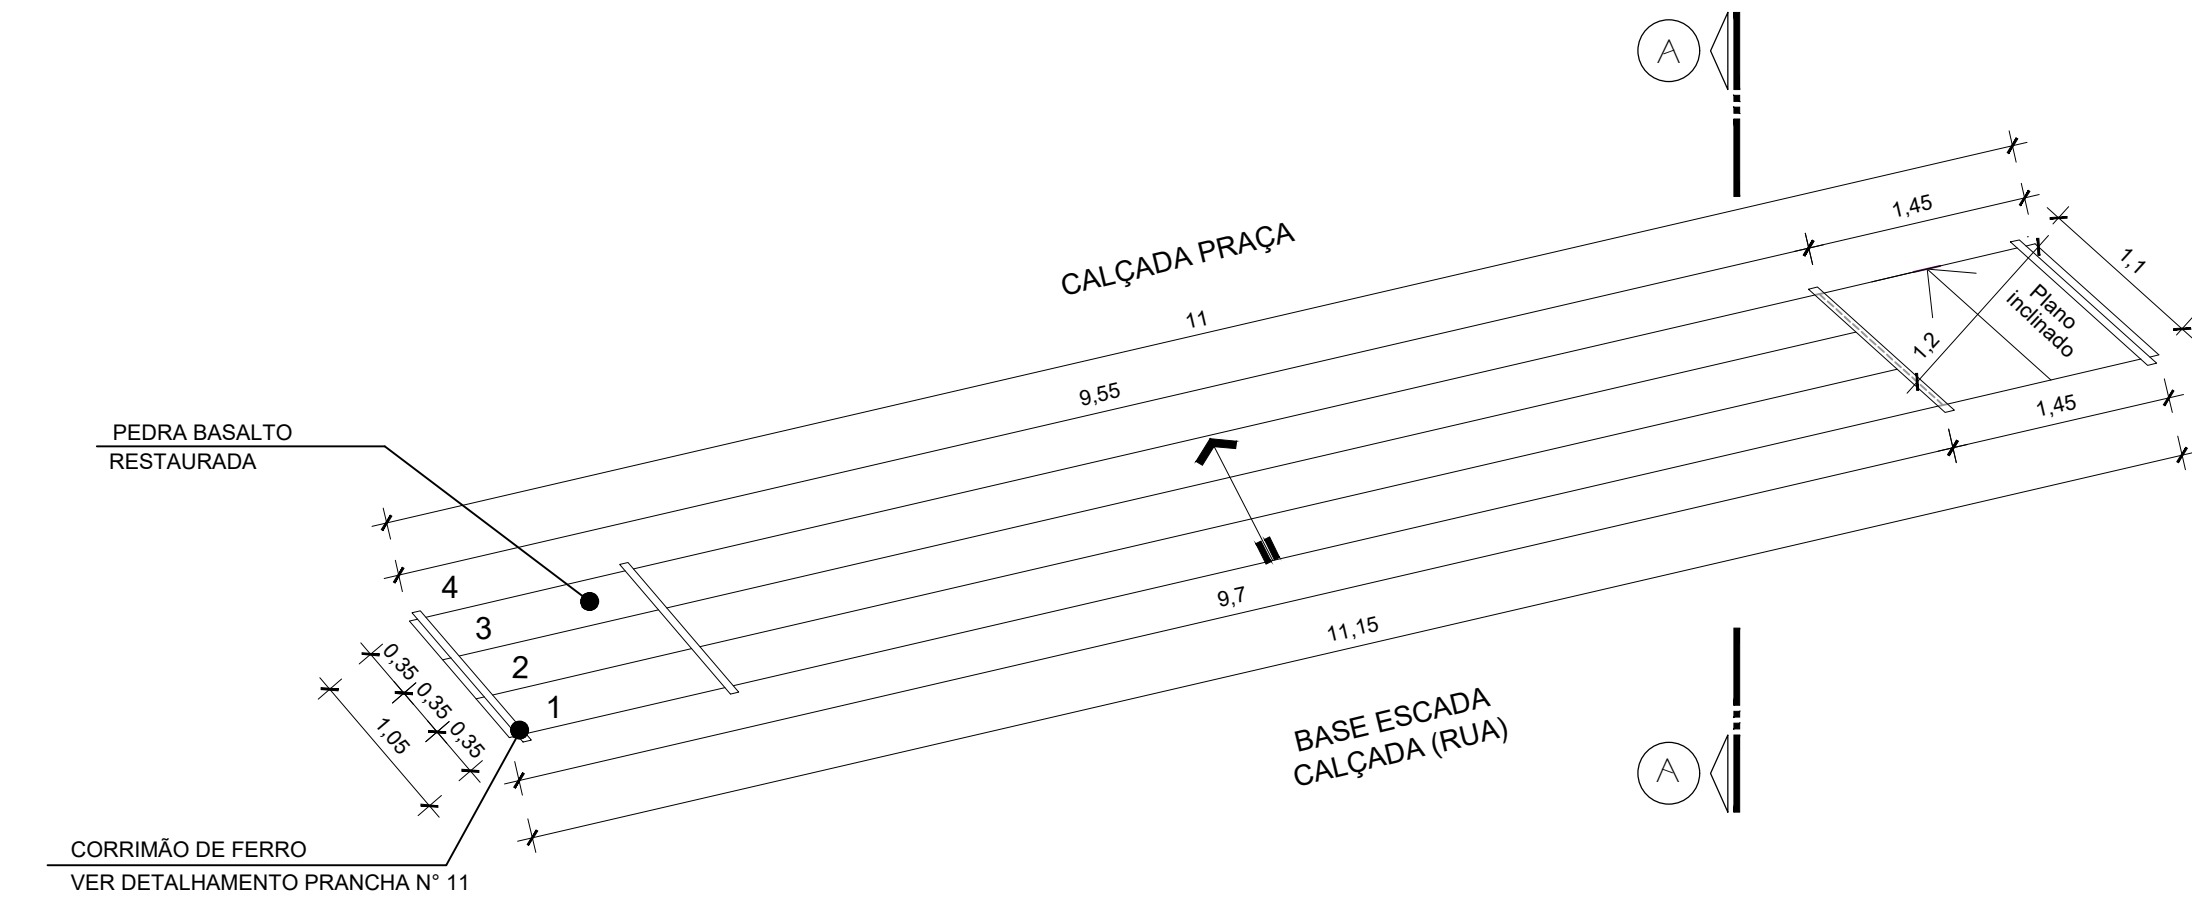

PLANTA BAIXA ESCADA E PLANO INCLINADO 2° PATAMAR - RUA DO SEMINÁRIO
1/50
OBS: todos os degraus possuem altura igual de 0,125 cm.
OBS: todas as medidas, bem como altura, devem ser conferidas em obra.

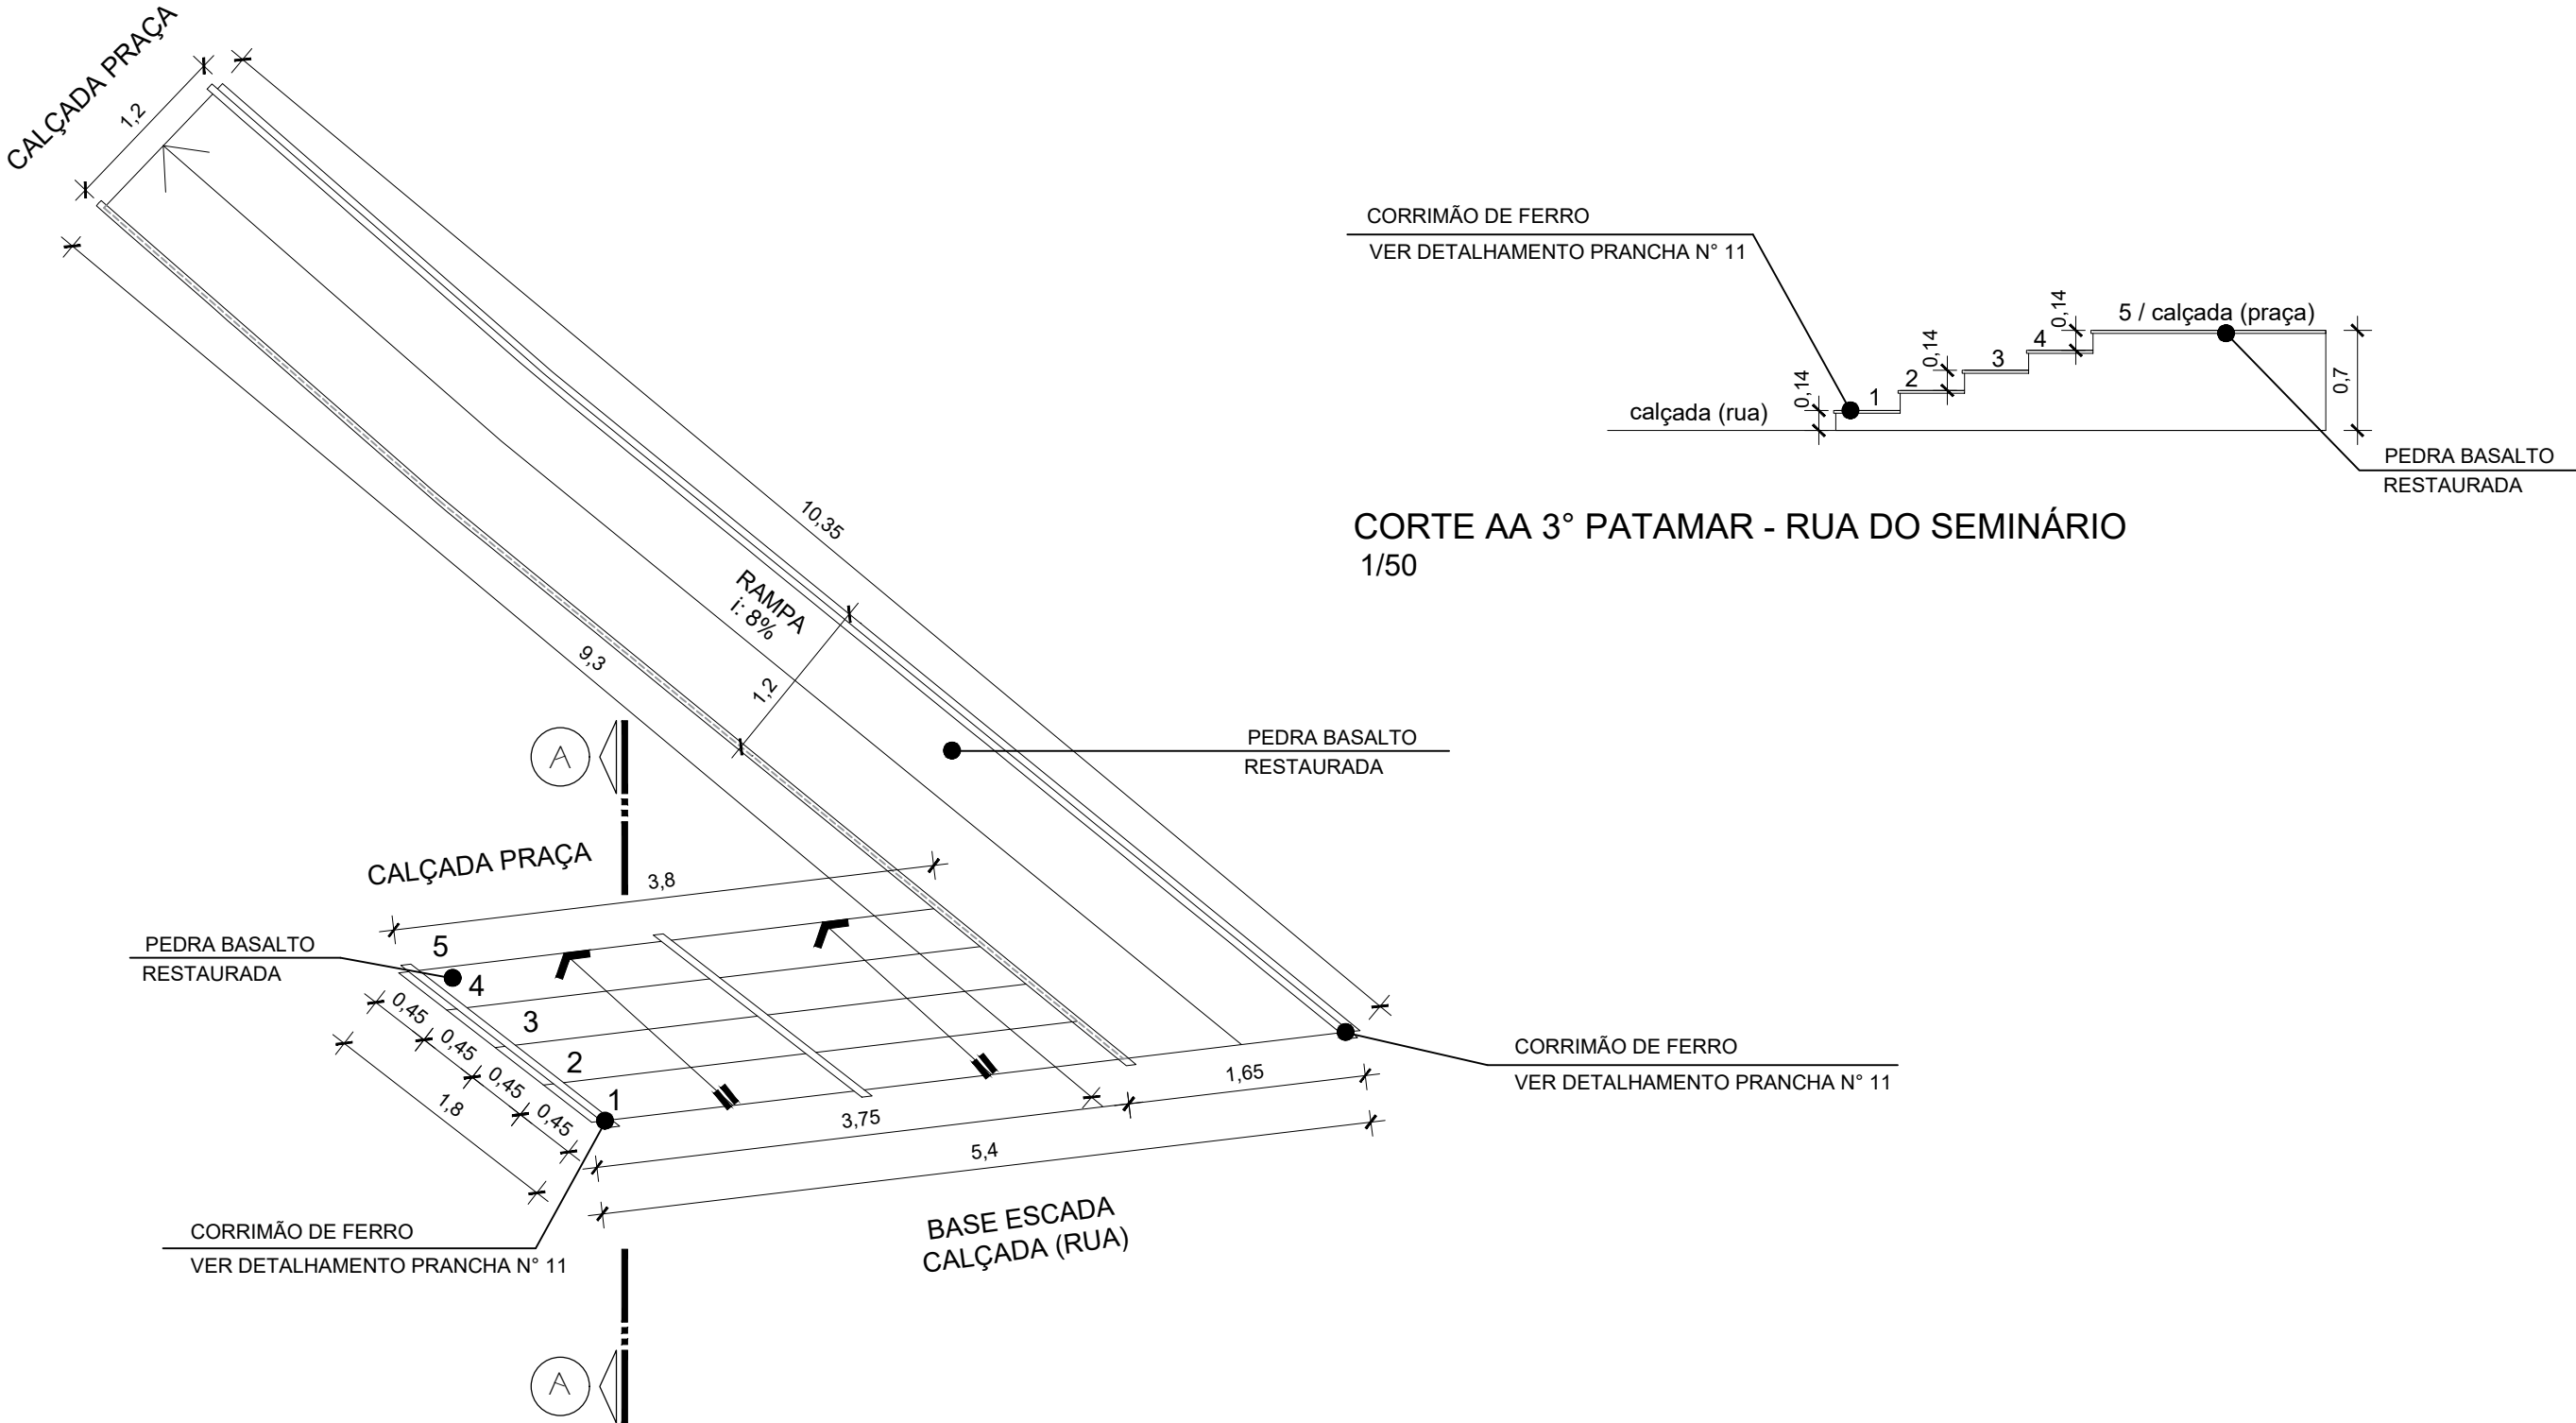

PLANTA BAIXA ESCADA E PLANO INCLINADO 3° PATAMAR - RUA DO SEMINÁRIO
1/50
OBS: todos os degraus possuem altura igual de 0,14 cm.
OBS: todas as medidas, bem como altura, devem ser conferidas em obra.

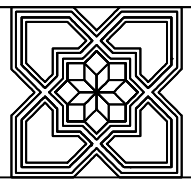

MARCELO NEDEFF
ARQUITETOS

OBRA REVITALIZAÇÃO PRAÇA DA MATRIZ			ESCALA 1/50
ENDEREÇO VILA FLORES - RS			DATA 12/2023
ASSUNTO DETALHAMENTO ESCADA PRINCIPAL E LATERIAS PRAÇA DA MATRIZ			DESENHO RICARDO NUNES
MARCELO PANDOLFO NEDEFF CAU 438701-S ARQUITETO	MARCILENA RIGONI CAU 48087-0 ARQUITETA	PREFEITURA MUNICIPAL VILA FLORES - RS PROPRIETÁRIO	PRANCHA 09
WWW.MARCELONEDEFFARQUITETOS.COM.BR			
RUA CLEMENTE TARASCONI - Nº 185 - SALA 402 - NOVA PRATA - RS - 94.3242-9160			