


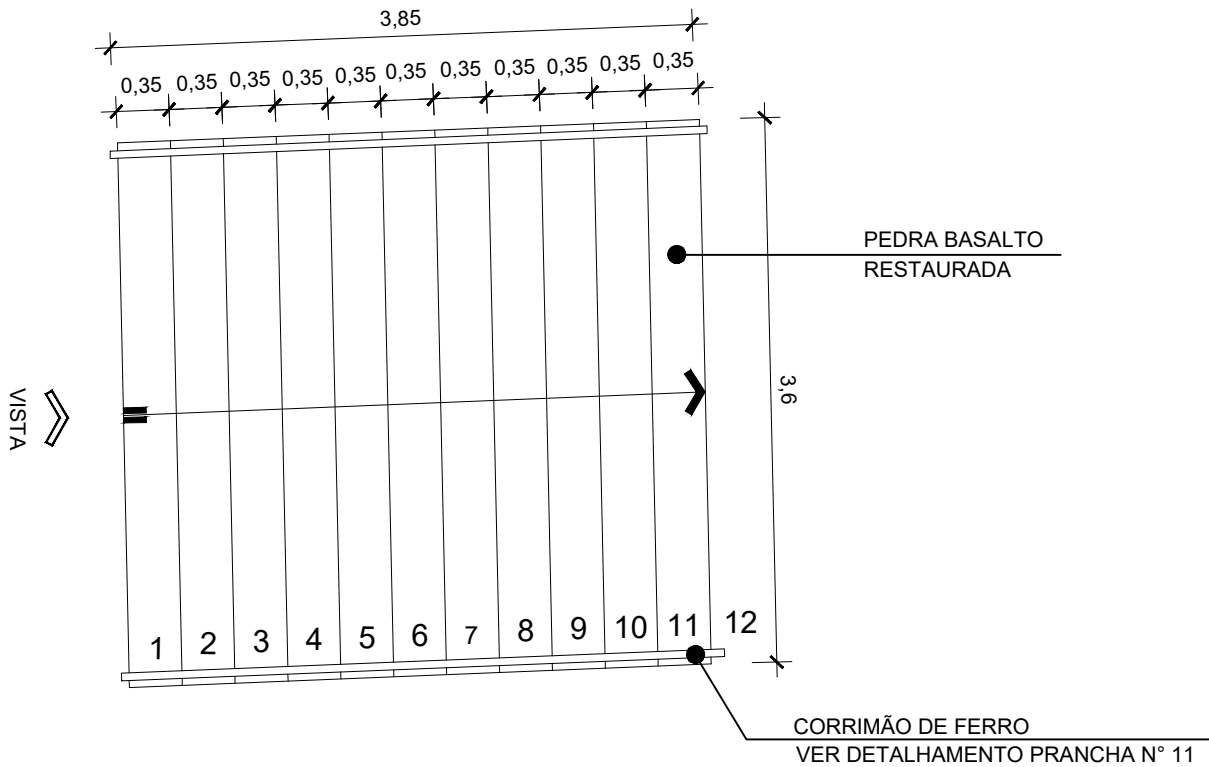


PLANTA BAIXA ESCADA 1° PATAMAR
1/50

OBS: todos os degraus possuem altura igual de 0,12 cm.
OBS: todas as medidas, bem como altura, devem ser conferidas em obra.




PLANTA BAIXA ESCADA 2° PATAMAR
1/50

OBS: todos os degraus possuem altura igual de 0,15 cm.
OBS: todas as medidas, bem como altura, devem ser conferidas em obra.

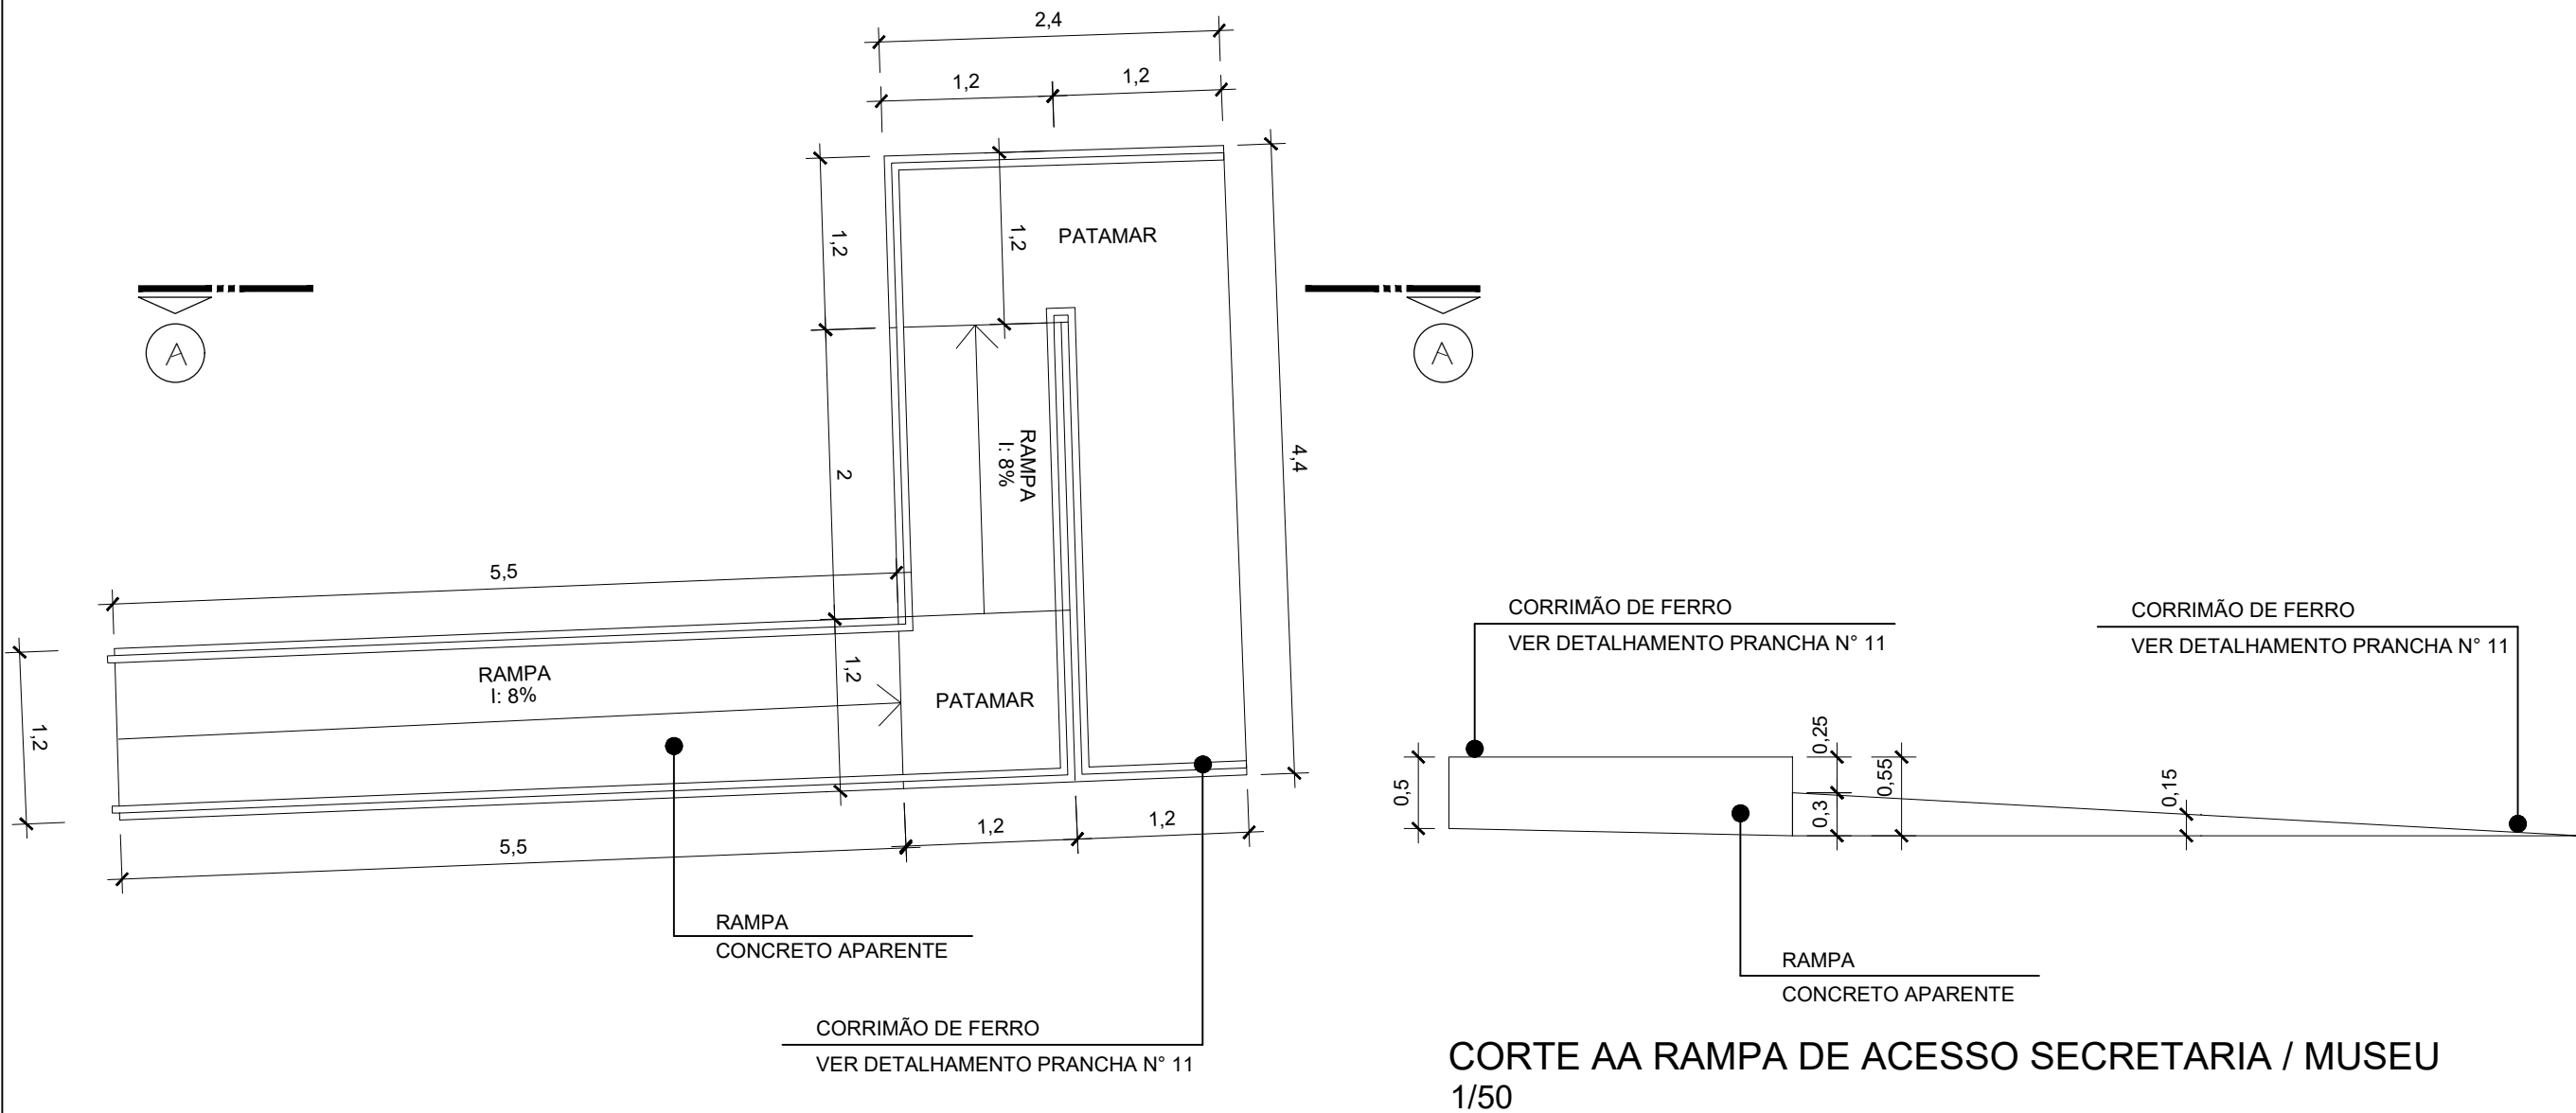


PLANTA BAIXA RAMPA DE ACESSO SECRETARIA / MUSEU
1/50

OBS: todas as medidas, bem como altura, devem ser conferidas em obra.

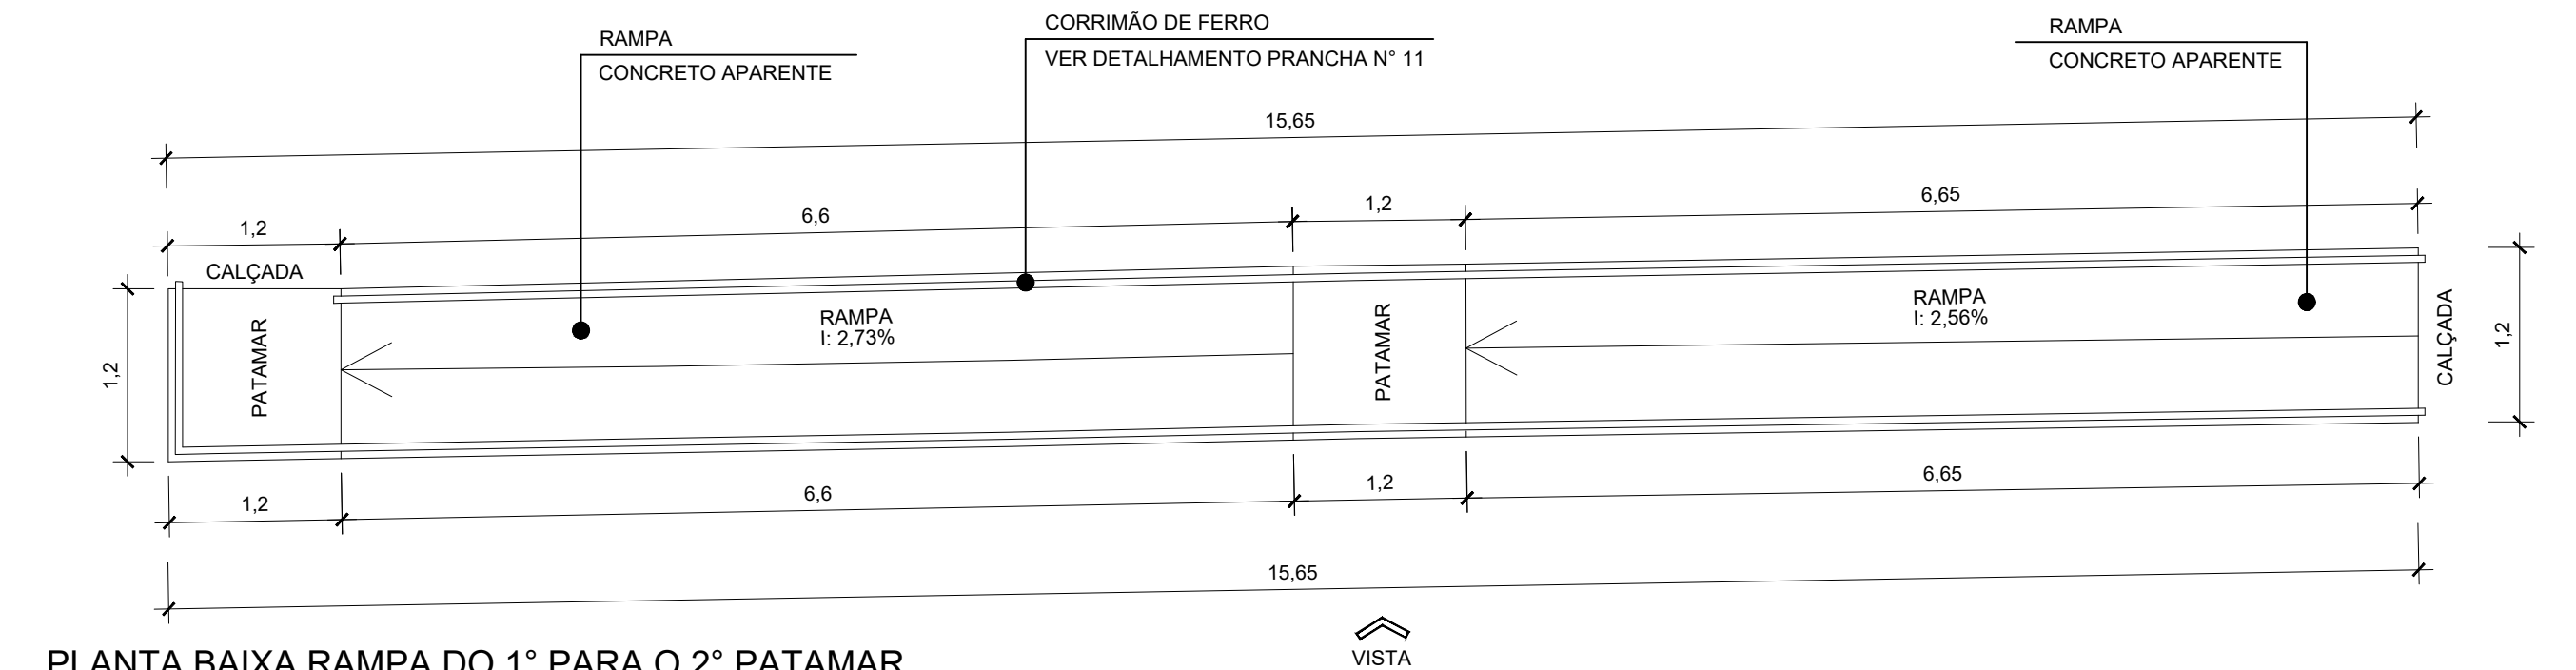

PLANTA BAIXA RAMPA DO 1° PARA O 2° PATAMAR
1/50

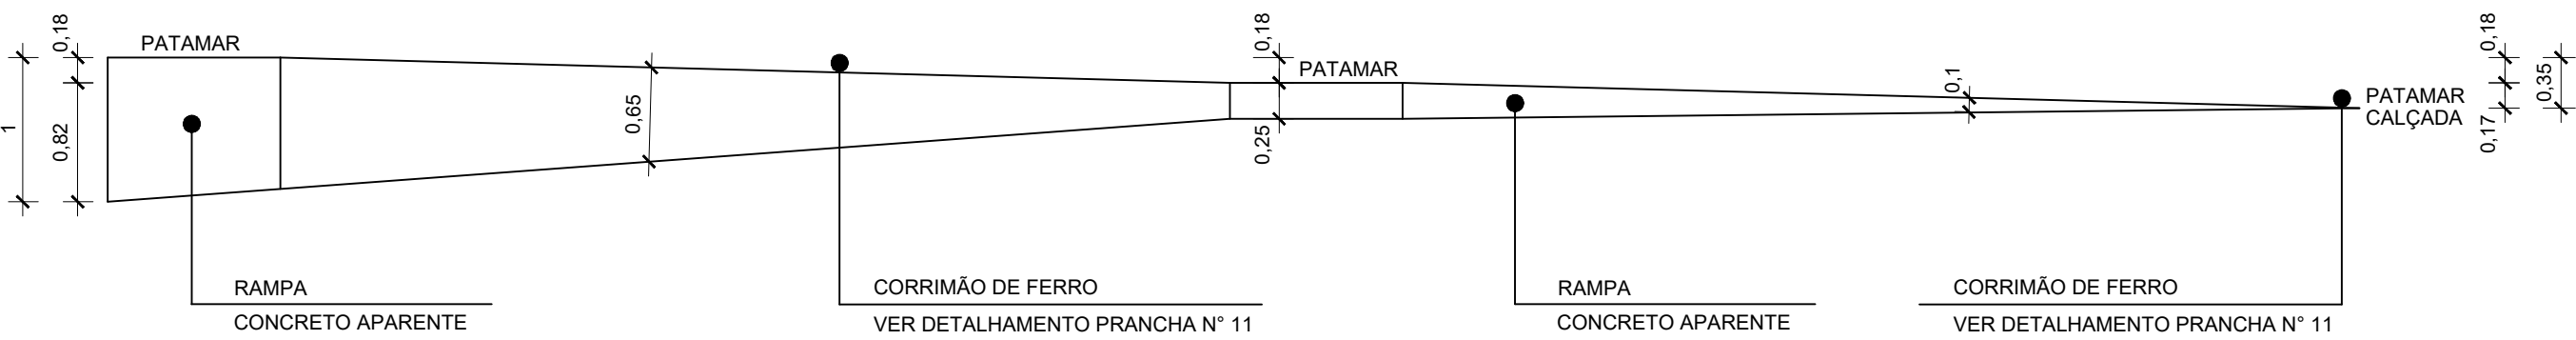

VISTA DA RAMPA DO 1° PARA O 2° PATAMAR
1/50

OBS: a rampa segue o alinhamento do muro existente ao lado.
OBS: todas as medidas, bem como altura, devem ser conferidas em obra.



MARCELO NEDEFF

ARQUITETOS

OBRA

REVITALIZAÇÃO PRAÇA DA MATRIZ

ENDEREÇO

VILA FLORES - RS

ASSUNTO

DETALHAMENTO ESCADAS E RAMPAS INTERNAS PRAÇA DA MATRIZ

MARCELO PANDOLFO NEDEFF

CAU A28701-5

ARQUITETO

MARCILENA RIGONI

CAU A63087-0

ARQUITETA

PREFEITURA MUNICIPAL

VILA FLORES - RS

PROPRIETÁRIO

ESCALA

1/50

DATA

12/2023

DESENHO

RICARDO NUNES

PRANCHA

10

WWW.MARCELONEDEFFARQUITETOS.COM.BR

RUA CLEMENTE TARASCONI - Nº 185 - SALA 402 - NOVA PRATA - RS - 54.3242-5160