


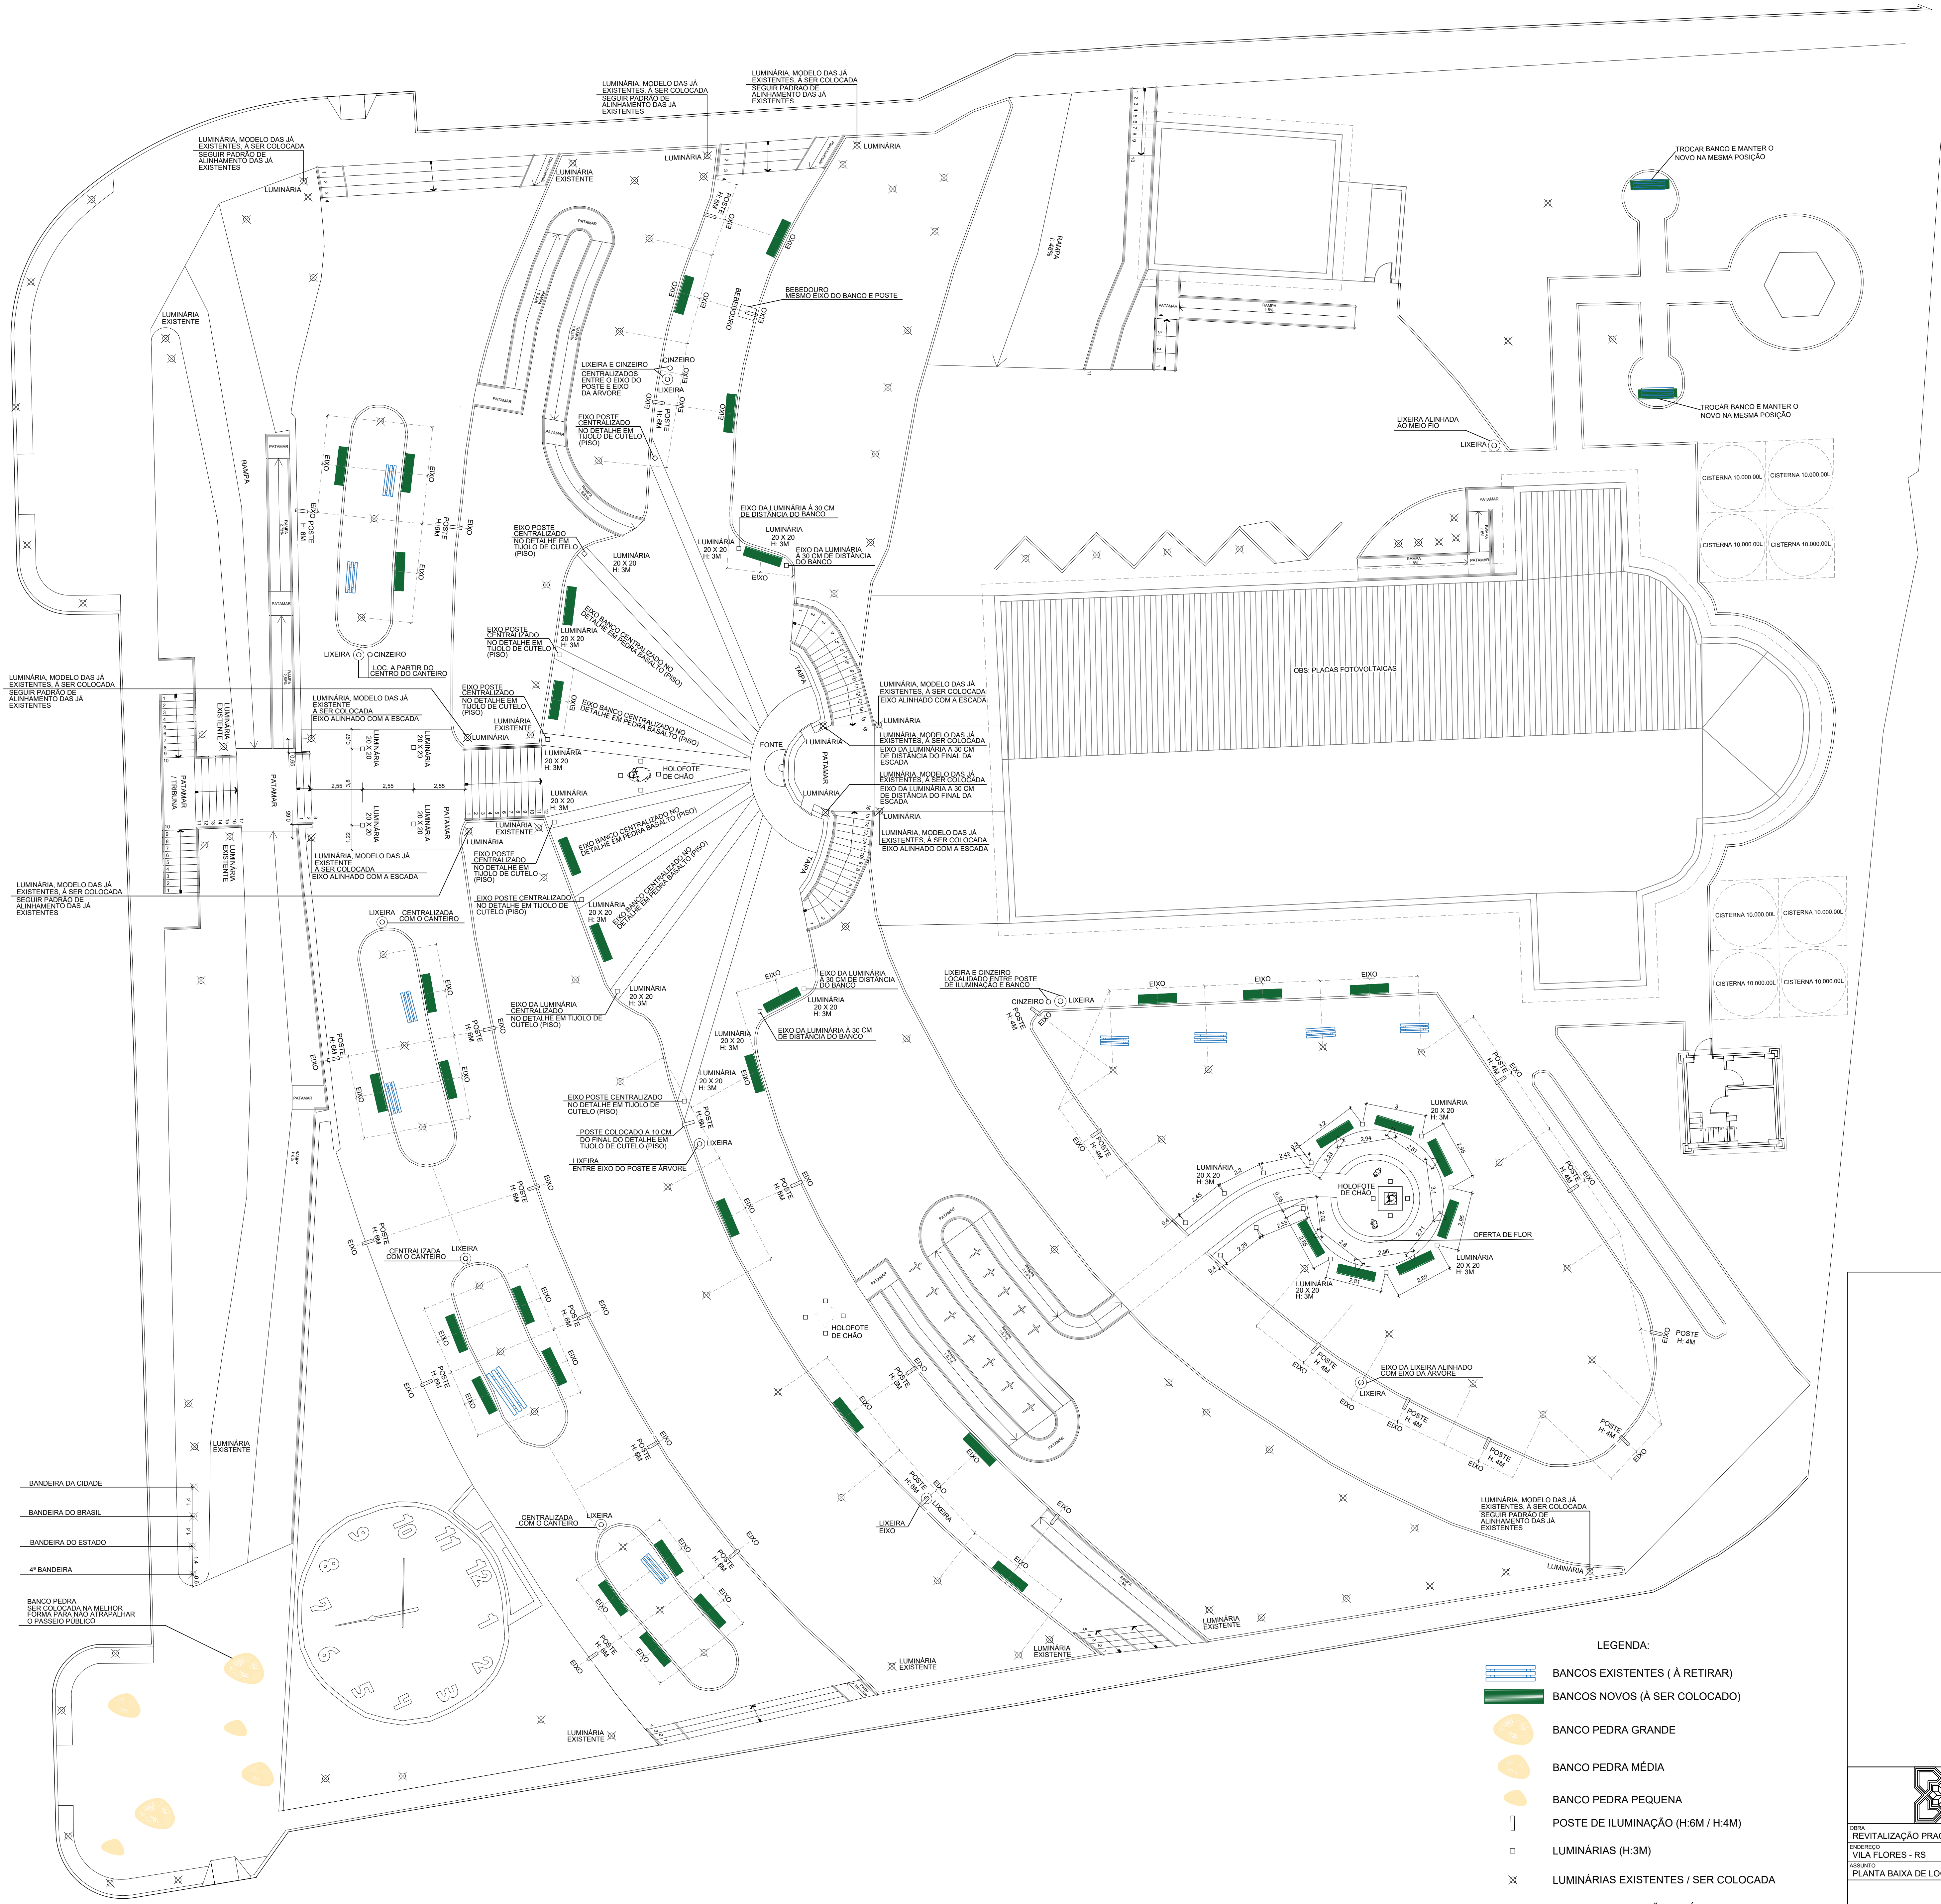

PLANTA BAIXA DE LOCALIZAÇÃO DE MOBILIÁRIOS
1/125

OBS: todos os bancos estão localizados entre os eixos das árvores, conforme planta layout.
OBS: todos os postes estão localizados pelos eixos das árvores/canteiros e espaçamento entre eles, conforme planta layout.

- LEGENDA:
- BANCOS EXISTENTES (À RETIRAR)
 - BANCOS NOVOS (À SER COLOCADO)
 - BANCO PEDRA GRANDE
 - BANCO PEDRA MÉDIA
 - BANCO PEDRA PEQUENA
 - POSTE DE ILUMINAÇÃO (H:6M / H:4M)
 - LUMINÁRIAS (H:3M)
 - LUMINÁRIAS EXISTENTES / SER COLOCADA
 - HOLOFOTES DE CHÃO (PRÓXIMOS AS SANTAS)
 - LIXEIRA
 - CINZEIRO

MARCELO NEDEFF
ARQUITETOS

OBRA
REVITALIZAÇÃO PRAÇA DA MATRIZ

DESENHO:
VILA FLORES - RS

ARQUITETO:
PLANTA BAIXA DE LOCALIZAÇÃO DE MOBILIÁRIOS

ESCALA
1/125

DATA
12/2023

DESENHO
ARQUITETO

MARCELO PANDOLFO NEDEFF
ARQUITETO

MARCELENE RIGONI
ARQUITETA

PREFEITURA MUNICIPAL
VILA FLORES - RS

WWW.MARCELONEDEFFARQUITETOS.COM.BR

RUA CLEMENTE TARDIGONI - Nº 185 - SALA 402 - NOVA PRATA, RS 94.242-5100

12