


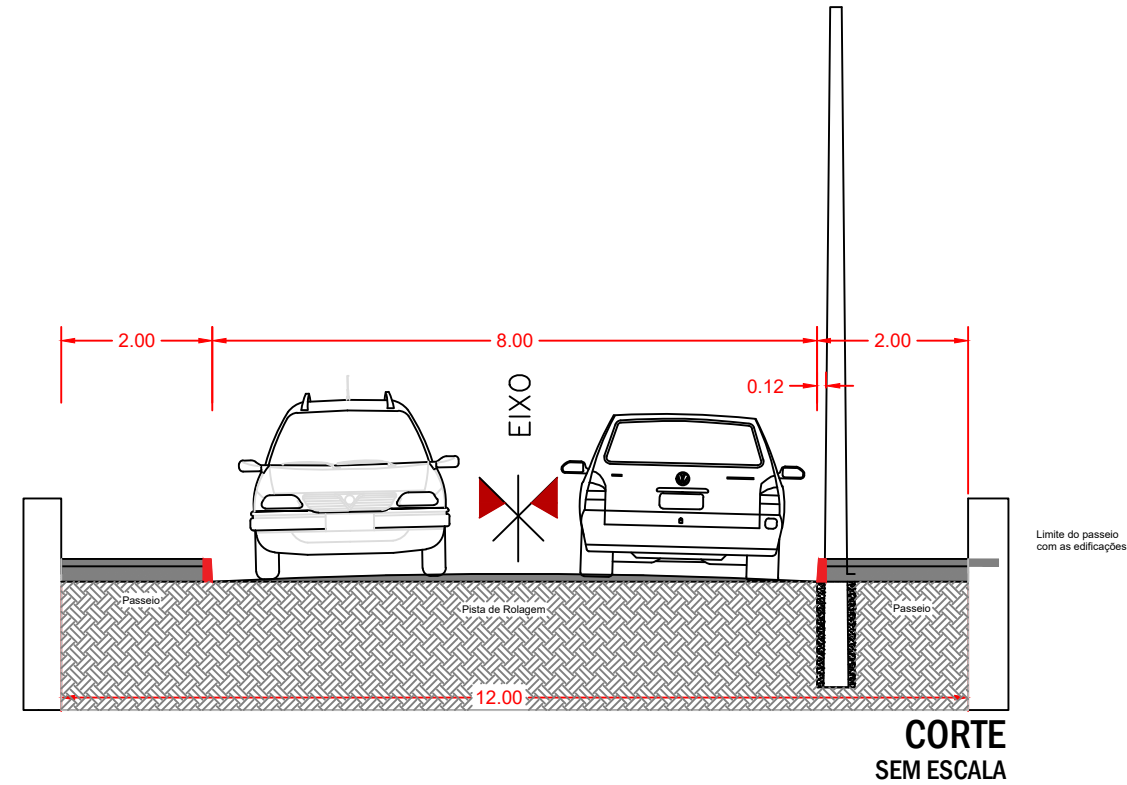

PLANTA BAIXA
ESCALA 1/500

LEGENDA DA PLANTA:



PASSEIO PÚBLICO LARGURA = 2,00m
PISO INTERTRAVADO (ÁREA = 112,00m²)



PREFEITURA MUNICIPAL DE SANTO ÂNGELO
Secretaria Municipal de Planejamento e Habitação
Setor de Projetos

Obra:

CAPS

RANIERI LUCIANO DE
OLIVEIRA:956077730
00

Assinado de forma digital
por RANIERI LUCIANO DE
OLIVEIRA:95607773000
Dados: 2023.12.11 14:40:31
-03'00'

Prancha:

01/01

Especificação:

Implantação de Passeio Público

Escala:

S/ESCALA

Responsável Técnico:

Ranieri L. de Oliveira
Eng. Civil - CREA/MT: 11.103

Desenho:

Érica Aragão
Estagiária

Data:

DEZ/2023

Prefeito municipal:

Jacques Gonçalves Barbosa