




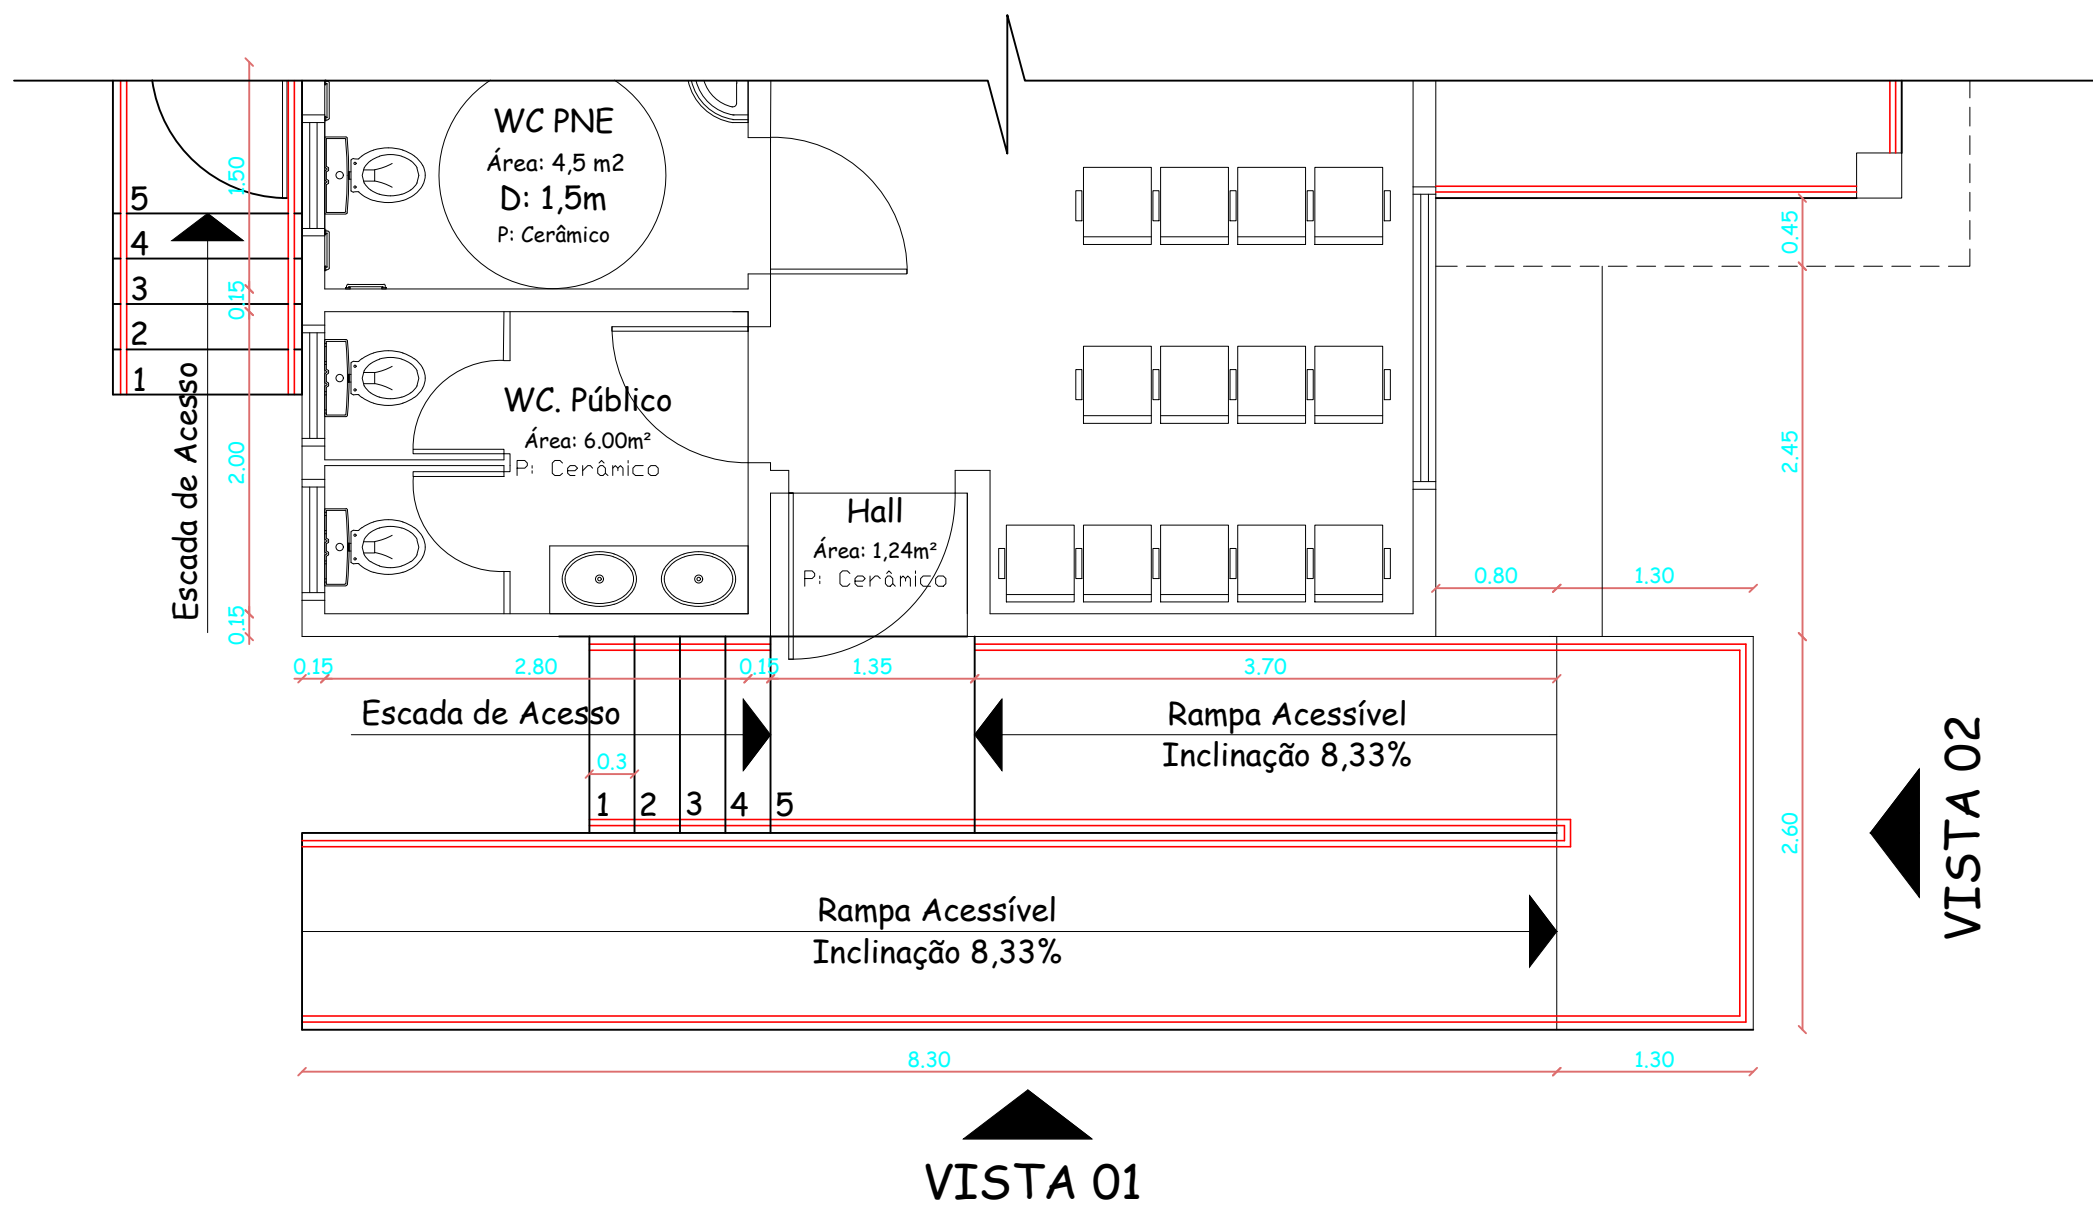

PLANTA BAIXA - RAMPA METÁLICA  
ESCALA 1:50

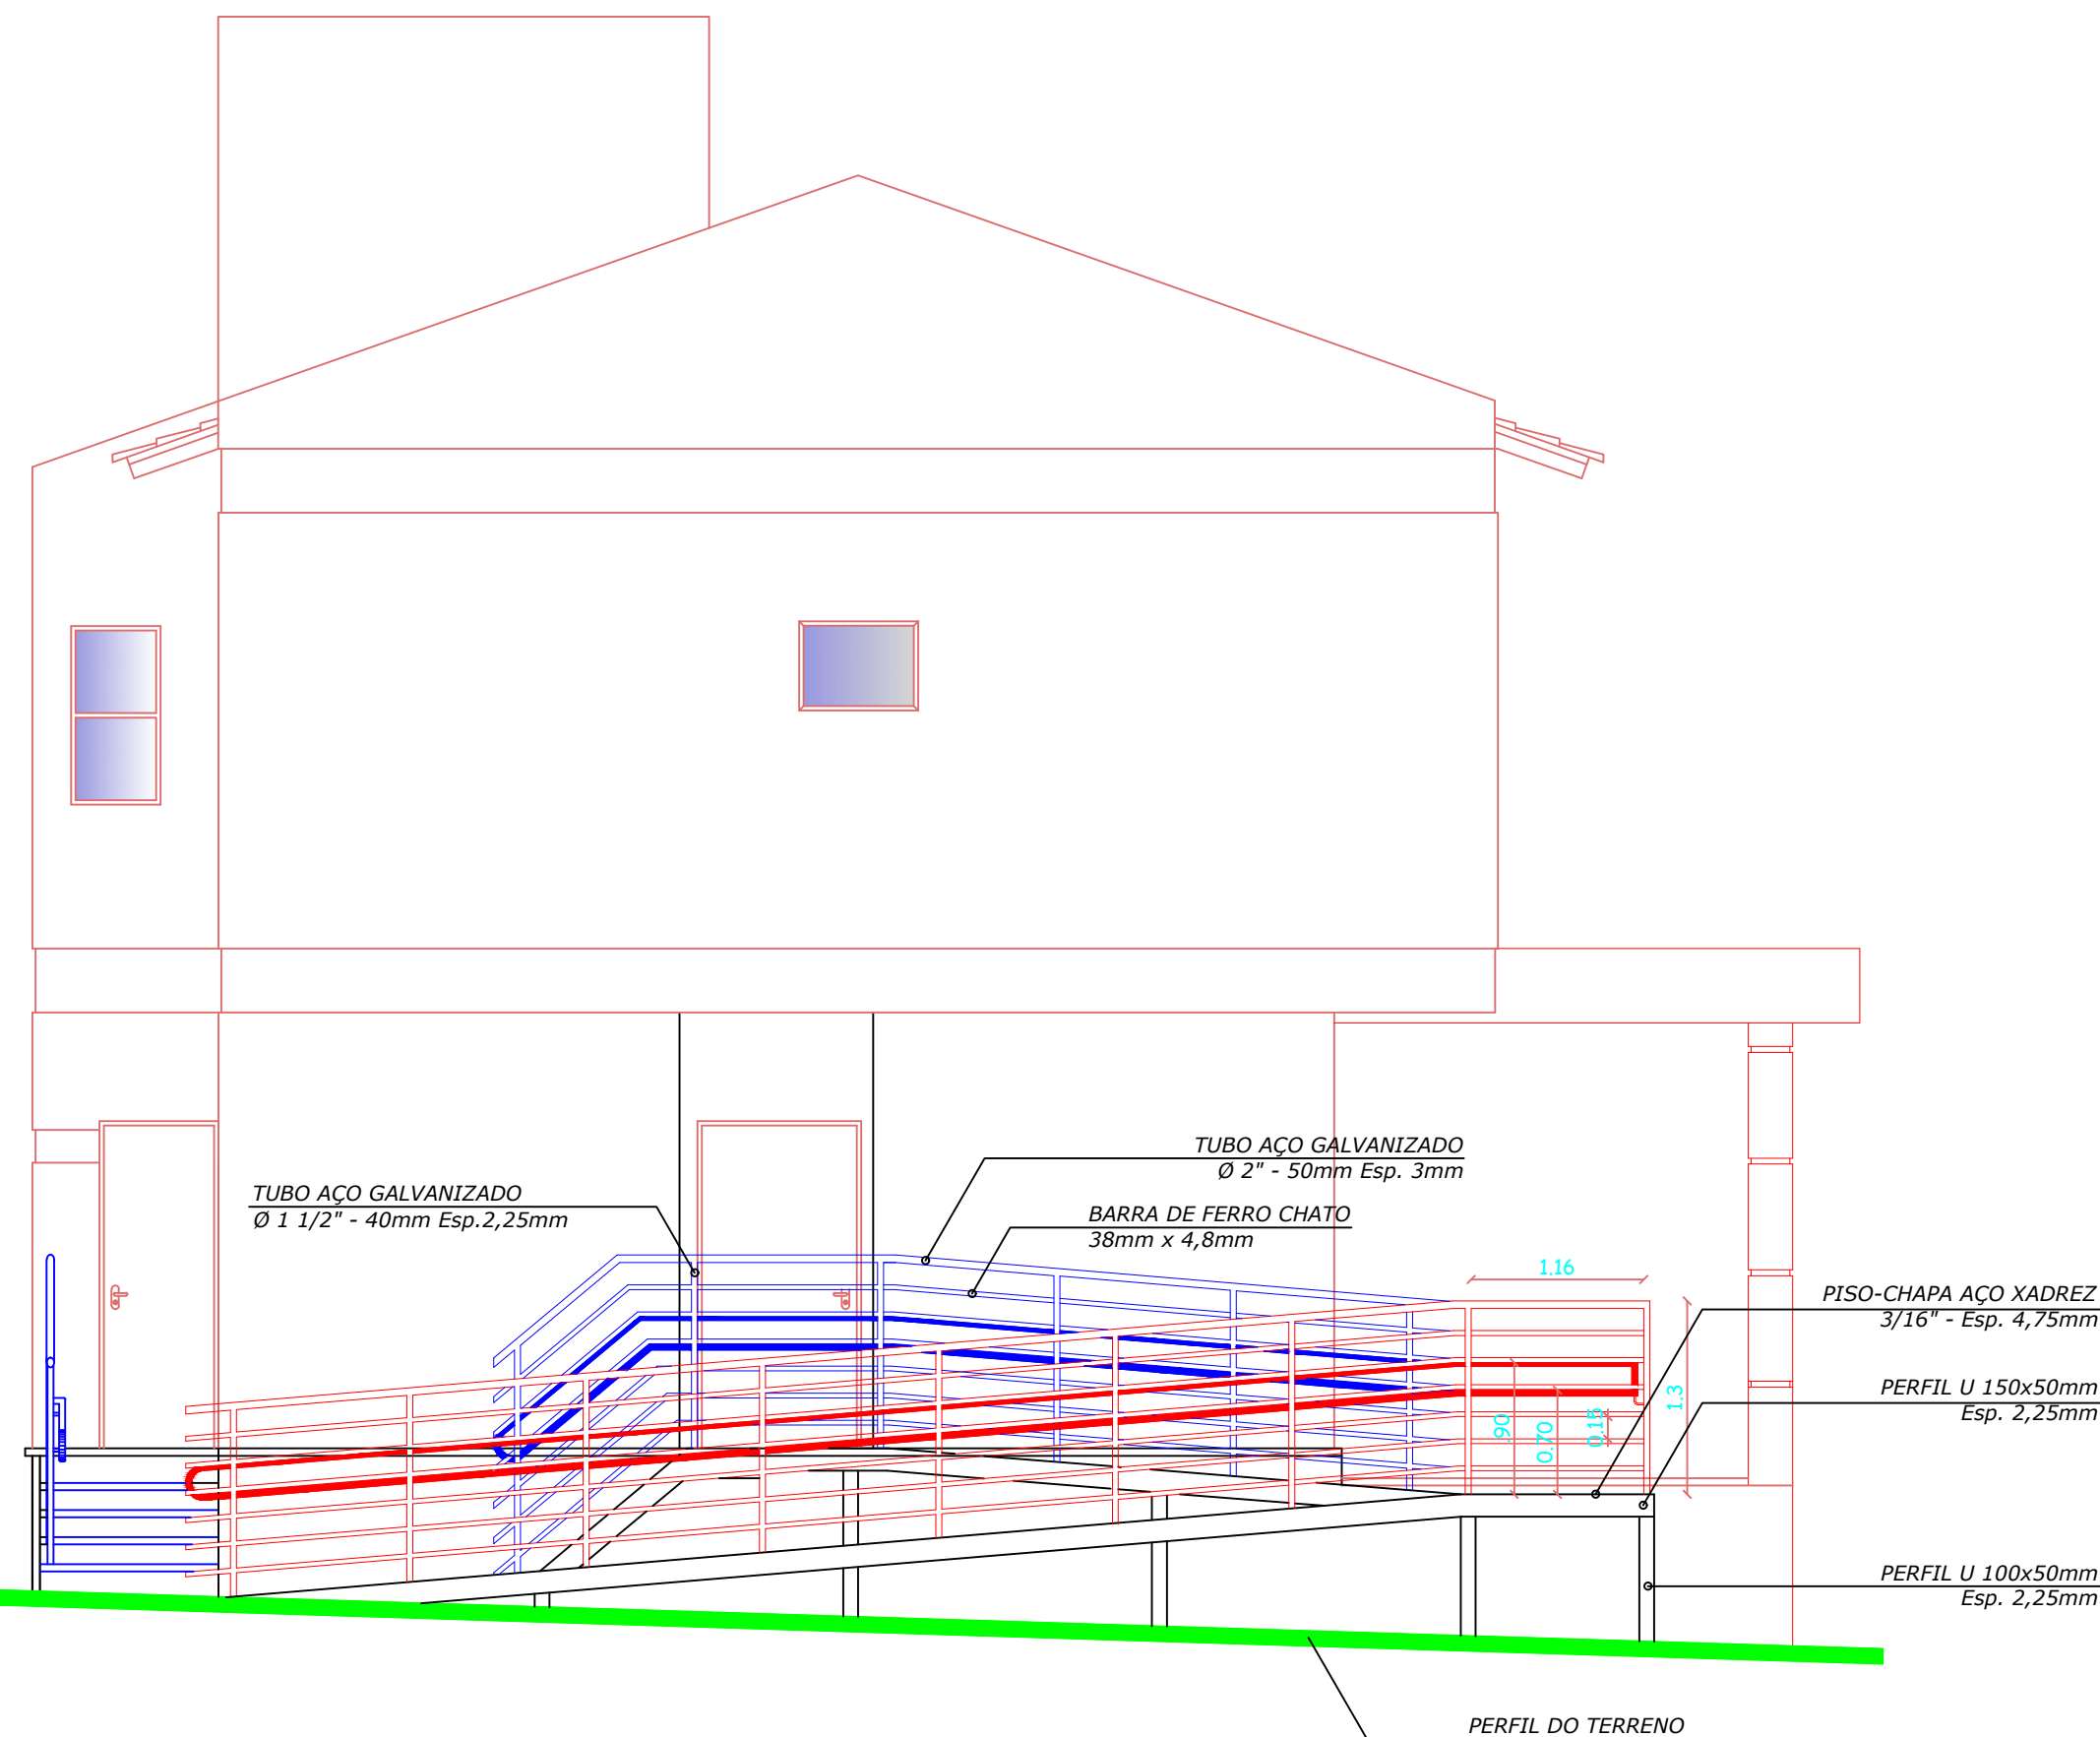

VISTA 01  
ESCALA 1:50

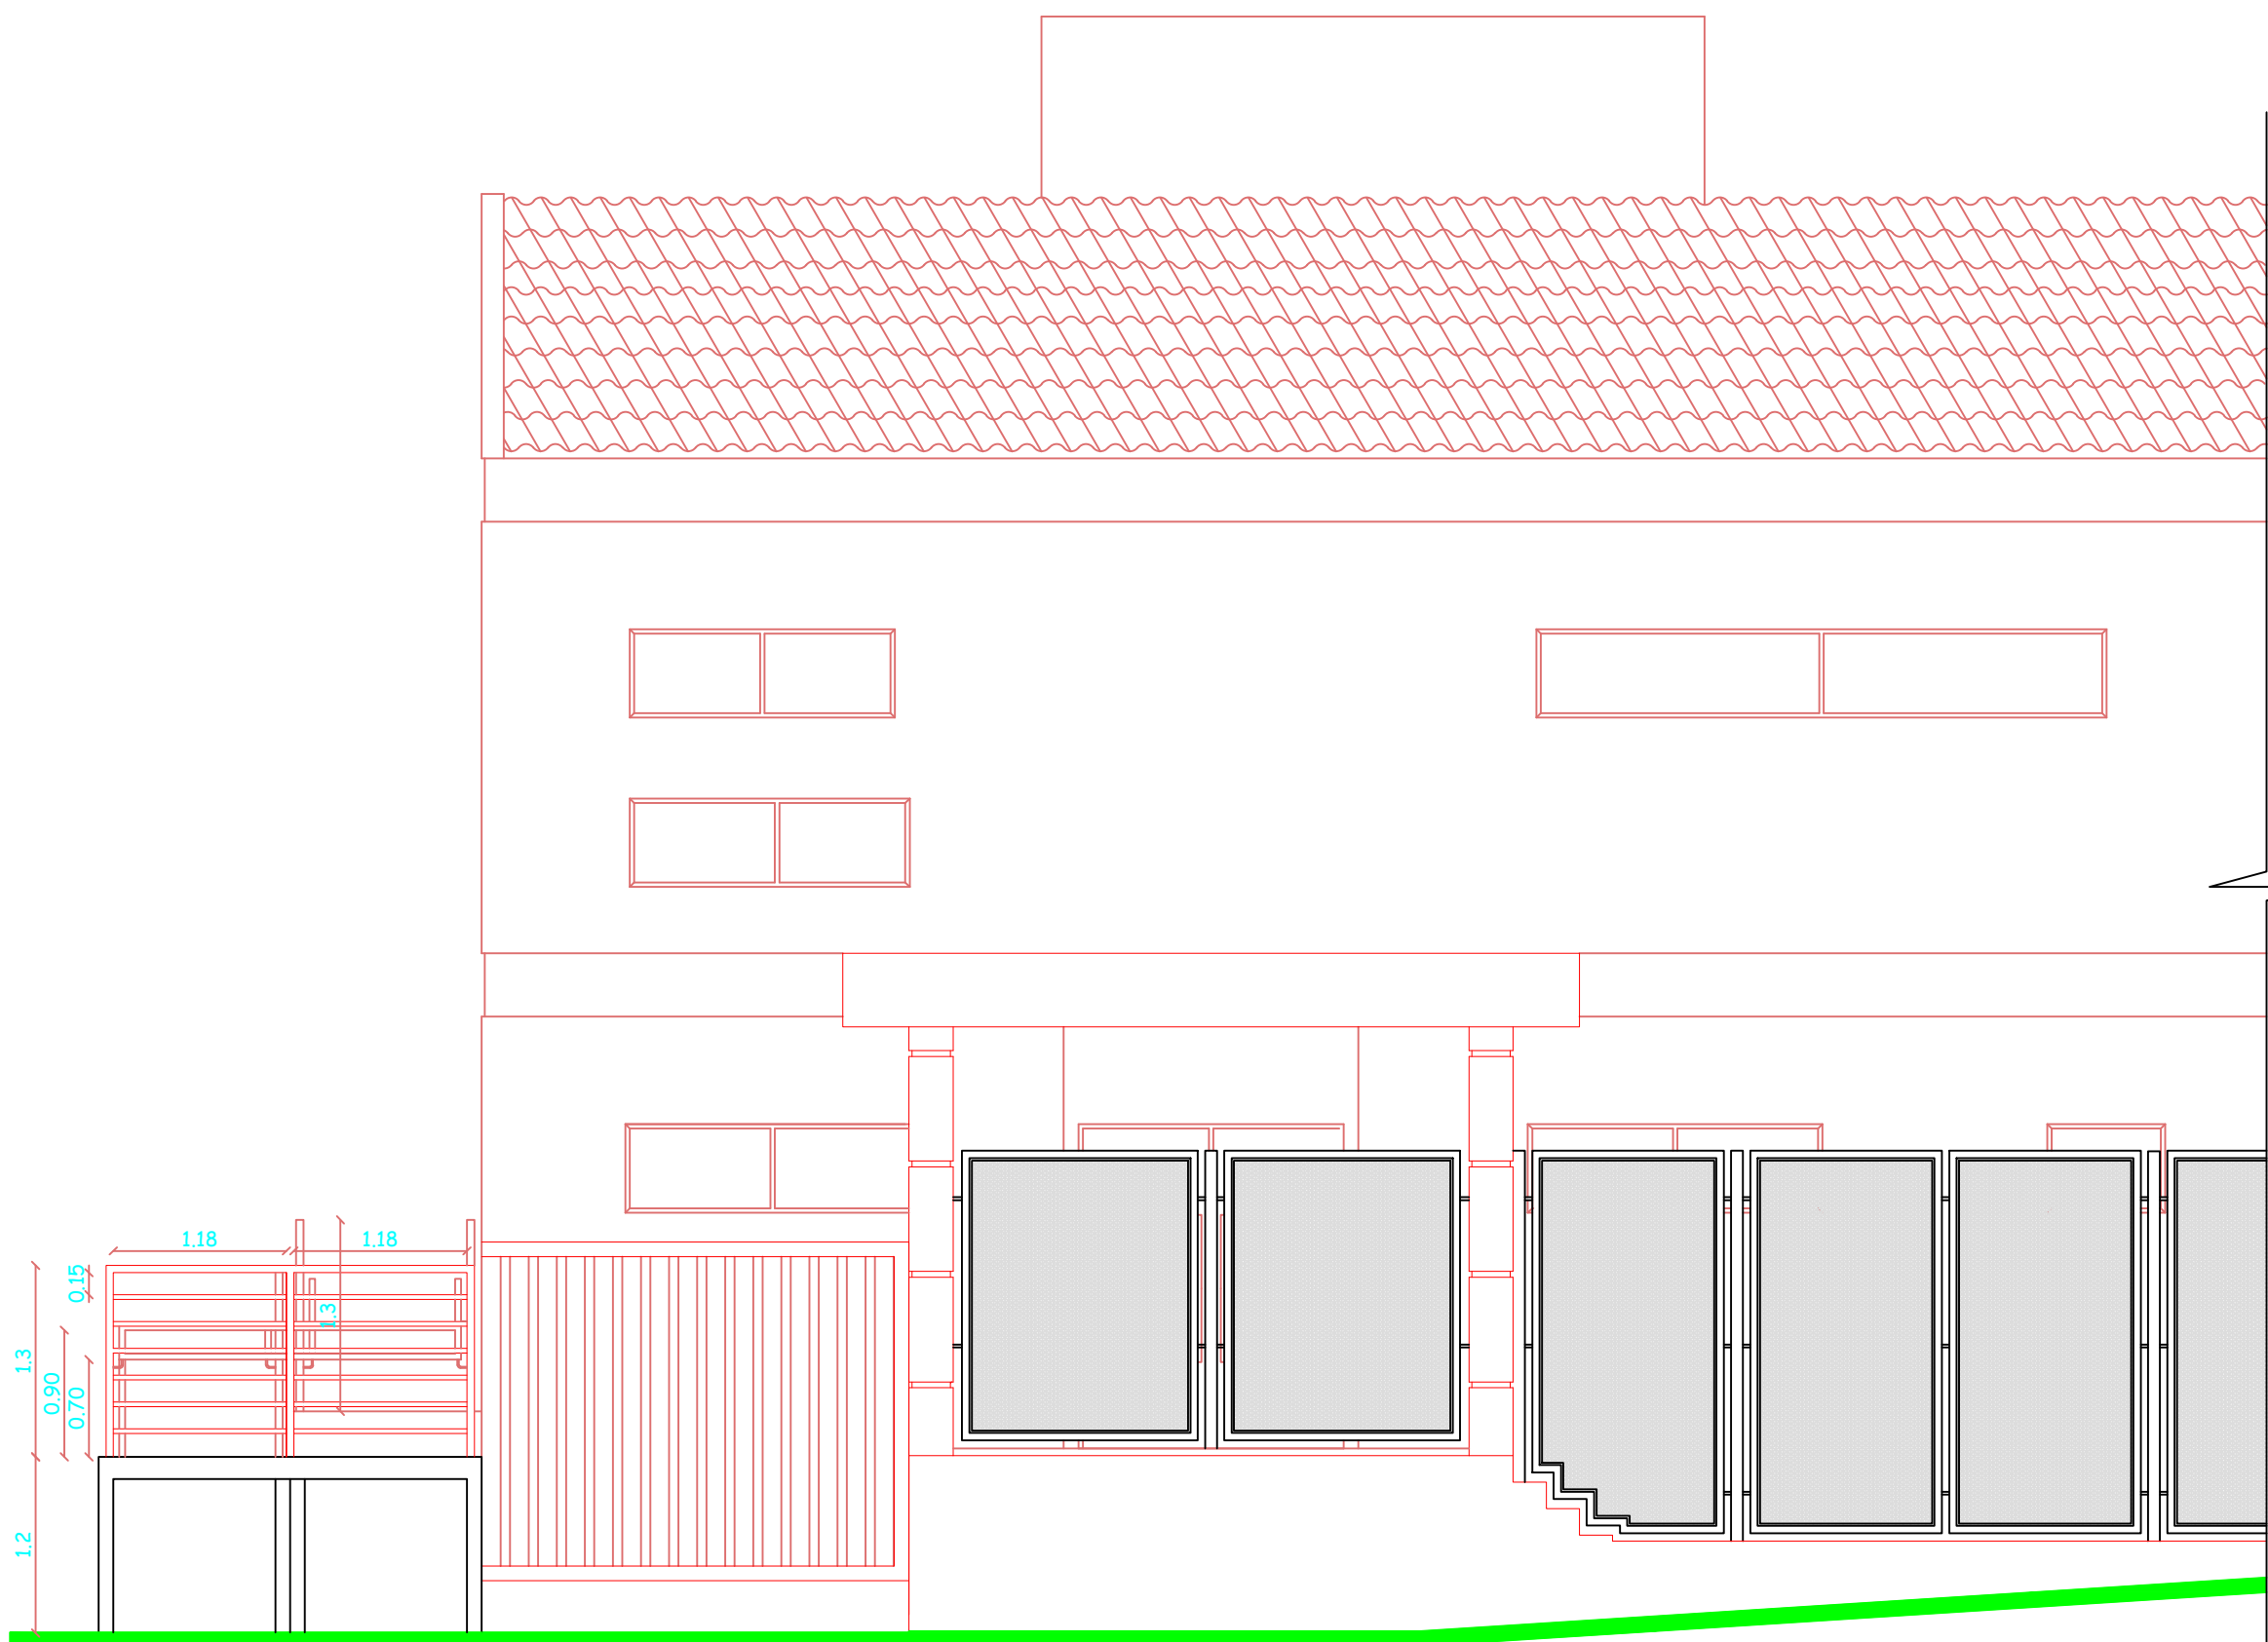

VISTA 02  
ESCALA 1:50

|   |                                                     |                                                        |                     |
|---|-----------------------------------------------------|--------------------------------------------------------|---------------------|
| <div><div><div><div><div><div><span></span></div><div>PREFEITURA MUNICIPAL DE SANTO ÂNGELO</div></div></div><div><div><span></span></div><div>Secretaria Municipal de Planejamento</div></div></div><div>Sector de Projetos</div></div></div> |                                                     |                                                        |                     |
| Obra: CENTRO DE ATENDIMENTO PSICOSSOCIAL HAKANI (CAPS i II)<br>Rua São José, esq. com Rua Roberto Frey-Bairro Jardim das Palmeiras   |                                                     | Prancha: ARQ 02/02                                     |                     |
| Especificação: Detalhamento - Rampa Metálica   |                                                     | Área: 19,17 m²                                         | Escala: Indicada    |
| Responsável Técnico: RANIERI LUCIANO DE OLIVEIRA-556077730<br>Ranieri Luciano de Oliveira<br>Engenheiro Civil-CREA/MT: 11.103/D   |                                                     | Desenho:(Estagiários) ÉRICA                            | Data: Dezembro/2023 |
| Prefeito Municipal: Jacques Barbosa   | Secretário de Planejamento: Hasadias I. A. da Silva | Chefe Setor de Projetos: Eng. Civil José Carlos Ferraz |                     |