




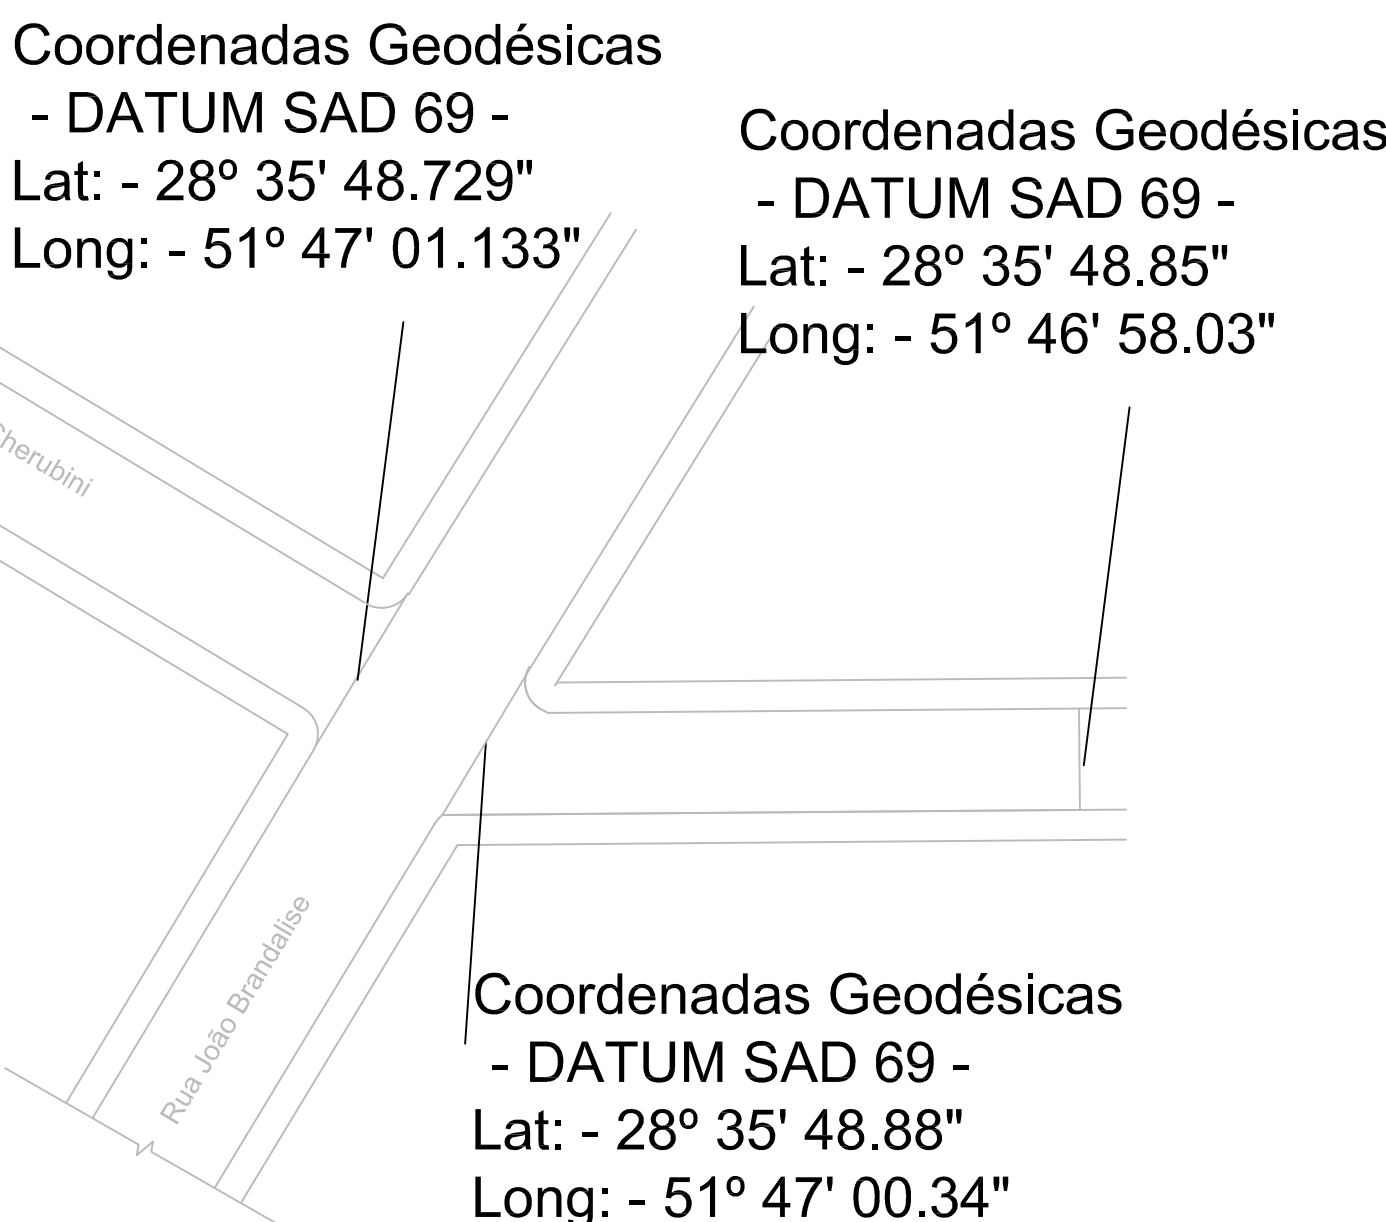

PLANTA LOCALIZAÇÃO
Escala 1/750

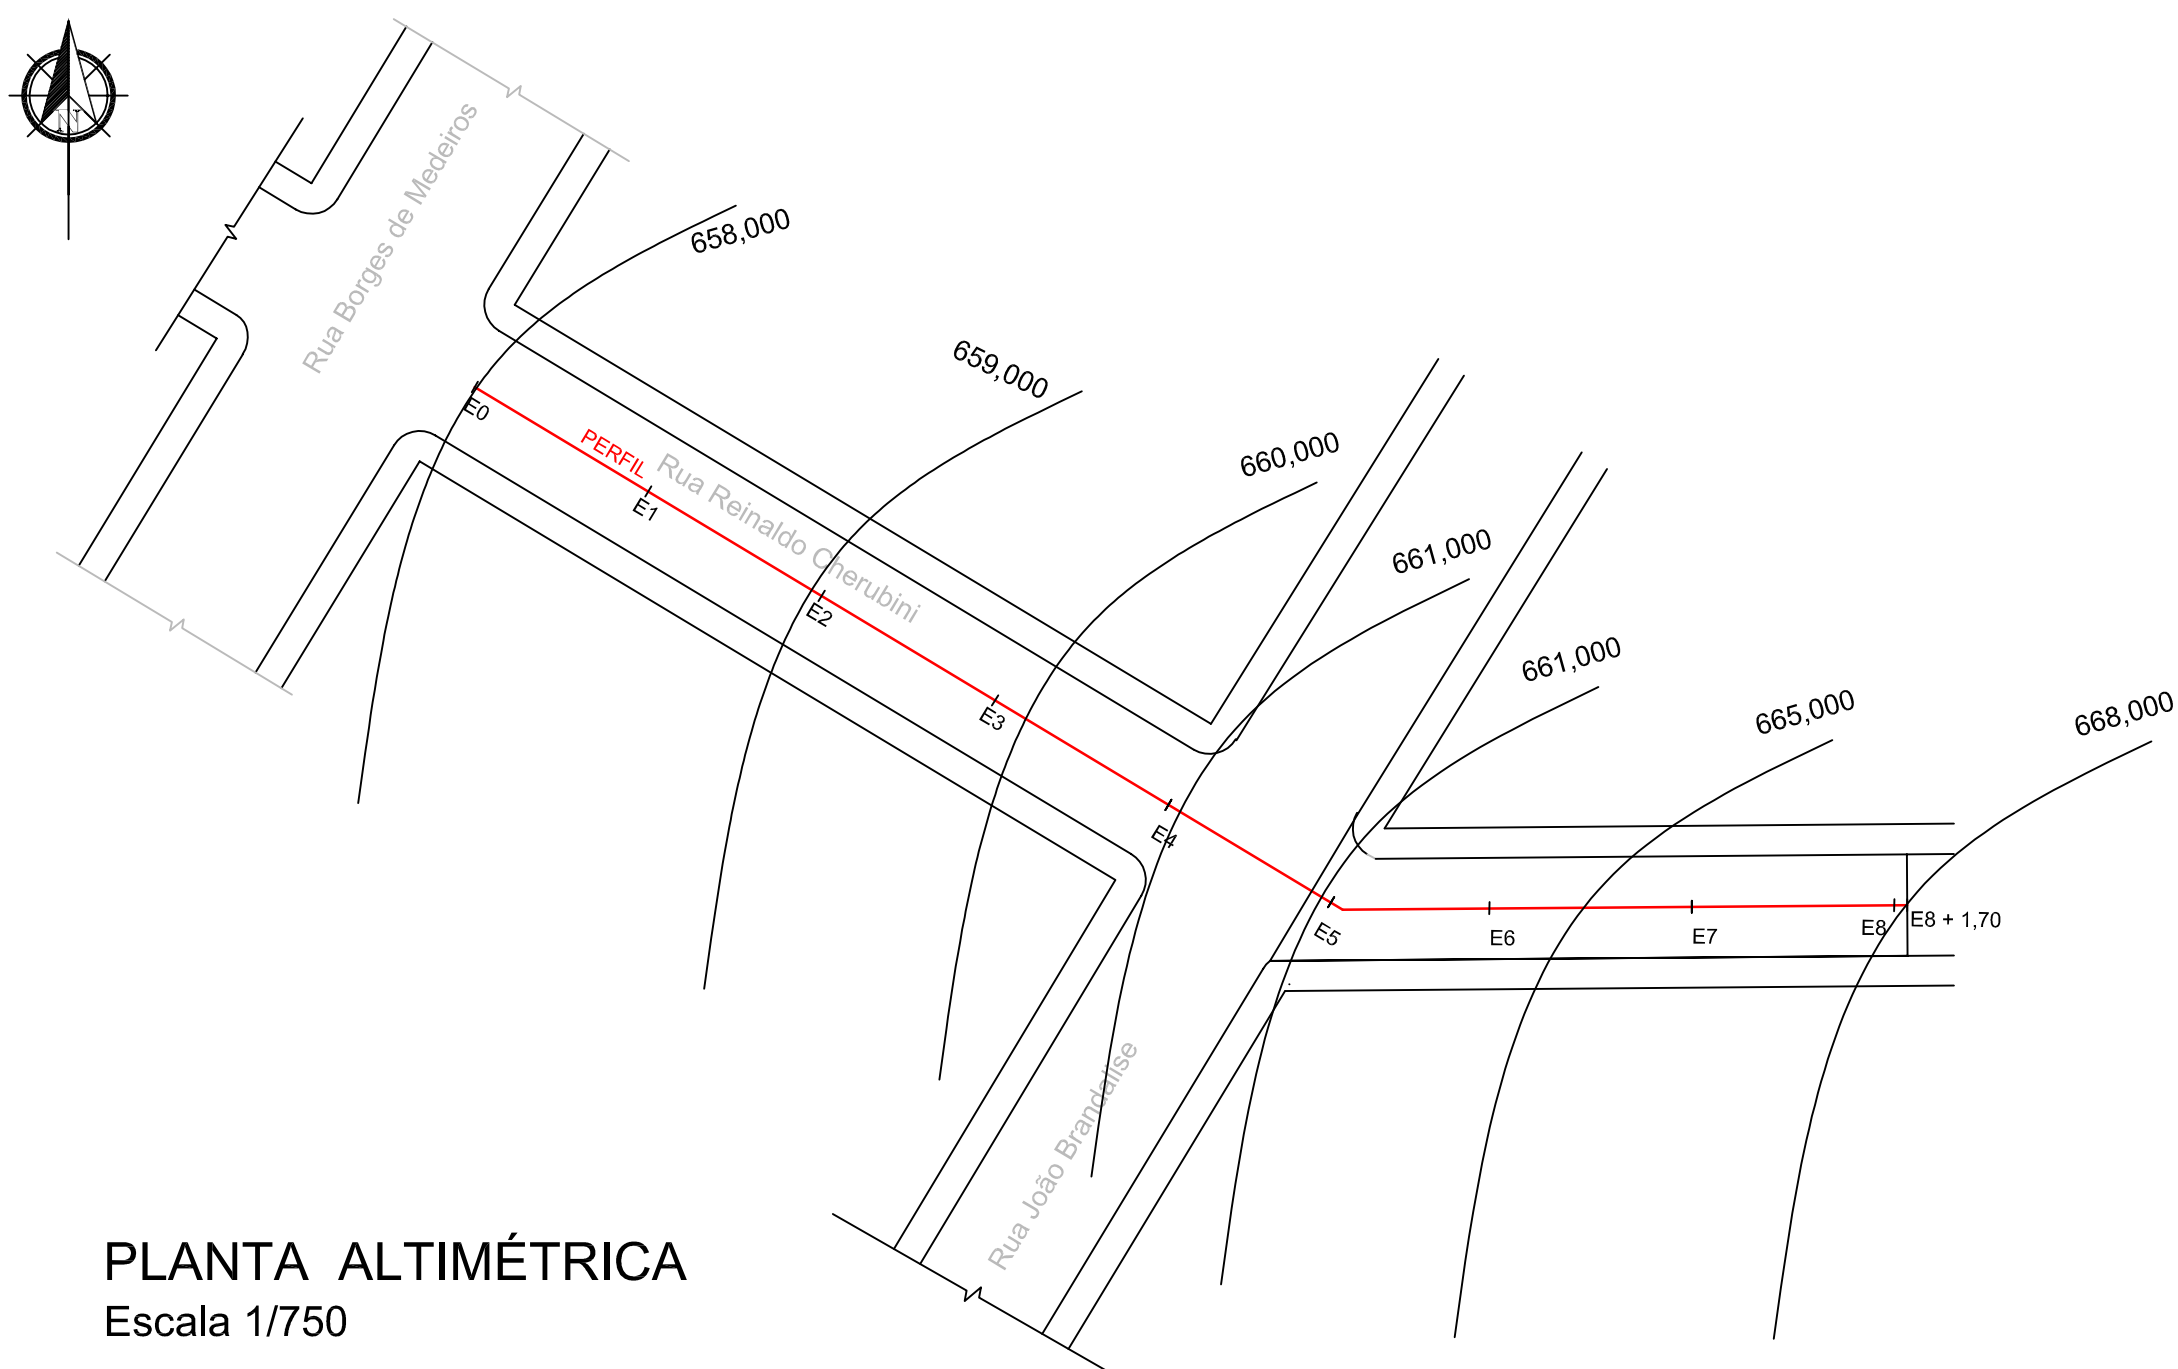

PERFIL




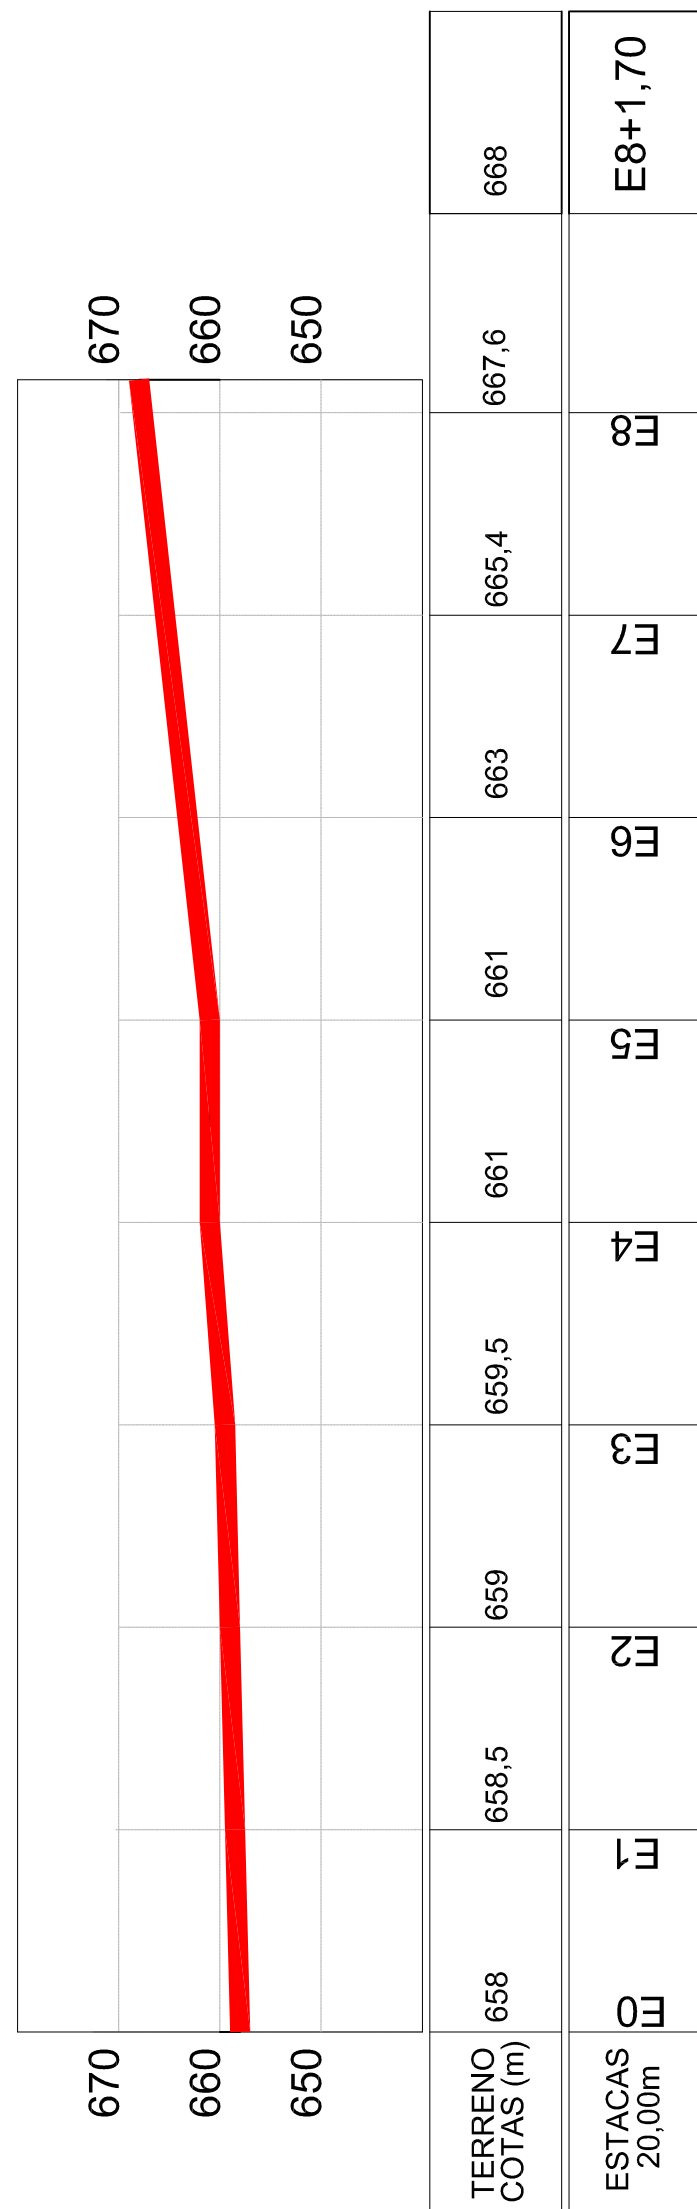


DELTA Z
ENGENHARIA

ENGº Edson Modelski
CREA - RS 174073

Telefone: (54) 99157 6738
Email: delta.z.engenharia@gmail.com
Parati - RS

OBRAS: Municipal	PROJETO: Pavimentação	
ENDERECO: Rua Reinoldo Cherubini		
PROPRIETARIO: RESPONSÁVEL TÉCNICO:		
PREFEITURA MUNICIPAL DE PARATI		
Eng. Edson Modelski CREA RS 174.073		
DESCRIÇÃO: Planta Altimétrica e Perfil Longitudinal		
AREA: 1.820,00 m²	ESCALA: INDICADA	PRANCHA: PAV
DESENHO: EDSON	DATA: NOVEMBRO/2023	01/
OBS: Delimitação Reservada Conforme Artigo 18º do Código Penal.		
L14/01/08 - Artigo 18º do Código Civil, Artigo 17º da Constituição Federal, CONFEA 50571		

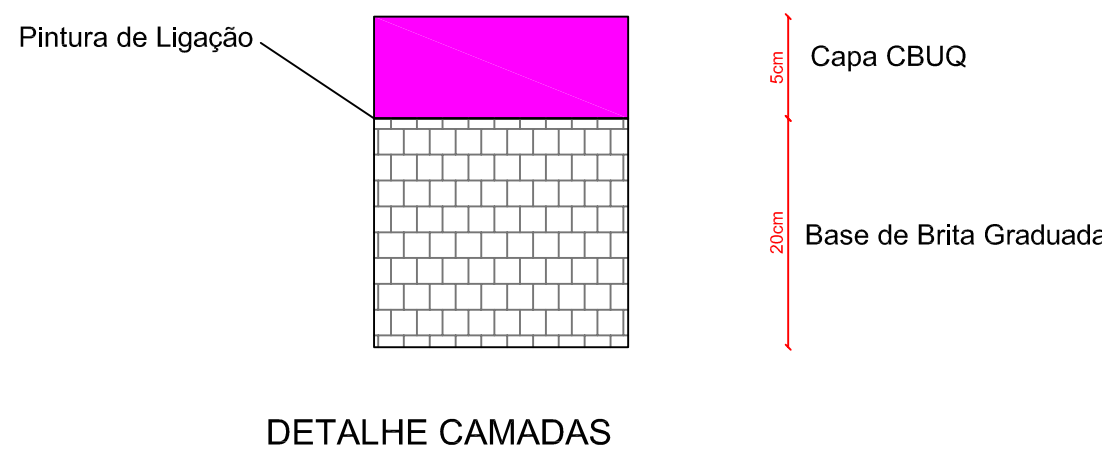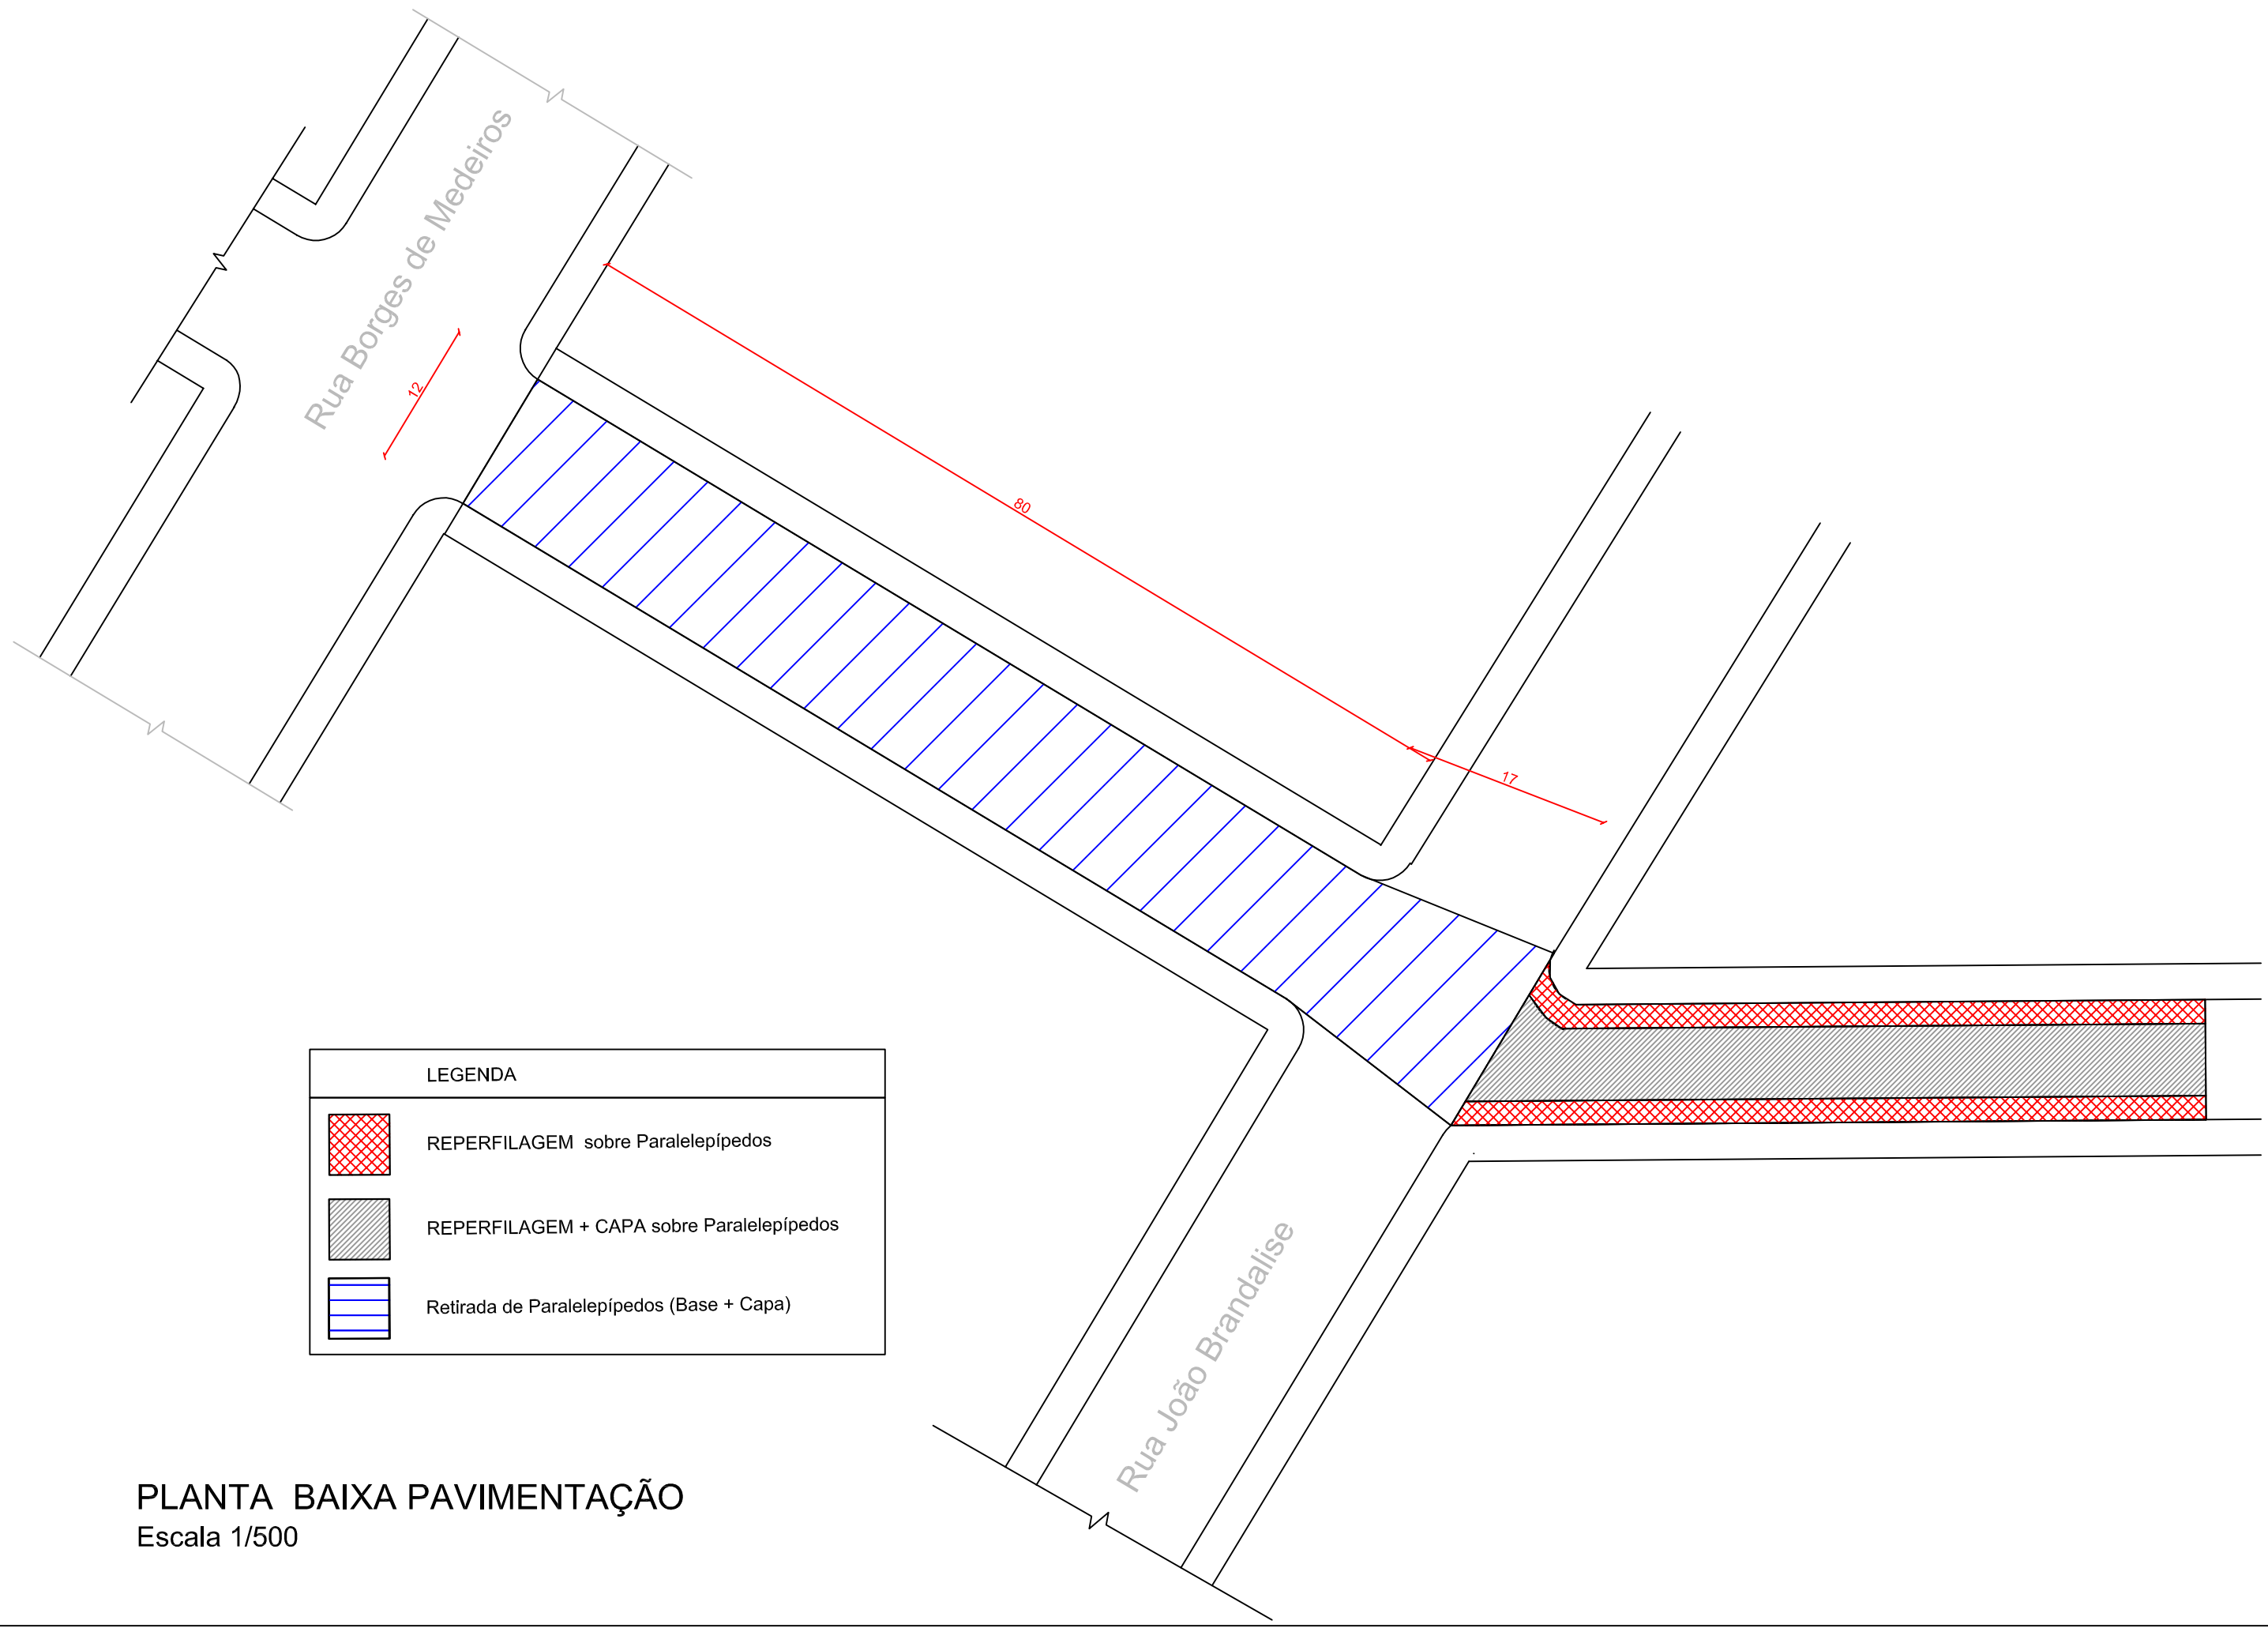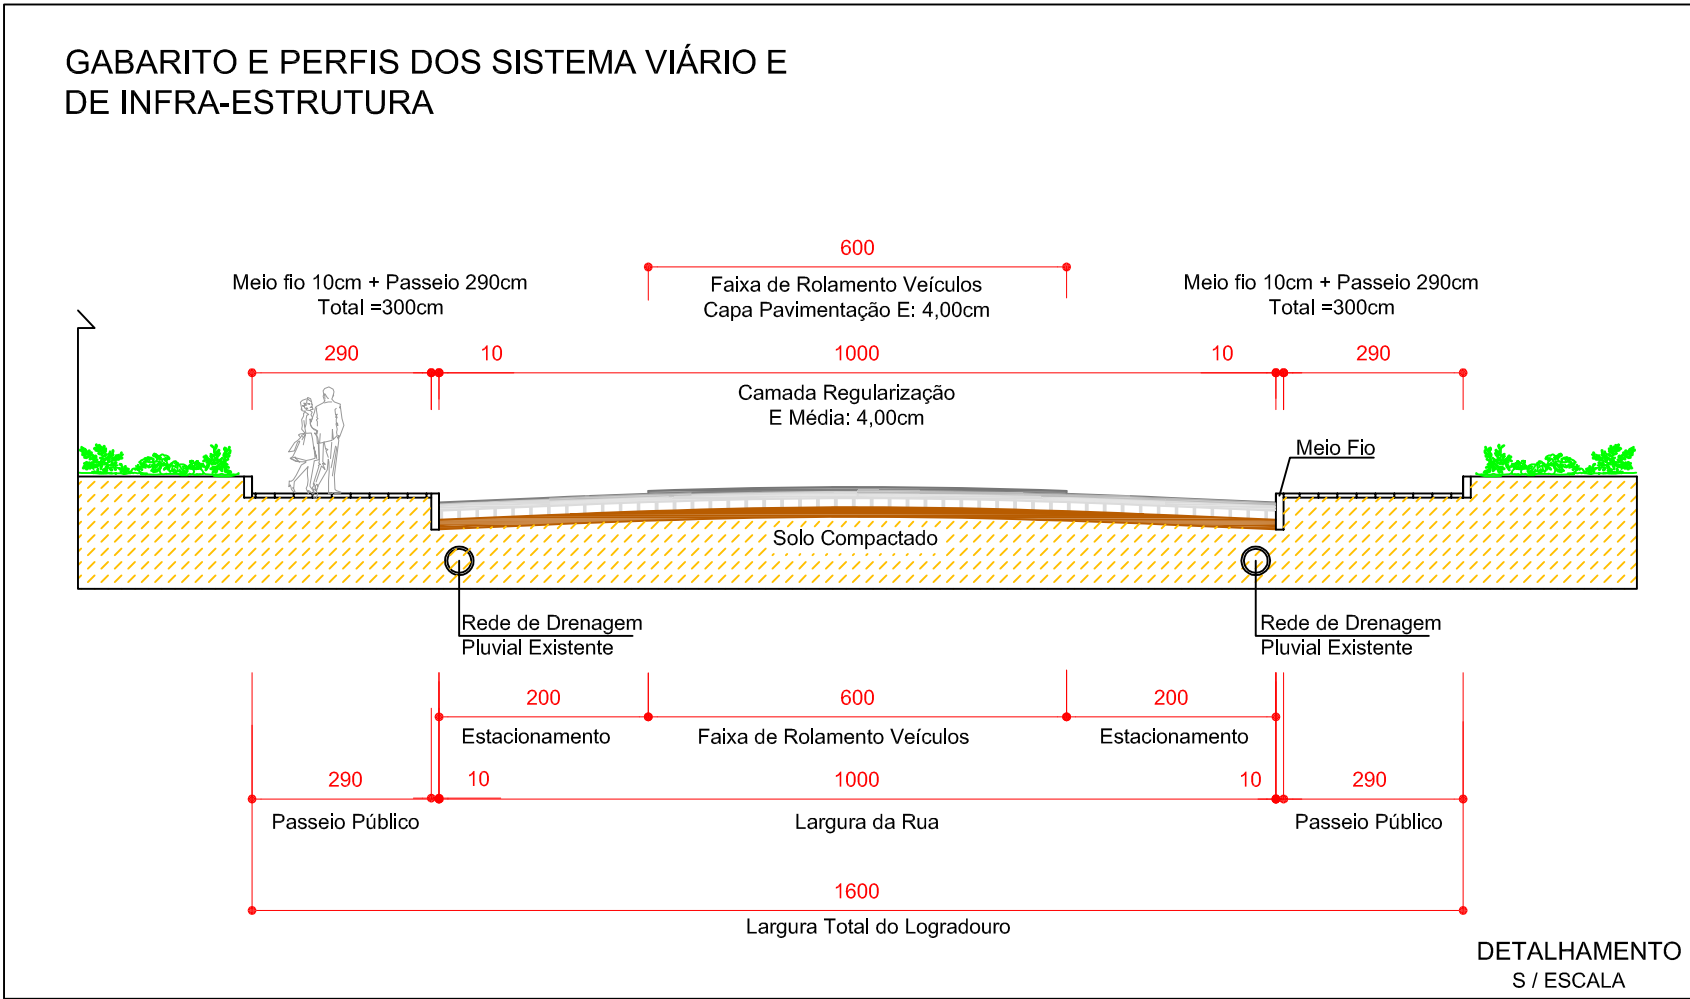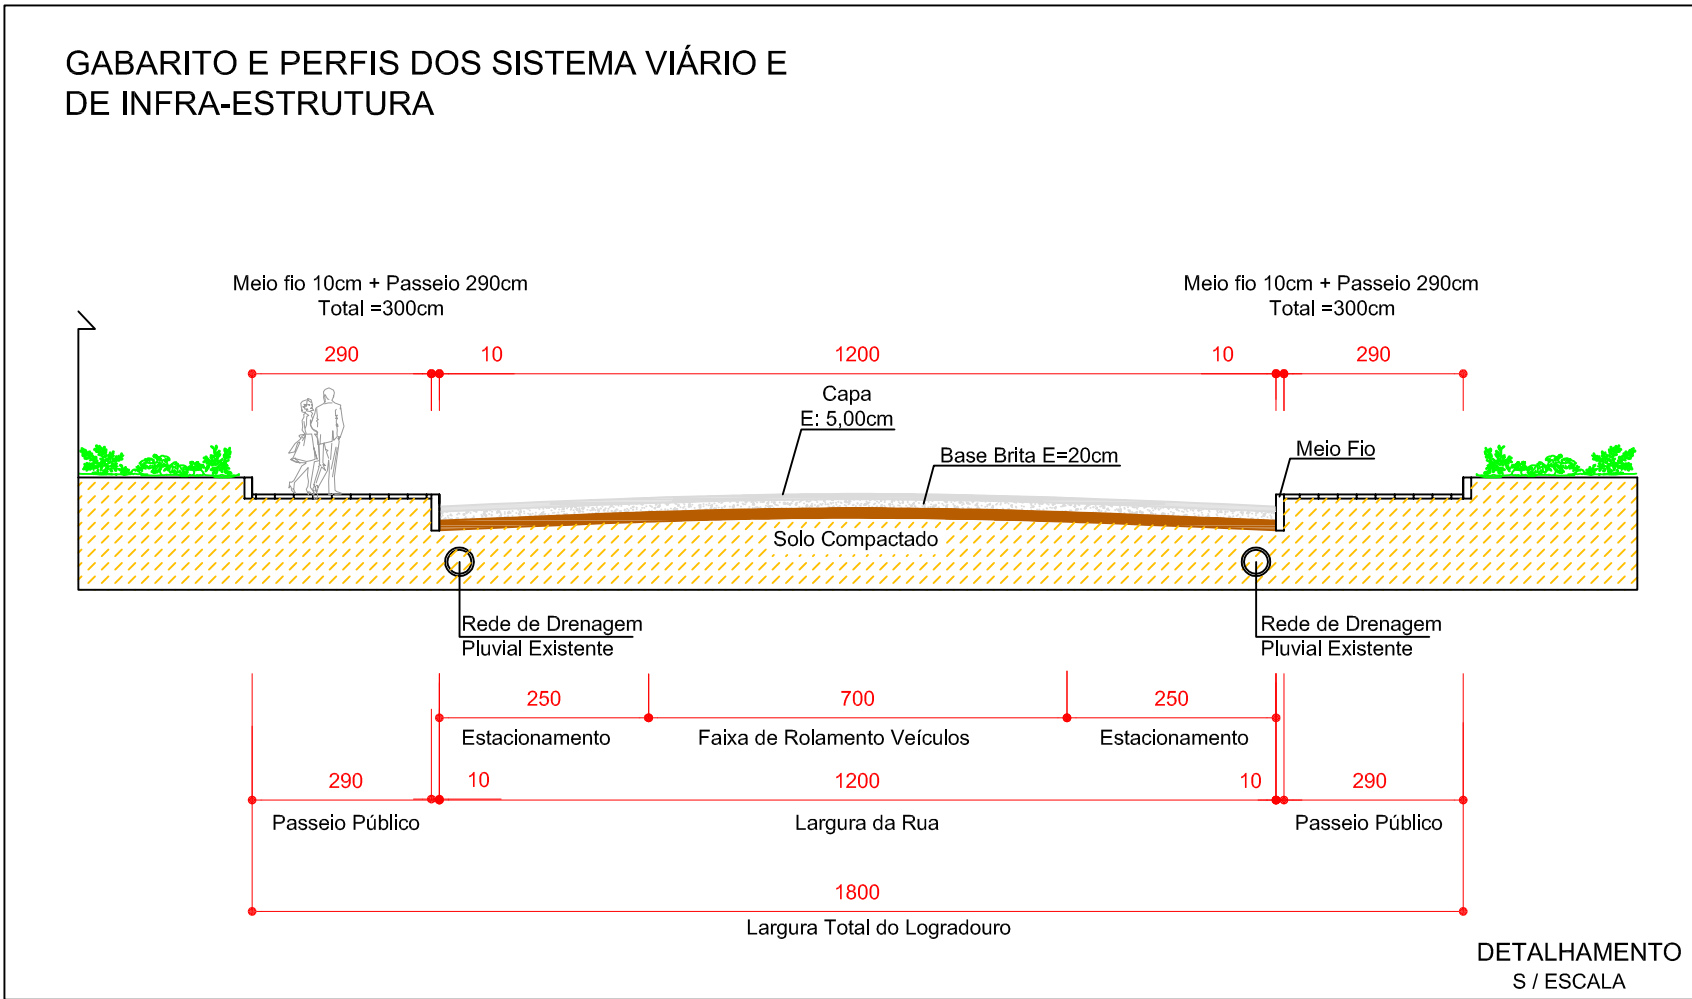


DELTA Z
ENGENHARIA


ENGº Edson Modelski
CREA - RS 174073

Telefone: (54) 99157 6738
Email: delta.z.engenharia@gmail.com
Parati - RS


OBRAS: Municipal	PROJETO: Pavimentação	
ENDERECO: Rua Reinoldo Cherubini		
PROPRIETARIO: RESPONSÁVEL TÉCNICO:		
PREFEITURA MUNICIPAL DE PARATI		
Eng. Edson Modelski CREA RS 174.073		
DESCRIÇÃO: Planta Baixa Pavimentação Asfáltica e Corte Esquemáticos		
AREA: 1.820,00 m²	ESCALA: INDICADA	PRANCHA: PAV
DESENHO: EDSON	DATA: NOVEMBRO/2023	02/
OBS: Delimitação Reservada Conforme Artigo 18º do Código Penal.		
L14/01/08 - Artigo 18º do Código Civil, Artigo 17º da Constituição Federal, CONFEA 50571		

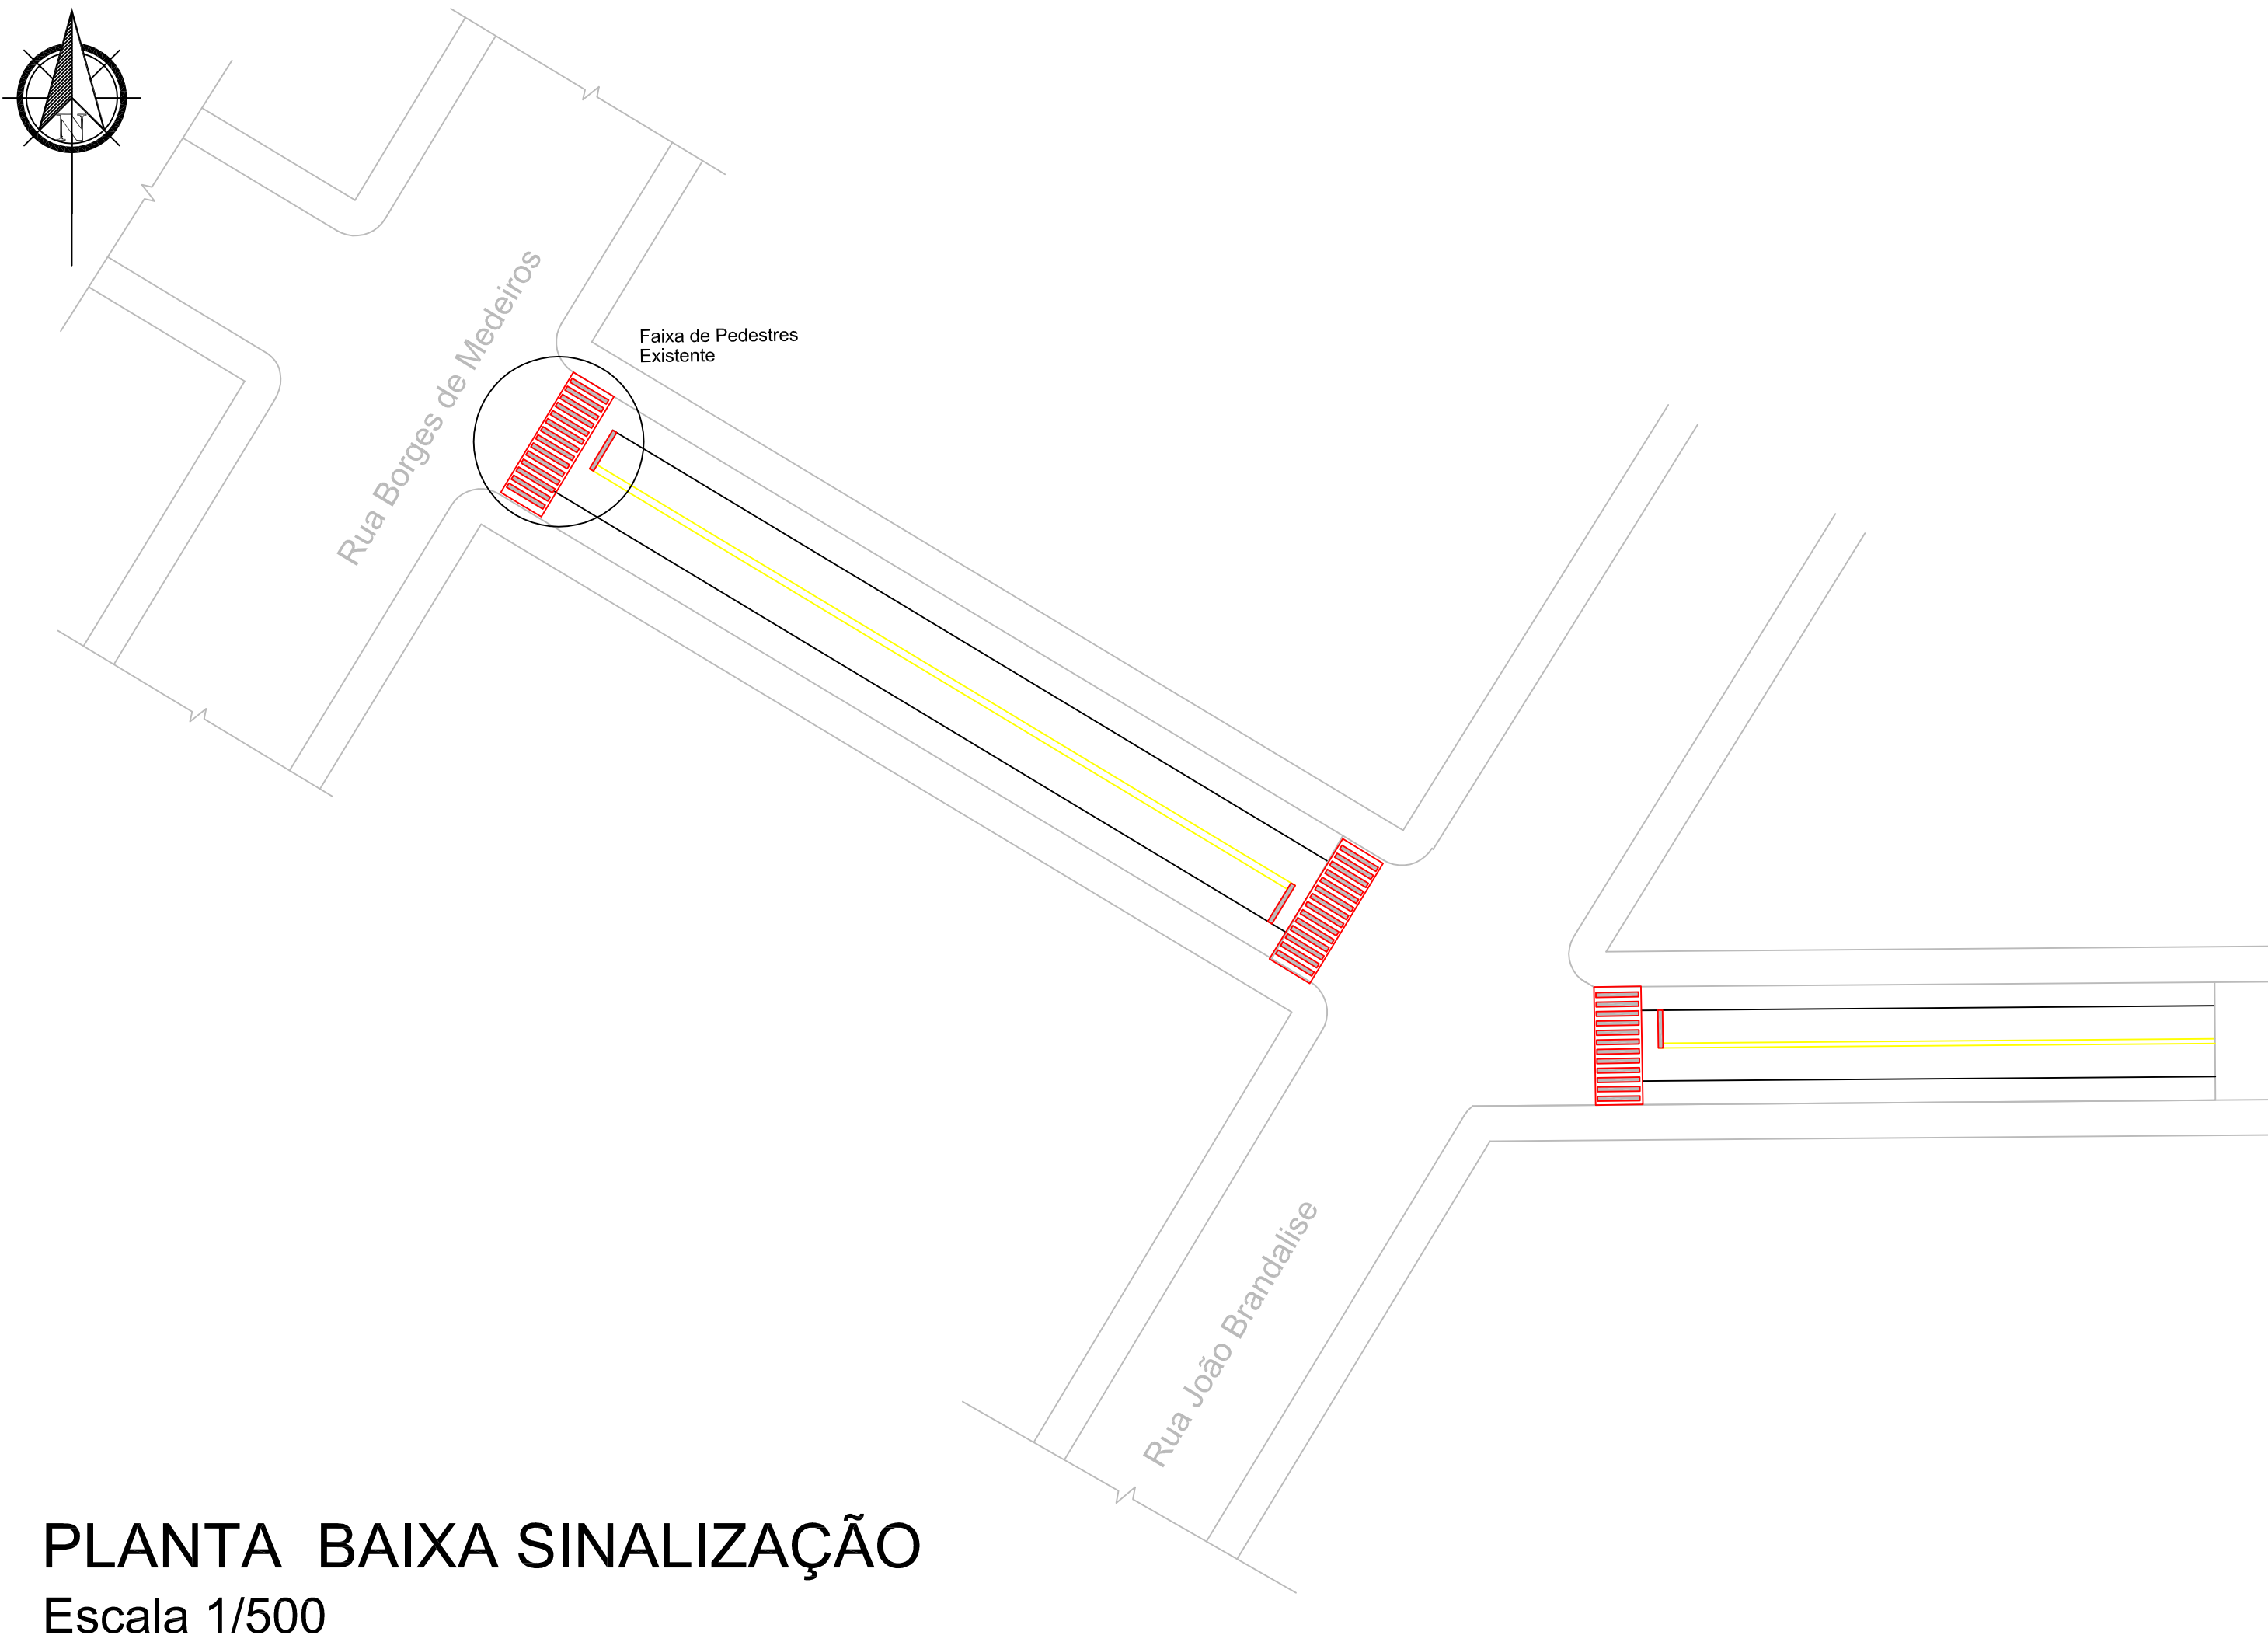

Detalhe Sinalização
Escala 1/100

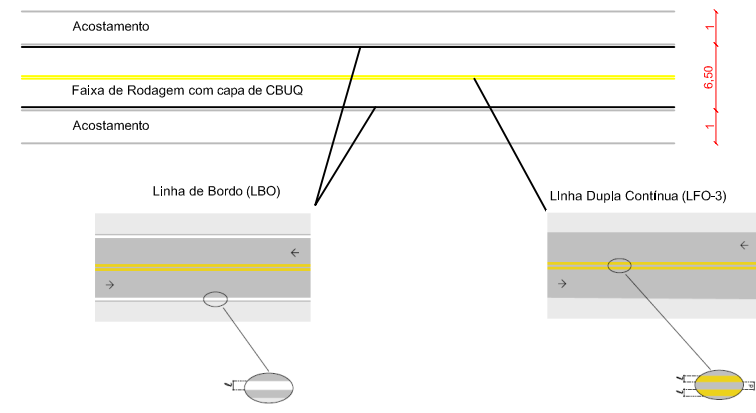

Detalhe Sinalização
Escala 1/100

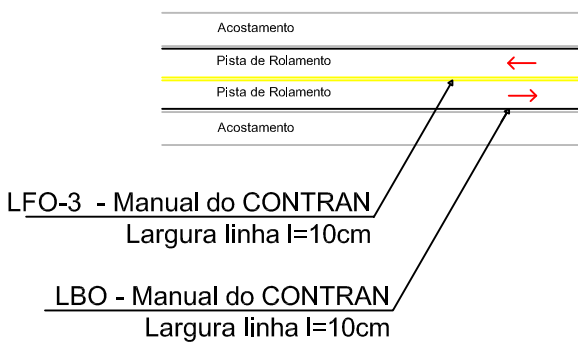

DELTA Z
ENGENHARIA

ENGº Edson Modelski
CREA - RS 174073

Telefone: (54) 99157 6738
Email: delta.z.engenharia@gmail.com
Parati - RS

OBRAS: Municipal	PROJETO: Pavimentação	
ENDERECO: Rua Reinoldo Cherubini		
PROPRIETARIO: RESPONSÁVEL TÉCNICO:		
PREFEITURA MUNICIPAL DE PARATI		
Eng. Edson Modelski CREA RS 174.073		
DESCRIÇÃO: Planta Baixa Sinalização		
AREA: 3.787,44 m²	ESCALA: INDICADA	PRANCHA: PAV
DESENHO: EDSON	DATA: NOVEMBRO/2023	03/
OBS: Delimitação Reservada Conforme Artigo 18º do Código Penal.		
L14/01/08 - Artigo 18º do Código Civil, Artigo 17º da Constituição Federal, CONFEA 50571		