


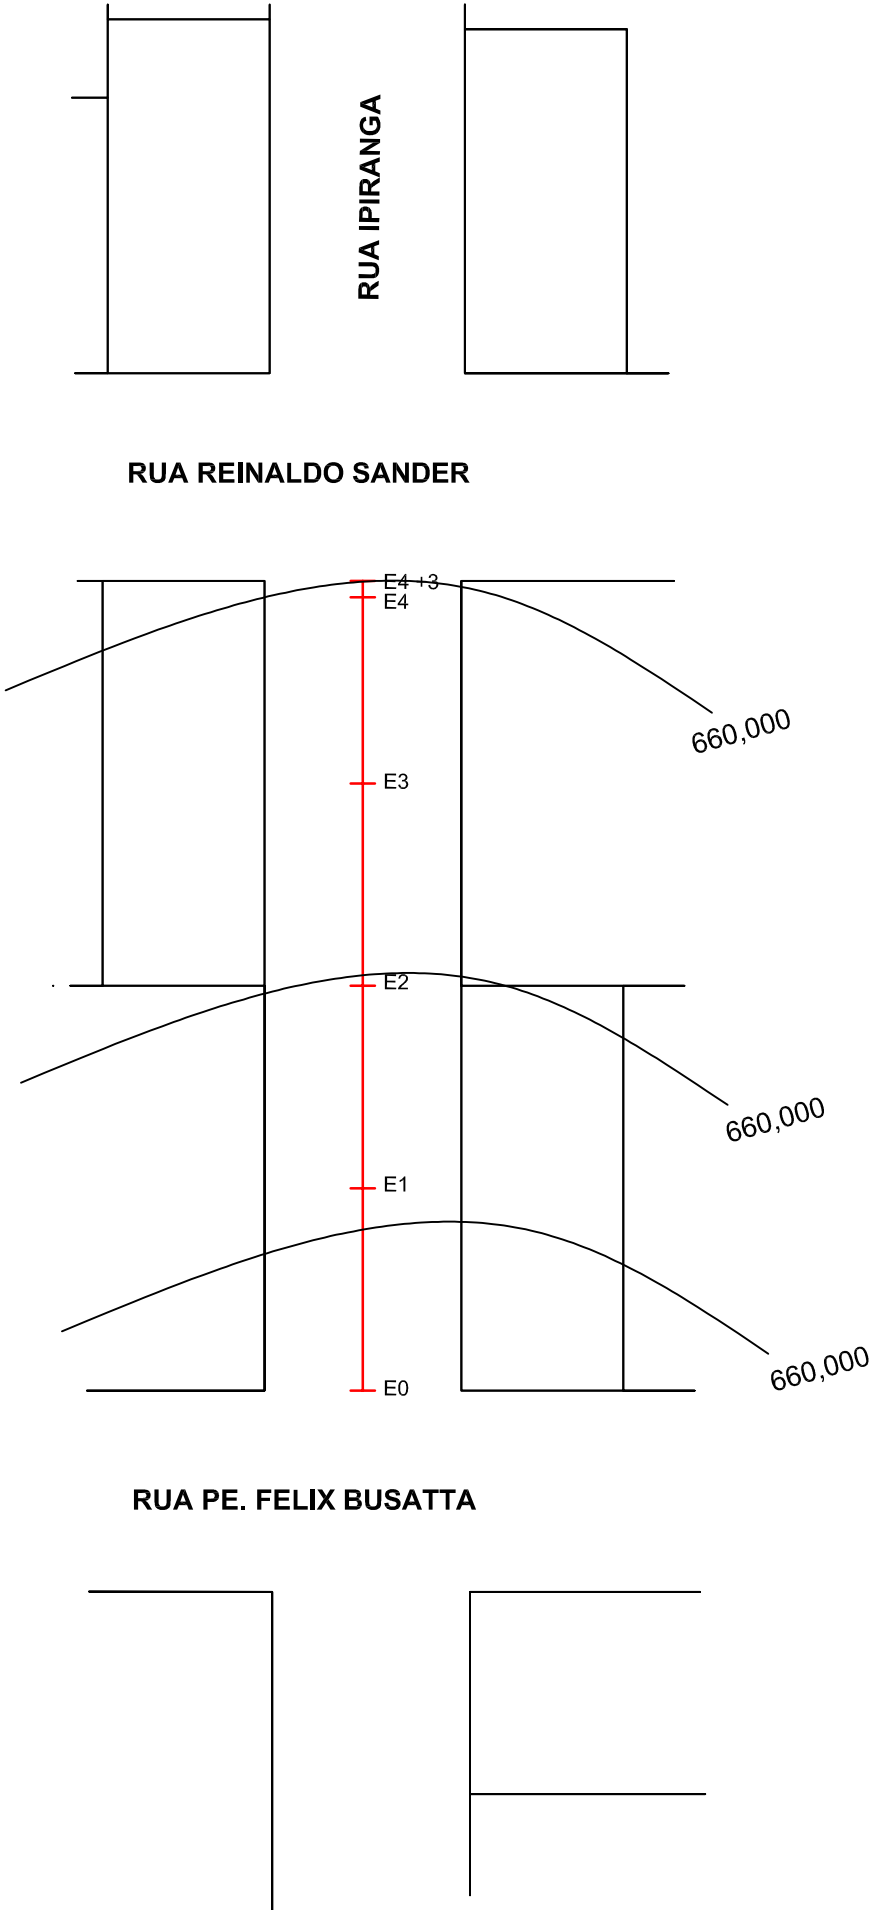


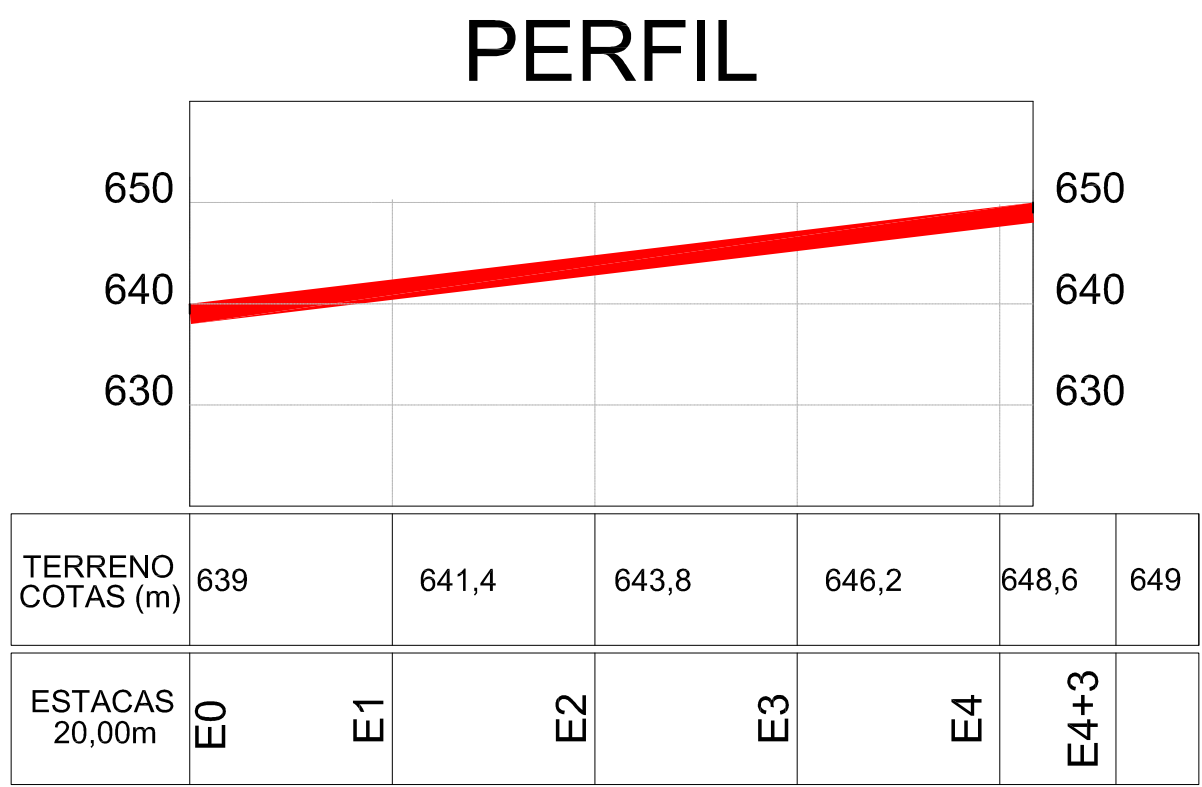

PLANTA ALTIMÉTRICA  
Escala 1/750

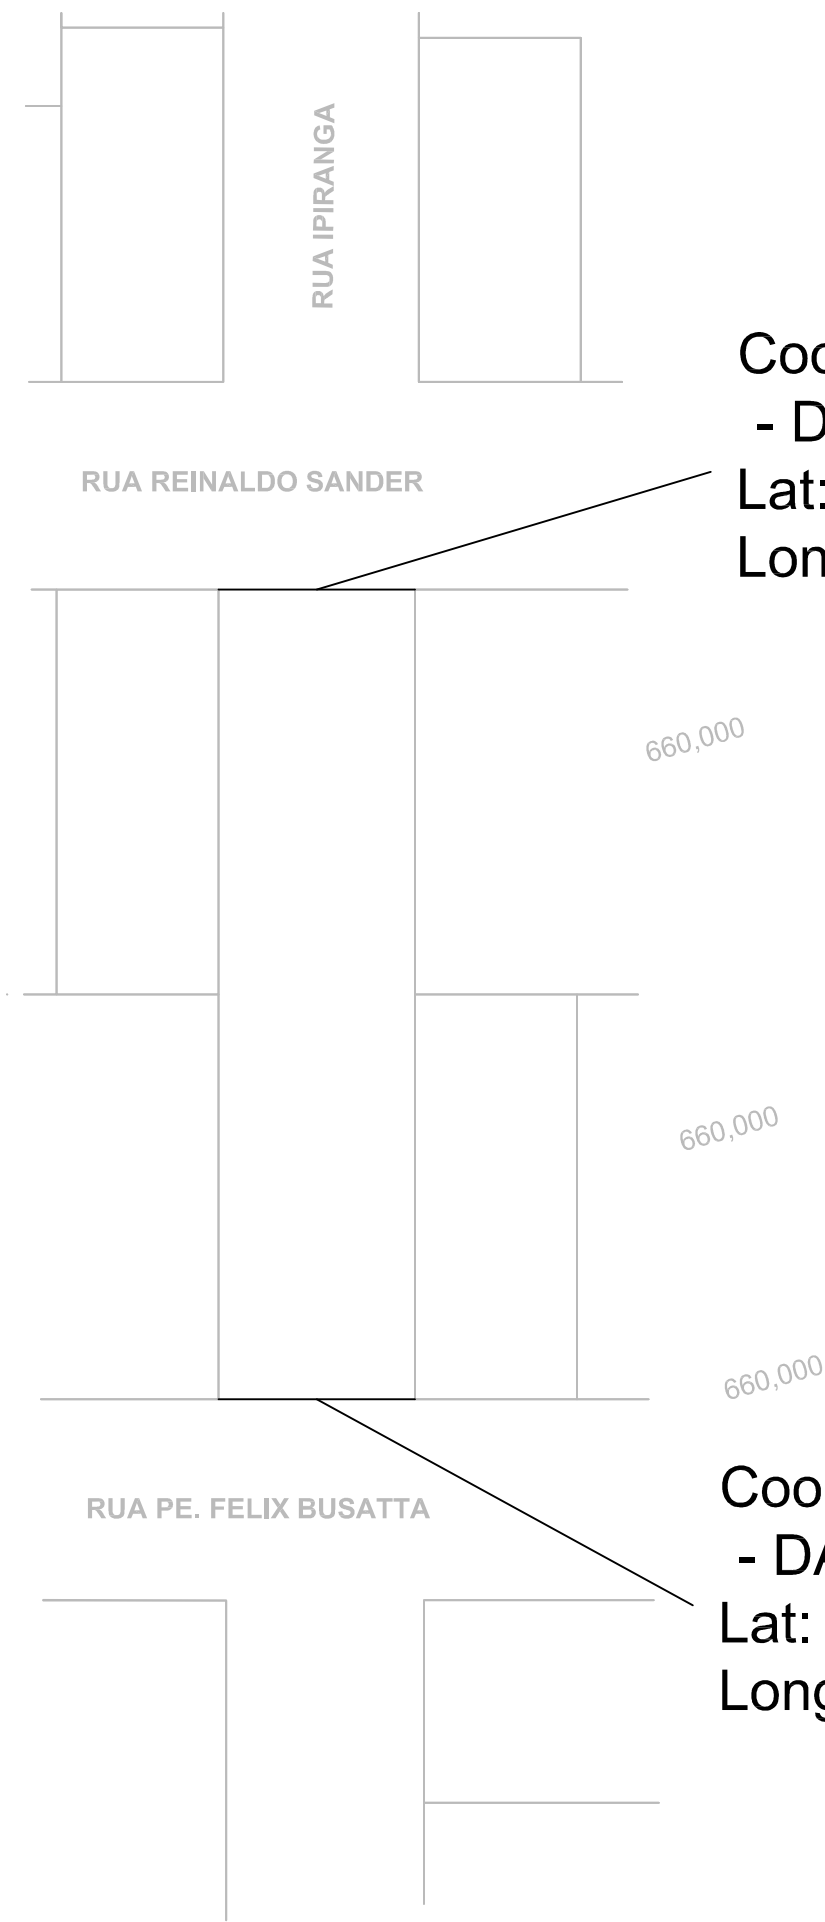

PERFIL

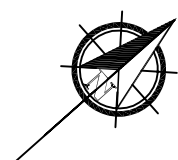

Coordenadas Geodésicas  
- DATUM SAD 69 -  
Lat: - 28° 35' 56.38"  
Long: - 51° 47' 19.43"

Coordenadas Geodésicas  
- DATUM SAD 69 -  
Lat: - 28° 35' 54.903"  
Long: - 51° 47' 21.947"

PLANTA LOCALIZAÇÃO  
Escala 1/750




**DELTA Z**  
ENGENHARIA


ENGº Edson Modelski  
CREA - RS 174073

Telefone: (54) 99157 6738  
Email: delta.z.engenharia@gmail.com  
Parati - RS


|                                                                                            |                       |          |
|--------------------------------------------------------------------------------------------|-----------------------|----------|
| OBRAS: Municipal                                                                           | PROJETO: Pavimentação |          |
| ENDERECO: Rua Ipiranga                                                                     |                       |          |
| PROPRIETARIO:                                                                              | RESPONSÁVEL TÉCNICO:  |          |
| PREFEITURA MUNICIPAL DE PARATI                                                             |                       |          |
| Eng. Edson Modelski<br>CREA RS 174.073                                                     |                       |          |
| DESCRIÇÃO: Planta de Localização/Planta Altimétrica e Perfil Longitudinal                  |                       |          |
| AREA: 996,00m2                                                                             | ESCALA: INDICADA      | PRANCHA: |
| DESENHO: EDSON                                                                             | DATA: NOVEMBRO/2023   | PAV      |
| OBS: L41810386 - Artigo 189 do Código OAB, Artigo 9º da Constituição Federal, CONFEA 50571 |                       | 04/      |

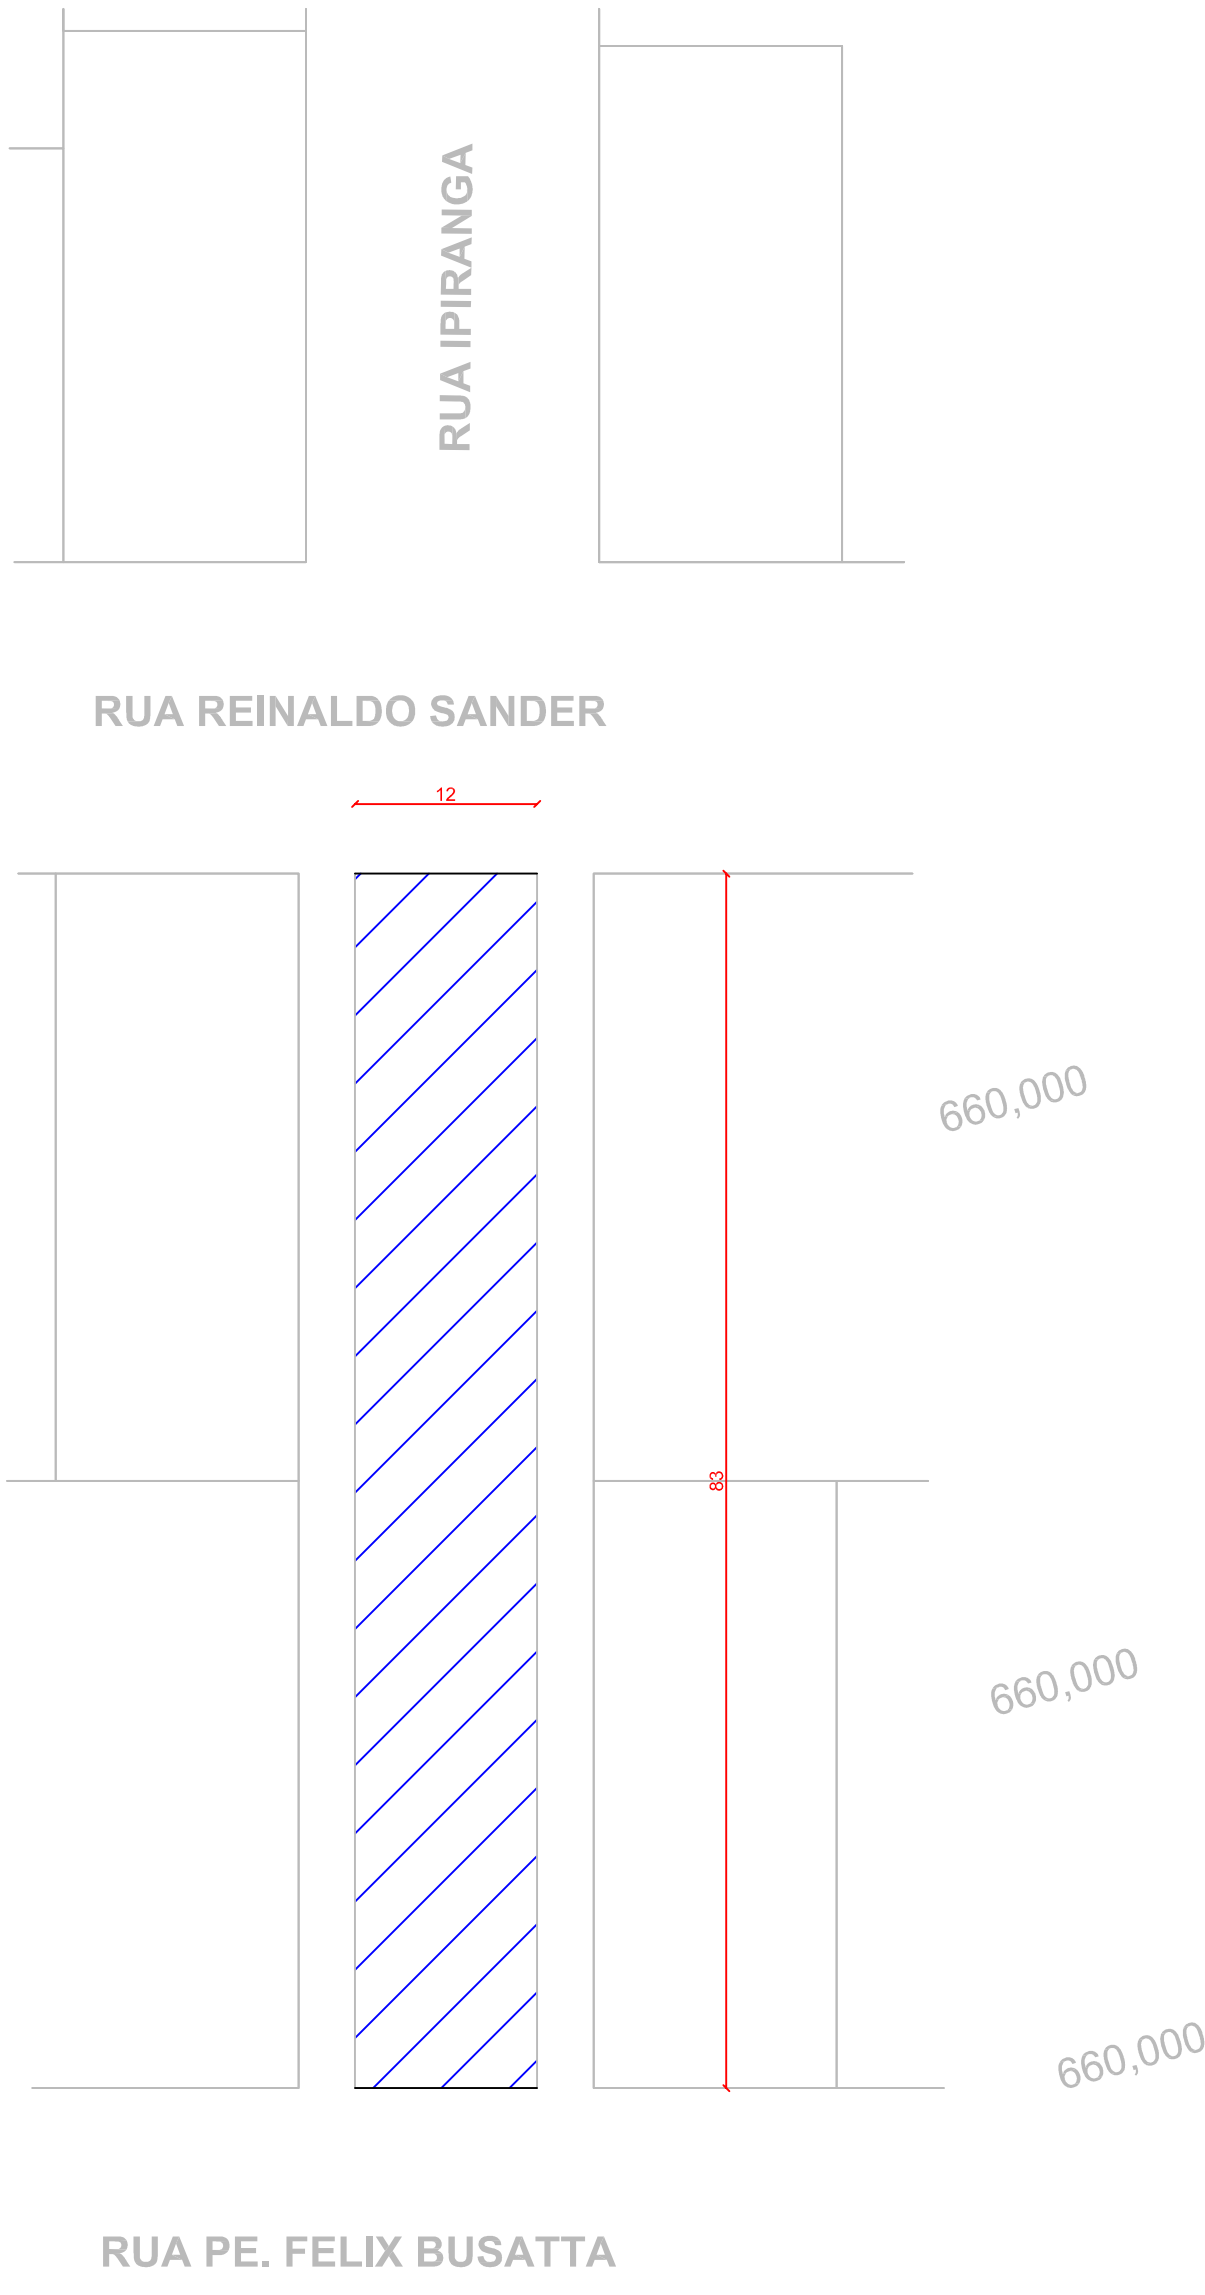


PLANTA BAIXA PAVIMENTAÇÃO  
Escala 1/500

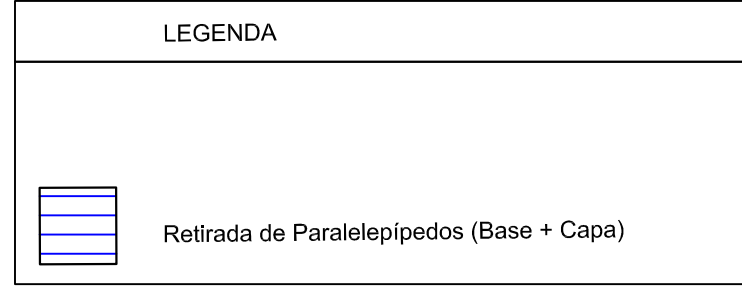

Pintura de Ligação

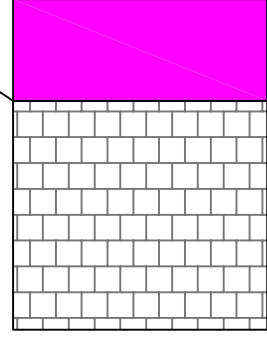

DETALHE CAMADAS

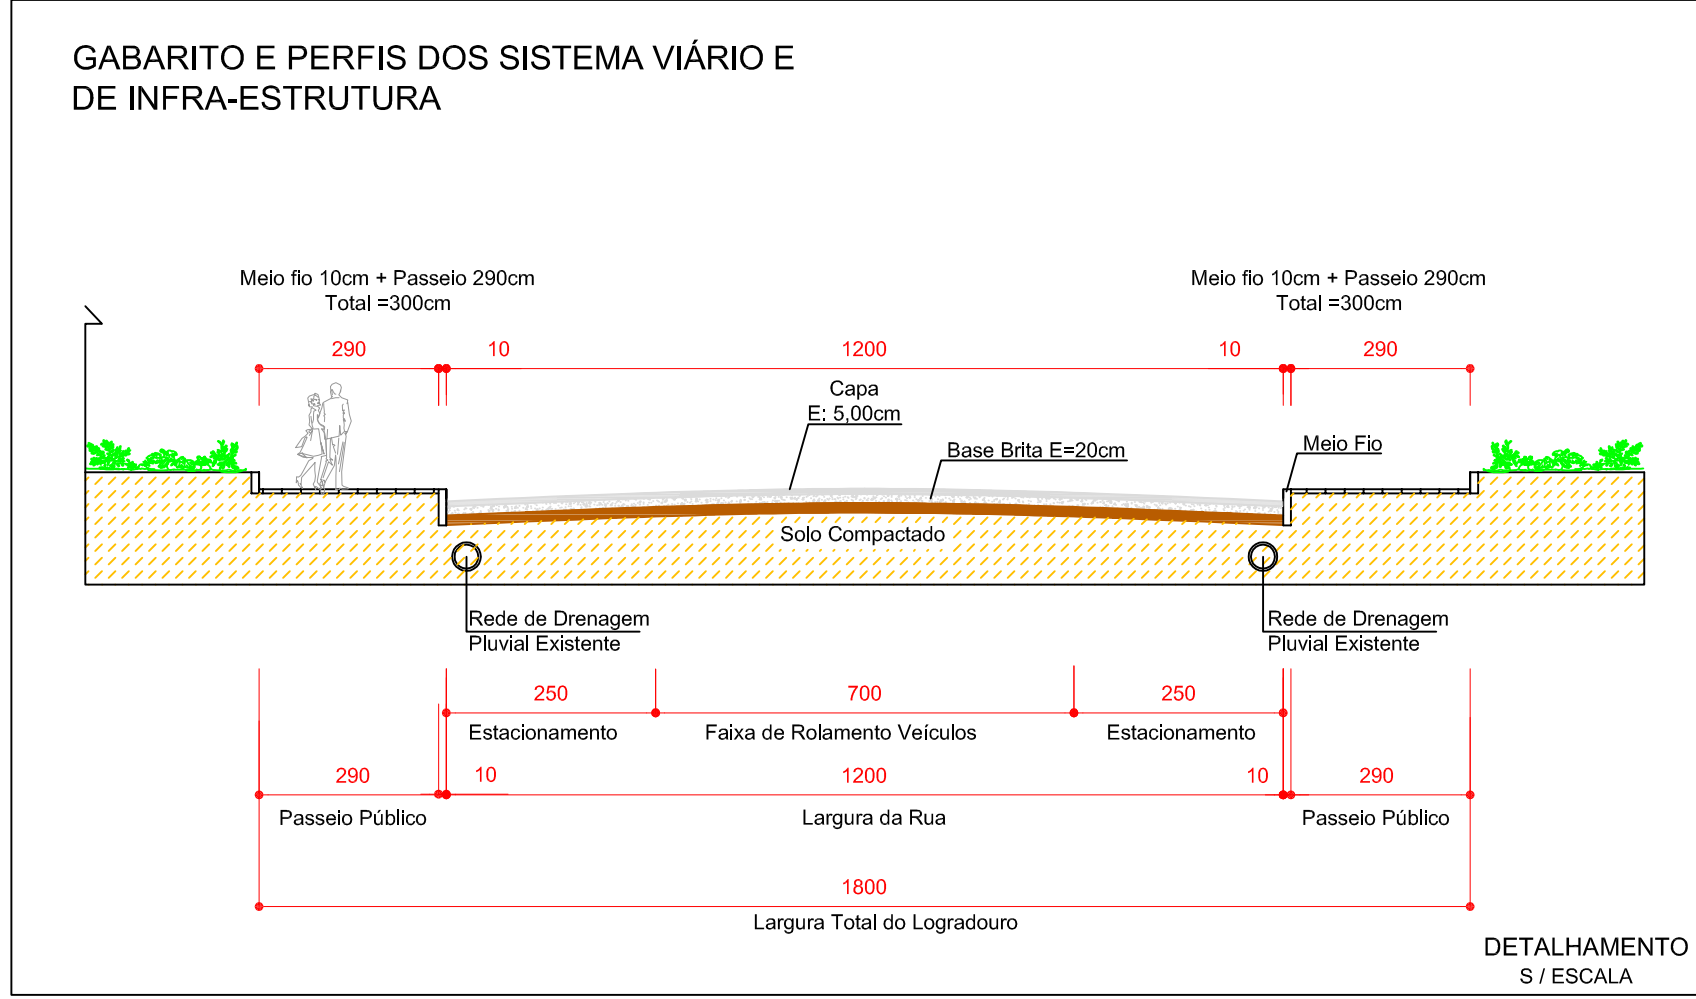

GABARITO E PERFIS DOS SISTEMA VIÁRIO E DE INFRA-ESTRUTURA





**DELTA Z**  
ENGENHARIA

ENGº Edson Modelski  
CREA - RS 174073


Telefone: (54) 99157 6738  
Email: delta.z.engenharia@gmail.com  
Parati - RS

|                                                                                            |                       |          |
|--------------------------------------------------------------------------------------------|-----------------------|----------|
| OBRAS: Municipal                                                                           | PROJETO: Pavimentação |          |
| ENDERECO: Rua Ipiranga                                                                     |                       |          |
| PROPRIETARIO:                                                                              | RESPONSÁVEL TÉCNICO:  |          |
| PREFEITURA MUNICIPAL DE PARATI                                                             |                       |          |
| Eng. Edson Modelski<br>CREA RS 174.073                                                     |                       |          |
| DESCRIÇÃO: Planta Baixa Pavimentação Asfáltica e Corte Esquemático                         |                       |          |
| AREA: 996,00m2                                                                             | ESCALA: INDICADA      | PRANCHA: |
| DESENHO: EDSON                                                                             | DATA: NOVEMBRO/2023   | PAV      |
| OBS: L41810386 - Artigo 189 do Código OAB, Artigo 9º da Constituição Federal, CONFEA 50571 |                       | 05/      |

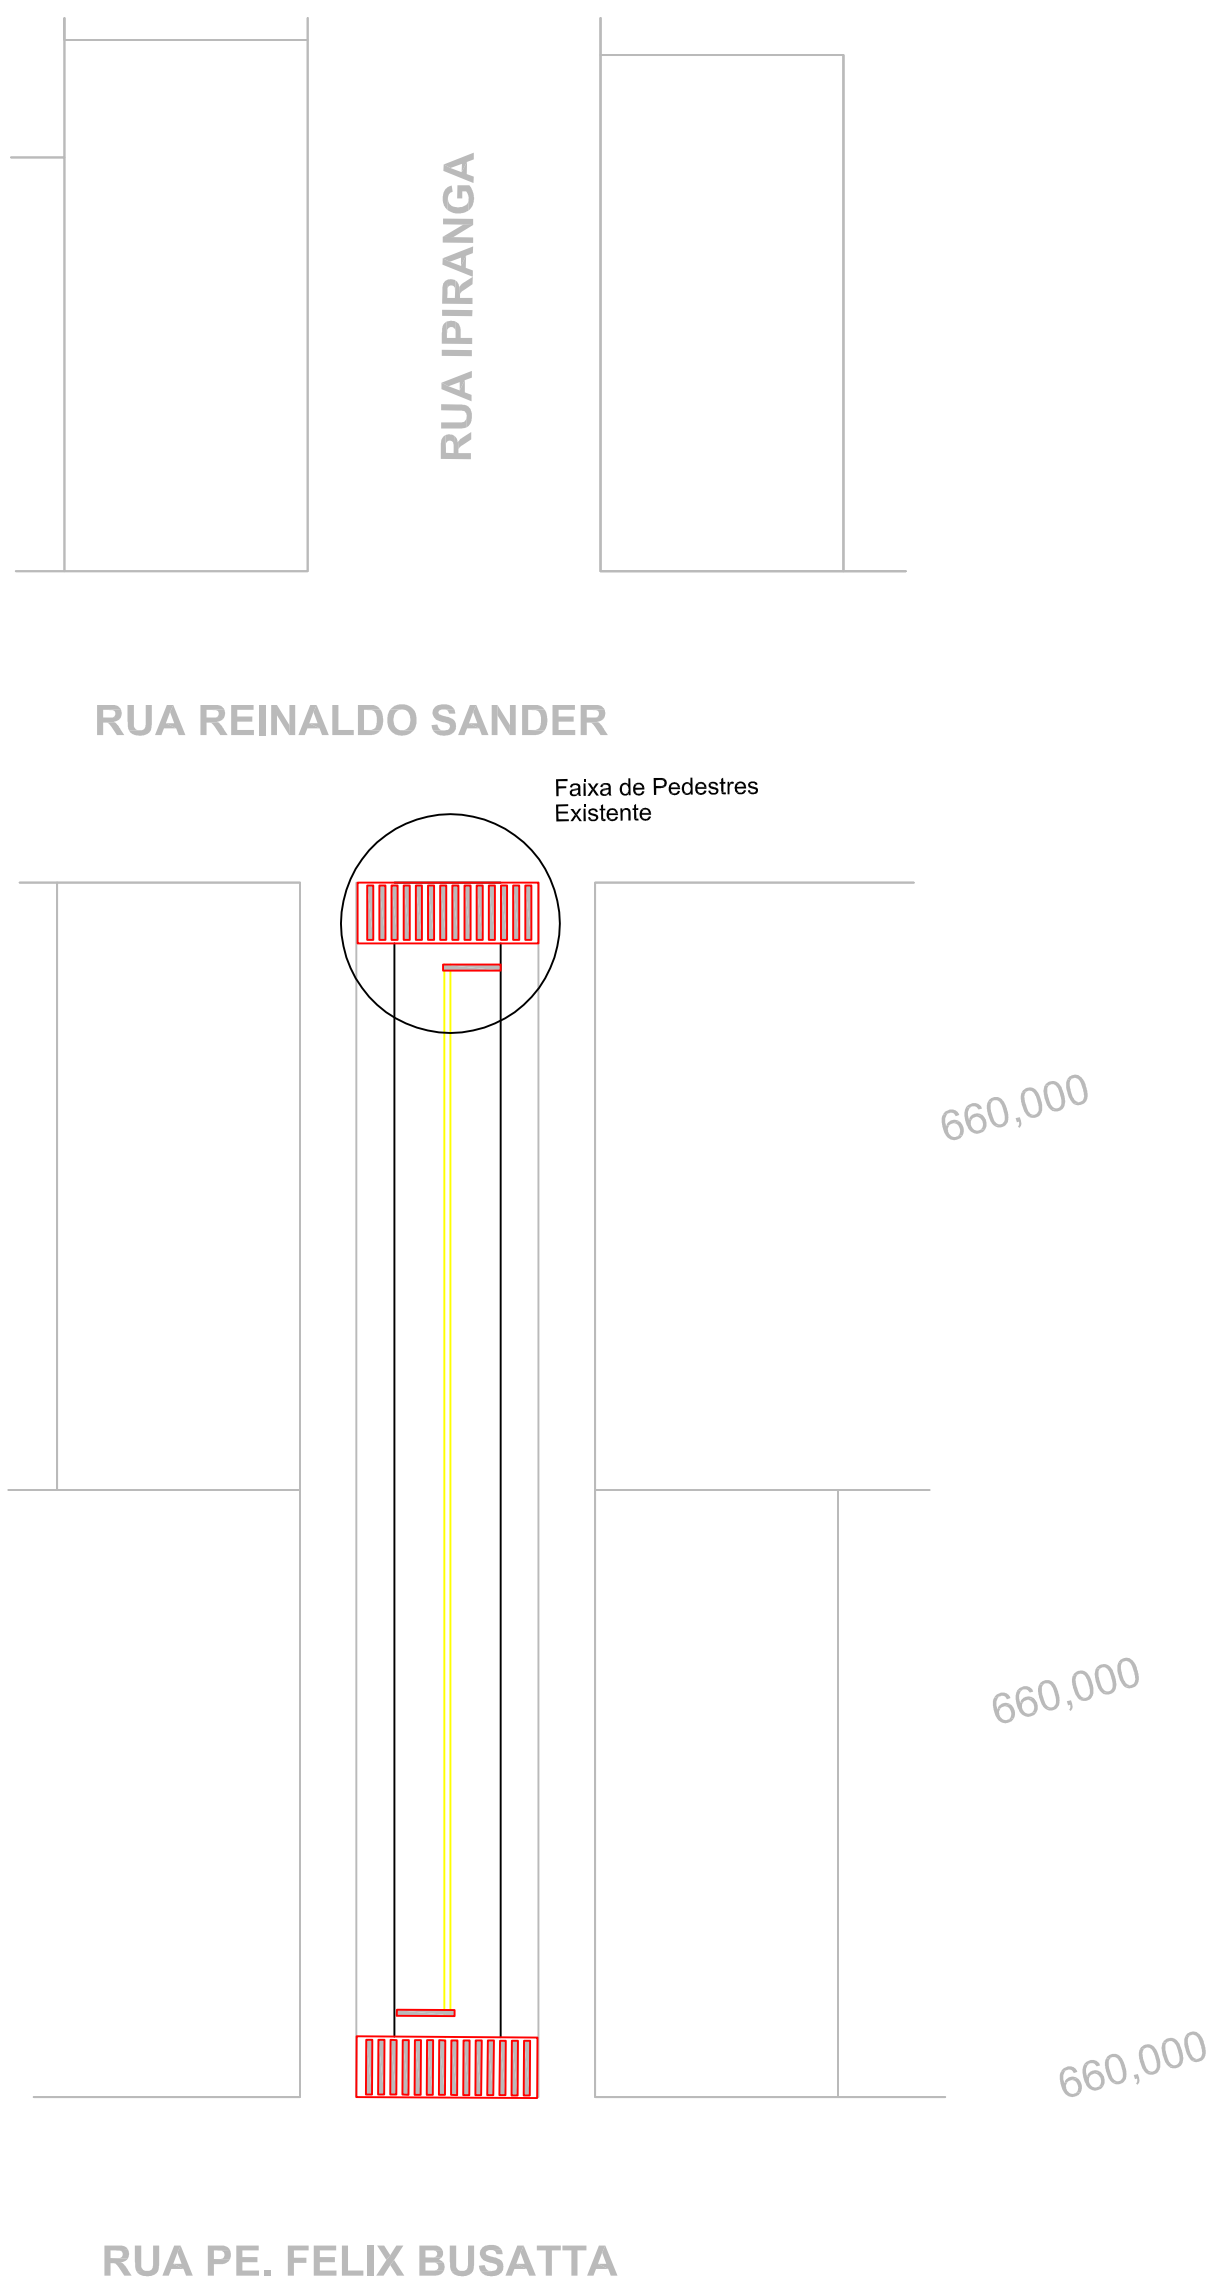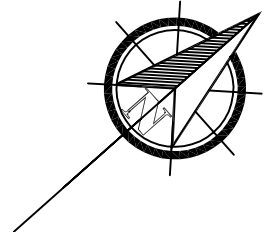


PLANTA BAIXA SINALIZAÇÃO  
Escala 1/500

Detalhe Sinalização  
Escala 1/100

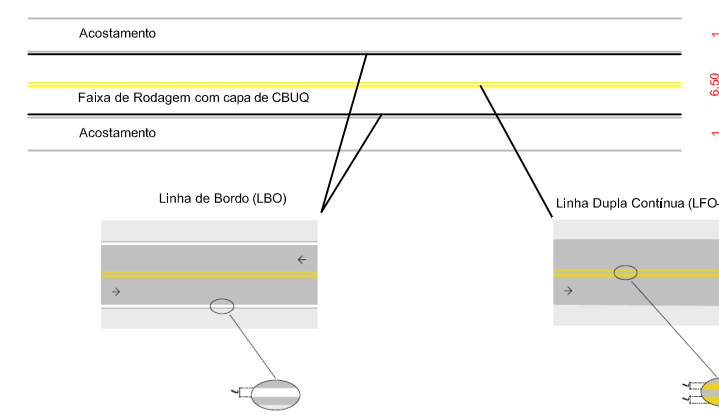

Detalhe Sinalização  
Escala 1/100

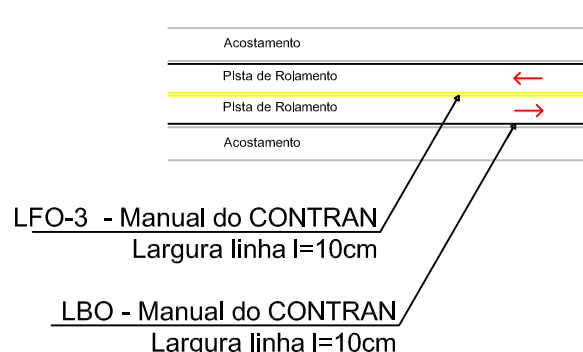



**DELTA Z**  
ENGENHARIA

ENGº Edson Modelski  
CREA - RS 174073

Telefone: (54) 99157 6738  
Email: delta.z.engenharia@gmail.com  
Parati - RS

|                                                                                            |                       |          |
|--------------------------------------------------------------------------------------------|-----------------------|----------|
| OBRAS: Municipal                                                                           | PROJETO: Pavimentação |          |
| ENDERECO: Rua Ipiranga                                                                     |                       |          |
| PROPRIETARIO:                                                                              | RESPONSÁVEL TÉCNICO:  |          |
| PREFEITURA MUNICIPAL DE PARATI                                                             |                       |          |
| Eng. Edson Modelski<br>CREA RS 174.073                                                     |                       |          |
| DESCRIÇÃO: Planta Baixa Sinalização                                                        |                       |          |
| AREA: 996,00m2                                                                             | ESCALA: INDICADA      | PRANCHA: |
| DESENHO: EDSON                                                                             | DATA: NOVEMBRO/2023   | PAV      |
| OBS: L41810386 - Artigo 189 do Código OAB, Artigo 9º da Constituição Federal, CONFEA 50571 |                       | 06/      |