

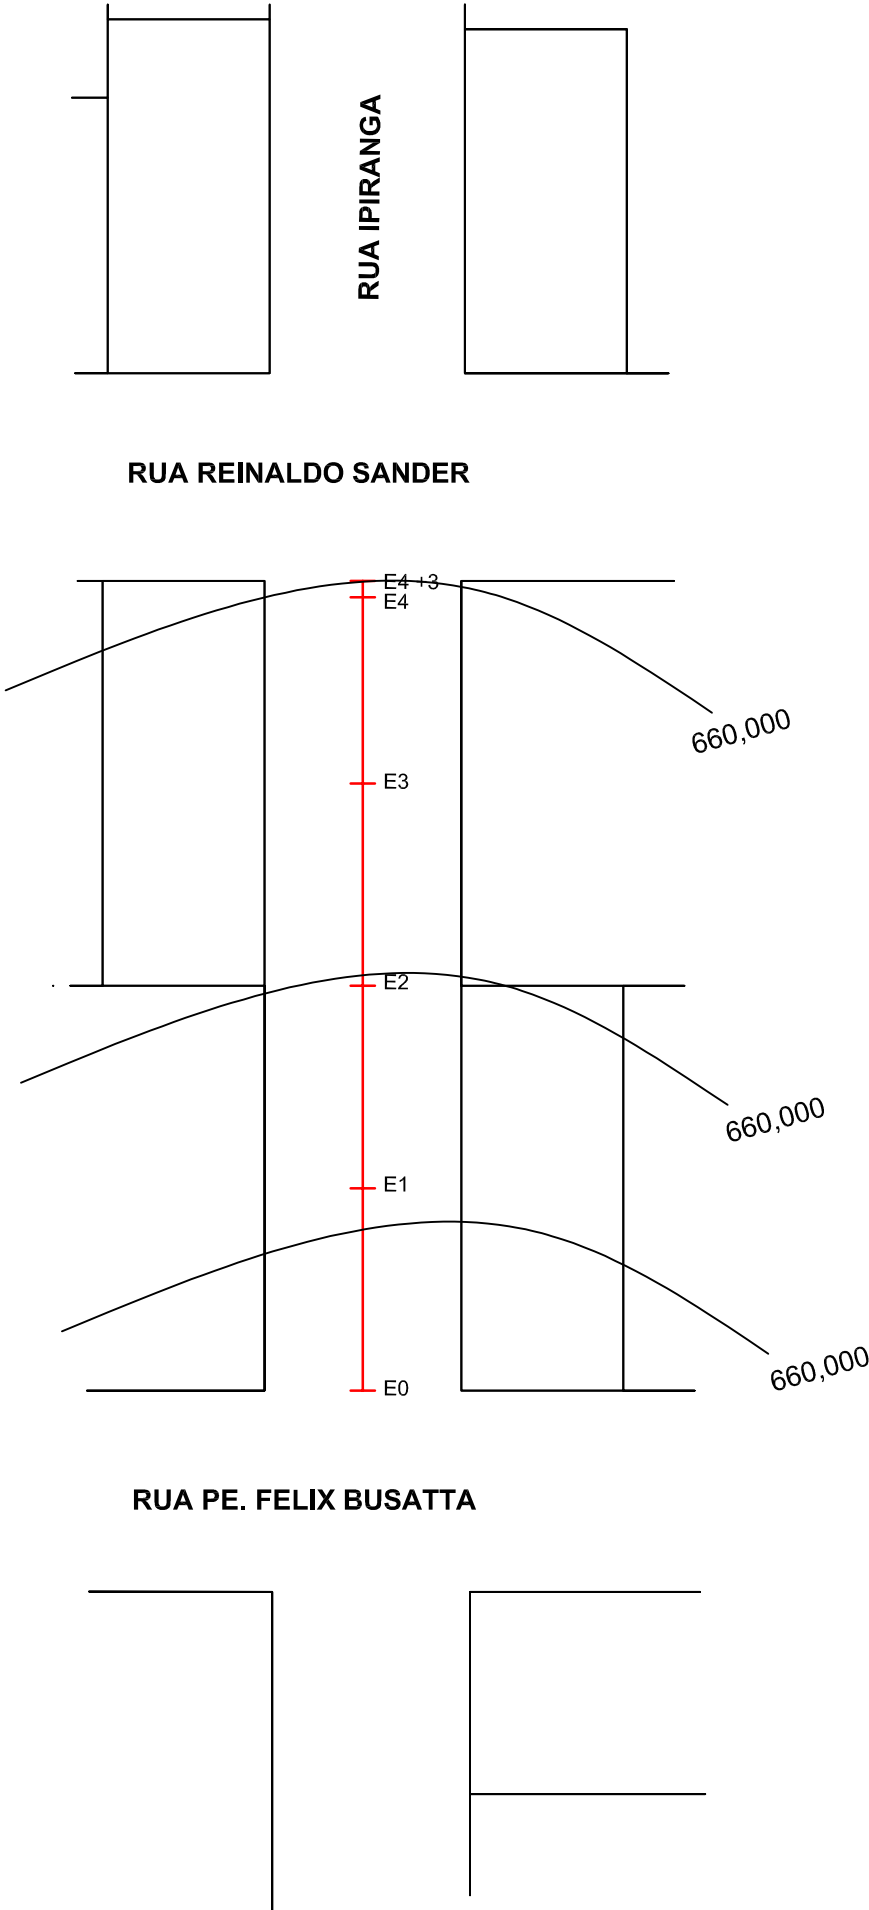


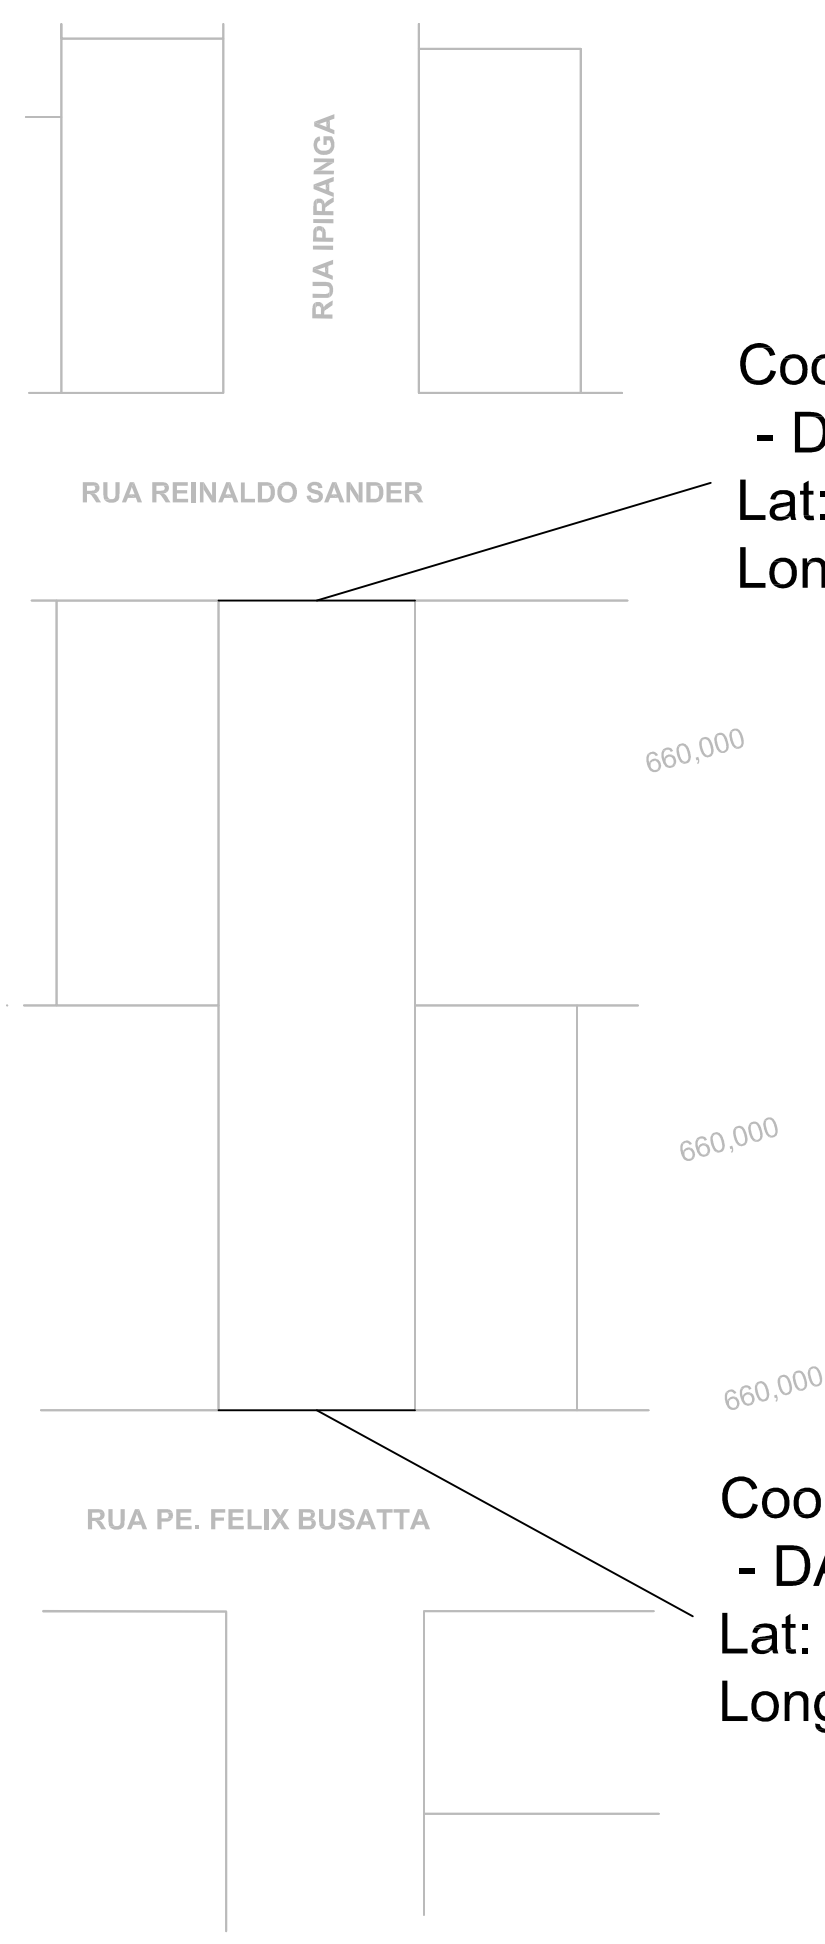


PLANTA ALTIMÉTRICA
Escala 1/750

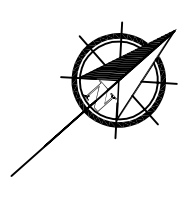

Coordenadas Geodésicas
- DATUM SAD 69 -
Lat: - 28° 35' 56.38"
Long: - 51° 47' 19.43"

Coordenadas Geodésicas
- DATUM SAD 69 -
Lat: - 28° 35' 54.903"
Long: - 51° 47' 21.947"

PLANTA LOCALIZAÇÃO
Escala 1/750

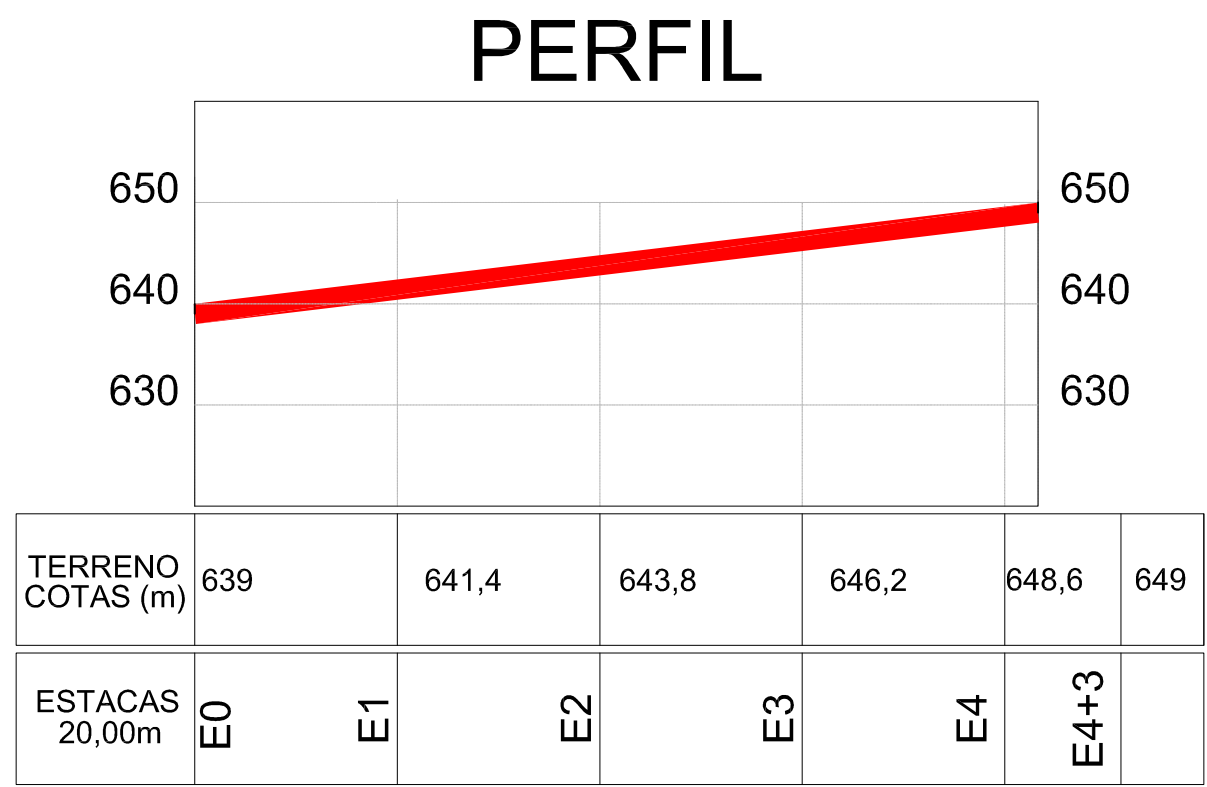

PERFIL




DELTA Z
ENGENHARIA



ENGº Edson Modelski
CREA - RS 174073

Telefone: (54) 99157 6738
Email: delta.z.engenharia@gmail.com
Parati - RS

OBRAS: Municipal	PROJETO: Pavimentação	
ENDERECO: Rua Ipiranga		
PROPRIETARIO:	RESPONSÁVEL TÉCNICO:	
PREFEITURA MUNICIPAL DE PARATI		
Eng. Edson Modelski CREA RS 174.073		
DESCRIÇÃO: Planta de Localização/Planta Altimétrica e Perfil Longitudinal		
AREA: 996,00m2	ESCALA: INDICADA	PRANCHA:
DESENHO: EDSON	DATA: NOVEMBRO/2023	PAV
OBS:	La 01/01/2024 - Arquivo 100 do Cadastro CAD - Arquivo 01 do Cadastro Técnico - CONFECA 00071	04/

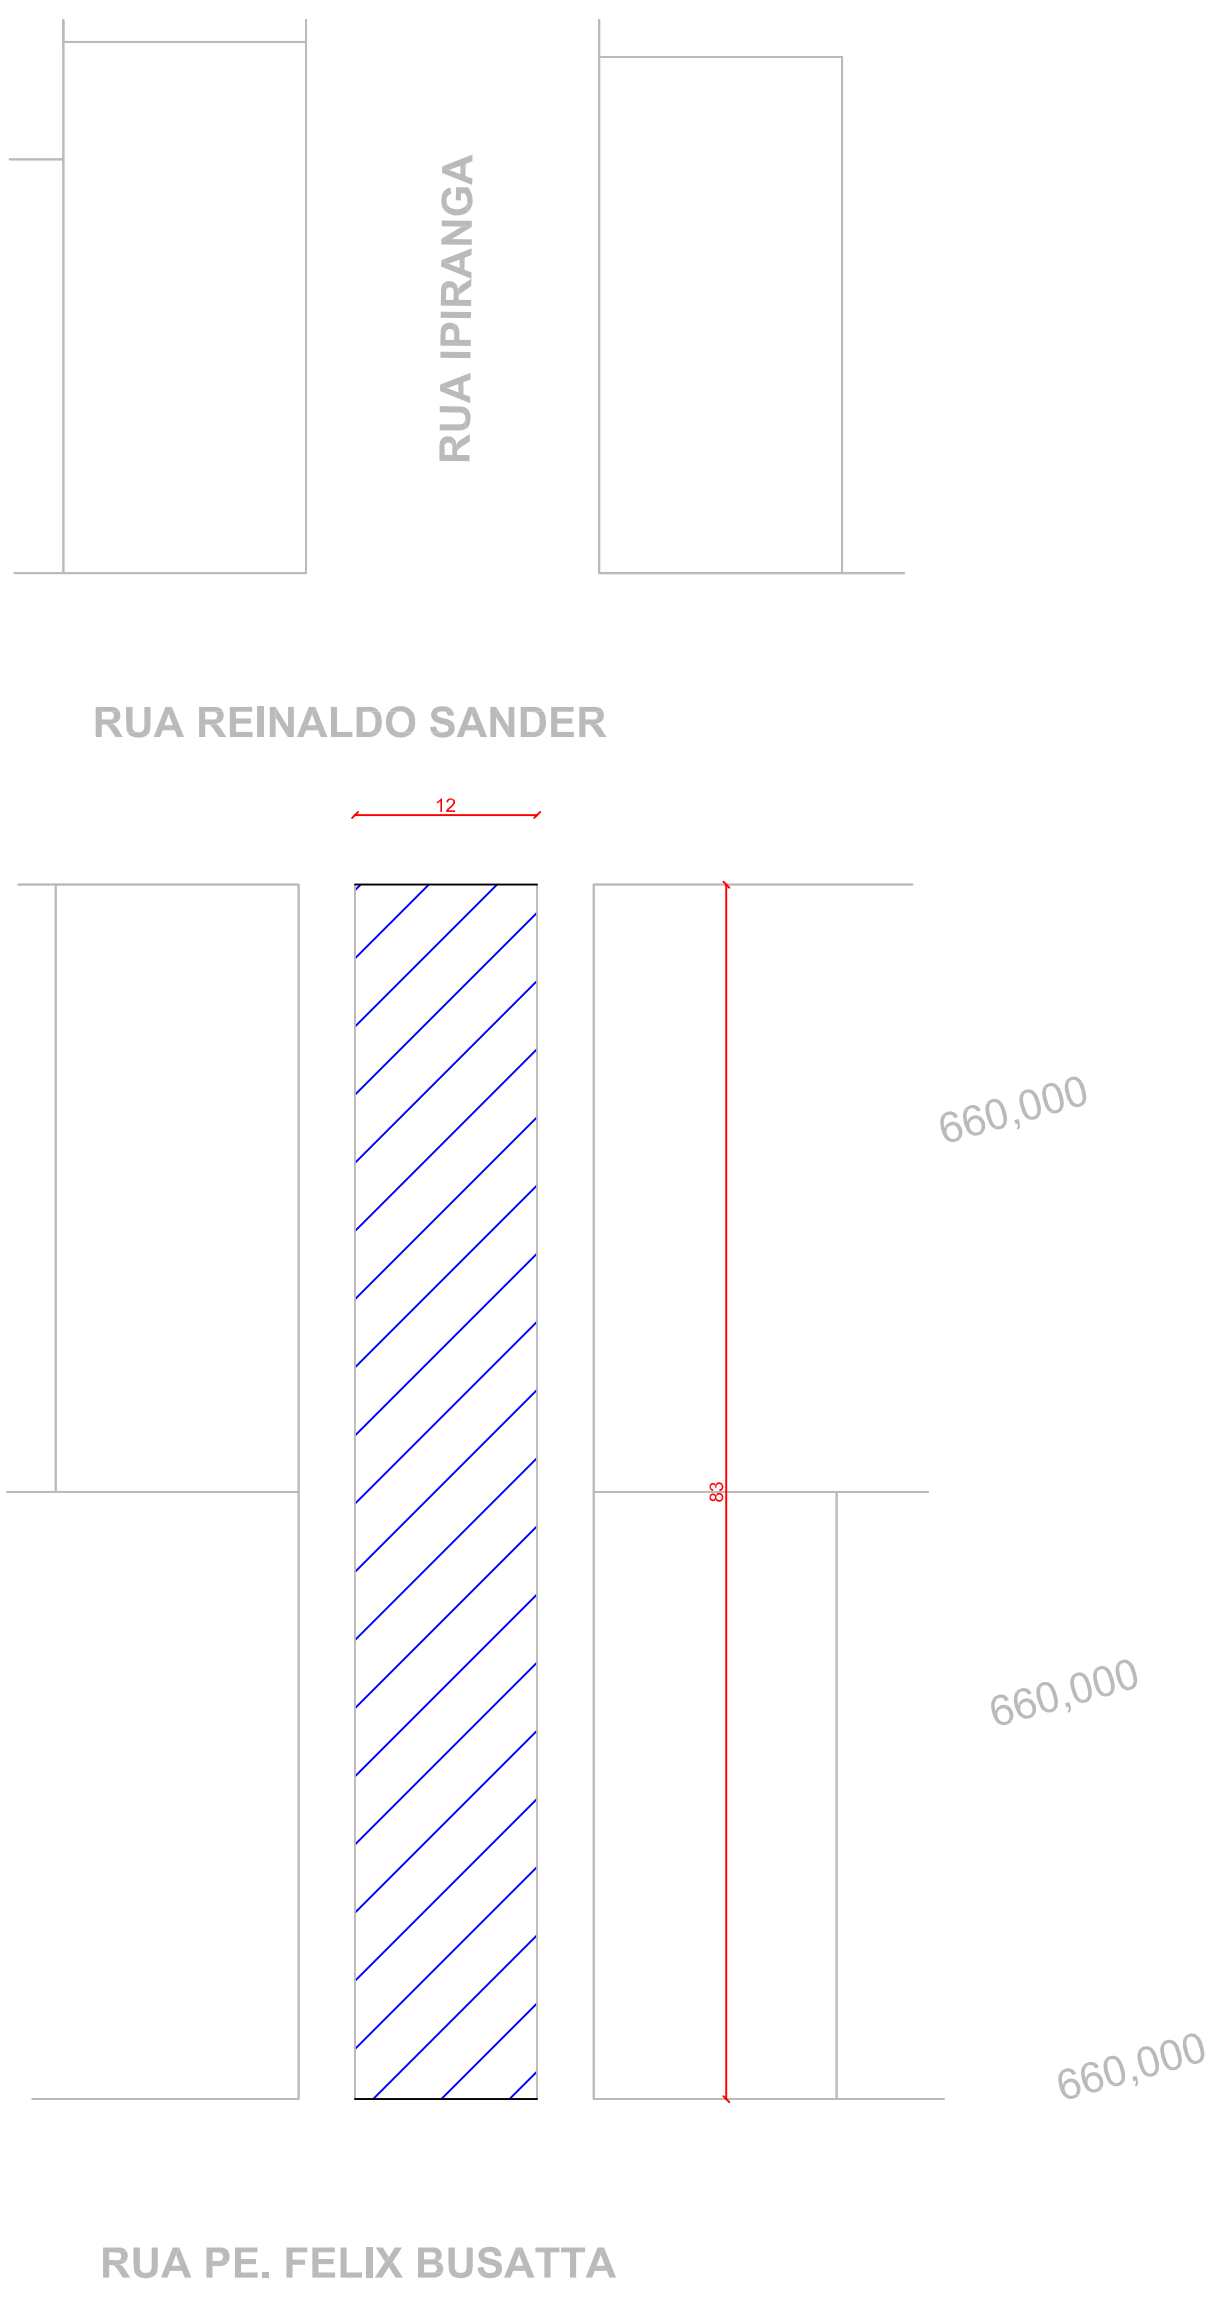

PLANTA BAIXA PAVIMENTAÇÃO
Escala 1/500

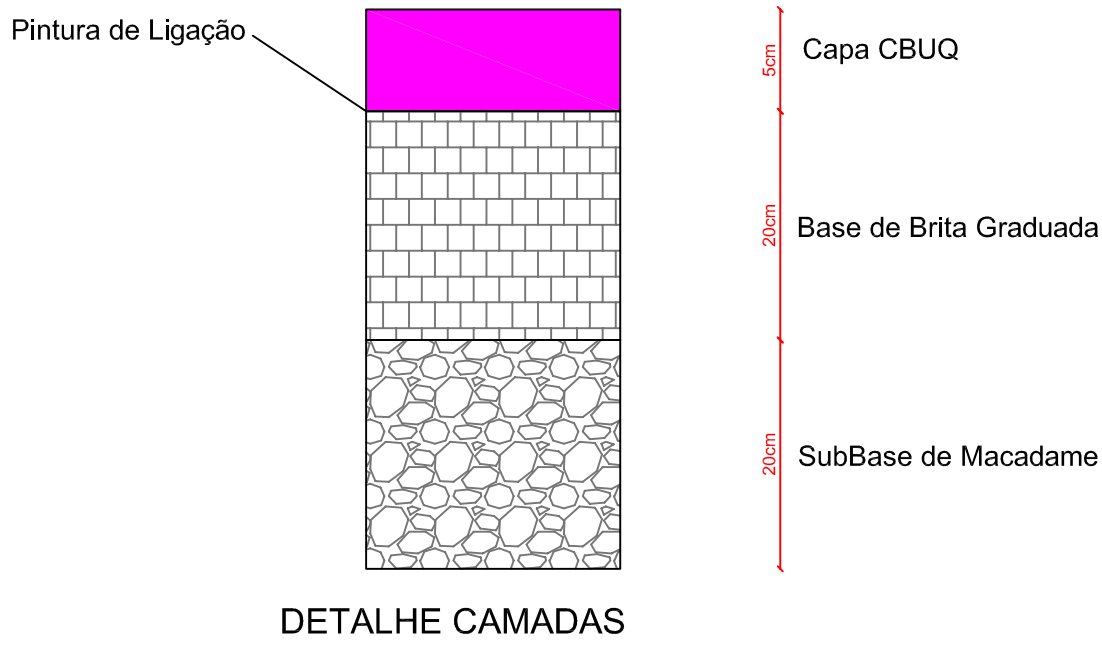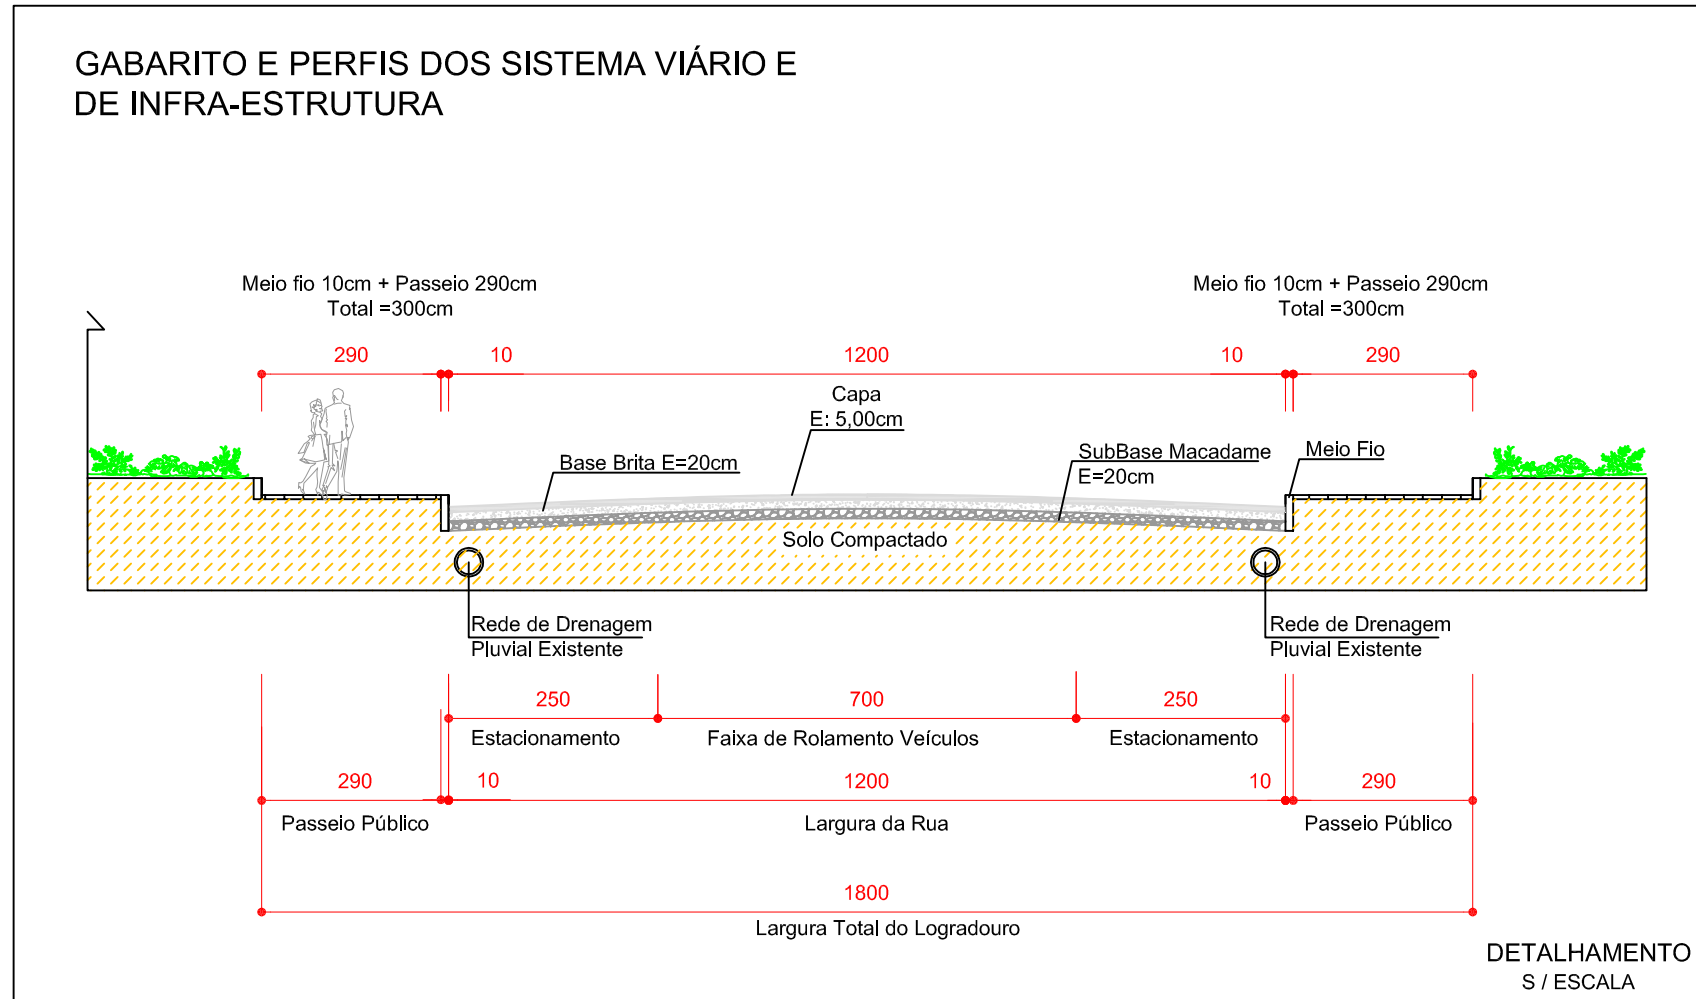





DELTA Z
ENGENHARIA

ENGº Edson Modelski
CREA - RS 174073


Telefone: (54) 99157 6738
Email: delta.z.engenharia@gmail.com
Parati - RS

OBRAS: Municipal	PROJETO: Pavimentação	
ENDERECO: Rua Ipiranga		
PROPRIETARIO:	RESPONSÁVEL TÉCNICO:	
PREFEITURA MUNICIPAL DE PARATI		
Eng. Edson Modelski CREA RS 174.073		
DESCRIÇÃO: Planta Baixa Pavimentação Asfáltica e Corte Esquemático		
AREA: 996,00m2	ESCALA: INDICADA	PRANCHA:
DESENHO: EDSON	DATA: NOVEMBRO/2023	PAV
OBS:	La 01/01/2024 - Arquivo 100 do Cadastro CAD - Arquivo 01 do Cadastro Técnico - CONFECA 00071	05/

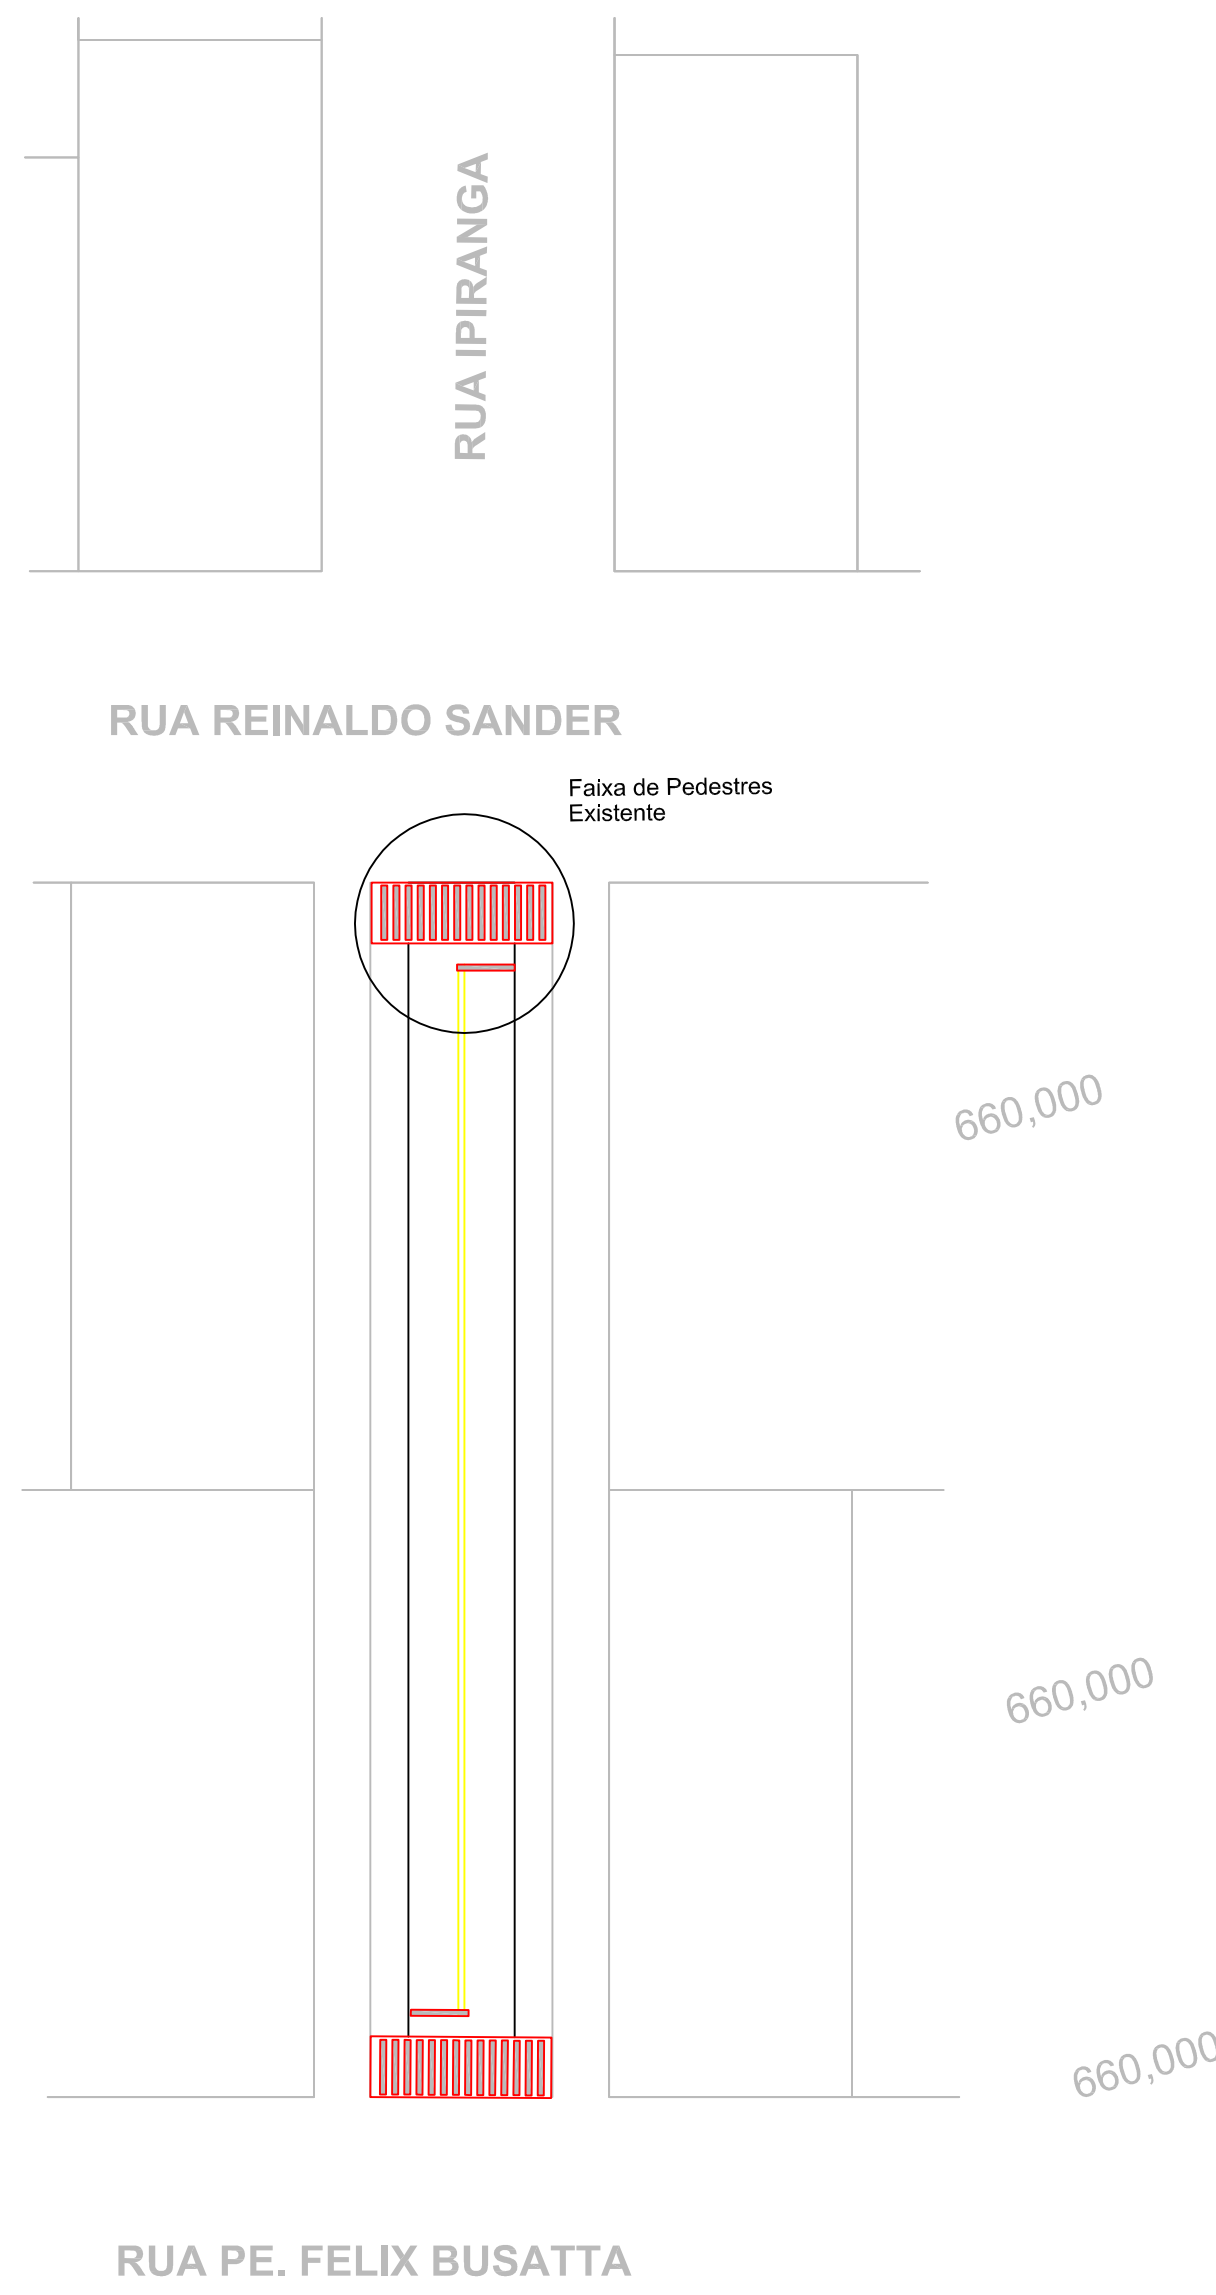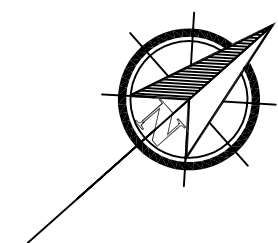


PLANTA BAIXA SINALIZAÇÃO
Escala 1/500

Detalhe Sinalização
Escala 1/100

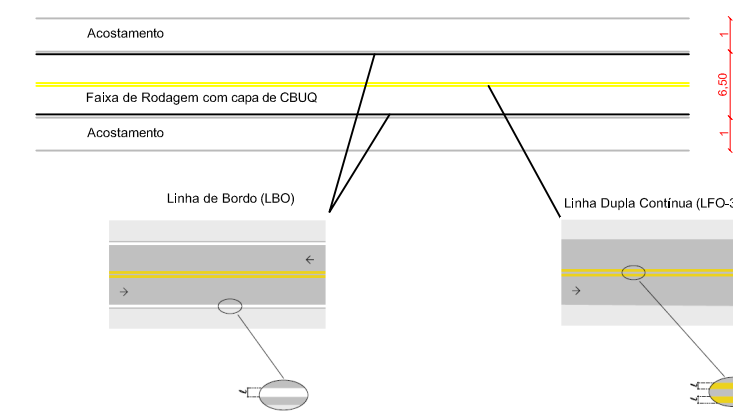

Detalhe Sinalização
Escala 1/100

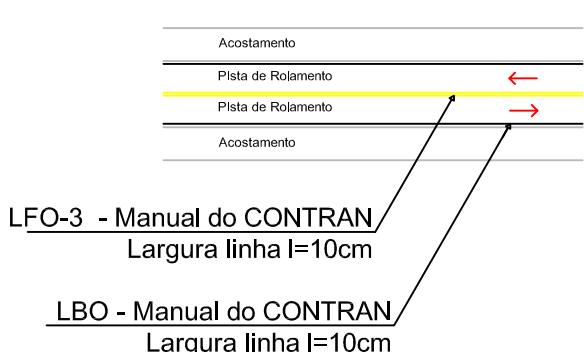



DELTA Z
ENGENHARIA

ENGº Edson Modelski
CREA - RS 174073

Telefone: (54) 99157 6738
Email: delta.z.engenharia@gmail.com
Parati - RS

OBRAS: Municipal	PROJETO: Pavimentação	
ENDERECO: Rua Ipiranga		
PROPRIETARIO:	RESPONSÁVEL TÉCNICO:	
PREFEITURA MUNICIPAL DE PARATI		
Eng. Edson Modelski CREA RS 174.073		
DESCRIÇÃO: Planta Baixa Sinalização		
AREA: 996,00m2	ESCALA: INDICADA	PRANCHA:
DESENHO: EDSON	DATA: NOVEMBRO/2023	PAV
OBS:	La 01/01/2024 - Arquivo 100 do Cadastro CAD - Arquivo 01 do Cadastro Técnico - CONFECA 00071	06/