


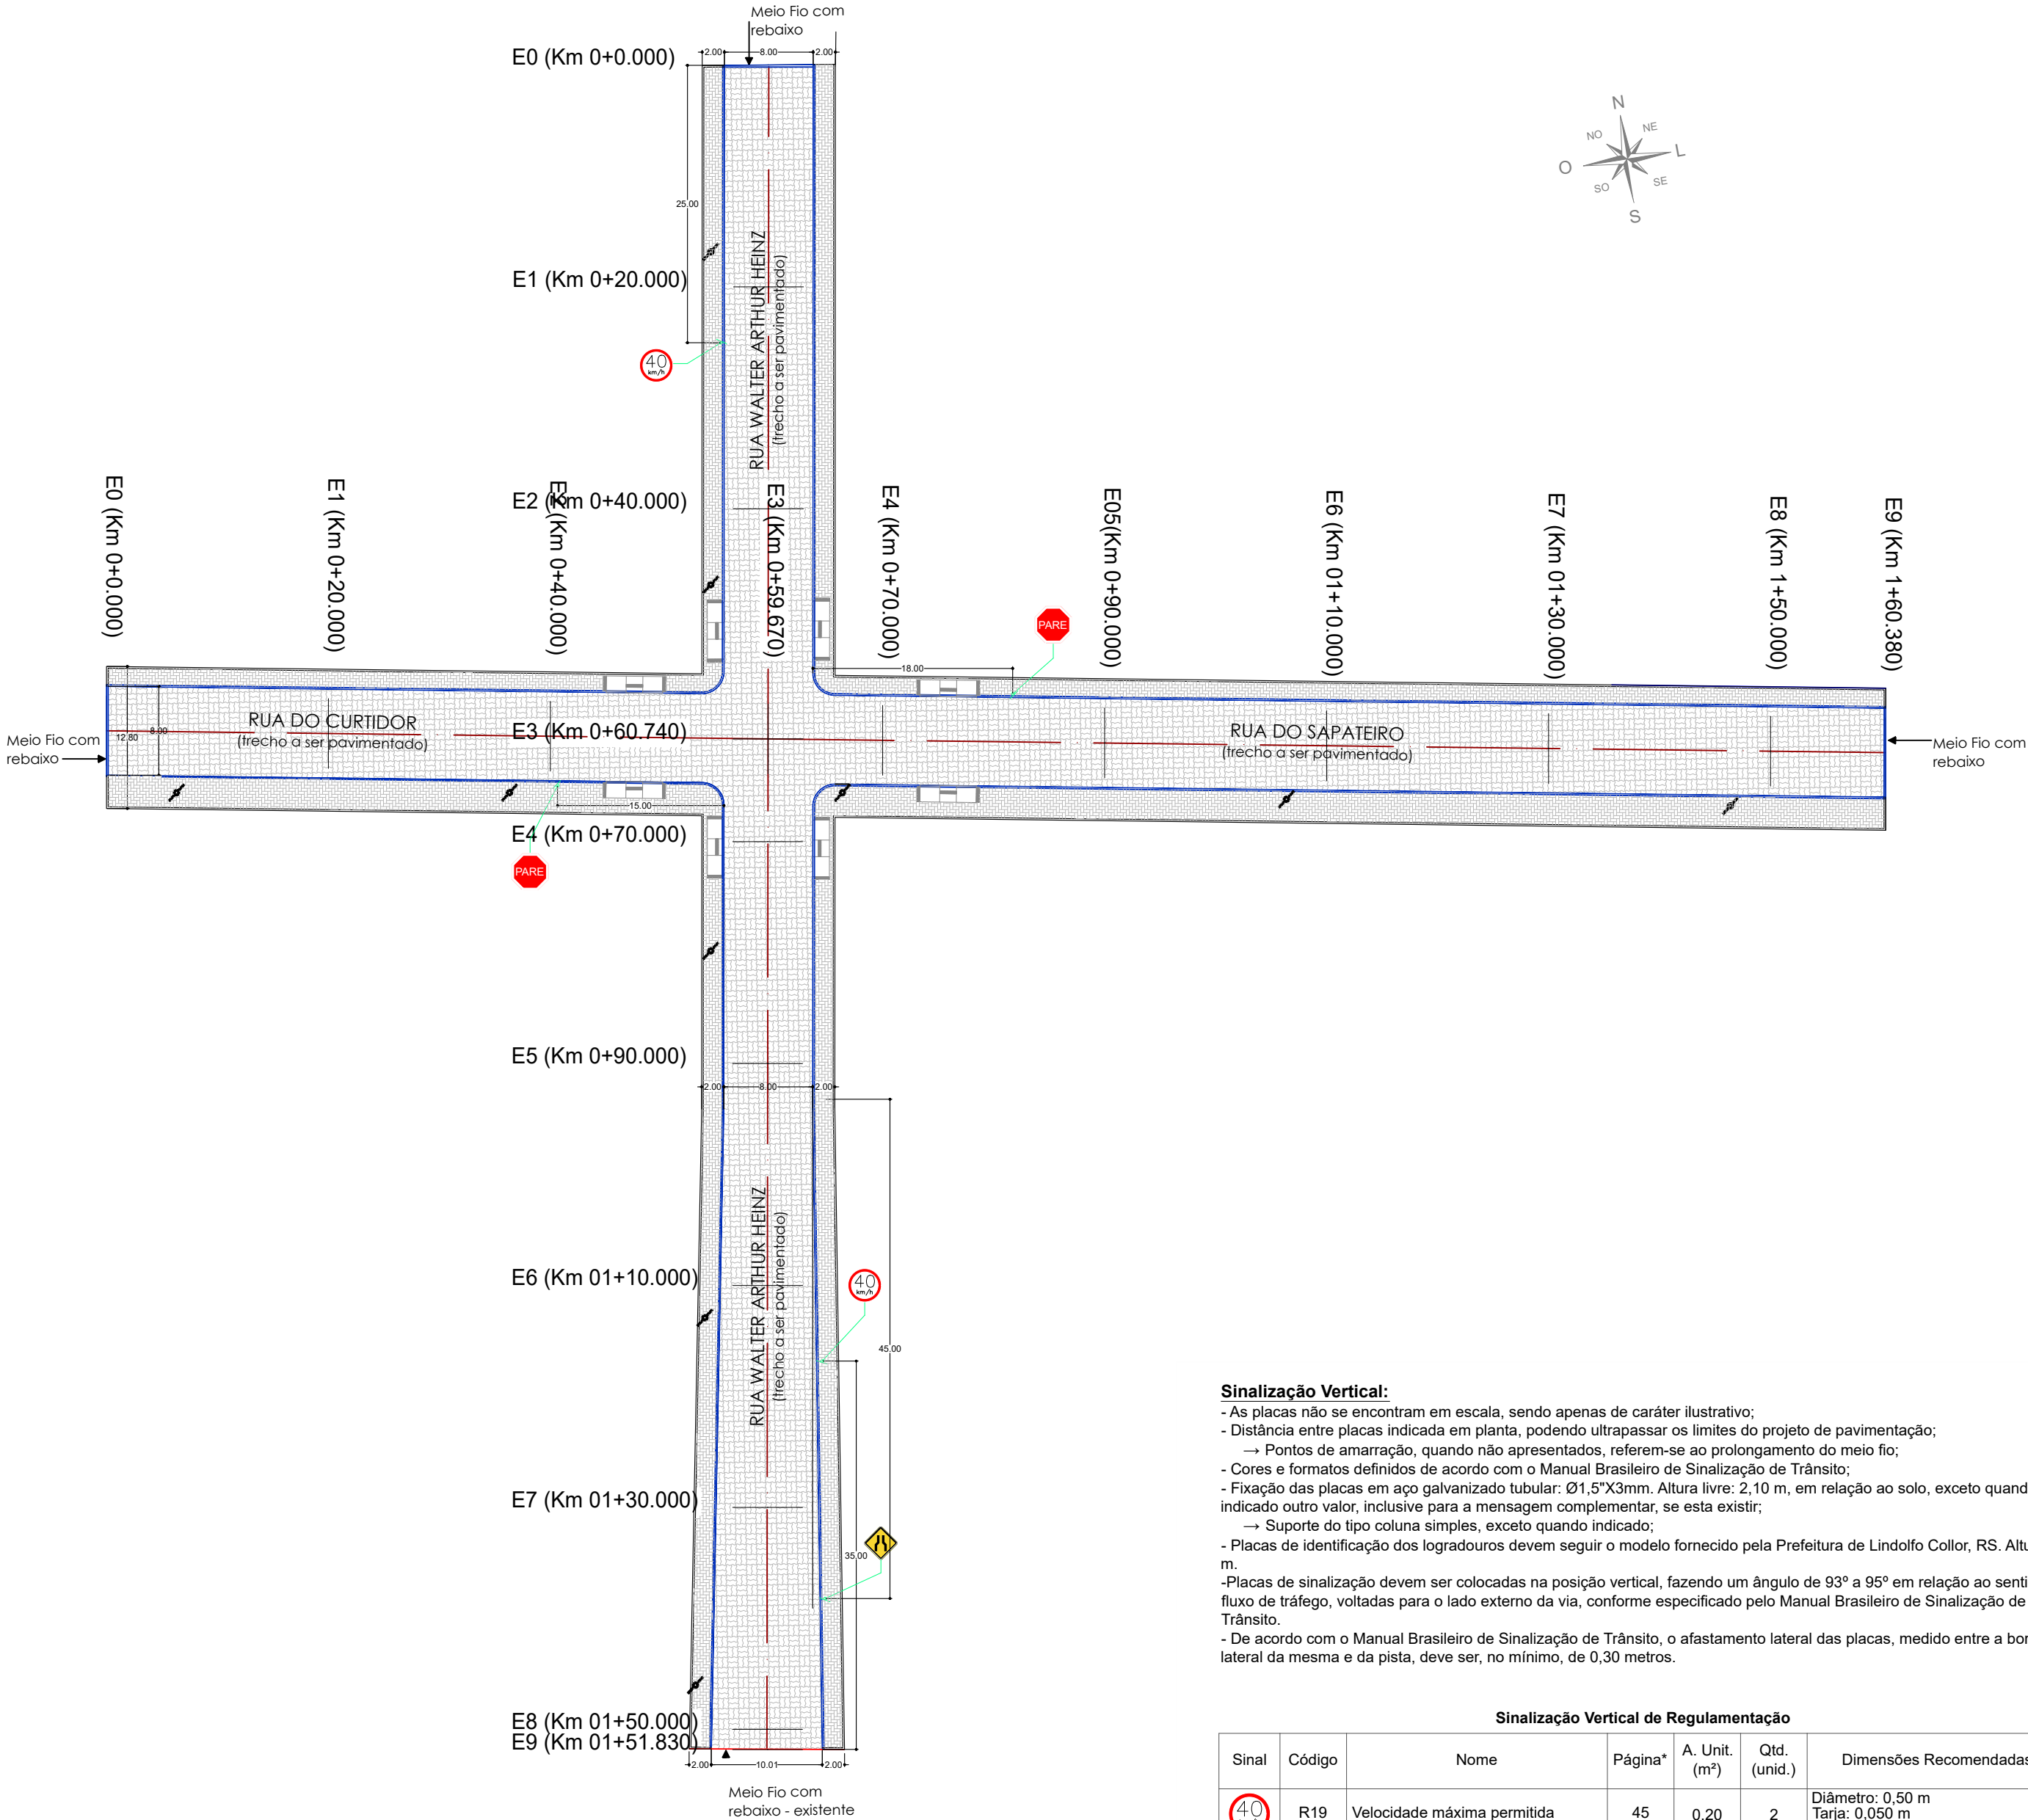

Sinalização Vertical:

- As placas não se encontram em escala, sendo apenas de caráter ilustrativo;
- Distância entre placas indicada em planta, podendo ultrapassar os limites do projeto de pavimentação;
 - Pontos de amarração, quando não apresentados, referem-se ao prolongamento do meio fio;
- Cores e formatos definidos de acordo com o Manual Brasileiro de Sinalização de Trânsito;
- Fixação das placas em aço galvanizado tubular: Ø1,5"X3mm. Altura livre: 2,10 m, em relação ao solo, exceto quando indicado outro valor, inclusive para a mensagem complementar, se esta existir;
 - Suporte do tipo coluna simples, exceto quando indicado;
- Placas de identificação dos logradouros devem seguir o modelo fornecido pela Prefeitura de Lindolfo Collor, RS. Altura: 3 m.
- Placas de sinalização devem ser colocadas na posição vertical, fazendo um ângulo de 93° a 95° em relação ao sentido do fluxo de tráfego, voltadas para o lado externo da via, conforme especificado pelo Manual Brasileiro de Sinalização de Trânsito.
- De acordo com o Manual Brasileiro de Sinalização de Trânsito, o afastamento lateral das placas, medido entre a borda lateral da mesma e da pista, deve ser, no mínimo, de 0,30 metros.


Sinalização Vertical de Regulamentação						
Sinal	Código	Nome	Página*	A. Unit. (m²)	Qtd. (unid.)	Dimensões Recomendadas
	R19	Velocidade máxima permitida	45	0,20	2	Diâmetro: 0,50 m Tarja: 0,050 m Orla: 0,050 m
	R1	Parada obrigatória	39	0,60	2	Lado: 0,35 m Orla interna branca: 0,028 m Orla interna vermelha: 0,014 m
	A-21a	Estreitamento de pista ao centro	82	0,20	1	Lado: 0,50 m Orla externa: 0,010 m Orla interna : 0,014 m Raio da borda: 0,050 m Raio da orla externa: 0,040 m Raio da orla interna: 0,020 m

*Referente ao Manual Brasileiro de Sinalização de Trânsito - Volume I. Sinalização Vertical de Regulamentação. CONTRAN, 2007.


*Referente ao Manual Brasileiro de Sinalização de Trânsito - Volume II. Sinalização Vertical de Regulamentação. CONTRAN, 2007.

Detalhamento das Fixações:


Fixação do parafuso no tubo - (Elevação)
Sem escala - medidas em metros

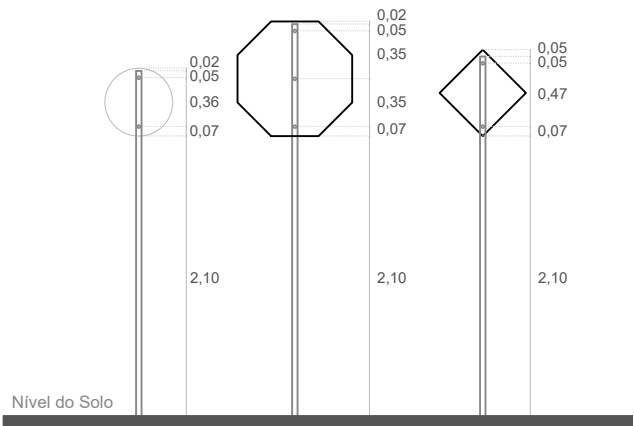

Fixação do parafuso no tubo
(Seção transversal)

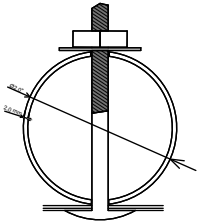

Fixação da haste no solo
(Seção transversal)

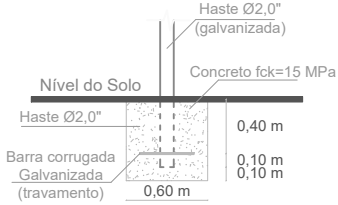

REVISÃO	DESCRIÇÃO	DATA	SOLICITADO POR	EXECUTADO POR
 Prefeitura Municipal de Lindolfo Collor, RS Avenida Capivara, nº 1314, Bairro: Centro, Lindolfo Collor, RS.				
		IDENTIFICAÇÃO DO SERVIÇO PROJETO EXECUTIVO DE PAVIMENTAÇÃO URBANA, SINALIZAÇÃO VIÁRIA E ACESSIBILIDADE - R. WALTER ARTHUR HEINZ, RUA DO CURTIDOR E R. DO SAPATEIRO.		
		TIPO EXECUTIVO	CATEGORIA SINALIZAÇÃO	ESCALA 1:500
		ASSUNTO - Planta Baixa e detalhes.		PRANCHA SIN -01
RESPONSÁVEL TÉCNICO	PROPRIETÁRIO	DIMENSÕES Extensão da via: 311 metros. Largura da via: 8,00 metros	ÁREA DE INTERVENÇÃO 2.487,01 m²	DATA Janeiro/2024
Engº Civil William Eduardo Weiler CREA: RS 149.345	Prefeito Gaspar Behne Município de Lindolfo Collor, RS	LOCAL Trecho entre a Rua Walter Arthur Heinz, Rua do Curtidor e a Rua do Sapateiro	MUNICÍPIO Lindolfo Collor	ESTADO RS