
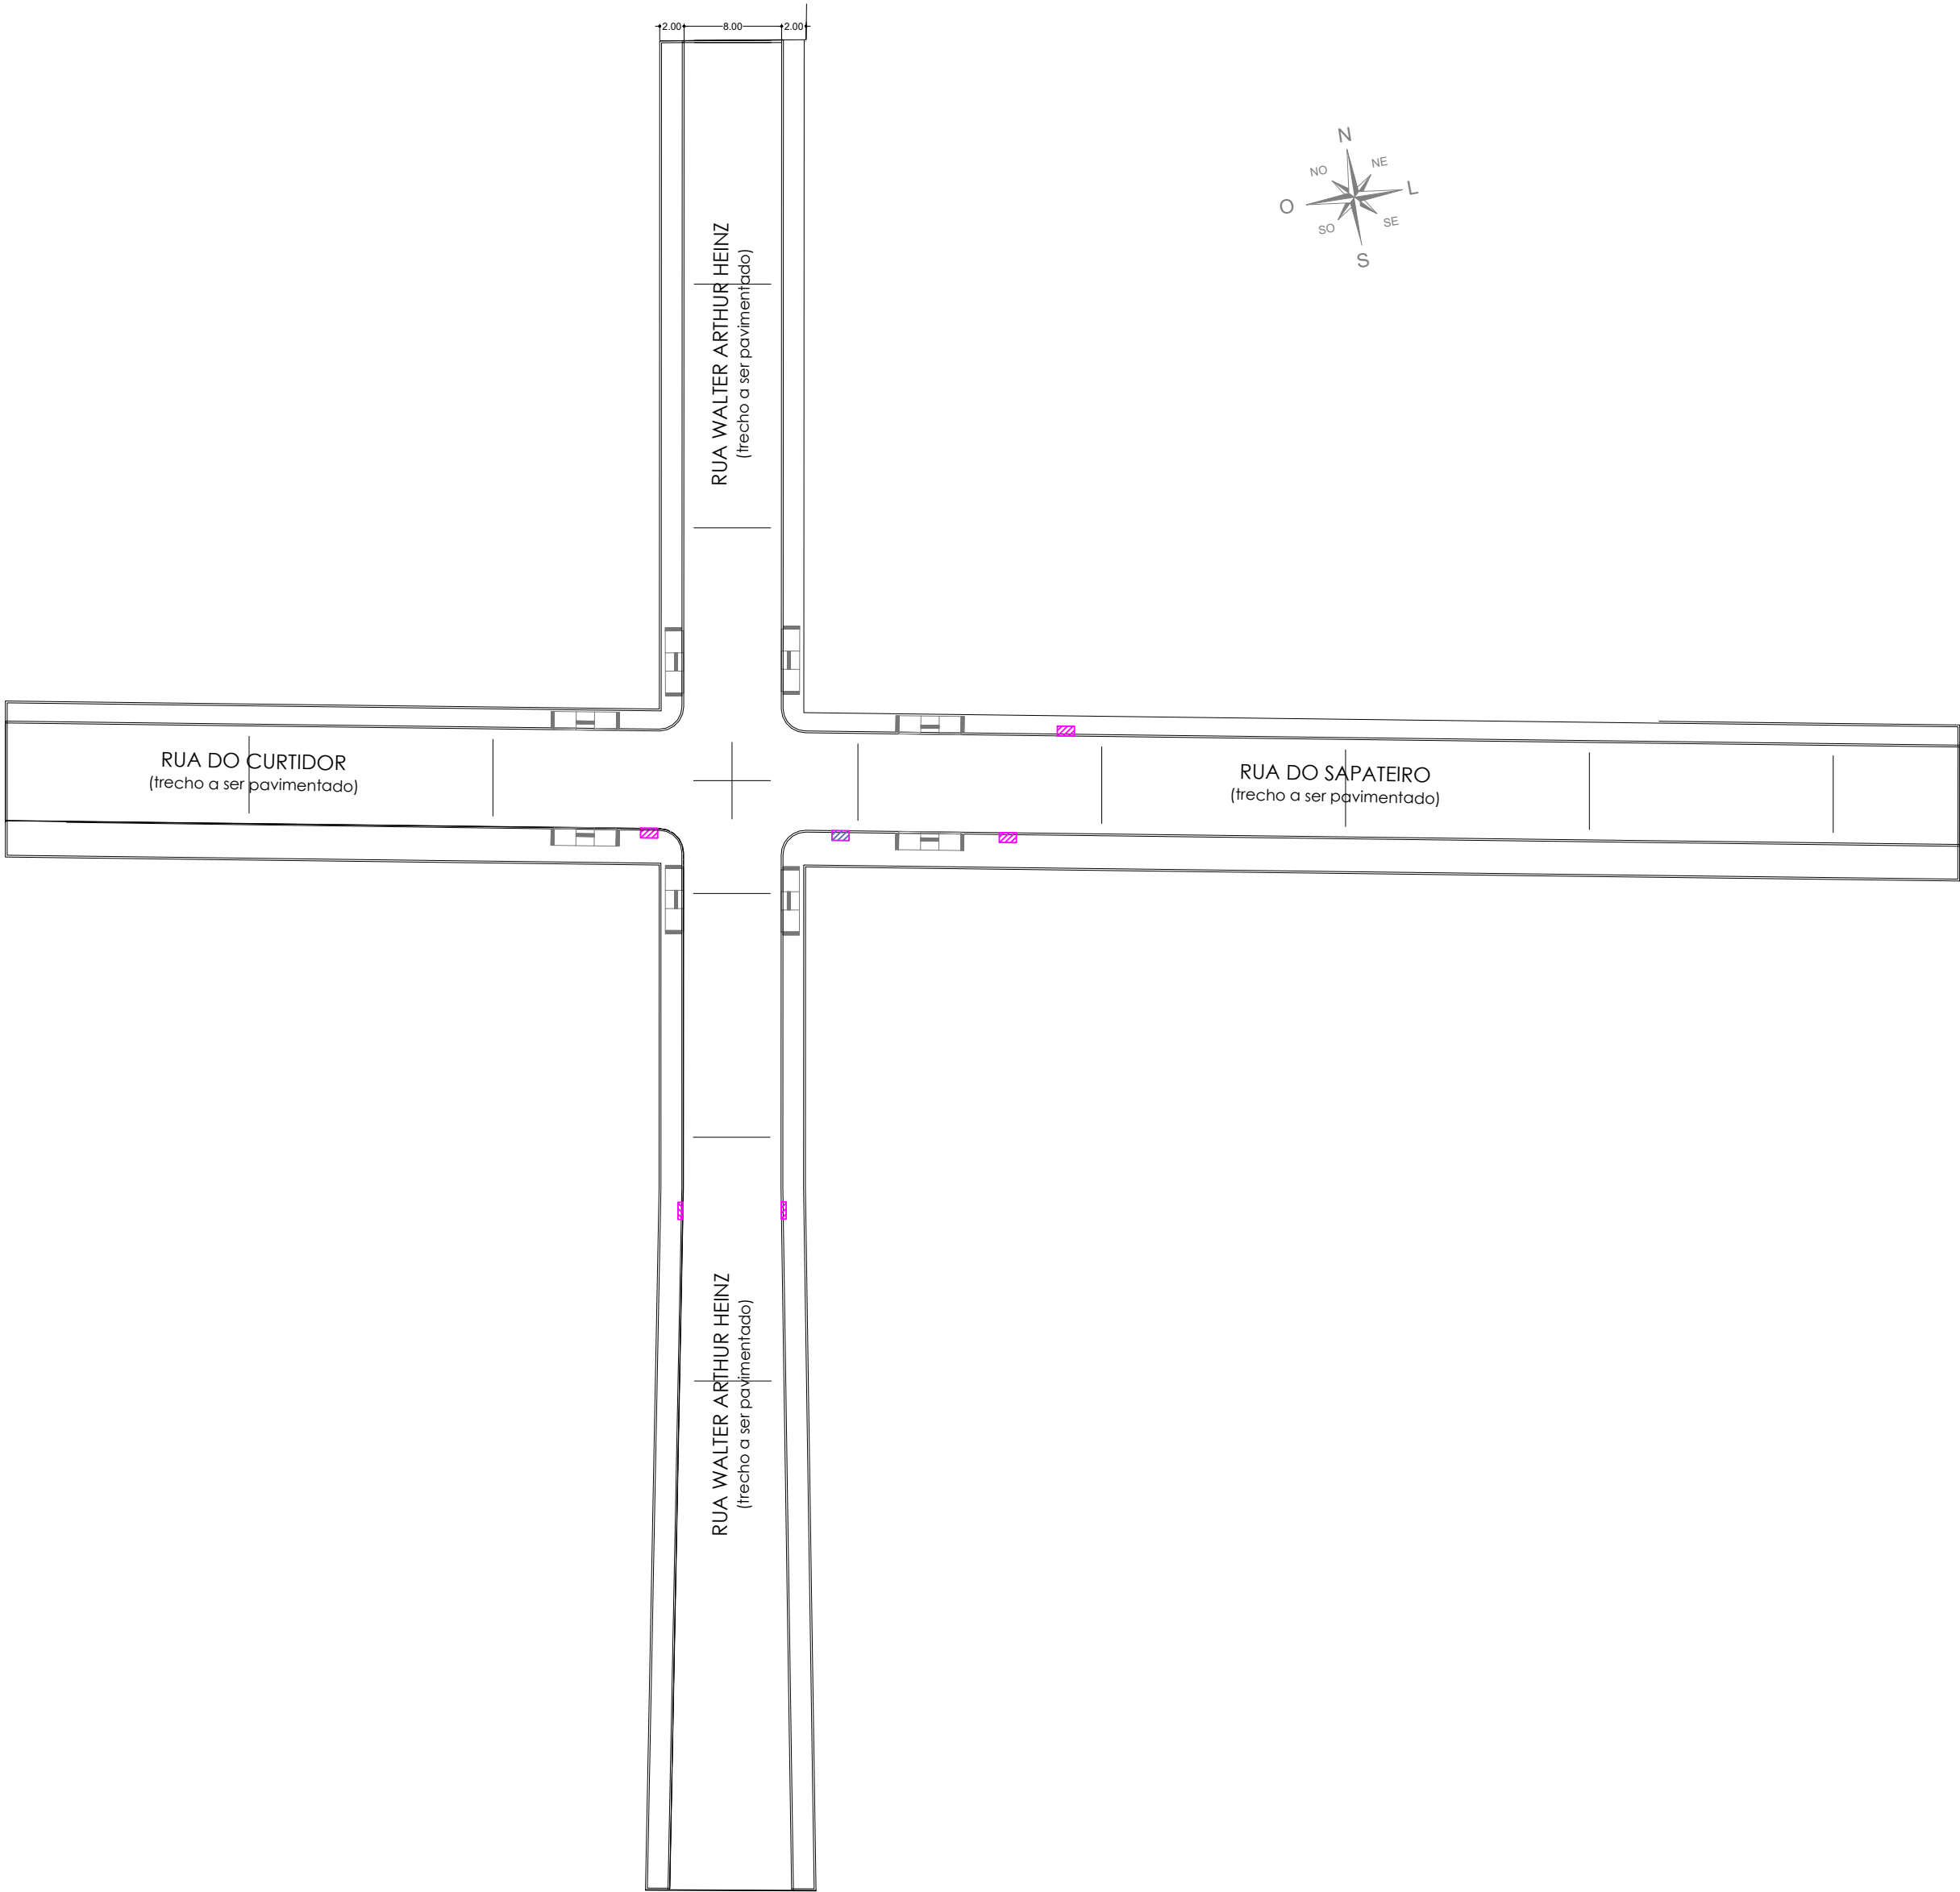


Parede - Concreto pré moldado ou alvenária de pedra gres (cutelo).

Tampa - Concreto armado pré moldado fck 25MPa e=6cm

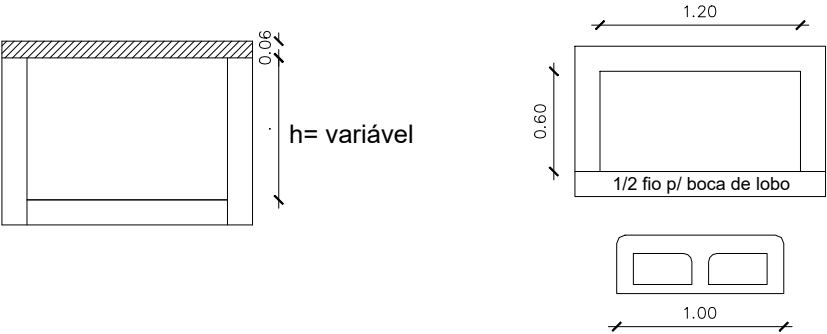

Simbologia	Item	Quantidade
	Bocas de lobo	6 uni

REVISÃO	DESCRIÇÃO	DATA	SOLICITADO POR	EXECUTADO POR
	IDENTIFICAÇÃO DO SERVIÇO PROJETO EXECUTIVO DE PAVIMENTAÇÃO URBANA, SINALIZAÇÃO VIÁRIA E ACESSIBILIDADE - R. WALTER ARTHUR HEINZ, RUA DO CURTIDOR E R. DO SAPATEIRO,			
	TIPO EXECUTIVO	CATEGORIA DRENAGEM	ESCALA 1:500	
	ASSUNTO - Planta Baixa e detalhes.			PRANCHA DRE-01
RESPONSÁVEL TÉCNICO	PROPRIETÁRIO	DIMENSÕES Extensão da via: 311 metros. Largura da via: 8,00 metros	ÁREA DE INTERVENÇÃO 2.487,01 m²	DATA Janeiro/2024
Engº Civil William Eduardo Weiler CREA: RS 149.345	Prefeito Gaspar Behne Município de Lindolfo Collor, RS	LOCAL Trecho entre a Rua Walter Arthur Heinz, Rua do Curtidor e a Rua do Sapateiro	MUNICÍPIO Lindolfo Collor	ESTADO RS