


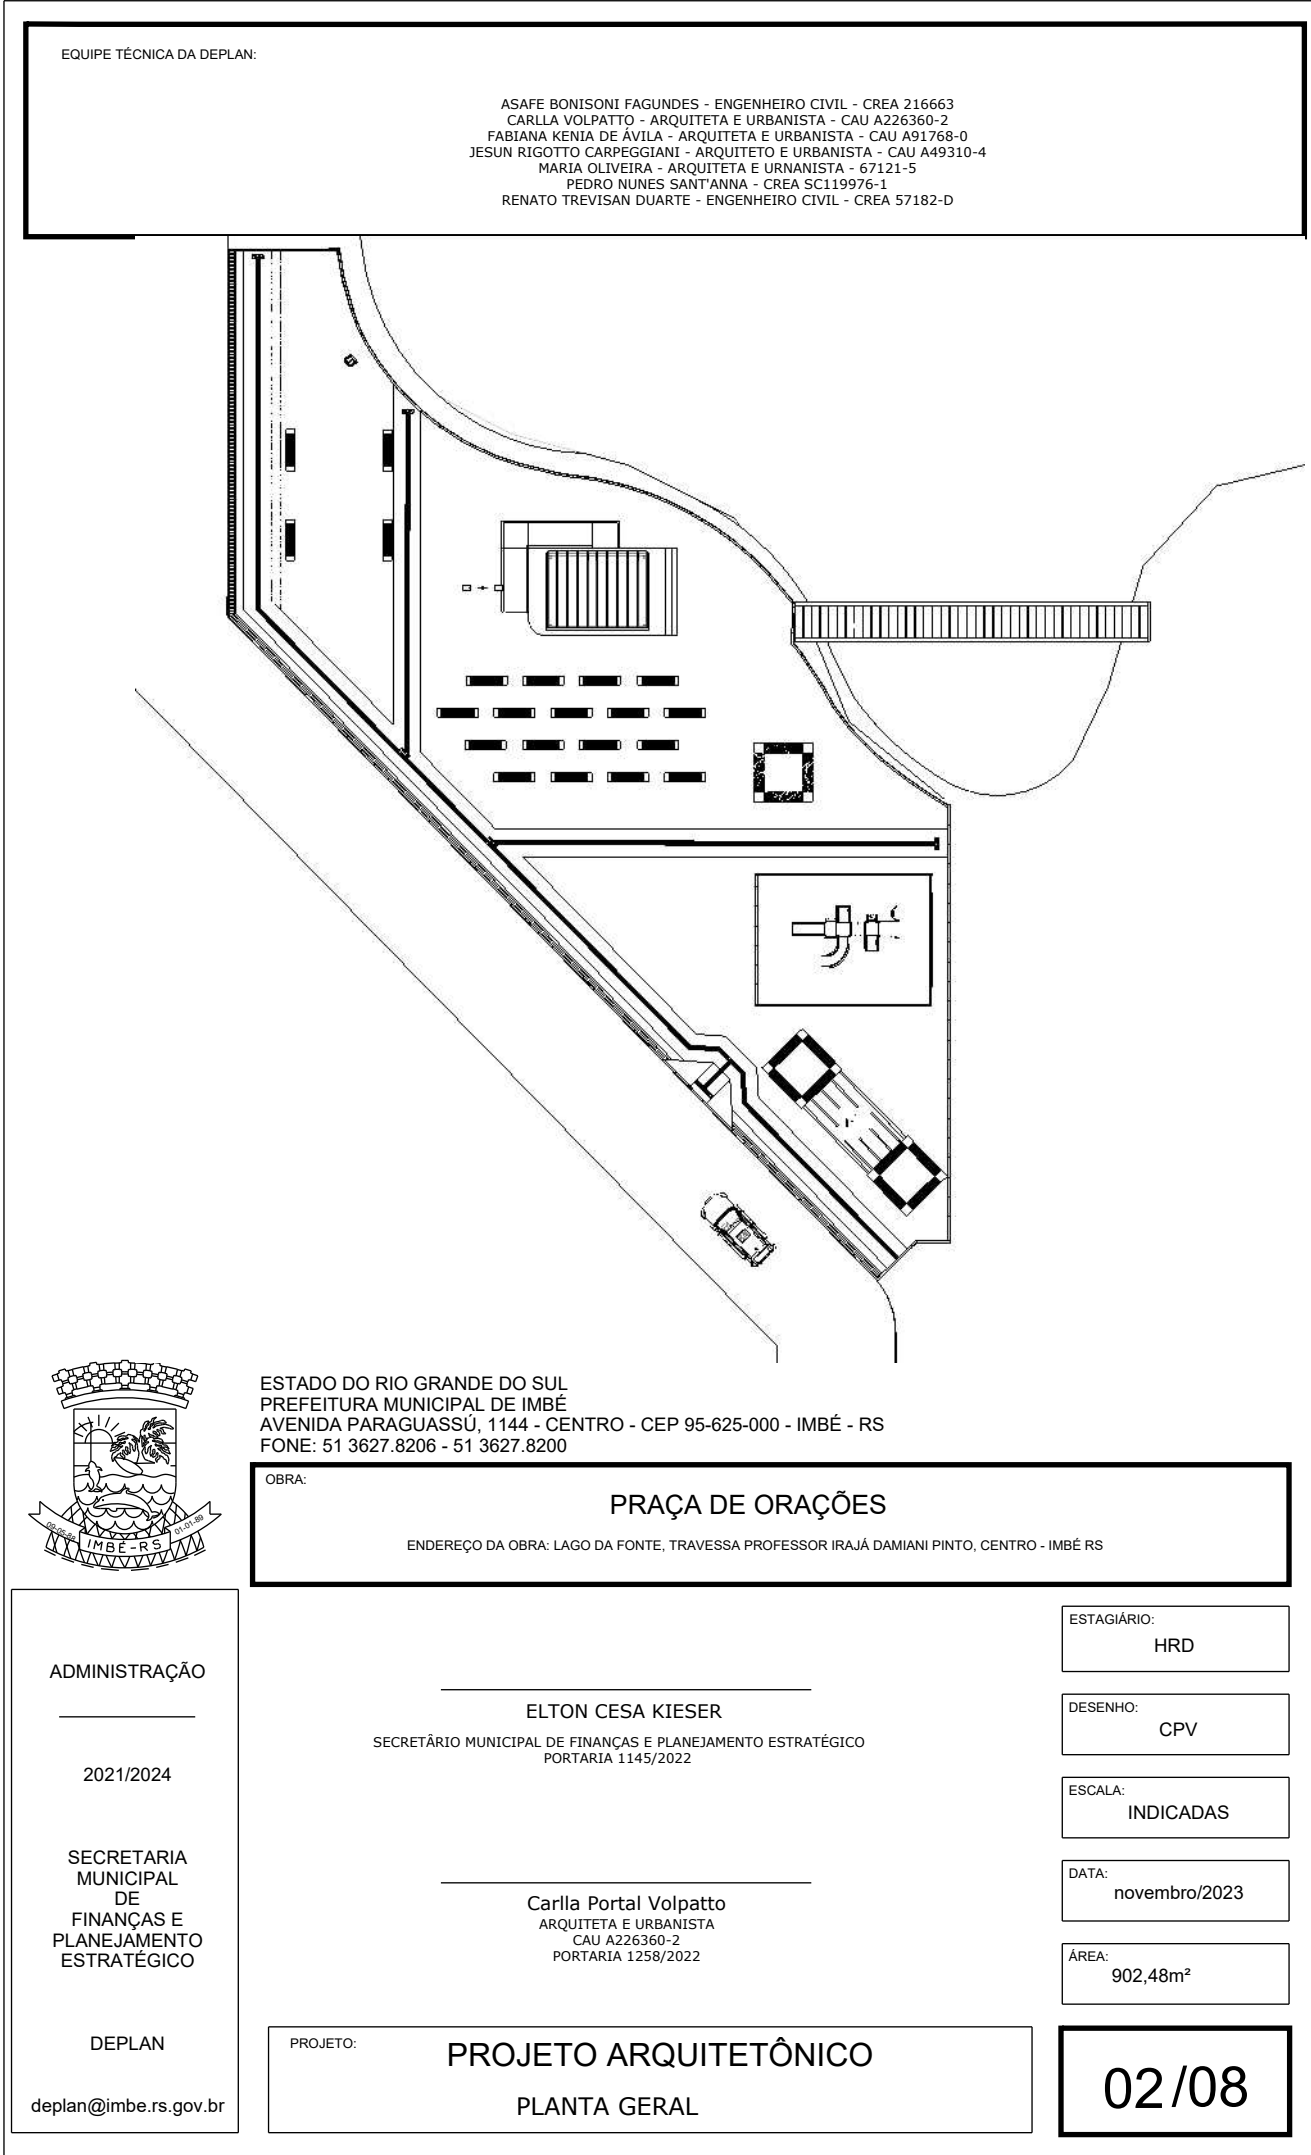
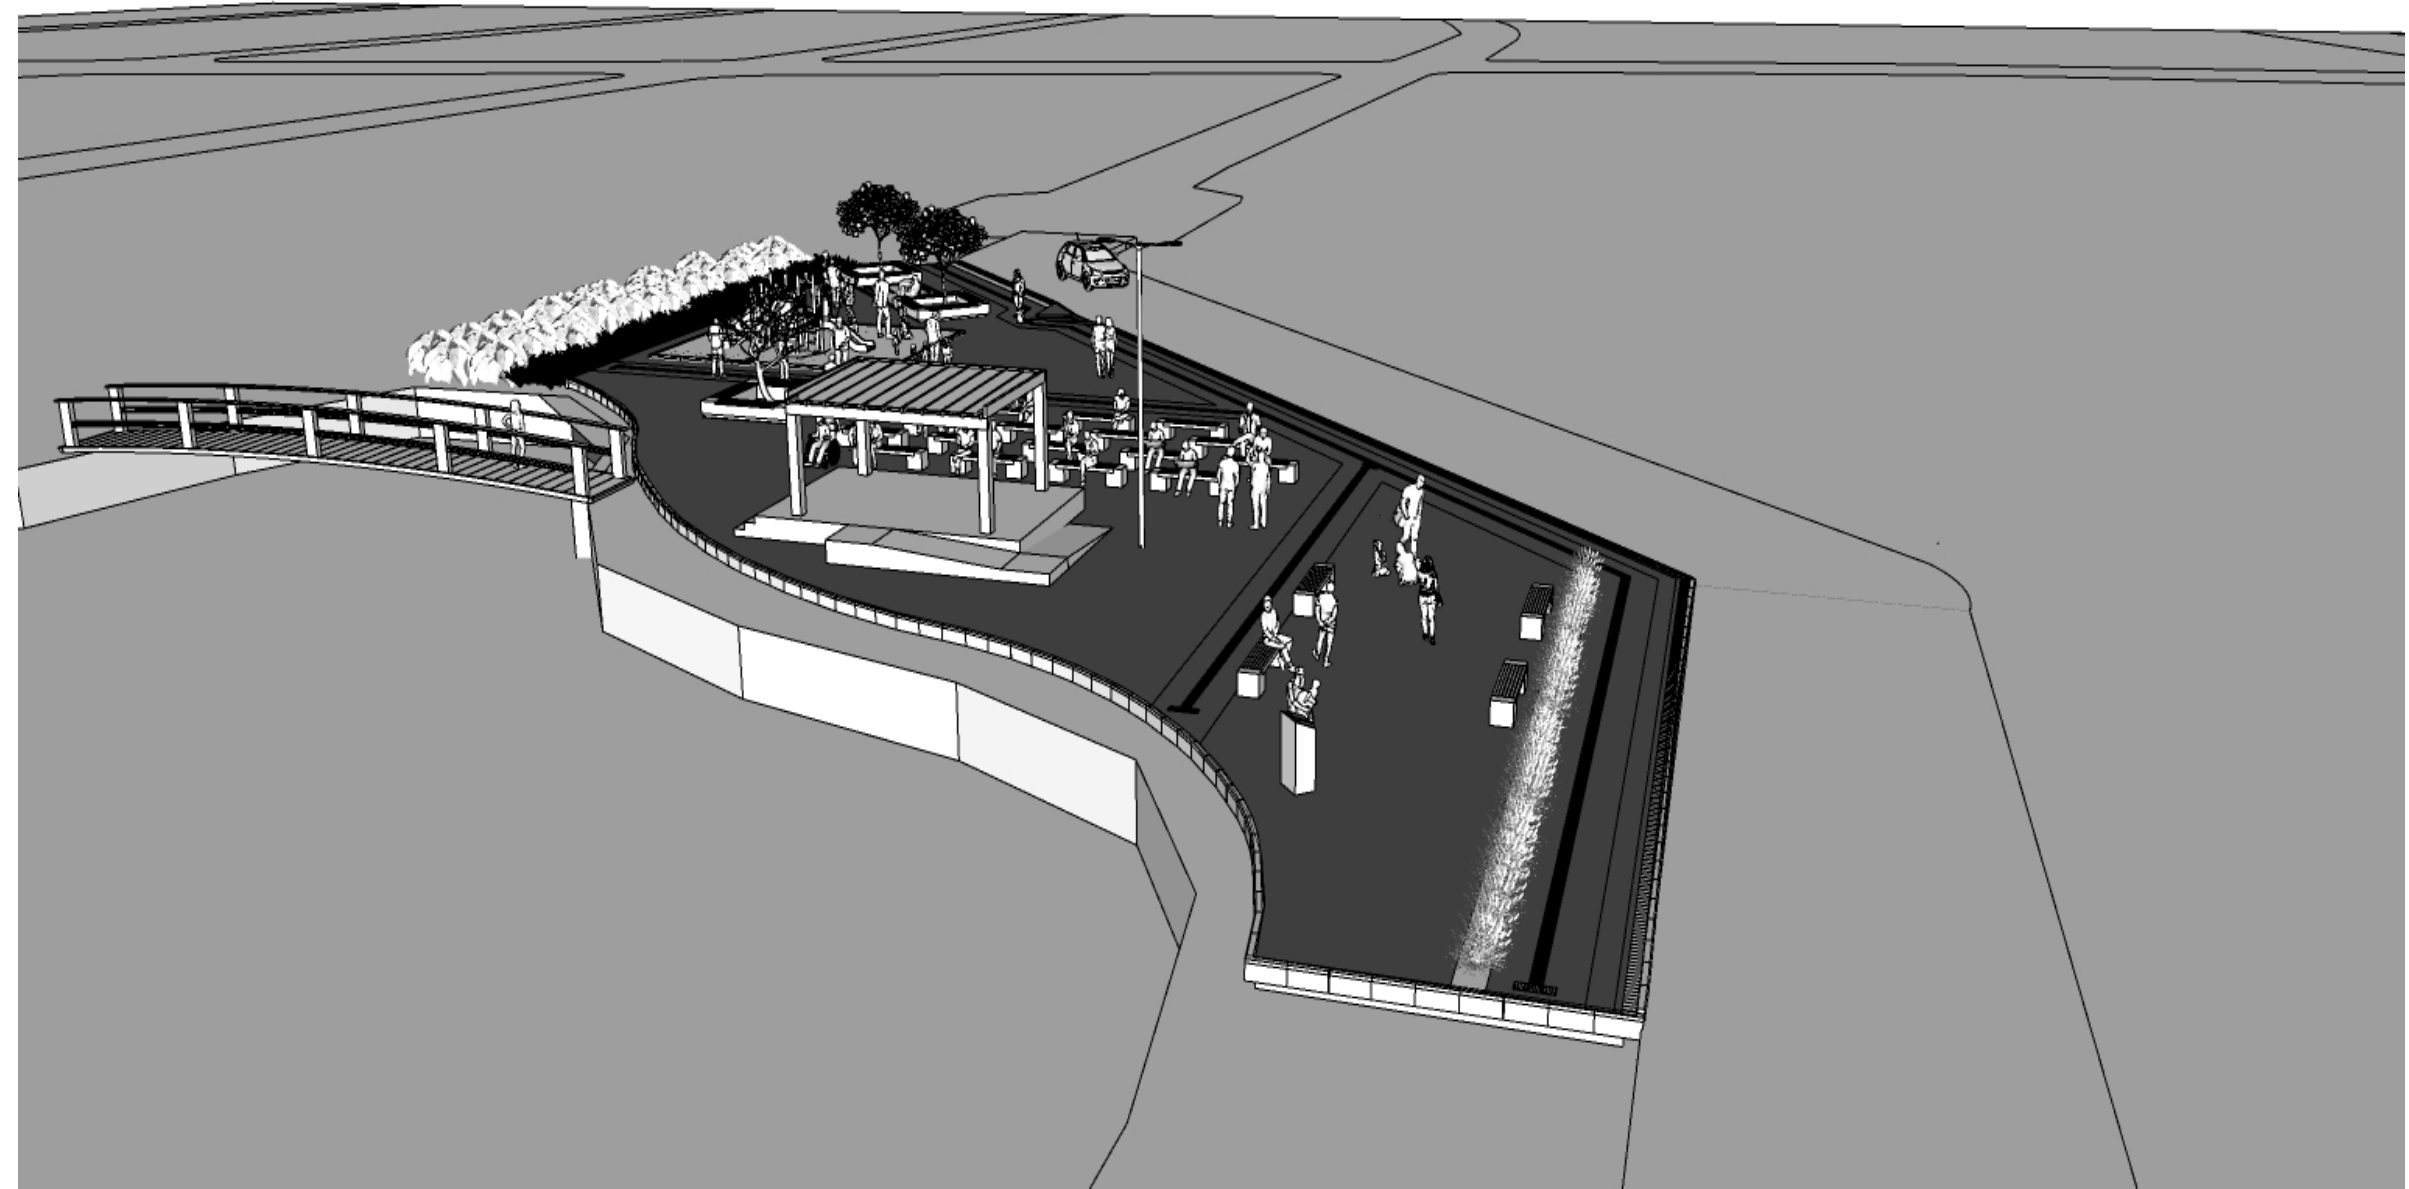


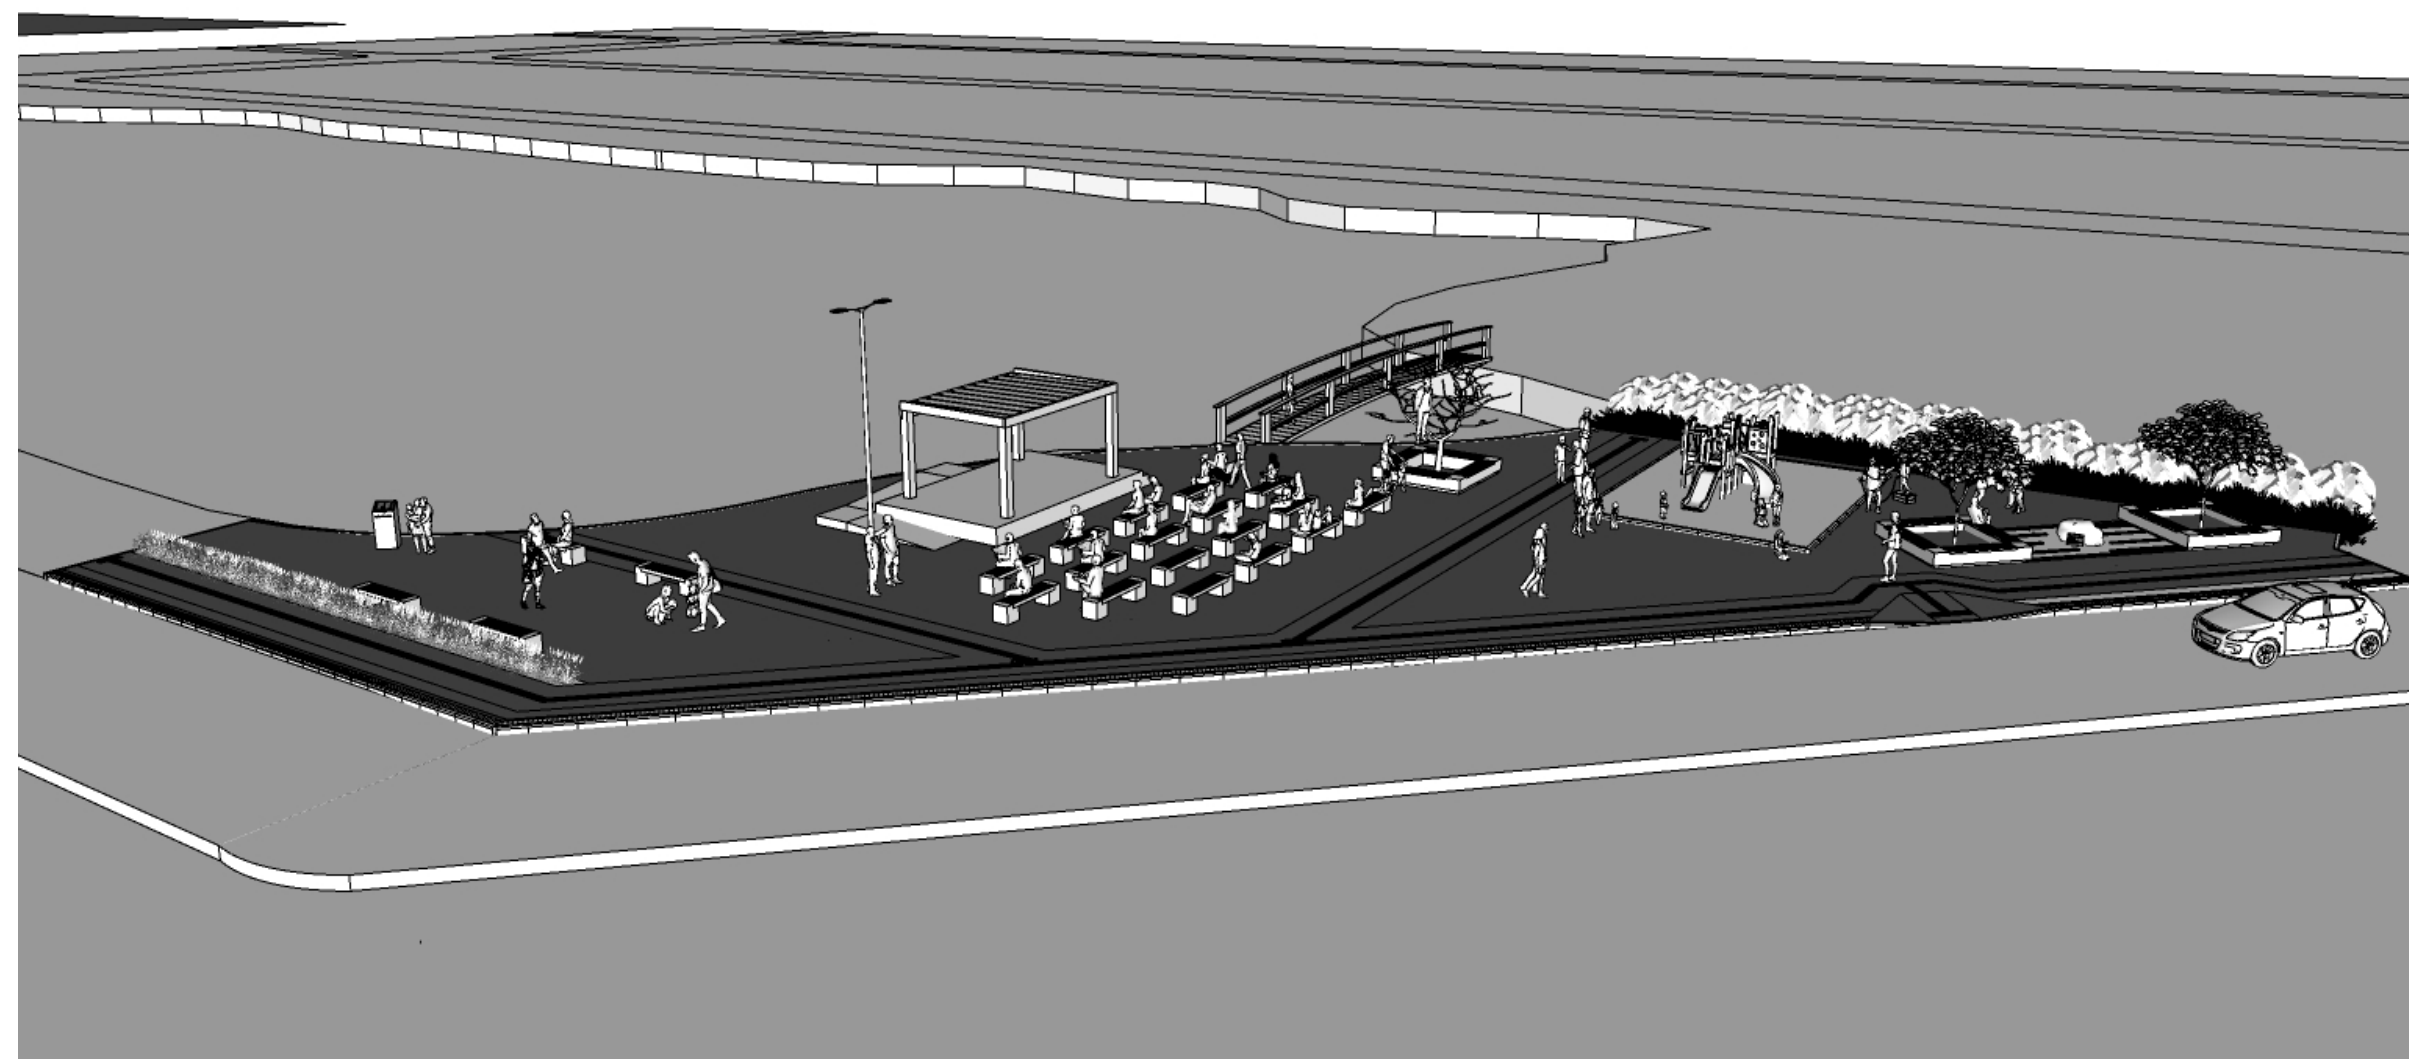


LOCALIZAÇÃO
SEM ESCALA

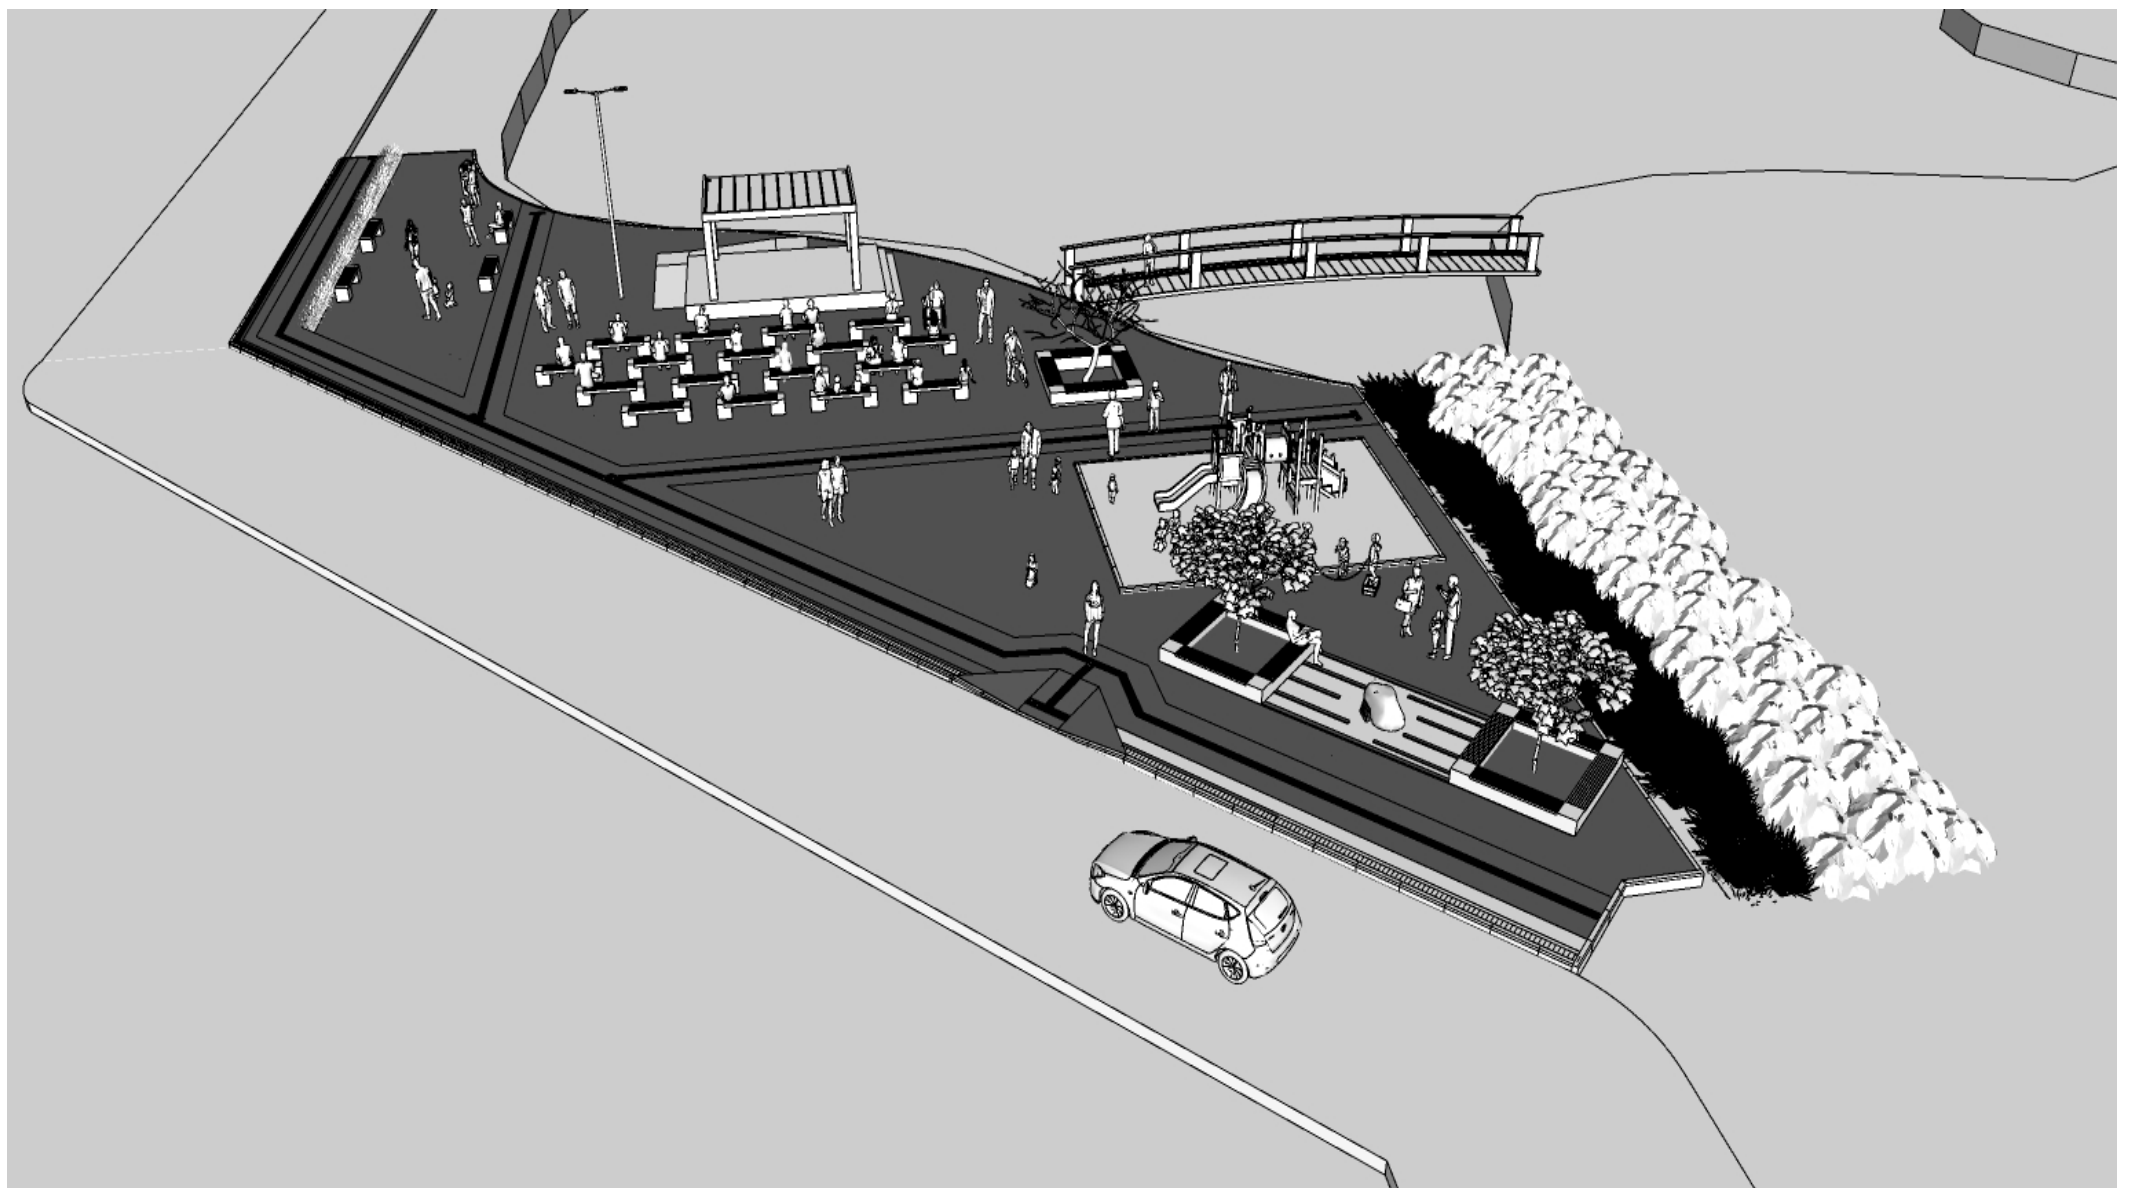


EQUIPE TÉCNICA DA DEPLAN	
AGATSE BONISSONI FAGUNDES - ENGENHEIRO CIVIL - CREA 216663 CARLA A. VOLPATO - ARQUITETA E URBANISTA - CAU 432062-2 FABIANA VIEIRA DE AVELA - ARQUITETA E URBANISTA - CAU 401.988-0 JOSIANE RIBEIRO CARVALHO - ARQUITETA E URBANISTA - CAU 440554-4 FABIANA OLIVEIRA - ARQUITETA E URBANISTA - CAU 3715-5 PEDRO INACIO SANT'ANNA - CREA SC119970-1 EDUARDO TREVIGIAN DUARTE - ENGENHEIRO CIVIL - CREA 51182-D	
OBRA	
PRAÇA DE ORAÇÕES	
ENDEREÇO DA OBRA: LAGO DA FONTE, TRAVESSA PROFESSOR RAJAL DAMIAN PRATO, CENTRO - IMBÉ-RS	
ADMINISTRAÇÃO	ESTABELECIDOR
2021/2024	HRD
SECRETARIA MUNICIPAL DE FINANÇAS E PLANEJAMENTO ESTRATÉGICO	DESENHO
CPV	INDICADAS
DATA	novembro/2023
ÁREA	902,48m²
DEPLAN	PROJETO
deplan@imbe.rs.gov.br	PROJETO ARQUITETÔNICO
SITUAÇÃO - IMPLANTAÇÃO - LOCALIZAÇÃO GOOGLE EARTH	01/08

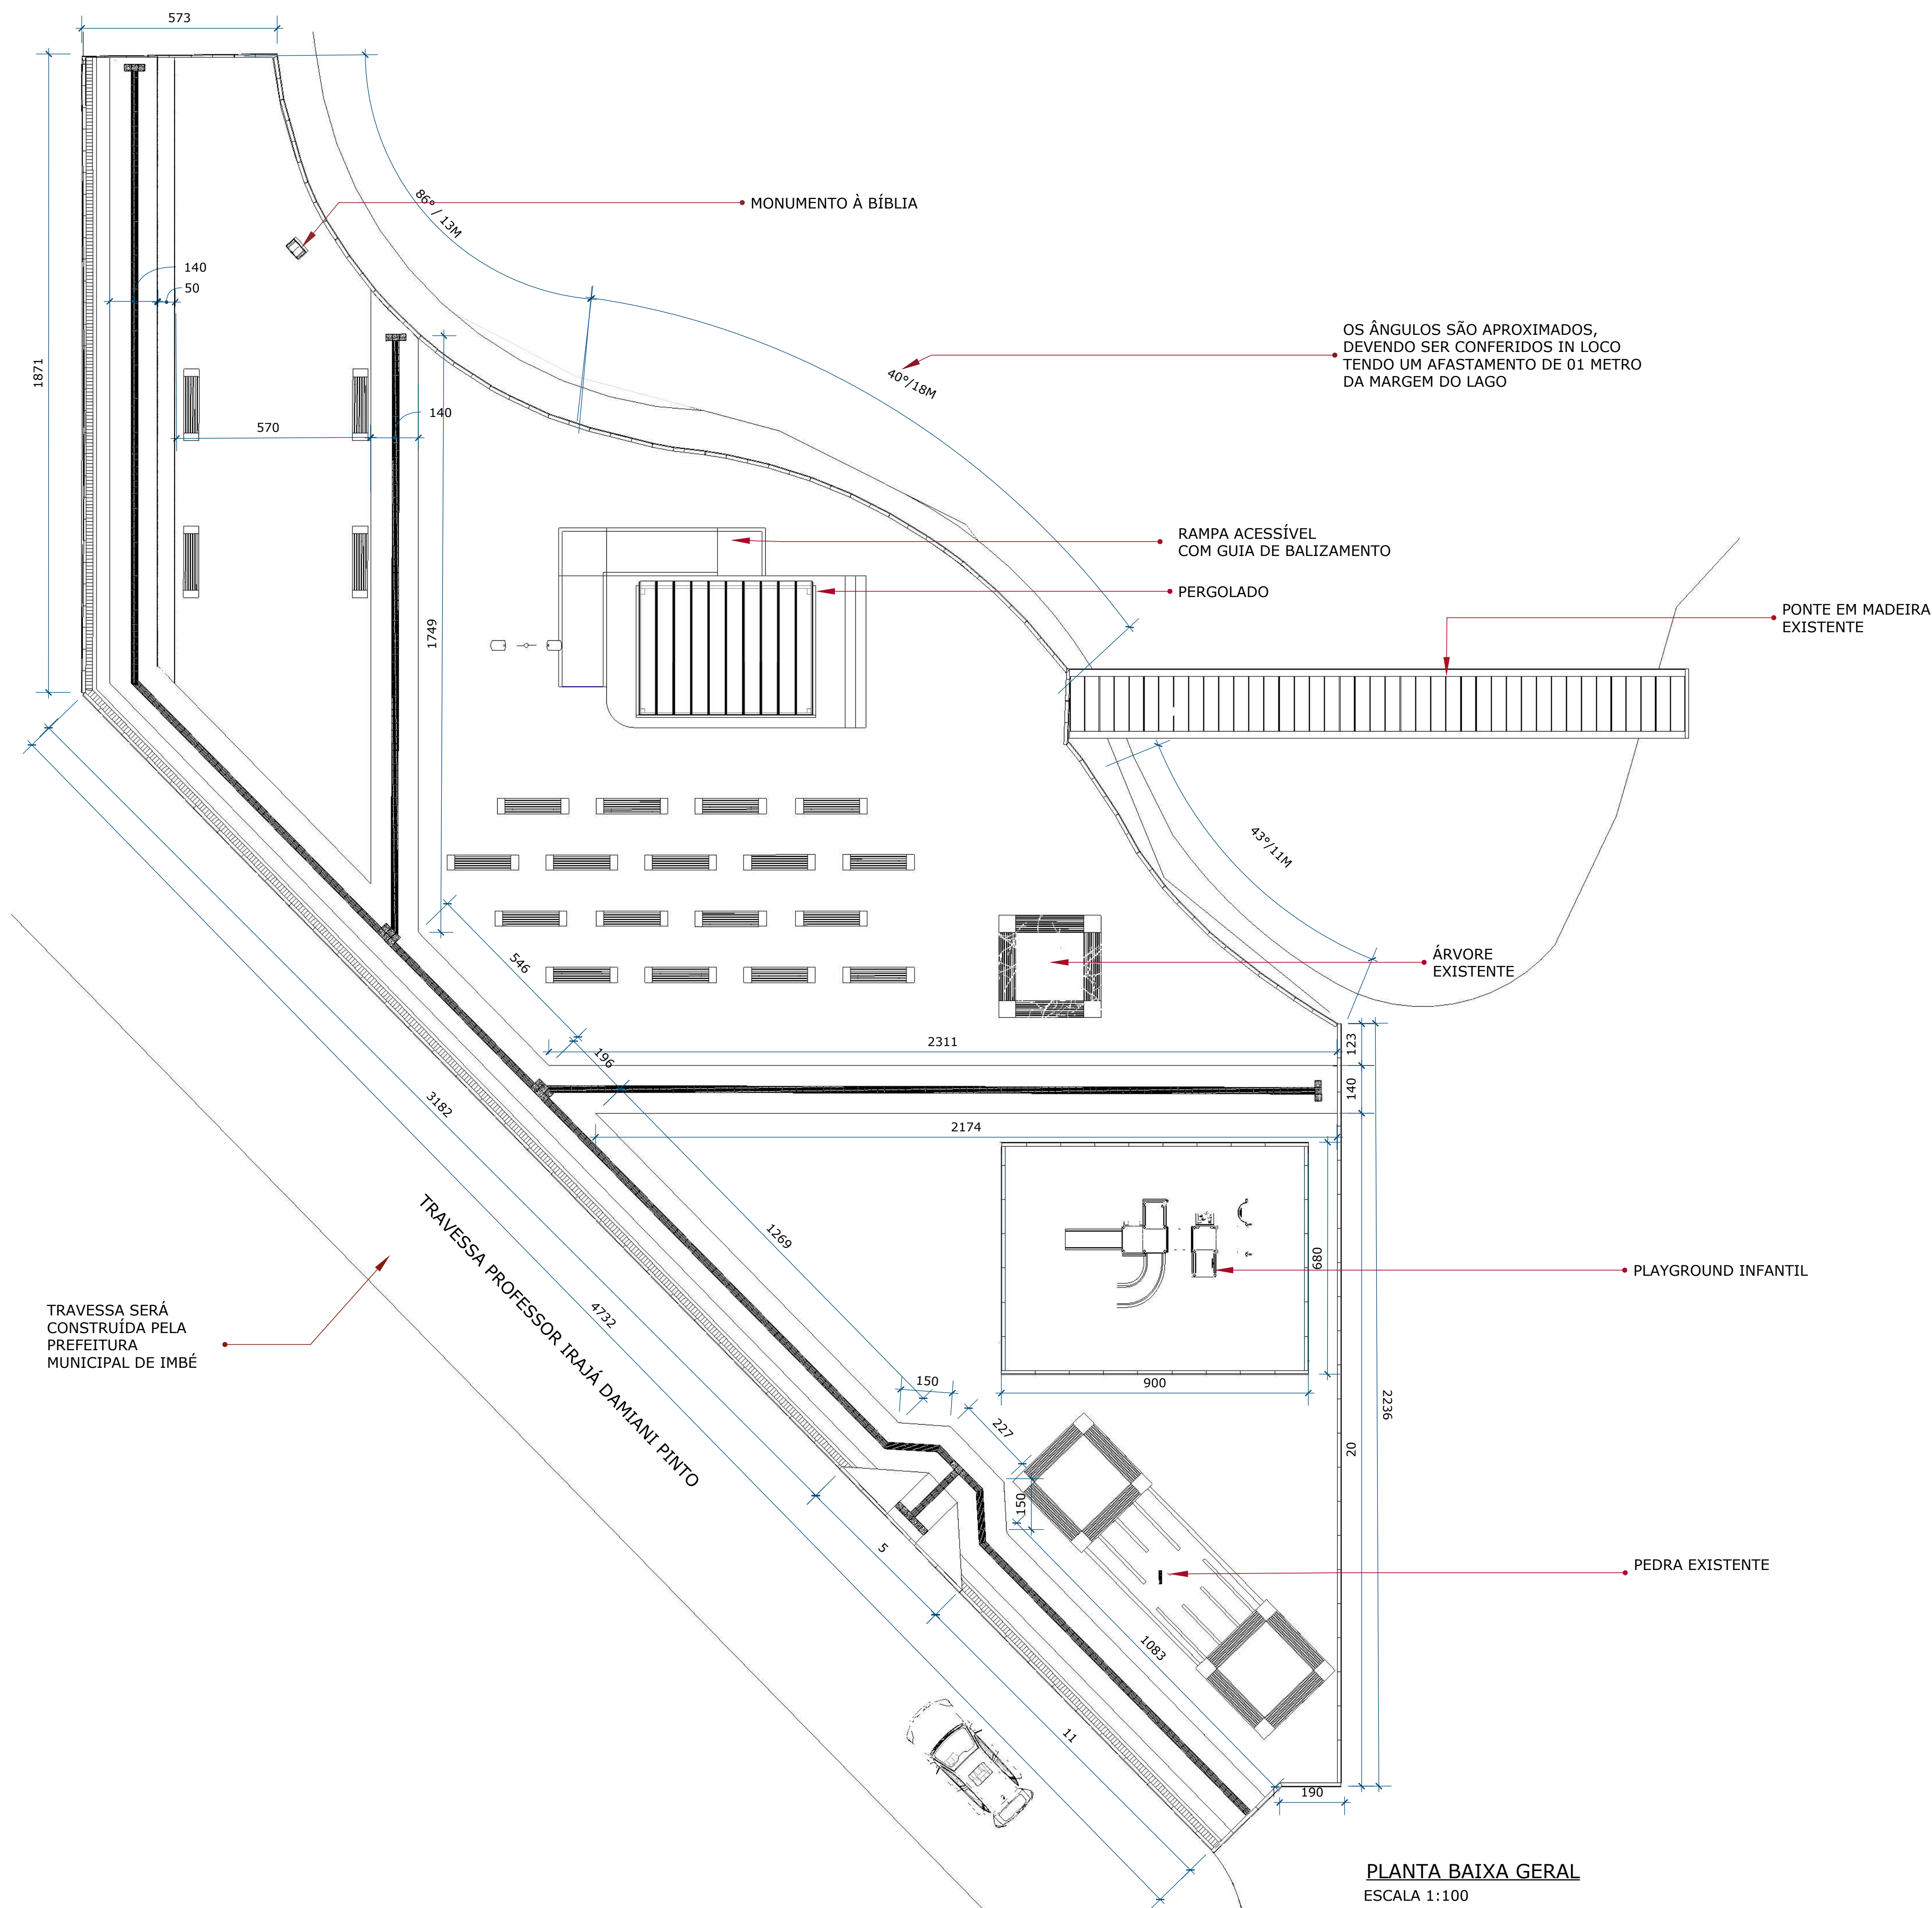

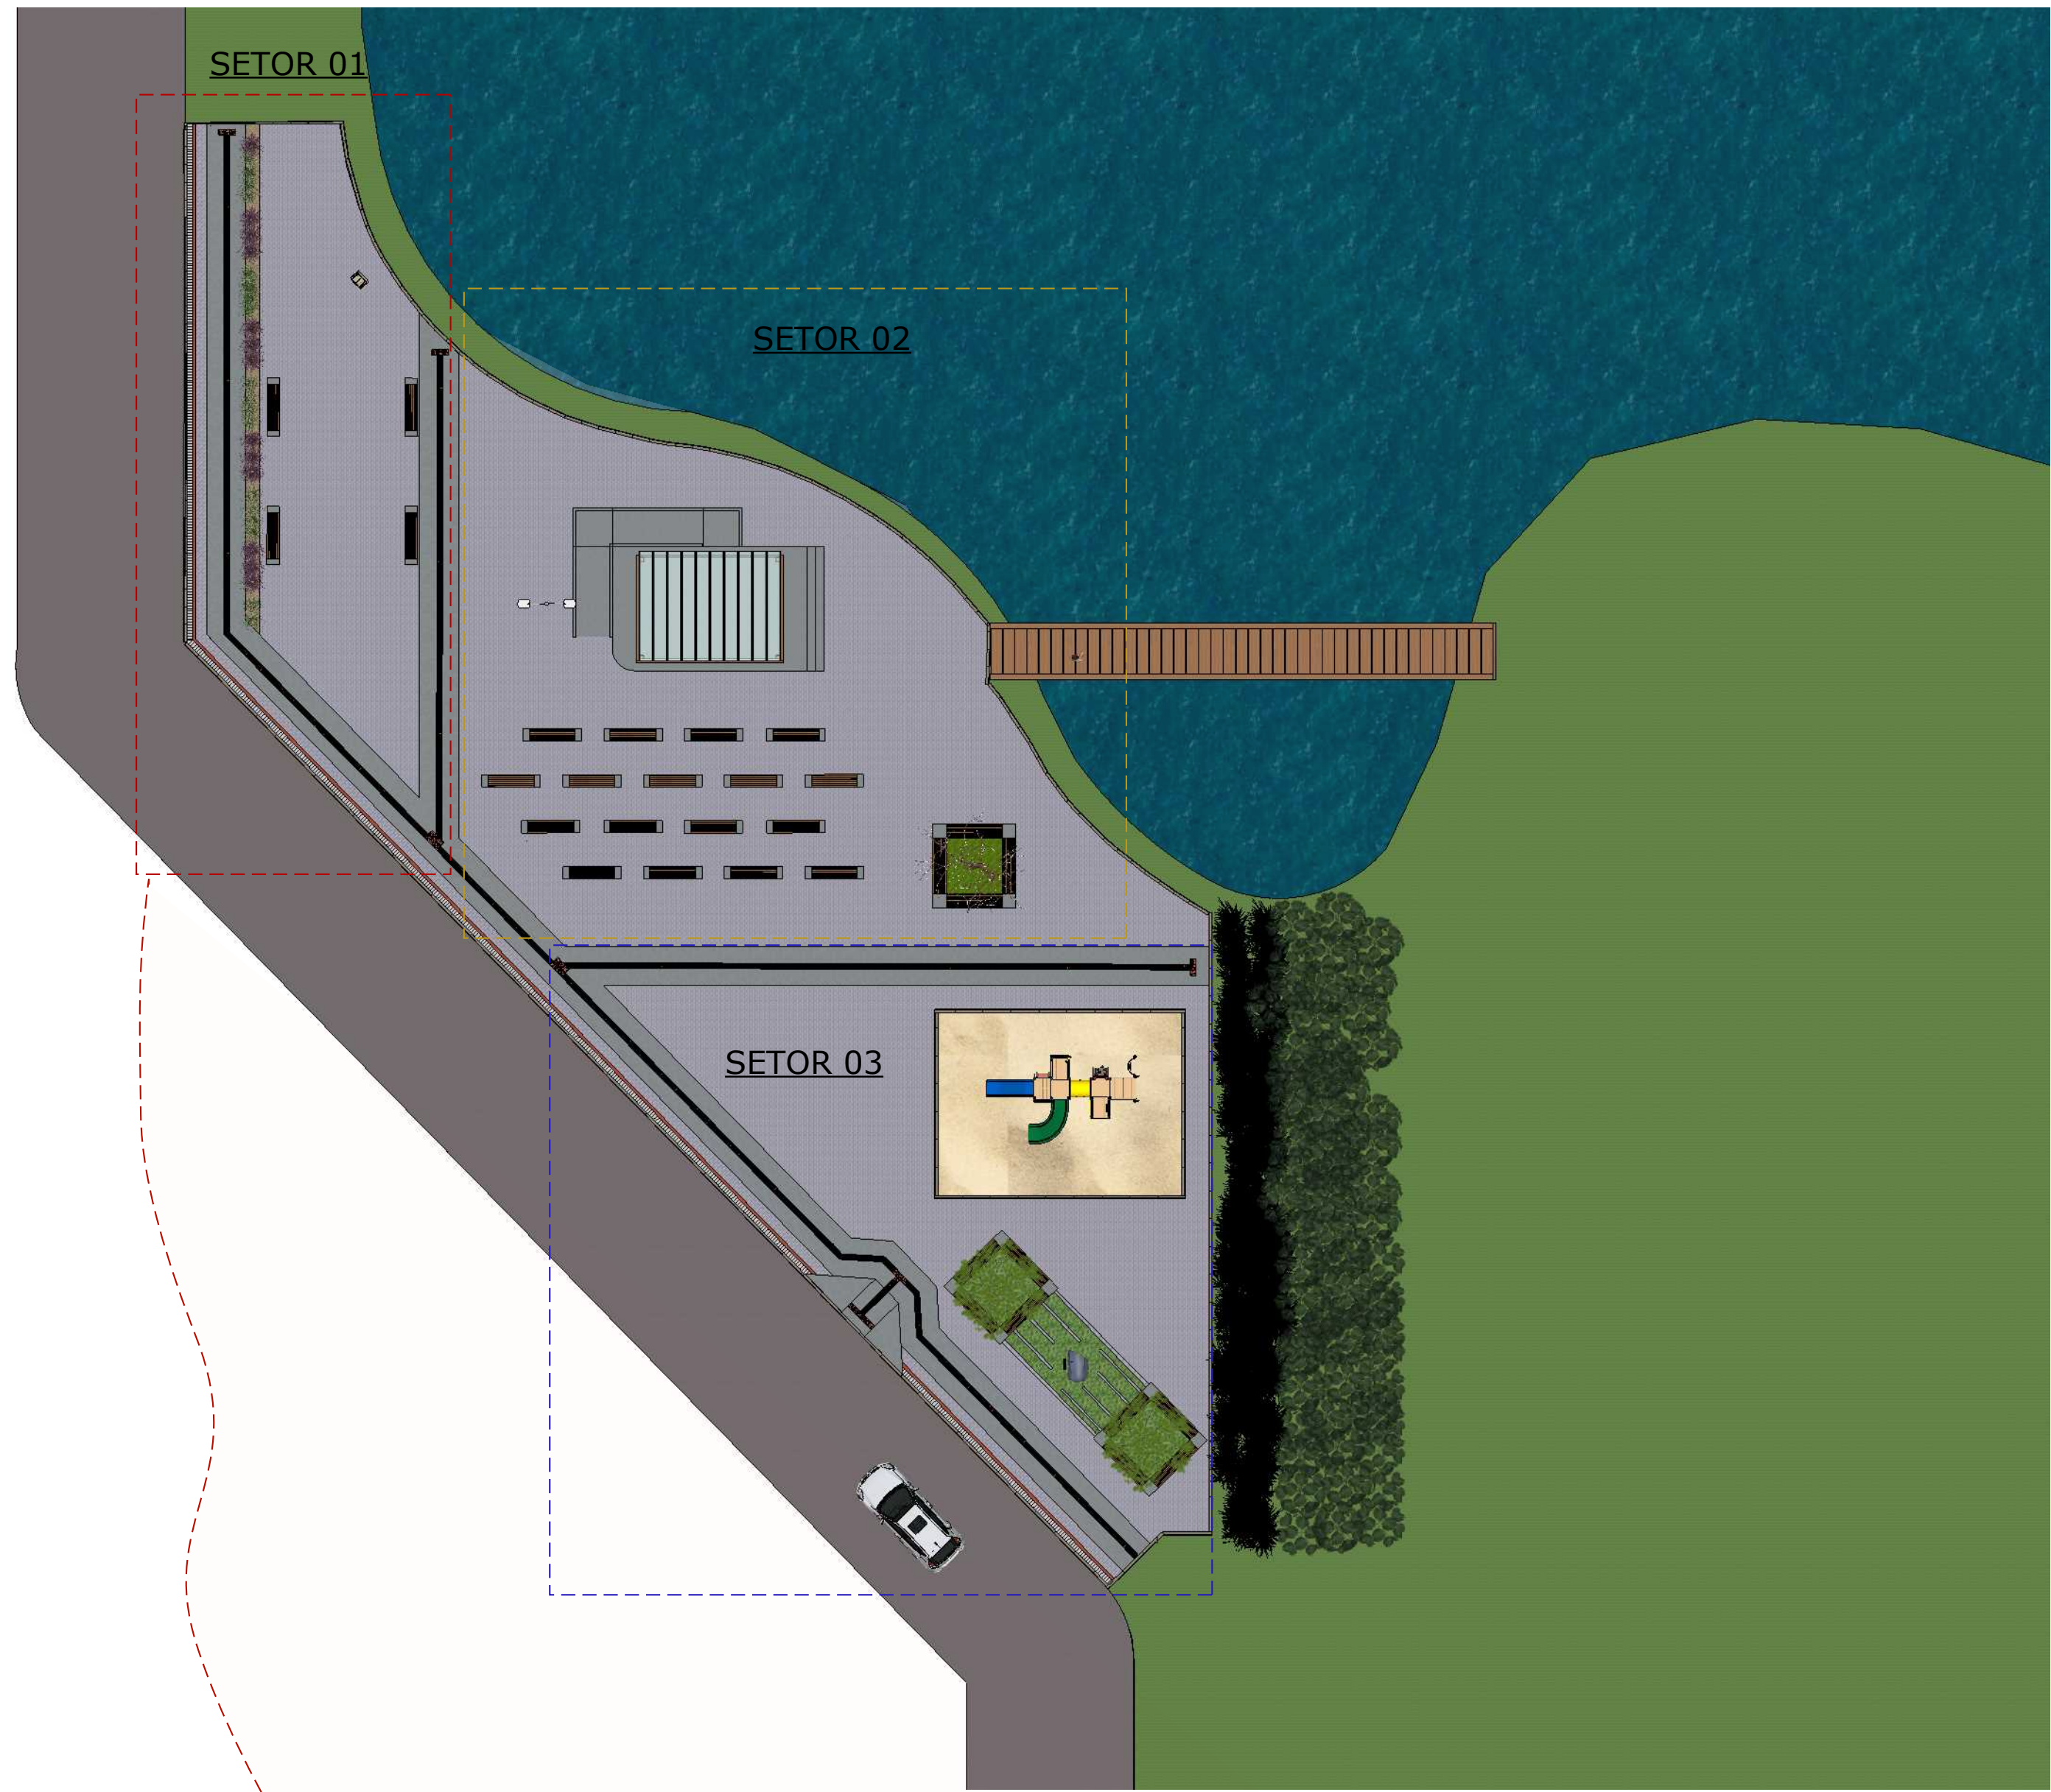

PLANTA BAIXA SETORES
ESCALA 1:200

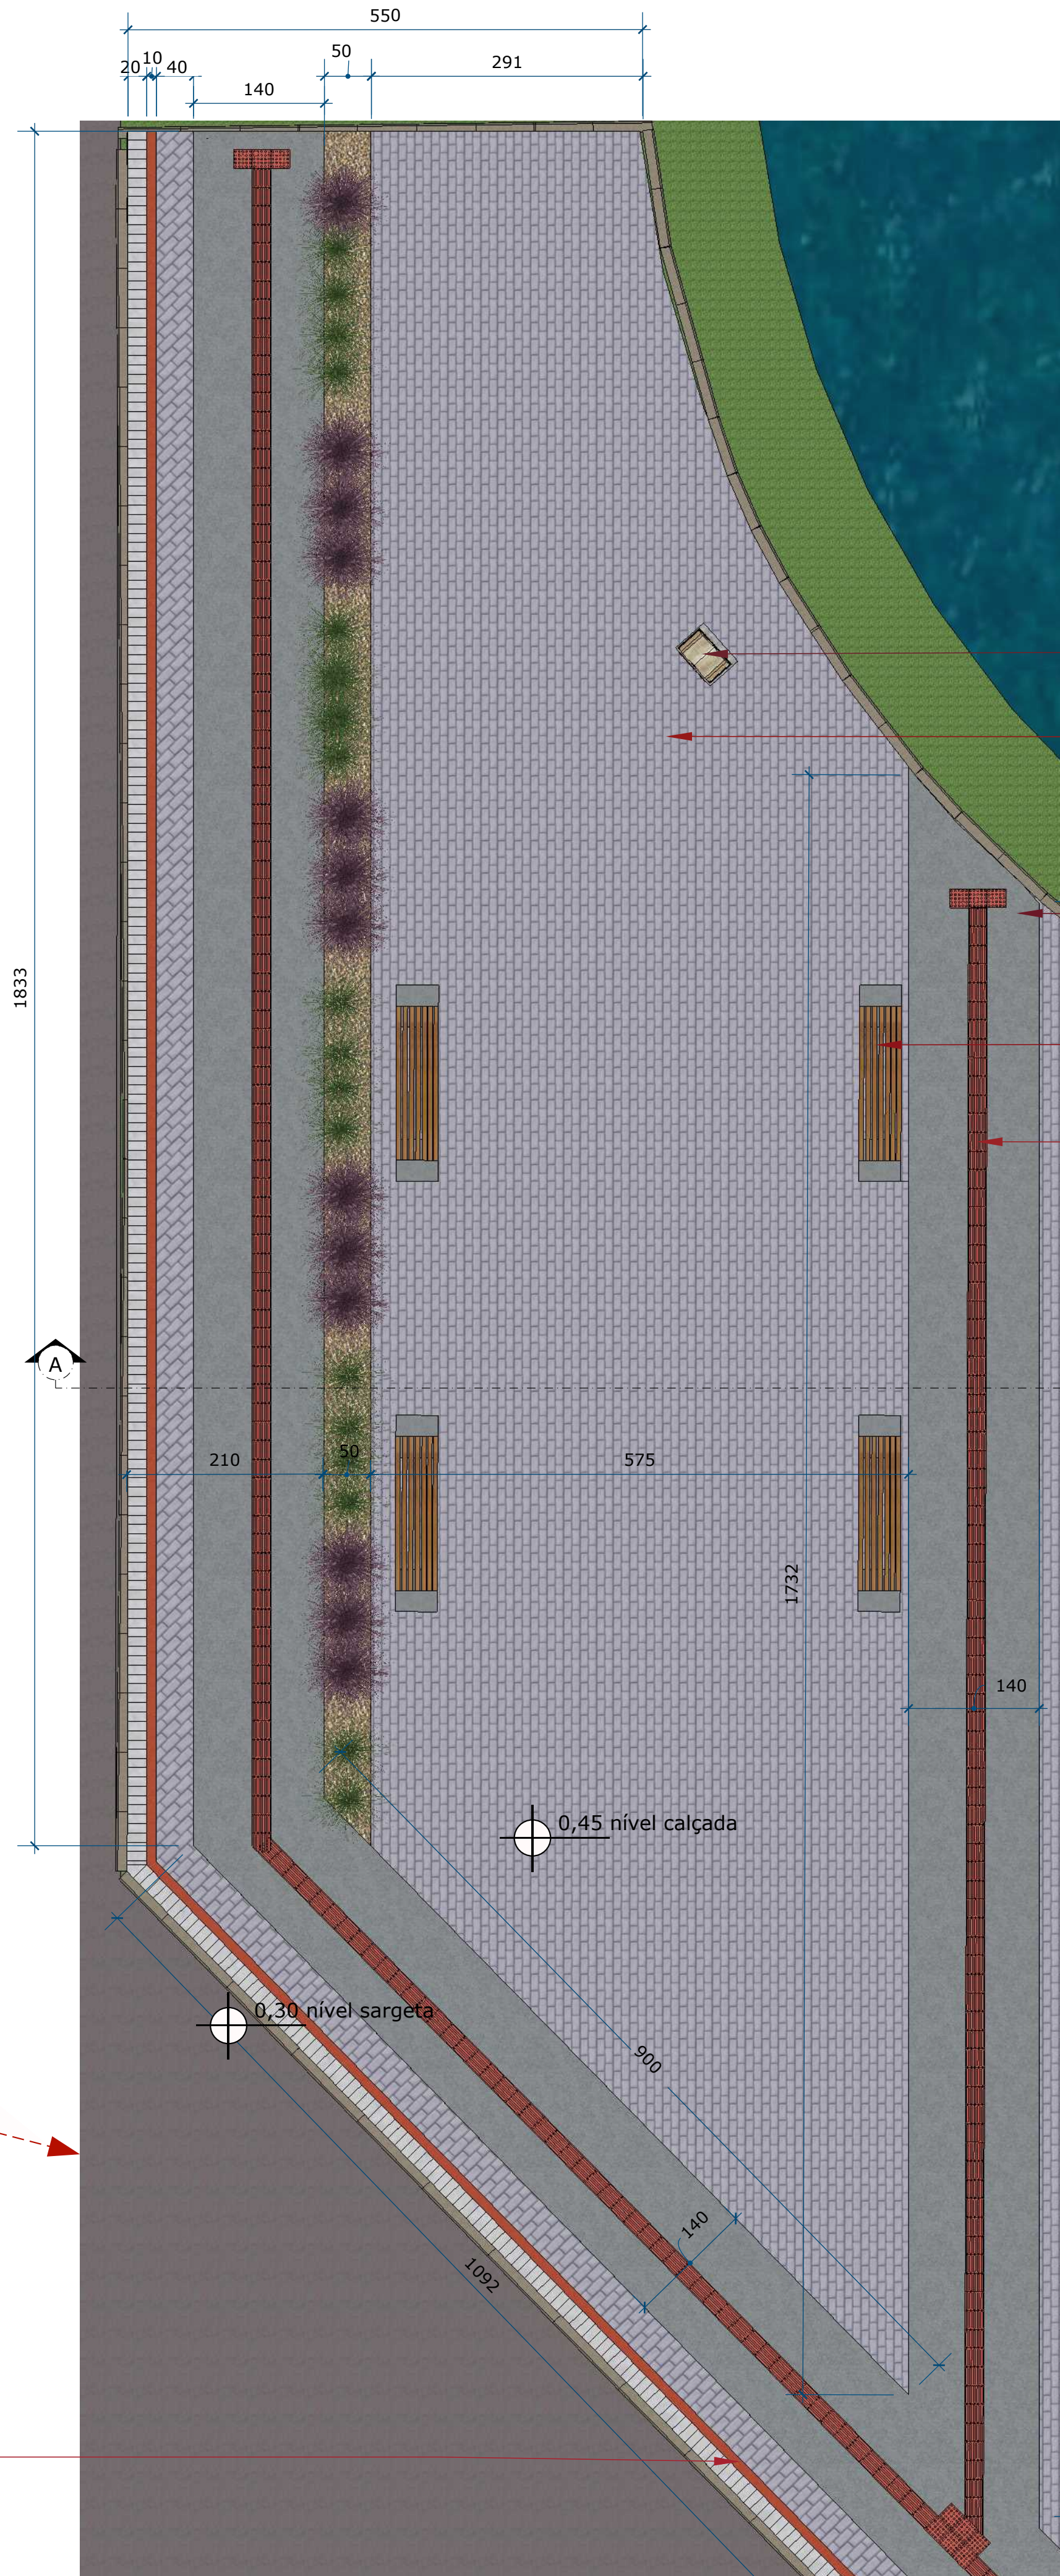

PLANTA BAIXA SETOR 01
ESCALA 1:50

Bloco de concreto intertravado cor terracota


Monumento da Bíblia
ver detalhamento

Bloco de concreto intertravado cor natural FCK 25MPa dimensões 20x10x6cm

Calçada em concreto alisado para permitir o cego identificar o piso tátil direcional


Banco em bloco de concreto e madeira ver detalhamento

Piso tátil direcional

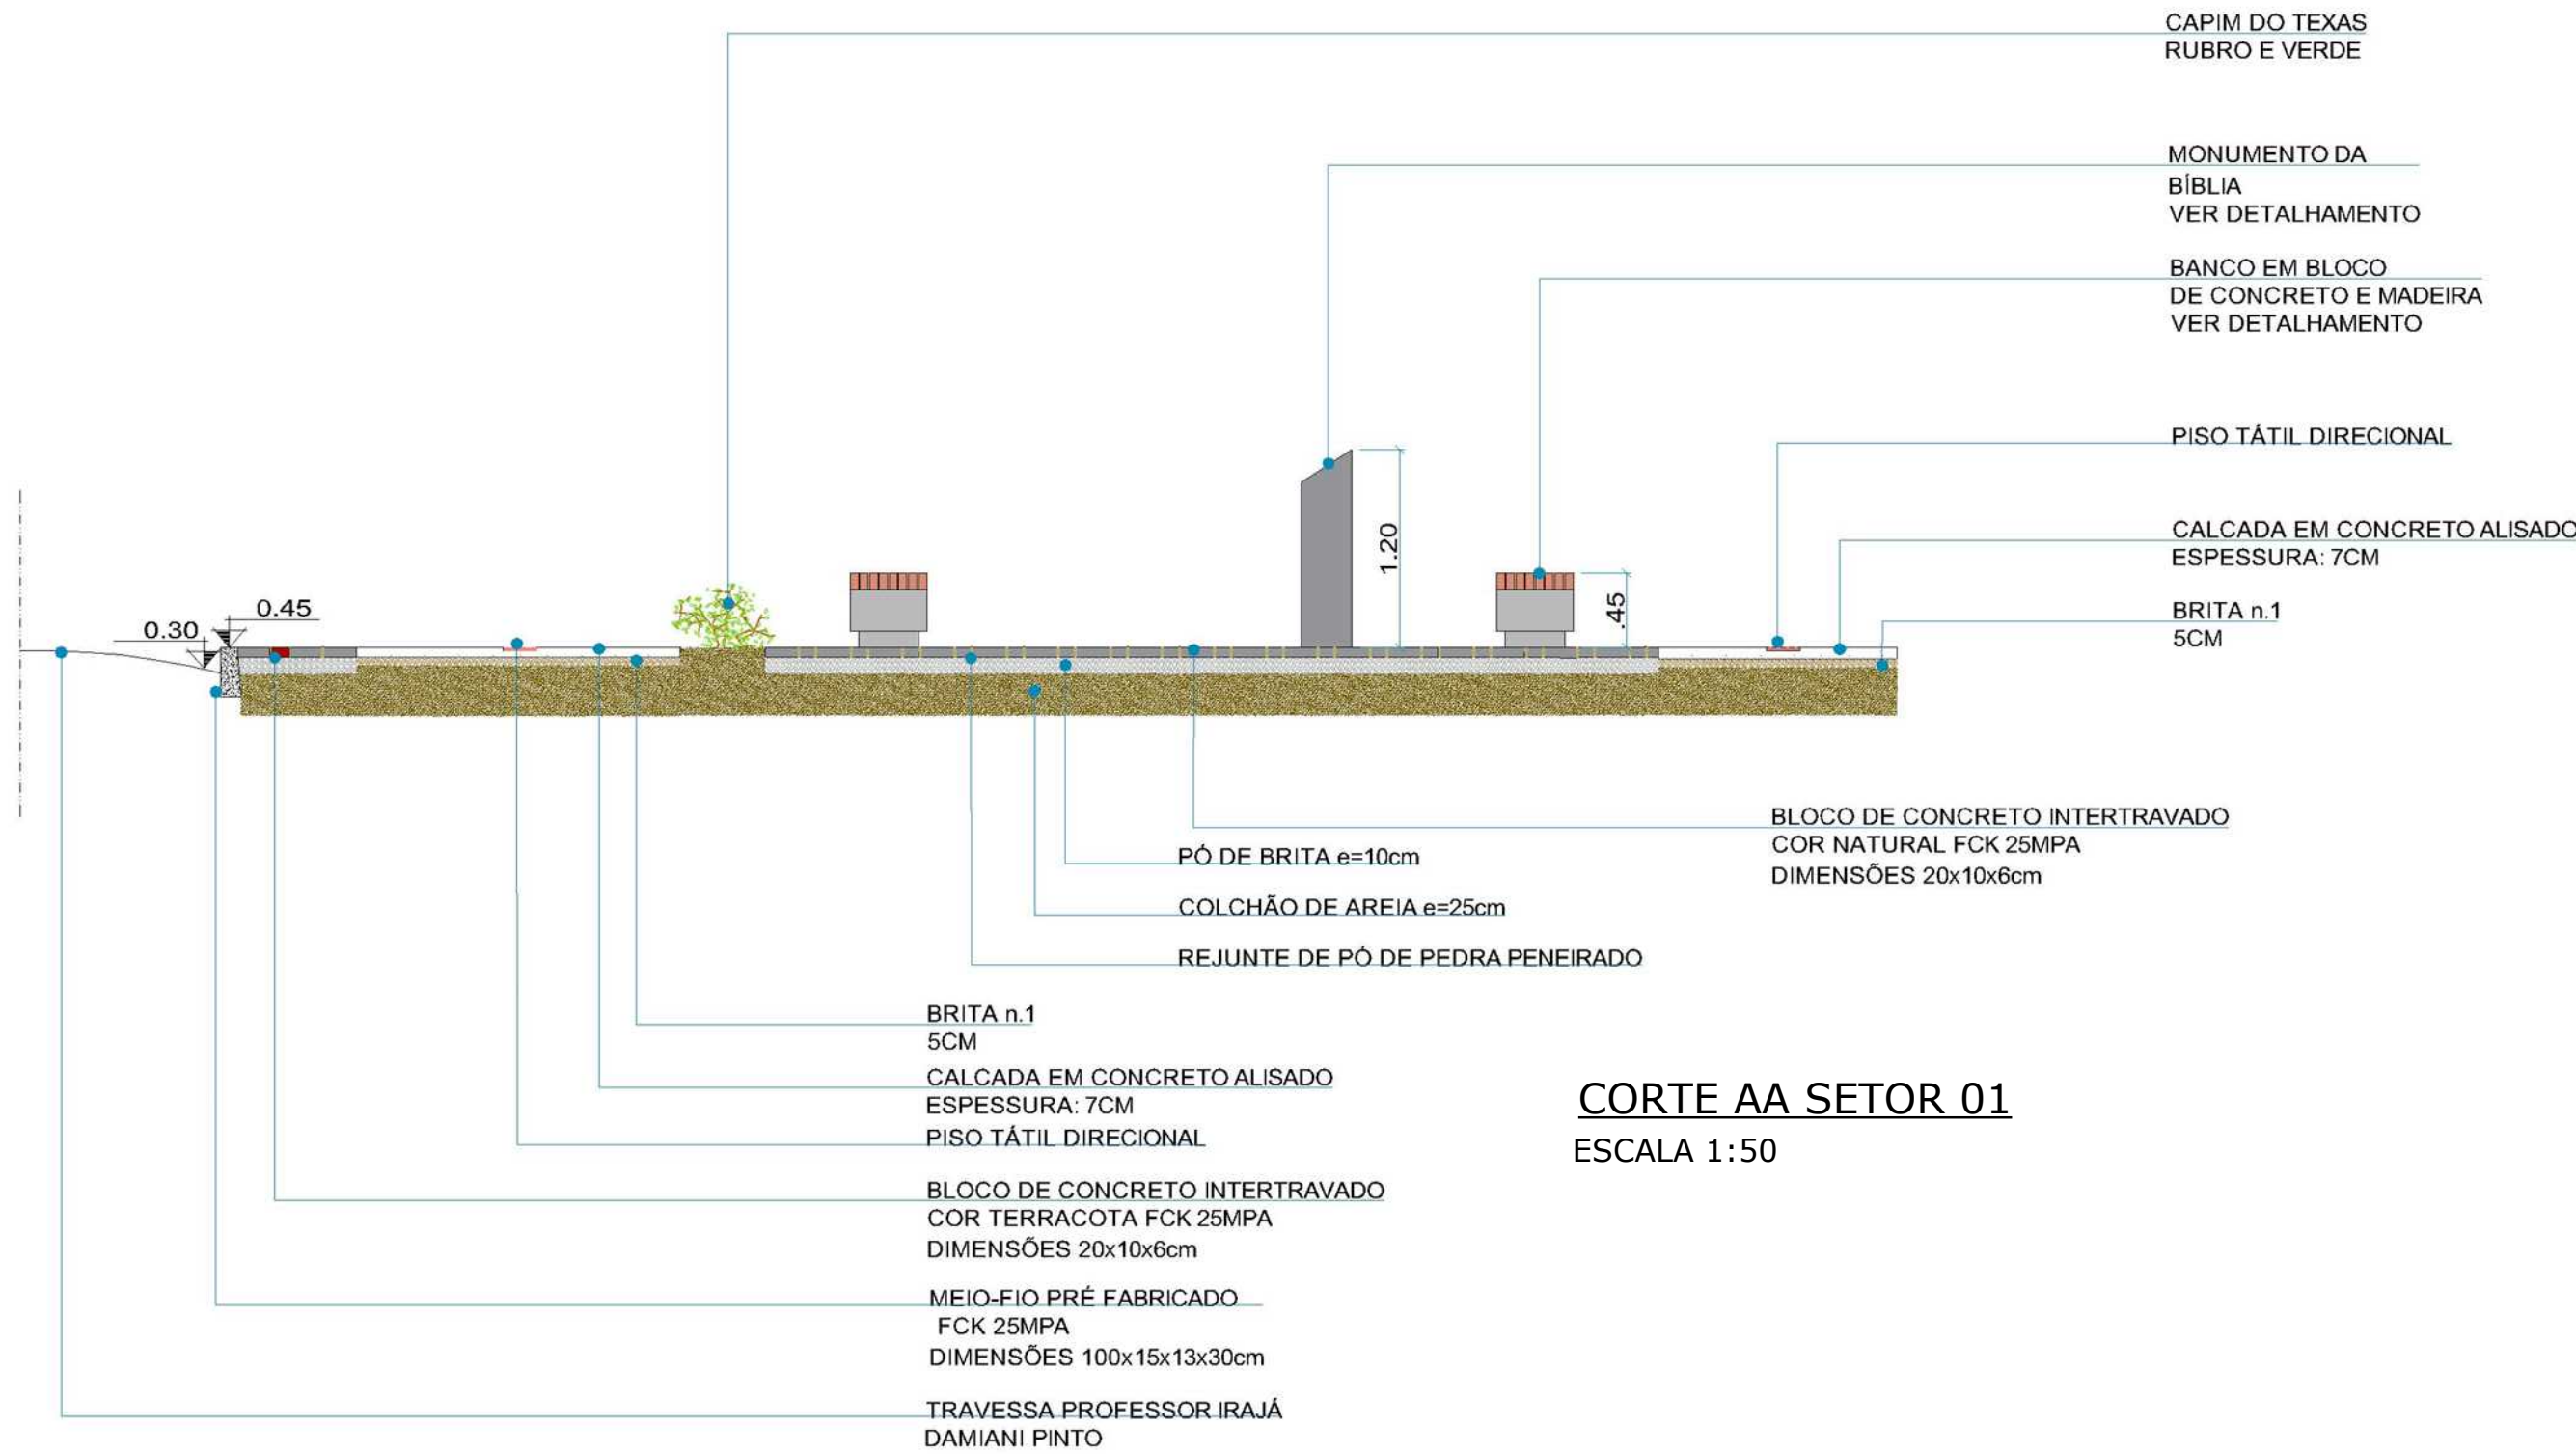


CORTE AA SETOR 01
ESCALA 1:50


DETALHAMENTO MONUMENTO À BÍBLIA

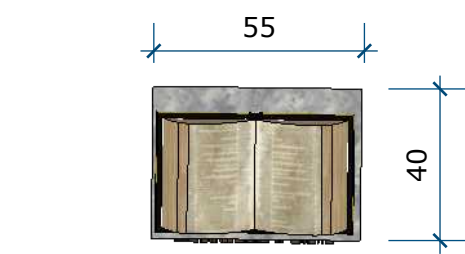

PLANTA BAIXA SUPERIOR
ESCALA 1:20

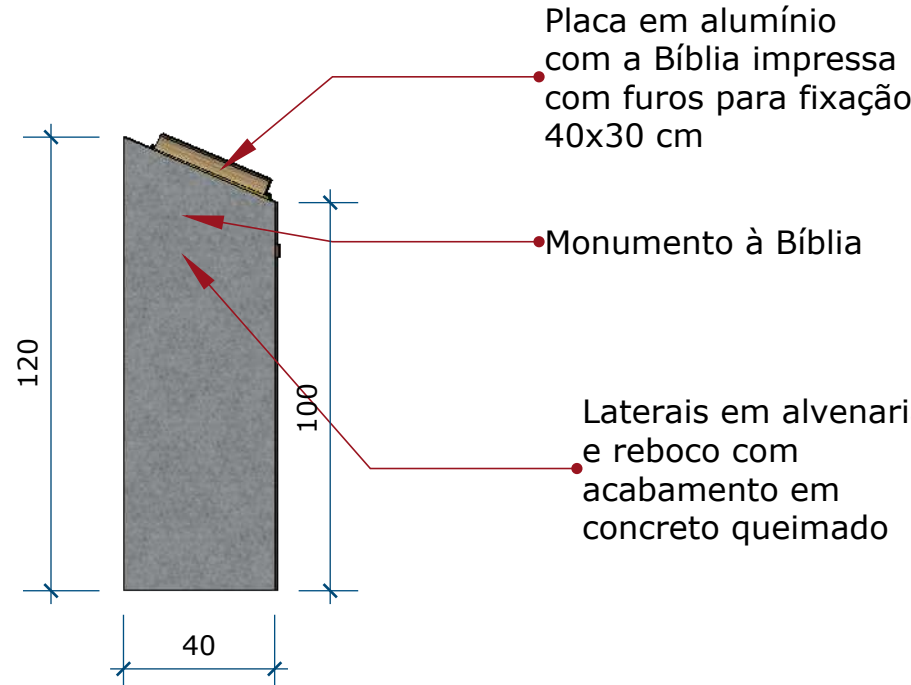

VISTA LATERAL
ESCALA 1:20

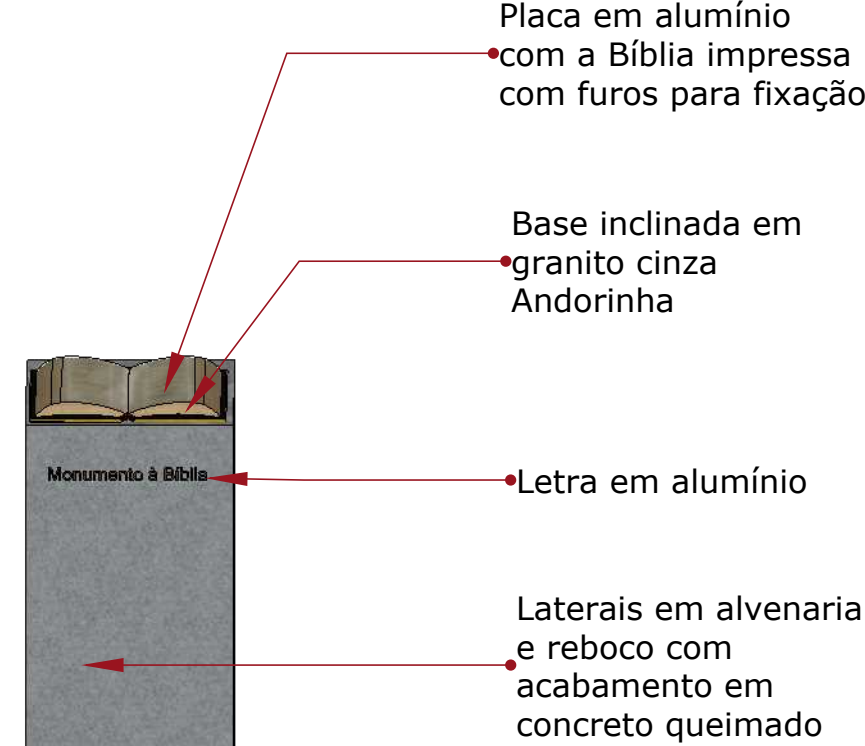

VISTA FRONTAL
ESCALA 1:20

AGAPE BONISSONI FAGUNDES - ENGENHEIRO CIVIL - CREA 216663
CARLA VILHOTO - ARQUITETA E URBANISTA - CAU 432089-2
FABIANA VIEIRA DE AVELA - ARQUITETA E URBANISTA - CAU 401368-0
JOSIA PRUDENTE CARPAGNANI - ARQUITETO E URBANISTA - CAU 440534-4
MARIA DA GLÓRIA - ARQUITETA E URBANISTA - CAU 31131-0
PEDRO TIRES SANT'ANNA - CREA SC 139762-1
ROBERTO FREITAS OLIVEIRA - ENGENHEIRO CIVIL - CREA 51182-0

ESTADO DO RIO GRANDE DO SUL
PREFEITURA MUNICIPAL DE IMBÉ
AVENIDA PARAGUASSU, 1144 - CENTRO - CEP 95.625-000 - IMBÉ - RS
FONE: 51 3627.8506 - 51 3627.8500

ADMINISTRAÇÃO
2021/2024
SECRETARIA MUNICIPAL DE FINANÇAS E PLANEJAMENTO ESTRATÉGICO
DEPLAN
deplan@imbe.rs.gov.br

PROJETO: PROJETO ARQUITETÔNICO SETOR 01 - PLANTA, CORTE AA E DETALHAMENTO

03/08

PRACÇA DE ORAÇÕES
ENDEREÇO DA OBRA: LAGO DA FONTE, TRAVESSA PROFESSOR RAJA DAMIANI PINTO, CENTRO - IMBÉ - RS

ESTABELECIDOR: HRO
DESENHO: CPV
ESCALA: INDICADAS
DATA: novembro/2023
ÁREA: 902,48m²




PLANTA BAIXA SETOR 02
ESCALA 1:50



PERSPECTIVA GERAL
sem escala



PERSPECTIVA GERAL
sem escala

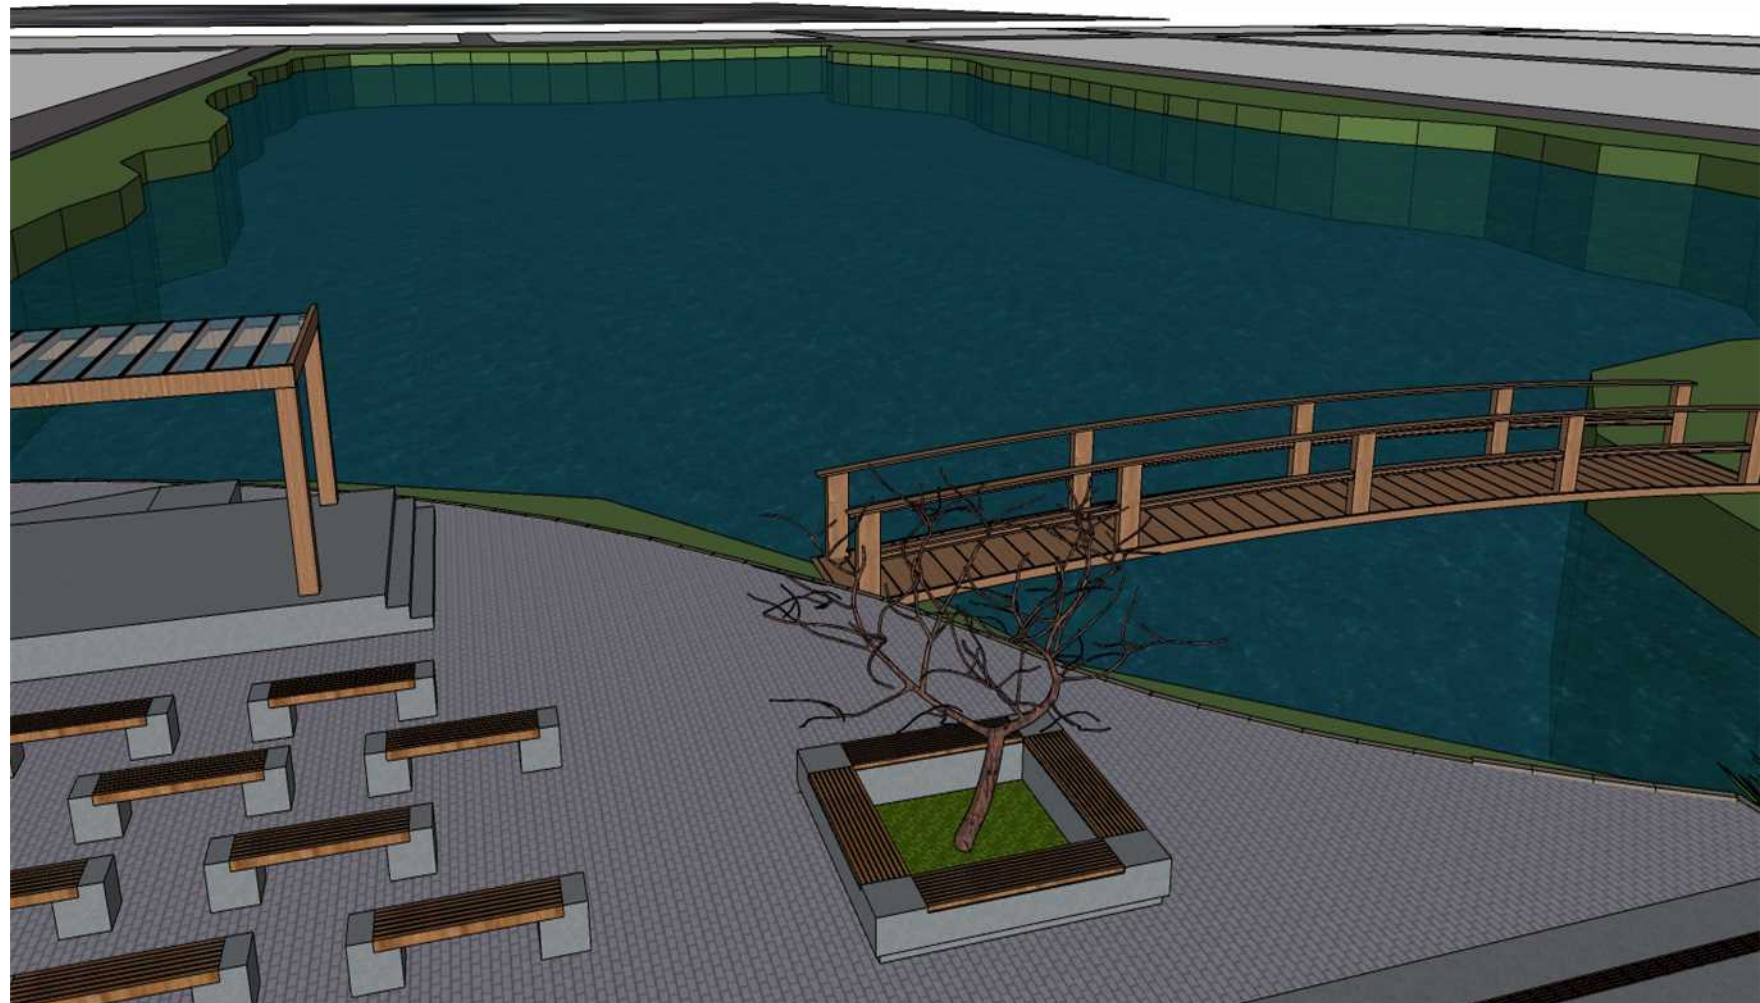

PERSPECTIVA GERAL
sem escala

Palco com fundação
de Pedra Grés
Ver detalhamento

Bancos em concretos
com madeira

Meio-fio de concreto
pré-moldado nas
dimensões
100x15x13x30cm.
Ver memorial
descritivo.

Árvore existente no
local. Posição exata
da árvore deve ser
medida in loco

Calçada em concreto
alisado com piso tátil
direcional



PERSPECTIVA GERAL
sem escala

EQUIPE TÉCNICA DA DEPLAN

AGATHE BONISSONI FAGUNDES - ENGENHEIRO CIVIL - CREA 216663
CARLA A. VOLPATO - ARQUITETA E URBANISTA - CAU 632069-2
FABIANA VIEIRA DE AVELA - ARQUITETA E URBANISTA - CAU 601368-0
JESSE ROBERTO CARPAGNANO - ARQUITETO E URBANISTA - CAU 640514-4
JANIRA OLIVEIRA - ARQUITETA E URBANISTA - CAU 63121-0
PEDRO THIRES SANT'ANNA - CREA 5213976-2
ROBERTO FREDERICO OLIVEIRA - ENGENHEIRO CIVIL - CREA 51182-0

OBRA

PRAÇA DE ORAÇÕES

ENDEREÇO DA OBRA: LAGO DA FONTE, TRAVESSA PROFESSOR RAFAEL DAMIAN PRATO, CENTRO - IMBÉ-RS

ADMINISTRAÇÃO

2021/2024

SECRETARIA MUNICIPAL DE FINANÇAS E PLANEJAMENTO ESTRATÉGICO

DEPLAN

deplan@imbe.rs.gov.br

ELTON CESA KIESER

SECRETÁRIO MUNICIPAL DE FINANÇAS E PLANEJAMENTO ESTRATÉGICO

PORTARIA 1145/2022

Carla Portia Volpato

ARQUITETA E URBANISTA

CAU 632069-2

PORTARIA 1256/2022

ESTABELECIDOR

HRD

DESENHADOR

CPV

ESCALA

INDICADAS

DATA

novembro/2023

ÁREA





902,48m²

PROJETO

PROJETO ARQUITETÔNICO






SETOR 02 - PLANTA GERAL

04/08

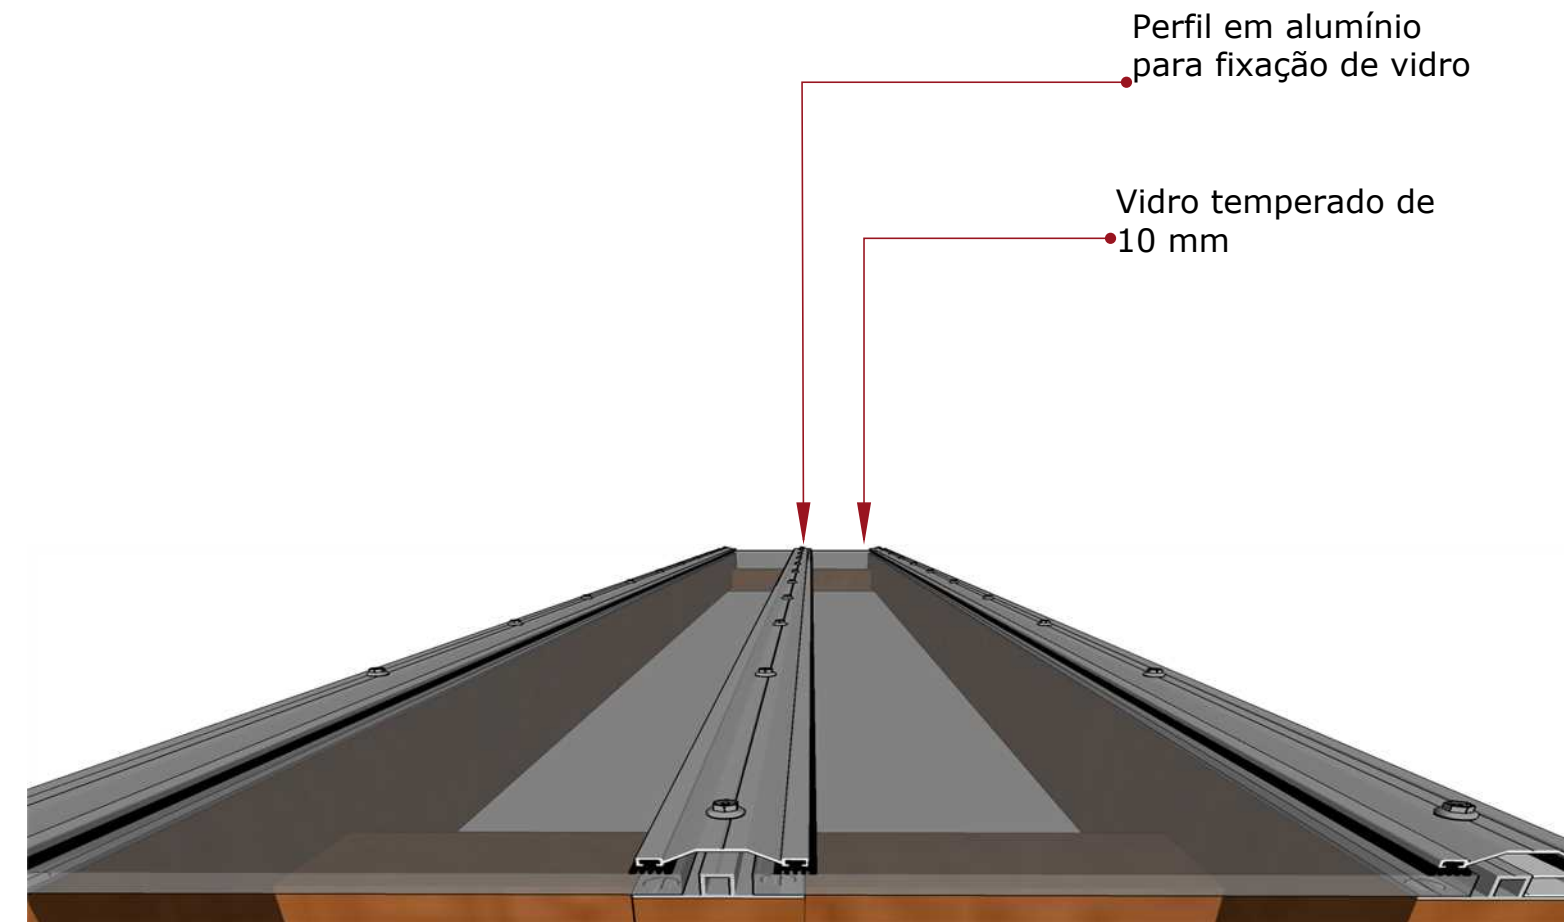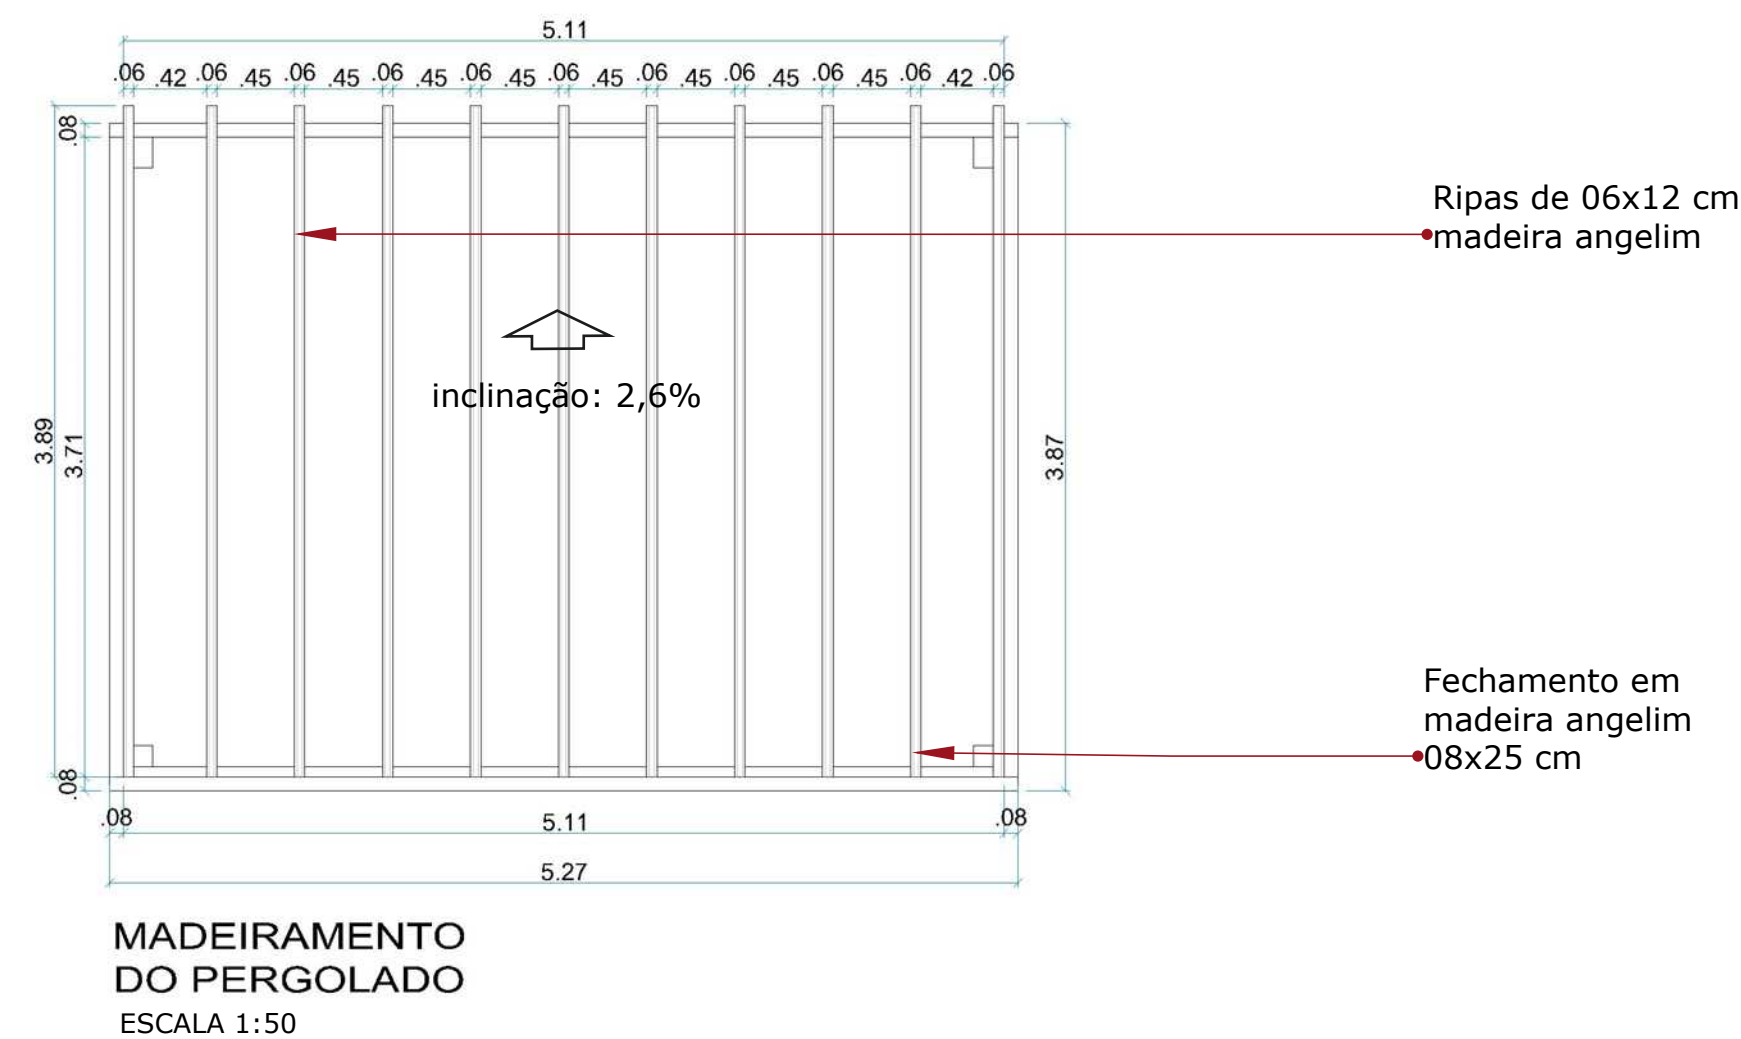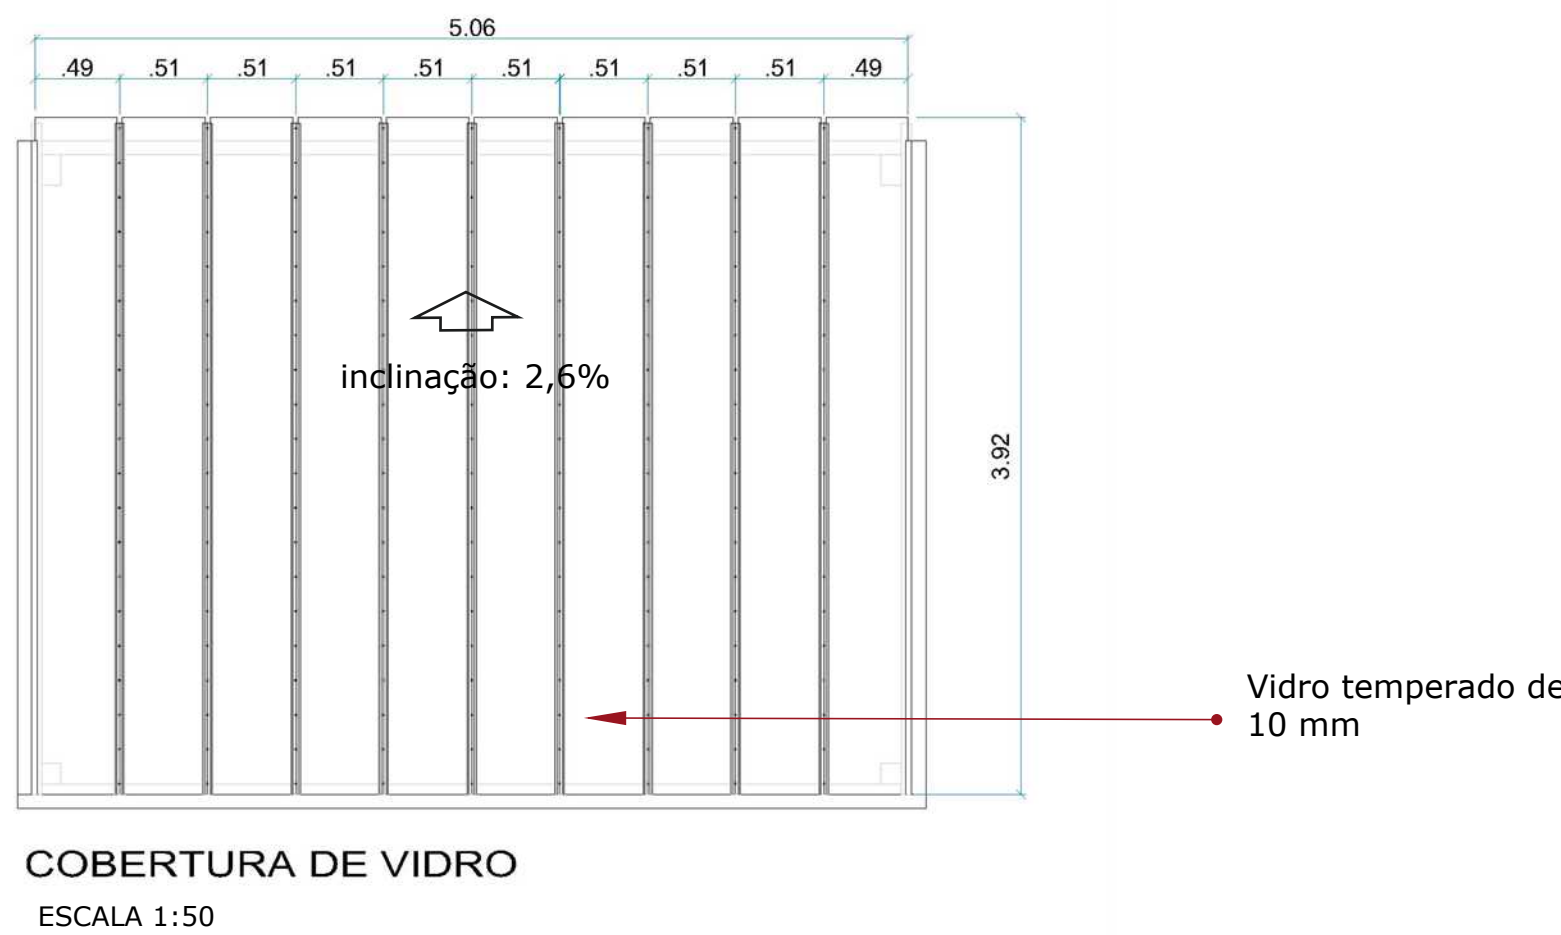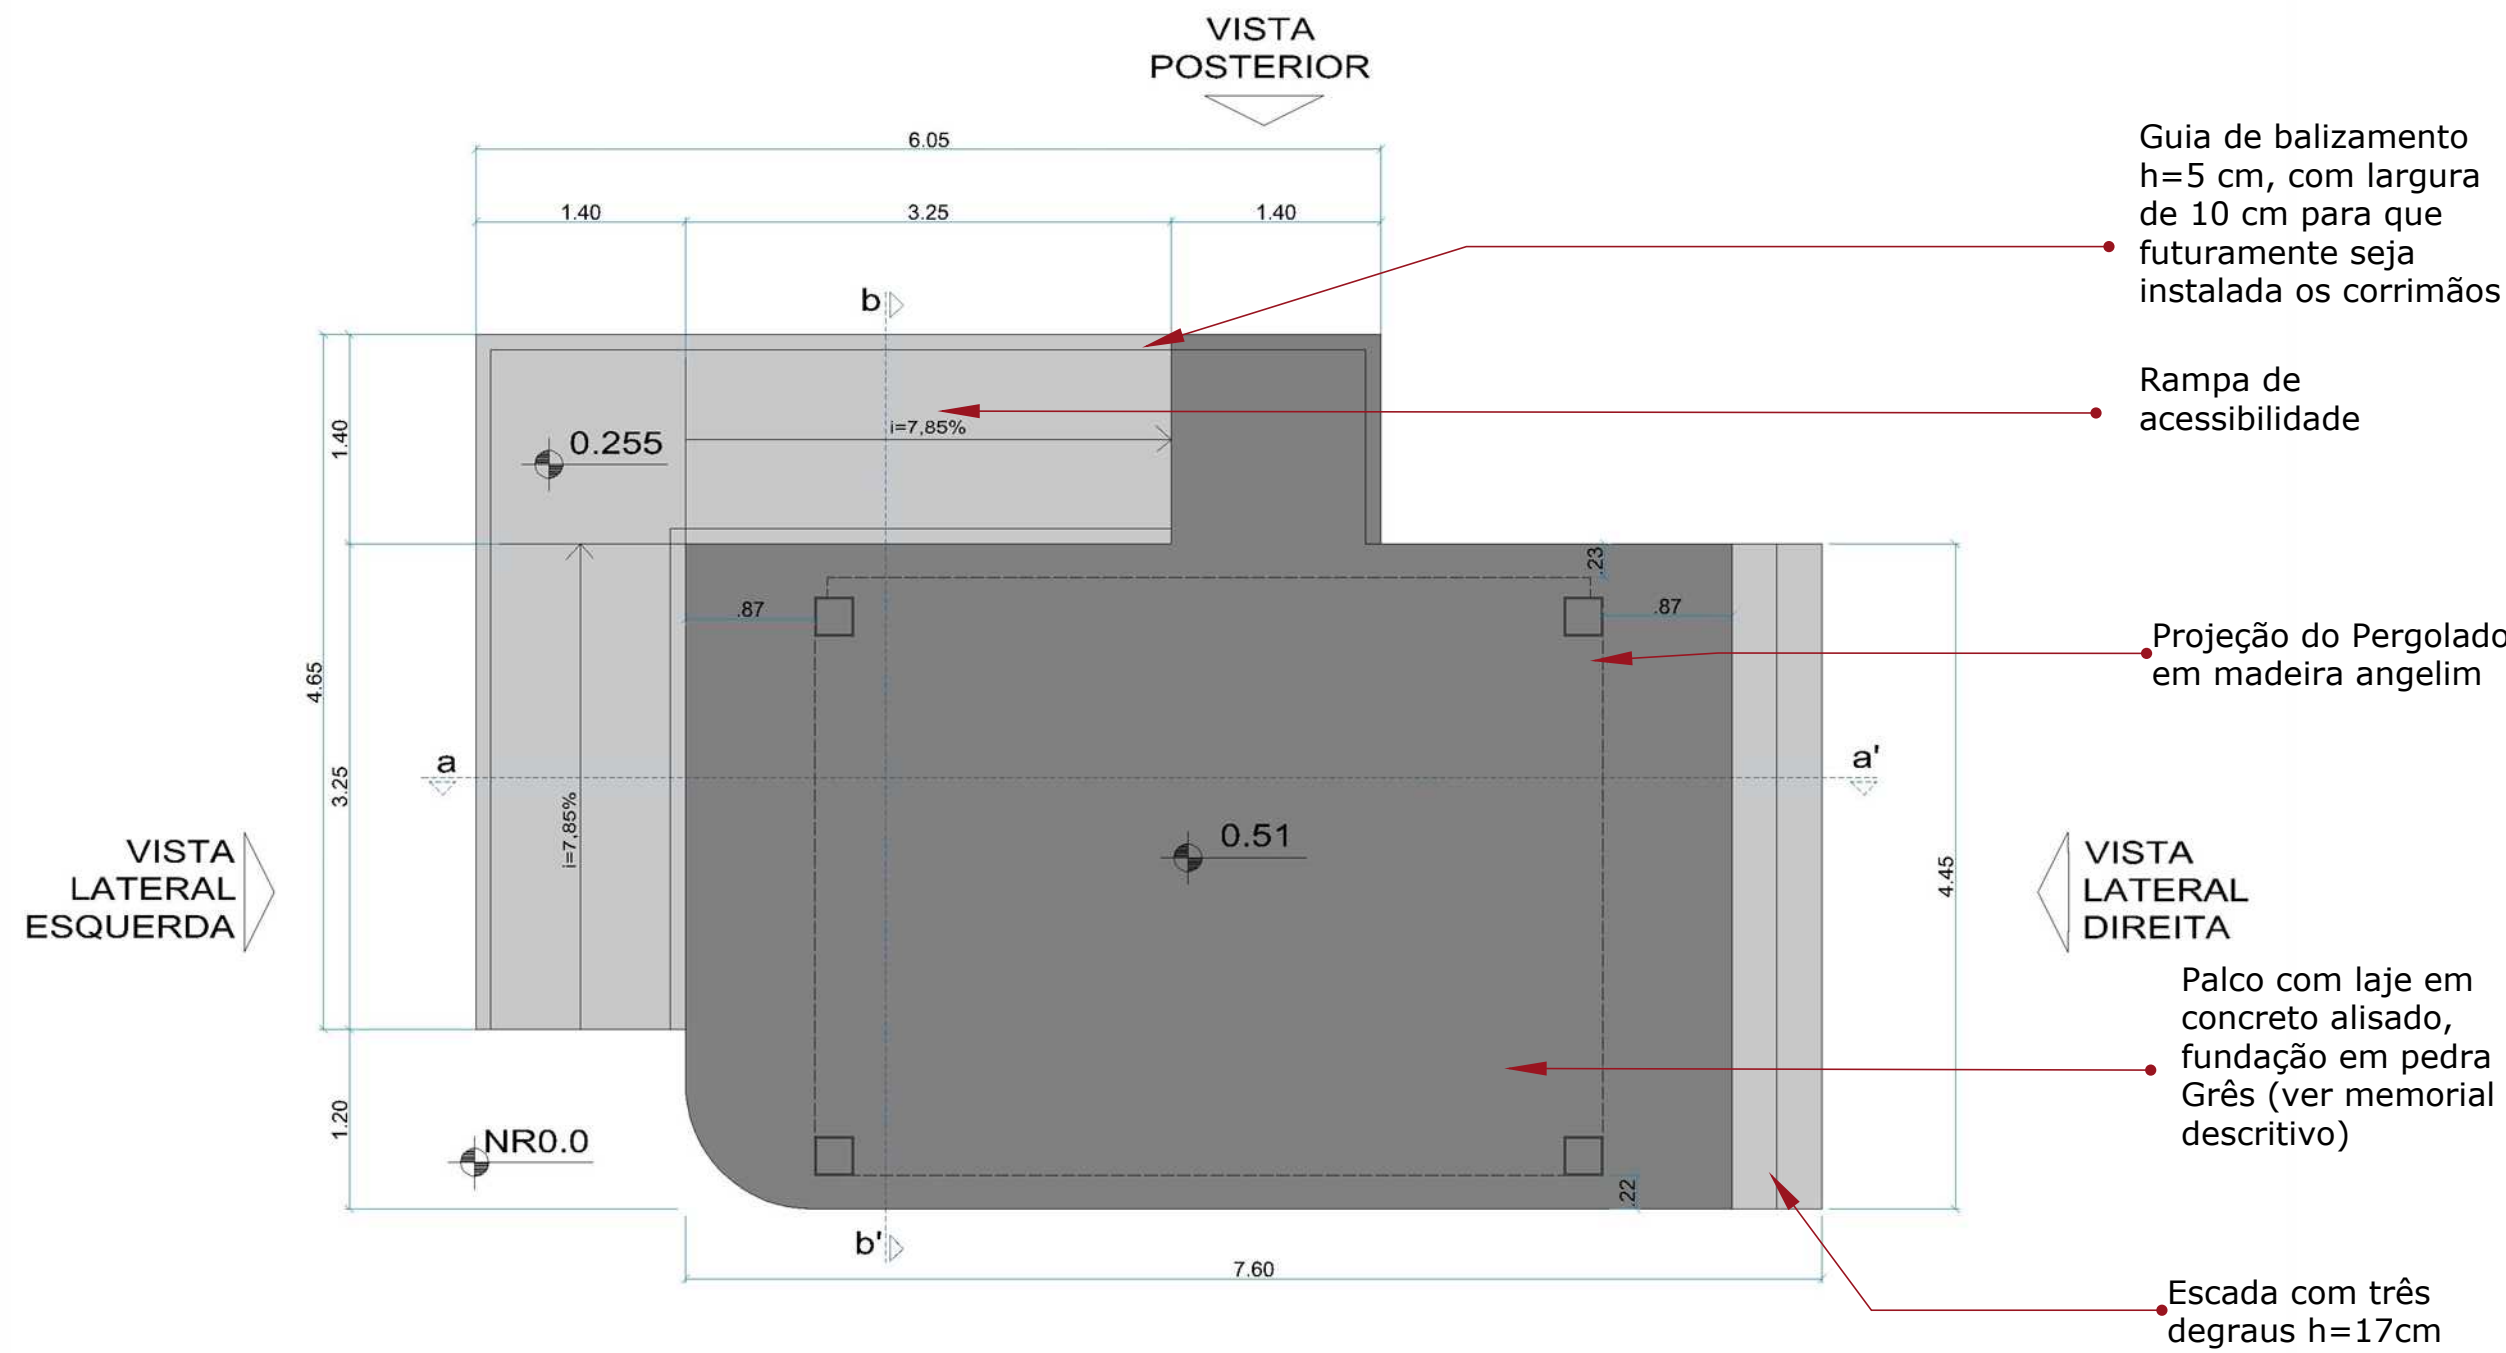

DETALHE FIXAÇÃO DO VIDRO NO PERGOLADO



SEM ESCALA

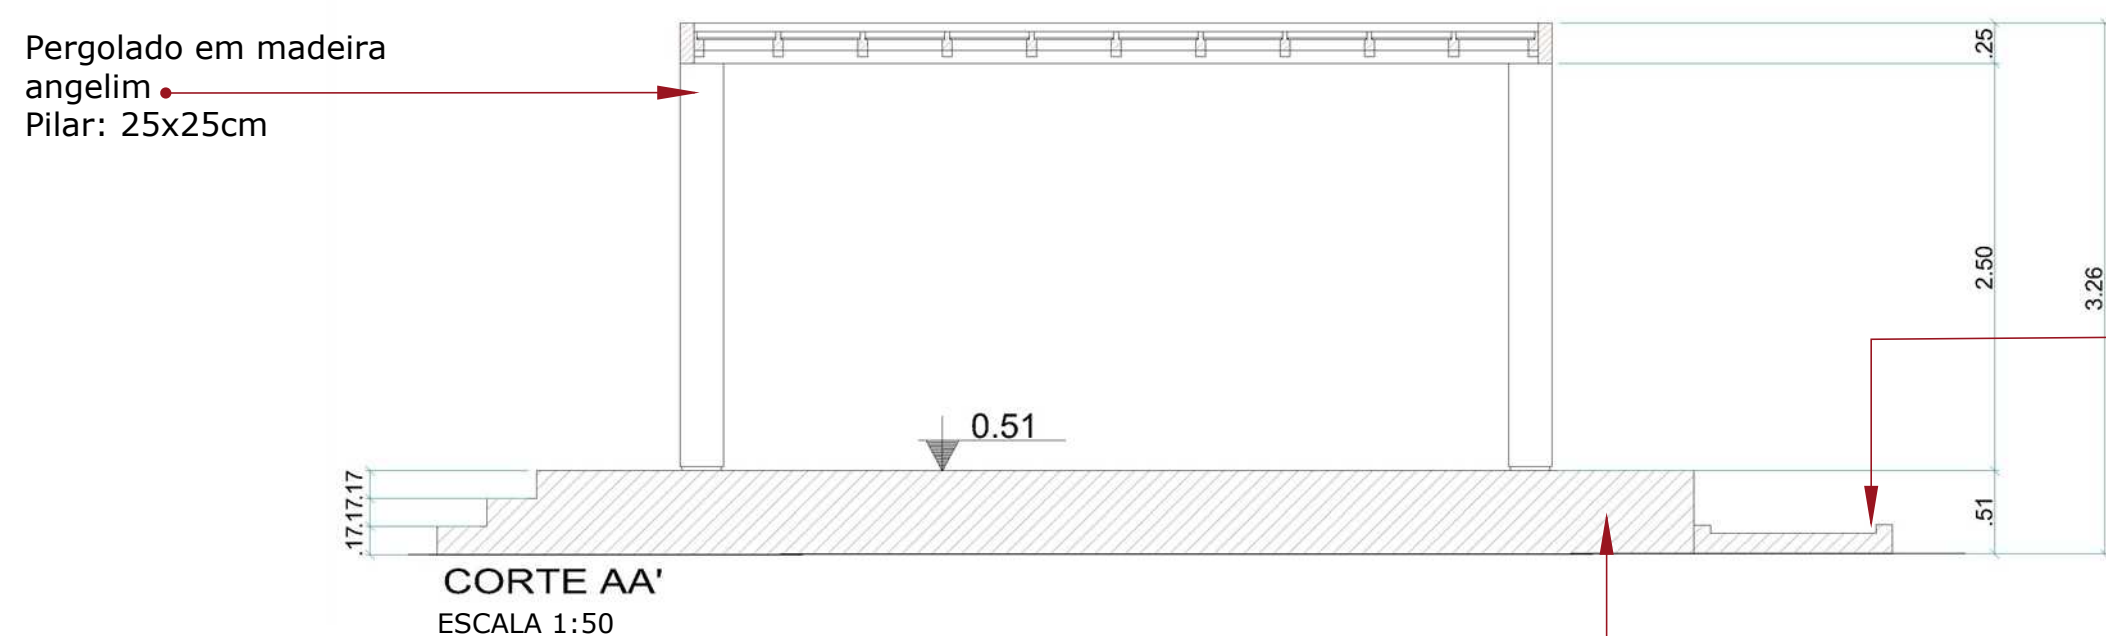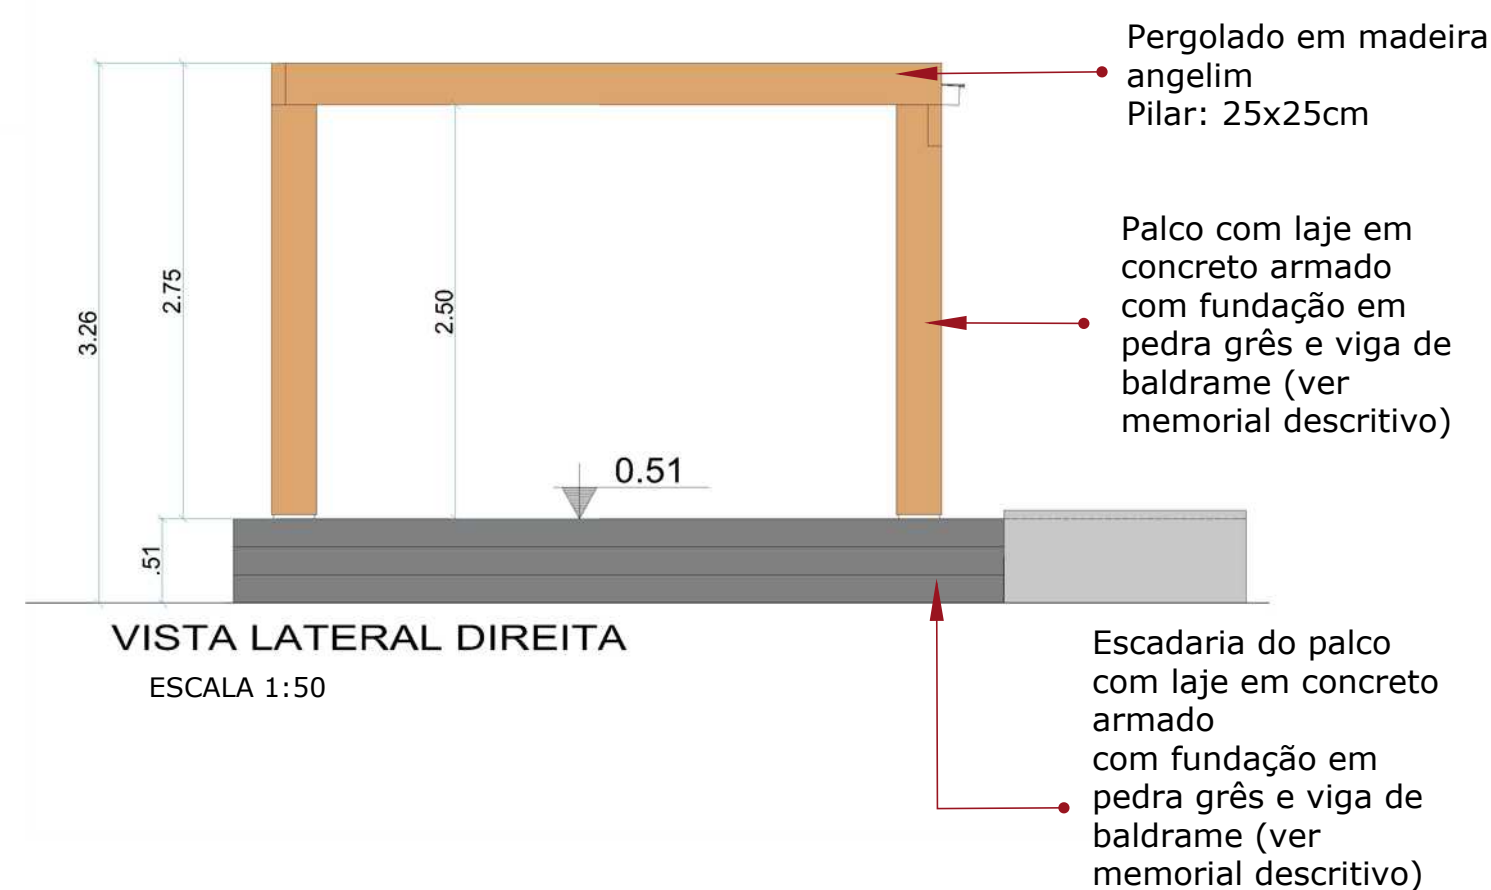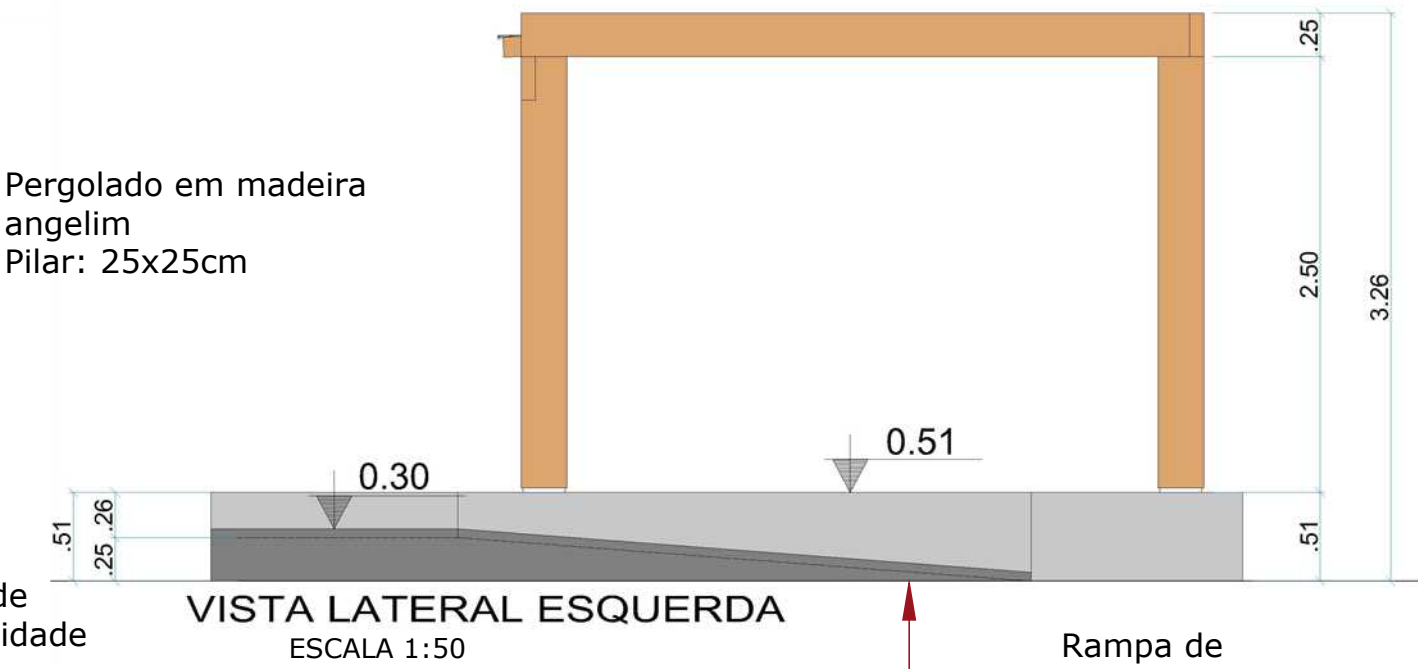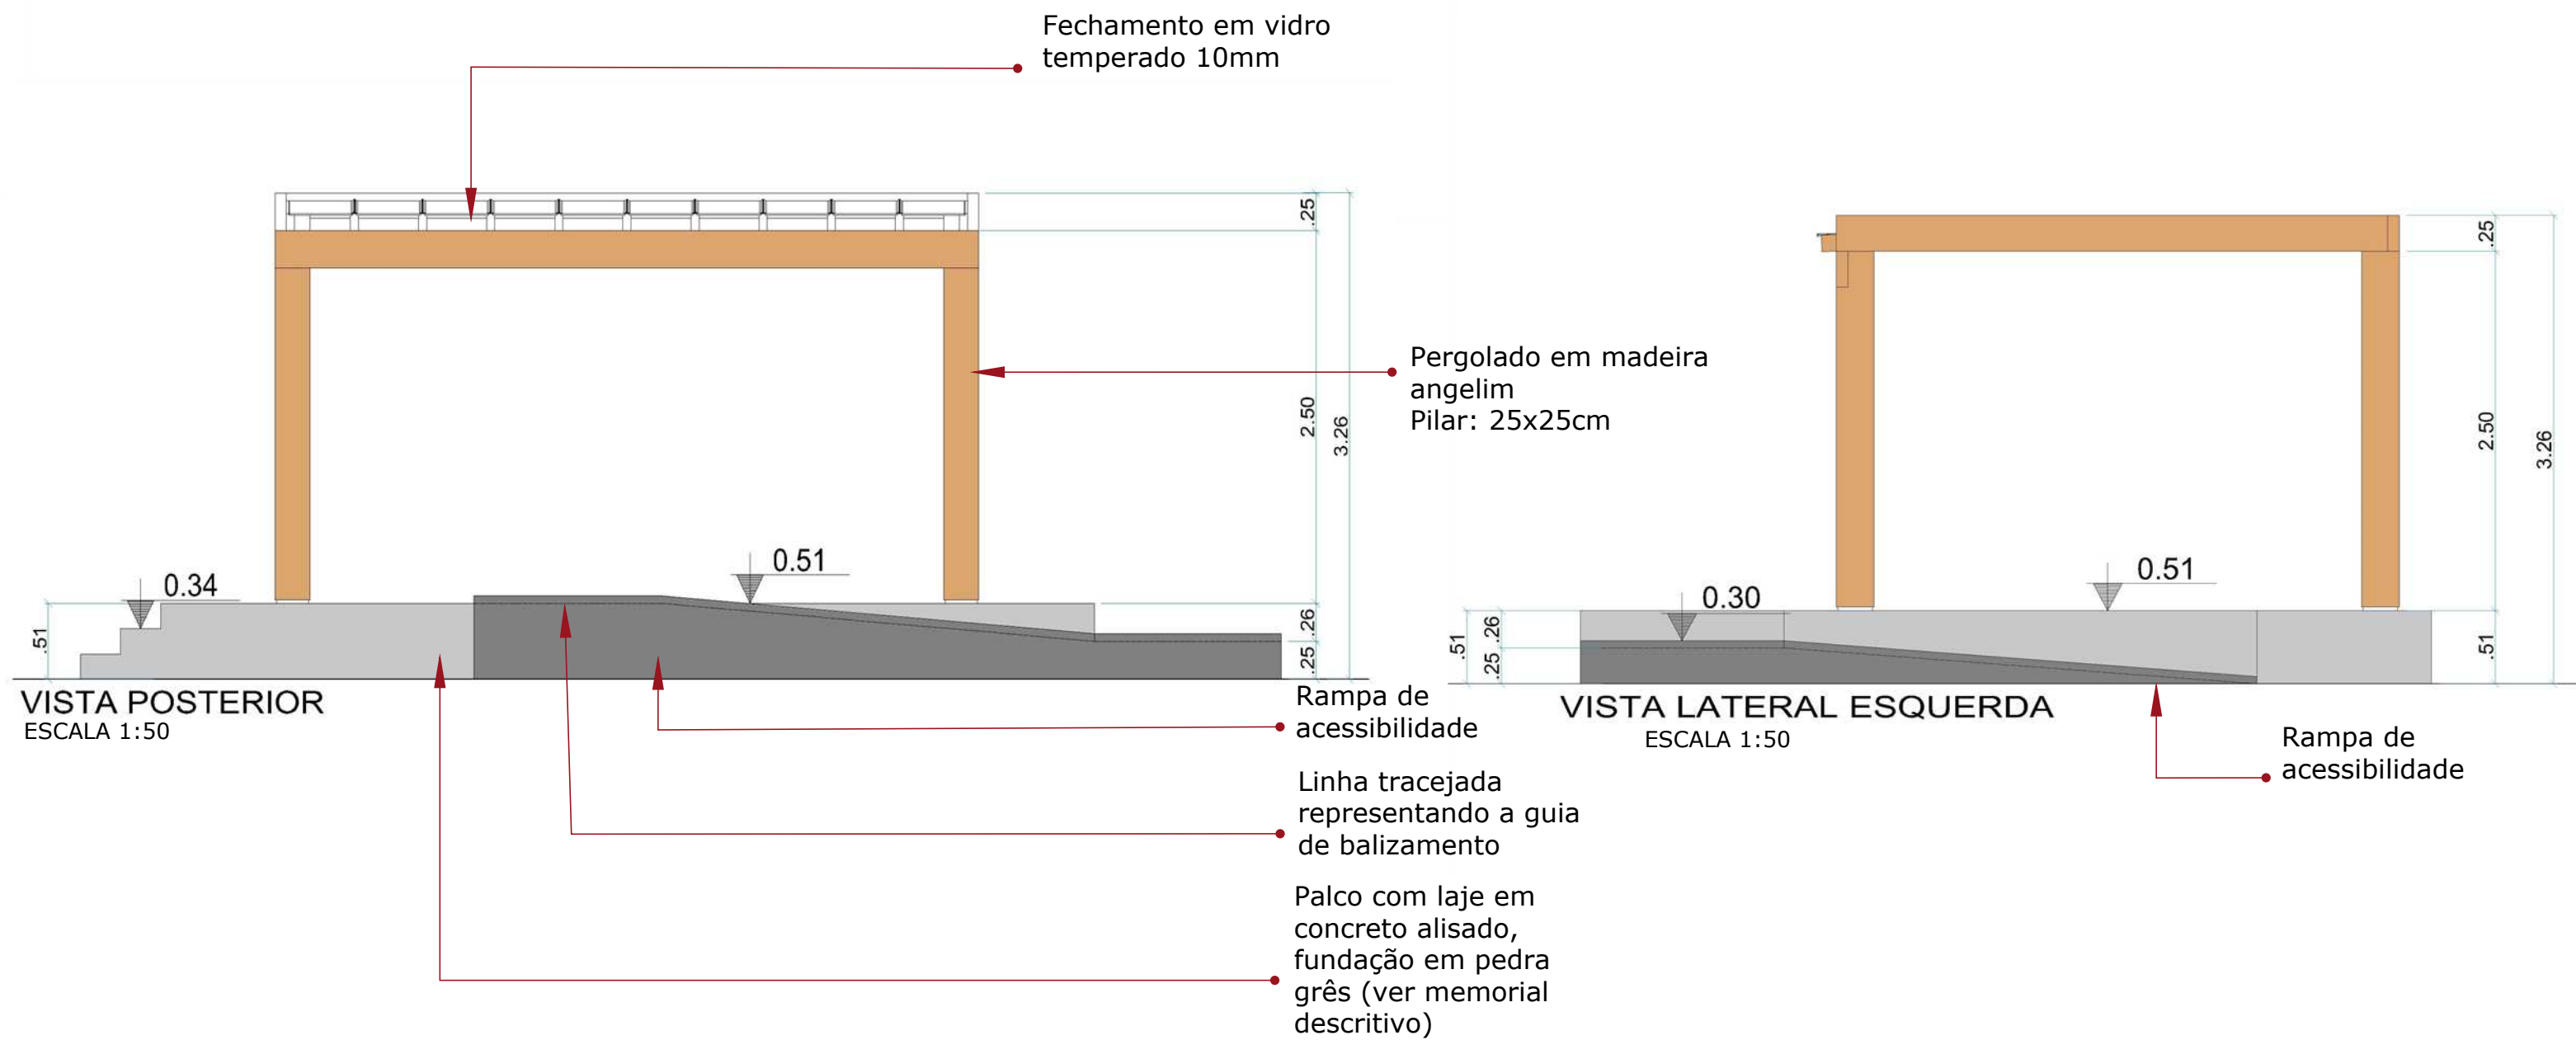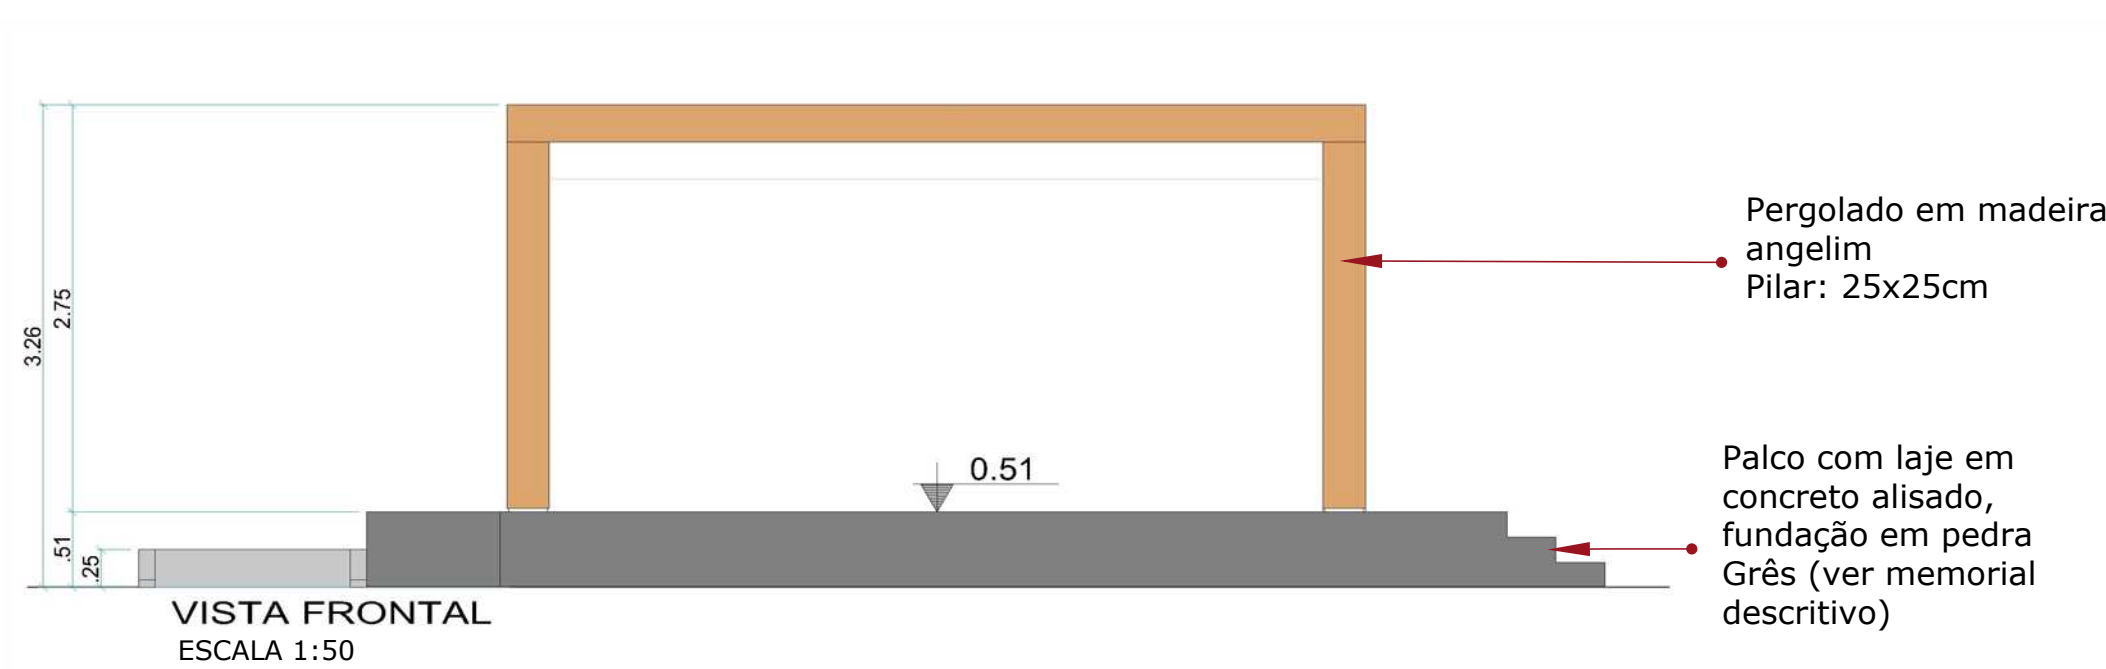


Rampa acessível

Guia de balizamento h=5 cm, com largura de 10 cm para que futuramente seja instalada os corrimãos

Palco com laje em concreto alisado, fundação em pedra Grês (ver memorial descritivo)

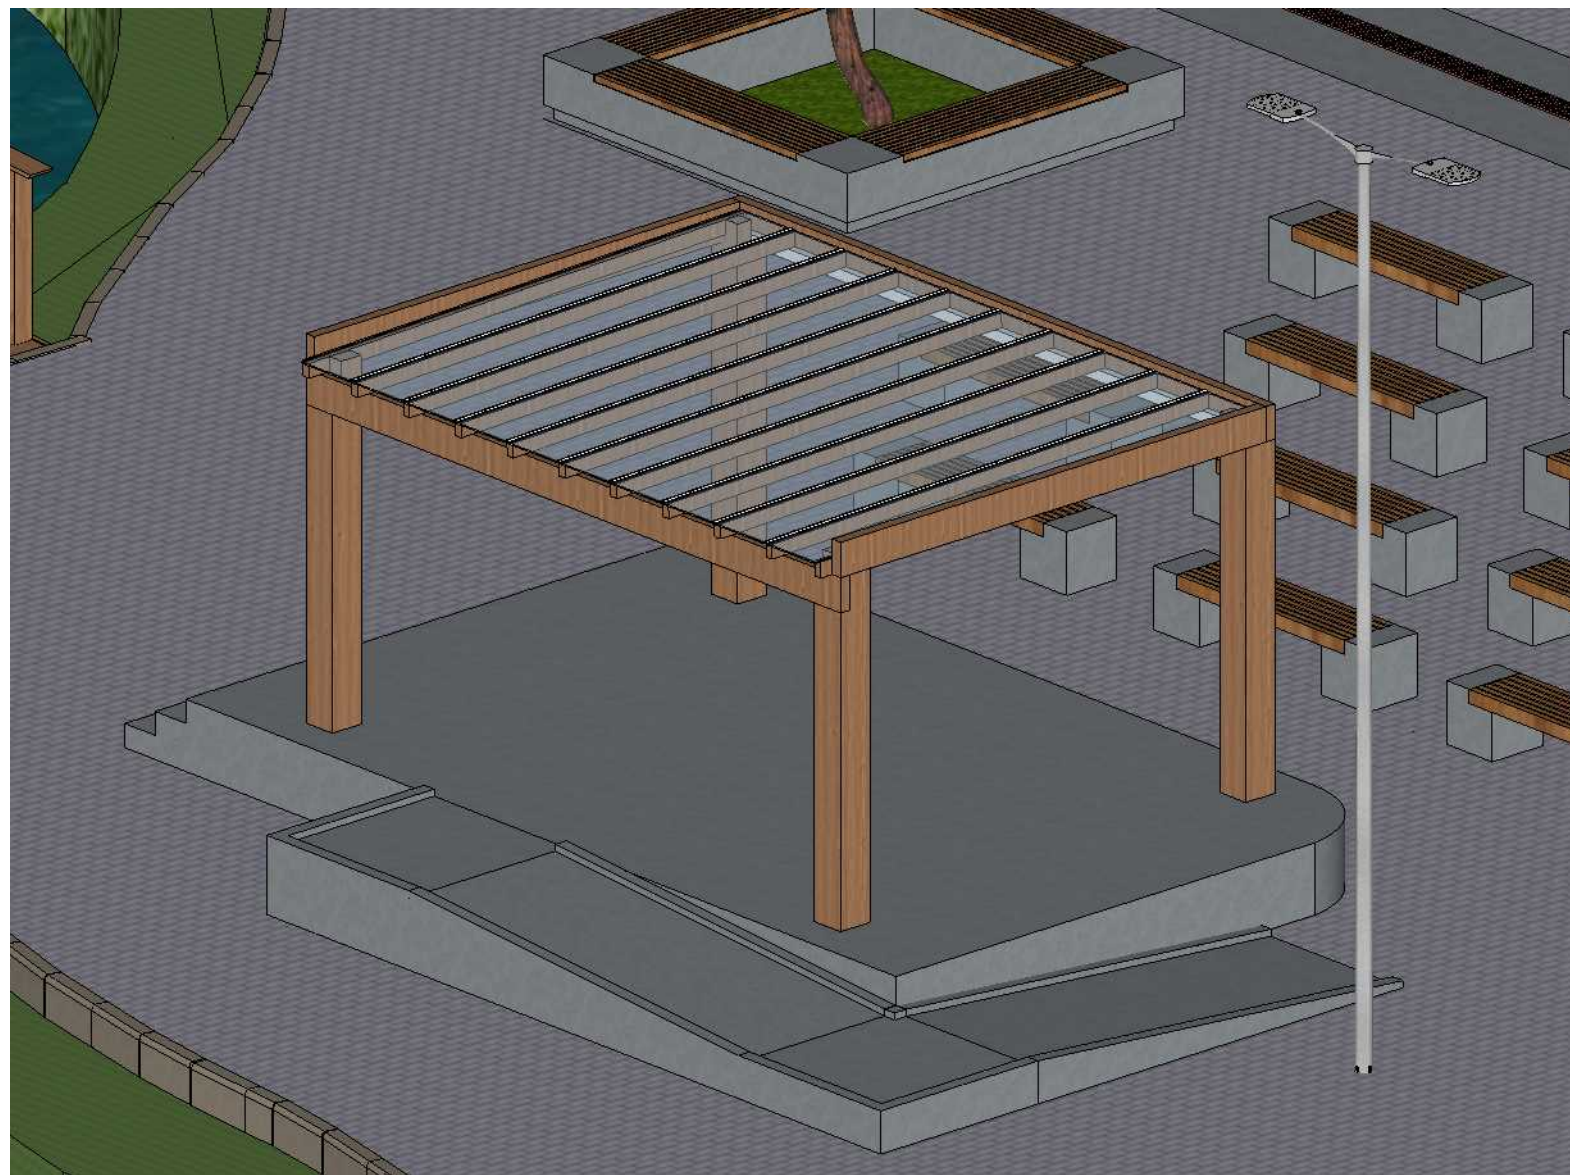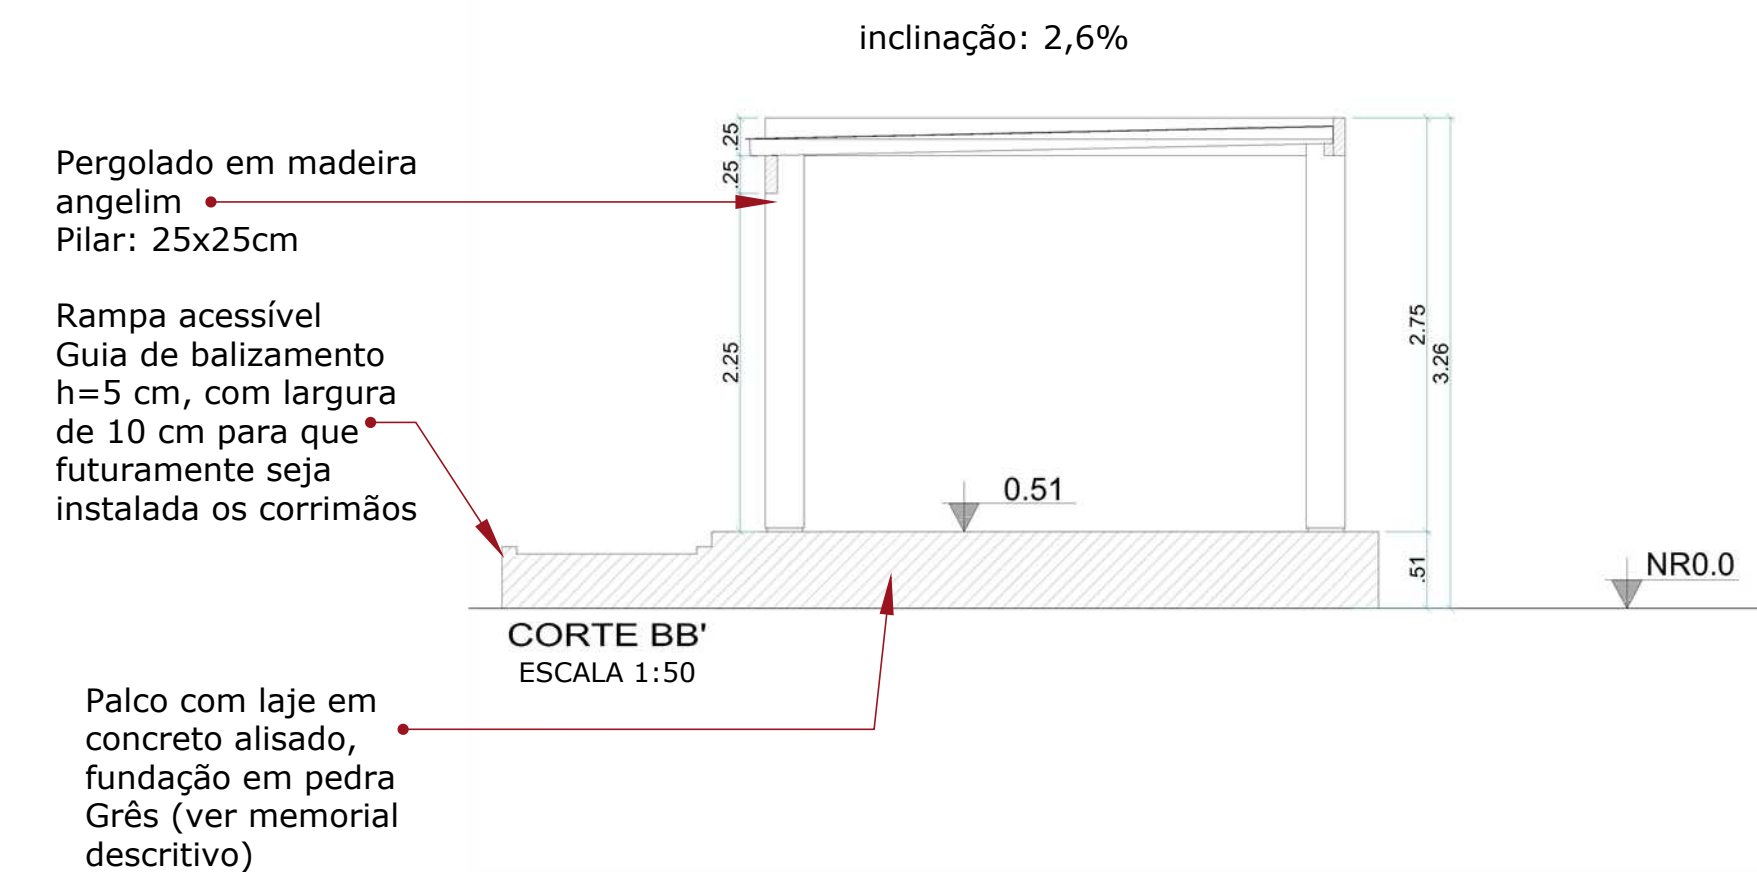

ESCALA 1:50

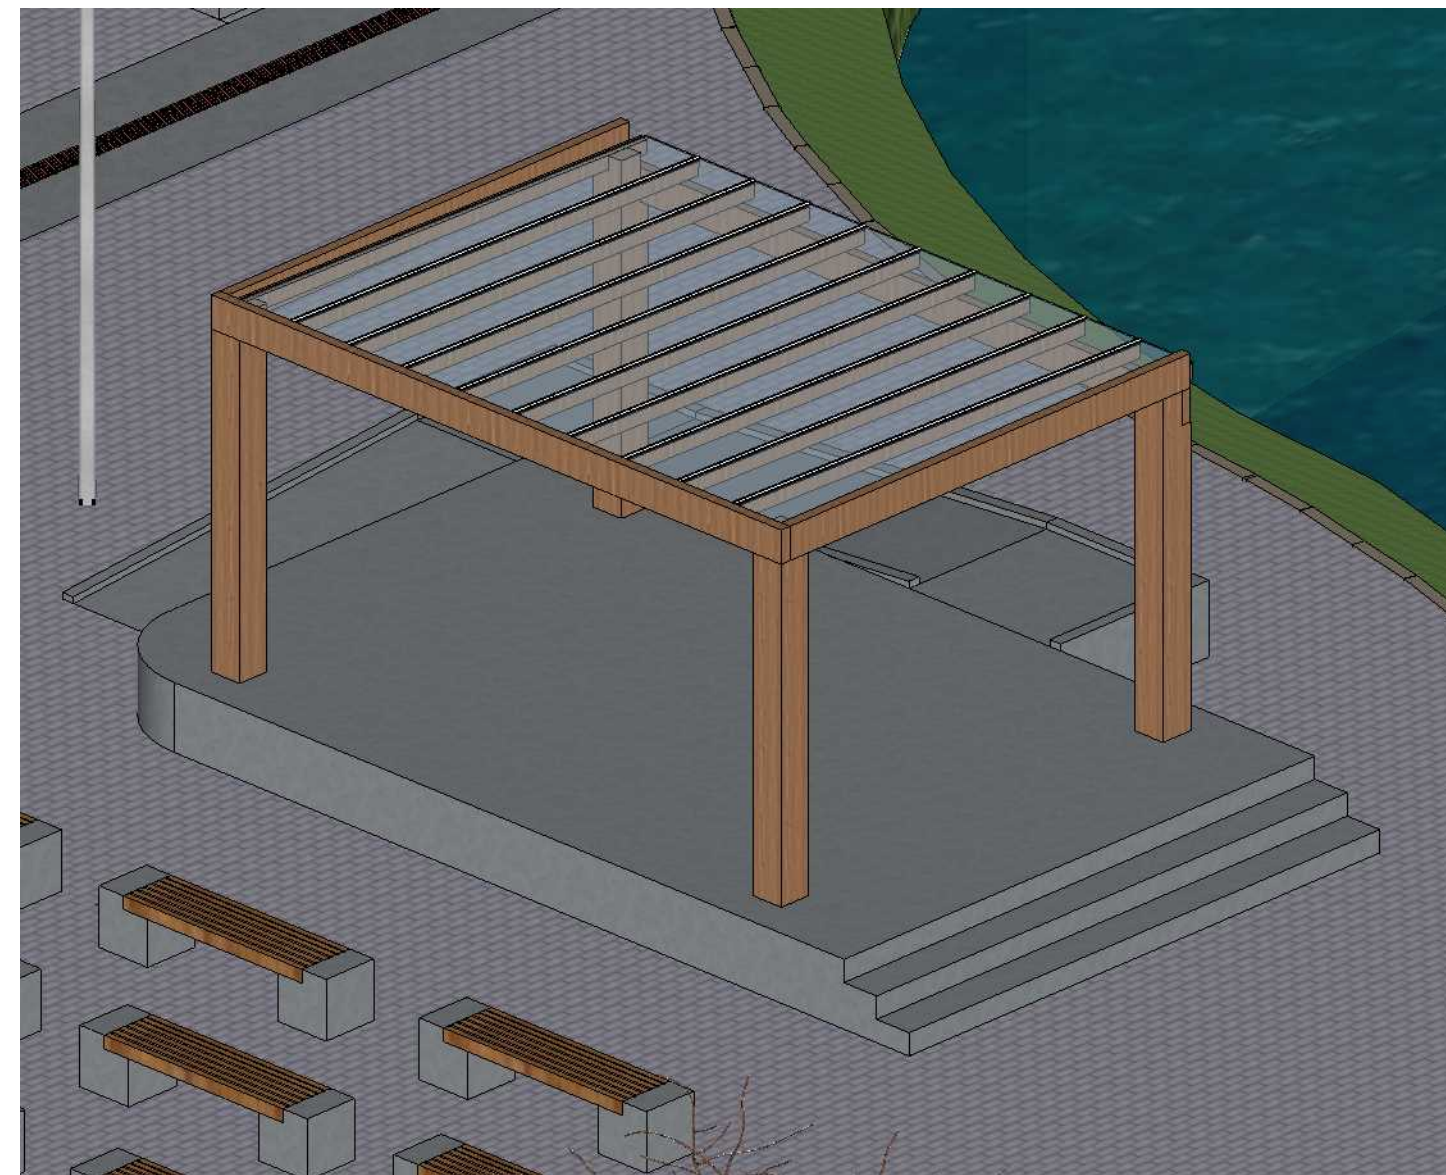

EQUIPE TÉCNICA DA DEPLAN

AGATHE BONISSONI FAGUNDES - ENGENHEIRO CIVIL - CREA 216663
CARLA VILHOTE - ARQUITETA E URBANISTA - CAU 432069-2
FABIANA VIEIRA DE AVILA - ARQUITETA E URBANISTA - CAU 401768-0
JOSIANE PIRES CARVALHO - ARQUITETA E URBANISTA - CAU 405514-4
MARIA OLÍVIA - ARQUITETA E URBANISTA - CAU 33131-7
PEDRO THIAGO SANTANA - CREA 52119792-1
EDUARDO PEDROGAN DUARTE - ENGENHEIRO CIVIL - CREA 51162-0

PRAÇA DE ORAÇÕES

ENDEREÇO DA OBRA: LAGO DA FONTE, TRAVESSA PROFESSOR RAJA DAMIAN PRATO, CENTRO - IMBÉ-RS

ADMINISTRAÇÃO

2021/2024

SECRETARIA MUNICIPAL DE FINANÇAS E PLANEJAMENTO ESTRATÉGICO

DEPLAN

deplan@imbe.rs.gov.br

PROJETO: PROJETO ARQUITETÔNICO

SETOR 02 - PALCO E PERGOLADO

ESTABELECIDO: HRO

DESENHO: CPV



ESCALA: INDICADAS

DATA: novembro/2023

ÁREA: 902,48m²


05/08

DETALHAMENTO BANCO ARVORE
EXISTENTE

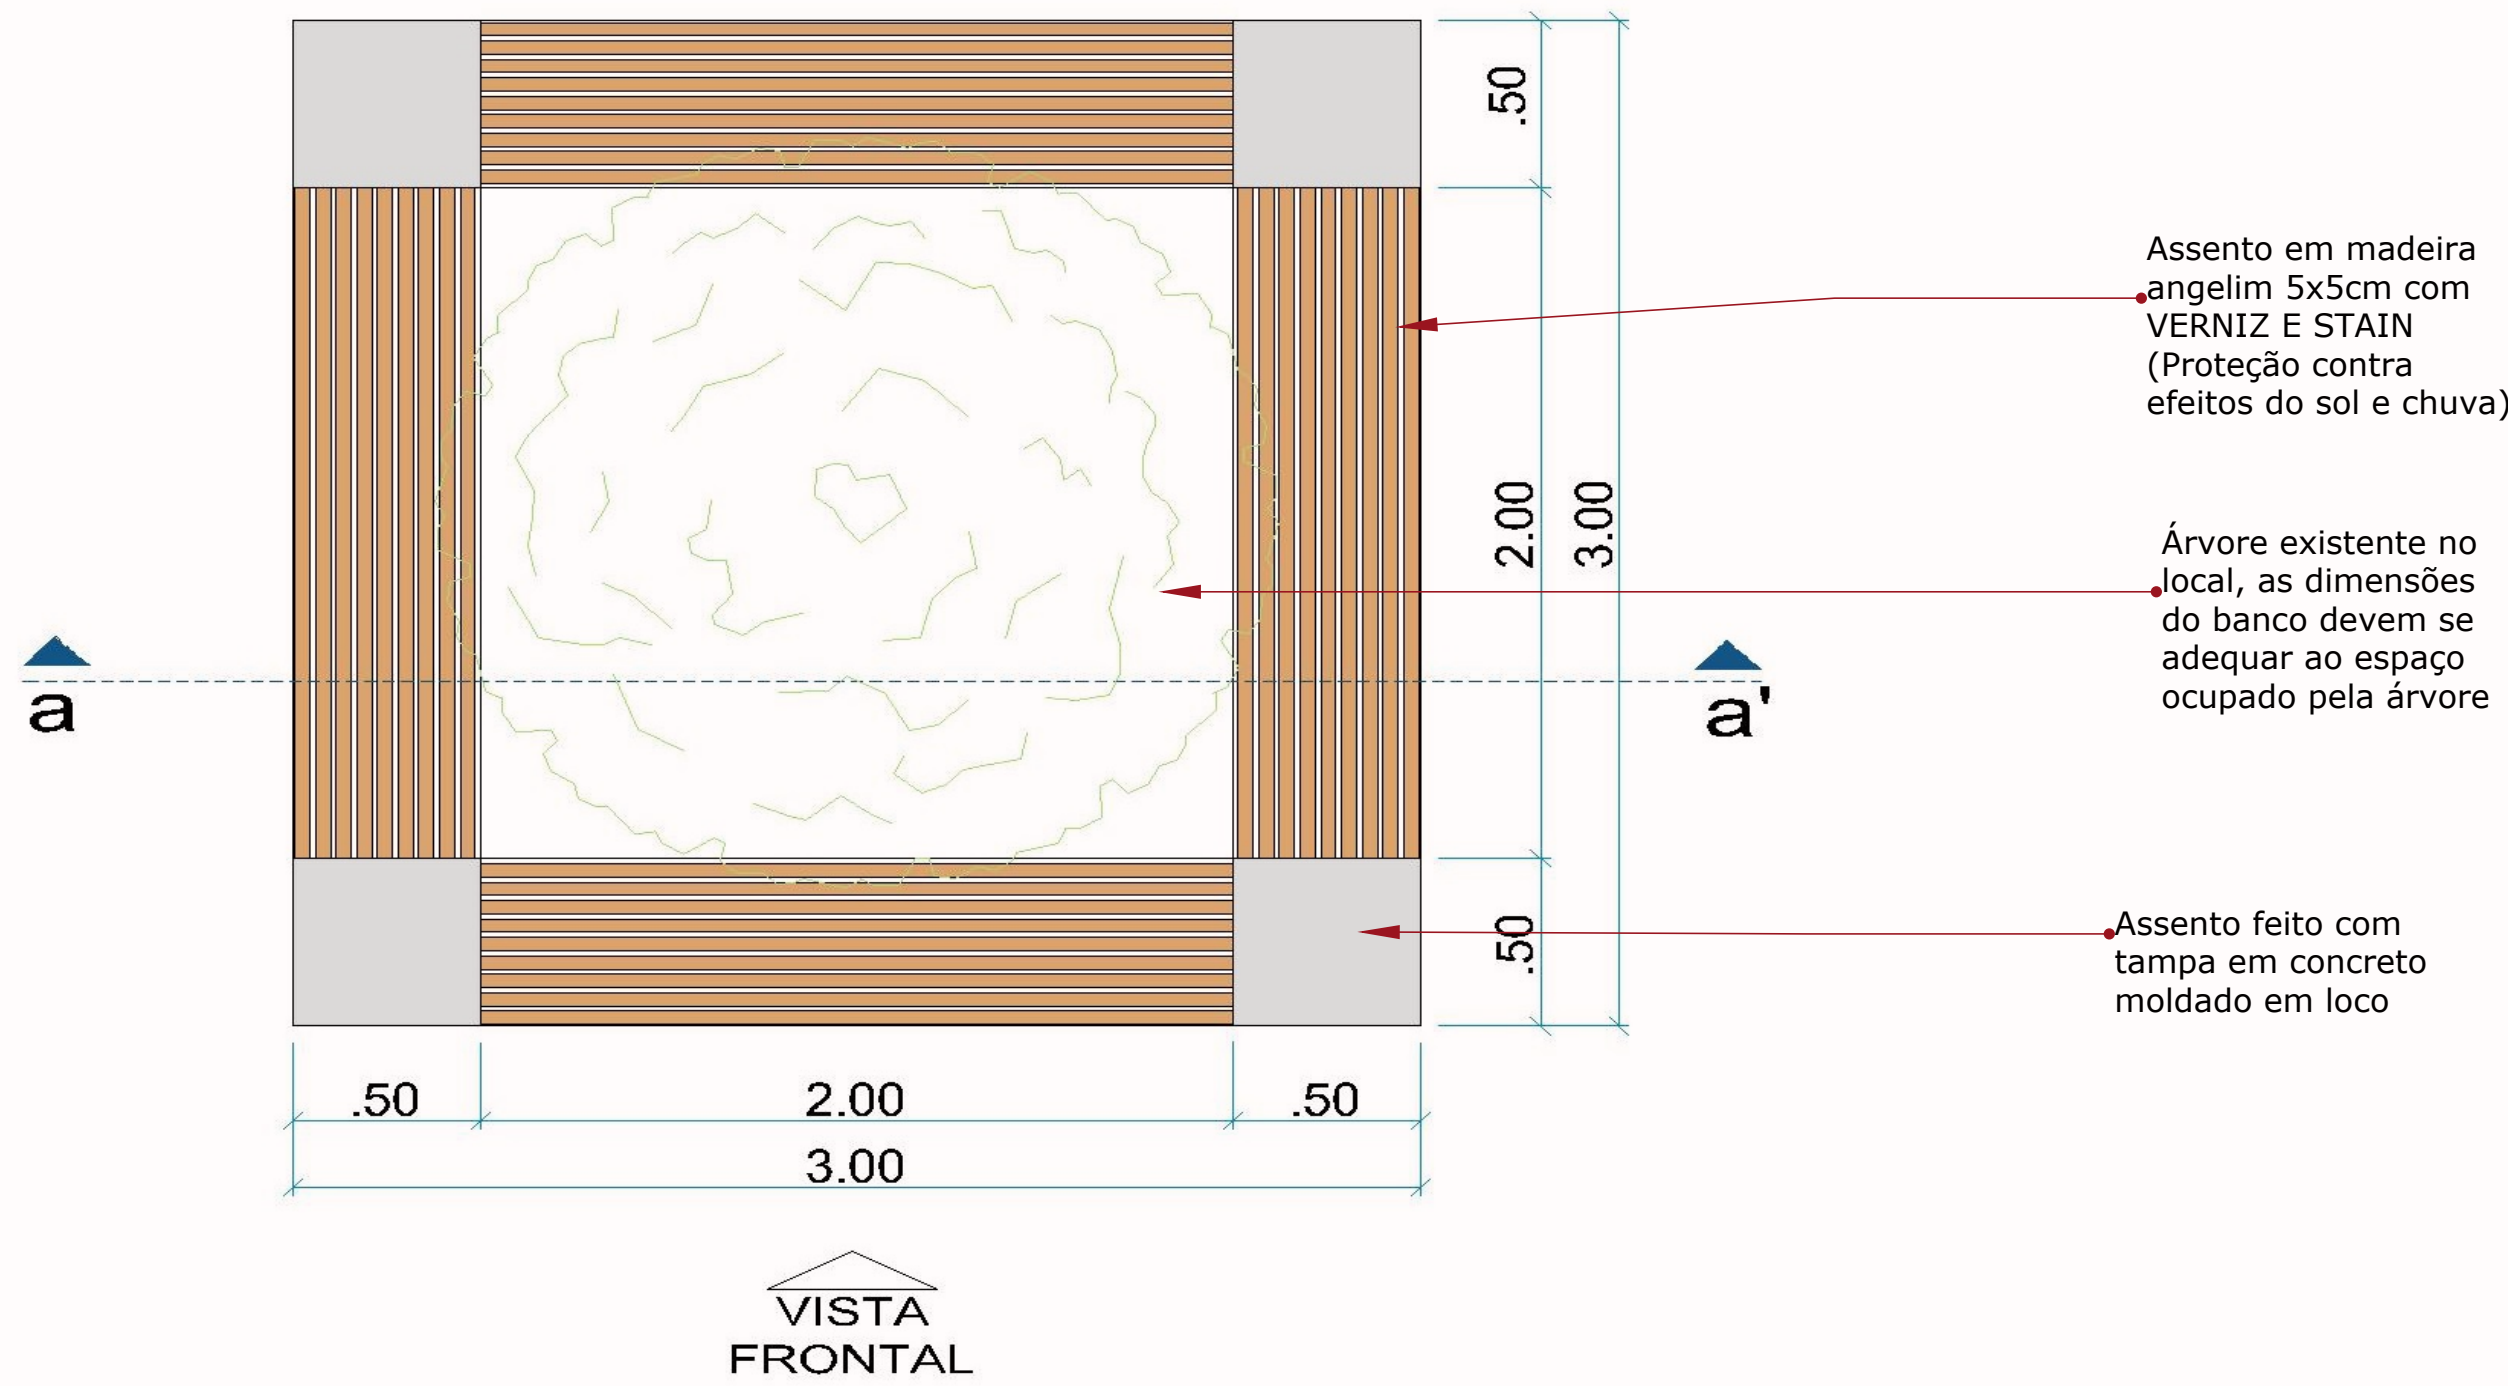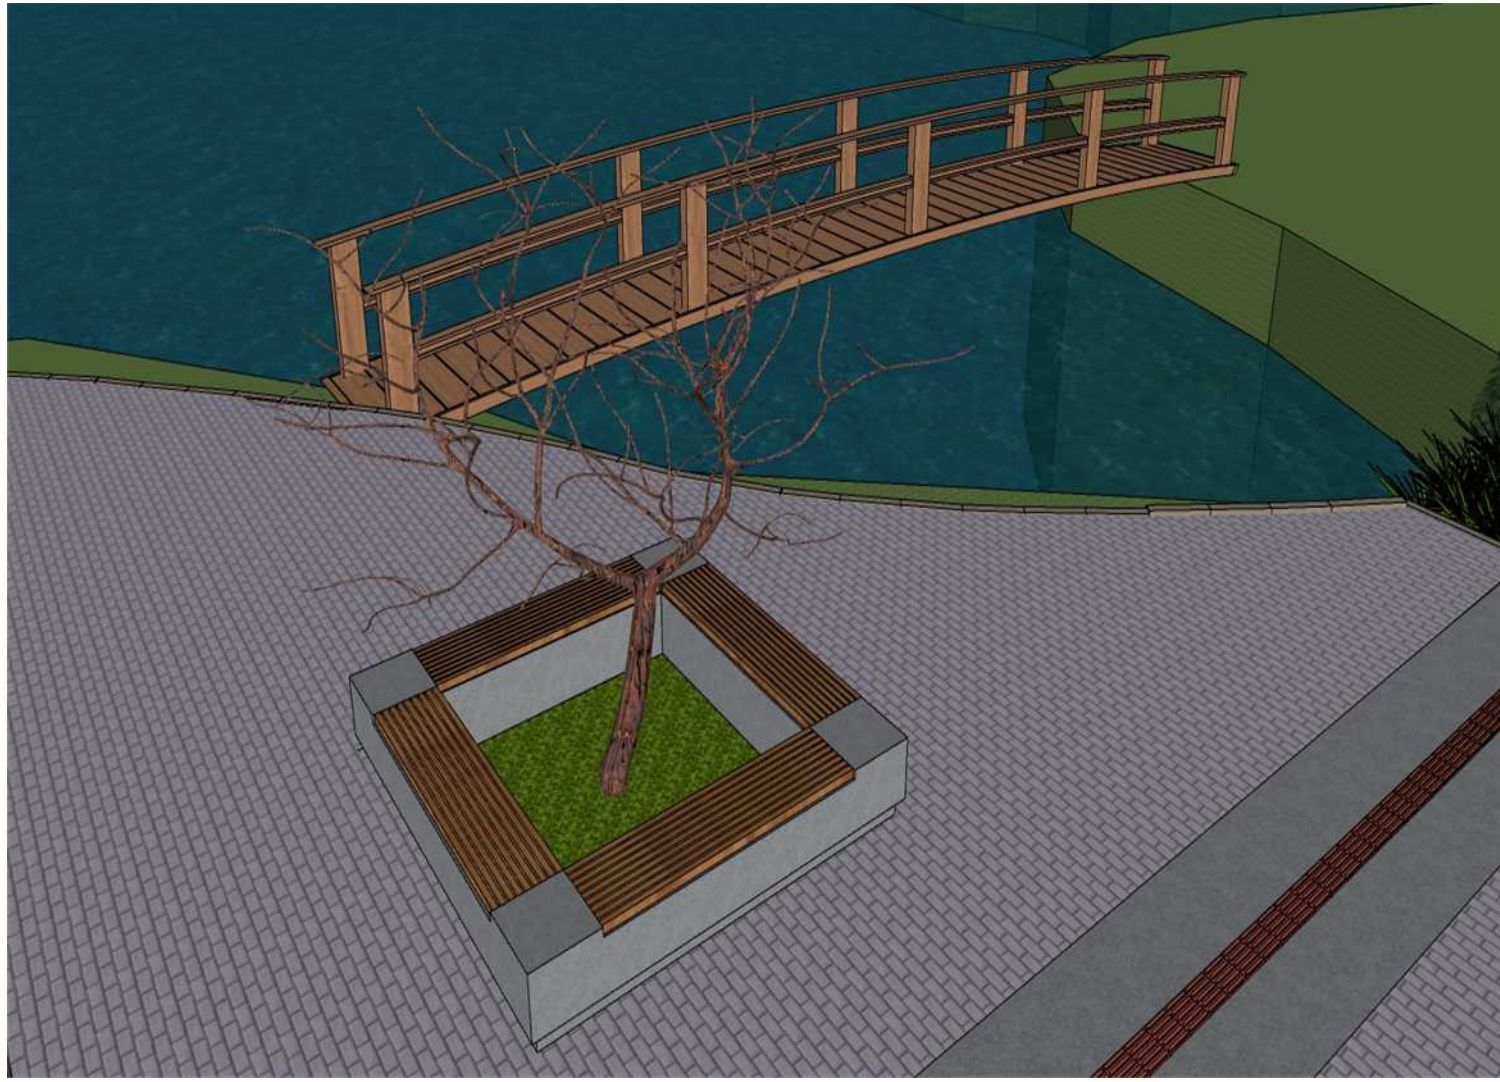


PLANTA BAIXA SUPERIOR
ESCALA 1:50

DETALHAMENTO
POSTE



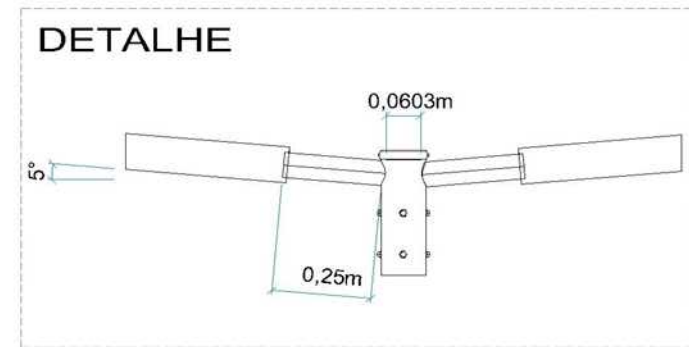


BLOCO EM CONCRETO
0,50x0,50x1,50m


ELEVACÃO POSTE CÔNICO

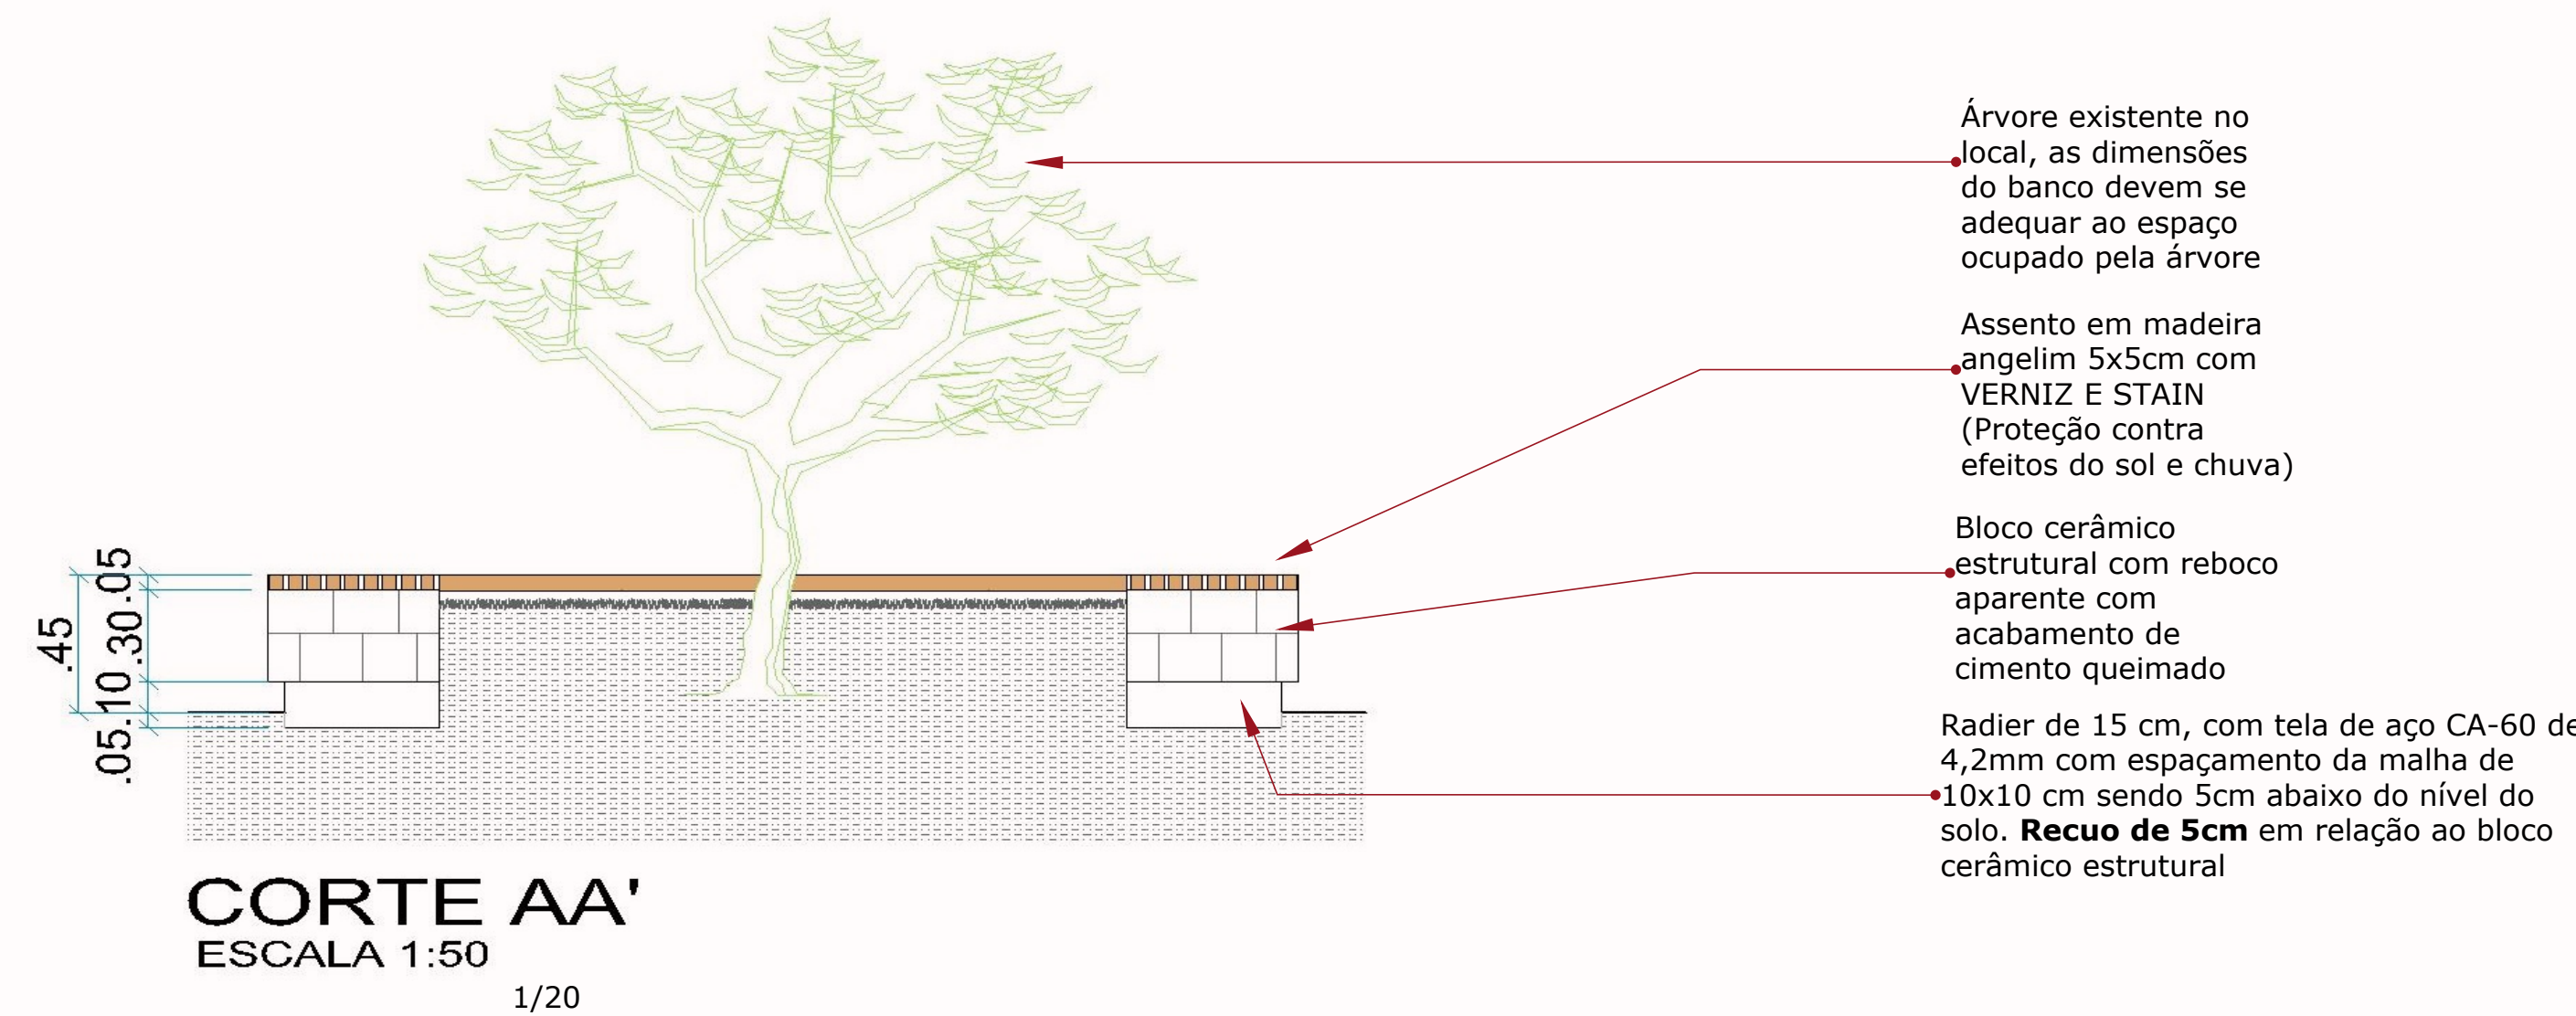


CORTE AA'
ESCALA 1:50

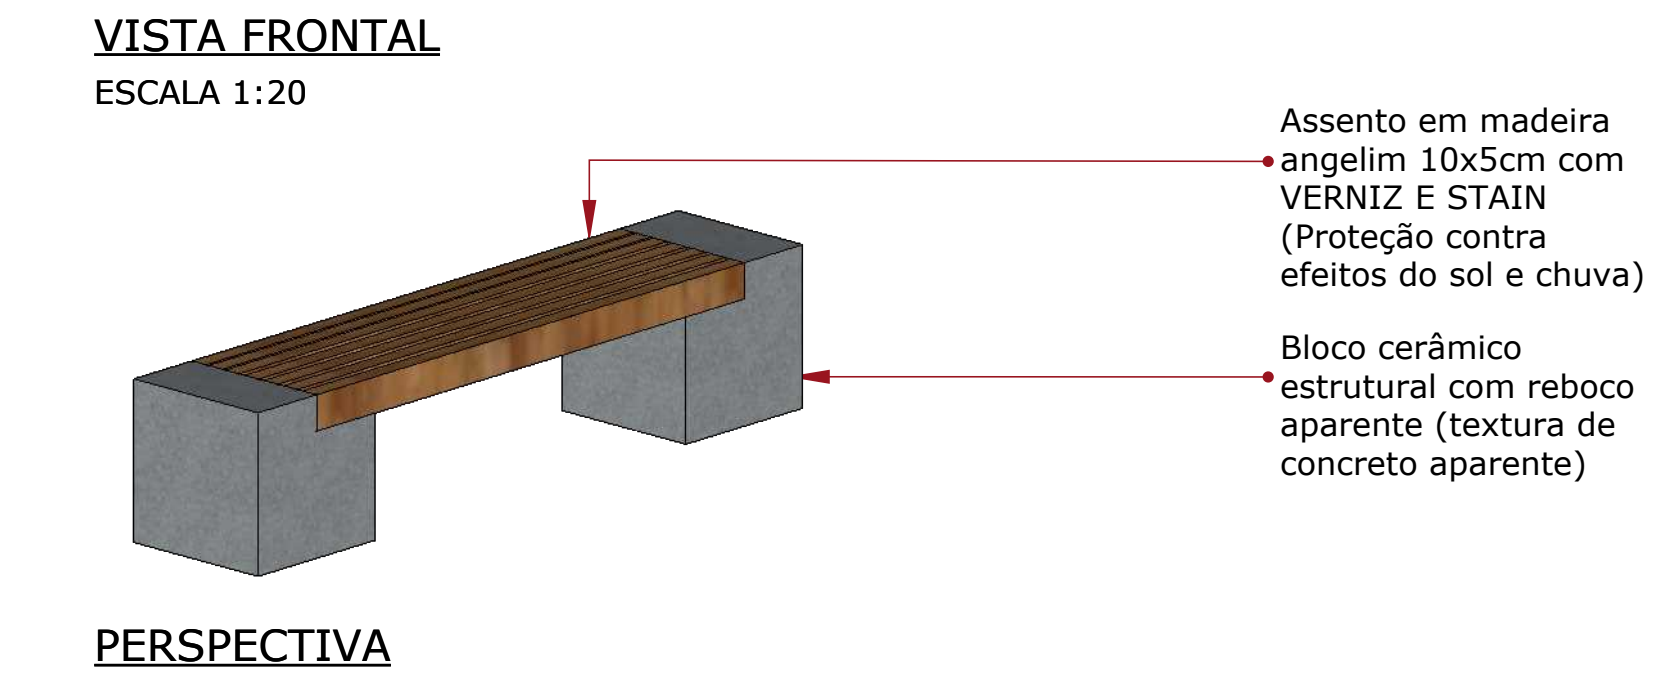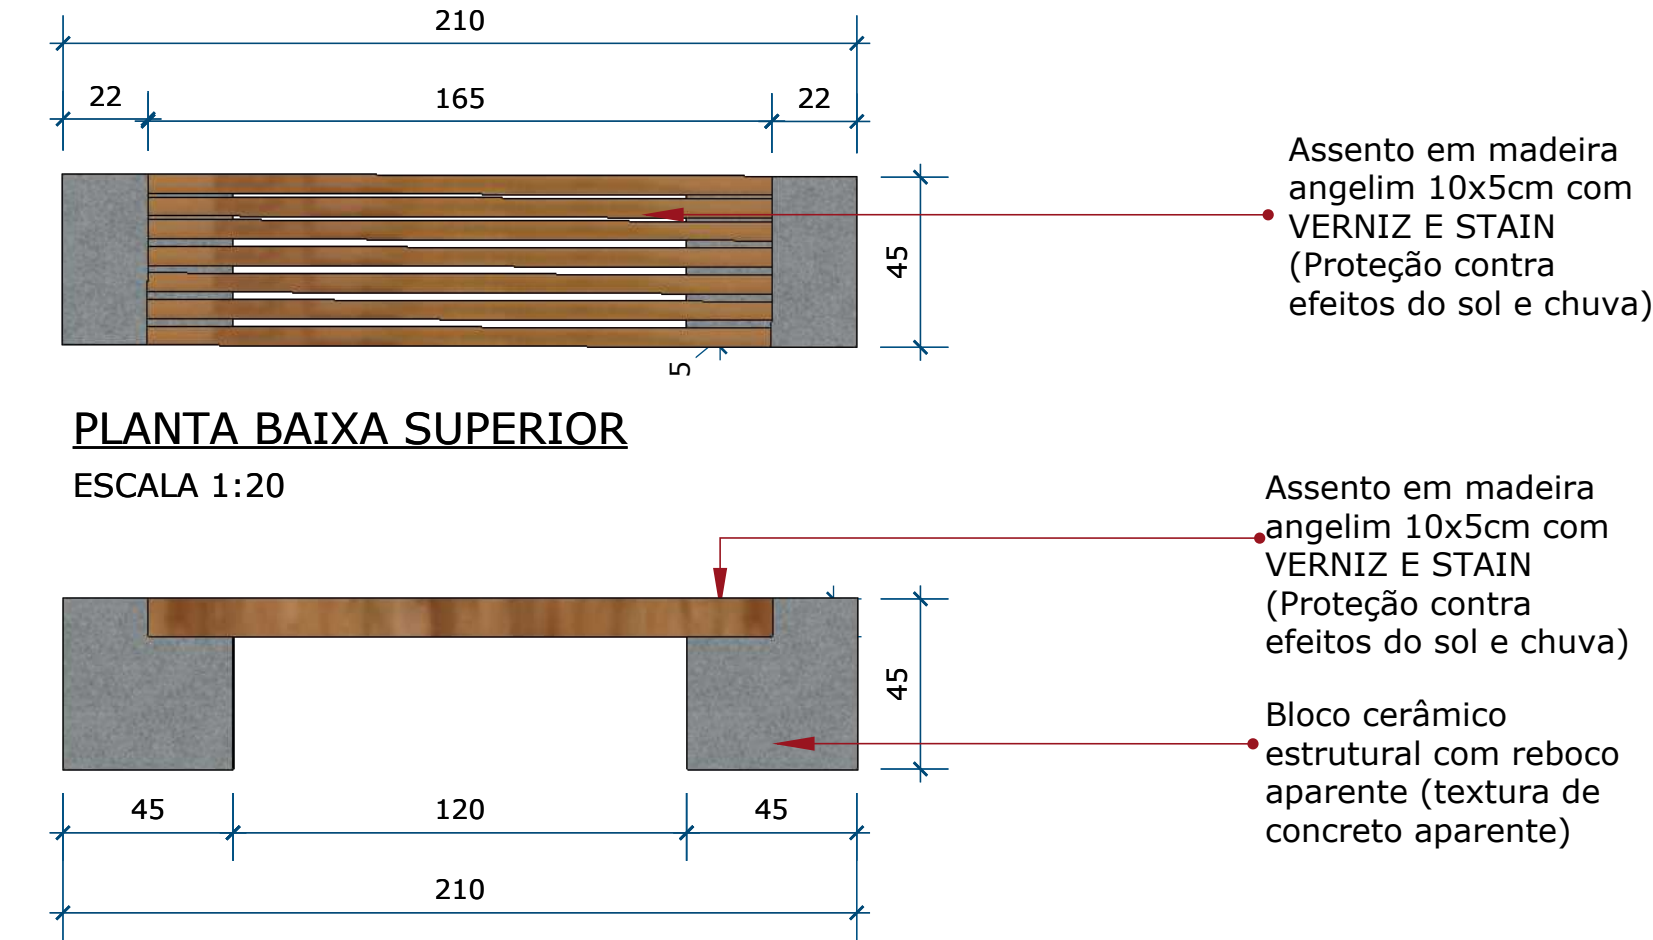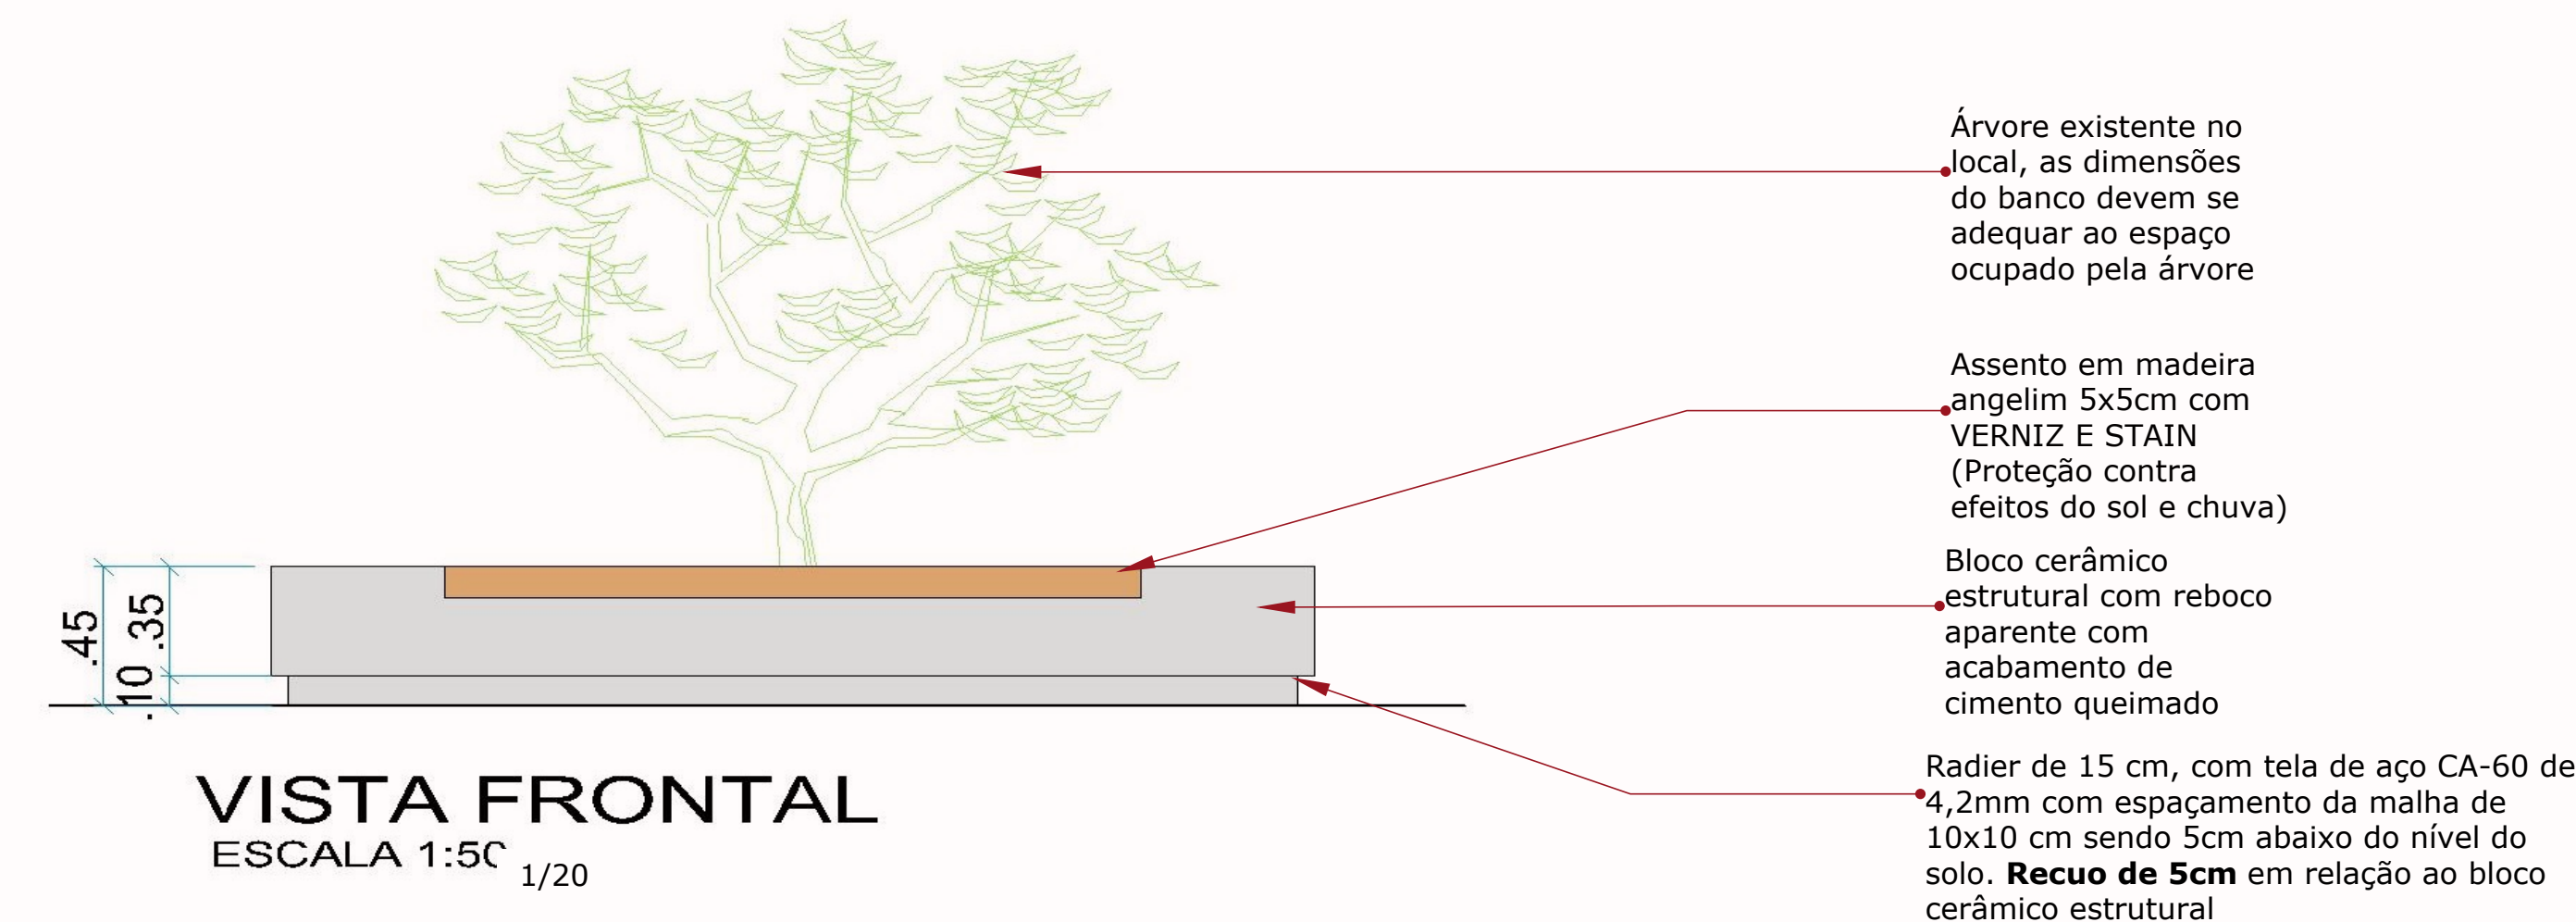


PERSPECTIVA
PADRÃO DE BANCO PARA O
SETOR 01 E SETOR 02

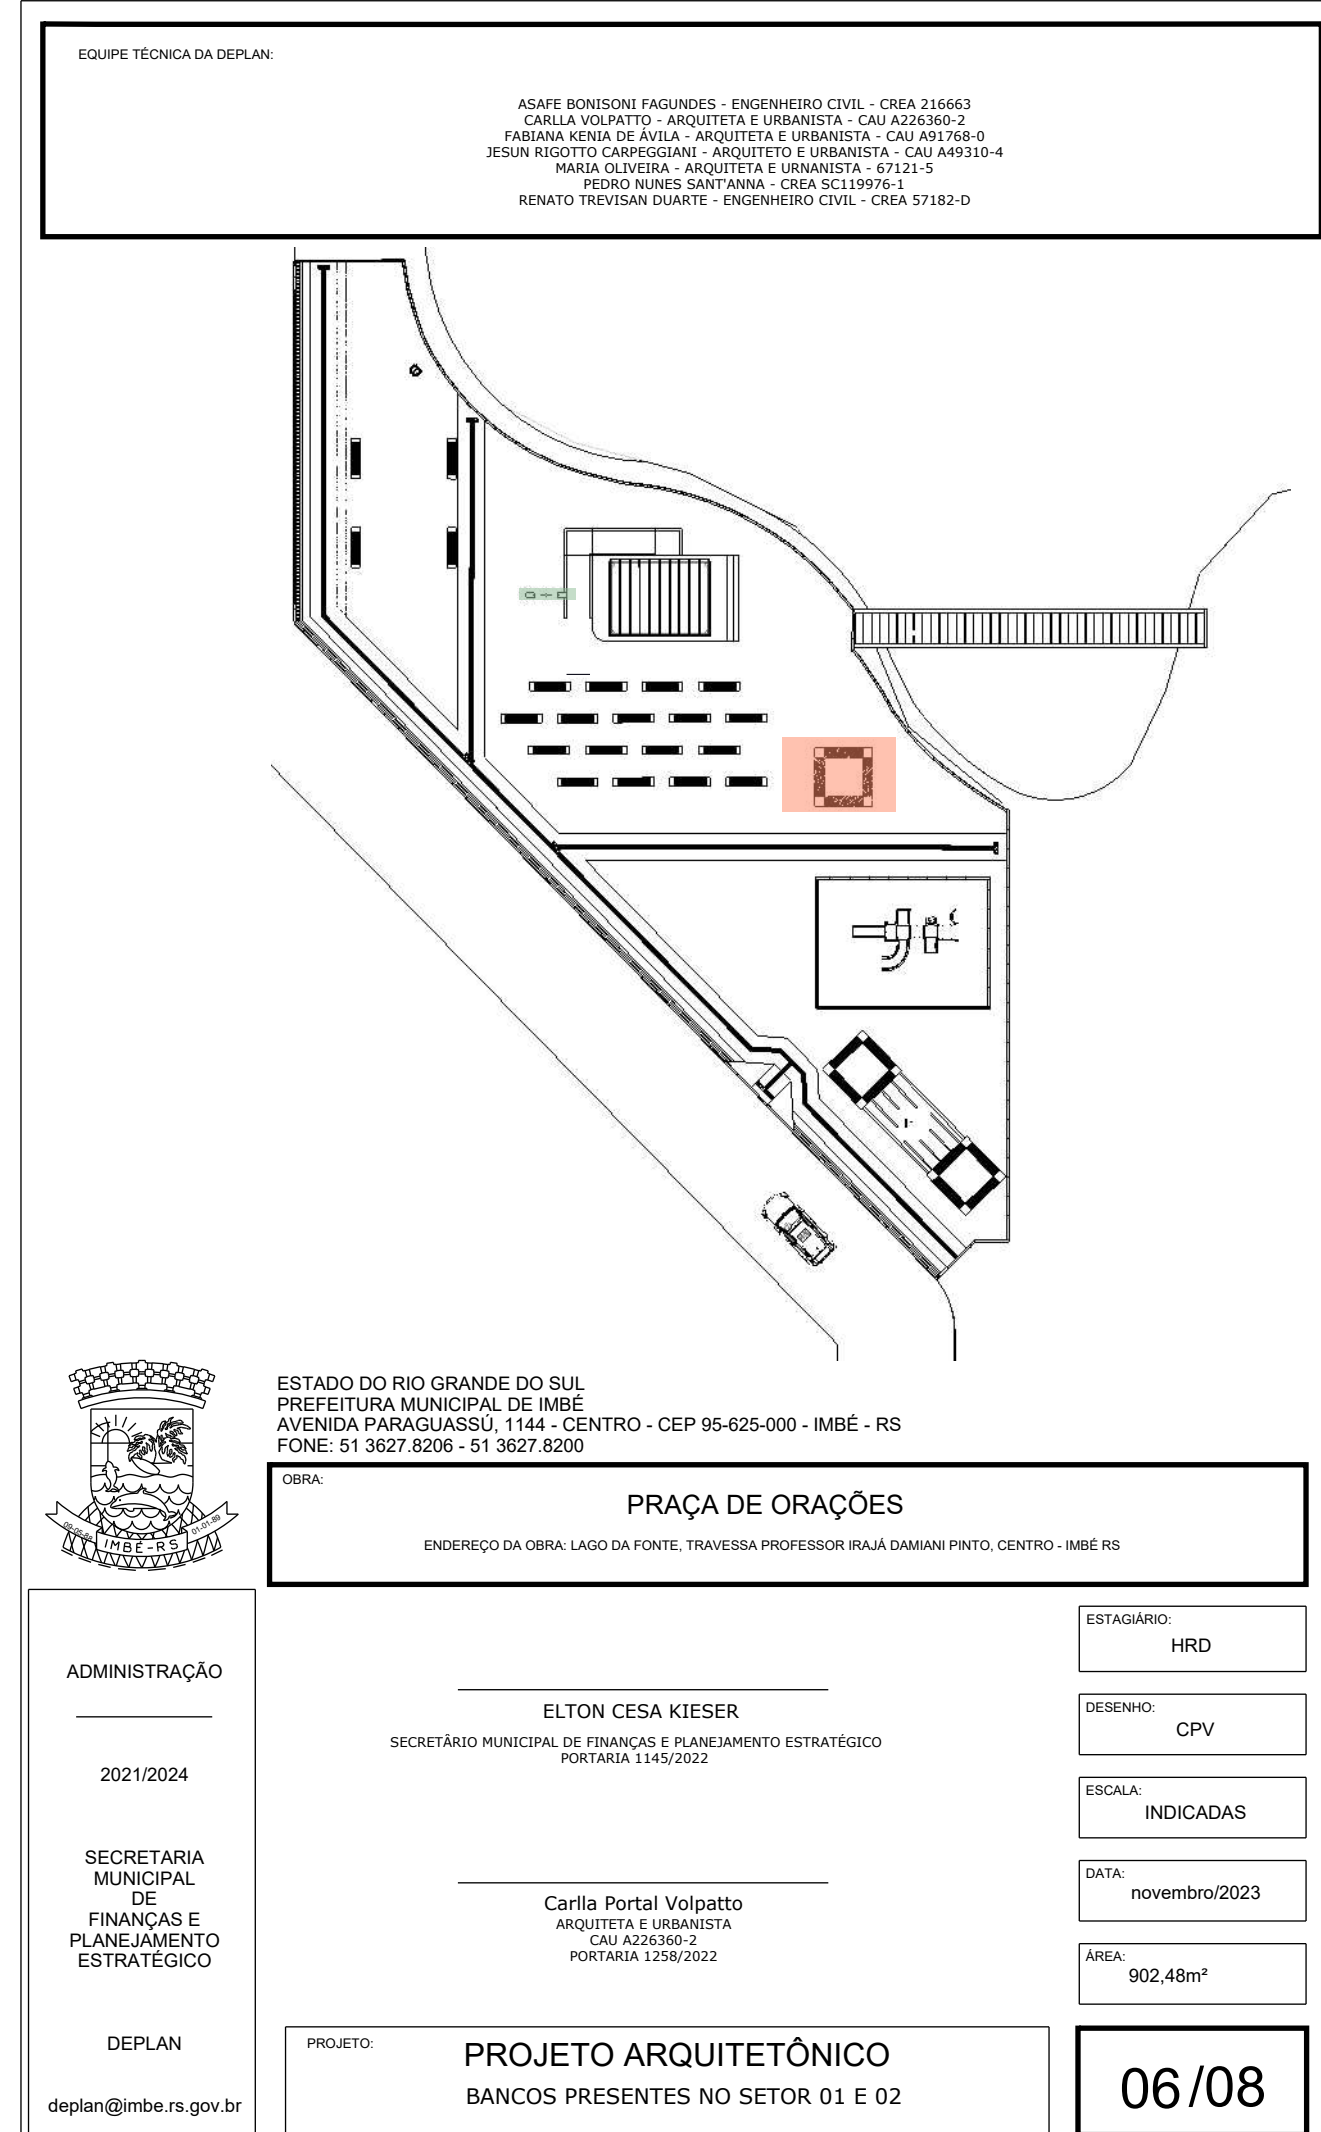


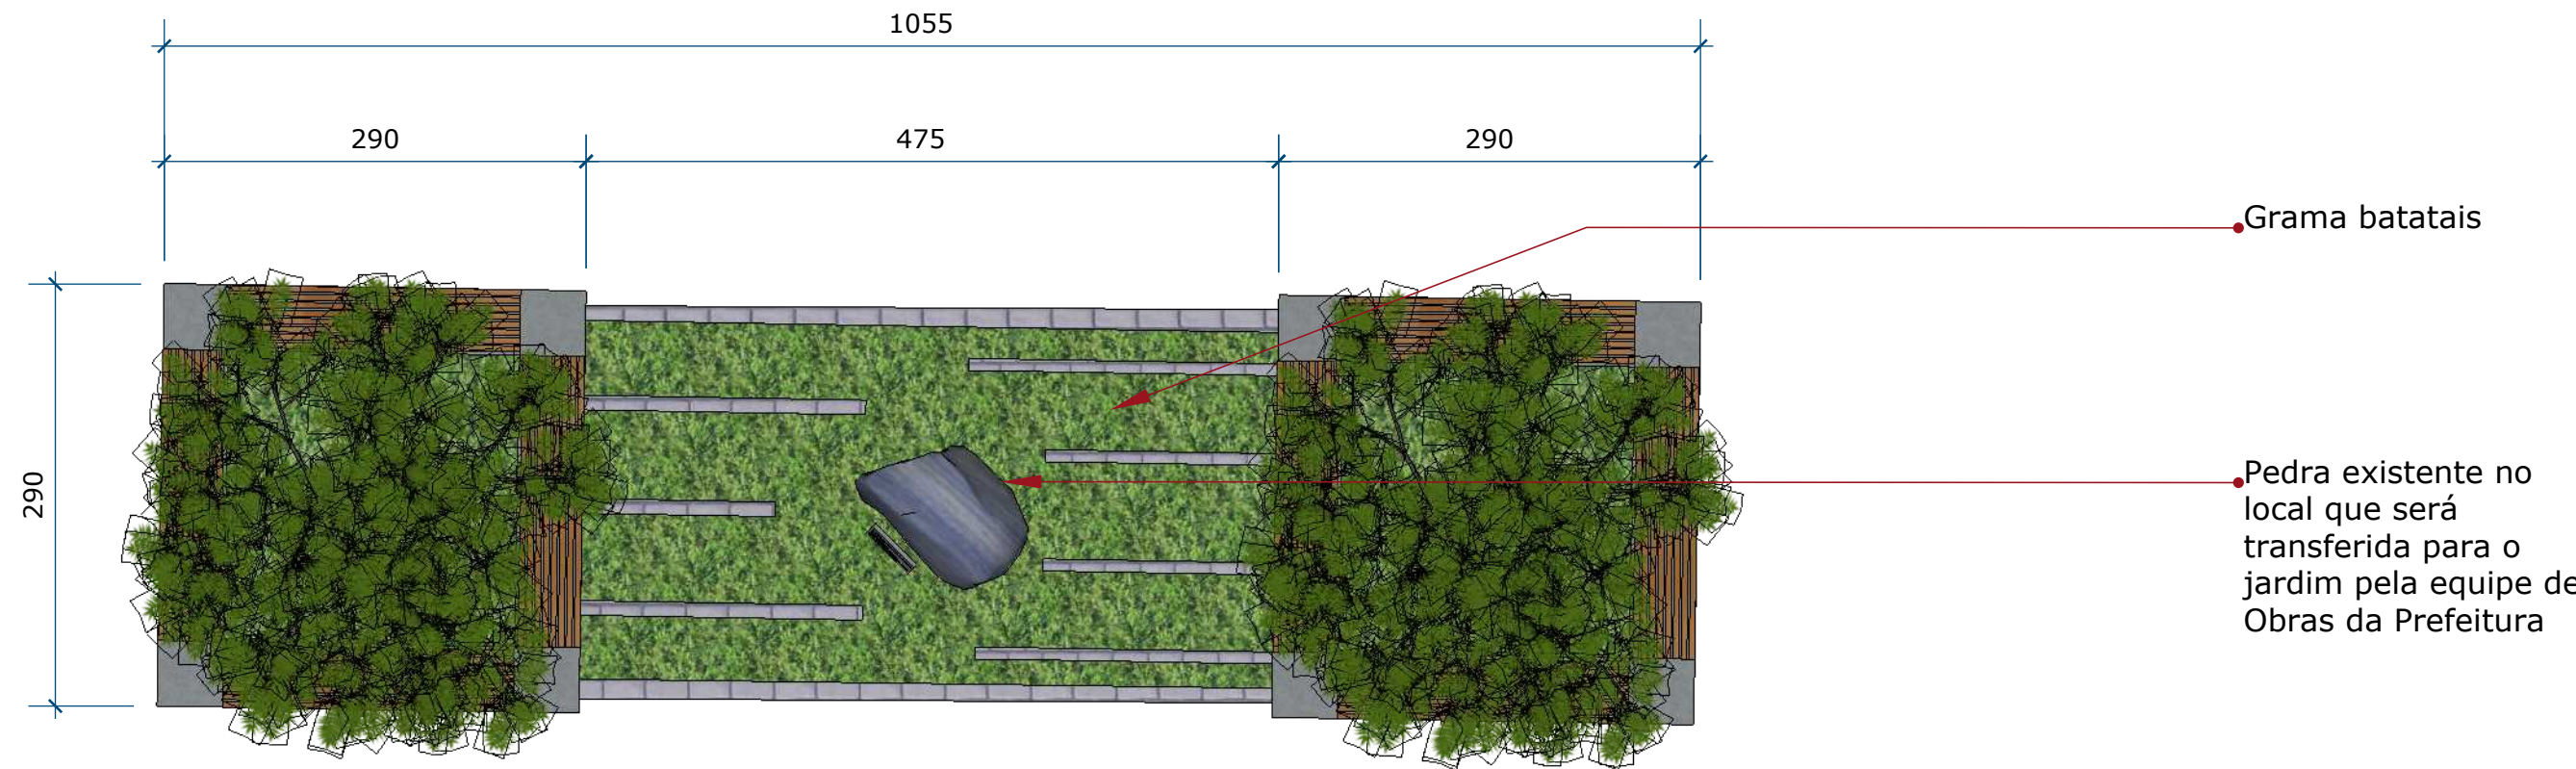

PLANTA BAIXA SUPERIOR
ESCALA 1:50

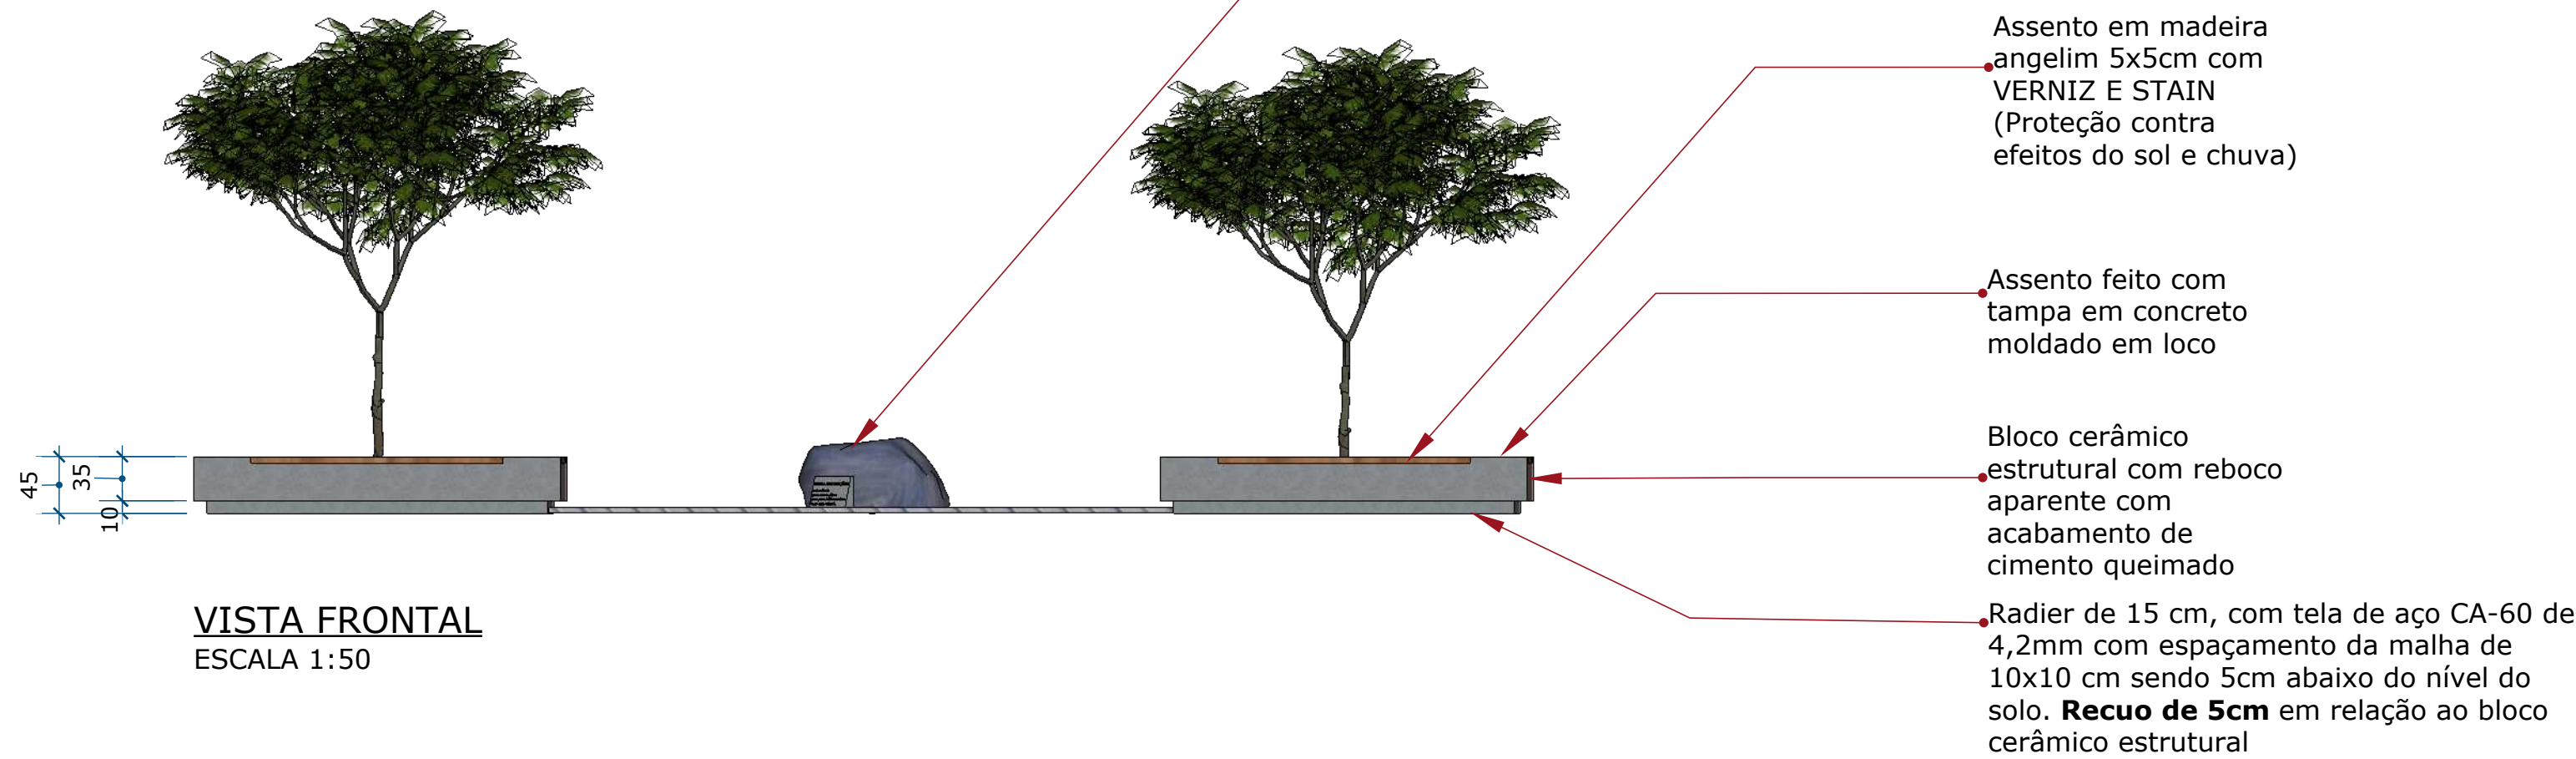

DETALHAMENTO BANCOS JARDIM COM PEDRA

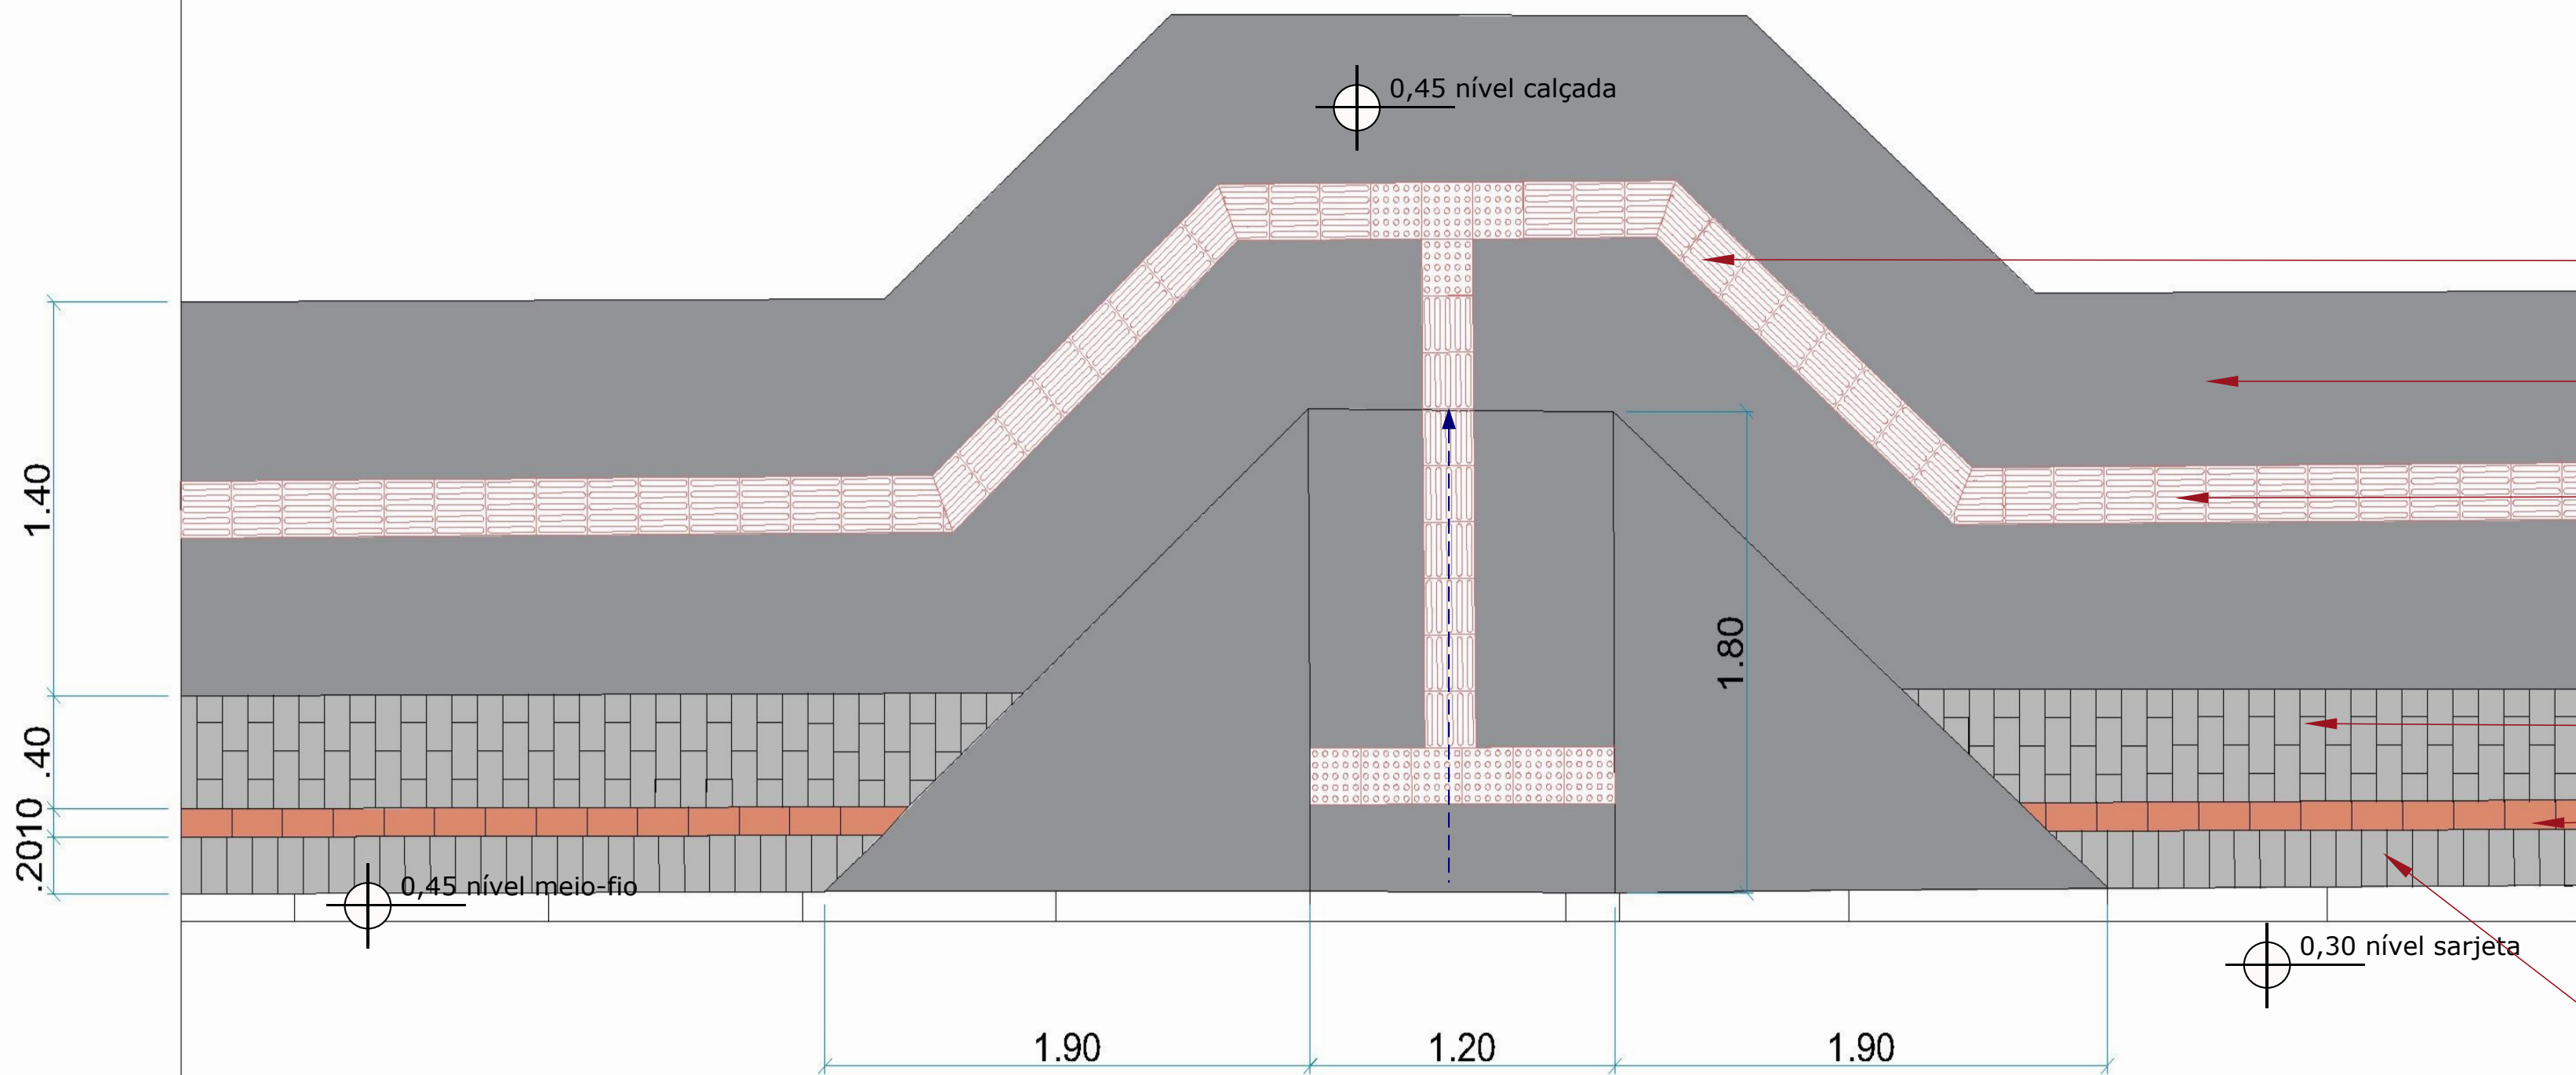

VISTA FRONTAL
ESCALA 1:50

- Piso tátil alerta cor terracota 20x20 cm
- Calçada em cimento alisado
- Piso tátil direcional cor terracota 20x20 cm
- Calçada em intertravado tipo holandês cor natural h=6cm - 35mpa
- Calçada em intertravado tipo holandês instalado horizontalmente cor terracota h=6cm - 35mpa
- intertravado tipo holandês instalado na vertical h=6cm - 35mpa



DETALHAMENTO RAMPA

ESTADO DO RIO GRANDE DO SUL

PREFEITURA MUNICIPAL DE IMBÉ

AVENIDA PARAGUASSU, 1144 - CENTRO - CEP 95-625-000 - IMBÉ - RS

FOFONE: 51 3627.8206 - 51 3627.8200

ESTABELECIDOR

HRD

DESENHADOR

CPV

ESCALA

INDICADAS

DATA

novembro/2023

ÁREA

902,48m²

PROJETO

PROJETO ARQUITETÔNICO

SETOR 03 - BANCOS COM PEDRA E RAMPA

08/08

AGARE BONISSONI FAGUNDES - ENGENHEIRO CIVIL - CREA 216663

CARLA VOLPATO - ARQUITETA E URBANISTA - CAU 422069-2

FABIANA VIEIRA DE AVELA - ARQUITETA E URBANISTA - CAU 401198-0

ROSAN RIGOTTO CARPAGNANO - ARQUITETA E URBANISTA - CAU 440534-4

PAULA OLIVEIRA - ARQUITETA E URBANISTA - CAU 2121-0

PEDRO THIERS SANT'ANNA - CREA 52139792-2

ROBERTO FREDERICO OLIVEIRA - ENGENHEIRO CIVIL - CREA 51182-0

ADMINISTRAÇÃO

2021/2024

SECRETARIA MUNICIPAL DE FINANÇAS E PLANEJAMENTO ESTRATÉGICO

DEPLAN

deplan@imbe.rs.gov.br

ELTON CESA KIESER

SECRETÁRIO MUNICIPAL DE FINANÇAS E PLANEJAMENTO ESTRATÉGICO

PORTARIA 1145/2022

Carla Portal Volpato

ARQUITETA E URBANISTA

CAU 422069-2

PORTARIA 1226/2022

PRACÇA DE ORAÇÕES

ENDEREÇO DA OBRA: LADO DA FONTE, TRAVESSA PROFESSOR RAJA DAMIANI PINTO, CENTRO - IMBÉ - RS