

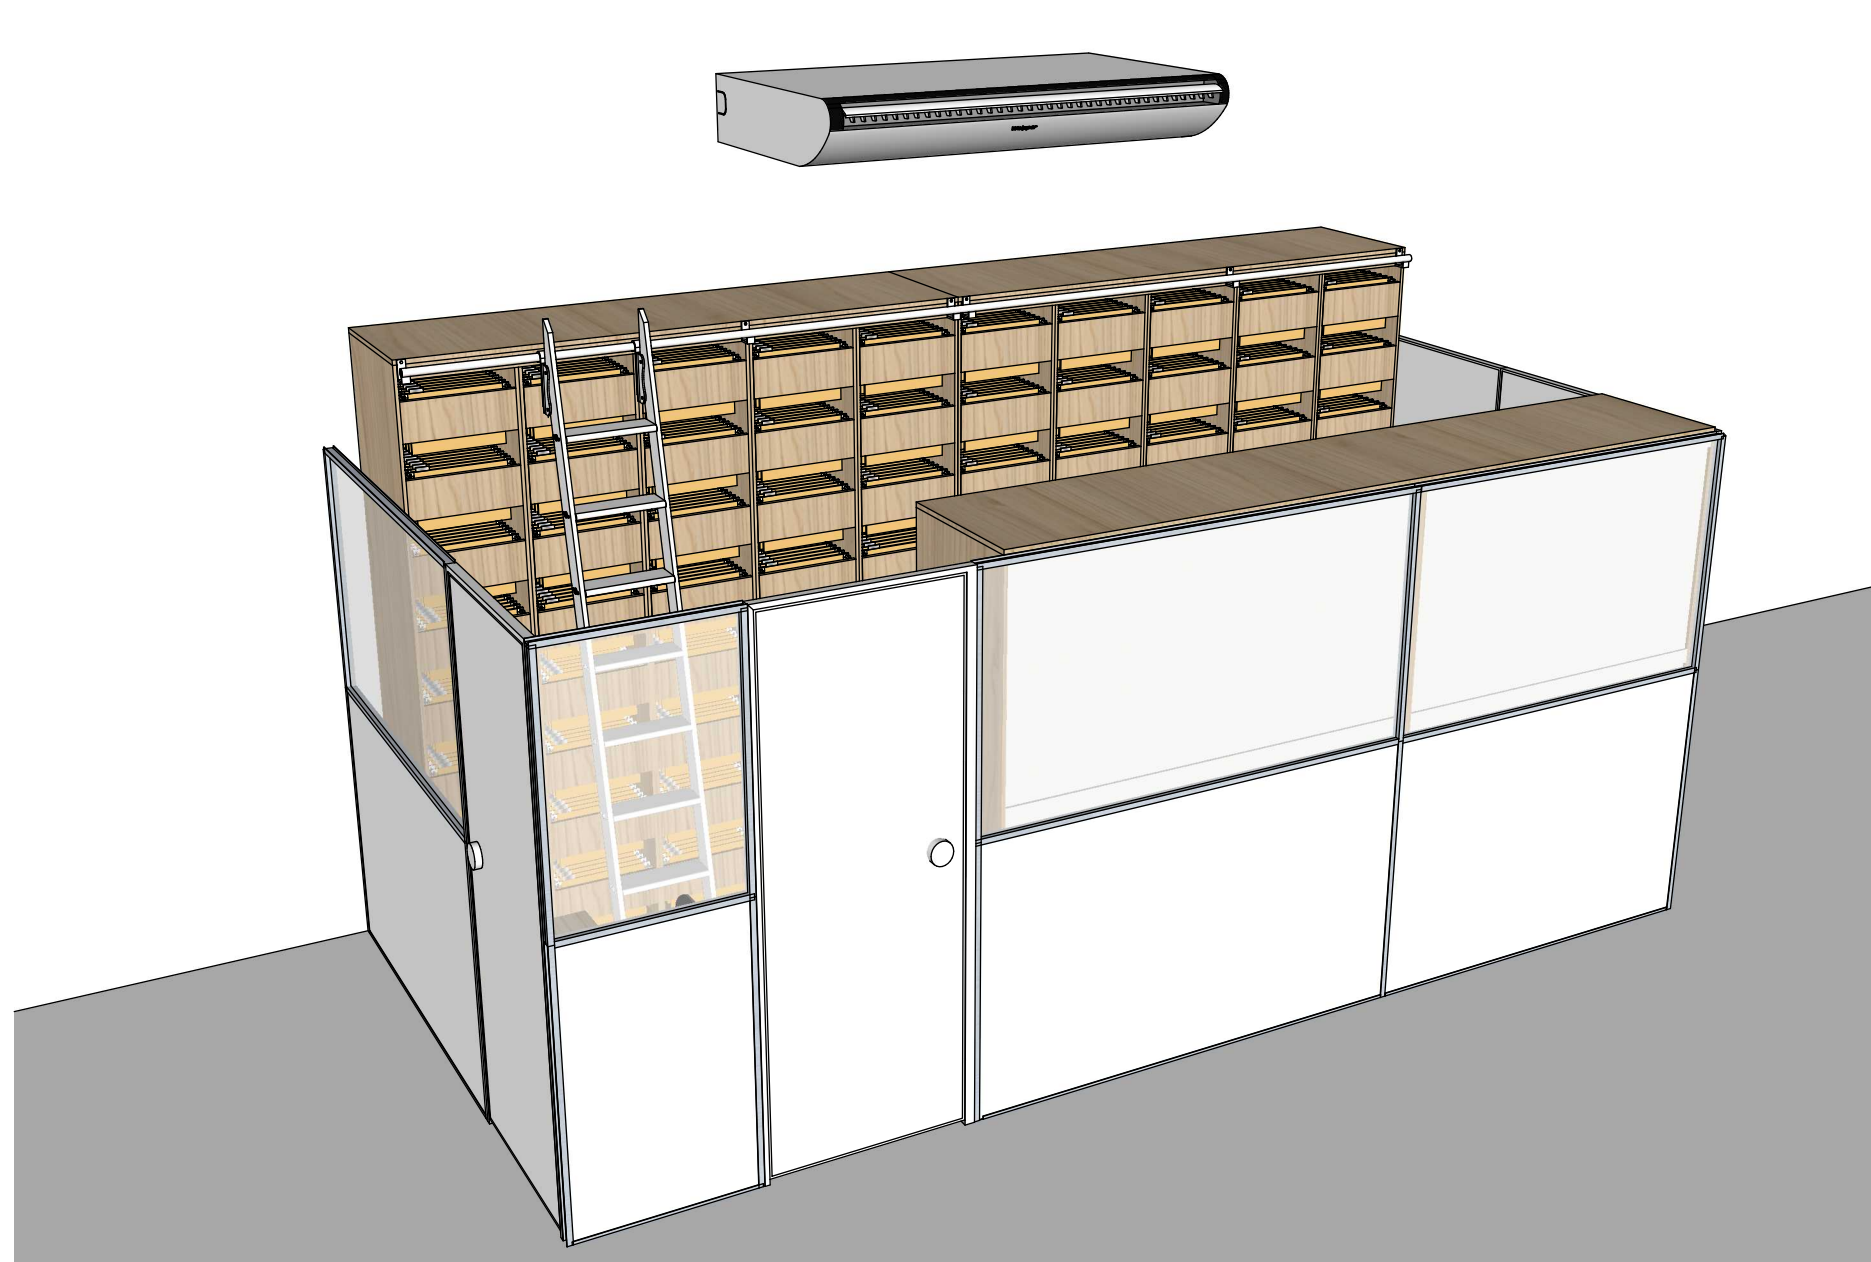
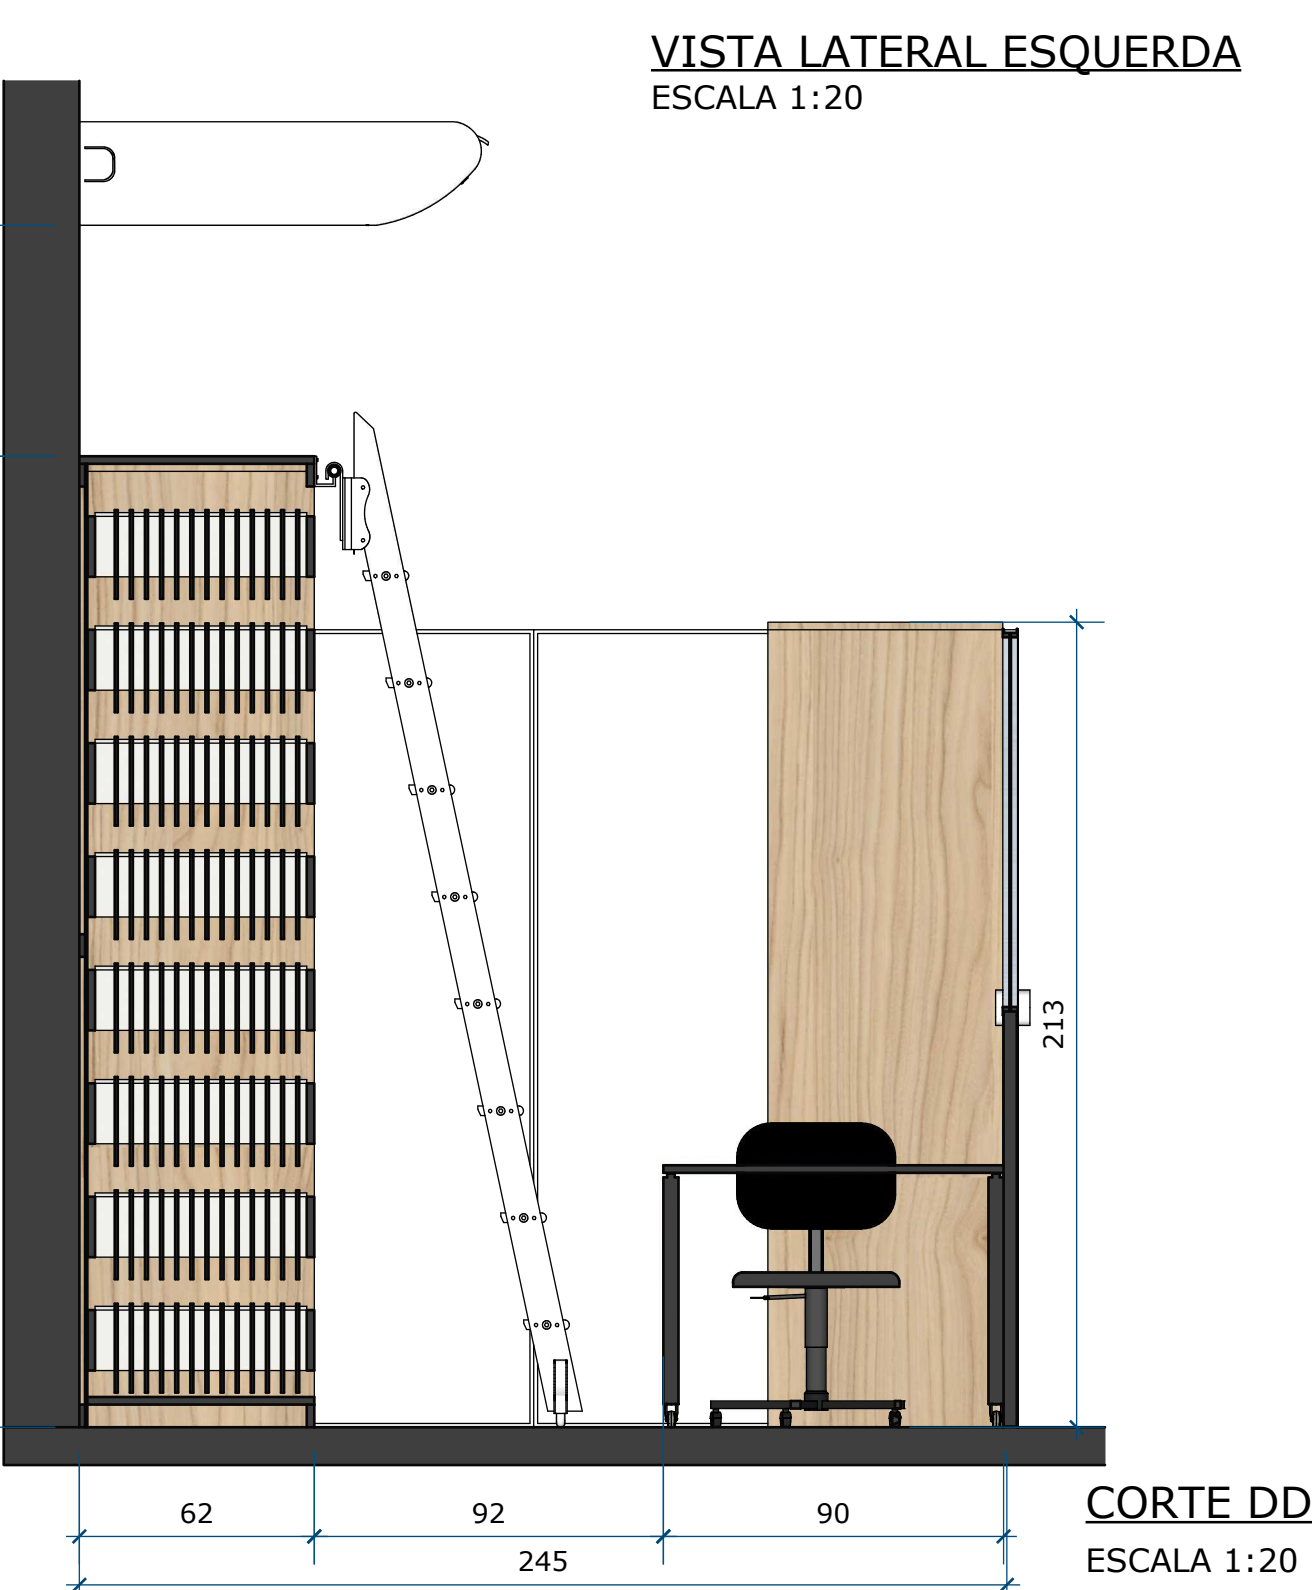
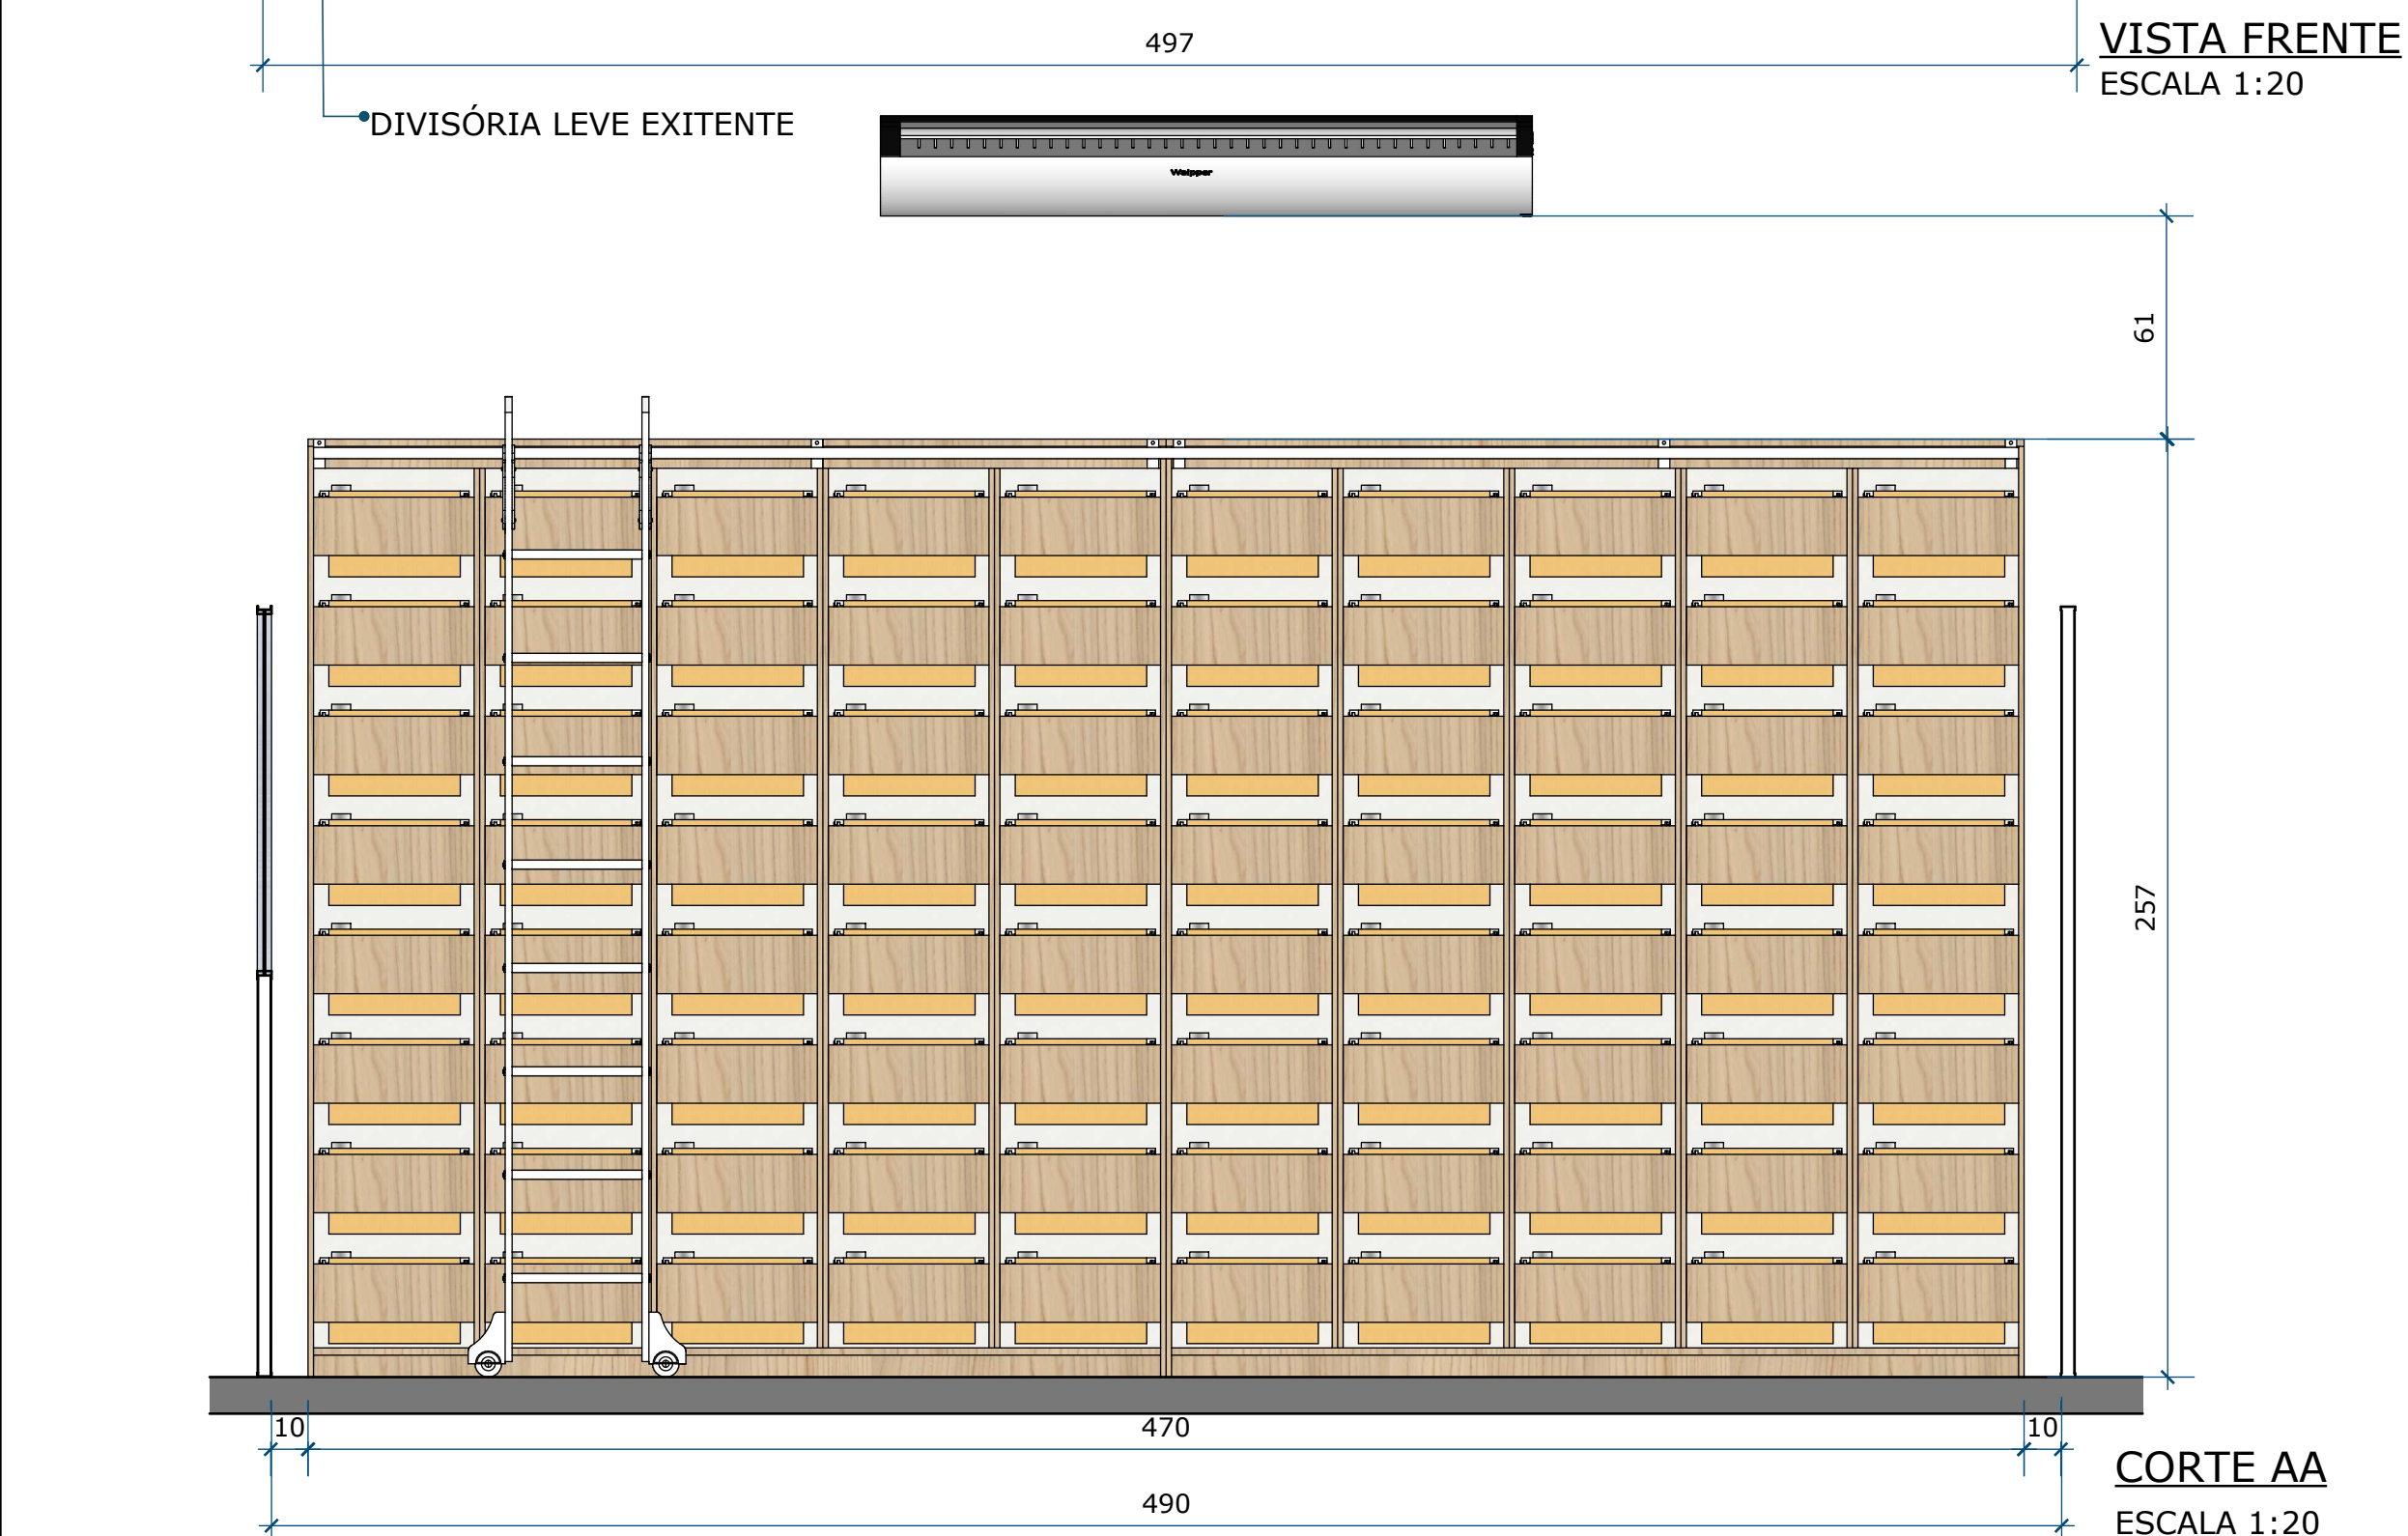
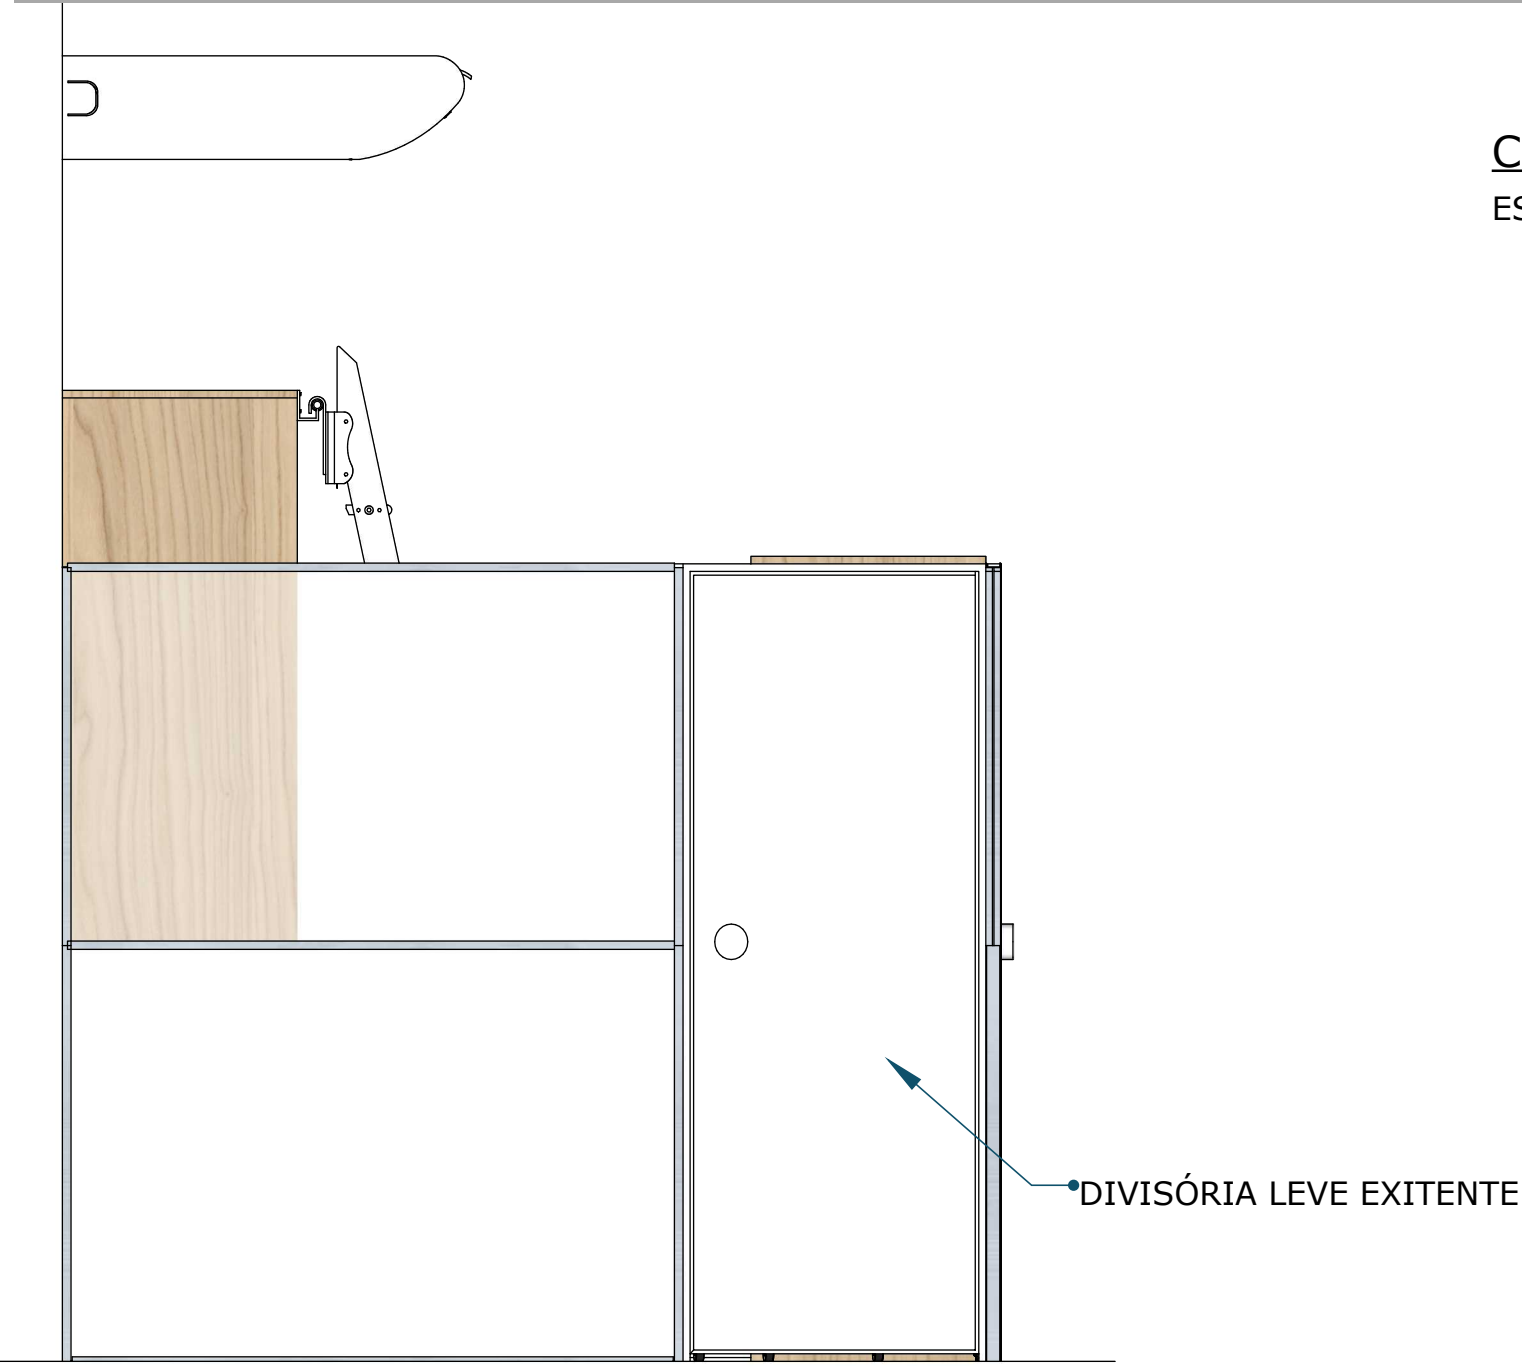
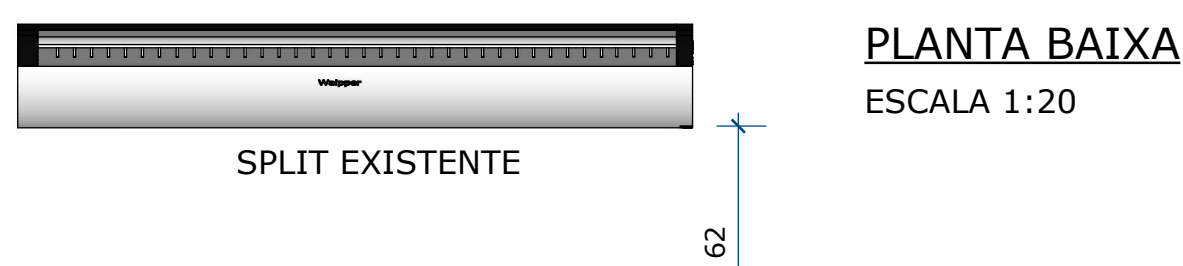


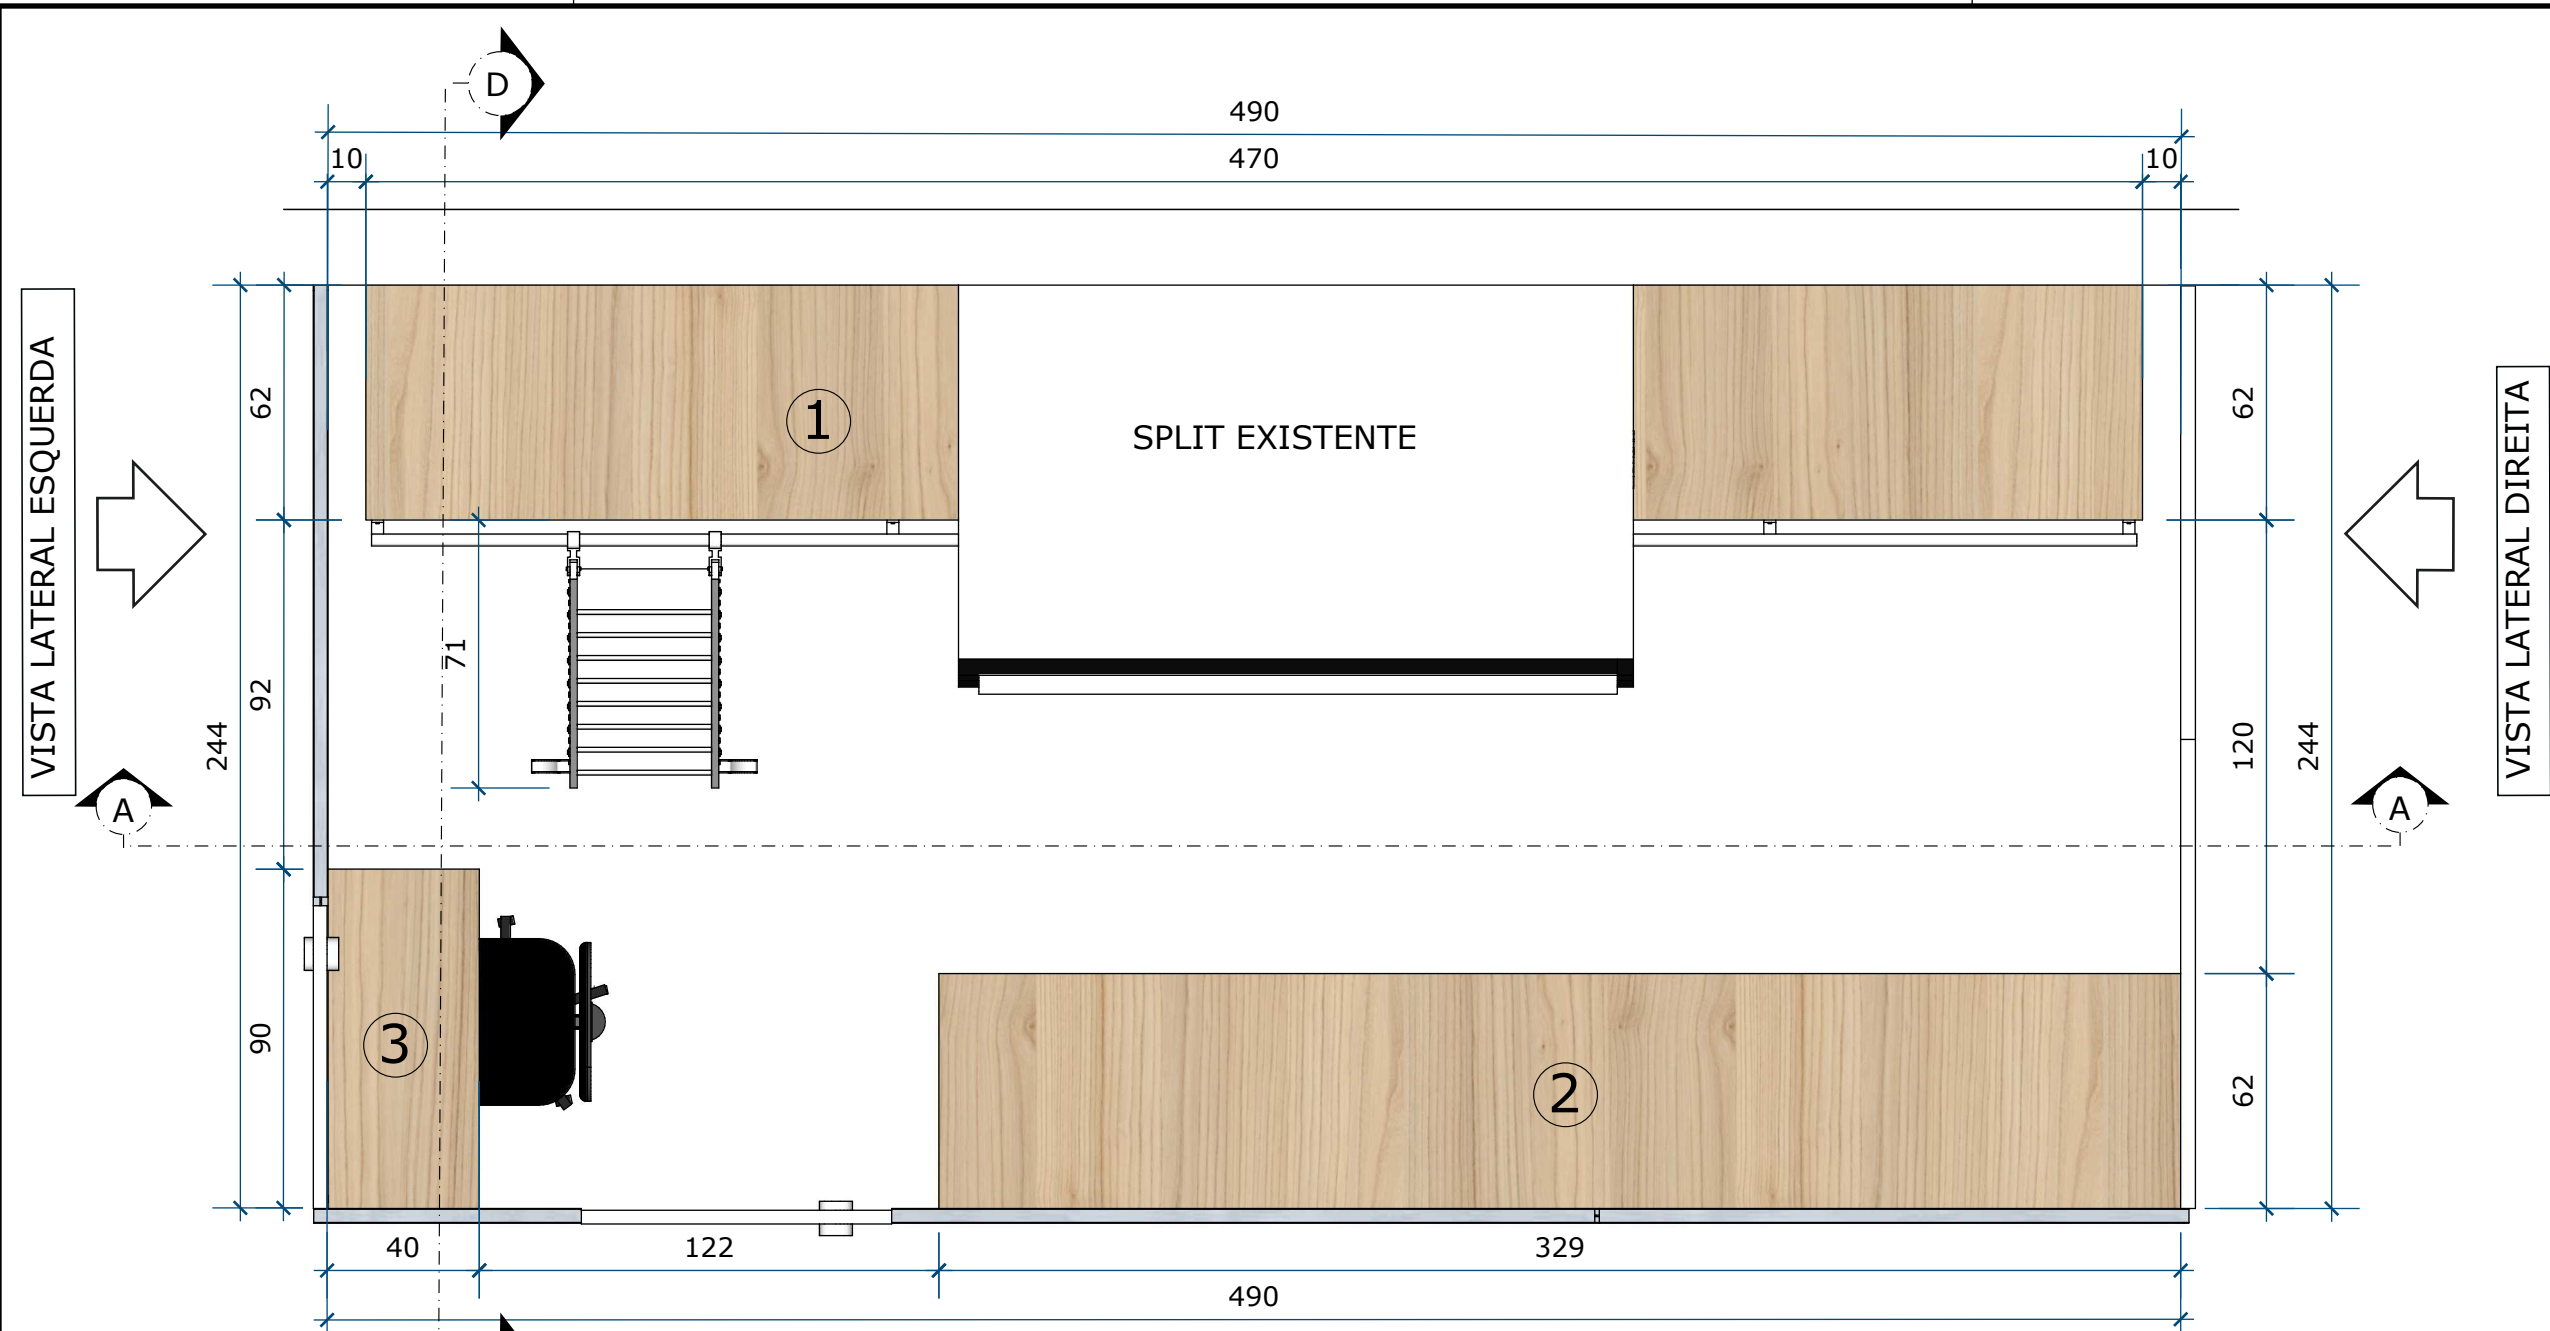

CROQUI 1
ESCALA 1:20

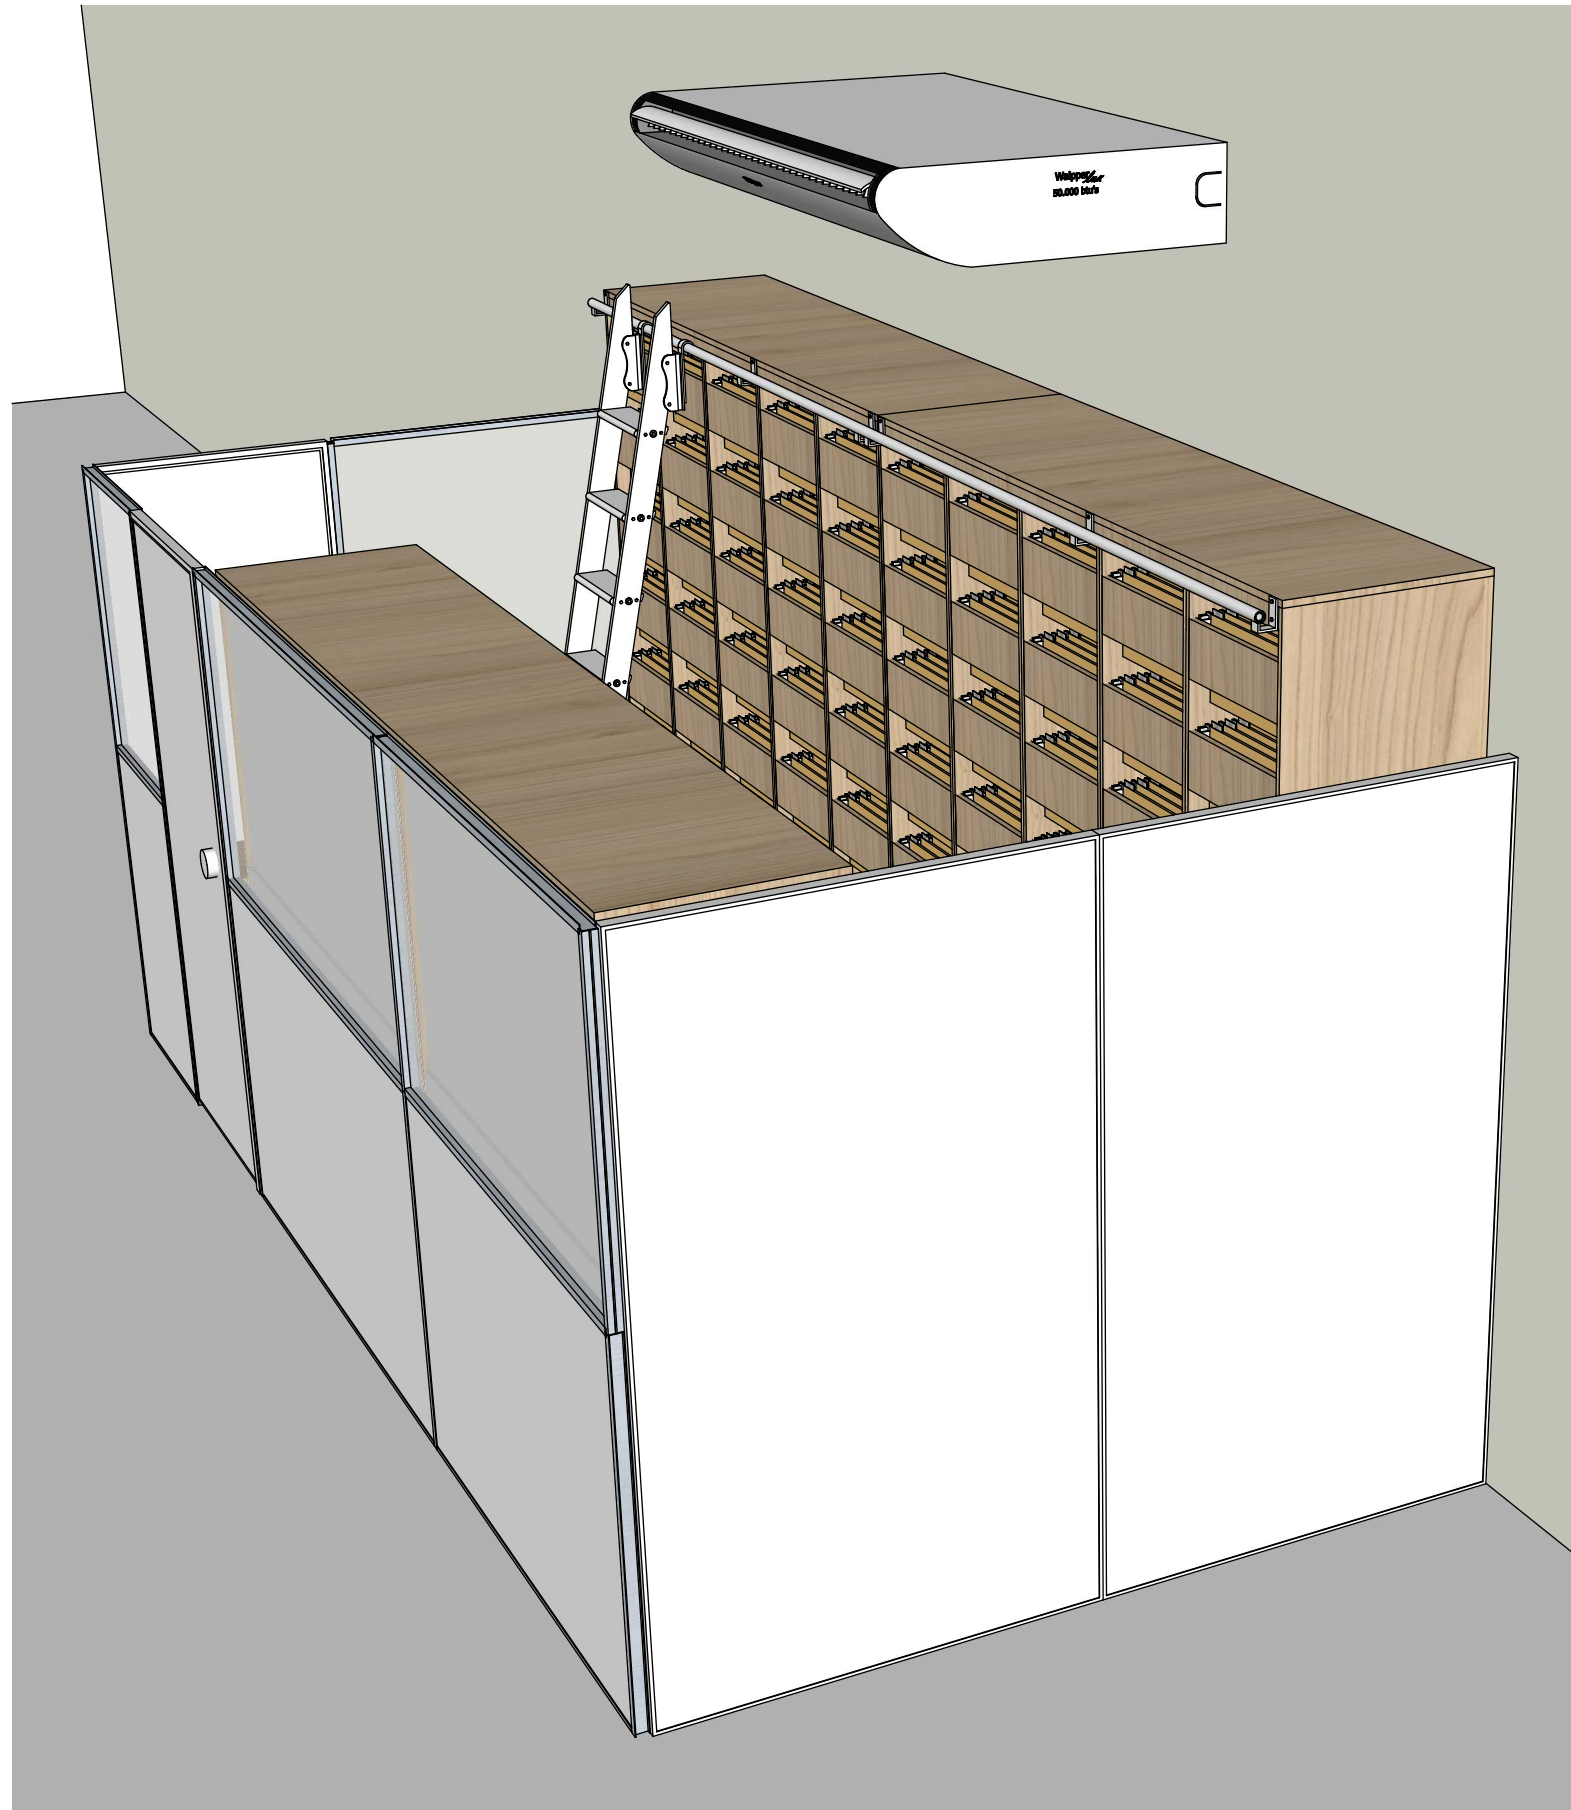

CROQUI 2
ESCALA 1:20

EQUIPE TÉCNICA DA DEPLAN:

ASAFE BONISONI FAGUNDES - ENGENHEIRO CIVIL - CREA 216663
CARLA VOLPATTI - ARQUITETA E URBANISTA - CAU A226360-2
FABIANA KENIA DE ÁVILA - ARQUITETA E URBANISTA - CAU A91768-0
JESUN RIGOTTO CARPEGGIANI - ARQUITETO E URBANISTA - CAU A49310-4
MARIA OLIVEIRA - ARQUITETA E URBANISTA - 67121-5
PEDRO NUNES SANT'ANNA - CREA SC119976-1
RENATO TREVISAN DUARTE - ENGENHEIRO CIVIL - CREA 57182-D



ESTADO DO RIO GRANDE DO SUL
PREFEITURA MUNICIPAL DE IMBÉ
AVENIDA PARAGUASSU, 1043 - CENTRO - CEP 95-625-000 - IMBÉ - RS
FONE: 51 3627.8206 - 51 3627.8200

OBRA: **PROJETO SALA DOCUMENTAL RECURSOS HUMANOS**

PROCESSO Nº 7.702/2022

ENDEREÇO: AVENIDA PARAGUASSU, 1017 - BARRIO CENTRO - IMBÉ - RS

ADMINISTRAÇÃO

2021/2024

SECRETARIA
MUNICIPAL
DE
FINANÇAS E
PLANEJAMENTO
ESTRATÉGICO

DEPLAN
deplan@imbe.rs.gov.br

ELTON CESA KIESER
SECRETÁRIO MUNICIPAL DE FINANÇAS E PLANEJAMENTO ESTRATÉGICO
PORTARIA 1145/2022

FABIANA KENIA DE ÁVILA
ARQUITETA E URBANISTA
CAU A91768-0
PORTARIA 107/2014

PROJETO: **PROJETO DE MOBILIÁRIO**
PLANTA BAIXA HUMANIZADA - PL. TÉCNICA - CORTES - ELEVACOES - 3D

ESTAGIÁRIO:

HRD

DESENHO:

FKA

ESCALA:

INDICADAS

DATA:


outubro2023

ÁREA:

12,15m²

FRANCA:


01/08

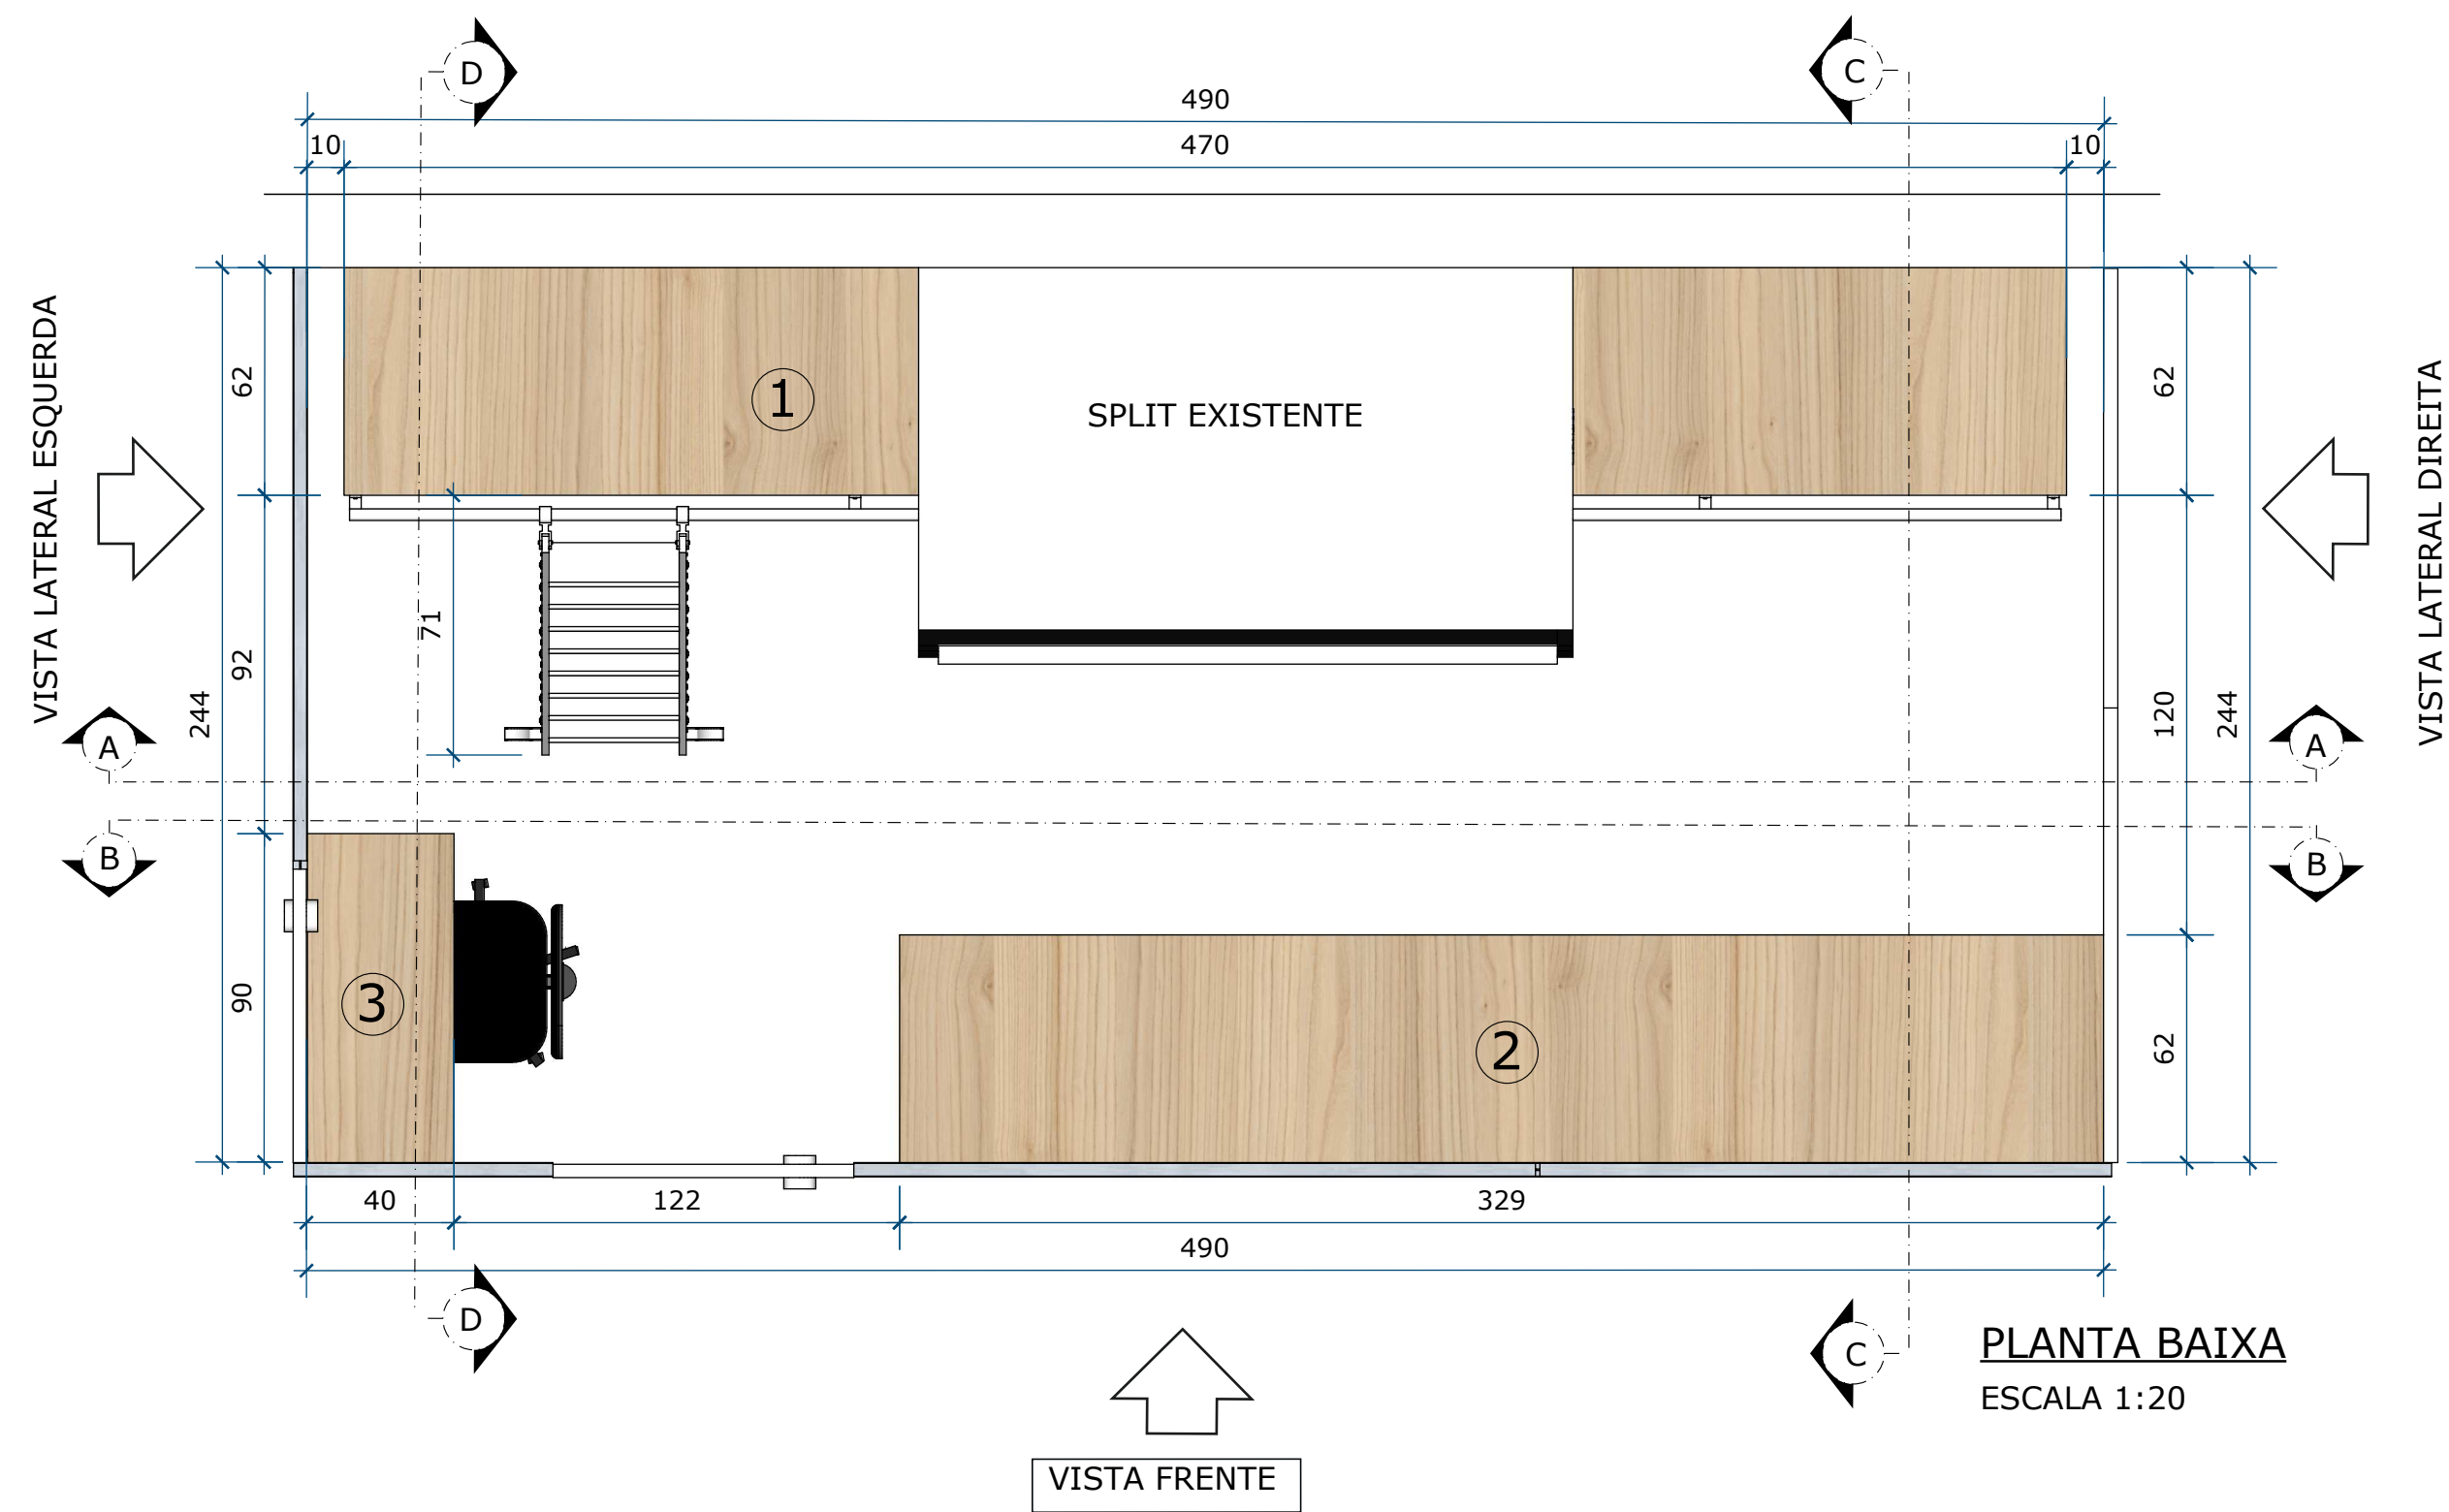


PLANTA BAIXA
ESCALA 1:20



CORTE BB
ESCALA 1:20

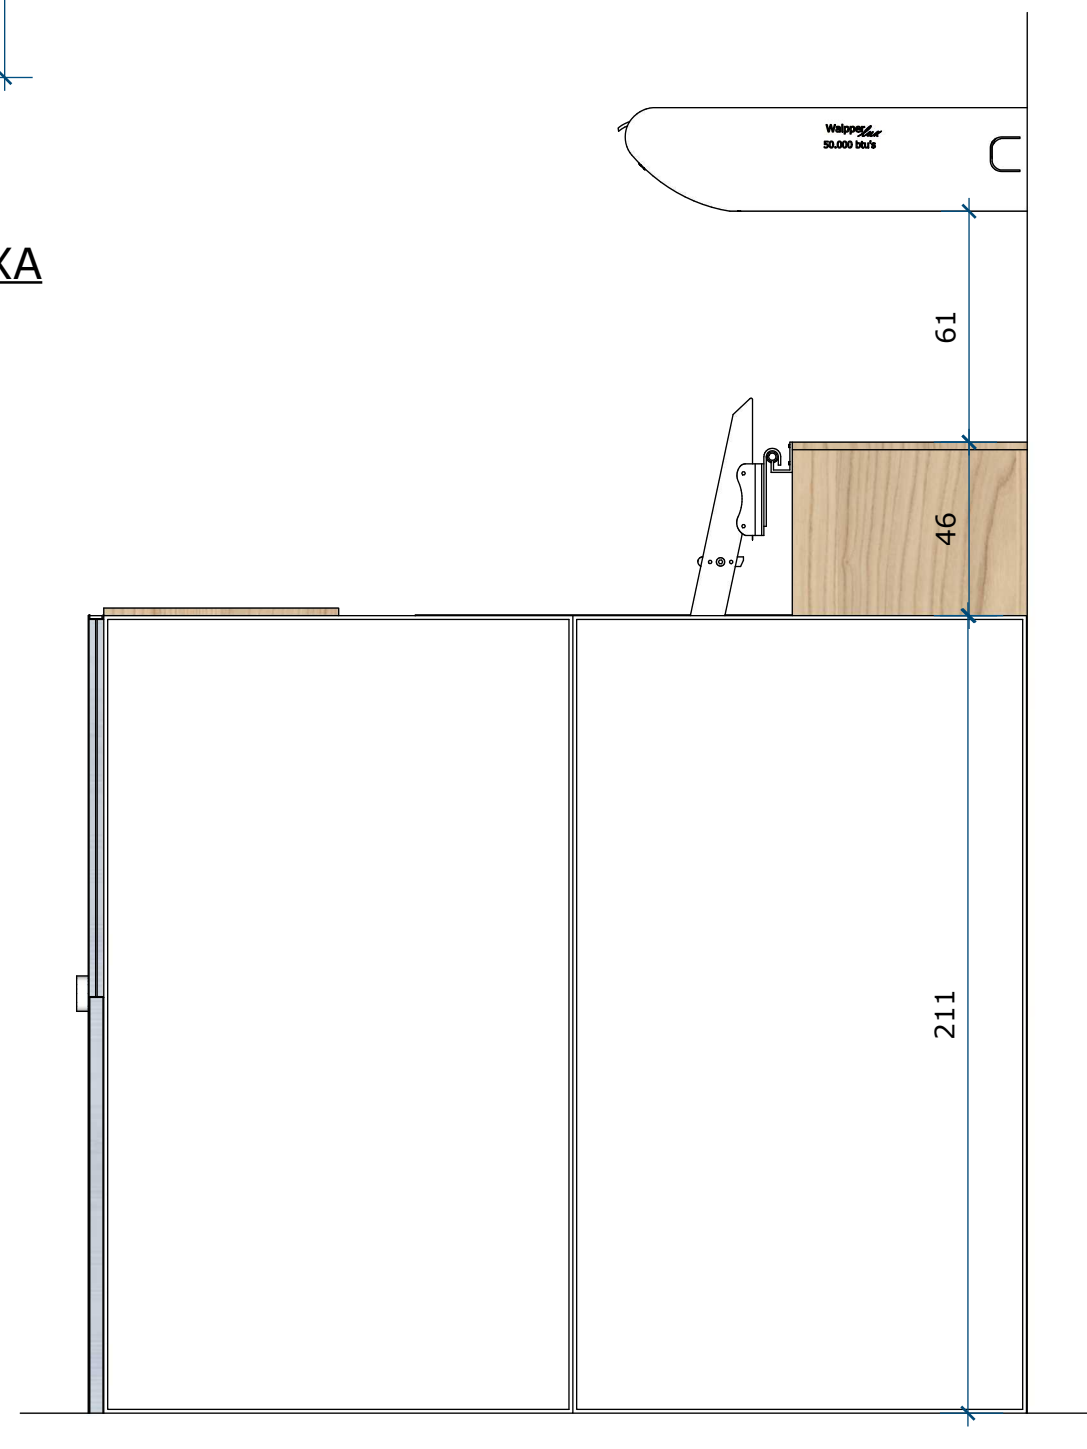

VISTA LATERAL DIREITA
ESCALA 1:20

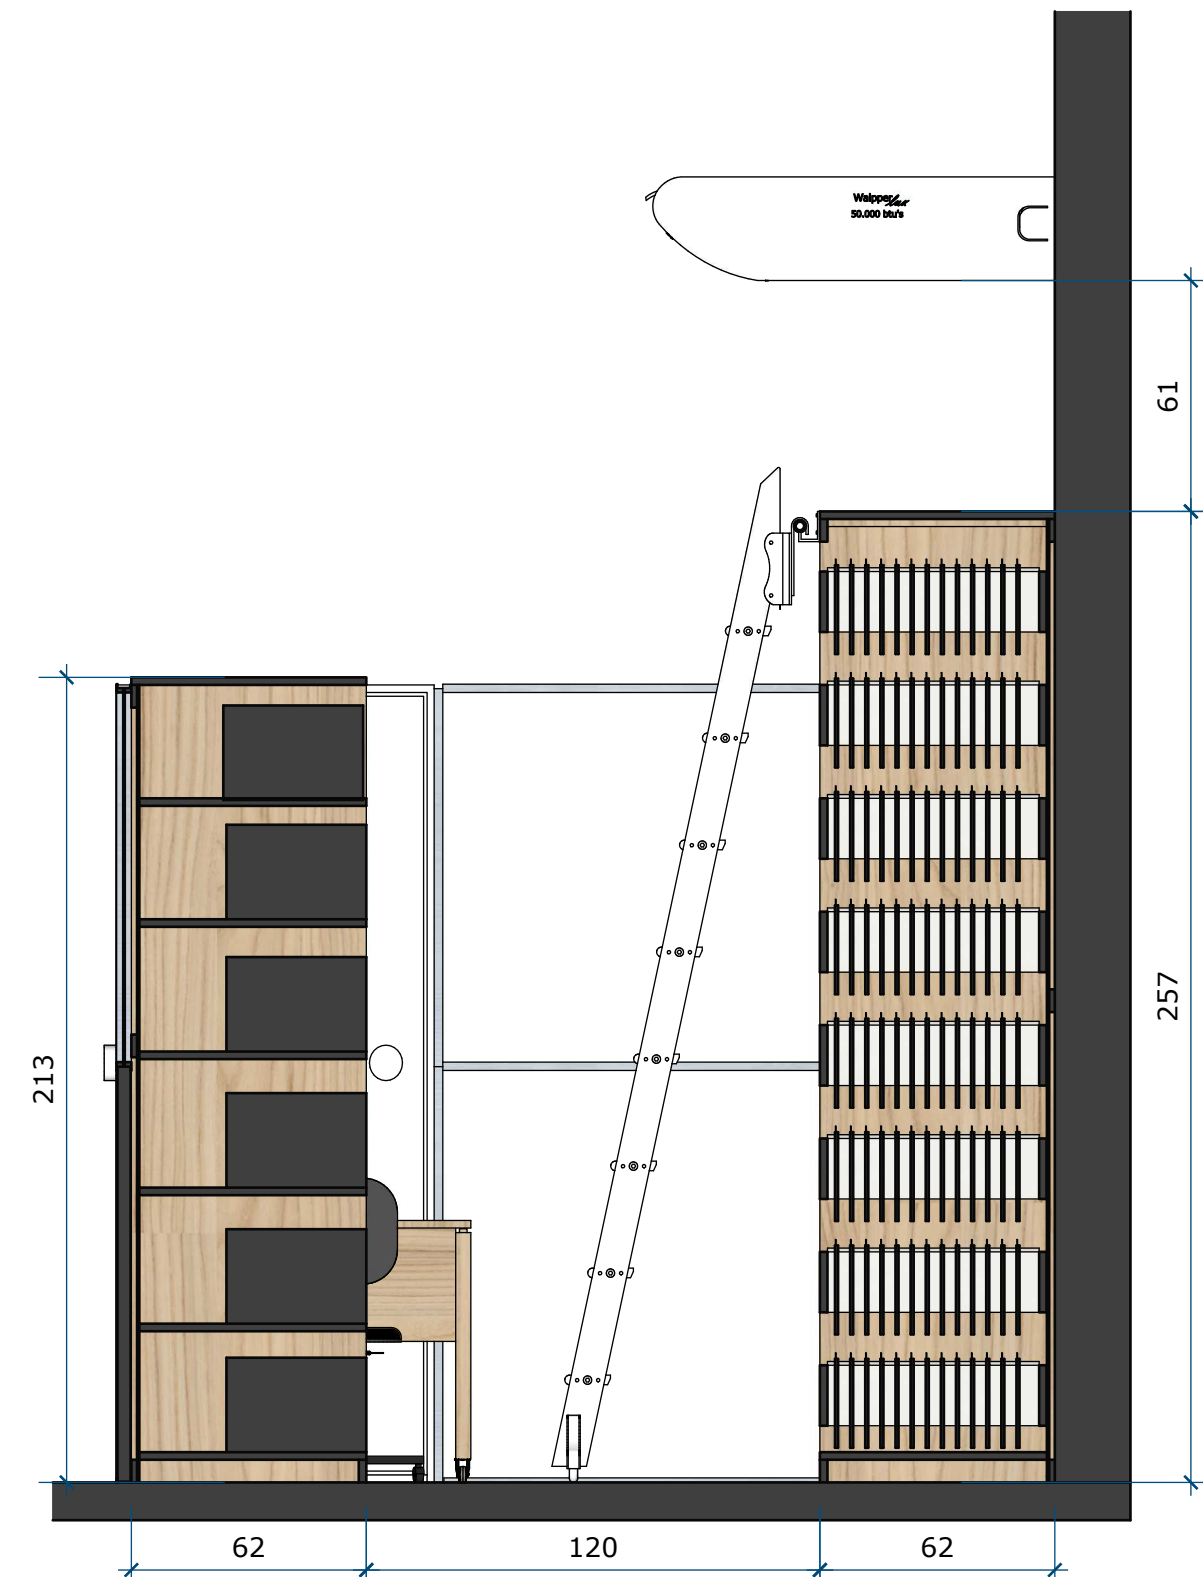

CORTE CC
ESCALA 1:20



CROQUI 7
ESCALA 1:20

EQUIPE TÉCNICA DA DEPLAN:
ASAFE BONISONI FAGUNDES - ENGENHEIRO CIVIL - CREA 216663
CARLLA VOLPATTI - ARQUITETA E URBANISTA - CAU A226360-2
FABIANA KENIA DE ÁVILA - ARQUITETA E URBANISTA - CAU A91768-0
JESUN RIGOTTO CARPEGIANI - ARQUITETO E URBANISTA - CAU A49310-4
MARIA OLIVEIRA - ARQUITETA E URBANISTA - 67121-5
PEDRO NUNES SANT'ANNA - CREA SC119976-1
RENATO TREVISAN DUARTE - ENGENHEIRO CIVIL - CREA 57182-D




CROQUI 5
ESCALA 1:20



CROQUI 6
ESCALA 1:20



CROQUI 3
ESCALA 1:20

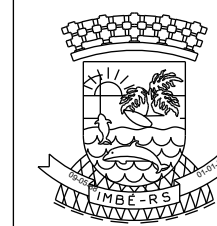

ESTADO DO RIO GRANDE DO SUL
PREFEITURA MUNICIPAL DE IMBÉ
AVENIDA PARAGUASSU, 1042 - CENTRO - CEP 95-625-000 - IMBÉ - RS
FONE: 51 3627-8206 - 51 3627-8200

OBRA: **PROJETO SALA DOCUMENTAL RECURSOS HUMANOS**
PROCESSO Nº 7.702/2022
ENDEREÇO: AVENIDA PARAGUASSU, 1017 - BARRIO CENTRO - IMBÉ - RS

ADMINISTRAÇÃO
2021/2024
SECRETARIA MUNICIPAL DE FINANÇAS E PLANEJAMENTO ESTRATÉGICO
DEPLAN
deplan@imbe.rs.gov.br

ELTON CESA KIESER
SECRETÁRIO MUNICIPAL DE FINANÇAS E PLANEJAMENTO ESTRATÉGICO
PORTARIA 1145/2022

FABIANA KENIA DE ÁVILA
ARQUITETA E URBANISTA
CAU A91768-0
PORTARIA 087/2014

PROJETO: **PROJETO DE MOBILIÁRIO**
PLANTA BAIXA HUMANIZADA - PL. TÉCNICA - CORTES - ELEVACÕES - 3D


ESTAGIÁRIO: **HRD**
DESENHO: **FKA**
ESCALA: **INDICADAS**
DATA: **outubro 2023**
ÁREA: **12,15m²**
FRANCO: **02/08**

MOBILIÁRIO 1

ESCALA 1:20


Armário arquivo com caixa MDF Guararapes 18mm, cor Bilbao ou similar. As gavetas para colocação das pastas suspensas, as frentes em MDF Guararapes 18mm, cor Bilbao ou similar e as 3 laterais em MDF Guararapes 18mm, cor Maxi Branco ou similar. Sistema de abertura das gavetas com corredeiras telescópicas com amortecimento e haste guia em alumínio, comprimento 60cm. Para fixação das pastas suspensas será usado perfil de alumínio em "U". Escada em madeira maciça fixada em trilho deslizante em tubo de aço cromado e rodízios com trava. O movimento horizontal é feito por meio de roldanas apoiadas em trilhos na parte superior e em rodízios 5/16" no piso. Texturas e ferragens especificadas em legenda.

* As medidas devem ser conferidas no local

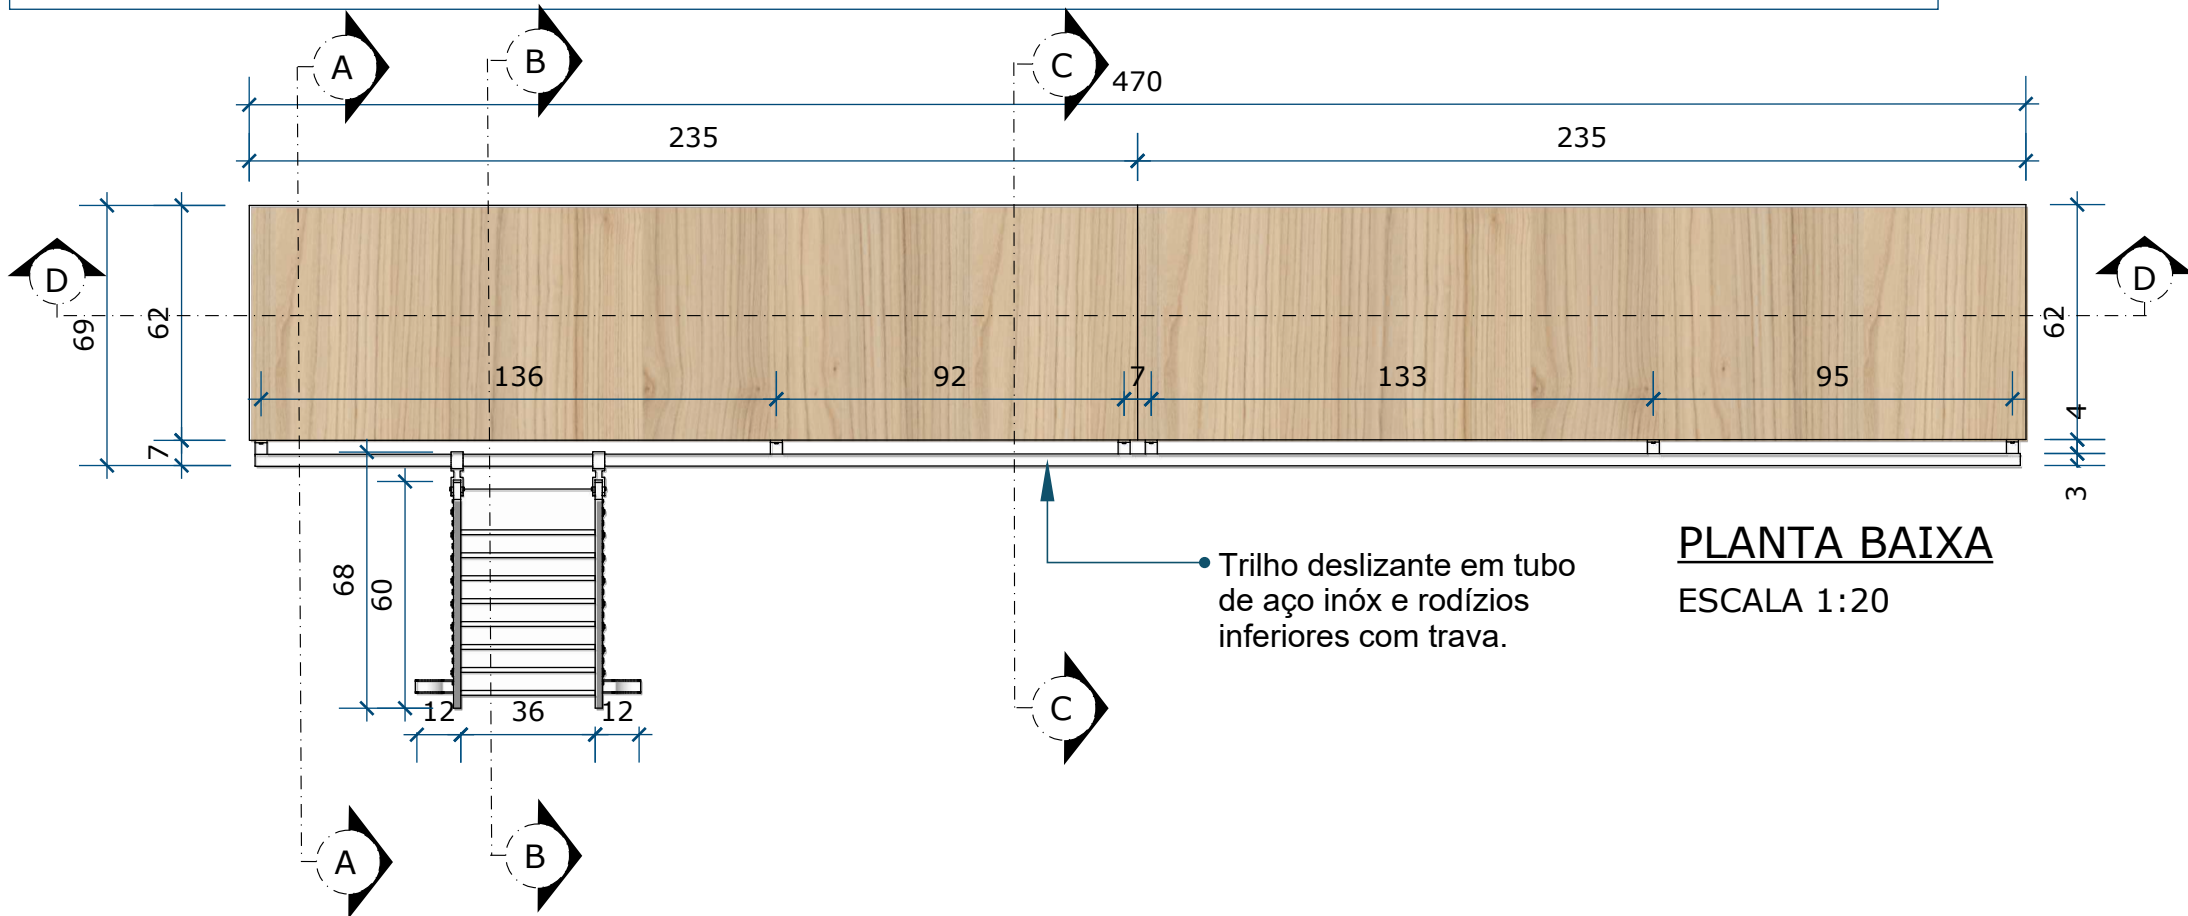


PLANTA BAIXA

ESCALA 1:20

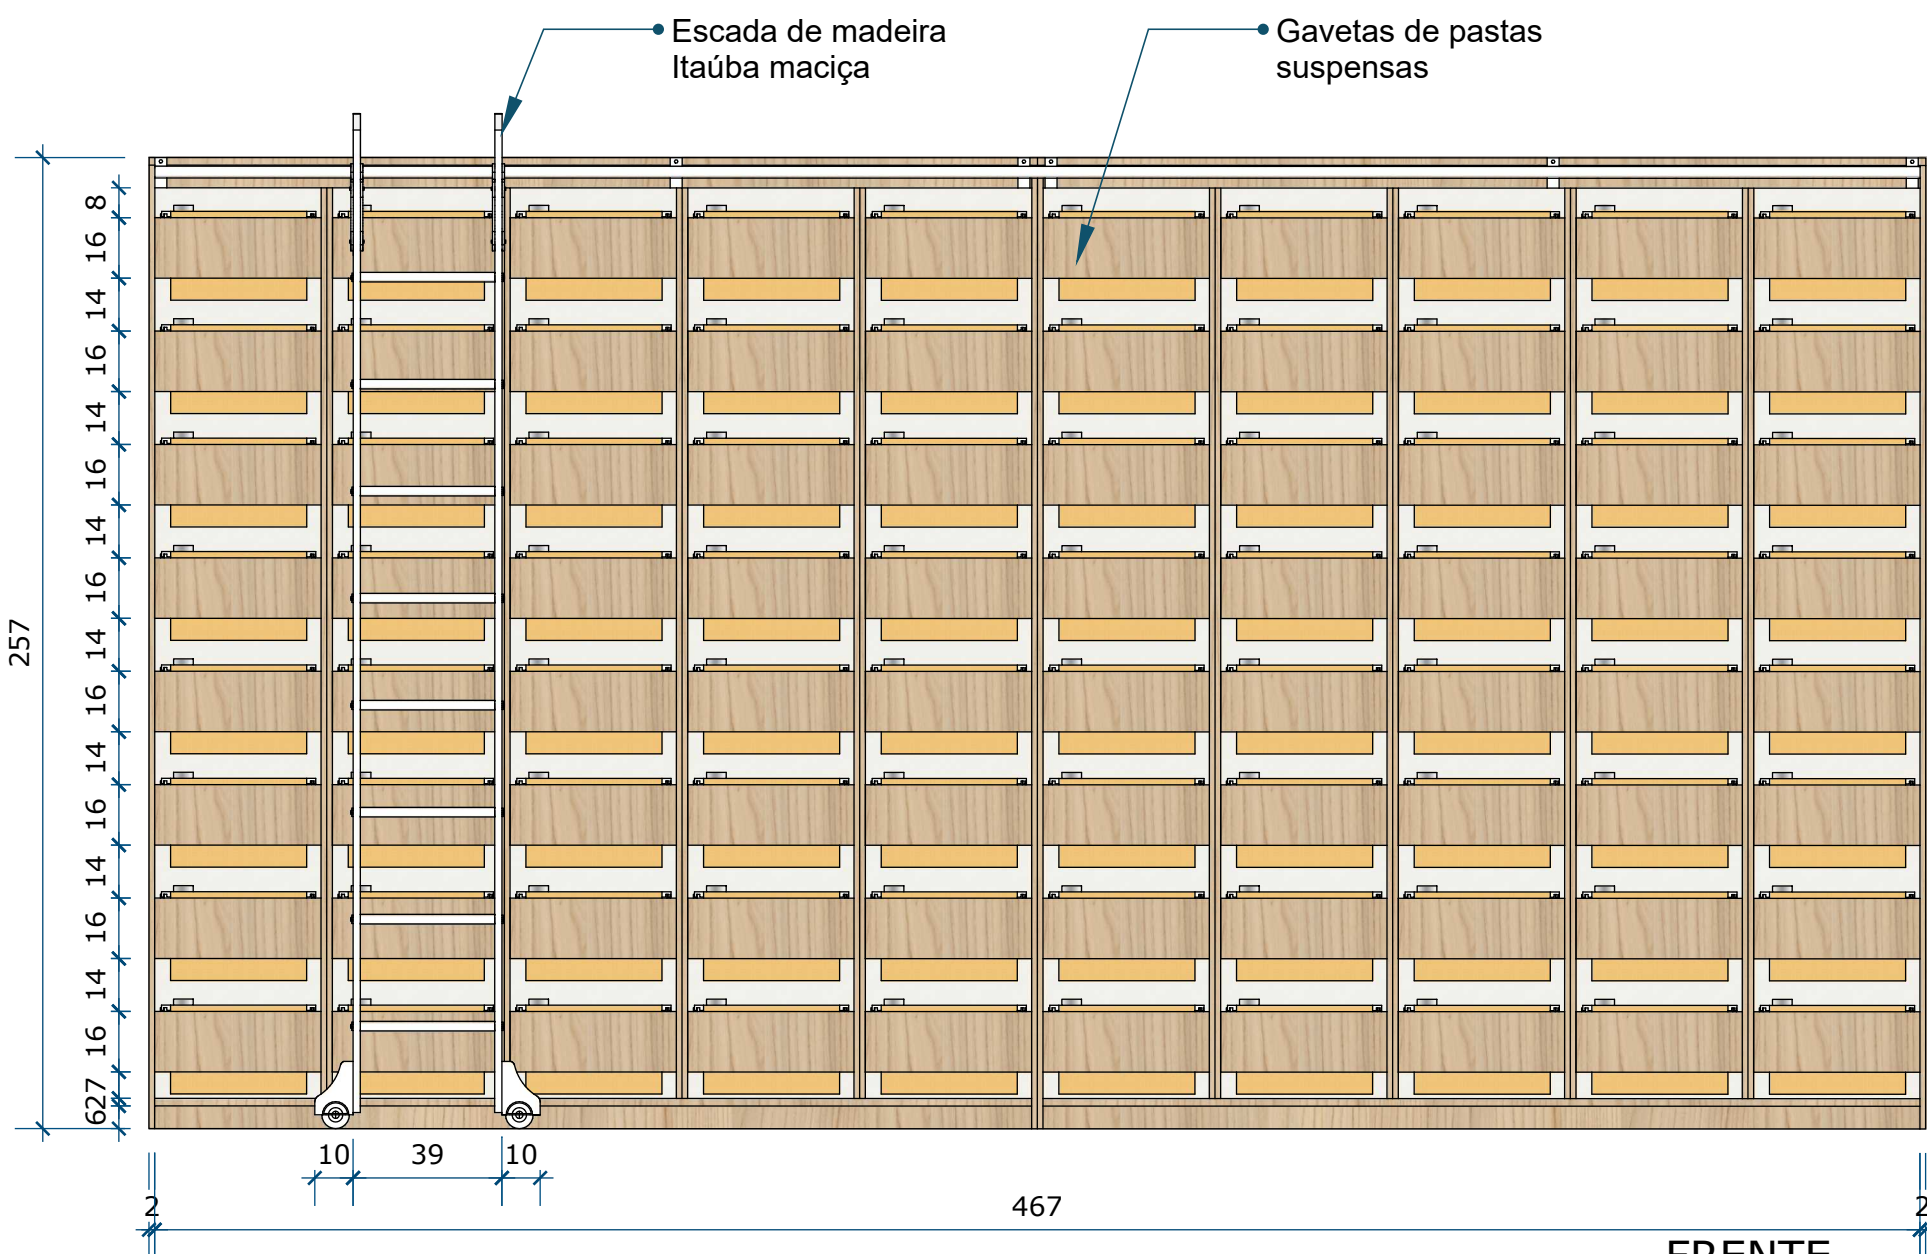


FRETE

ESCALA 1:20

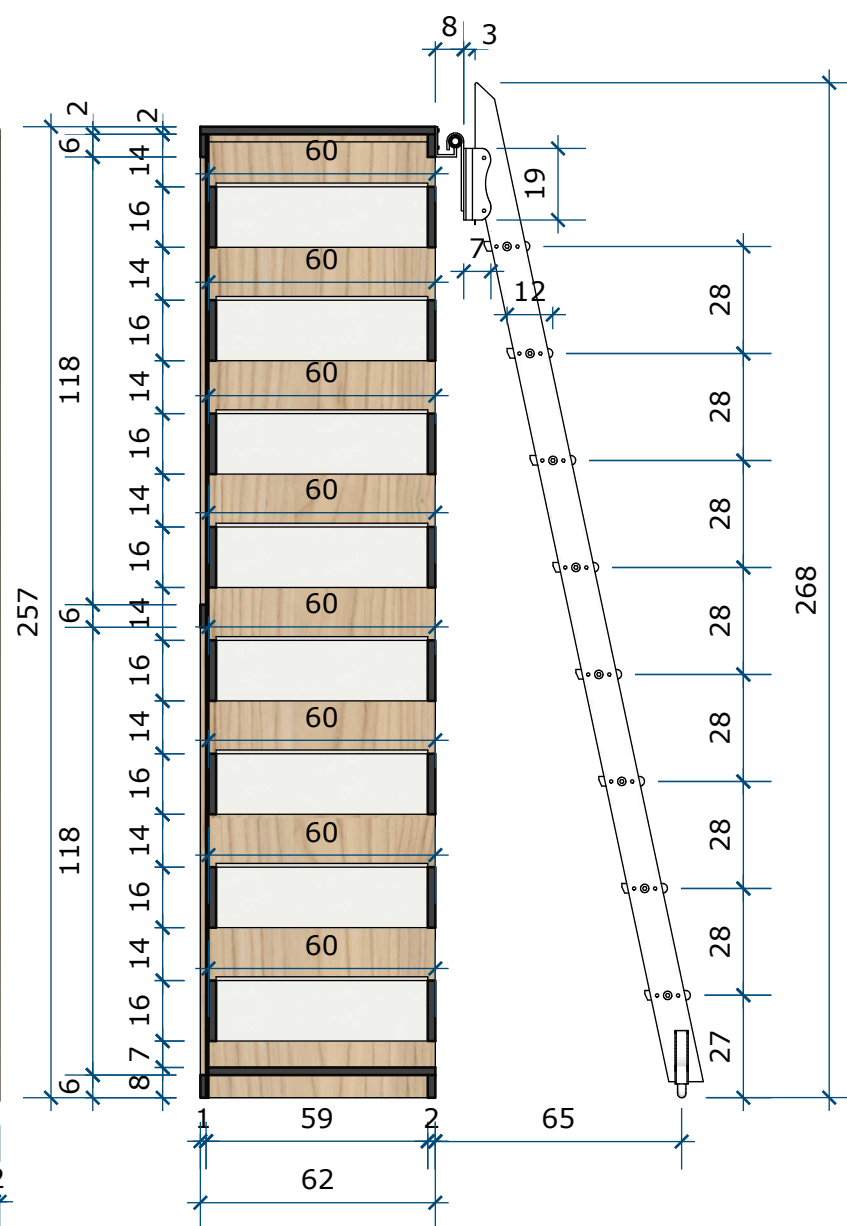


CORTE AA

ESCALA 1:20

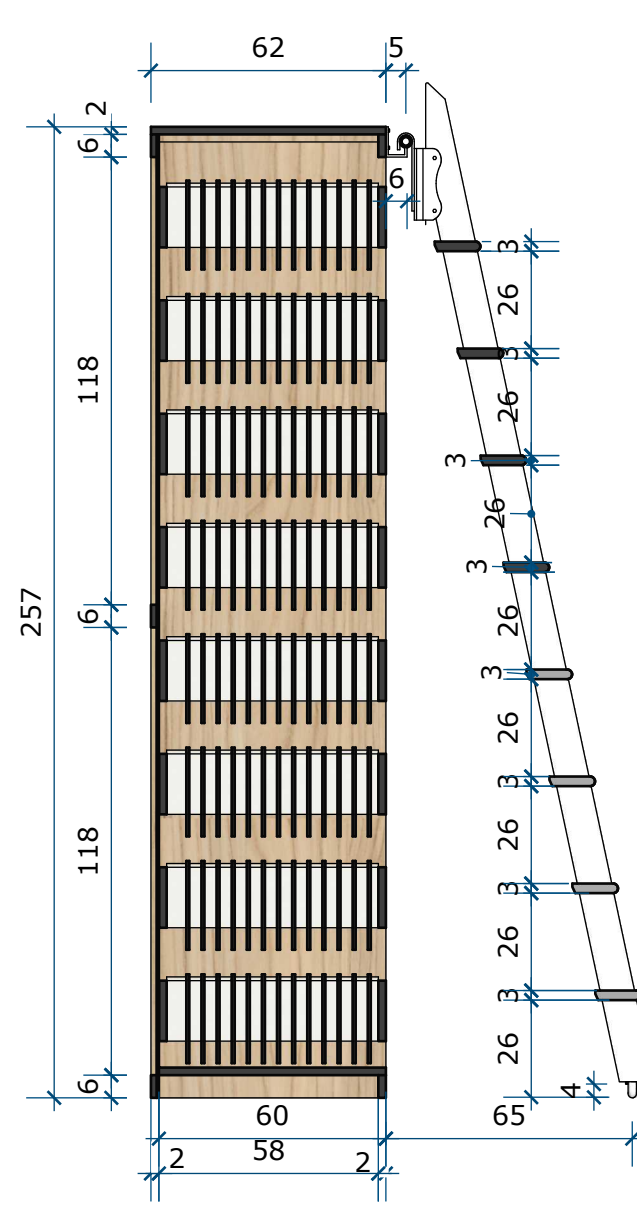


CORTE CC

ESCALA 1:20

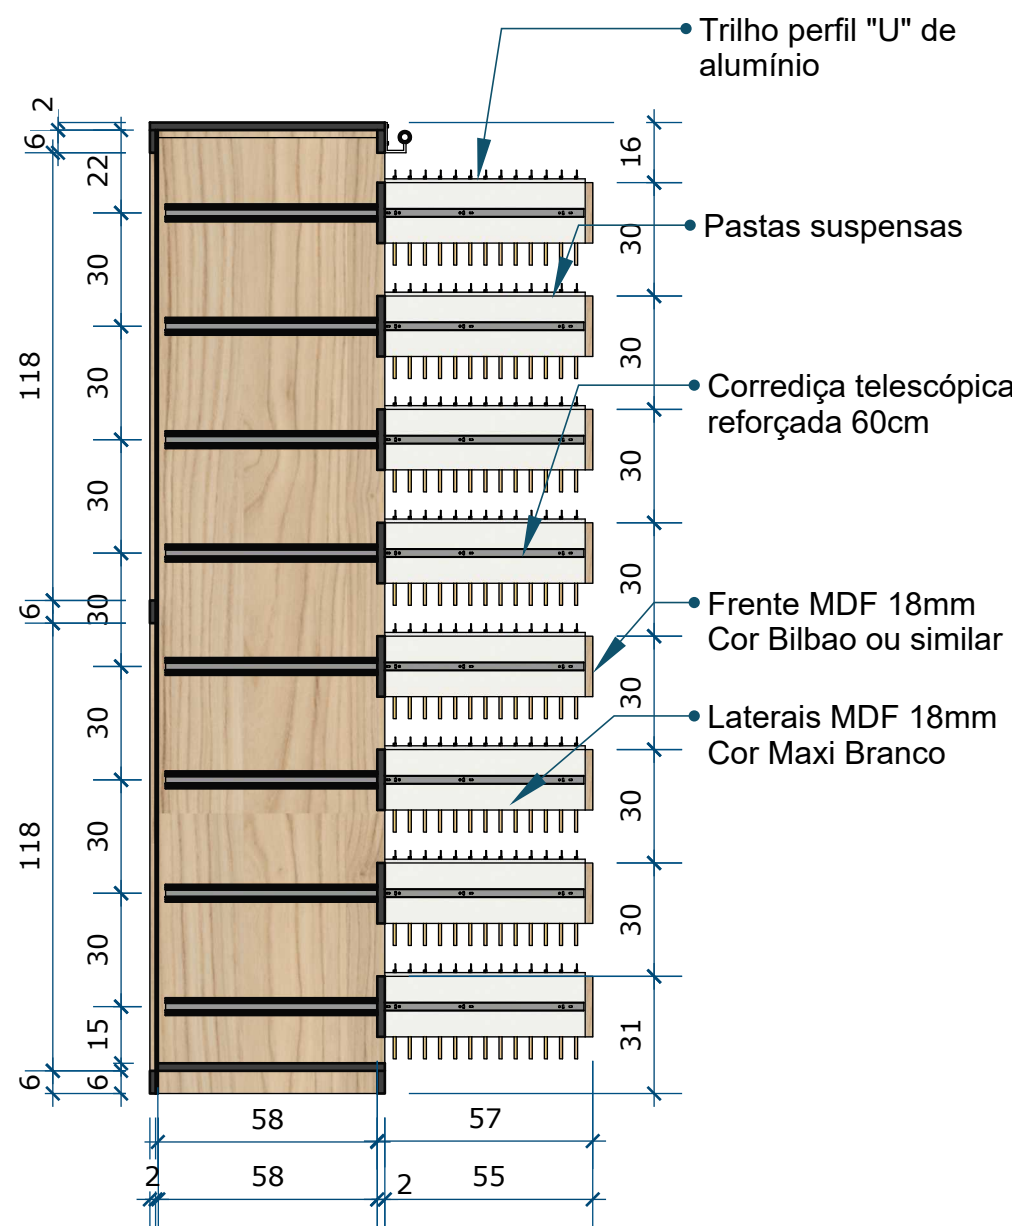


CORTE CC - GAVETA ABERTA

ESCALA 1:20

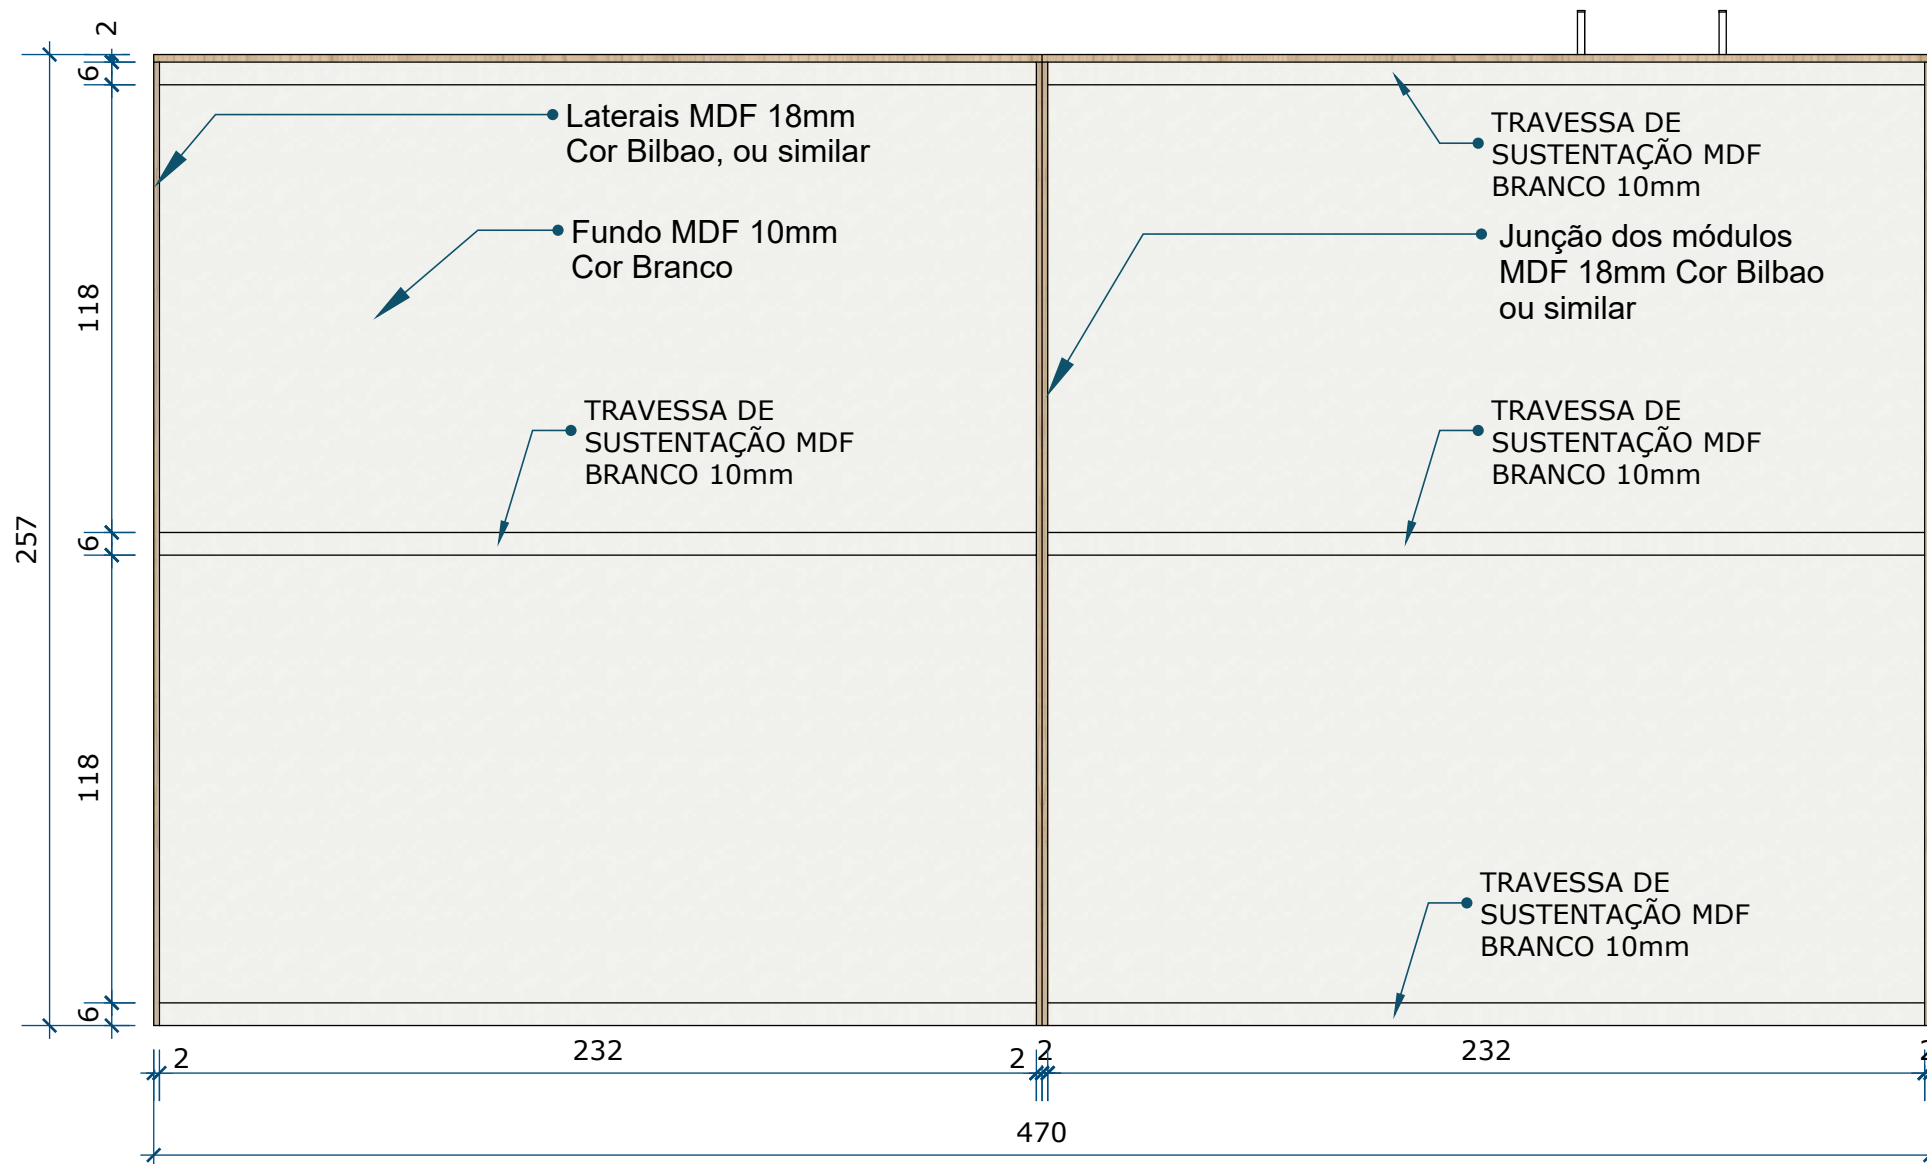


COSTAS

ESCALA 1:20

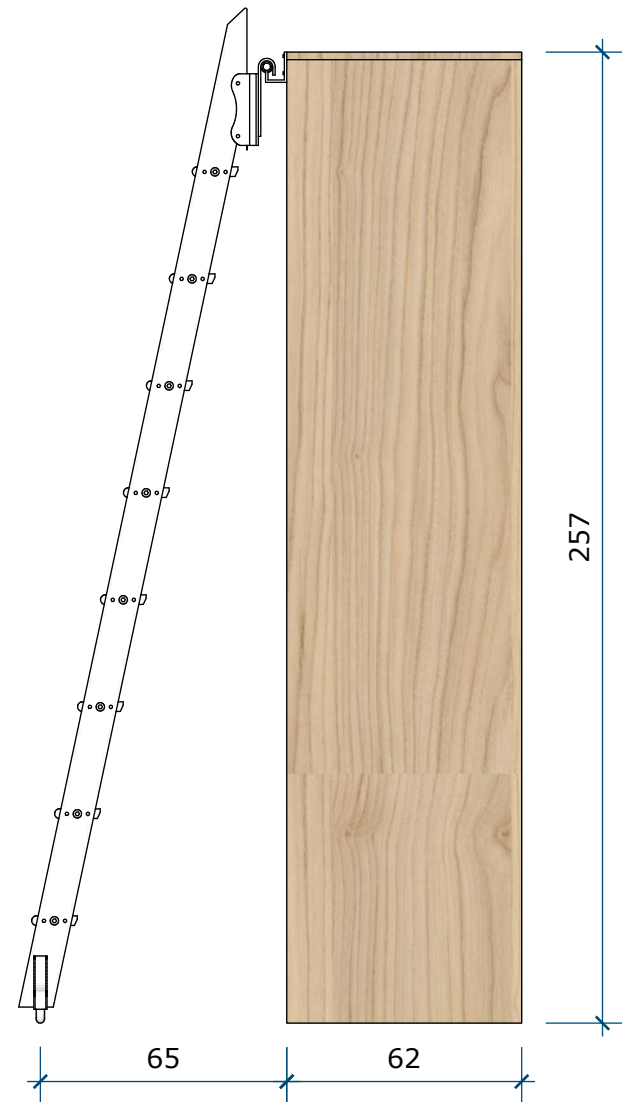

VISTA LATERAL

ESCALA 1:20

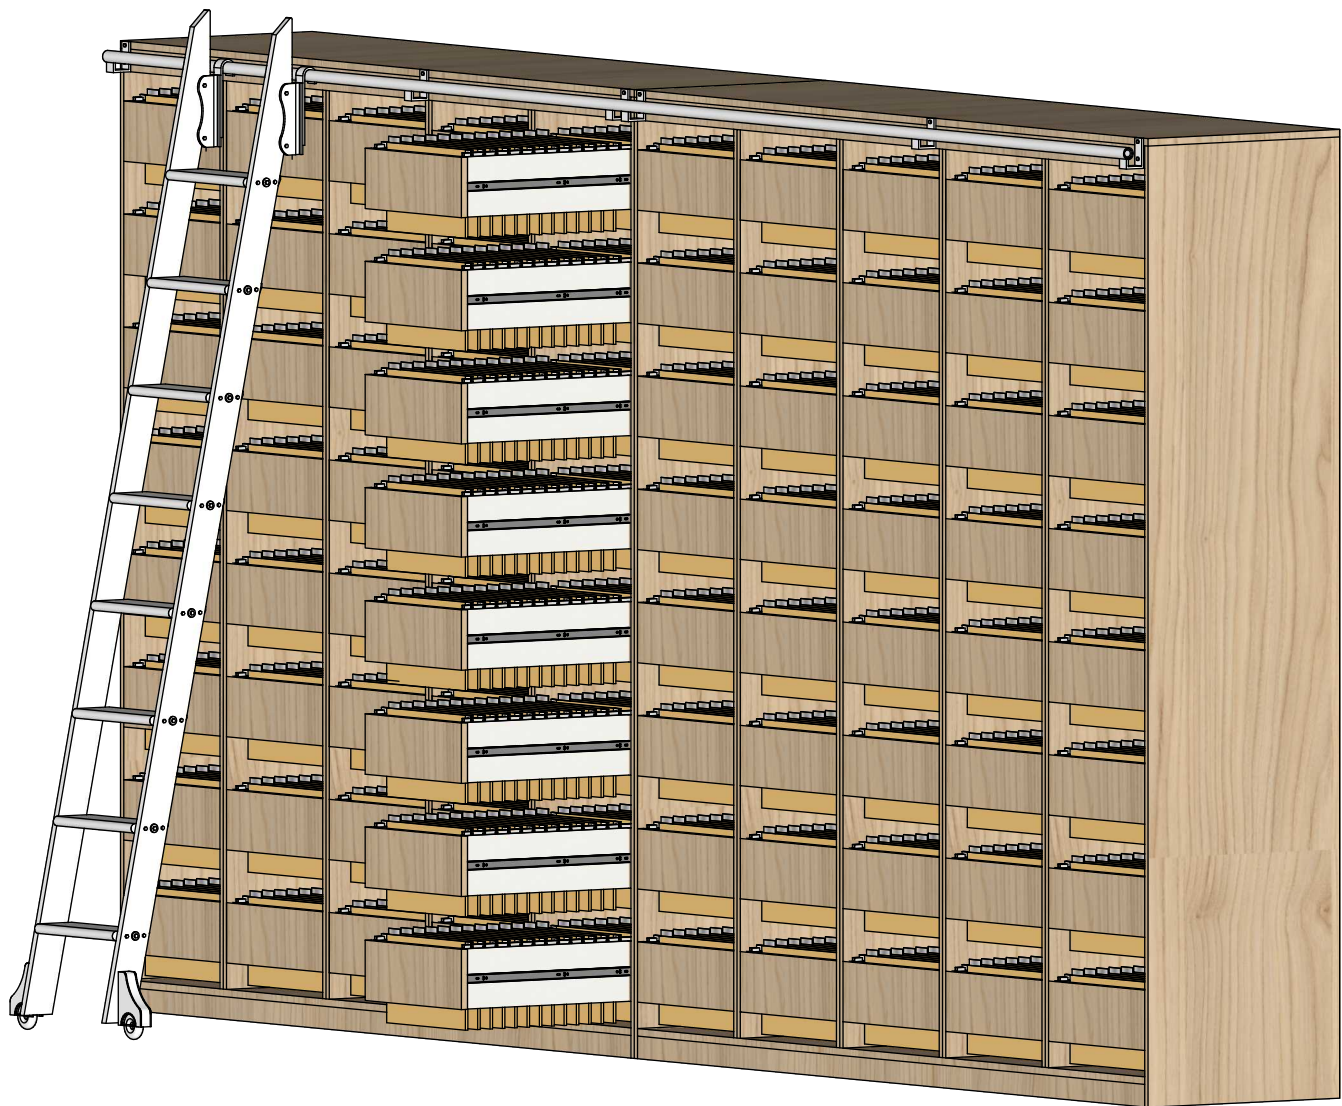

ISOMÉTRICA FRETE

ESCALA 1:20




ISOMÉTRICA COSTAS

ESCALA 1:20


FERRAGENS E ACABAMENTOS




CORREDEIRA TElescópica DE ABERTURA TOTAL COM AMORTECIMENTO MATERIAL DE AÇO ZINCADO REFORÇADO 55cm

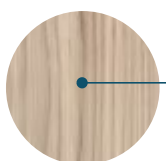

MDF 18mm GUARARAPES BILBAO, ou similar

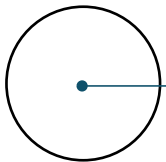

MDF 18mm GUARARAPES MAXY BRANCO, ou similar

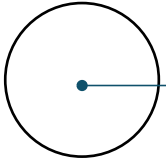

MDF 10mm GUARARAPES BRANCO, ou similar

EQUIPE TÉCNICA DA DEPLAN: ASAFE BONISONI FAGUNDES - ENGENHEIRO CIVIL - CREA 216663 CARLLA VOLPATTIO - ARQUITETA E URBANISTA - CAU A226360-2 FABIANA KENIA DE ÁVILA - ARQUITETA E URBANISTA - CAU A91758-0 JESUN RIGOTTO CARPEGGIANI - ARQUITETO E URBANISTA - CAU A49310-4 MARIA OLIVEIRA - ARQUITETA E URBANISTA - 67121-5 PEDRO NUNES SANT'ANNA - CREA SC119976-1 RENATO TREVISAN DUARTE - ENGENHEIRO CIVIL - CREA 57182-D



ESTADO DO RIO GRANDE DO SUL PREFEITURA MUNICIPAL DE IMBÉ AVENIDA PARAGUASSU, 1042 - CENTRO - CEP 95-625-000 - IMBÉ - RS FONE- 51 3627.8206 - 51 3627.8200

OBRA: PROJETO SALA DOCUMENTAL RECURSOS HUMANOS PROCESSO Nº 7.702/2022

ENDEREÇO: AVENIDA PARAGUASSU, 2017 - BARRIO CENTRO - IMBÉ - RS

ADMINISTRAÇÃO 2021/2024 SECRETARIA MUNICIPAL DE FINANÇAS E PLANEJAMENTO ESTRATÉGICO DEPLAN deplan@imbe.rs.gov.br

ELTON CESA KIESER SECRETÁRIO MUNICIPAL DE FINANÇAS E PLANEJAMENTO ESTRATÉGICO PORTARIA 1145/2022

FABIANA KENIA DE ÁVILA ARQUITETA E URBANISTA CAU A91758-0 PORTARIA 107/2014

PROJETO: PROJETO DE MOBILIÁRIO PLANTA BAIXA HUMANIZADA - PL. TÉCNICA - CORTES - ELEVACÕES - 3D

ESTAGIÁRIO: HRD

DESENHO: FKA

ESCALA: INDICADAS



DATA: outubro2023

ÁREA: 12,15m²

FRANCO: 03/08

ESCALA 1:20
Armarão arquivo com caixa MDF Guararapes 18mm, cor Bilbao ou similar. MDF Guararapes 10mm cor Branca, ou similar para o fundo do armário. As gavetas para colocação das pastas suspensas, as frentes em MDF Guararapes 18mm, cor Bilbao ou similar e as 3 laterais em MDF Guararapes 18mm, cor Maxi Branco ou similar. Sistema de abertura das gavetas com corredeiras telescópicas com amortecimento e haste guia em alumínio, comprimento 60cm. Para fixação das pastas suspensas será usado perfil de alumínio em "U" fixado na parte superior das laterais da gaveta. Escada em madeira maciça Itaúba fixada na parte superior em trilho deslizante em tubo de aço inox e rodízios com trava na parte inferior da escada. O movimento horizontal é feito por meio de roldanas apoiadas em trilhos na parte superior e em rodízios 5/16" no piso. Texturas e ferragens especificadas em legenda.

* As medidas devem ser conferidas no local

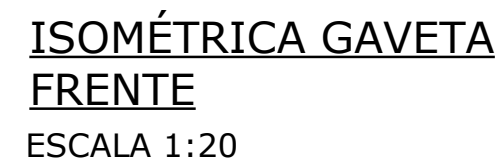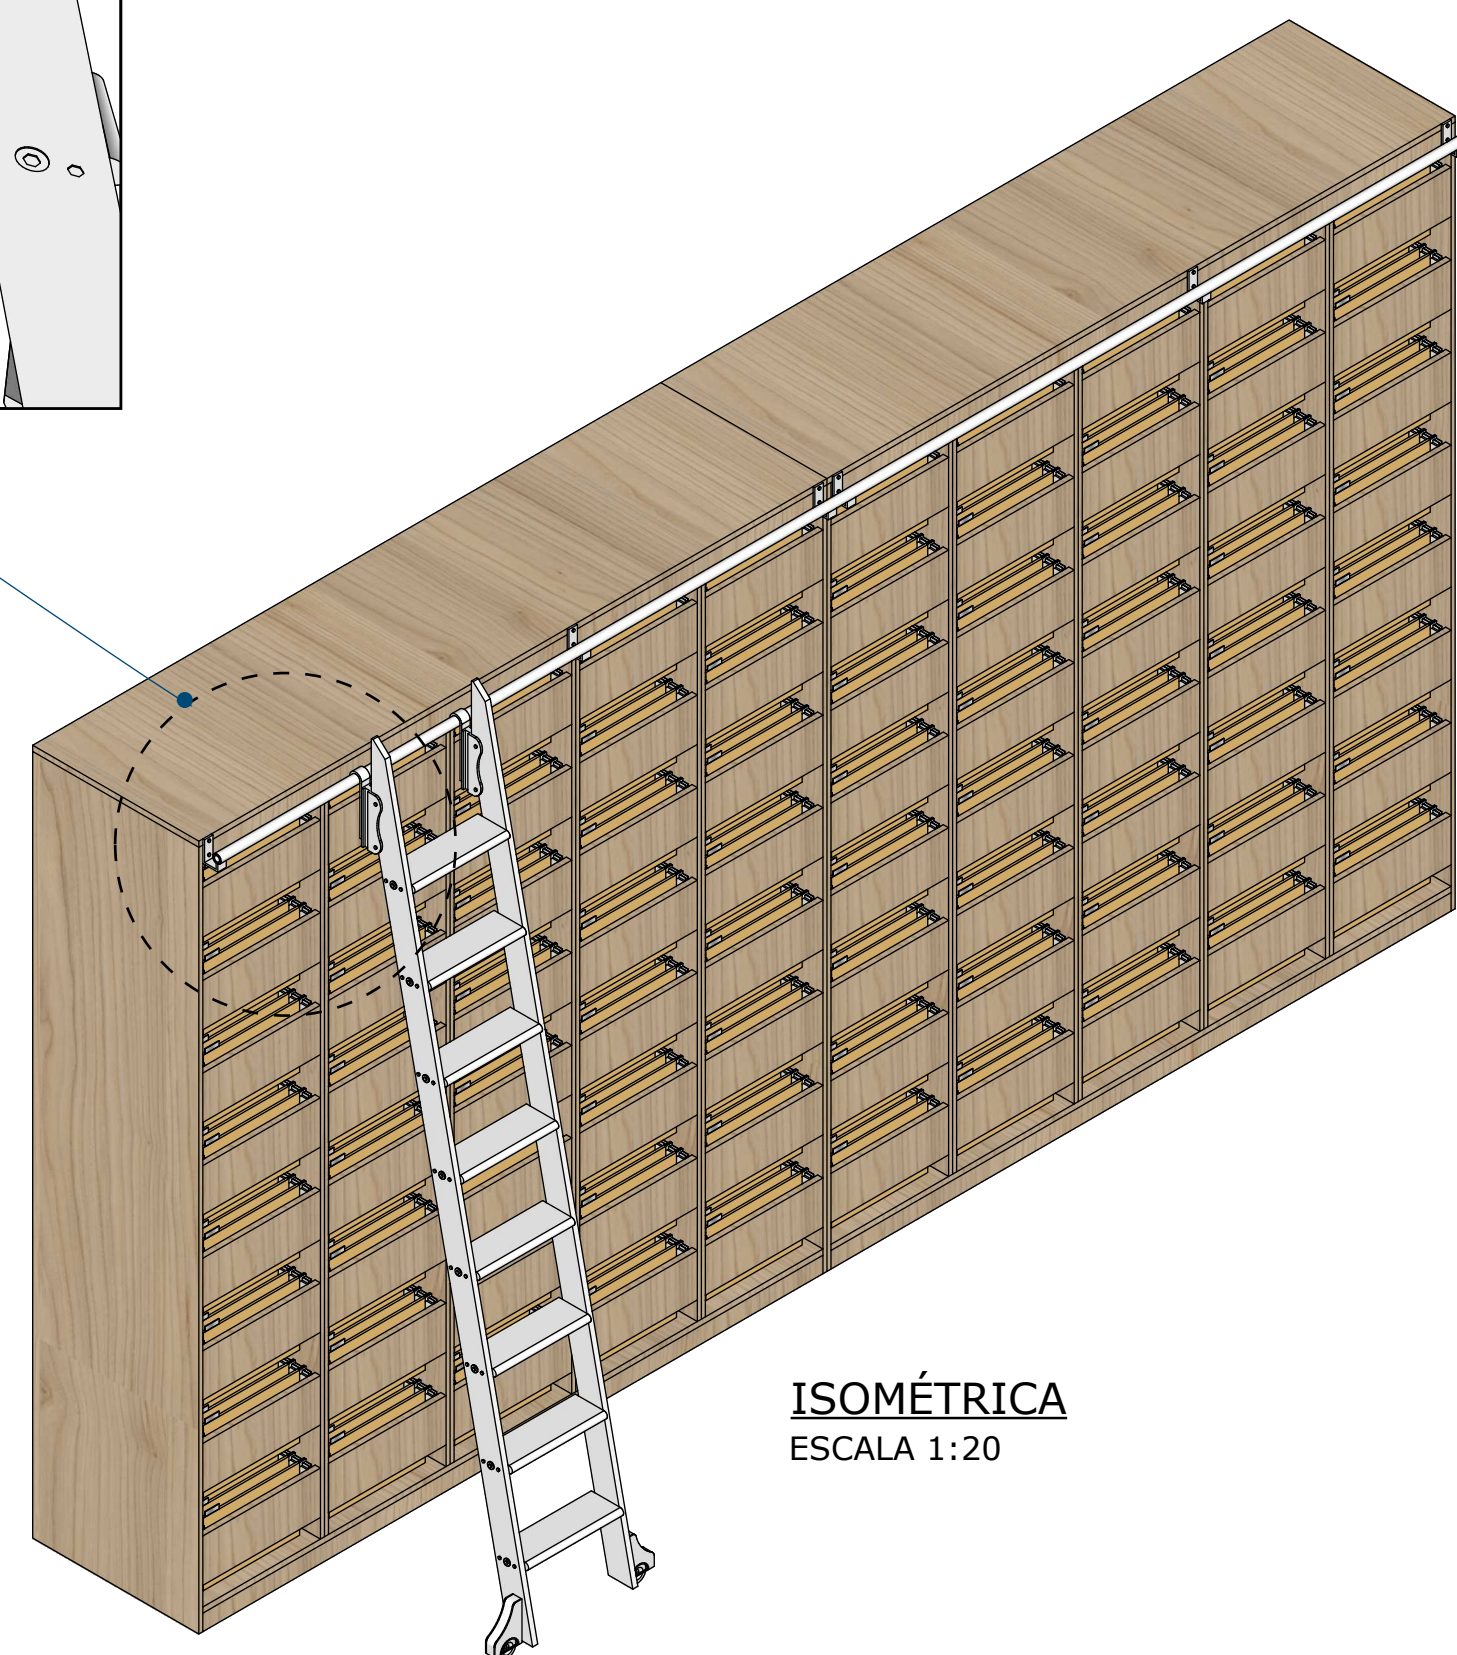






CORREDIÇA O TELES C O P I C A
DE ABERTURA TOTAL COM
AMORTECIMENTO
MATERIAL DE AÇO ZINCADO
REFORÇADO 55cm

Perfil de alumínio em "U"

MDF 18mm GUARARAPES
BILBAO, ou similar

MDF 18mm GUARARAPES
MAXY BRANCO, ou similar

MDF 10mm GUARARAPES
BRANCO, ou similar

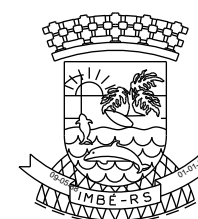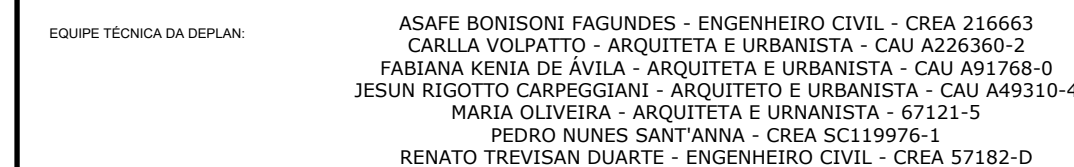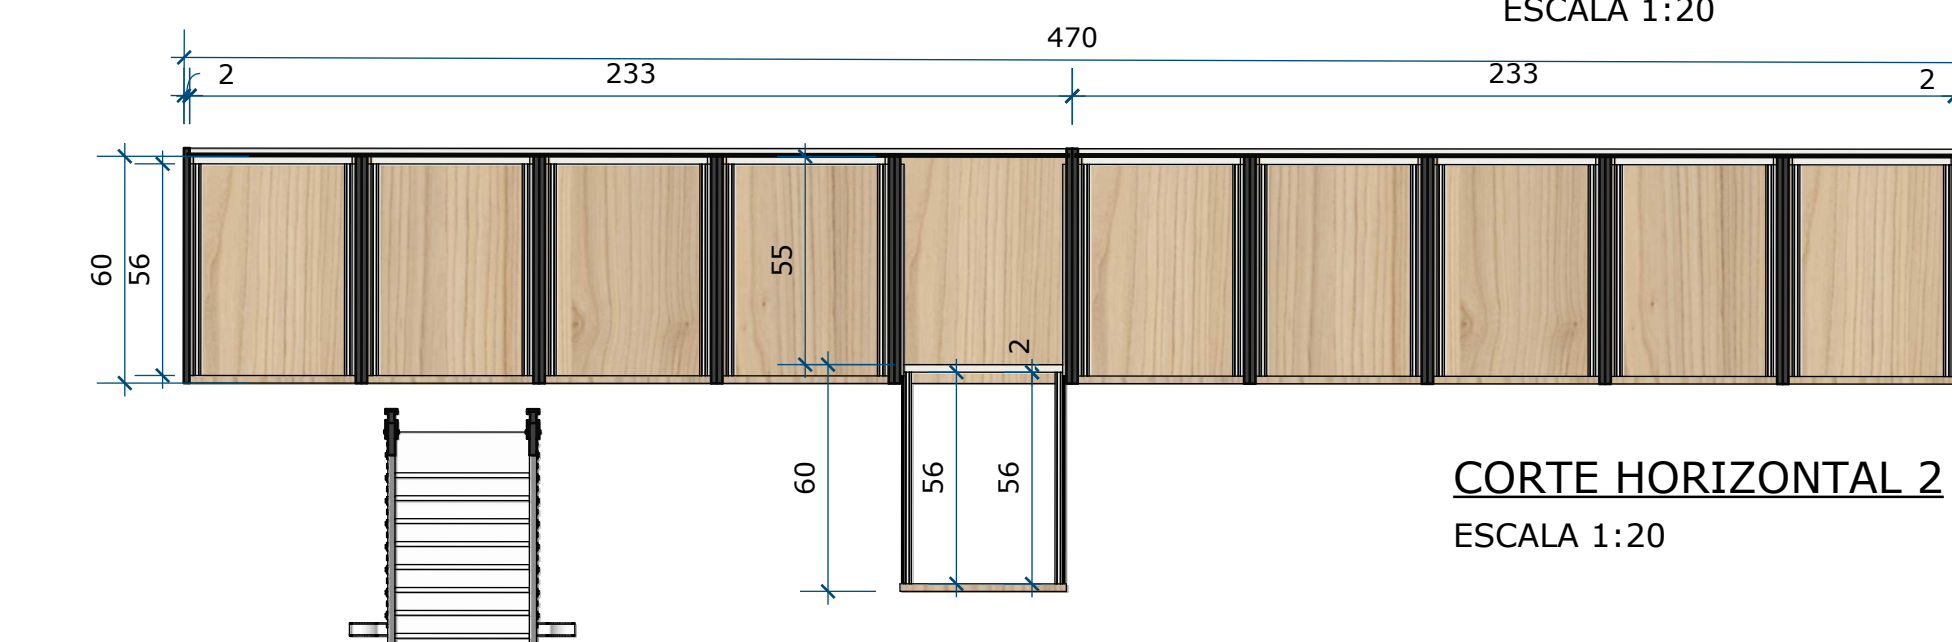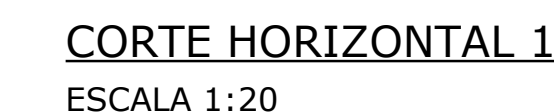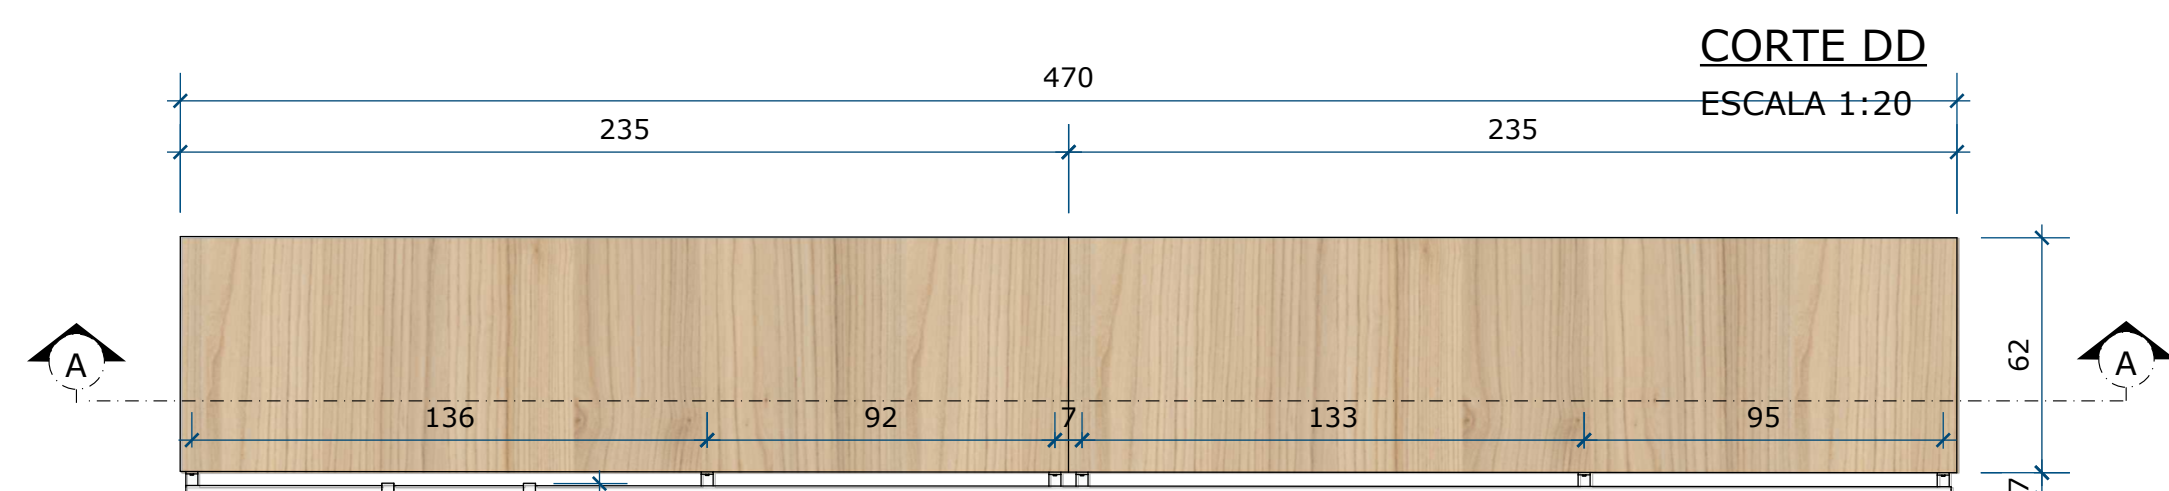

ESTADO DO RIO GRANDE DO SUL
PREFEITURA MUNICIPAL DE IMBÉ
AVENIDA PARAGUASSÚ, 1043 - CENTRO - CEP 95-625-000 - IMBÉ - RS
FONE: 51 3627 8206 - 51 3627 8200

CGRA: **PROJETO SALA DOCUMENTAL RECURSOS HUMANOS**

PROCESSO Nº 7.702/2022

ENDEREÇO: AVENIDA PARAGUASSU, 2017 - BAIRRO CENTRO - IMBÉ R

--	--

ELTON CESA KIESER
SECRETÁRIO MUNICIPAL DE FINANÇAS E PLANEJAMENTO ESTRATÉGICO
PORTARIA 1145/2022

FABIANA KENIA DE ÁVILA
ARQUITETA E URBANISTA
CAU A91768-0
PORTARIA 067/2014

PROJETO DE MOBILIÁRIO

ESTAGIÁRIO

DESENHO:

ESCALA:
INDICADAS

DATA:
outubro2023

AREA: **12,15m²**

04/08


01/00

MOBILIÁRIO 1

ESCALA 1:20

Armário arquivo com caixa MDF Guararapes 18mm, cor Bilbao ou similar. MDF Guararapes 10mm cor Branca ou similar para o fundo do armário. As gavetas para colocação das pastas suspensas, as frentes em MDF Guararapes 18mm, cor Bilbao ou similar e as 3 laterais em MDF Guararapes 18mm, cor Maxi Branco ou similar. Sistema de abertura das gavetas com corrediças telescópicas com amortecimento e haste guia em alumínio, comprimento 60cm. Para fixação das pastas suspensas será usado perfil de alumínio em "U" fixado na parte superior das laterais da gaveta. Escada em madeira maciça Itaúba fixada na parte superior em trilho deslizante em tubo de aço inóx e rodízios com trava na parte inferior da escada. O movimento horizontal é feito por meio de roldanas apoiadas em trilhos na parte superior e em rodízios 5/16" no piso. Texturas e ferragens especificadas em legenda.



* As medidas devem ser conferidas no local

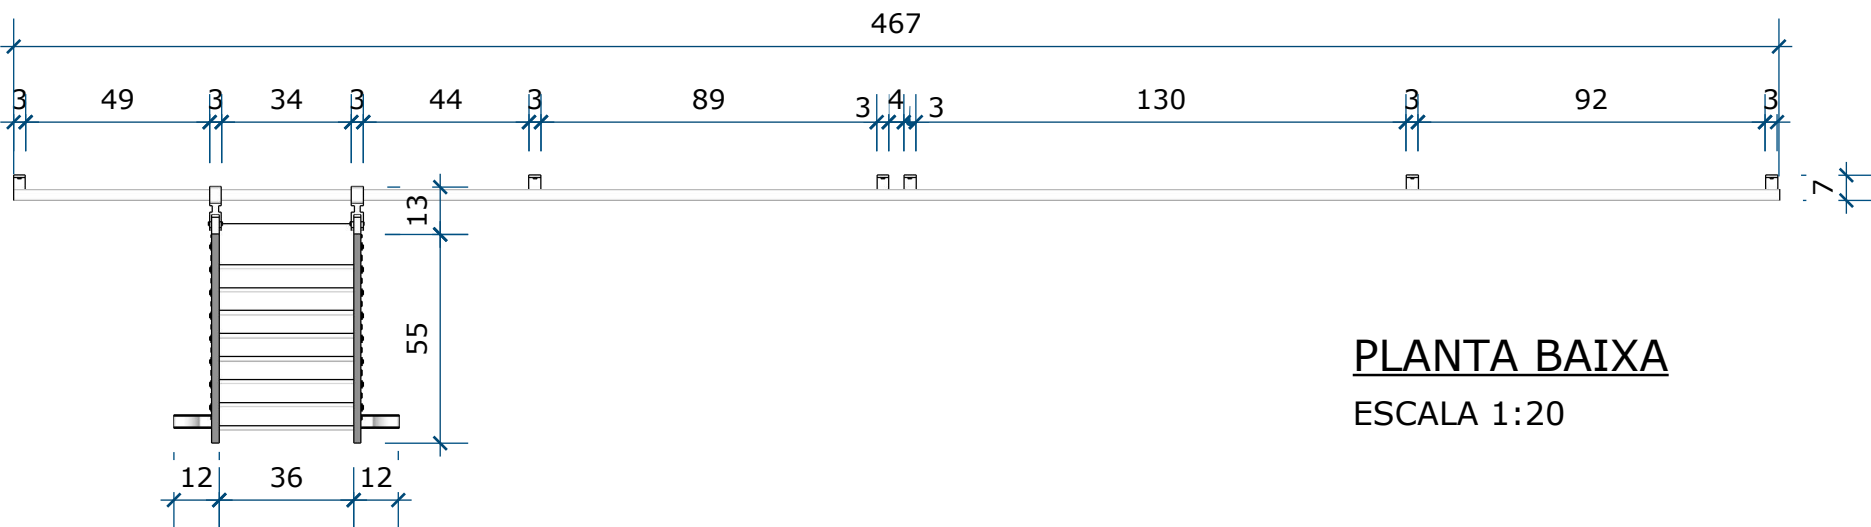

PLANTA BAIXA
ESCALA 1:20



ELEVAÇÃO FRENTE
ESCALA 1:20

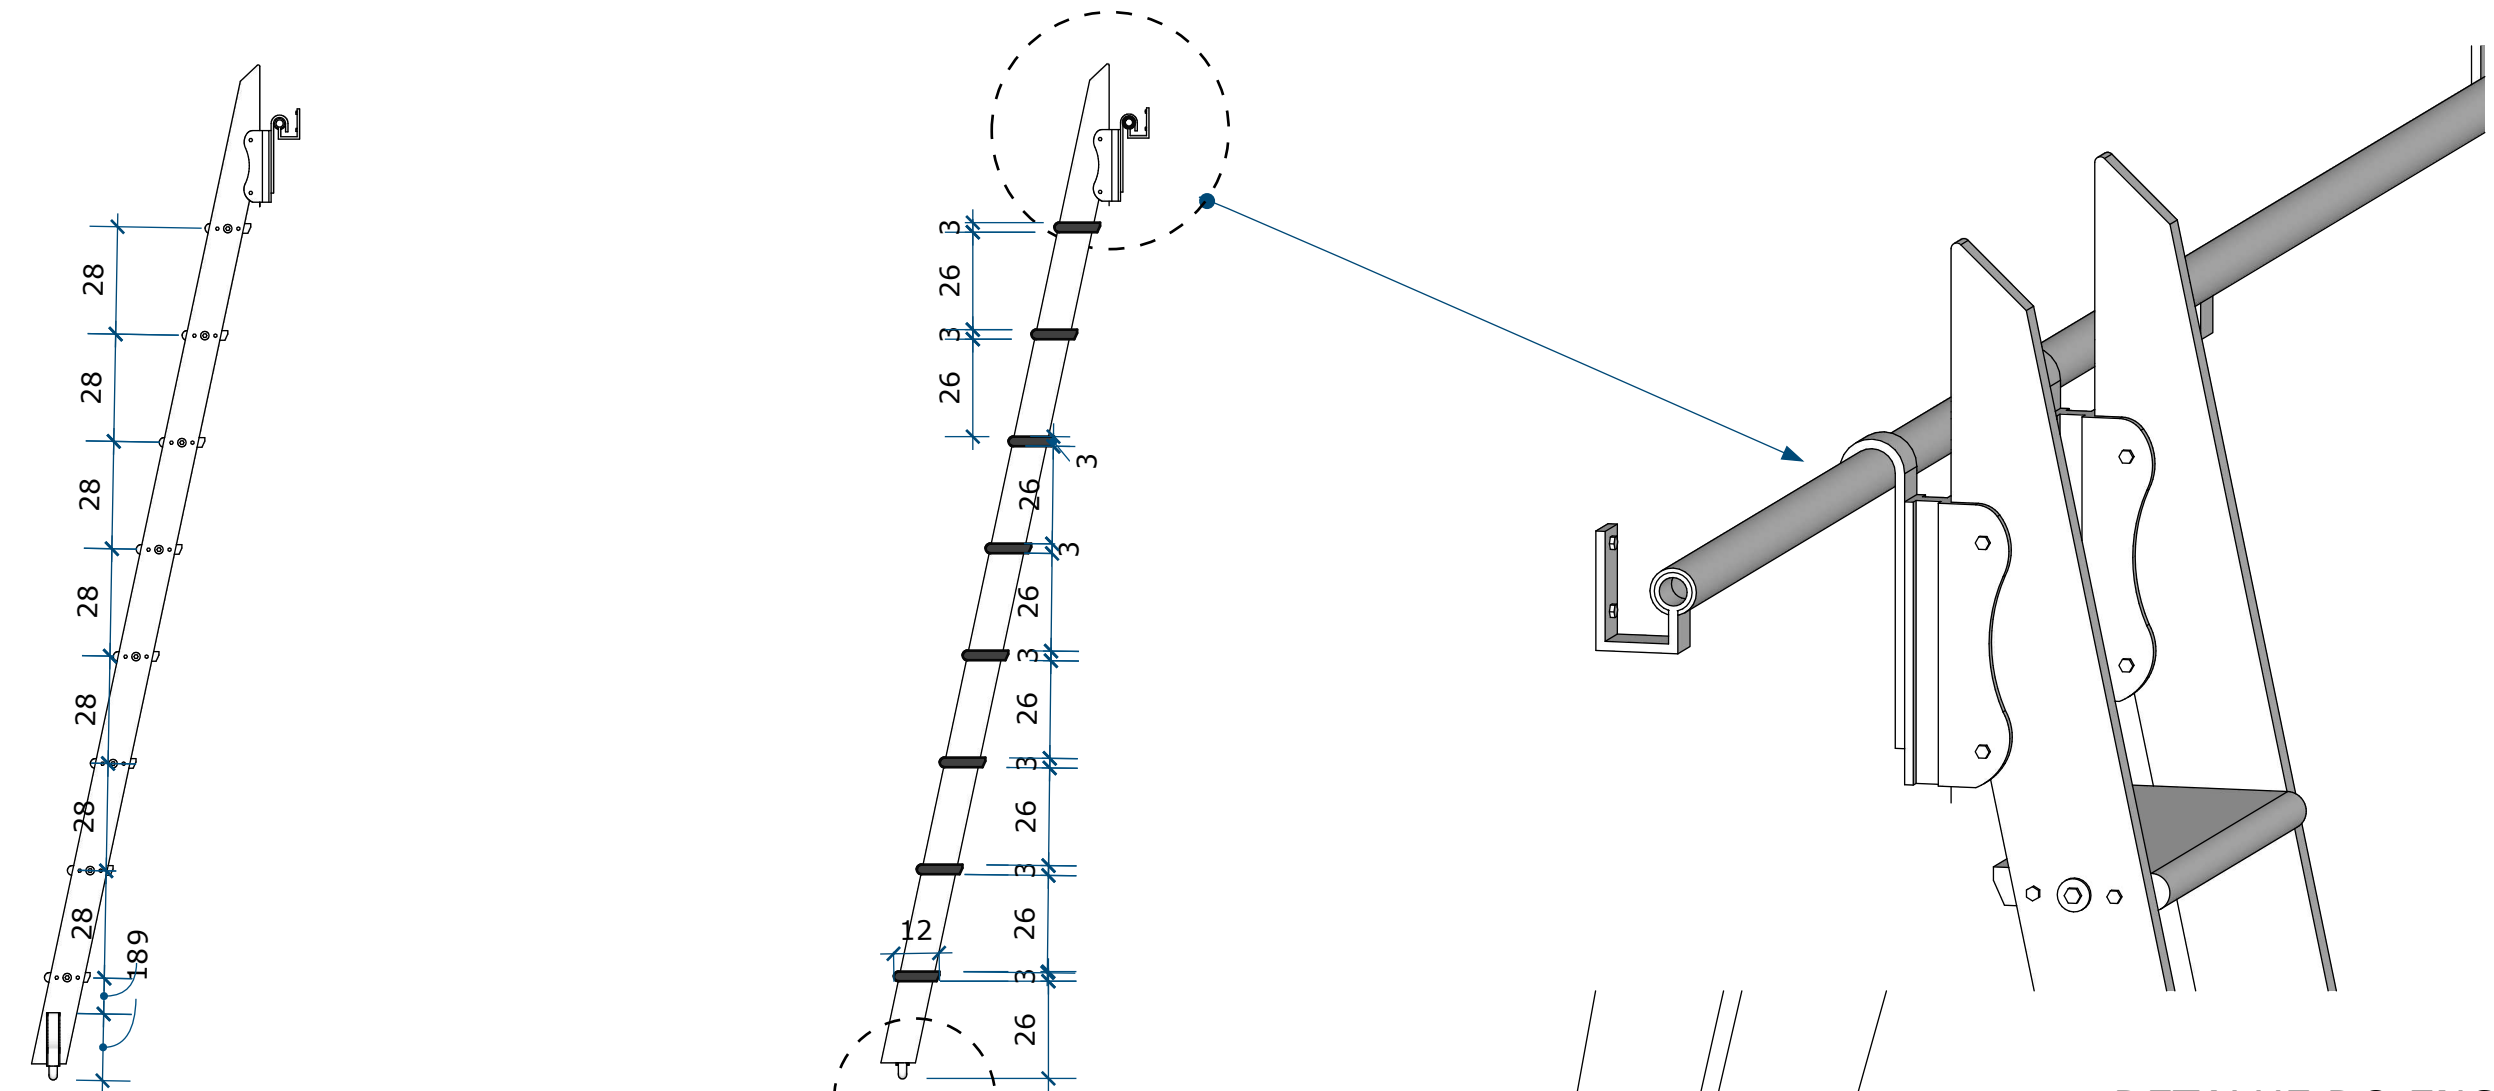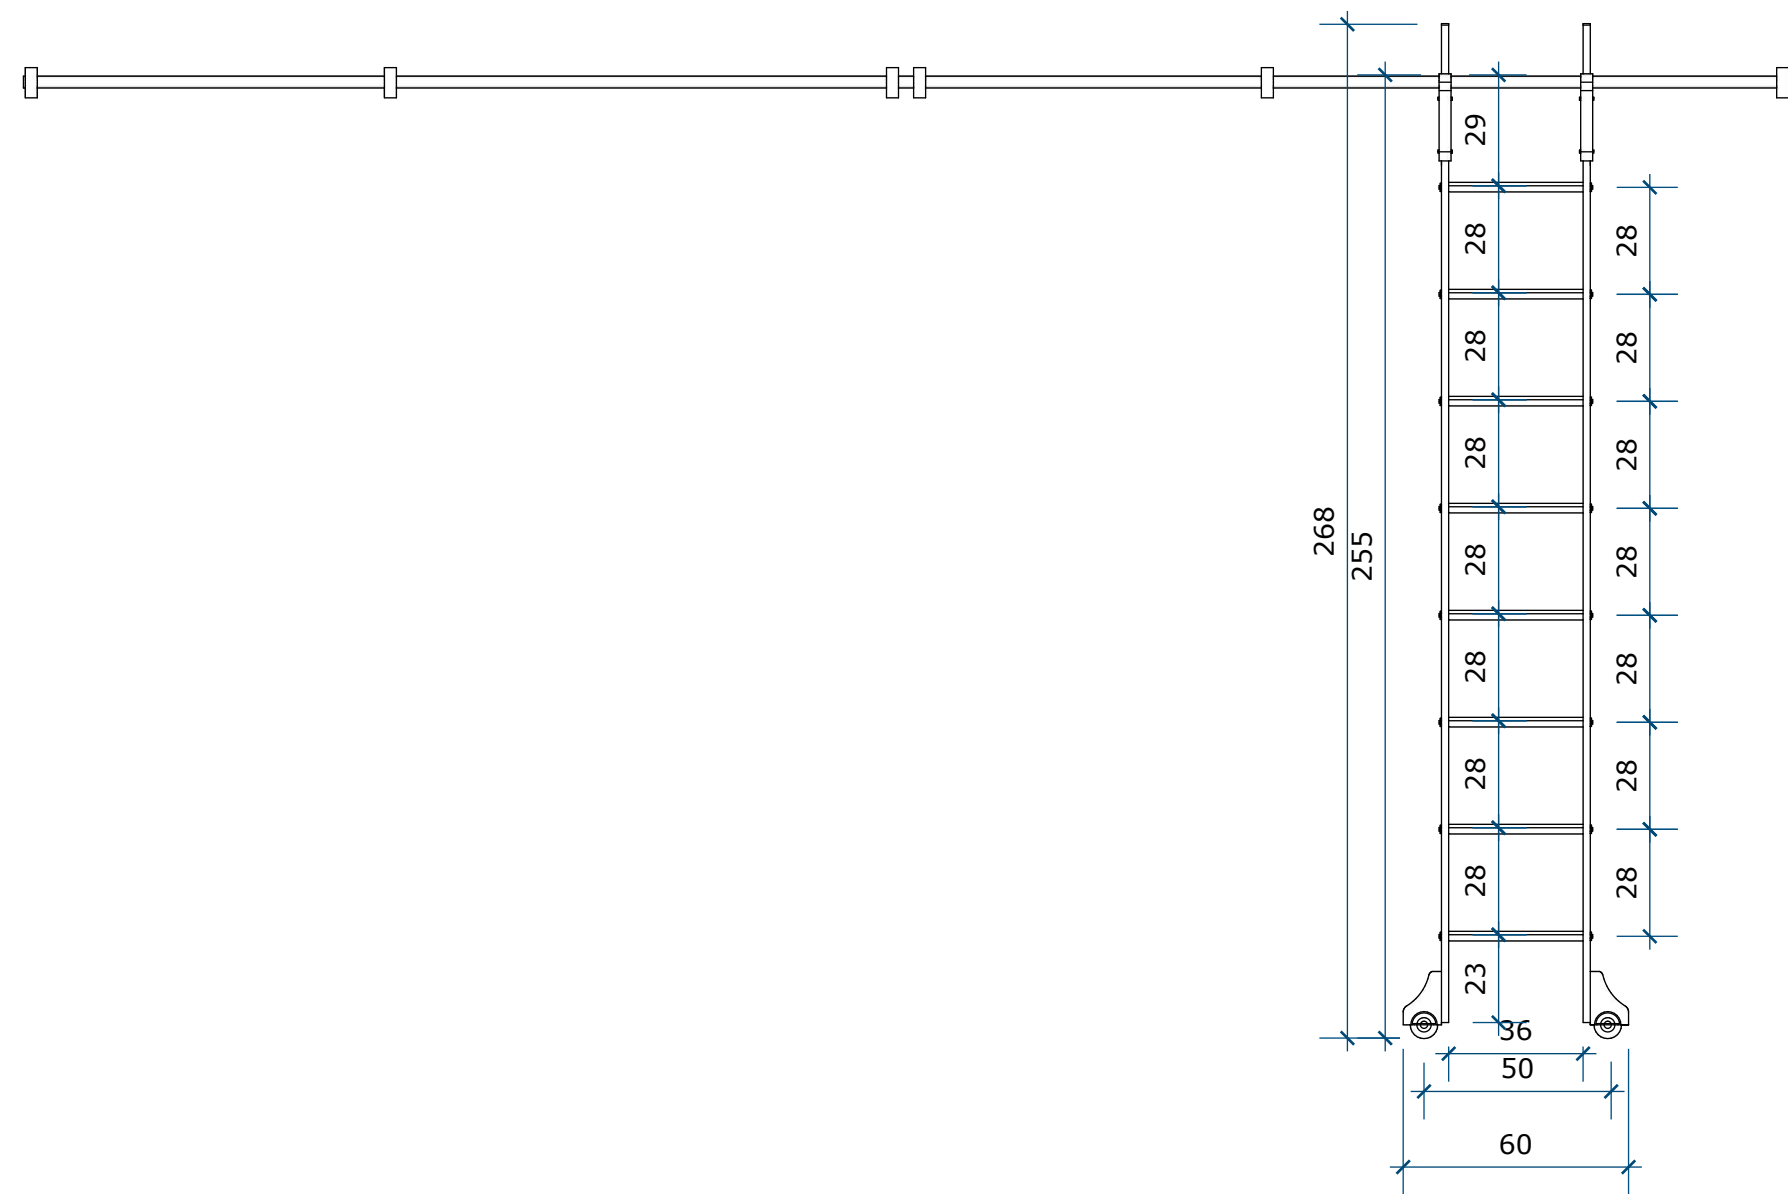



ELEVAÇÃO LADO DIREITO
ESCALA 1:20

CORTE DIRETO
ESCALA 1:20

DETALHE DO ENCAIXE
DA ESCADA

ESCALA 1:5


DETALHE DOS RODÍZIOS
ESCALA 1:5

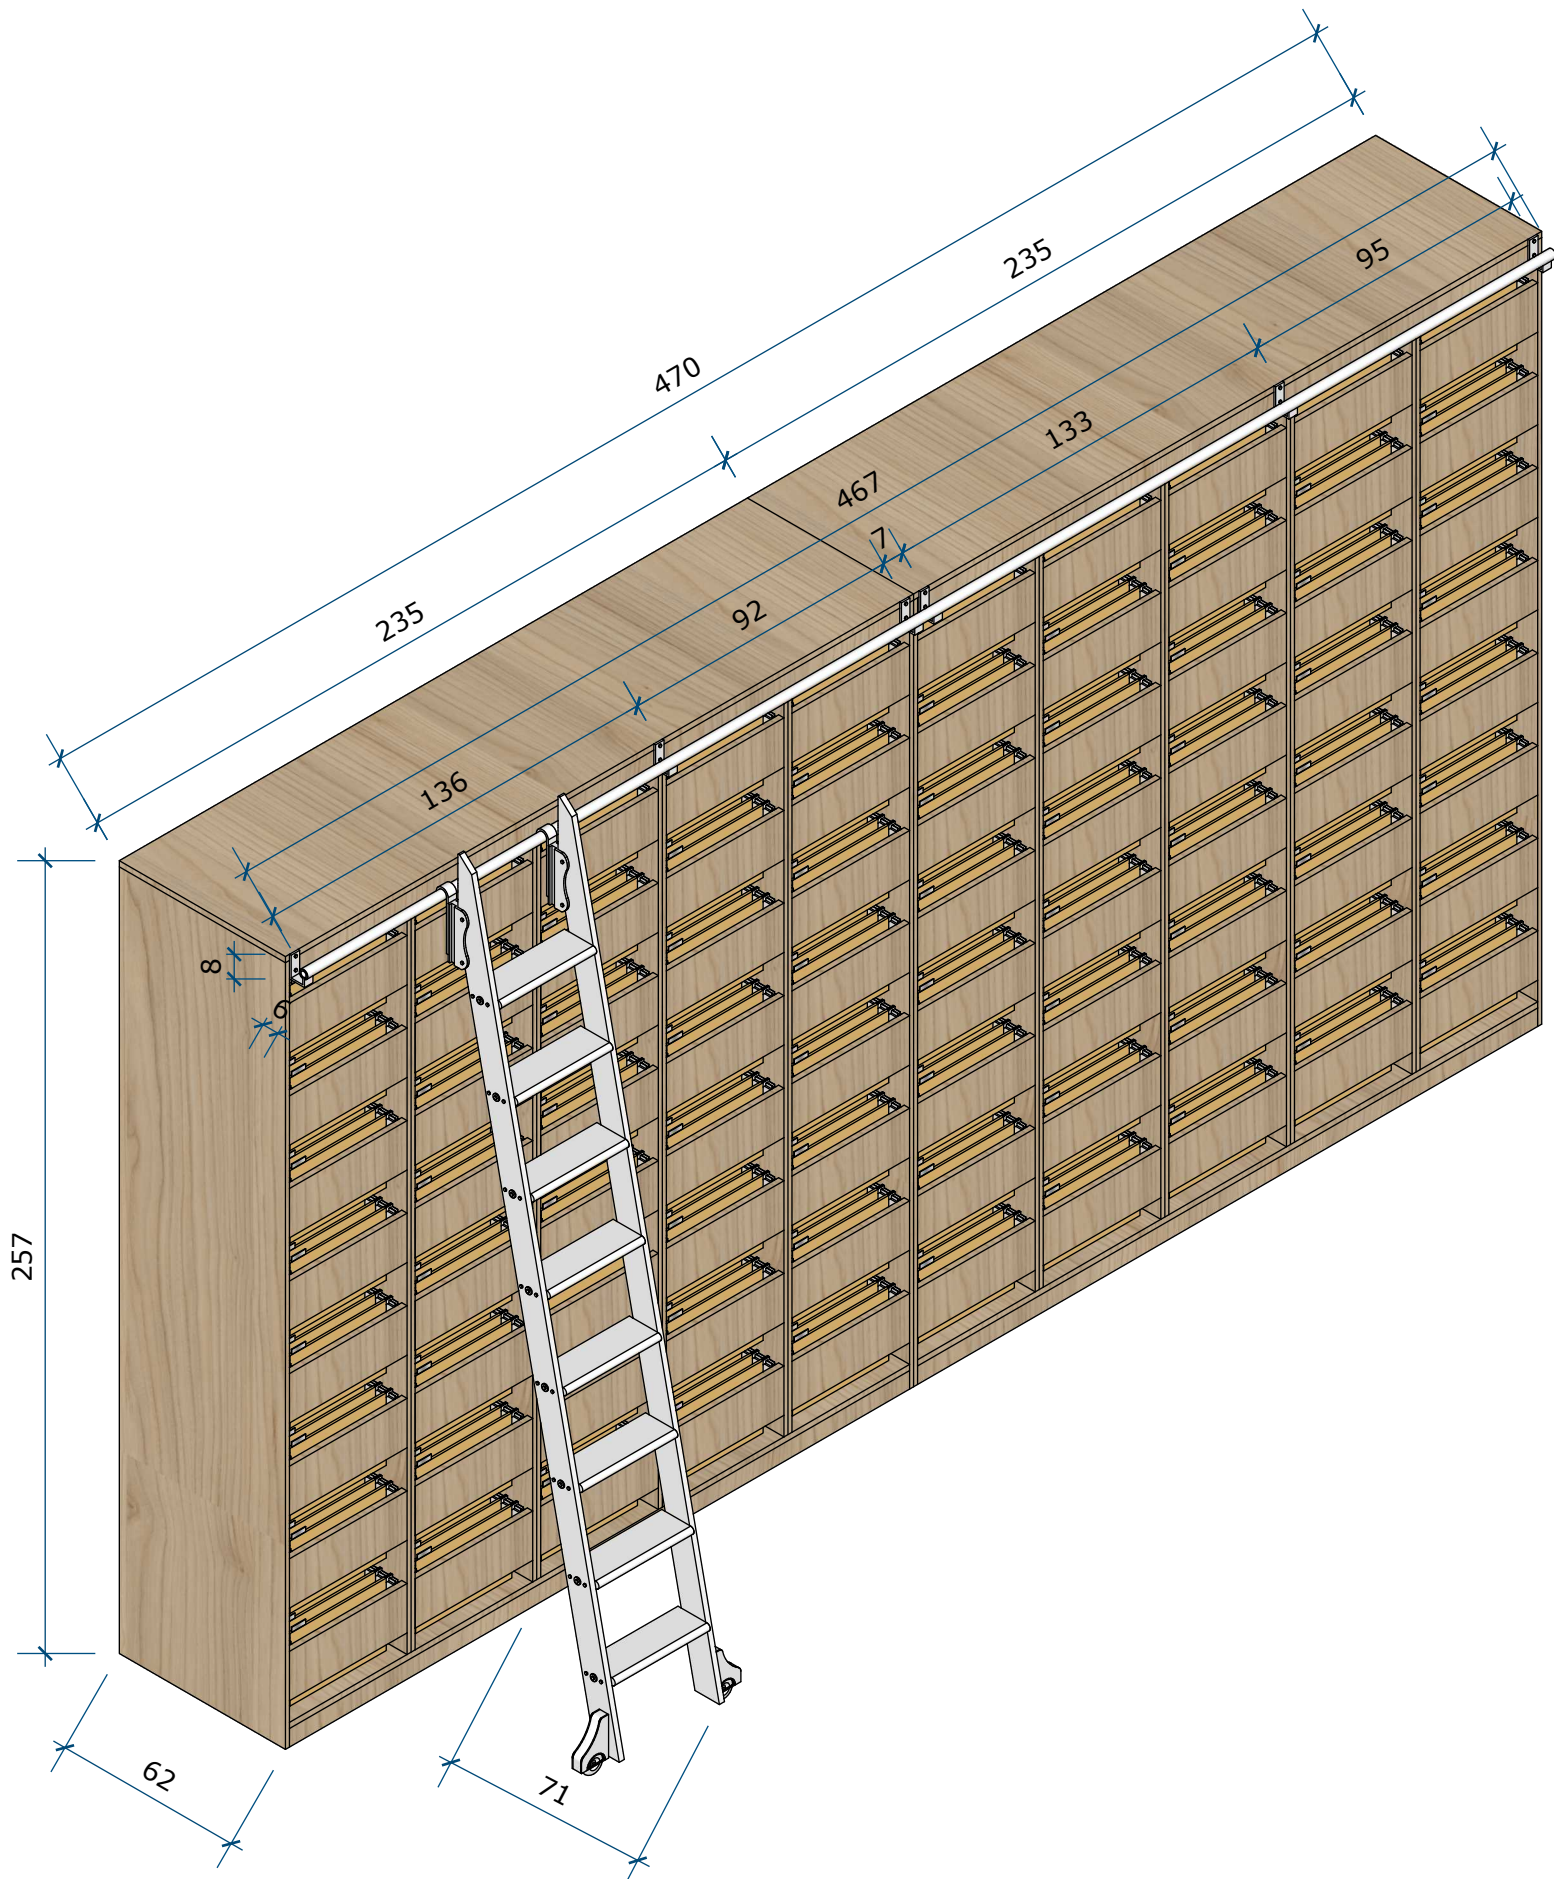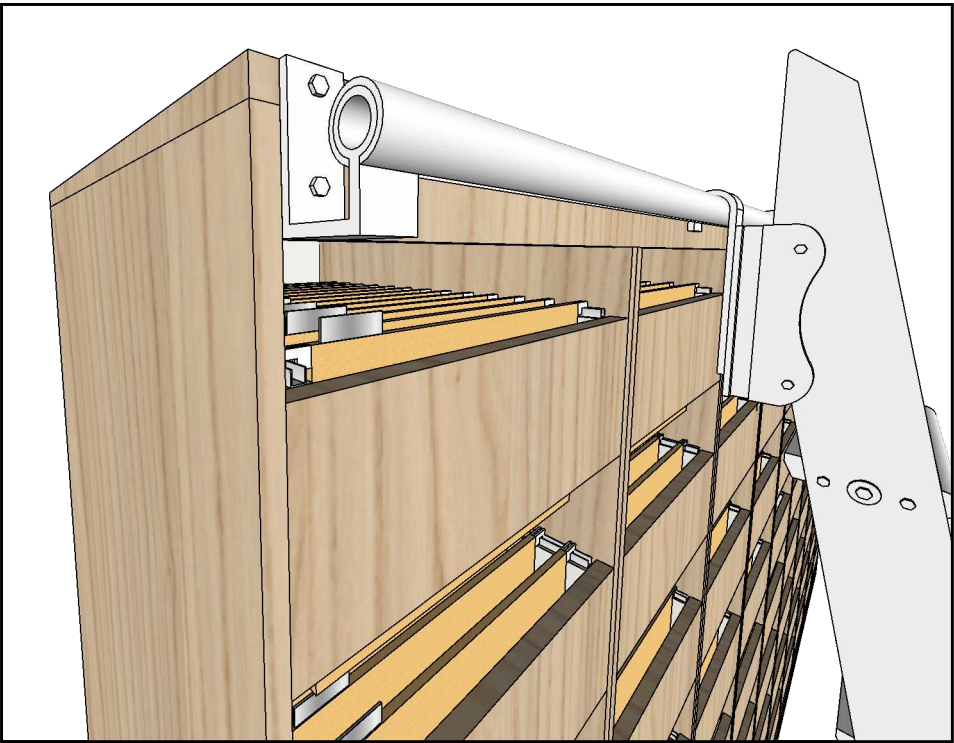


FERRAGENS E ACABAMENTOS



CORREDIÇA TELESÓPICA
DE ABERTURA TOTAL COM
AMORTECIMENTO
MATERIAL DE AÇO ZINCADO
REFORÇADO 55cm

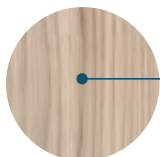

MDF 18mm GUARARAPES
BILBAO, ou similar

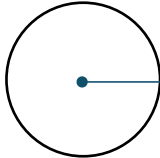

MDF 18mm GUARARAPES
MAXY BRANCO, ou similar

EQUIPE TÉCNICA DA DEPLAN:
ASAFE BONISONI FAGUNDES - ENGENHEIRO CIVIL - CREA 216663
CARLLA VOLPATTI - ARQUITETA E URBANISTA - CAU A226360-2
FABIANA KENIA DE ÁVILA - ARQUITETA E URBANISTA - CAU 891768-0
JESUN RIGOTTO CARREGGIANI - ARQUITETO E URBANISTA - CAU A49310-4
MARIA OLIVEIRA - ARQUITETA E URBANISTA - 67121-5
PEDRO NUNES SANT'ANNA - CREA SC119976-1
RENATO TREVISAN DUARTE - ENGENHEIRO CIVIL - CREA 57182-D



ESTADO DO RIO GRANDE DO SUL
PREFEITURA MUNICIPAL DE IMBÉ
AVENIDA PARAGUASSU, 1042 - CENTRO - CEP 95-625-000 - IMBÉ - RS
FONE: 51 3627.8206 - 51 3627.8200

OBRA: **PROJETO SALA DOCUMENTAL RECURSOS HUMANOS**

PROCESSO Nº 7.702/2022

ENDEREÇO: AVENIDA PARAGUASSU, 2017 - BARRIO CENTRO - IMBÉ - RS

ADMINISTRAÇÃO

2022/2024

SECRETARIA
MUNICIPAL
DE
FINANÇAS E
PLANEJAMENTO
ESTRATÉGICO

DEPLAN

deplan@imbe.rs.gov.br

ELTON CESA KIESER
SECRETÁRIO MUNICIPAL DE FINANÇAS E PLANEJAMENTO ESTRATÉGICO
PORTARIA 1145/2022

FABIANA KENIA DE ÁVILA
ARQUITETA E URBANISTA
CAU 891768-0
PORTARIA 107/2014

PROJETO: **PROJETO DE MOBILIÁRIO**

PLANTA BAIXA HUMANIZADA - PL. TÉCNICA - CORTES - ELEVAÇÕES - 3D

ESTAGIÁRIO:

HRD

DESENHO:

FKA

ESCALA:

INDICADAS

DATA:

outubro2023

ÁREA:

12,15m²

FRANCO:

05/08

MOBILIÁRIO 2

ESCALA 1:20


Armário arquivo com caixaria MDF Guararapes 18mm, cor Bilbao ou similar. MDF Guararapes 10mm cor Branca, ou similar para o fundo do armário. As prateleiras para colocação das caixas arquivos em MDF Guararapes 18mm, cor Bilbao ou similar. Para fixação das prateleiras será usado cantoneiras de aço zincado com capa na cor do MDF e parafusos para fixação de móveis aéreos. Acabamentos e ferragens estão especificadas em legenda.

* As medidas devem ser conferidas no local




ELEVAÇÃO FRENTE

ESCALA 1:20

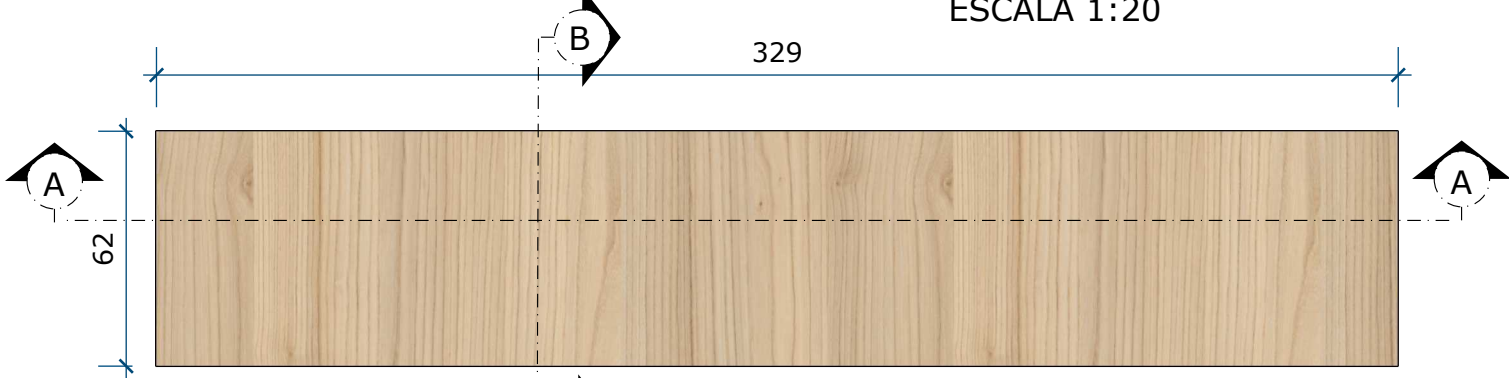


VISTA SUPERIOR

ESCALA 1:20

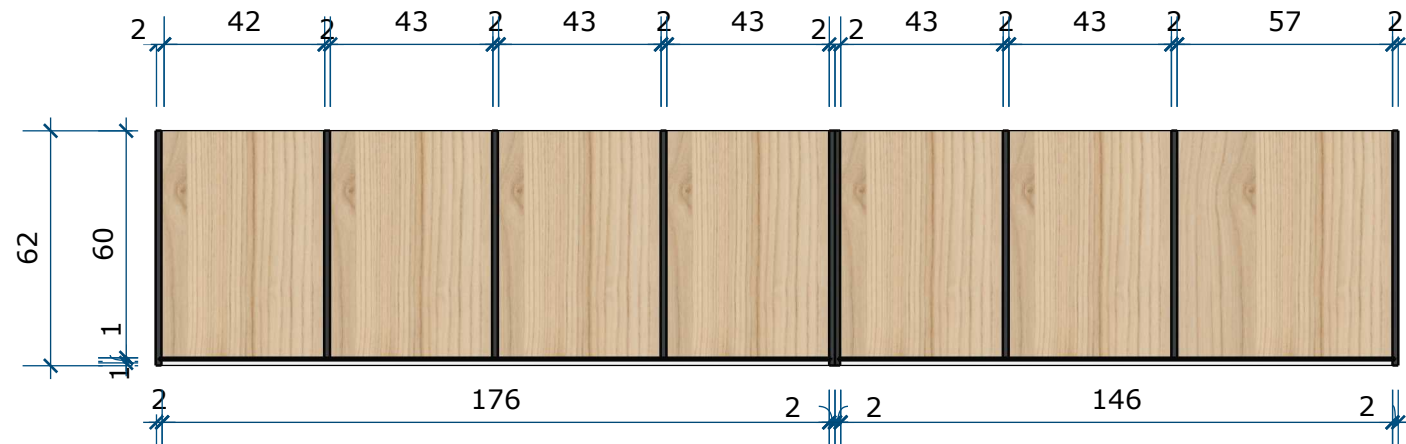


CORTE PLANTA

ESCALA 1:20

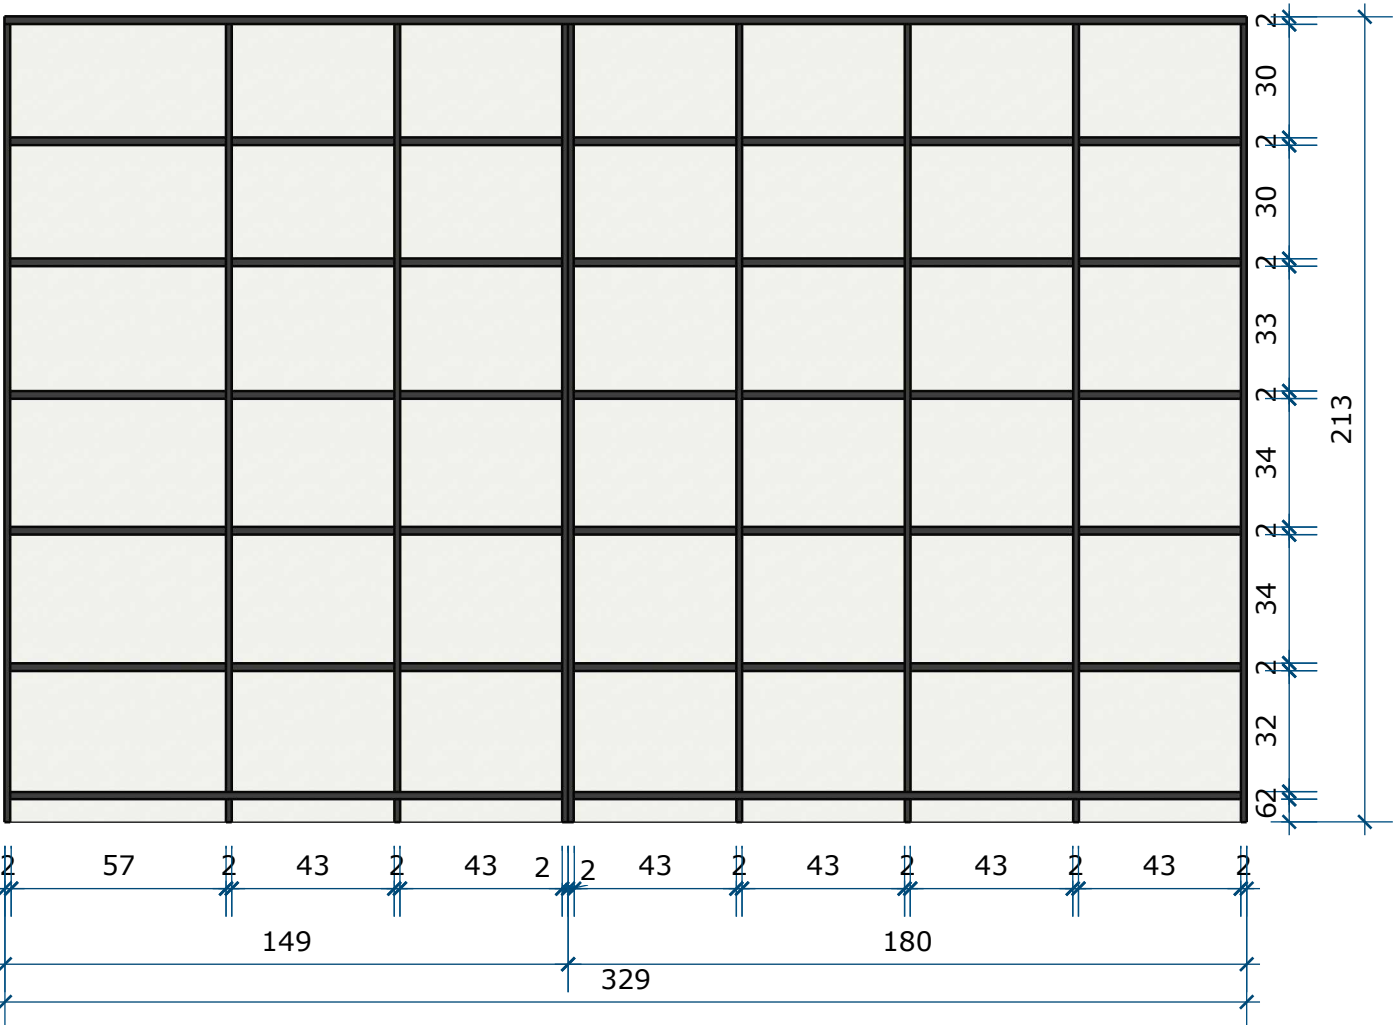


CORTE AA

ESCALA 1:20

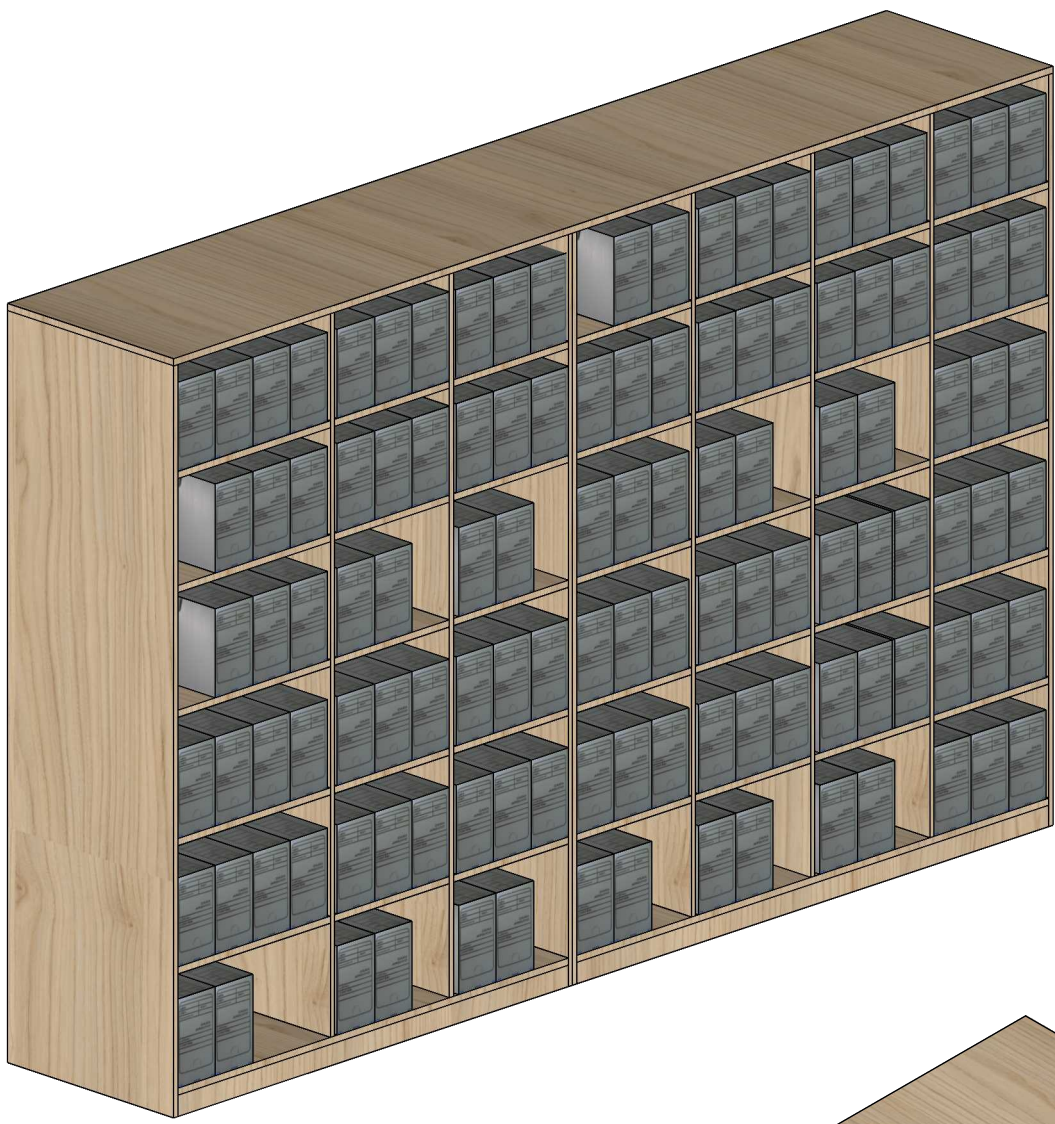


ISOMÉTRICA

ESCALA 1:20

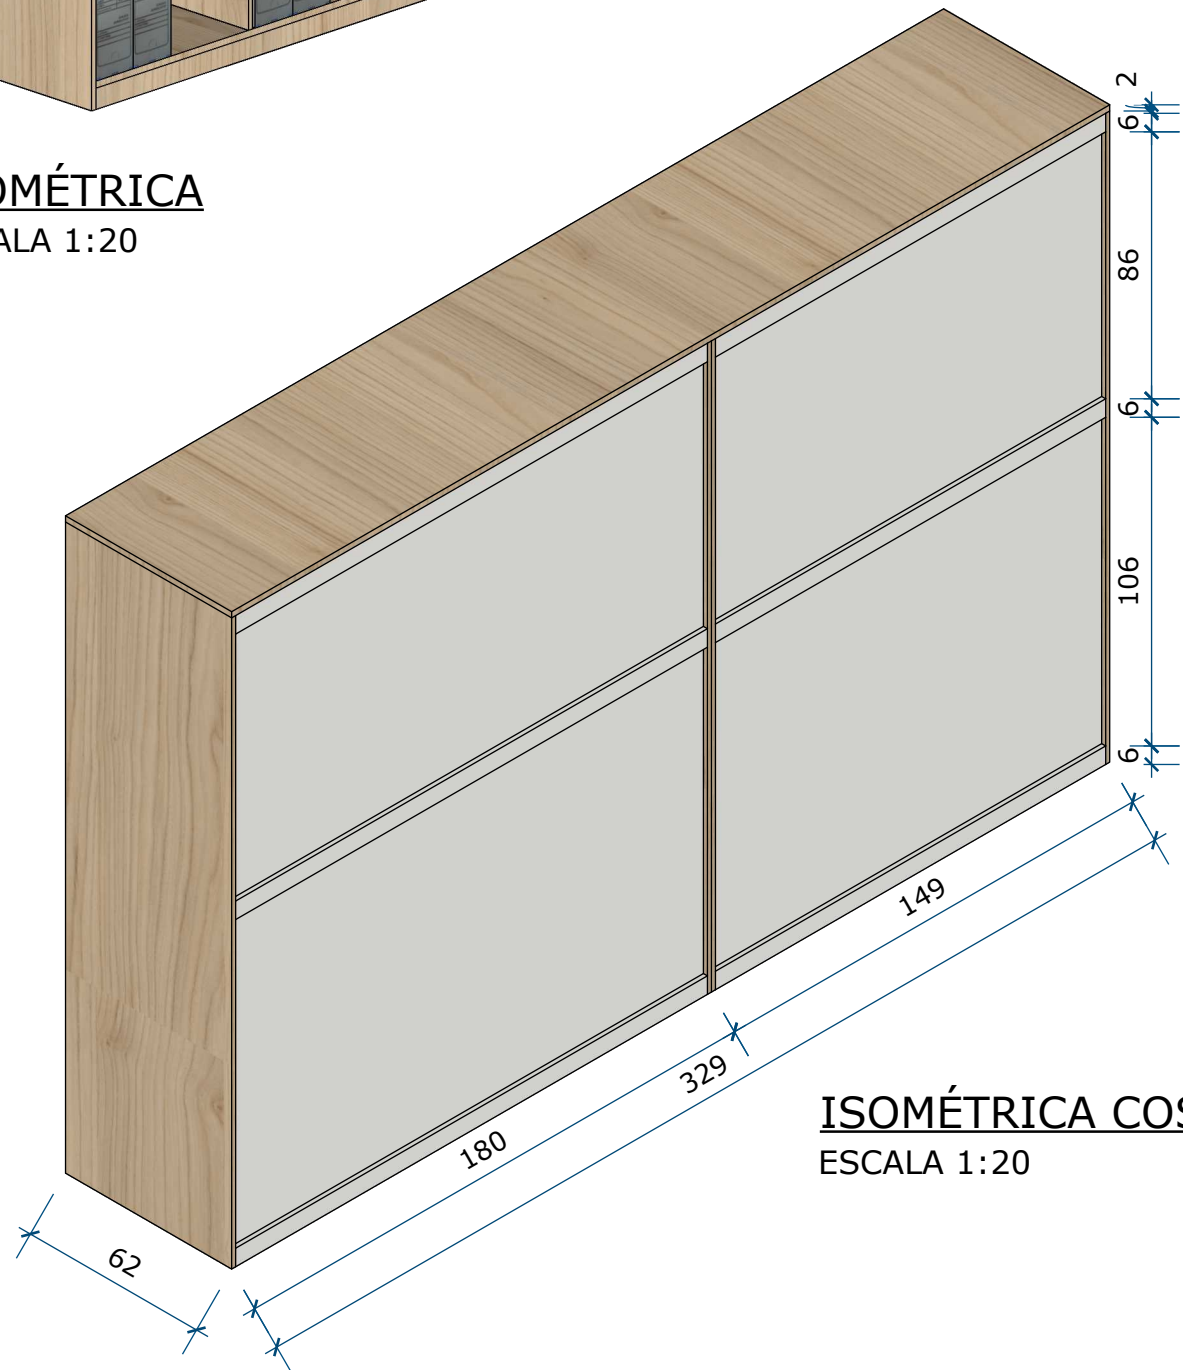


ISOMÉTRICA COSTAS

ESCALA 1:20

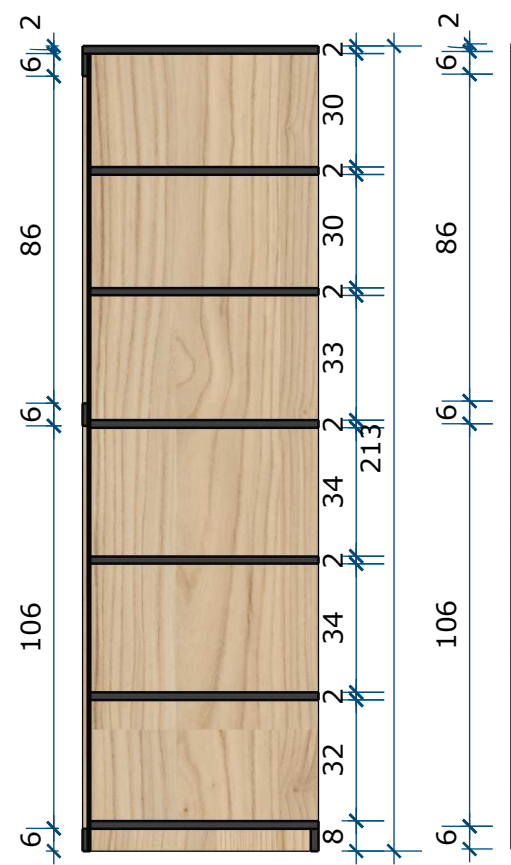


CORTE BB

ESCALA 1:20

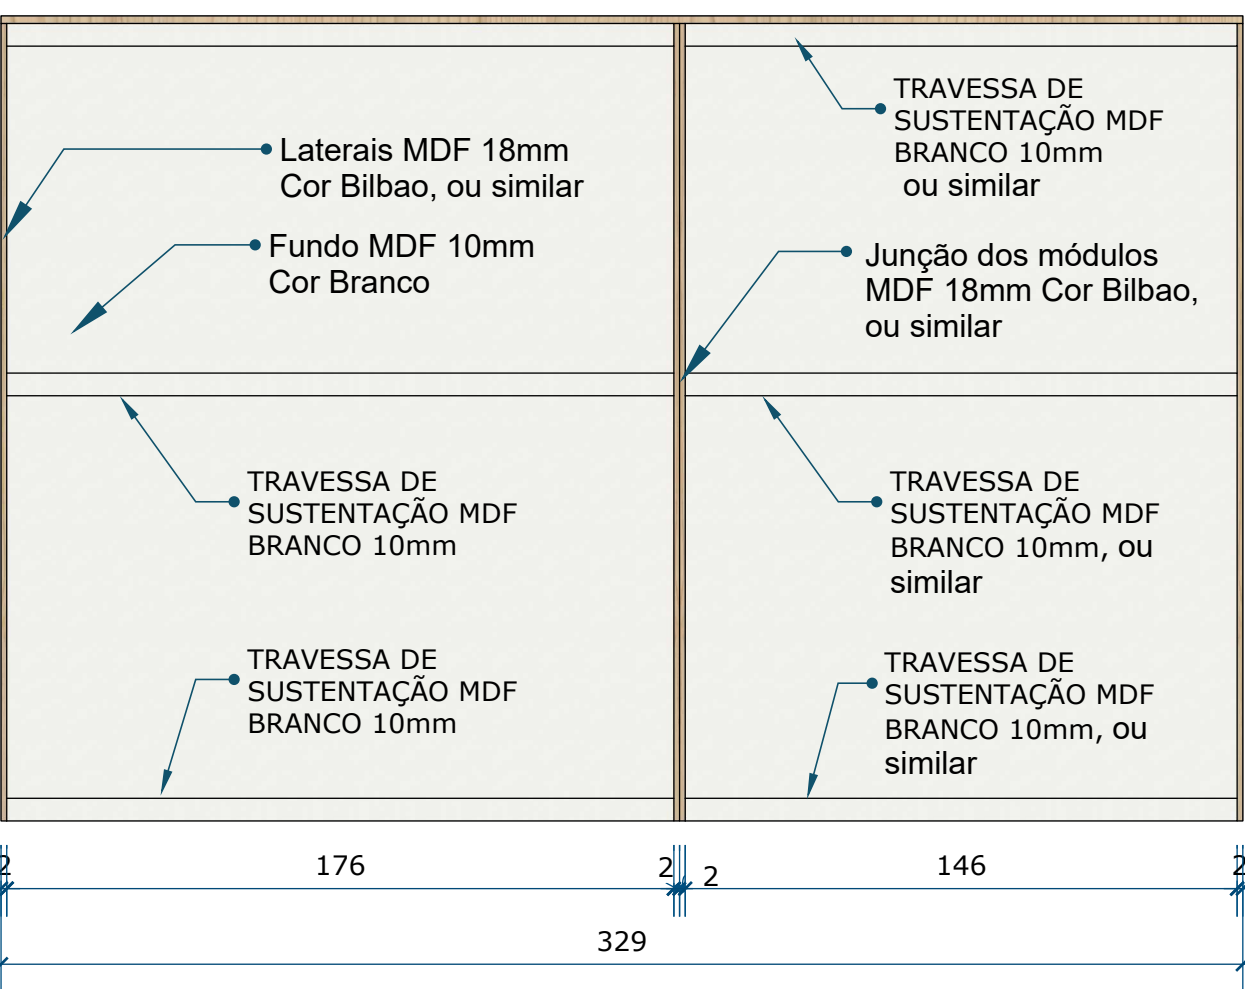


ELEVAÇÃO COSTAS

ESCALA 1:20

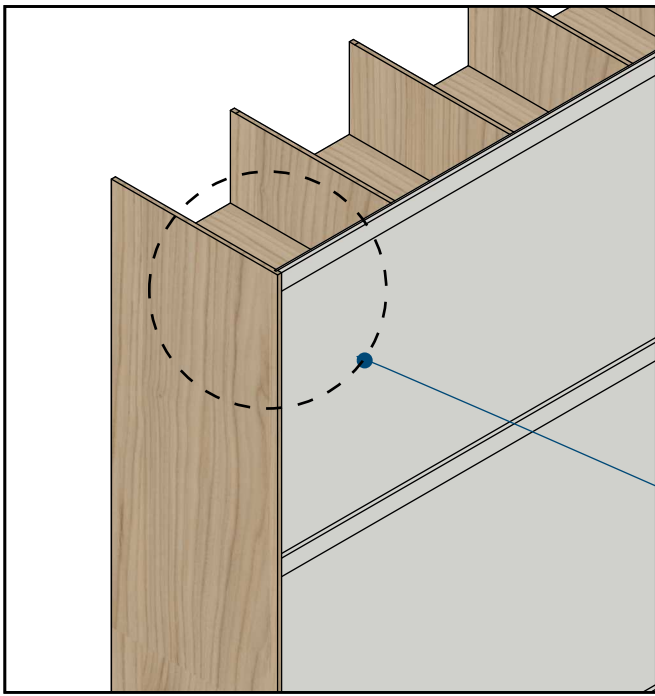

DETALHE ENCAIXE FUNDO


ESCALA 1:5

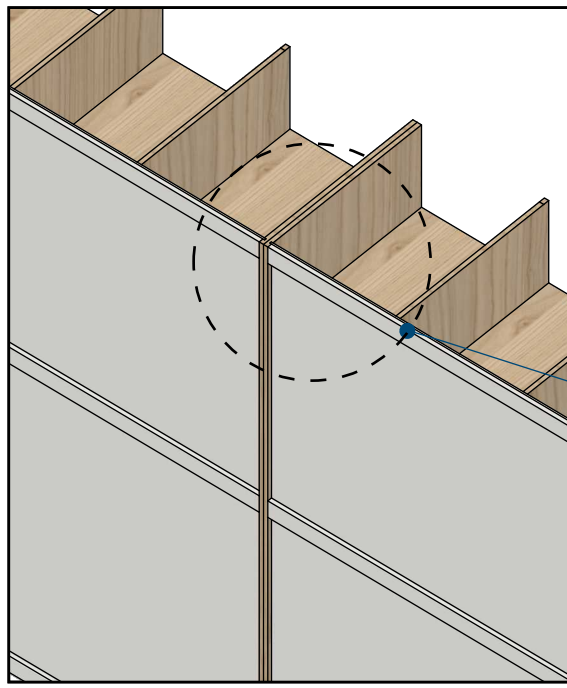


DETALHE ENCAIXE FUNDO

ESCALA 1:5


FERRAGENS E ACABAMENTOS

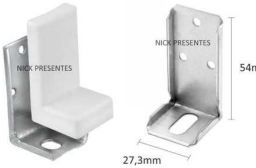

CANTONEIRAS DE AÇO ZINCADO COM CAPA BRANCA E PARAFUSOS PARA FIXAÇÃO DE MÓVEIS AÉREOS

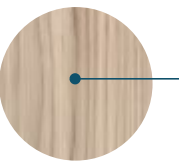

MDF 18mm GUARARAPES BILBAO, ou similar

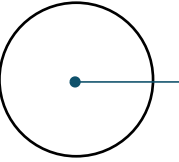

MDF 18mm GUARARAPES MAXY BRANCO, ou similar



ESTADO DO RIO GRANDE DO SUL
PREFEITURA MUNICIPAL DE IMBÉ
AVENIDA PARAGUASSU, 1043 - CENTRO - CEP 95-625-000 - IMBÉ - RS
FONE: 51 3627.8206 - 51 3627.8200

OBRA: **PROJETO SALA DOCUMENTAL RECURSOS HUMANOS**

PROCESSO Nº 7.702/2022

ENDEREÇO: AVENIDA PARAGUASSU, 1017 - BARRIO CENTRO - IMBÉ - RS

ADMINISTRAÇÃO

2021/2024

SECRETARIA MUNICIPAL DE FINANÇAS E PLANEJAMENTO ESTRATÉGICO

DEPLAN
deplan@imbe.rs.gov.br

ELTON CESA KIESER
SECRETÁRIO MUNICIPAL DE FINANÇAS E PLANEJAMENTO ESTRATÉGICO
PORTARIA 1145/2022

FABIANA KENIA DE ÁVILA
ARQUITETA E URBANISTA
CAU 491.768-0
PORTARIA 007/2014

PROJETO: **PROJETO DE MOBILIÁRIO**
PLANTA BAIXA HUMANIZADA - PL. TÉCNICA - CORTES - ELEVAÇÕES - 3D

ESTAGIÁRIO:

HRD

DESENHO:

FKA

ESCALA:

INDICADAS

DATA:

outubro2023

ÁREA:

12,15m²

FRANCO:


06/08

MOBILIÁRIO 3

ESCALA 1:10


Mesa em MDF Guararapes 18mm, cor Bilbao ou similar. Na parte inferior da mesa com rodízios de aço, roda de silicone com gel anti-risco, com sistema de trava e mola anti-descarrilhamento. Cadeira em duas alturas de espaldar: alta e média, assento de espuma flexível injetada em poliuretano, acabamento em polipropileno somados ao mecanismo ergonômico. Revestimento do assento e encosto é em tecido ou couirino. Acabamentos em MDF e ferragens estão especificadas em legenda.

* As medidas devem ser conferidas no local

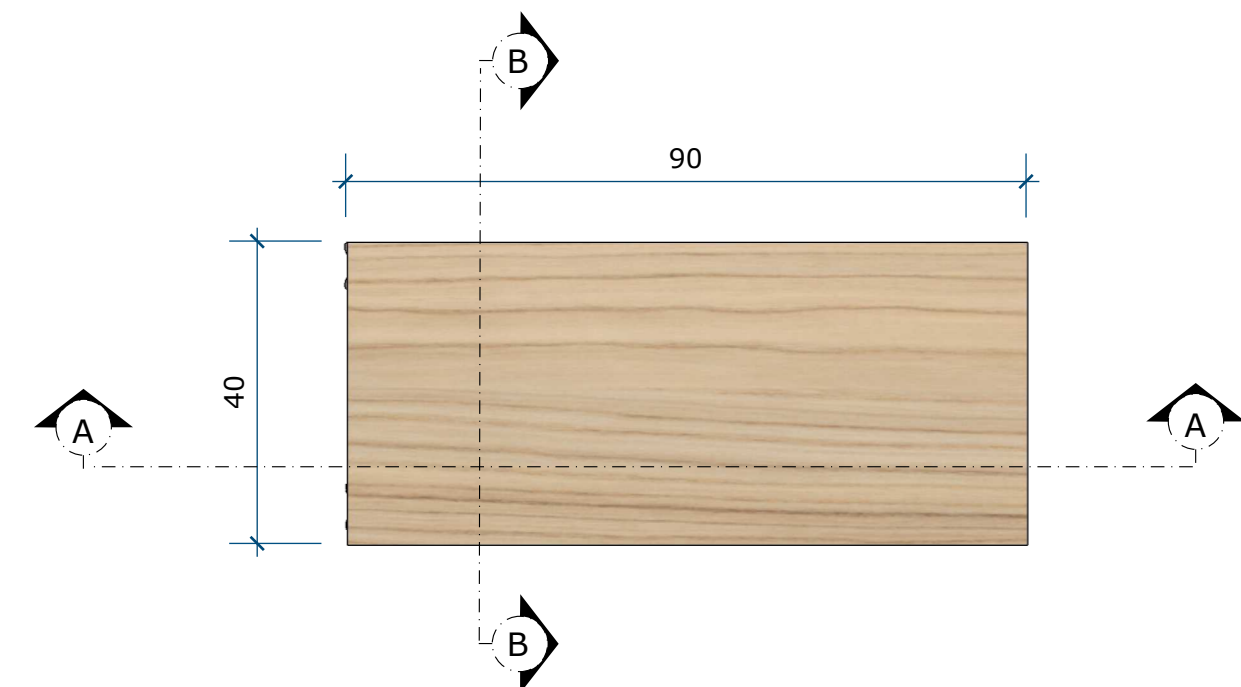


PLANTA BAIXA

ESCALA 1:10

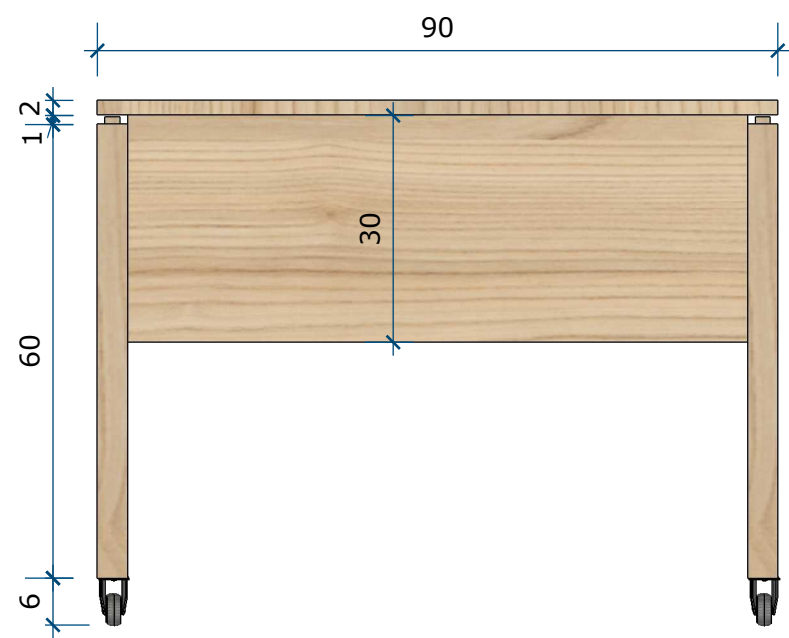


ELEVAÇÃO FRENTE

ESCALA 1:10

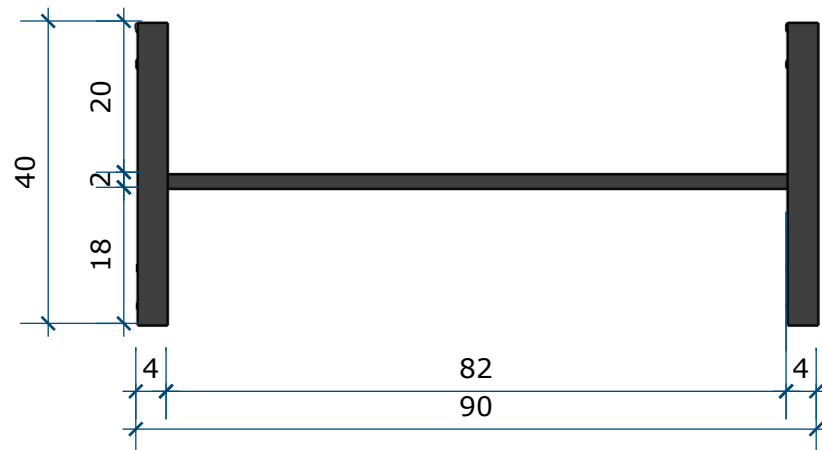


CORTE PLANTA

ESCALA 1:10

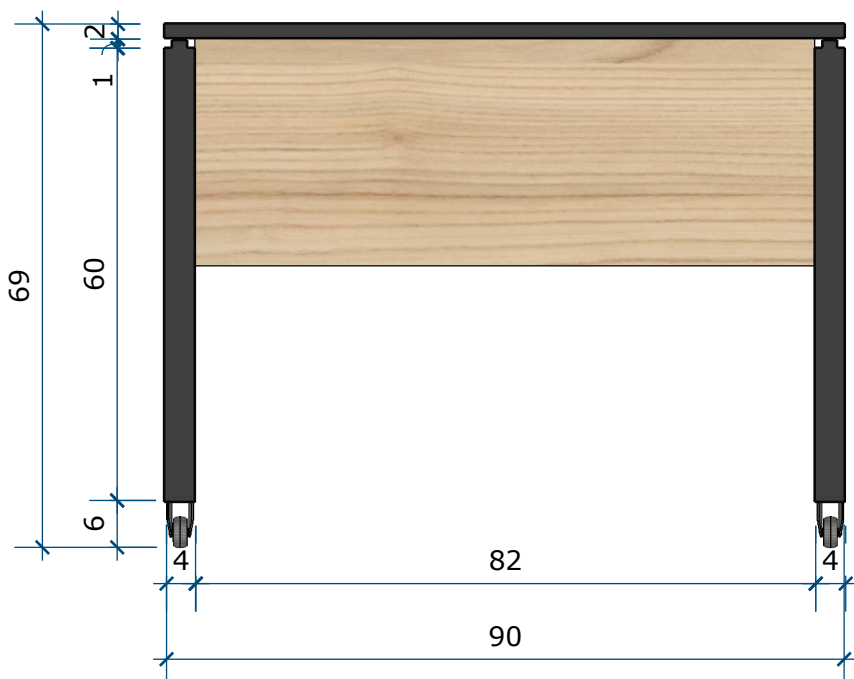


CORTE AA

ESCALA 1:10

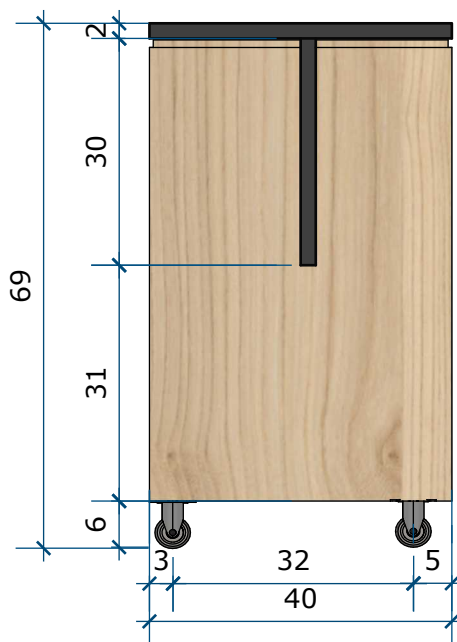


CORTE BB

ESCALA 1:10

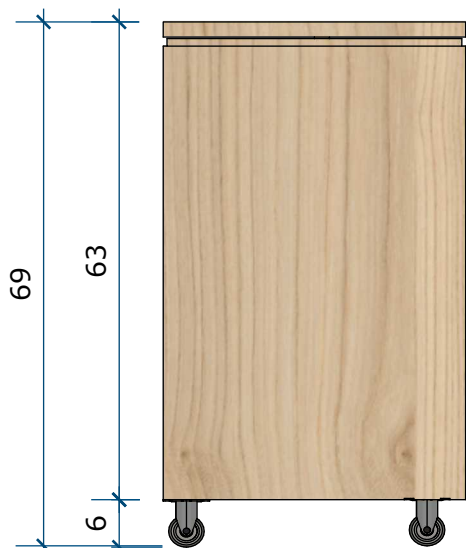

LATERAL

ESCALA 1:10

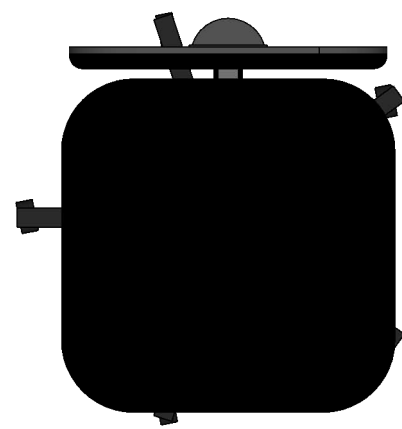

PLANTA

ESCALA 1:10




ISOMÉTRICA COSTAS

ESCALA 1:10



LATERAL

ESCALA 1:10

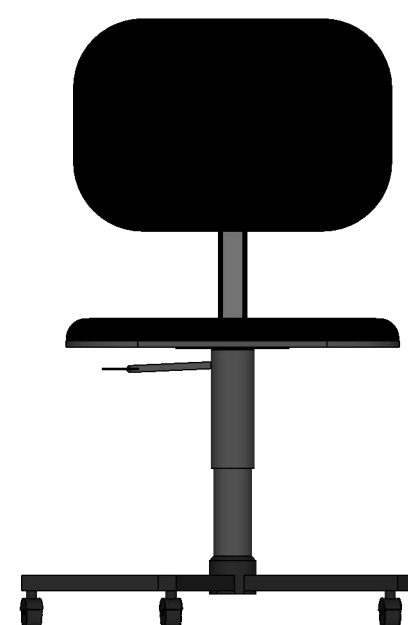


ELEVAÇÃO FRENTE

ESCALA 1:10


FERRAGENS E ACABAMENTOS



Rodízios de aço, roda de silicone com gel

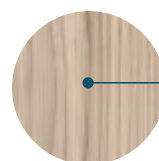

MDF 18mm GUARARAPES BILBAO, ou similar

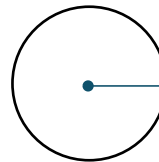

MDF 18mm GUARARAPES MAXY BRANCO, ou similar



Courino assento e encosto



ESTADO DO RIO GRANDE DO SUL
PREFEITURA MUNICIPAL DE IMBÉ
AVENIDA PARAGUASSU, 1043 - CENTRO - CEP 96-625-000 - IMBÉ - RS
FONE- 51 3627.8206 - 51 3627.8200

OBRA: PROJETO SALA DOCUMENTAL RECURSOS HUMANOS

PROCESSO Nº 7.702/2022

ENDEREÇO: AVENIDA PARAGUASSU, 2017 - BARRIO CENTRO - IMBÉ RS

ADMINISTRAÇÃO

2021/2024

SECRETARIA MUNICIPAL DE FINANÇAS E PLANEJAMENTO ESTRATÉGICO

DEPLAN

deplan@imbe.rs.gov.br

ELTON CESA KIESER
SECRETÁRIO MUNICIPAL DE FINANÇAS E PLANEJAMENTO ESTRATÉGICO
PORTARIA 1145/2022

FABIANA KENIA DE ÁVILA

ARQUITETA E URBANISTA
CAU 491.768-0
PORTARIA 007/2014

PROJETO: PROJETO DE MOBILIÁRIO

PLANTA BAIXA HUMANIZADA - PL. TÉCNICA - CORTES - ELEVAÇÕES - 3D

ESTAGIÁRIO:

HRD

DESENHO:

FKA

ESCALA:

INDICADAS

DATA:

outubro2023

ÁREA:

12,15m²

FRANCO:


07/08

MOBILIÁRIO 4


ESCALA 1:20

Armário arquivo com caixaria MDF Guararapes 18mm, cor Bilbao ou similar. MDF Guararapes 10mm cor Branca, ou similar para o fundo do armário. As prateleiras para colocação das caixas arquivos em MDF Guararapes 18mm, cor Bilbao ou similar. Para fixação das prateleiras será usado cantoneiras de aço zincado com capa na cor do MDF e parafusos para fixação de móveis aéreos. Acabamentos em MDF e ferragens estão especificadas em legenda.


* esse armário será colocado no segundo andar, onde esta localizado o RH. As medidas devem ser conferidas no local.

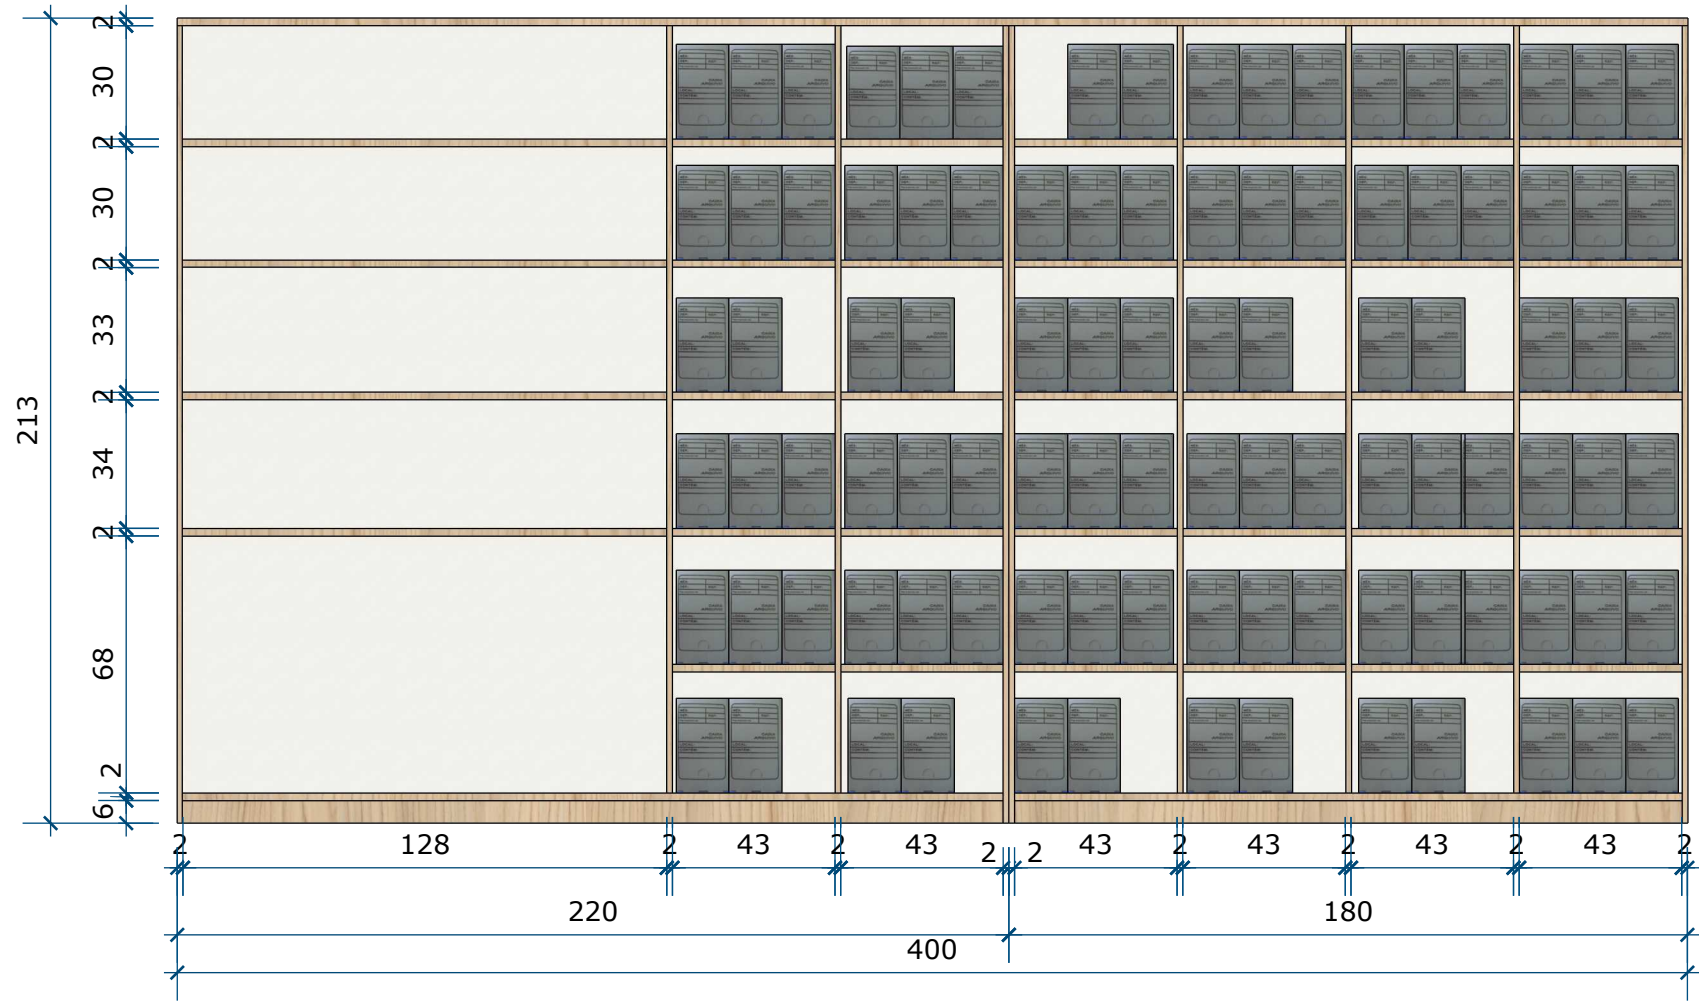


ELEVAÇÃO FRENTE
ESCALA 1:20

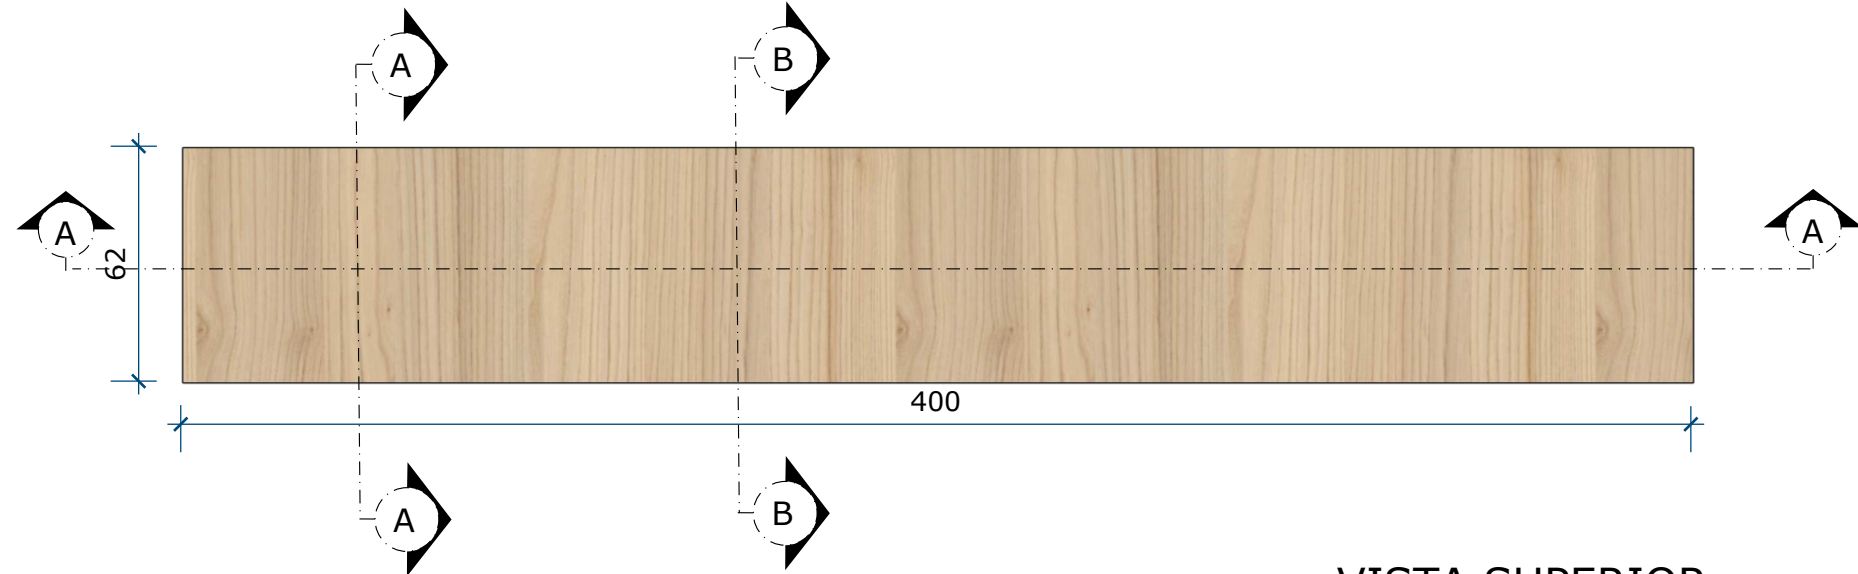


VISTA SUPERIOR
ESCALA 1:20

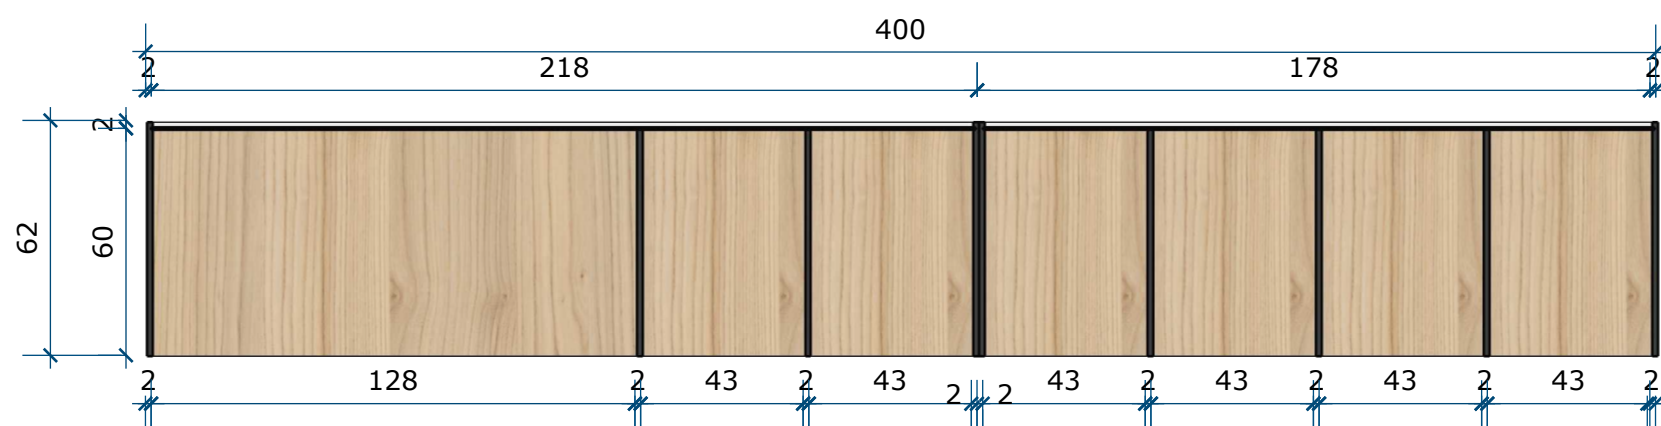

CORTE PLANTA
ESCALA 1:20

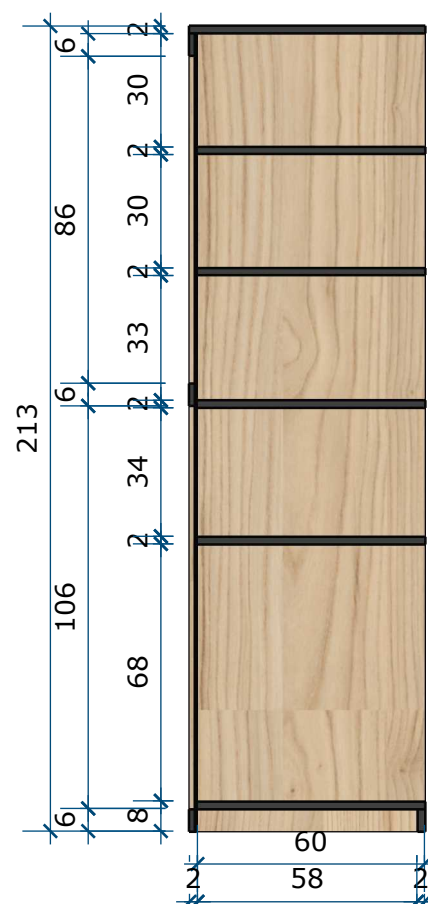


CORTE AA
ESCALA 1:20

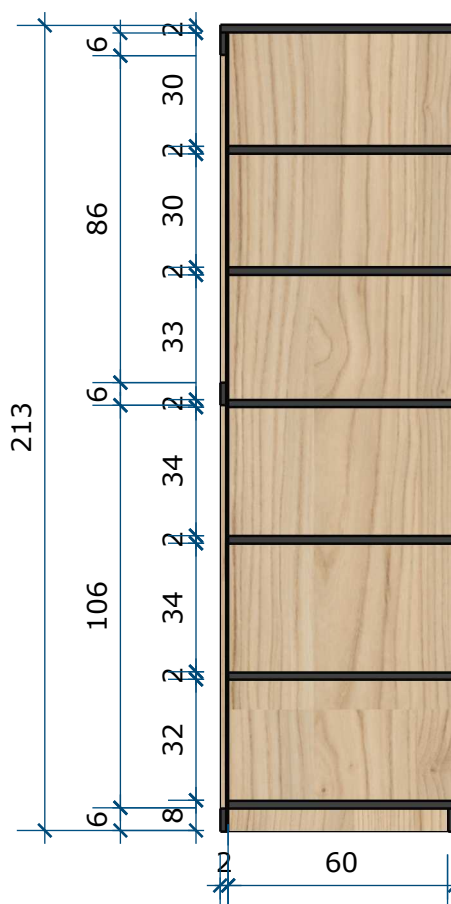


CORTE BB
ESCALA 1:20





LATERAL
ESCALA 1:20

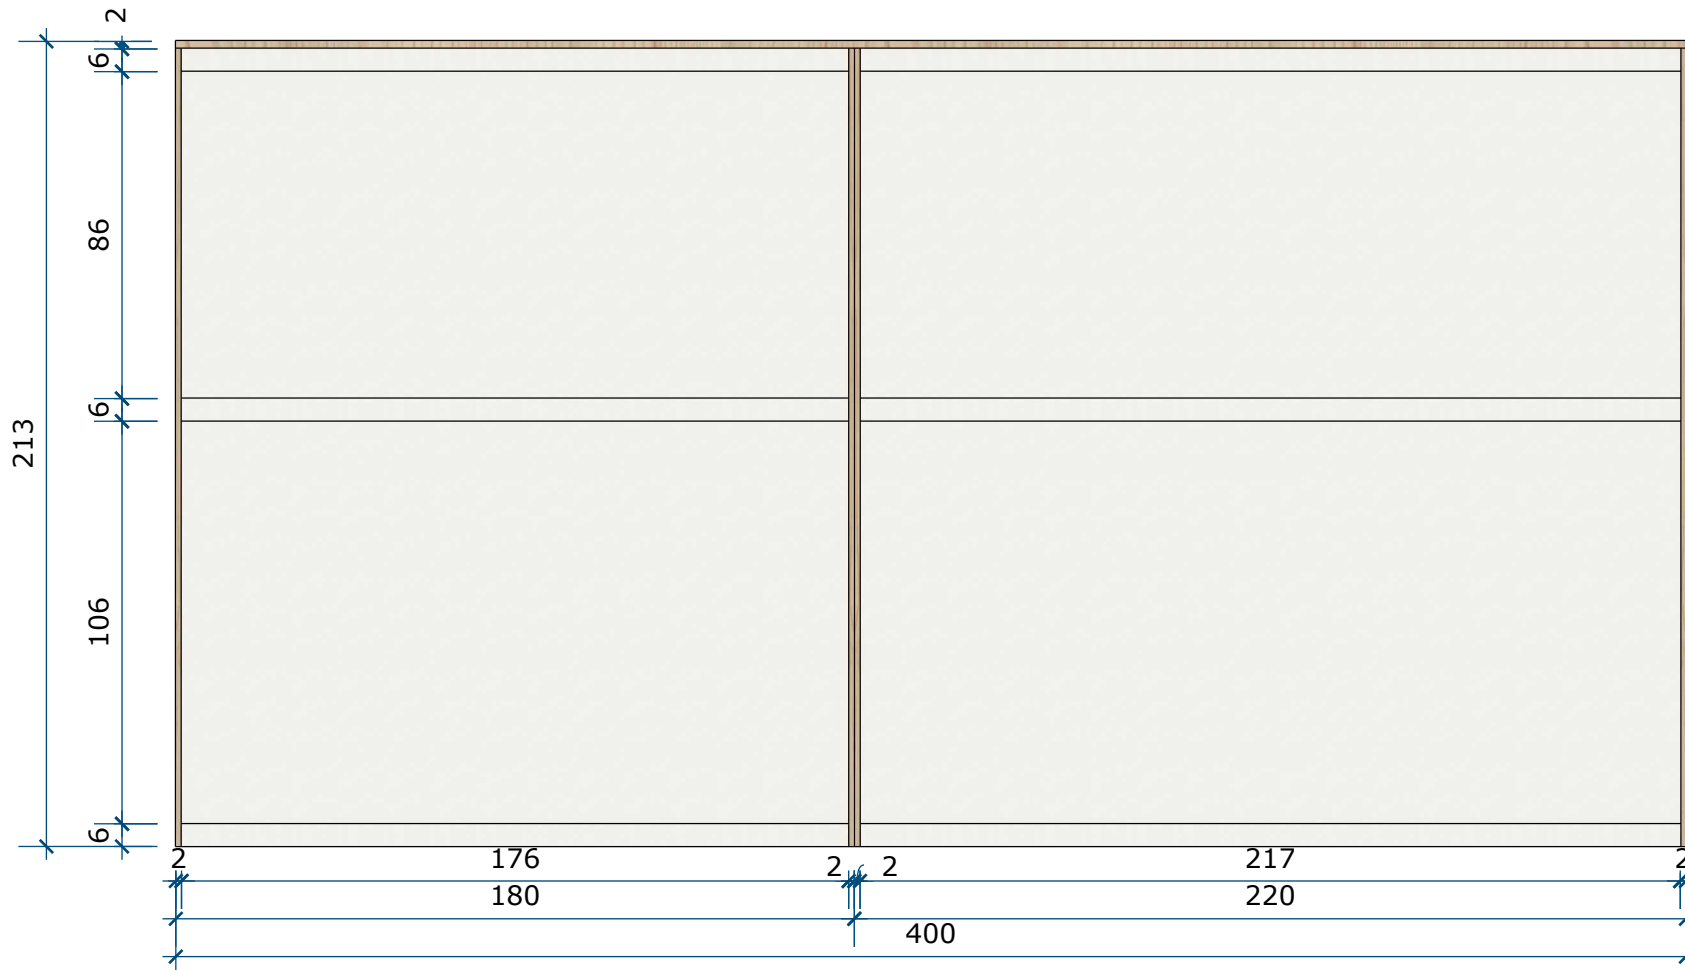


ELEVAÇÃO COSTAS
ESCALA 1:20

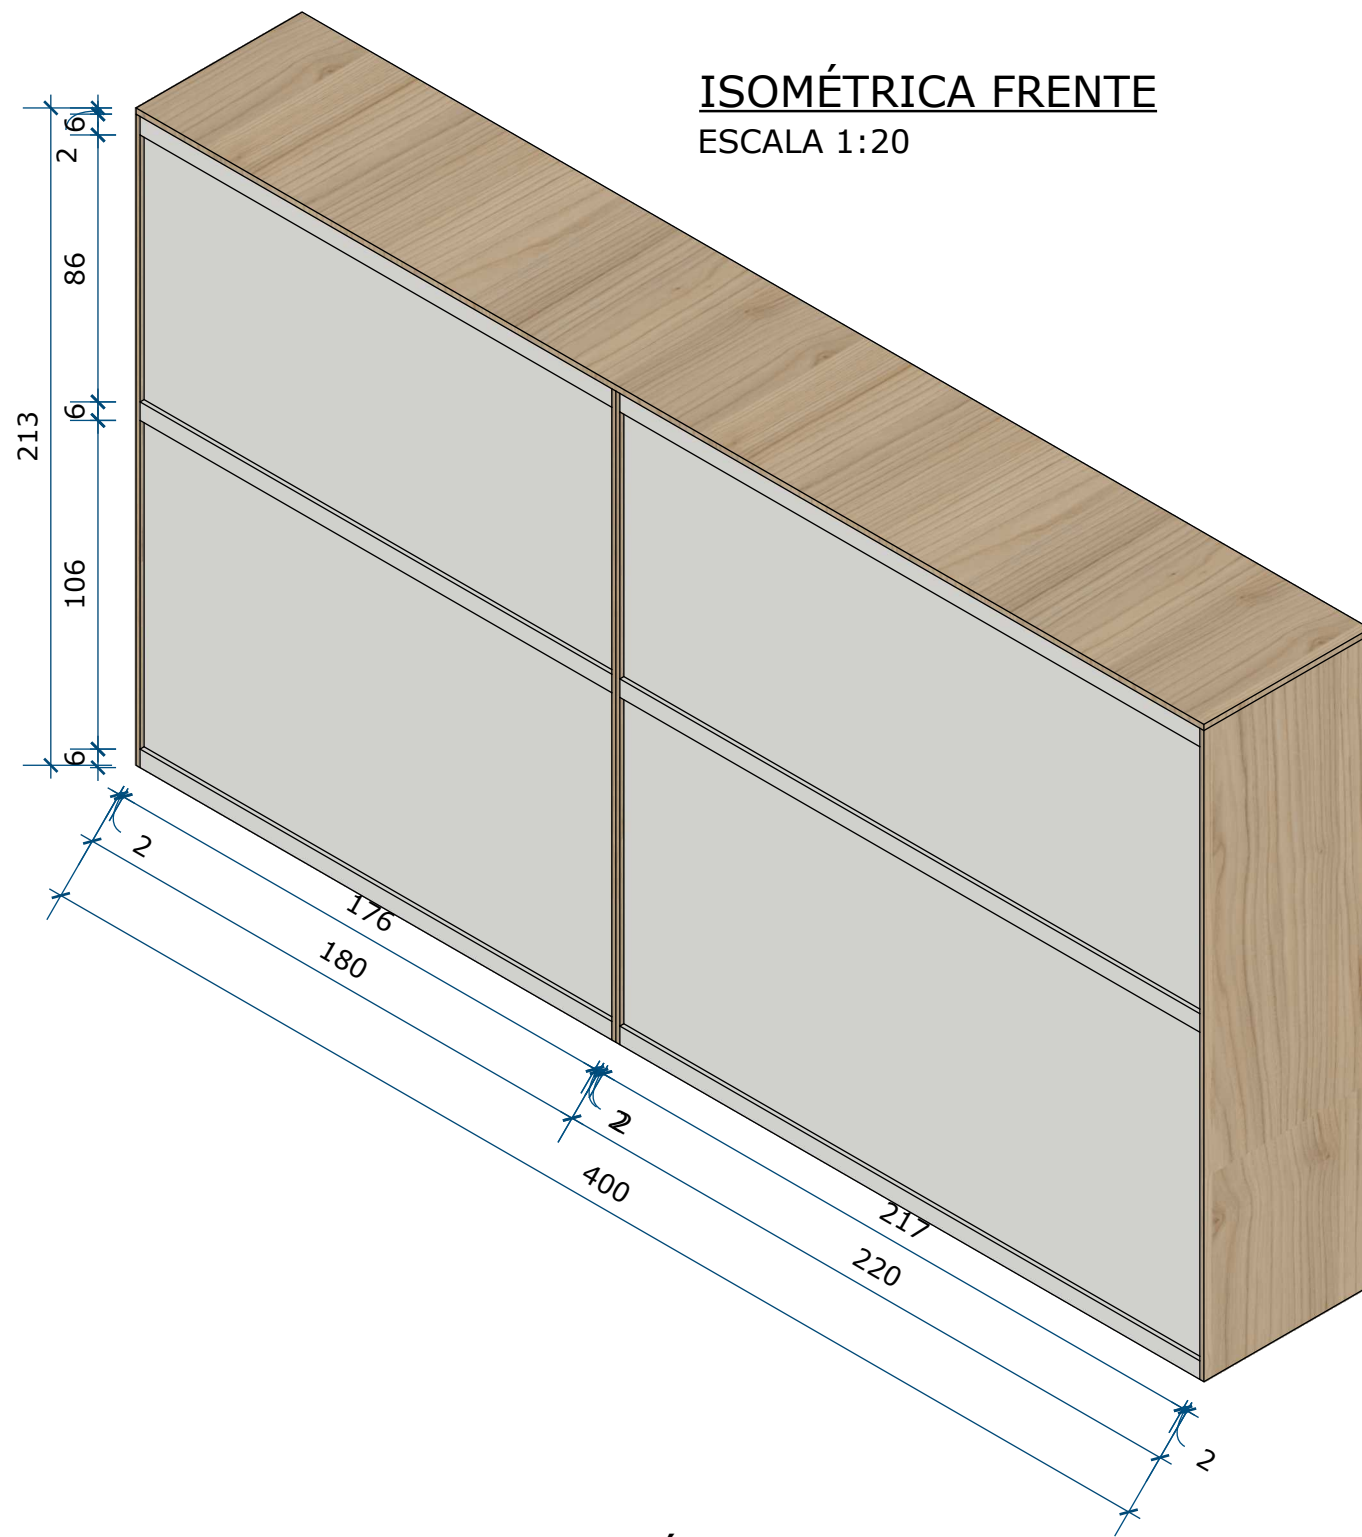


ISOMÉTRICA FRENTE
ESCALA 1:20

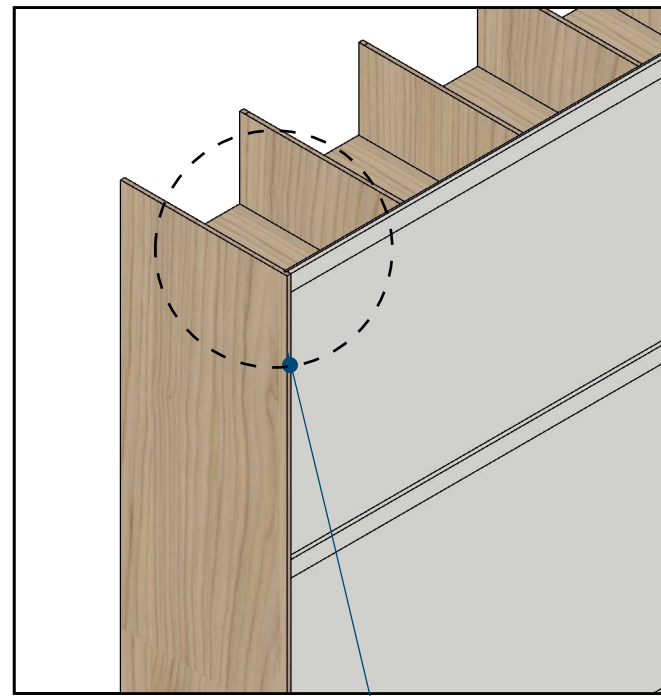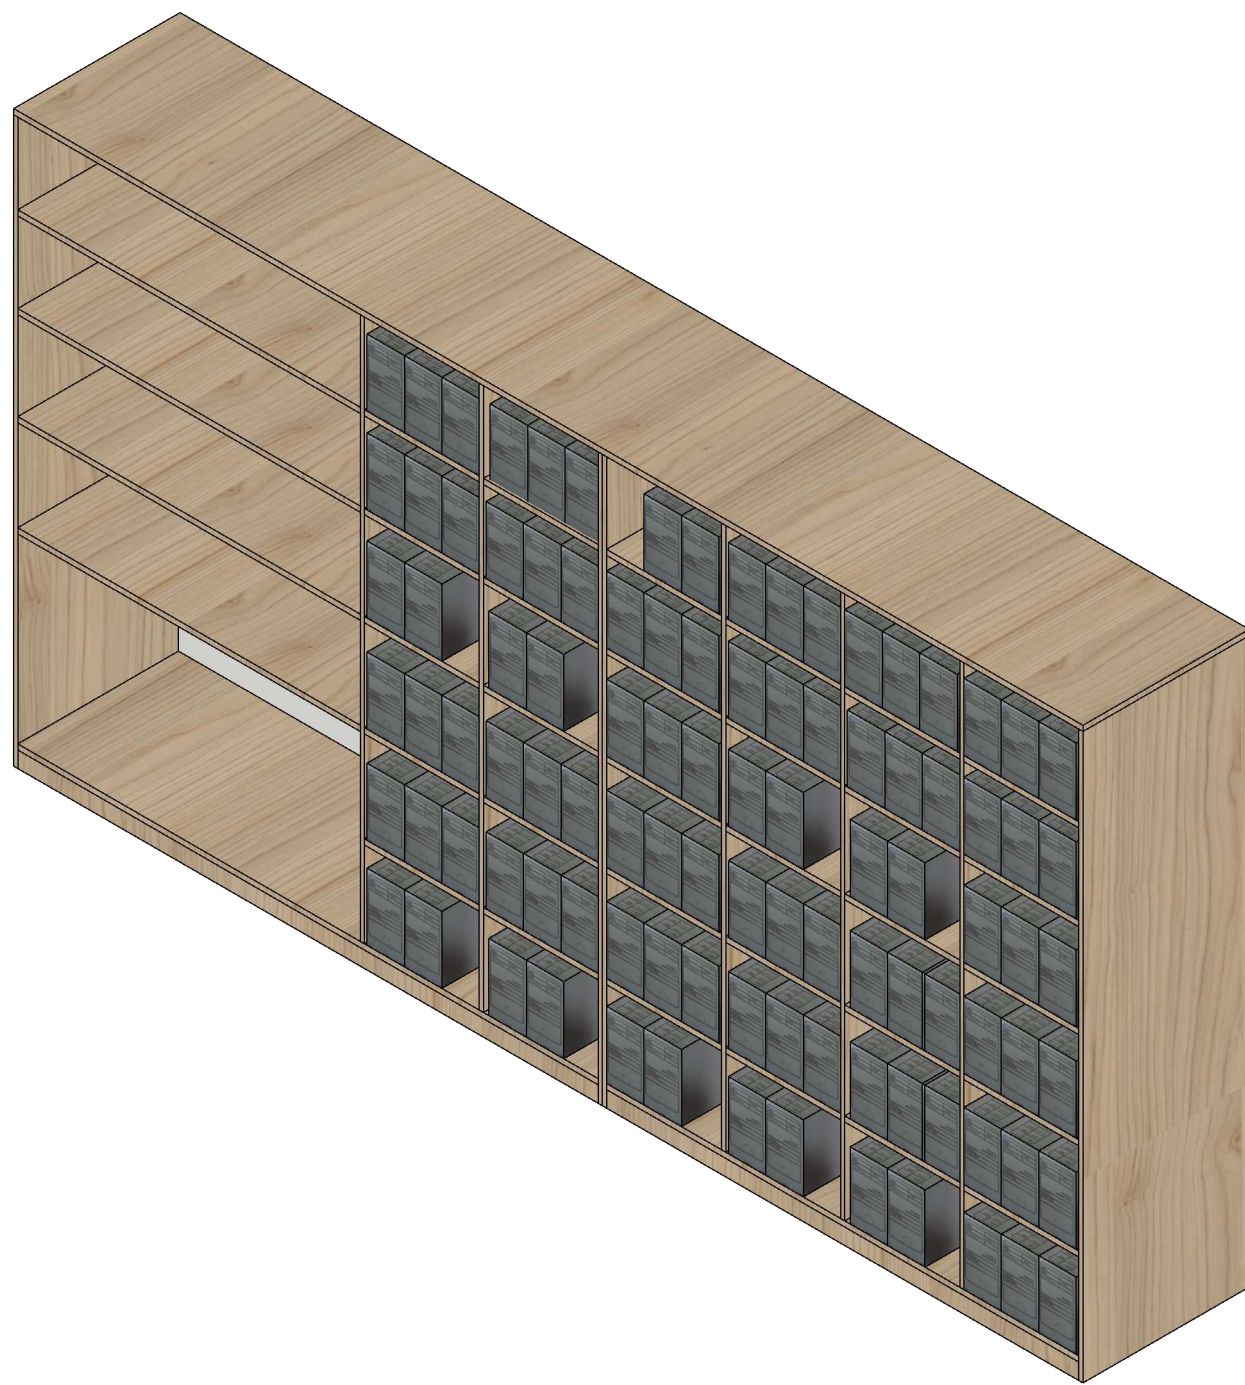


ISOMÉTRICA
ESCALA 1:20

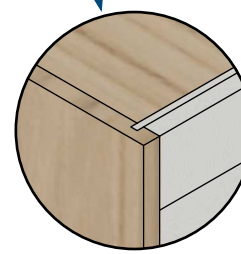


DETALHE ENCAIXE FUNDO
ESCALA 1:5

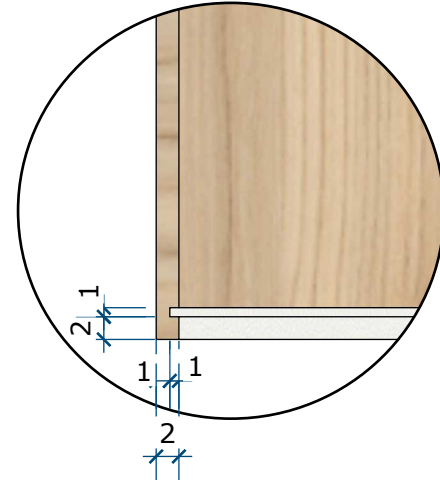


PLANTA ENCAIXE
FUNDO
ESCALA 1:5

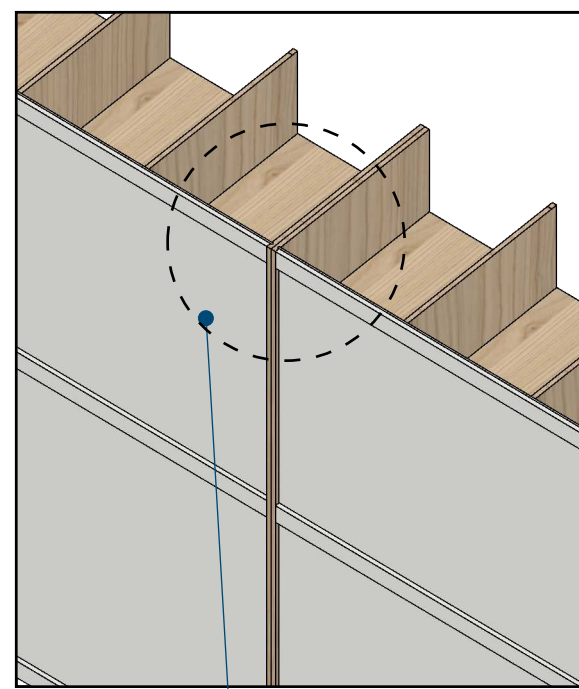

ISOMÉTRICA
ESCALA 1:20

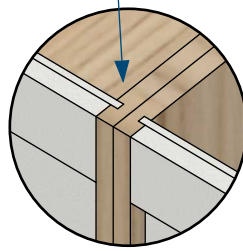


DETALHE ENCAIXE FUNDO
ESCALA 1:5

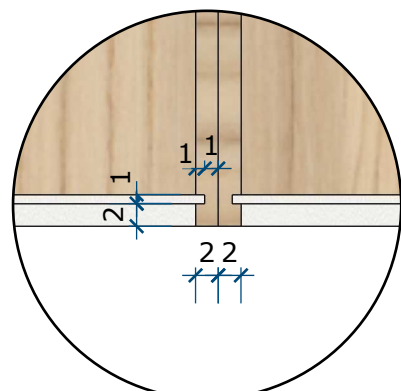


PLANTA ENCAIXE
FUNDO
ESCALA 1:5


FERRAGENS E ACABAMENTOS

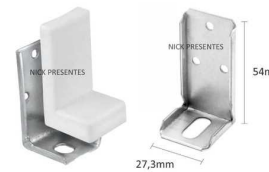

CANTONEIRAS DE AÇO
ZINCADADO COM CAPA
BRANCA E PARAFUSOS
PARA FIXAÇÃO DE
MÓVEIS AÉREOS

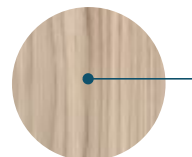

MDF 18mm GUARARAPES
BILBAO ou similar

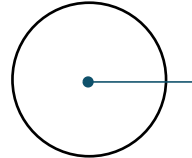

MDF 10mm GUARARAPES
BRANCO, ou similar



ESTADO DO RIO GRANDE DO SUL
PREFEITURA MUNICIPAL DE IMBÉ
AVENIDA PARAGUASSU, 1043 - CENTRO - CEP 95-625-000 - IMBÉ - RS
FONE: 51 3627.8206 - 51 3627.8200

OBRA: **PROJETO SALA DOCUMENTAL RECURSOS HUMANOS**

PROCESSO Nº 7.702/2022

ENDEREÇO: AVENIDA PARAGUASSU, 2017 - BARRIO CENTRO - IMBÉ - RS

ADMINISTRAÇÃO
2021/2024
SECRETARIA MUNICIPAL DE FINANÇAS E PLANEJAMENTO ESTRATÉGICO
DEPLAN
deplan@imbe.rs.gov.br

ELTON CESA KIESER
SECRETÁRIO MUNICIPAL DE FINANÇAS E PLANEJAMENTO ESTRATÉGICO
PORTARIA 1145/2022

FABIANA KENIA DE ÁVILA
ARQUITETA E URBANISTA
CAU 491.768-0
PORTARIA 08/2014

PROJETO: **PROJETO DE MOBILIÁRIO**
PLANTA BAIXA HUMANIZADA - PL. TÉCNICA - CORTES - ELEVAÇÕES - 3D

ESTAGIÁRIO:

HRD

DESENHO:

FKA

ESCALA:

INDICADAS

DATA:

outubro2023

ÁREA:

12,15m²

FRANCO:

08/08