


**PLANTA BAIXA**  
LEVANTAMENTO TOPOGRÁFICO  
ESCALA: 1/1000

**PERFIL**  
ESCALA VERT.: 1/100  
ESCALA HORIZ.: 1/1000

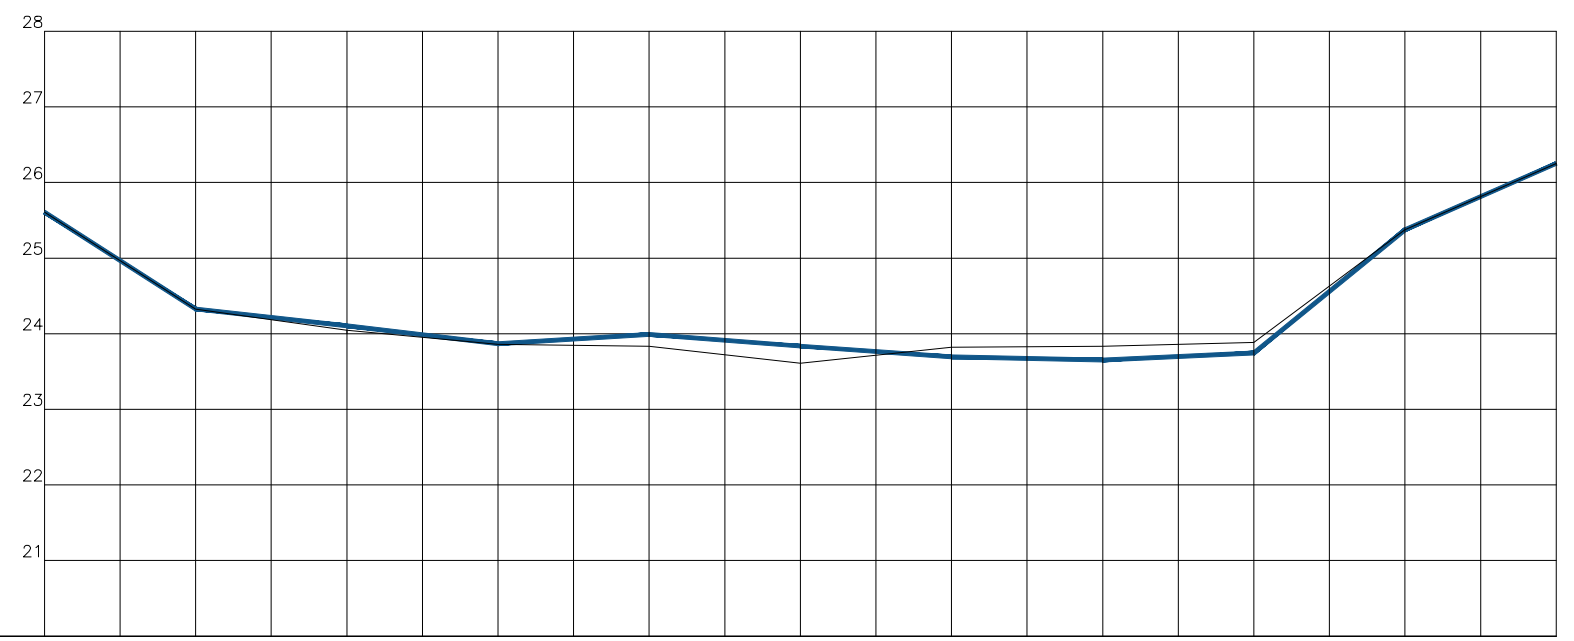

ESTACAS	Km 0	20	40	60	80	100	120	140	160	180	200
RAMPAS (%)		2.28		4.24	6.19	3.50			0.80		
COTAS DO TERRENO	25,608	24,327	24,104	23,881	23,989	23,836	23,696	23,651	23,746	25,374	
COTAS DO GREIDE	25,608	24,327	24,044	23,858	23,836	23,811	23,820	23,835	23,885	7,225	

**LEGENDA:**

- EIXO DO PROJETO
- ESTAQUEAMENTO DO PROJETO GEOMÉTRICO
- CURVAS DE NÍVEL
- CERCA EXISTENTE
- MEIO FIO EXISTENTE
- PERFIL LONGITUDINAL DO TERRENO
- PAVIMENTAÇÃO EXISTENTE
- POSTE ENERGIA ELÉTRICA
- ÁRVORE EXISTENTE/REMOVER
- VALA ABERTA/ CÓRREGO
- SIMBOLO DE NORTE

<b>PREFEITURA MUN. SÃO JERÔNIMO</b> Convênio SICONV n.º: 918746/2021 Operação n.º: 1.079.064-46 Objeto: PAVIMENTAÇÃO EM BLOCO DE CONCRETO INTERTRAVADO RUA JOÃO R. RUIZ		ASSUNTO: <b>LEVANTAMENTO TOPOGRÁFICO</b>
RUA JOÃO R. RUIZ		TRECHO: Entre a Av. Maurício Cardoso e a Estaca 180
RESPONSÁVEL TÉCNICO: CÉSAR ÁVILA DE SOUZA Eng. Civil CREA/RS 109.428D		RESPONSÁVEL PELA CONVENIENTE: EVANDRO AGIZ HEBERLE Prefeito Municipal
DATA: <b>NOVEMBRO/2023</b>	DESENHO: <b>SIMONE PEREIRA DE LIMA</b>	ÁREA: 178,58 x 7,00 = 1.250,06 m <sup>2</sup>
		ESCALA: INDICADA
		REVISÃO: 01
		PRANCHA: <b>02</b>

FORMATO PRANCHA: A3 (420 x 294mm)