

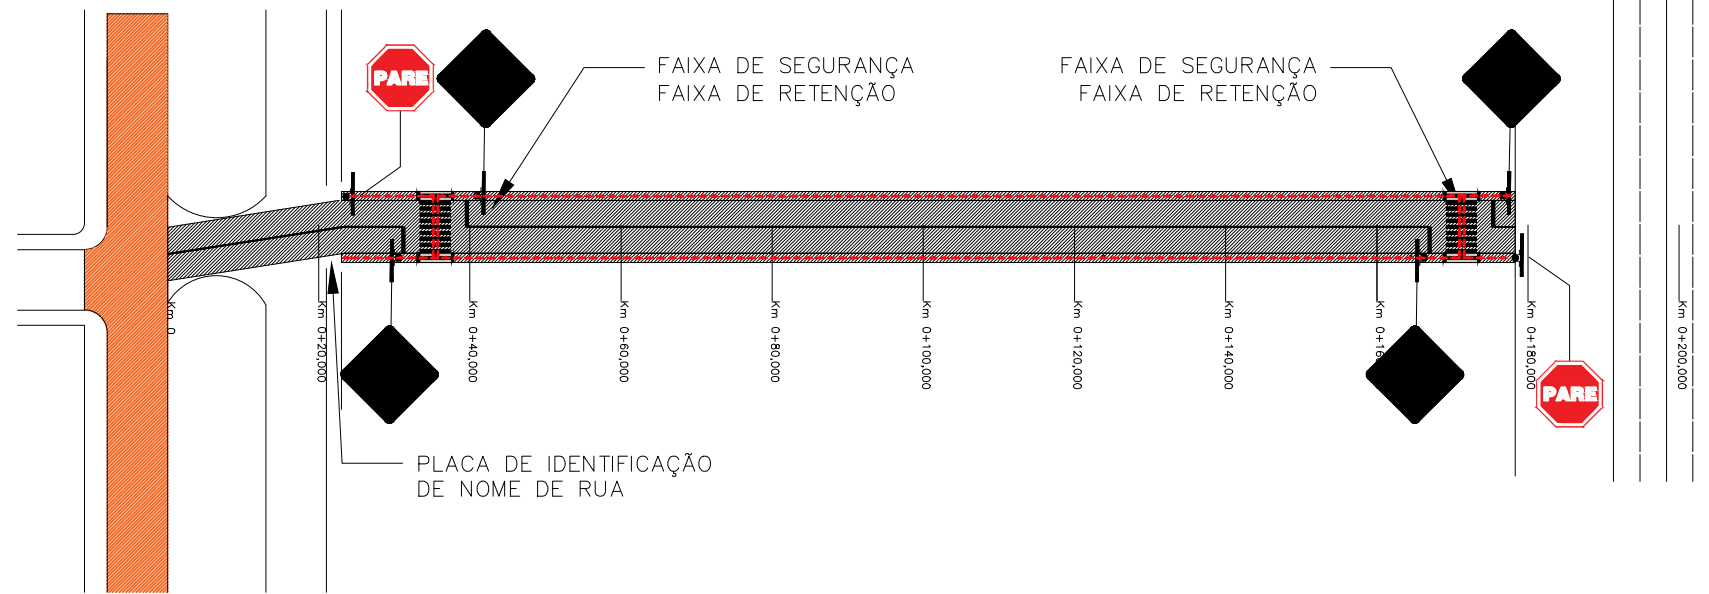


PLACAS DE ADVERTÊNCIA
A-32B : PASSAGEM SINALIZADA DE PEDESTRES

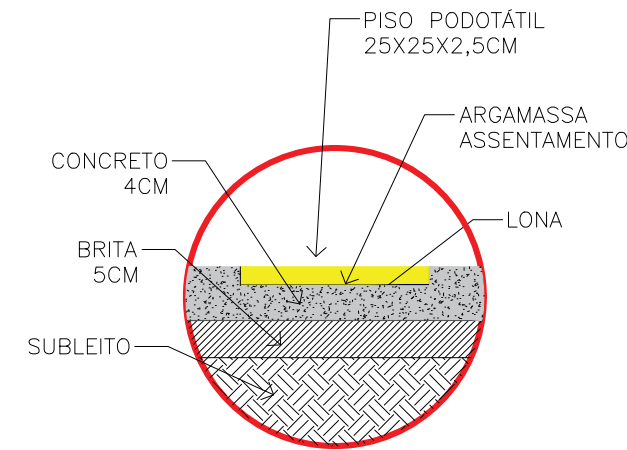

PLANTA BAIXA – PAVIMENTAÇÃO ACESSIBILIDADE | SINALIZAÇÃO
ESCALA: 1/1000

DETALHE DO PASSEIO COM PISO PODOTÁTIL

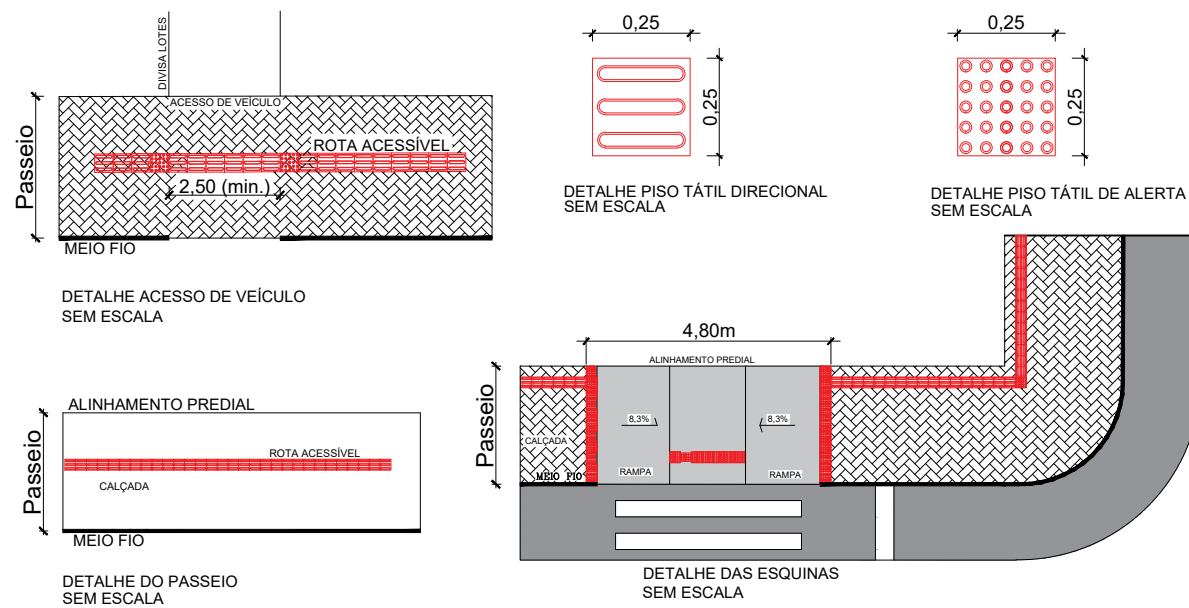

DETALHE 01 - ASSENTAMENTO PISO PODOTÁTIL

LEGENDA:

- ÁREA A SER PAVIMENTADA – LARGURA 7,00 METROS
- PINTURA DO EIXO (12 CM)
- ÁREA DO PASSEIO PÚBLICO – LARGURA 1,20 METROS
- MEIO-FIO PROJETADO
- RAMPA DE ACESSO A CADEIRANTES
- PASSEIO EM CONCRETO ACABAMENTO CONVENCIONAL
- SUPORTE METÁLICO DE PLACAS
- PLACA A32-b
- PLACA DE IDENTIFICAÇÃO DO NOME DA RUA

FORMATO PRANCHA: A3 (420 x 294mm)

PREFEITURA MUN. SÃO JERÔNIMO Convênio SICONV n.º: 918746/2021 Operação n.º: 1.079.064-46 Objeto: PAVIMENTAÇÃO EM BLOCO DE CONCRETO INTERTRAVADO RUA JOÃO R. RUIZ		ASSUNTO: PROJETO ACESSIBILIDADE E SINALIZAÇÃO	
RESPONSÁVEL TÉCNICO: CÉSAR ÁVILA DE SOUZA Eng. Civil CREA/RS 109.428/D		RESPONSÁVEL PELA CONVENIENTE: EVANDRO AGIZ HEBERLE Prefeito Municipal	
DATA: NOVEMBRO/2023		DESENHO: SIMONE PEREIRA DE LIMA	
LOCAL: RUA JOÃO R. RUIZ		TRECHO: Entre a Av. Maurício Cardoso e a Estaca 180	
ÁREA: 178,58 x 7,00 = 1.250,06 m²		PRANCHA: 09	
ESCALA: INDICADA		REVISÃO: 01	