


RUA UNIVERSINA M. DE MIRANDA

288.43

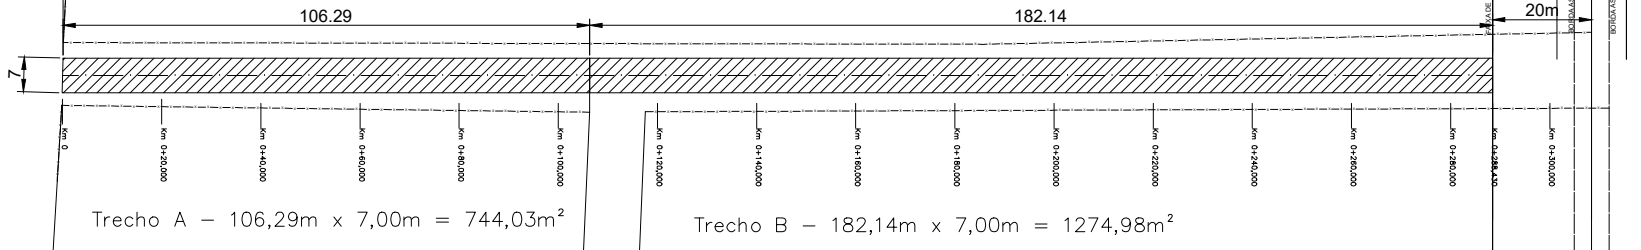


Trecho A - 106,29m x 7,00m = 744,03m²

Trecho B - 182,14m x 7,00m = 1274,98m²

Área total - 2019,04m²


PLANTA BAIXA

ESCALA: 1/1000

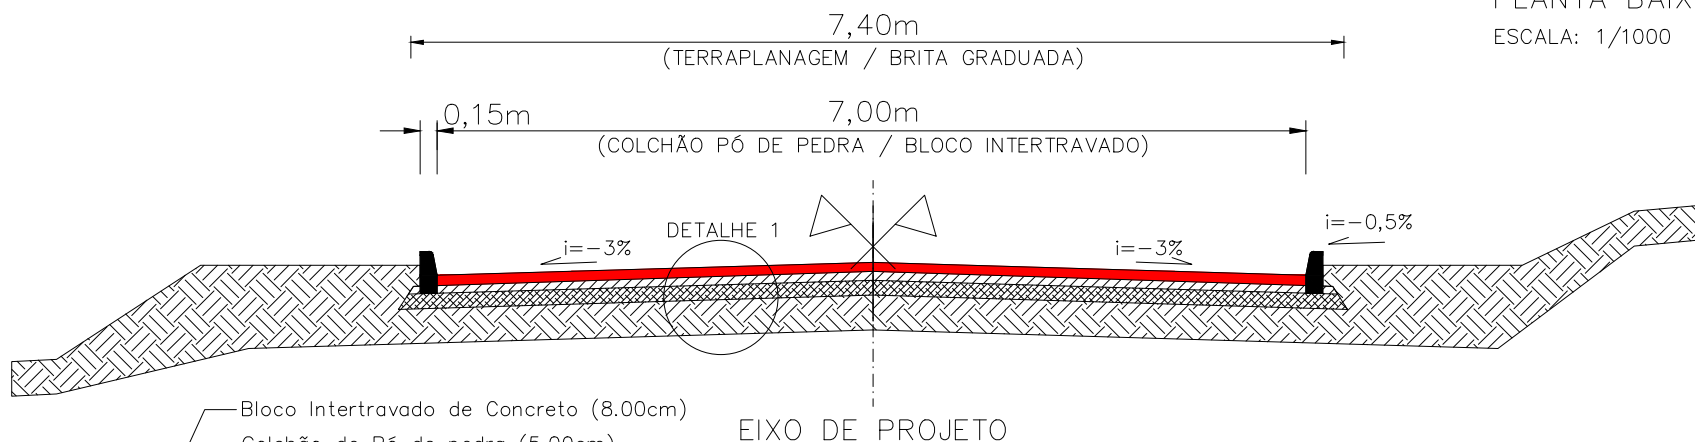

EIXO DE PROJETO

SEÇÃO TIPO DE PAVIMENTAÇÃO SEM ESCALA

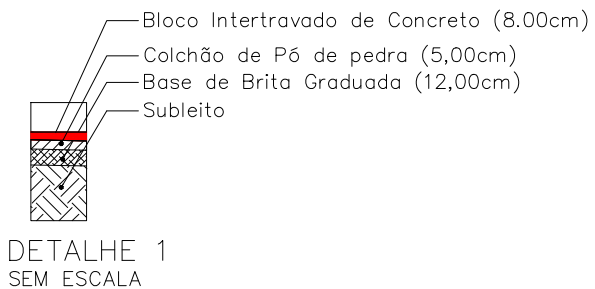

LEGENDA:

PLANTA BAIXA

- EIXO DO PROJETO
- ESTAQUEAMENTO DO PROJETO
- CERCA EXISTENTE
- MEIO FIO EXISTENTE
- ▨ ÁREA A SER PAVIMENTADA - LARGURA 7,00M

SEÇÃO TIPO DE PAVIMENTAÇÃO (PISTA)

- ▬ BLOCO INTERTRAVADO - 8CM
- ▨ COLCHÃO DE PÓ DE PEDRA - 5CM
- ▨ BASE DE BRITA GRADUADA - 12CM
- ▨ SUB-LETRO
- ▬ MEIO FIO DE CONCRETO PRÉ-MOLDADO



PREFEITURA MUN. SÃO JERÔNIMO

Convênio SICONV n.º:
 Operação n.º:
 Objeto: OBRA DE PAVIMENTAÇÃO NO MUNICÍPIO DE SÃO JERÔNIMO, RS

RESPONSÁVEL TÉCNICO:

DATA: FEVEREIRO/2024

DESENHO: GABRIELA SILVEIRA

ASSUNTO:
 PROJETO GEOMÉTRICO - PAVIMENTAÇÃO E SEÇÃO TIPO

LOCAL:
 RUA UNIVERSINA MARTINS DE MIRANDA

TRECHO:
 ENTRE A RST 470 E R. PROF. JAIR SILVA

ÁREA: 288,43m x 7,00m = 2.018,38m²

ESCALA:
 INDICADA

REVISÃO:
 01

PRANCHA:

01