


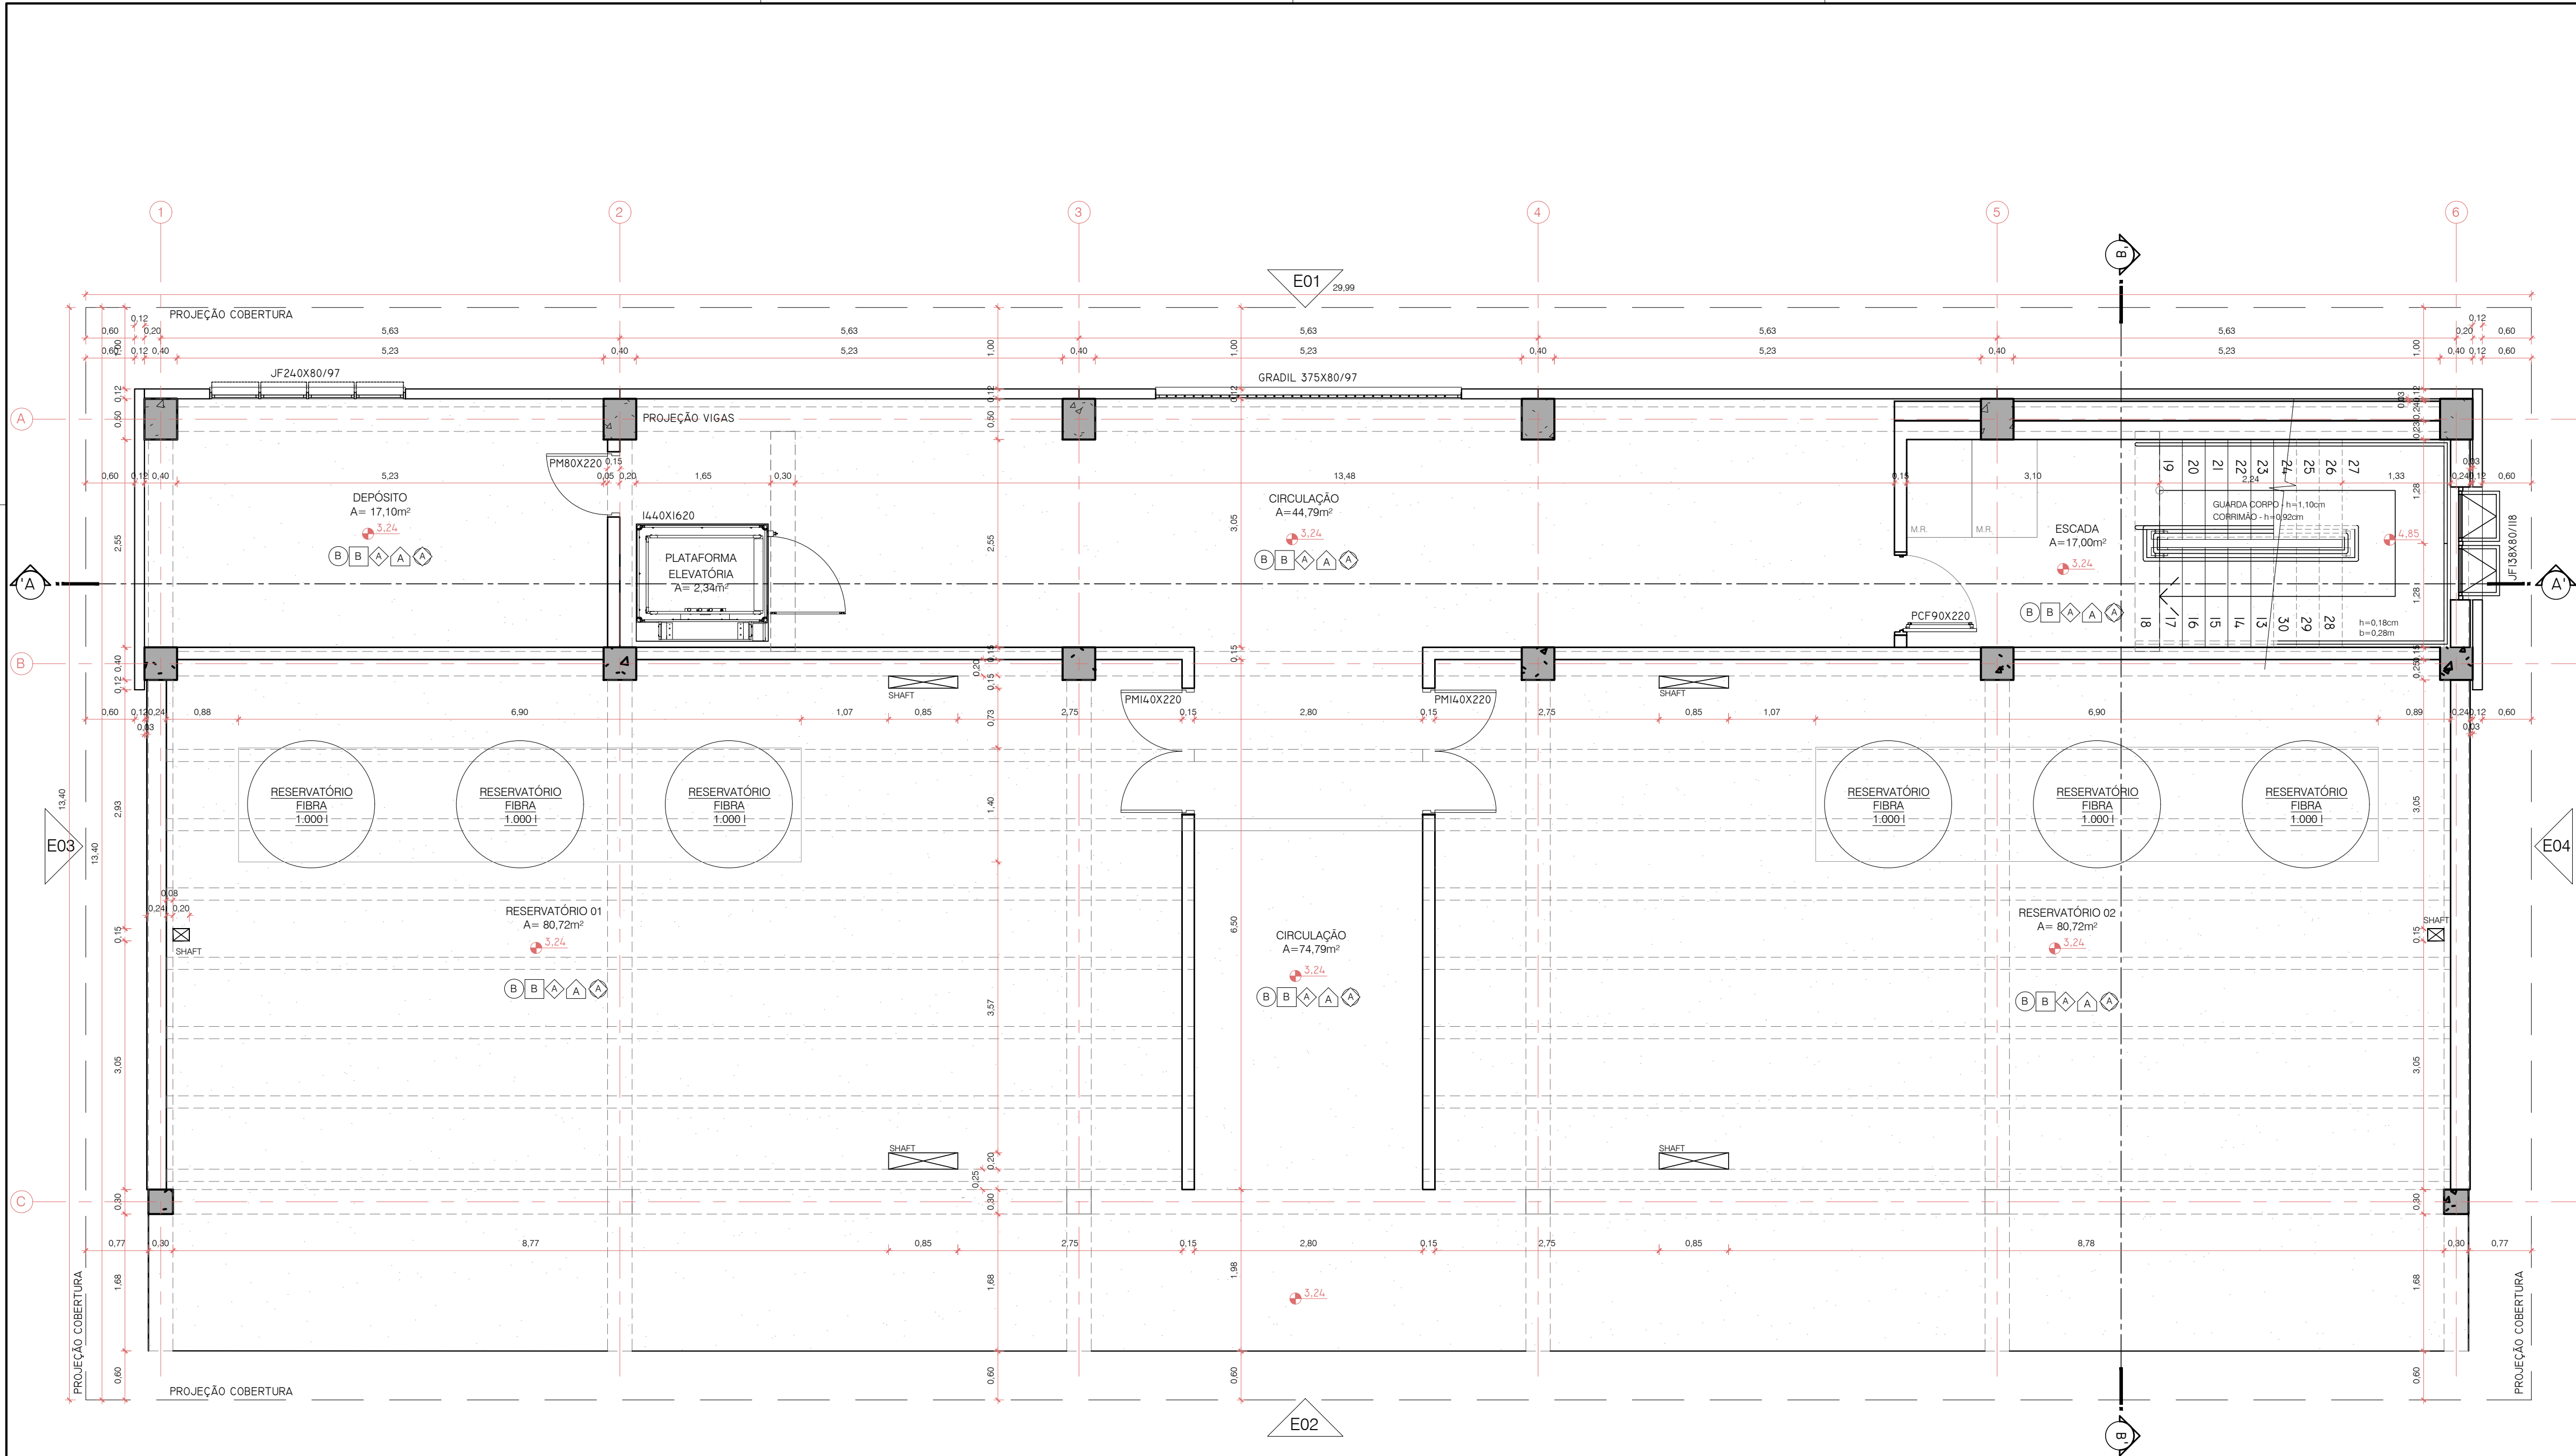

PLANTA BAIXA NÍVEL BASE ARQ.
ESCALA 1/50

LEGENDA PISOS E REVESTIMENTOS	
PISOS:	PAREDES:
A) PORCELANATO 60x60cm	A) CERÂMICA BRANCA 30x60cm
B) PISO CONCRETO ALISADO/LIXADO	B) MASSA CORRIDA - TINTA ACRÍLICA
RODAPE:	SOLERA:
A) SEM RODAPÉ	A) SEM SOLEIRA
B) BASALTO - h=0,07 cm	B) CONCRETO ALISADO/LIXADO
FORRO:	
A) LAJE PINTURA ACRÍLICA	
B) SEM FORRO	
OBSERVAÇÕES: - PAREDES EXTERNAS - MASSA CORRIDA/PINTURA ACRÍLICA/CONCRETO PROTEÇÃO HIDROFUGANTE	

**TORRES GARCIA**
arquitetura

CNPJ: 03.785.545/0001-49
Tel: (51) 3243-4366 - 99964.7781
e-mail: torresgarcia.arquiteto@gmail.com

RESPONSÁVEL

ARQ. PAULO TORRES GARCIA - CAU Nº A13328-0

RESPONSÁVEL

ARQ. FERNANDO FLORES DA CUNHA GARCIA - CAU Nº A66516



**PREFEITURA MUNICIPAL
NOVA SANTA RITA**

OBRA	ARQUIBANCADA CAMPO DO CAJÚ	DATA	OUTUBRO/2023
ENDEREÇO	Estrada Itapuí, s/n - BAIRRO CAJÚ - NOVA SANTA RITA / RS	DESENHO	TORRES
PROPRIETÁRIO	Prefeitura Municipal de Nova Santa Rita / CNPJ: 94309291/0001-48	ESCALA	INDICADA
ESPECIFICAÇÃO	PROJETO ARQUITETÔNICO: PL. BAIXA NÍVEL BASE ARQUIBANCADA	ÁREA:	893,73m²
		PRANCHAS	ARQ03