

TABELA DE ÁREAS

PLANTA BAIXA NÍVEL TÉRREO

CIRCULAÇÃO EXTERNA	A= 31,98m²
BILHETERIA E ADM.	A= 40,85m²
PLATAFORMA ELEVATÓRIA	A= 15,00m²
ESCALA	A= 2,34m²
VESTIÁRIO MASC. 01	A= 29,48m²
BANHEIRO MASC. PNE 01	A= 28,13m²
CIRCULAÇÃO	A= 6,24m²
BANHEIRO FEM. PNE 02	A= 6,26m²
CIRCULAÇÃO	A= 5,89m²
VESTIÁRIO ARBITRO 01	A= 18,90m²
CIRCULAÇÃO	A= 6,24m²
VESTIÁRIO ARBITRO 02	A= 6,26m²
VESTIÁRIO MASC. 02	A= 29,48m²
VESTIÁRIO FEM. 02	A= 28,13m²
CIRCULAÇÃO EXTERNA	A= 47,27m²
TOTAL	A= 325,34m²

PLANTA BAIXA NÍVEL BASE ARO.

DEPÓSITO	A= 17,10m²
PLATAFORMA ELEVATÓRIA	A= 2,34m²
ESCALA	A= 44,79m²
CIRCULAÇÃO	A= 17,00m²
RESERVATÓRIO 01	A= 74,79m²
RESERVATÓRIO 02	A= 80,72m²
TOTAL	A= 317,46m²

PLANTA BAIXA NÍVEL TOPO ARO.

APOIO/DEPÓSITO	A= 17,10m²
RADIALISTA/IMPRESSA	A= 16,59m²
CIRCULAÇÃO	A= 30,20m²
ESCALA	A= 17,00m²
ARQUIBANCADA SETOR 01	A= 85,65m²
ARQUIBANCADA SETOR 02	A= 85,65m²
TOTAL	A= 252,19m²


PLANTA DE COBERTURA ARQUIBANCADA

TELHADO	A= 401,87m²
TOTAL	A= 401,87m²

LEGENDA PISOS E REVESTIMENTOS

PISOS	PAREDES
1 PORCELANATO 60x60cm	1 CERÂMICA BRANCA 30x60cm
2 PISO CONCRETO ALISADO/LUXADO	2 MASSA CORRIDA - TINTA ACRÍLICA
BODAPÊ	SOLEIRA
1 SEM RODAPÊ	1 SEM SOLEIRA
2 BASALTO - h=0,07 cm	2 CONCRETO ALISADO/LUXADO
FORRO	
1 LAJE PINTURA ACRÍLICA	
2 SEM FORRO	
OBSERVAÇÕES: - PAREDES EXTERNAS - MASSA CORRIDA/PINTURA ACRÍLICA/CONCRETO - PROTEÇÃO HIDROPLUANTE	


DADOS PLATAFORMA ELEVATÓRIA

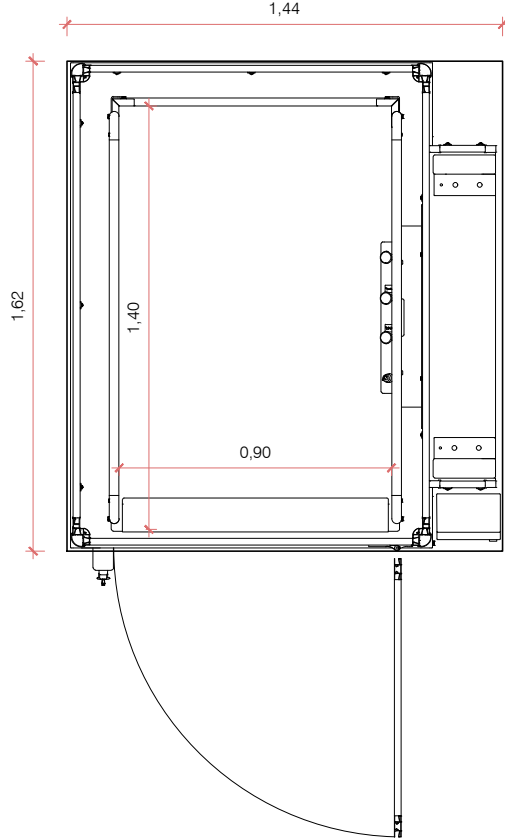

PLATAFORMA SH ST

TIPO	SH ST
DIMENSÃO	80 X 140 cm
ENTRADA	EM ALUMINIO
CAPACIDADE	270KG ou 20PES
FECHAMENTO	EM PAREDE E MALHAS DE AÇO
ESTRUTURA	EM ALUMINIO
VEL. MÁX.	10 m/s
VELOCIDADE	BAIXO ou BAIXO
TIPO	VEZ 1000 e 1000
PORTA DE FALCÃO	EM VERTICAL, COM POSIÇÃO ABERTA 90°
ACIONAMENTO	TELEFÔNICO
PERCURSO MÁXIMO	ATE 4 m

nome / elevador / Plataforma do Acessibilidade SH ST

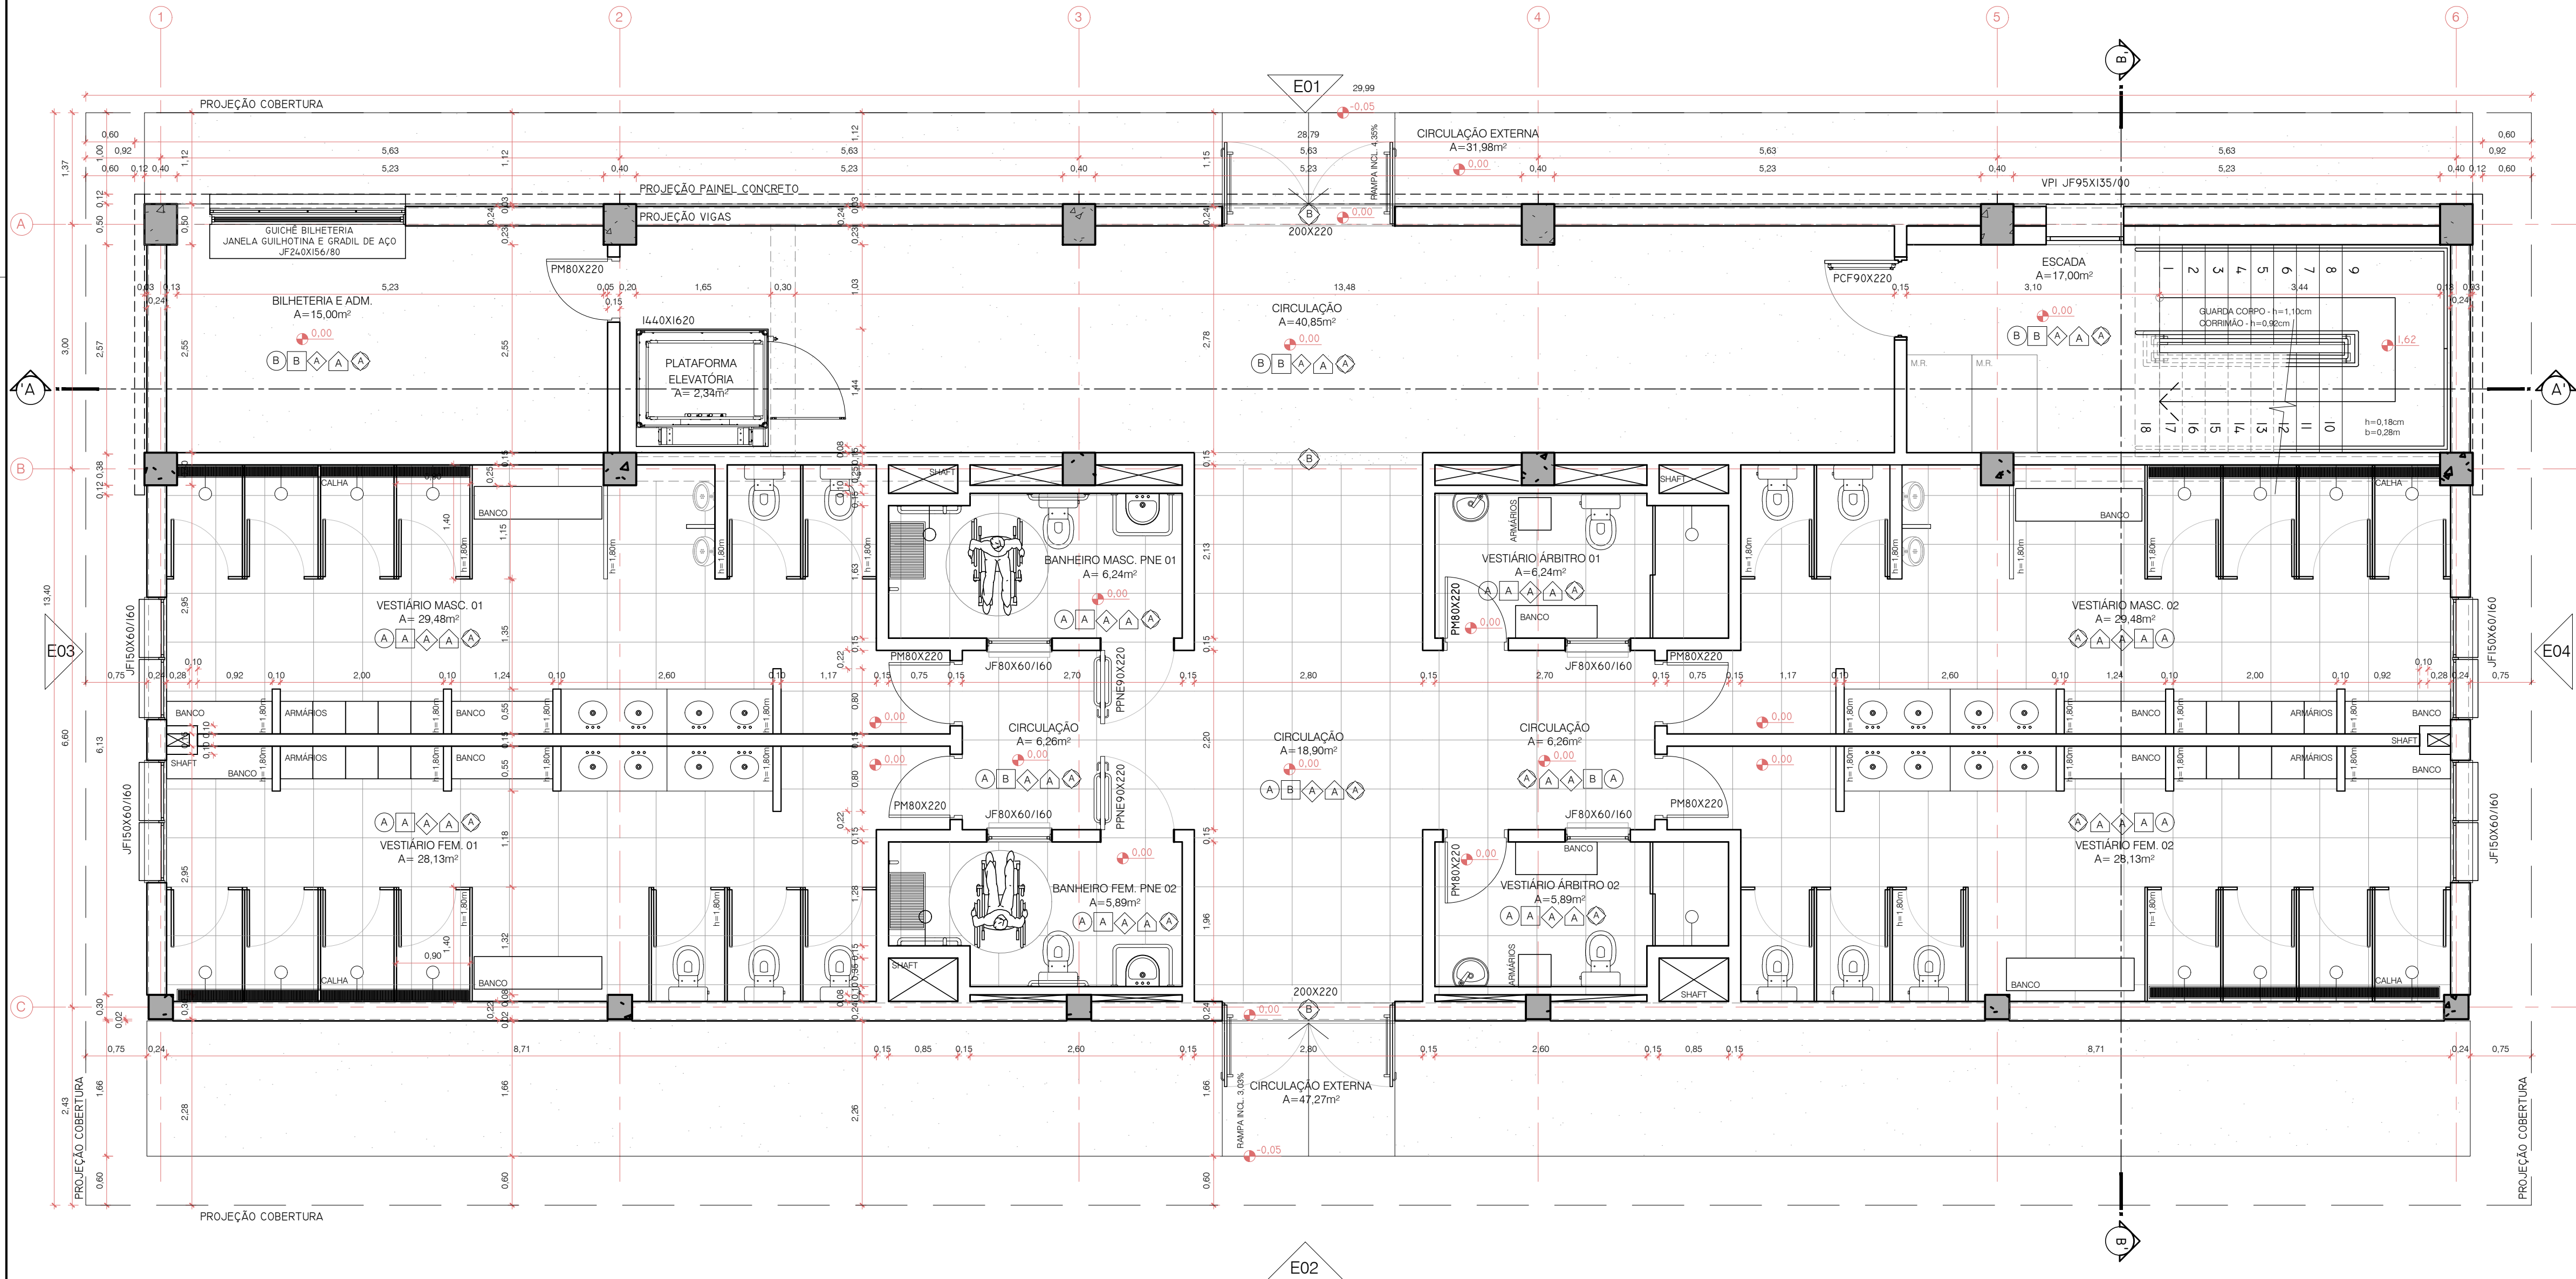

PLANTA BAIXA NÍVEL TÉRREO
ESCALA 1/50

TORRES GARCIA
arquitetura

RESPONSÁVEL

ARQ. PAULO TORRES GARCIA - CAU Nº A13328-0

RESPONSÁVEL

ARQ. FERNANDO FLORES DA CUNHA GARCIA - CAU Nº A66516

**PREFEITURA MUNICIPAL
NOVA SANTA RITA**

OBRA

ARQUIBANCADA CAMPO DO CAJÚ

ENDEREÇO

Estrada Itapuí, s/n - BAIRRO CAJÚ - NOVA SANTA RITA / RS

PROPRIETÁRIO

Prefeitura Municipal de Nova Santa Rita / CNPJ: 94309291/0001-48

ESPECIFICAÇÃO

PROJETO ARQUITETÔNICO: PL. BAIXA NÍVEL TÉRREO

DATA

OUTUBRO/2023

DESENHO

TORRES

ESCALA

INDICADA

ÁREA

893,73m²

PRANCHAS

ARQ02

CNPJ: 03.785.545/0001-48

Tel: (51) 3243-4366 - 39964-7781

e-mail: torresgarcia.arquiteto@gmail.com

Prefeitura Municipal de Nova Santa Rita

CNPJ: 94309291/0001-48