

Rua Osvaldo Aranha


Rua Dr. Raymundo Pessini

01 Planta Baixa
Escala: 1/125

Rua Osvaldo Aranha

Rua Dr. Raymundo Pessini

02 Planta de Sinalização
Escala: 1/125

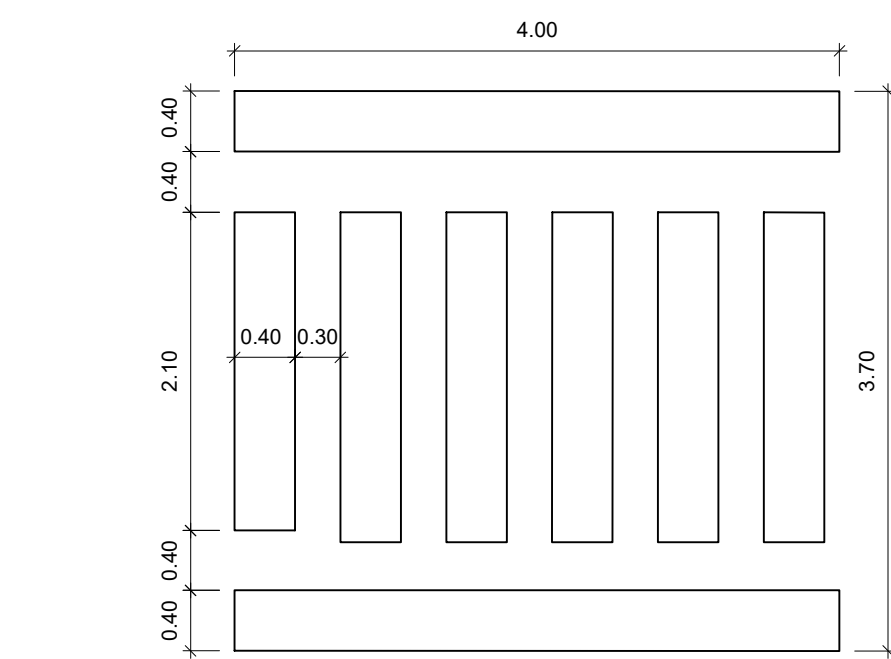

05 Seção da Pavimentação
Sem Escala

06 Detalhamento Faixa de Pedestres
Escala: 1/50

07 Detalhamento Vigas, Sapas e Pilares
Escala: 1/50

PLACA DE REGULAMENTAÇÃO
DN = 60 CM


POSTE GALVANIZADO 2" L 3,00 m

2,20 m

03 Detalhe da Sinalização
Sem Escala

04 Locação Pilares
Escala: 1/75

08 Corte C-C
Escala: 1/50

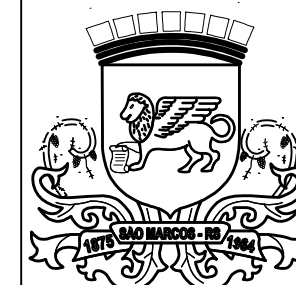

PREFEITURA MUNICIPAL DE SÃO MARCOS
NÚCLEO DE ENGENHARIA

RESPONSÁVEL TÉCNICO PROJETISTA:		PABLO CANDIDO CORRÊA E RAMONA ROMIO			
OBRA:		PAVIMENTAÇÃO RUA DA VITÓRIA			
PROPRIETÁRIO:		SECRETARIA DO DESPORTO E TURISMO			
LOCALIZAÇÃO:		RUA DA VITÓRIA			
DISTRITO:	ZONA:	QUADRA:	LOTE:	T.O.:	T.A.:
PROJETOS:					
PLANTA BAIXA, SINALIZAÇÃO, LOCAÇÃO PILARES, DETALHAMENTOS E CORTE C-C					
ESCALAS:	DESENHO:	DATA:	ÁREA:	VERSÃO:	PRANCHA:
INDICADAS	PABLO RAMONA	27/07/2023	469,62 m²	01	01/02
ASSINATURA RESPONSÁVEIS TÉCNICOS:			ASSINATURA DO PROPRIETÁRIO:		
Ramona Romio COP-469.62			Pablo Candido Corrêa COP-469.62		
Escala: Carlos Kruel - Projeto Municipal			Escala: Carlos Kruel - Projeto Municipal		