


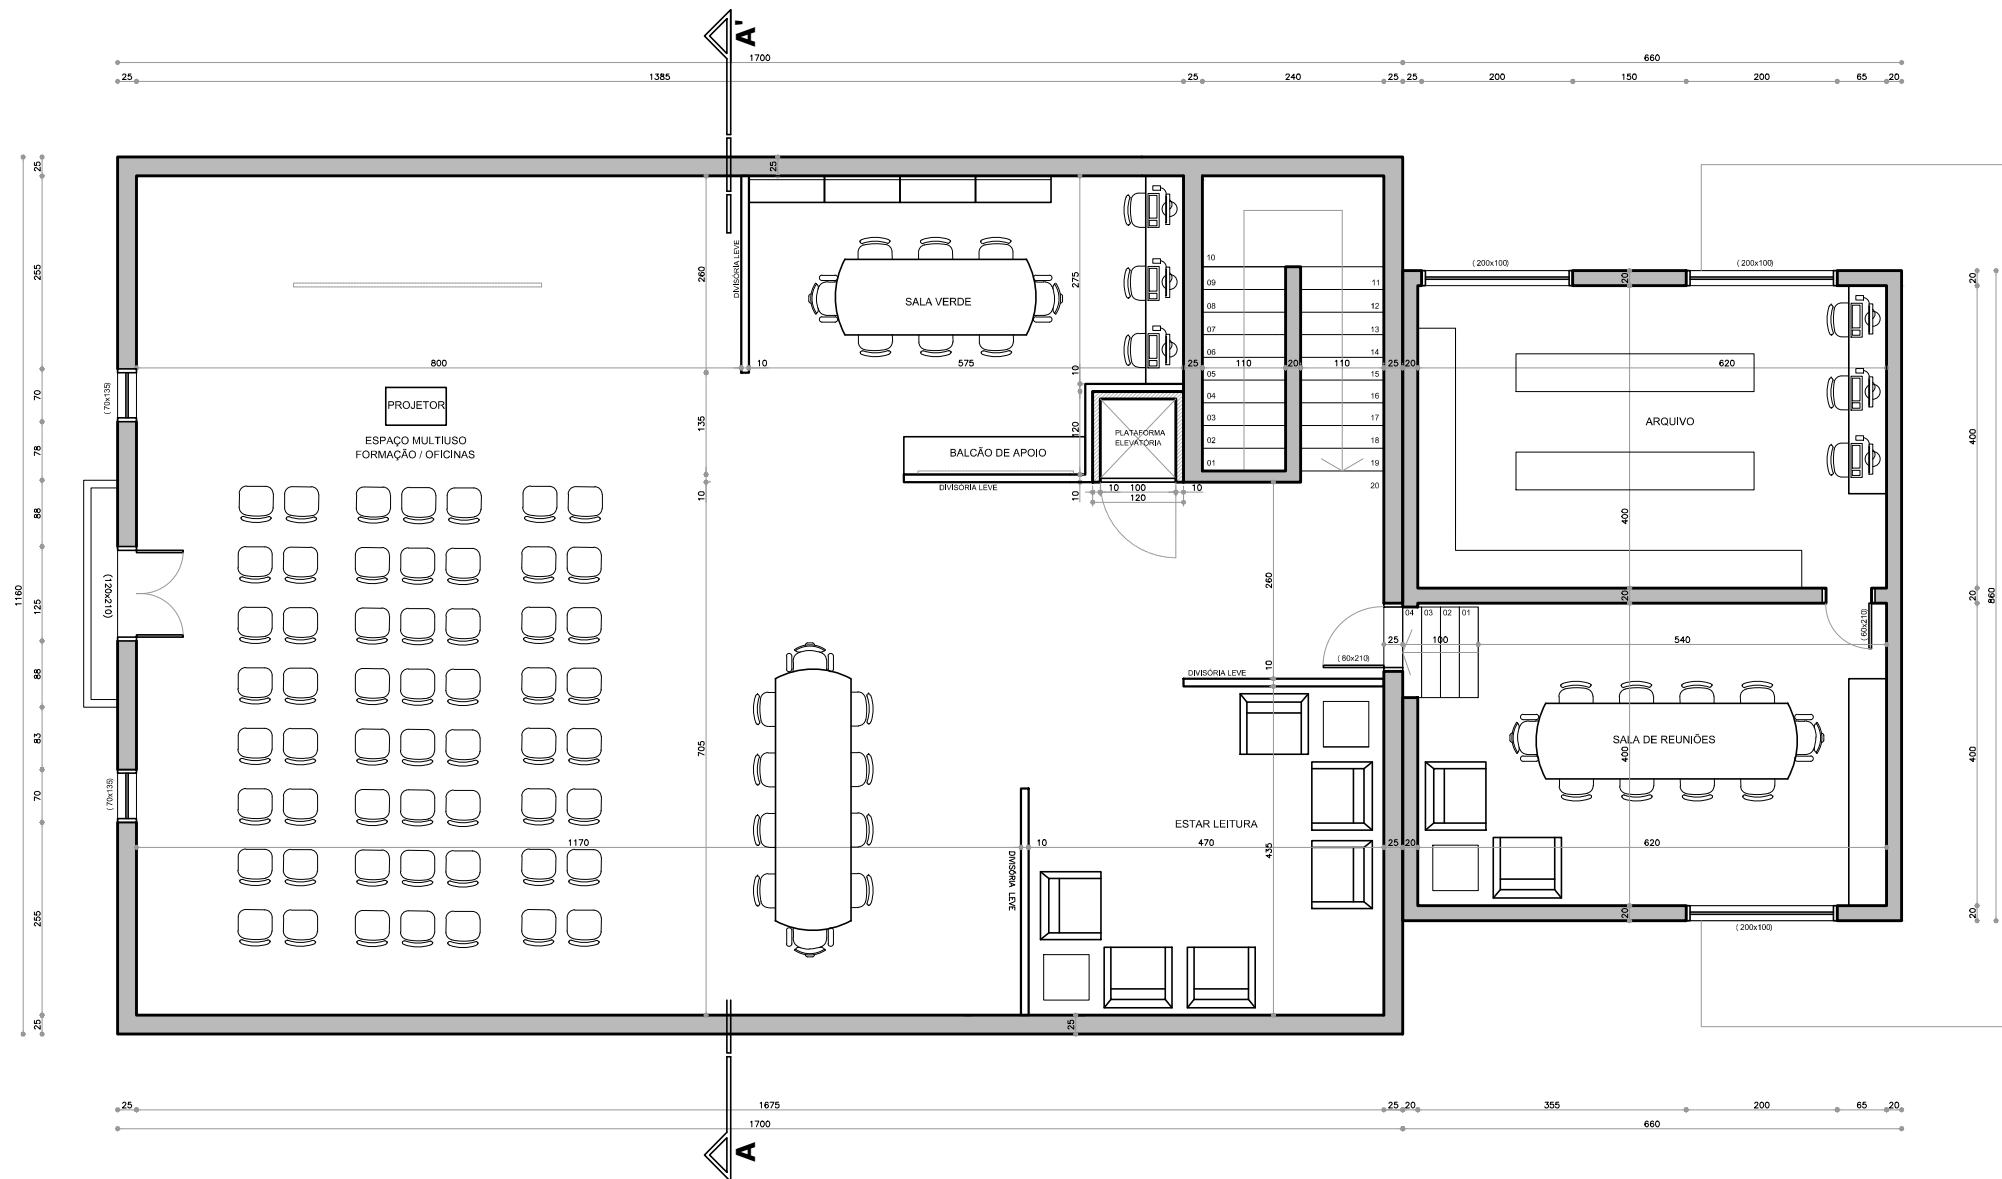

PLANTA BAIXA
PAVIMENTO SUPERIOR
Escala 1:100



PREFEITURA MUNICIPAL DE OSÓRIO
SECRETARIA DE DESENVOLVIMENTO, TURISMO, CULTURA E JUVENTUDE

BIBLIOTECA PÚBLICA

RESPONSÁVEL TÉCNICO

Eng. Rafael Foronka Pires
CREA RS 137.554

PROJETO

PLANTA BAIXA
PAVIMENTO SUPERIOR

DESIGNO

ARQUITETO
ALENCAR MASSULO
DE OLIVEIRA
ACAD. ARQ.
HENRIQUE PELUSSOLI

DATA

JAN_2023

ESCALA

1:100

ÁREA

567,75m²

Nº

A02