


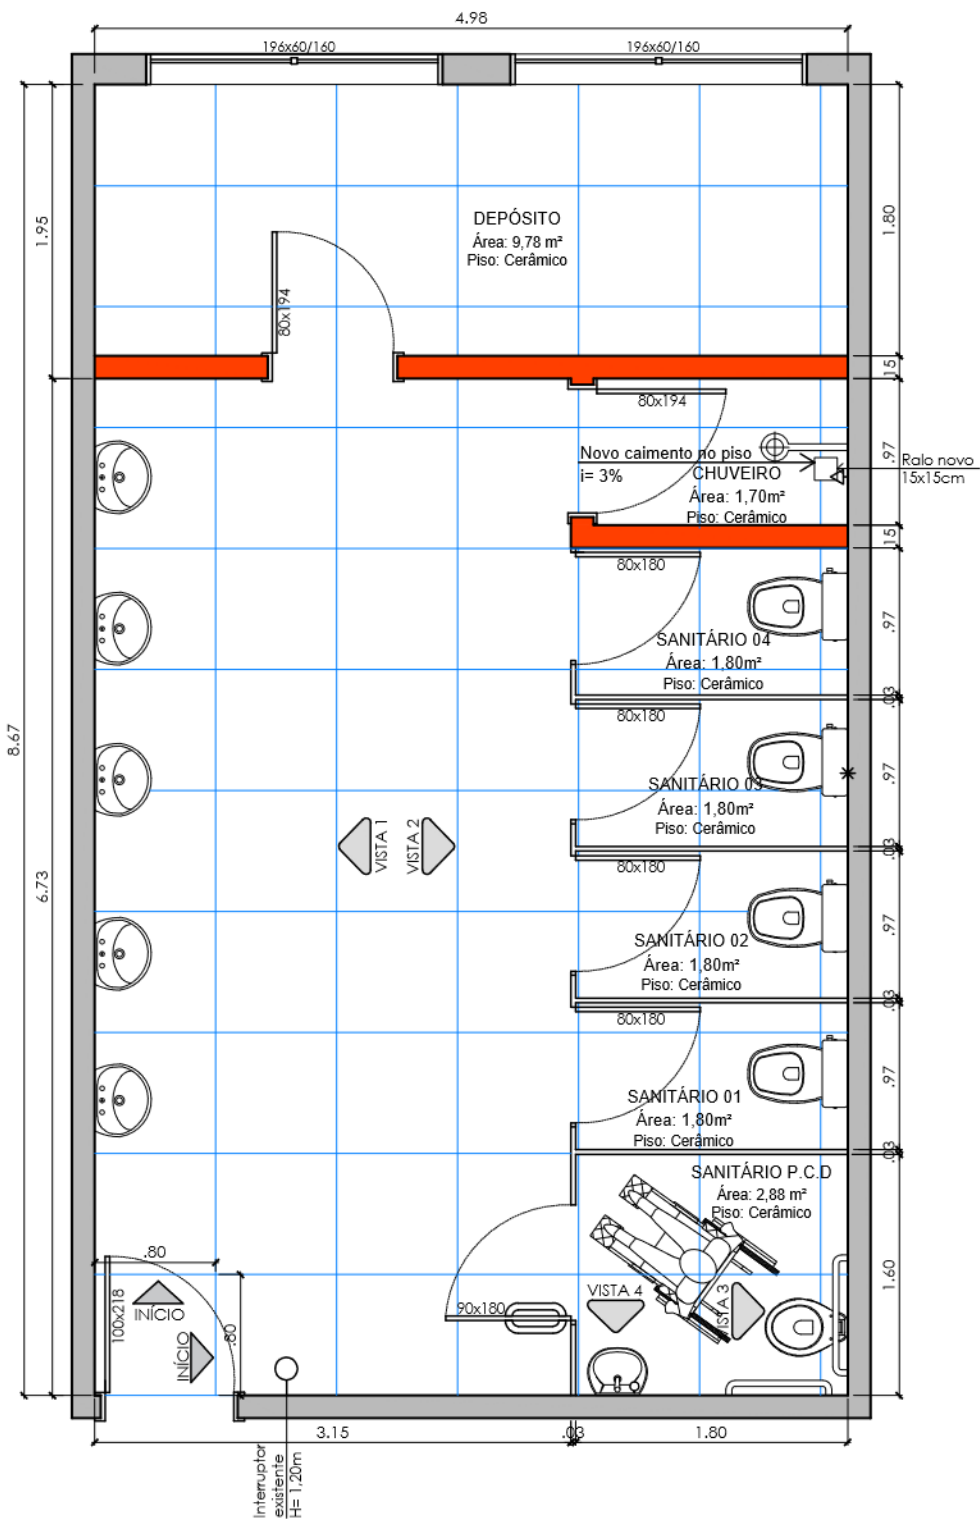


PLANTA BAIXA LAYOUT - BANHEIRO
Escala: 1/50 | Área total: 43,20m²

LEGENDA

- BANHEIRO A SER REFORMADO
- SUBSTITUIÇÃO DO PISO CERÂMICO POR NOVO 80x80cm

LEGENDA


- ALVENARIA NOVA A CONSTRUIR
- PISO PORCELANATO NOVO 80x80cm
- DIVISÓRIAS INTERNAS SANITÁRIAS

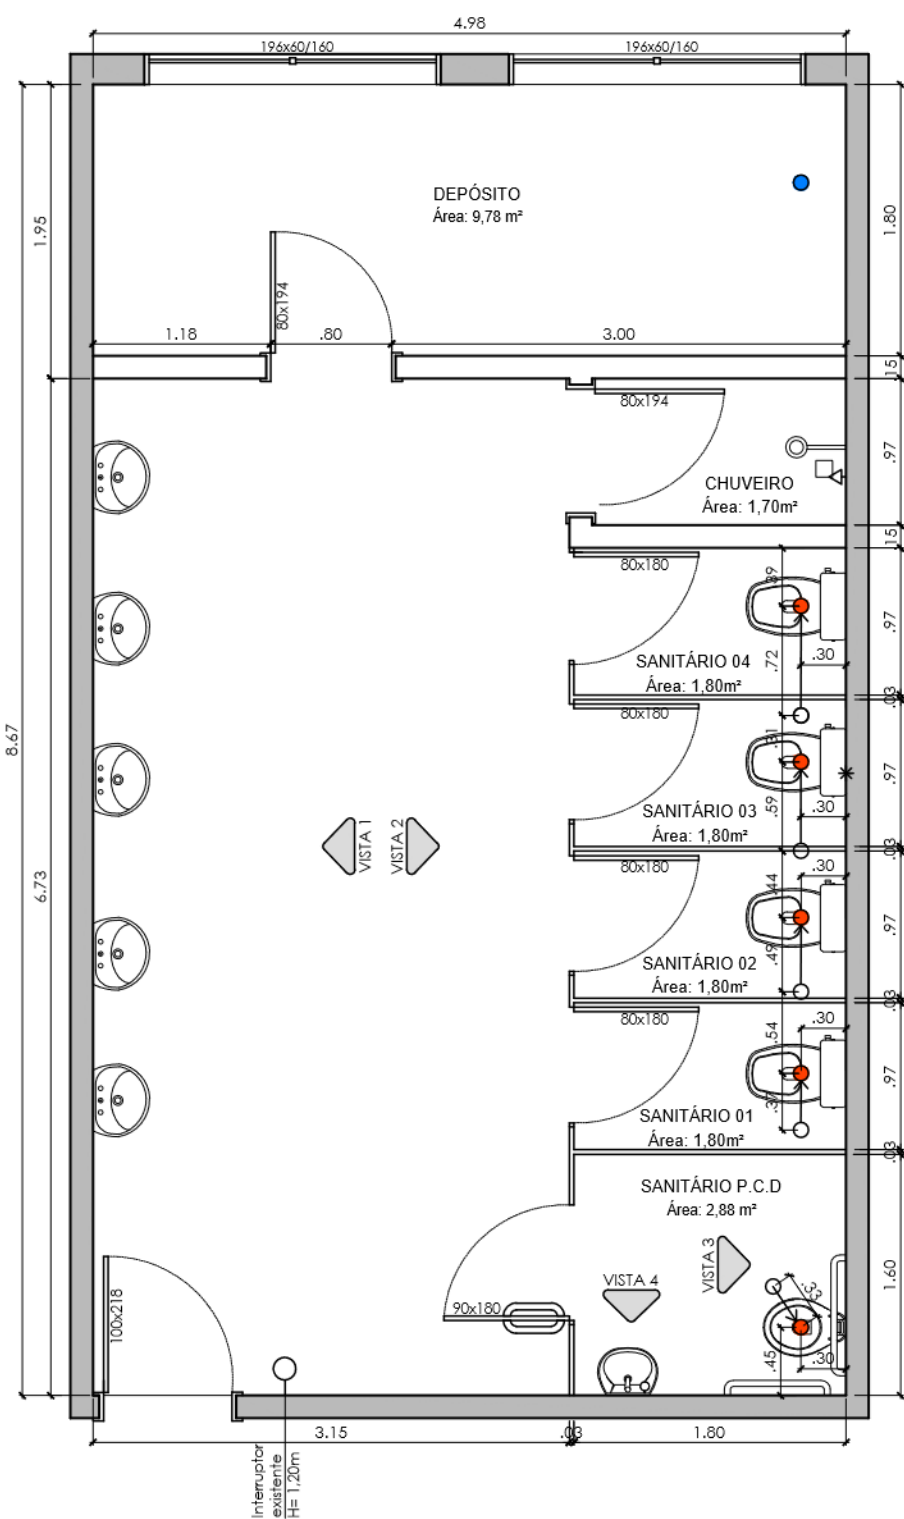



PLANTA BAIXA BANHEIRO - ALTERAÇÕES PONTOS HIDRÁULICOS
Escala: 1/50 | Área total: 43,20m²

LEGENDA

- ANTIGAS ESPERAS DE ESGOTO A SEREM DESLOCADAS
- NOVAS ESPERAS DE ESGOTO A SEREM FEITAS
- ANTIGA ESPERA DE ESGOTO A SER ISOLADA

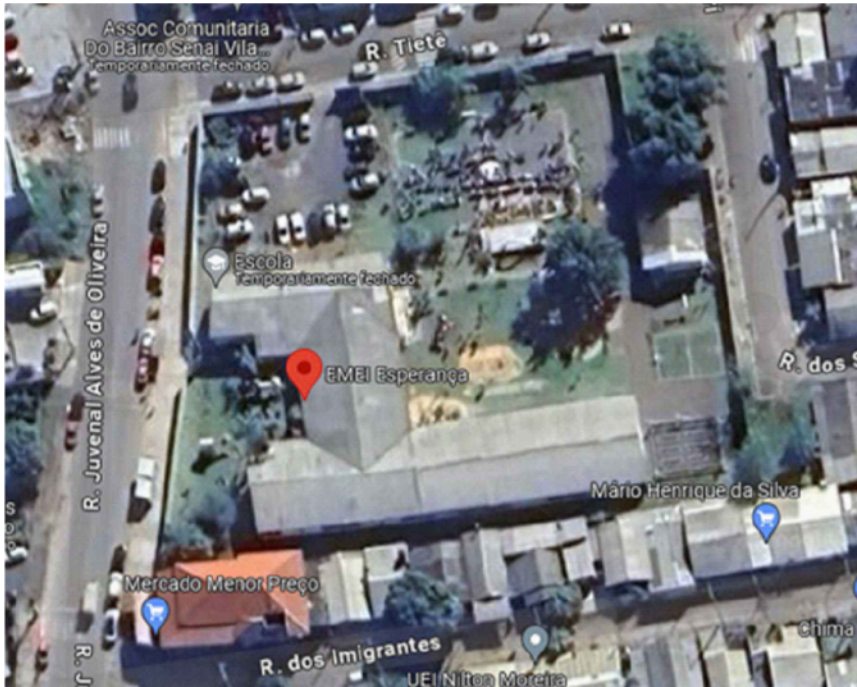

LOCALIZAÇÃO DA ESCOLA - IMAGEM DE SATÉLITE SEM ESCALA

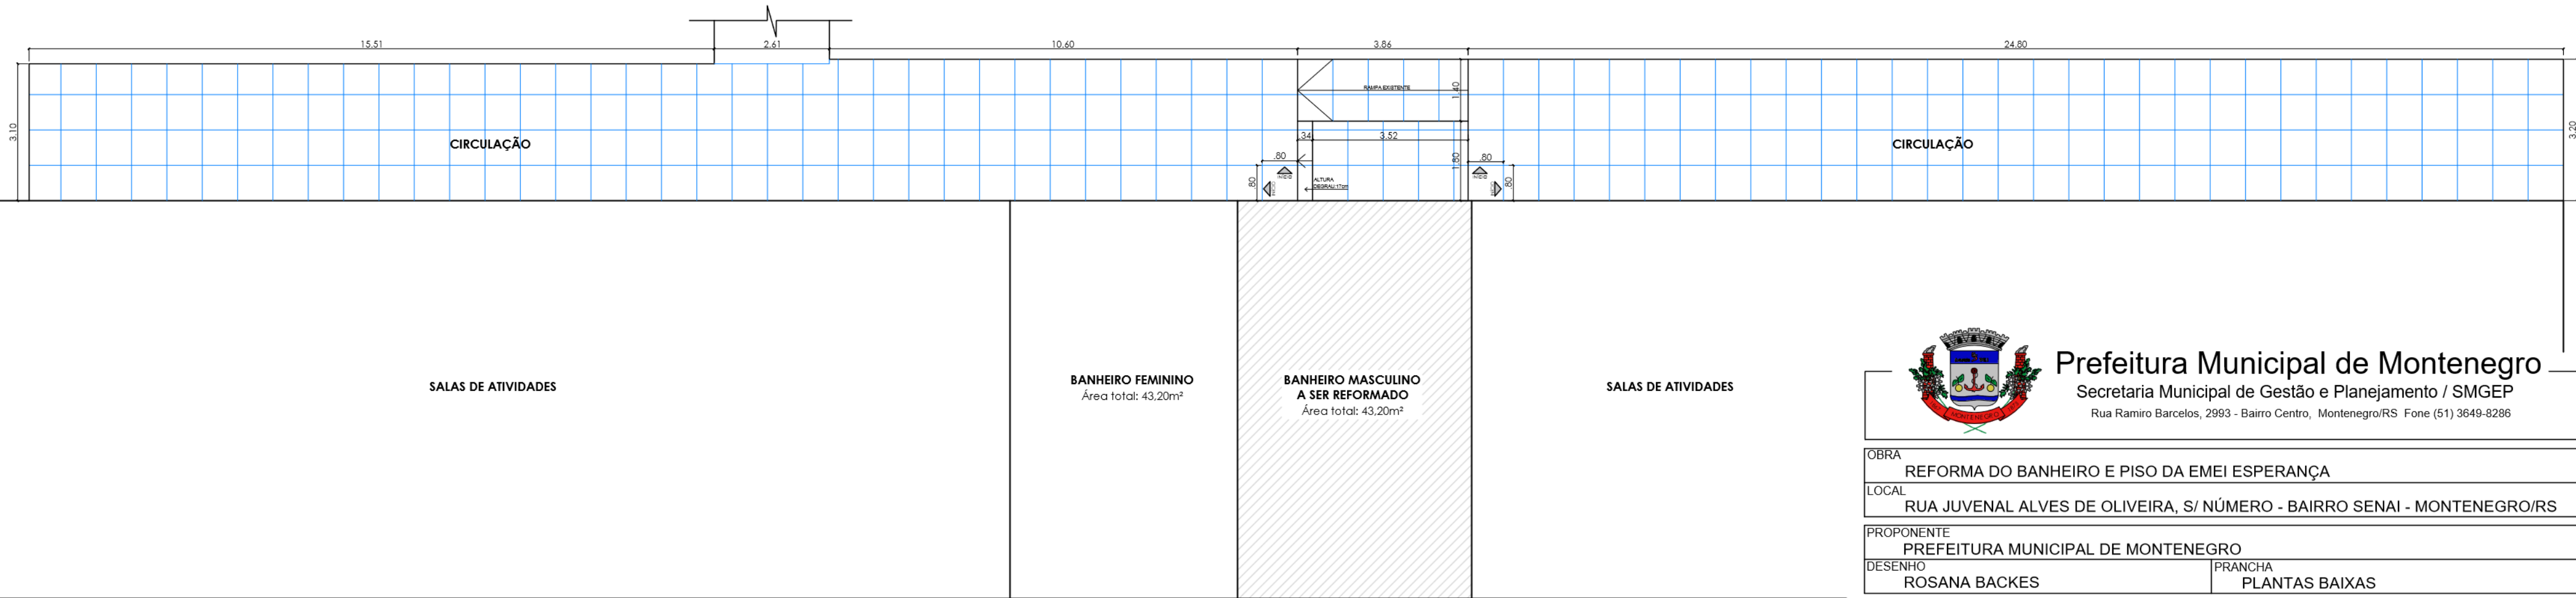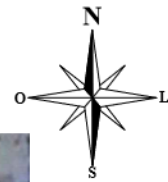


PLANTA BAIXA CORREDORES

Escala: 1/100 | Área total: 185,50m²




Prefeitura Municipal de Montenegro
Secretaria Municipal de Gestão e Planejamento / SMGEP
Rua Ramiro Barcelos, 2993 - Bairro Centro, Montenegro/RS Fone (51) 3649-8286


OBRA			REFORMA DO BANHEIRO E PISO DA EMEI ESPERANÇA	
LOCAL			RUA JUVENAL ALVES DE OLIVEIRA, S/ NÚMERO - BAIRRO SENAI - MONTENEGRO/RS	
PROPONENTE			PREFEITURA MUNICIPAL DE MONTENEGRO	
DESENHO		PRANCHA		
ROSANA BACKES		PLANTAS BAIXAS		
PROJETO		ESCALA	PRANCHA	
ARQ. ROSANA BACKES		INDICADA	FEVEREIRO/2024	
CAU RS A80403-7		ÁREA	43,20m²	
				01/02

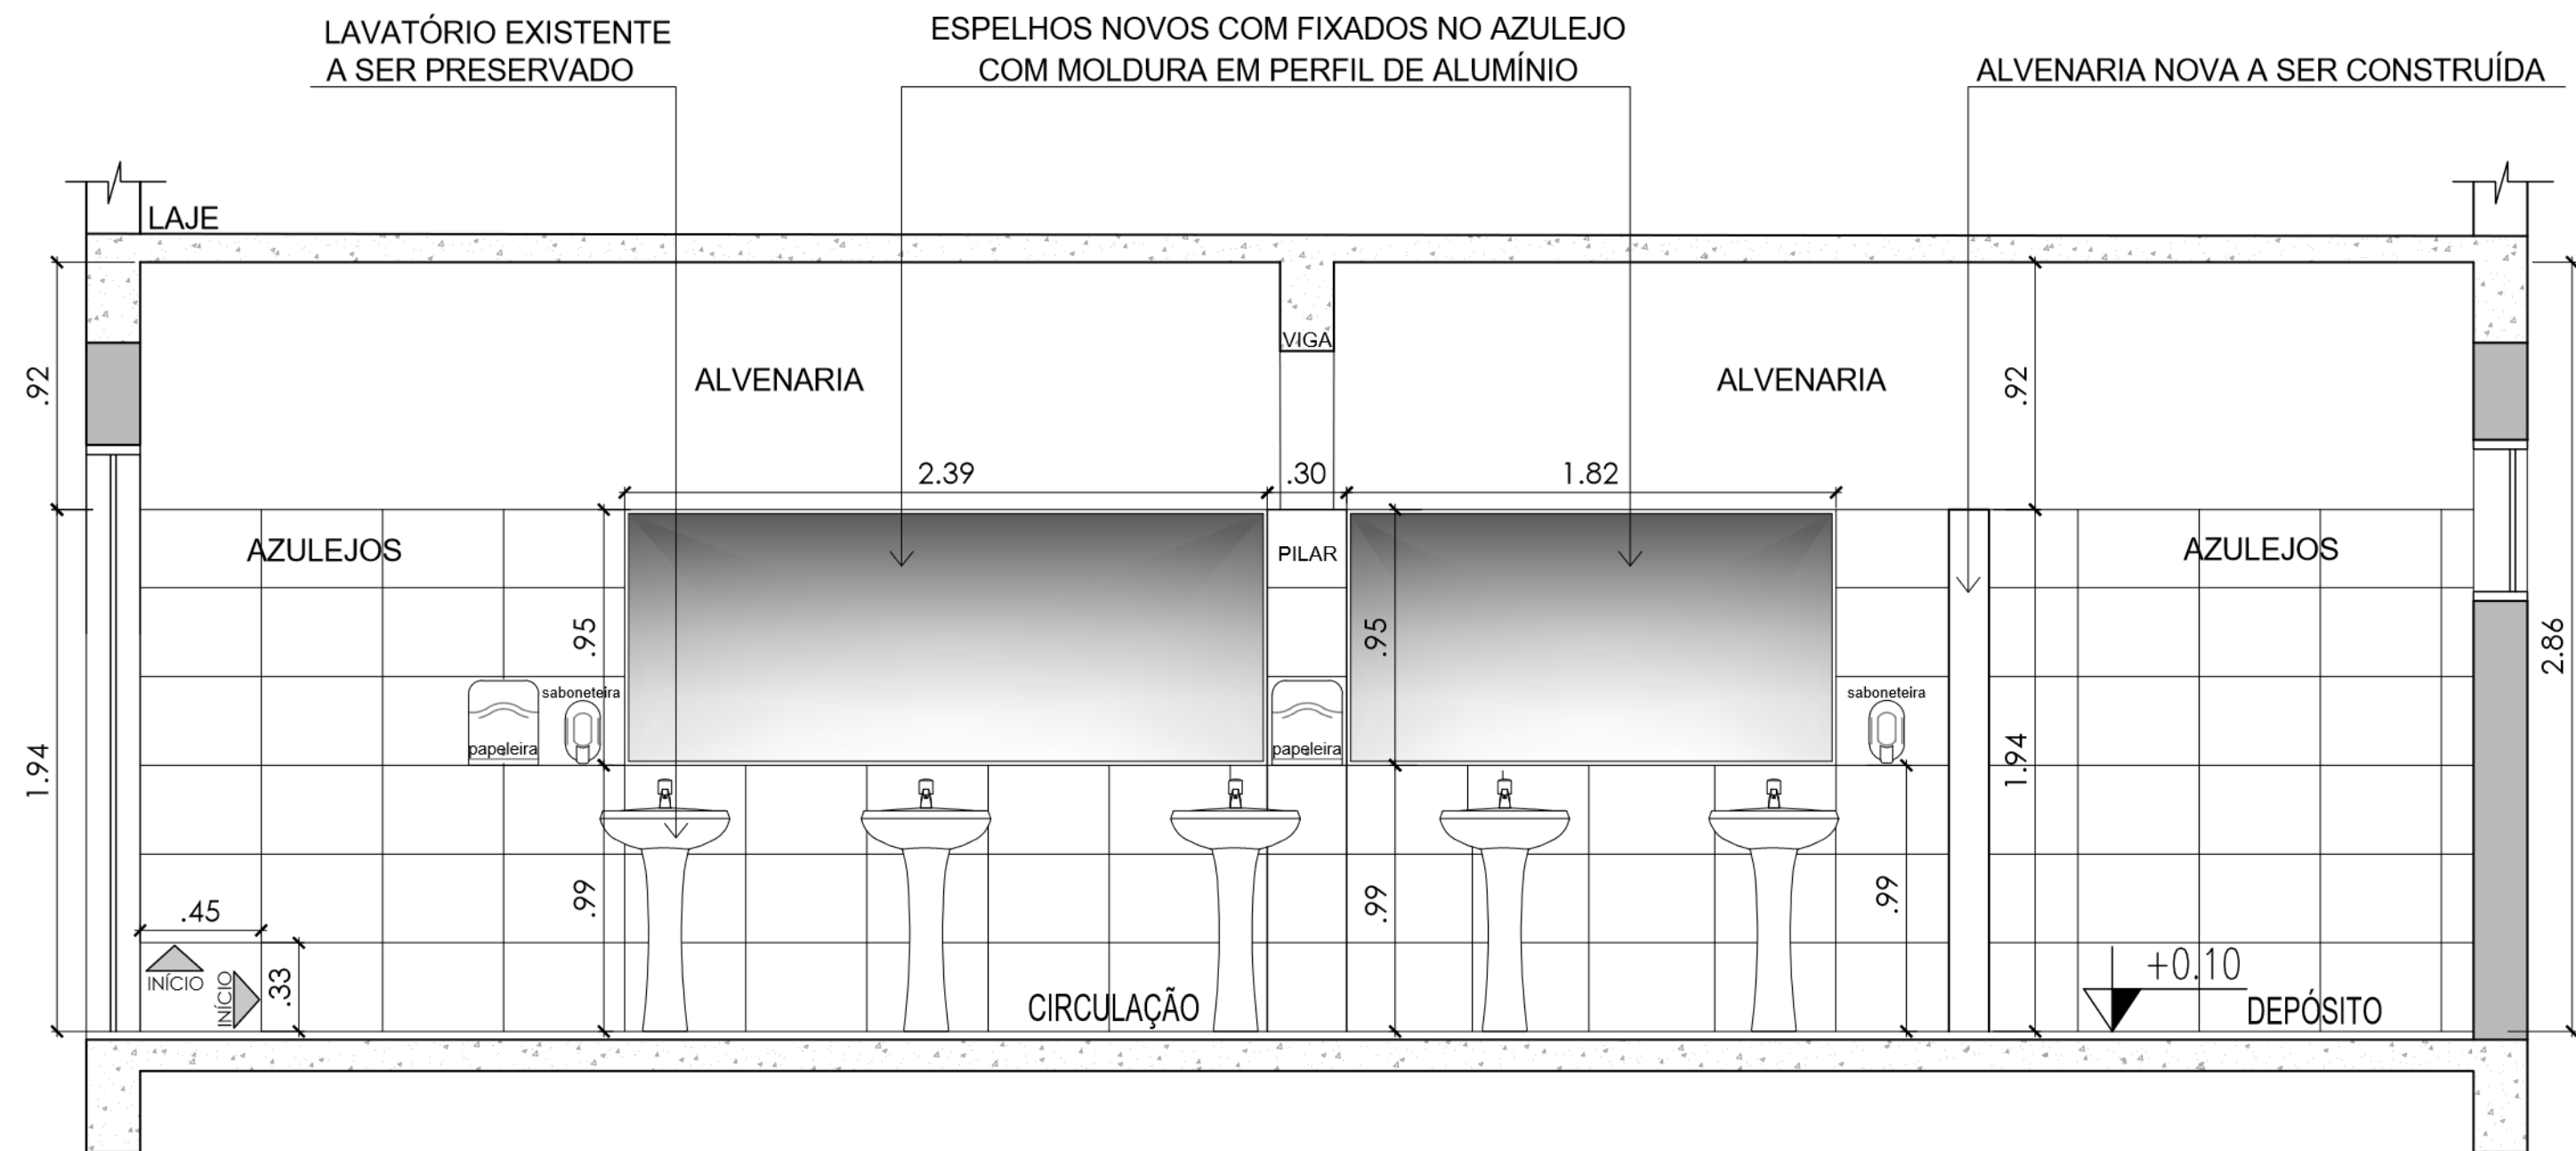

VISTA 01-FRONTAL

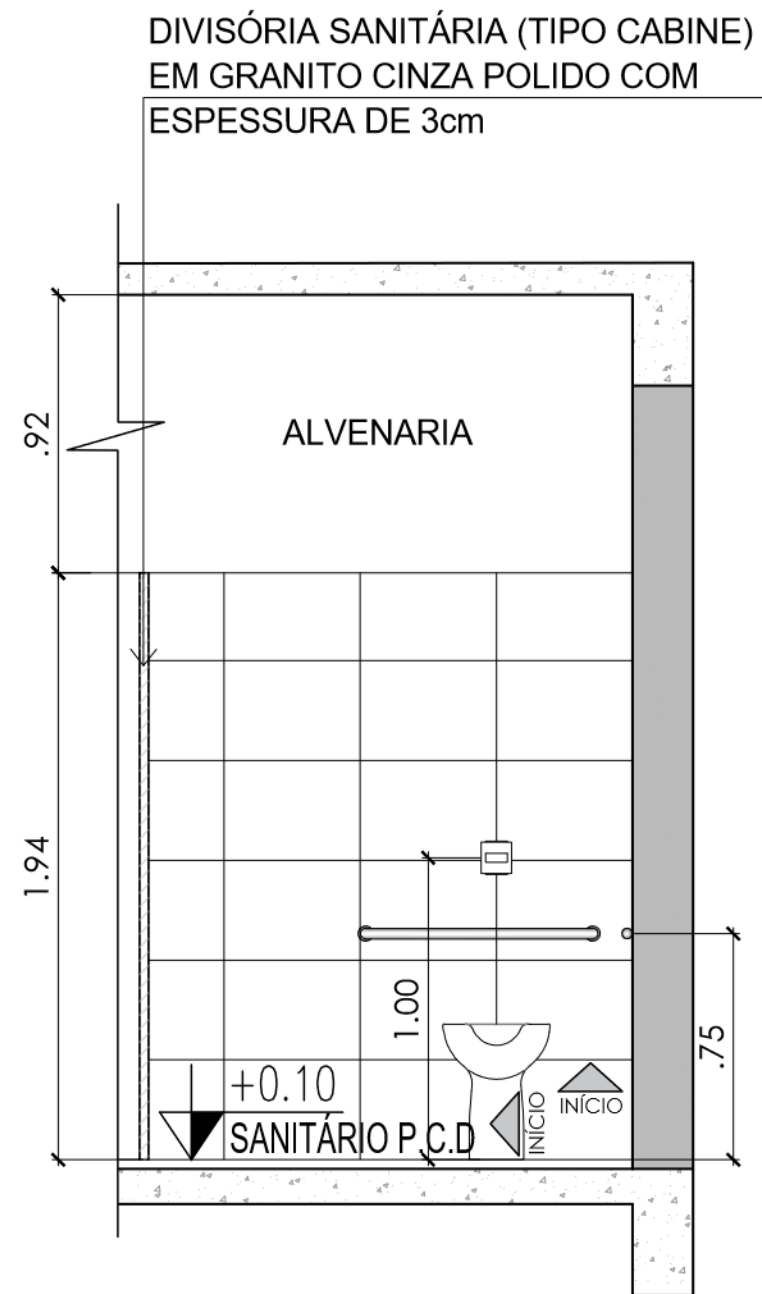

VISTA 03

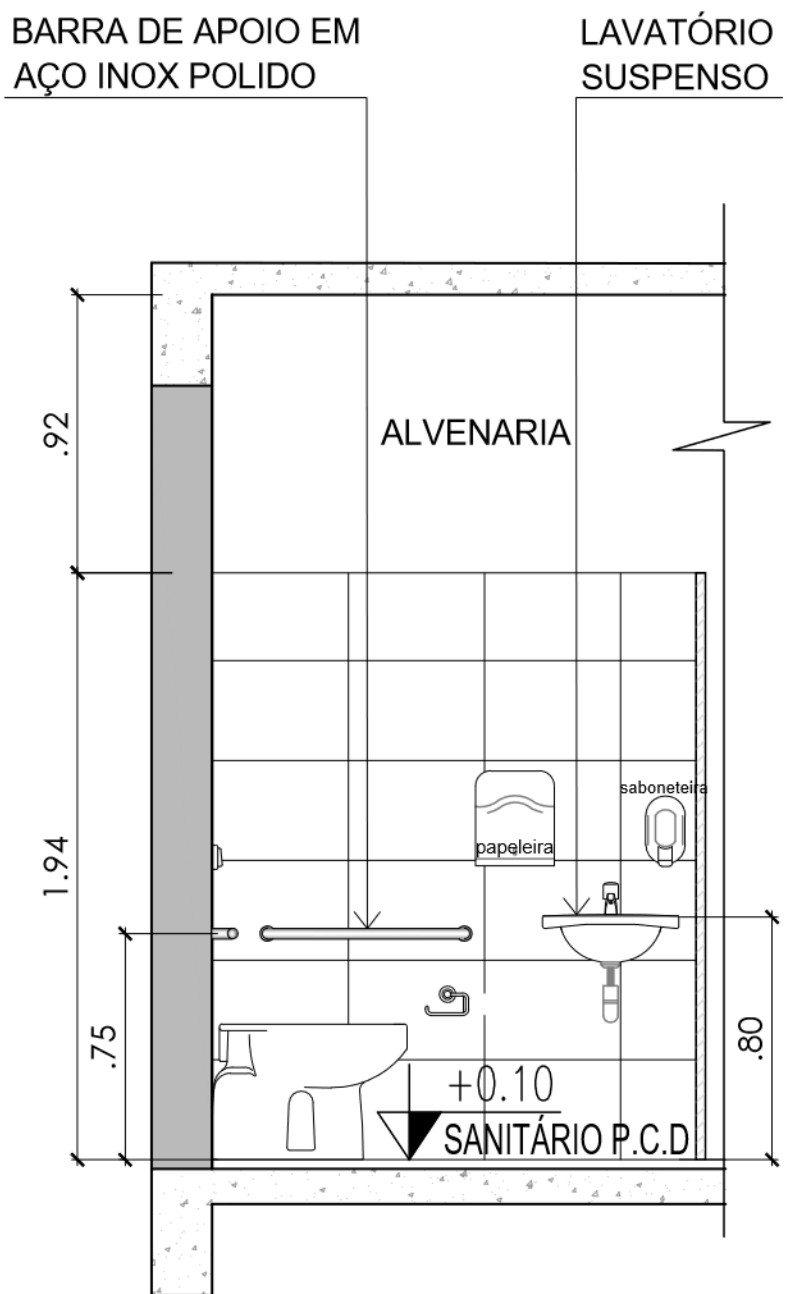

VISTA 04



VISTA 02-FRONTAL



Prefeitura Municipal de Montenegro
Secretaria Municipal de Gestão e Planejamento / SMGEP
Rua Ramiro Barcelos, 2993 - Bairro Centro, Montenegro/RS Fone (51) 3649-8286

OBRA		
REFORMA DO BANHEIRO E PISO DA EMEI ESPERANÇA		
LOCAL		
RUA JUVENAL ALVES DE OLIVEIRA, S/ NÚMERO - BAIRRO SENAI - MONTENEGRO/RS		
PROponente		
PREFEITURA MUNICIPAL DE MONTENEGRO		
DESENHO	PRANCHA	
ROSANA BACKES	PLANTAS BAIXAS	
PROJETO	ESCALA	PRANCHA
ARQ. ROSANA BACKES CAU RS A80403-7	1/25 FEVEREIRO/2024	02/02