

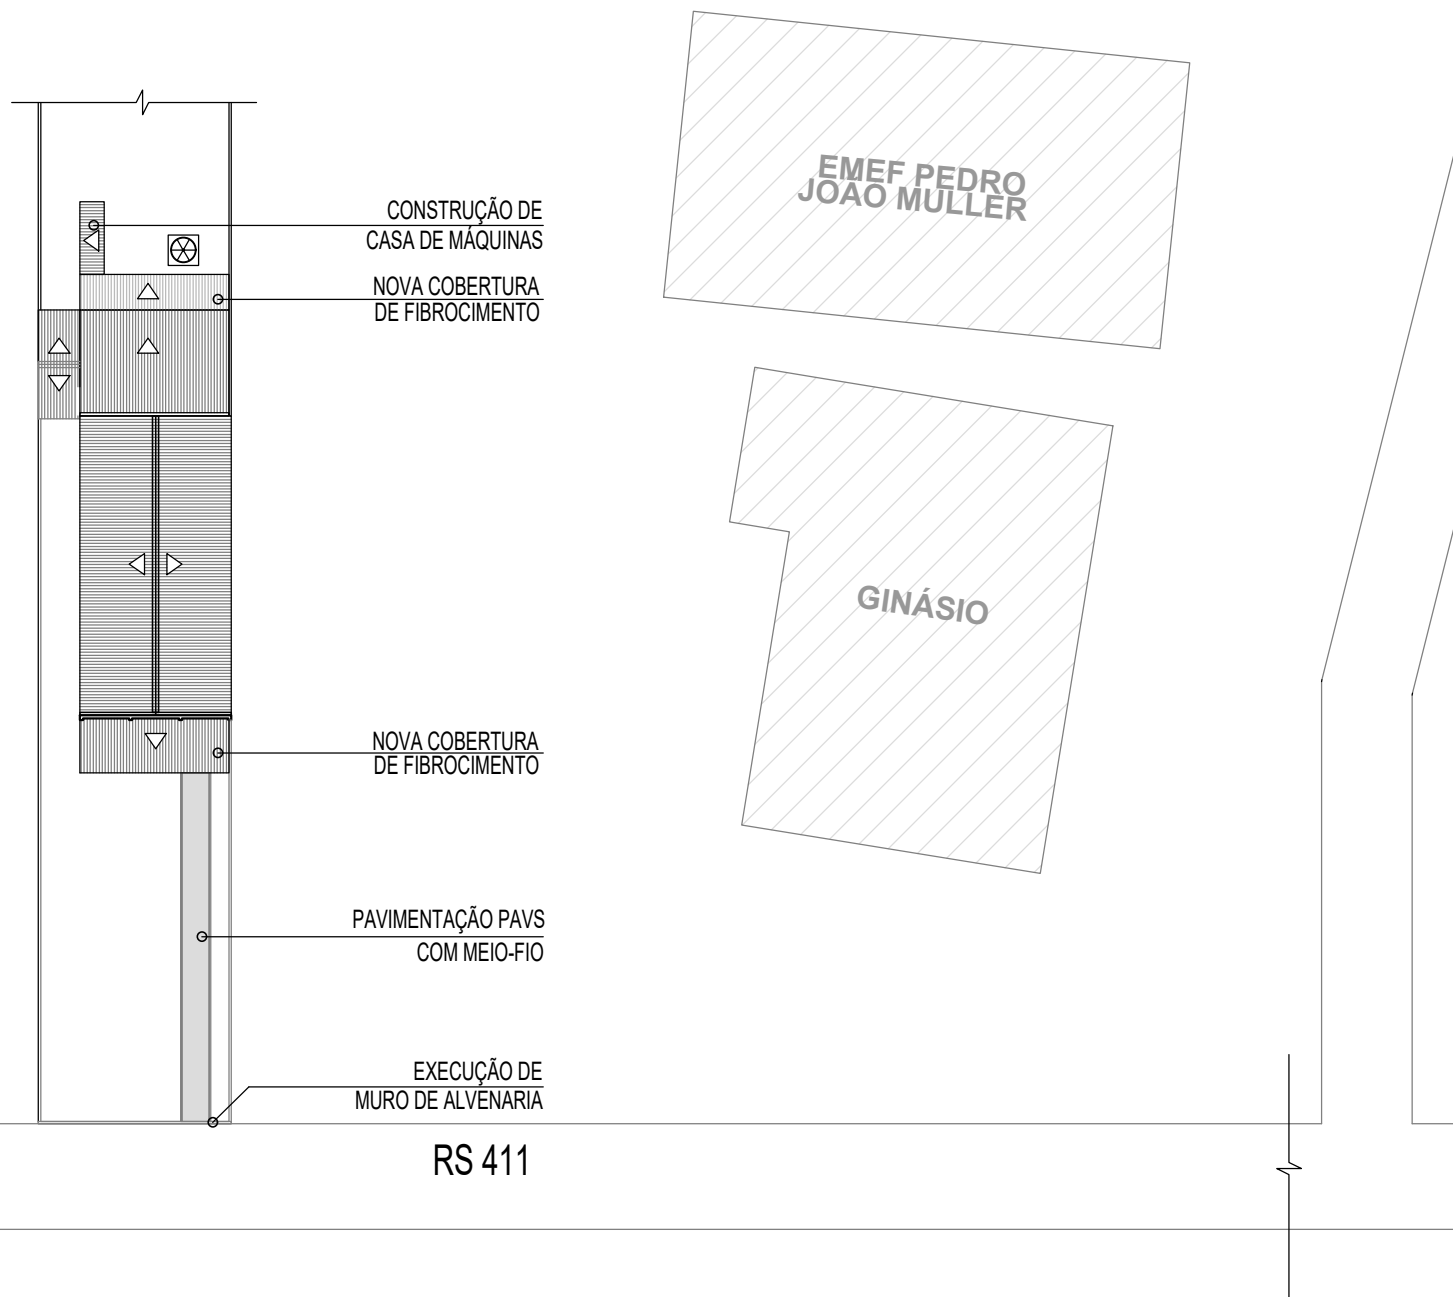


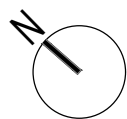


Prefeitura Municipal de Montenegro
Secretaria Municipal de Obras Públicas - SMOP

Rua Ramiro Barcelos, 2993 Bairro Centro Montenegro, RS - Telefone (51) 3649.8230


Obra		Área total construída:
REFORMA DE EDIFICAÇÃO PARA INSTALAÇÃO DA UBS COSTA DA SERRA		354,77 m²
Endereço:		
RS-411, RODOVIA, N° 4600 - COSTA DA SERRA, MONTENEGRO/RS		
Assunto:		
IMPLANTAÇÃO		
Responsável Técnico:		
ORLANDO ANDRÉ GODOY AGUILERA		
Desenho:	Escala:	Prancha:
ANDERSON	INDICADA	
Arquivo:	Data:	ARQ. 01/03
	OUTUBRO/2023	

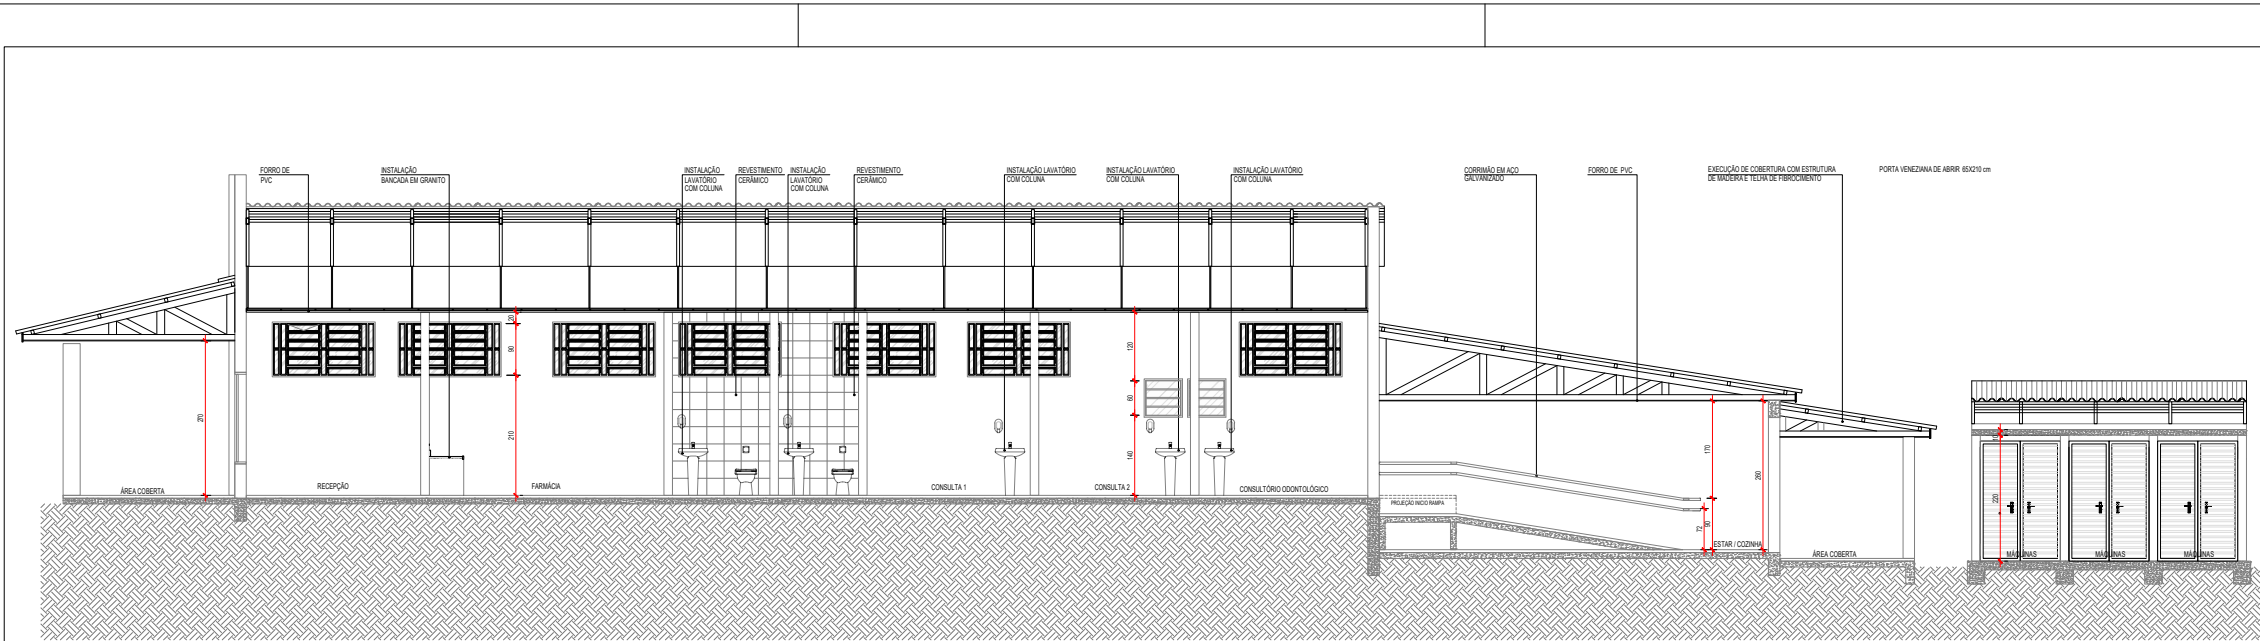

CORTE AA
ESCALA:1/75

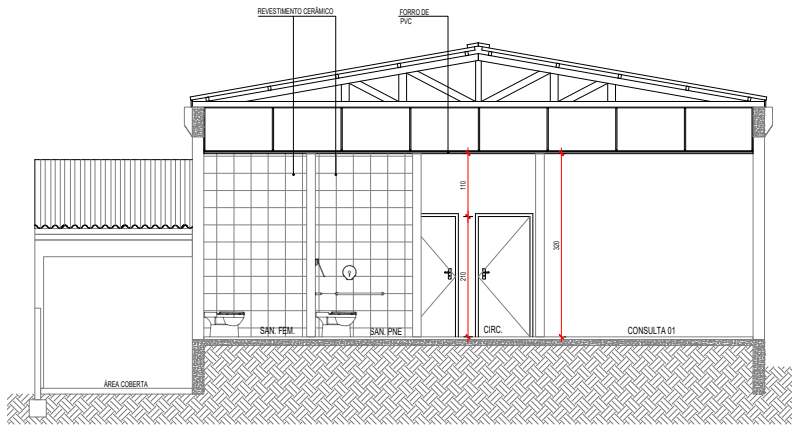

CORTE BB
ESCALA:1/75

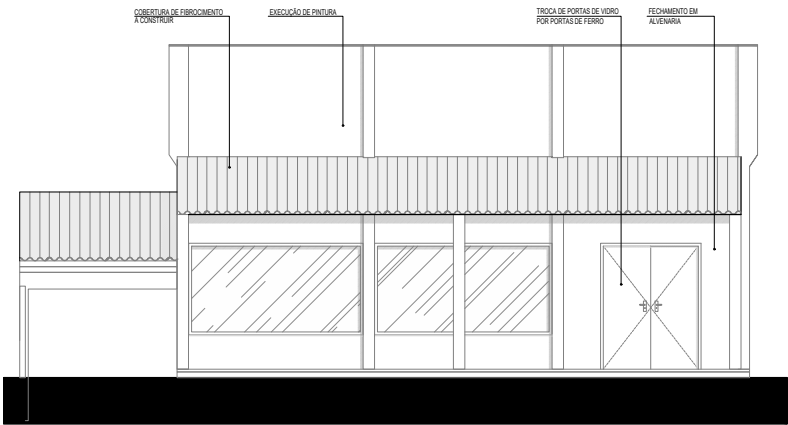

FACHADA FRONTAL
ESCALA:1/75



Prefeitura Municipal de Montenegro
Secretaria Municipal de Obras Públicas - SMOP
Rua Ramiro Barcelos, 2993 Bairro Centro Montenegro, RS - Telefone (51) 3649.8230

Obra: **REFORMA DE EDIFICAÇÃO PARA INSTALAÇÃO DA UBS COSTA DA SERRA** Área total construída: **354,77 m²**



Endereço: **RS-411 - KM 04, N° 4600 - COSTA DA SERRA, MONTENEGRO/RS**

Assunto: **CORTE AA / CORTE BB / FACHADA**

Responsável Técnico: **ORLANDO ANDRÉ GODOY AGUILERA**

Desenho: **ANDERSON** Escala: **INDICADA** Prancha: **ARQ. 03/03**

Arquivo: **OUTUBRO/2023**

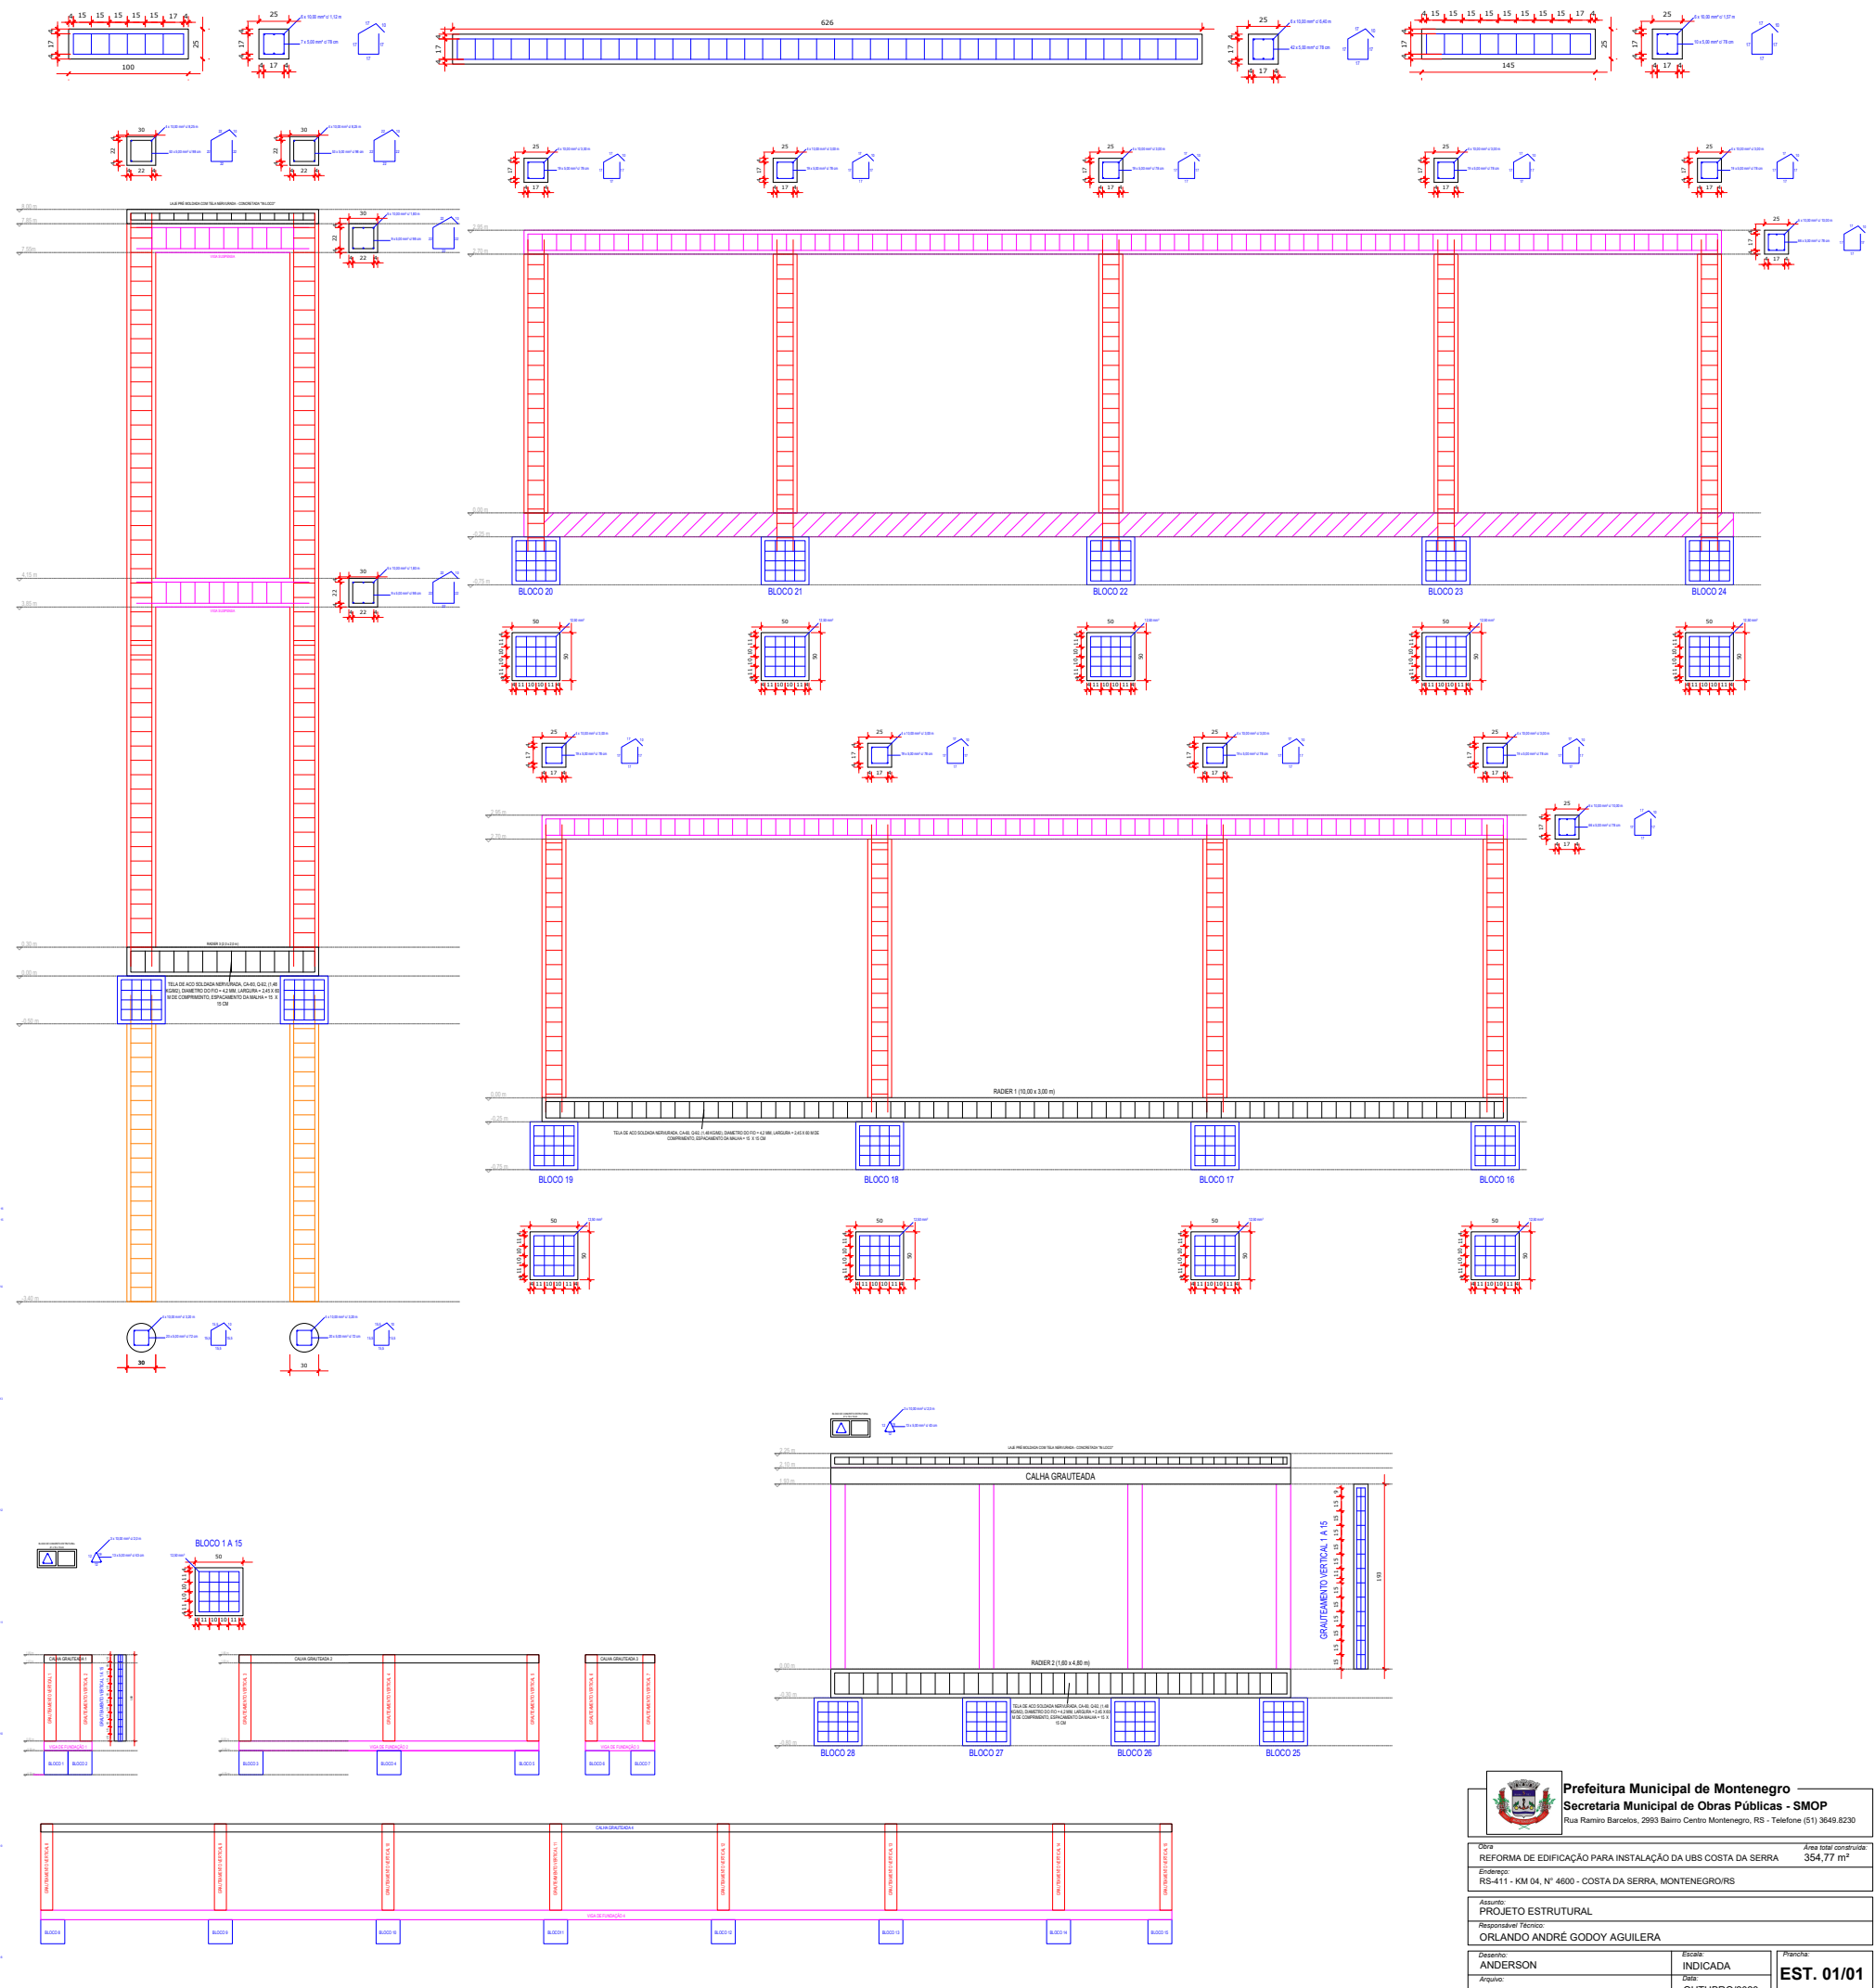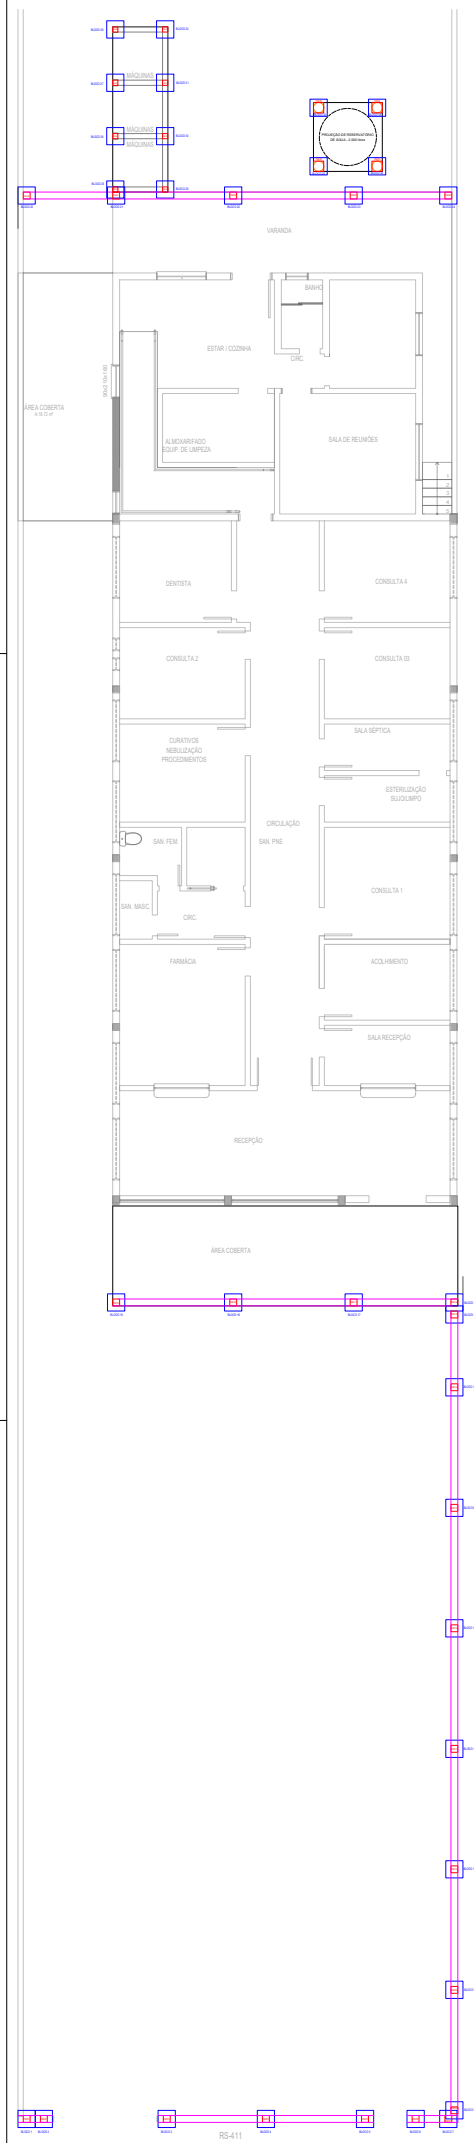



Prefeitura Municipal de Montenegro
Secretaria Municipal de Obras Públicas - SMOP
Rua Ramiro Barcelos, 2993 Bairro Centro Montenegro, RS - Telefone (51) 3649.8230

Obra

REFORMA DE EDIFICAÇÃO PARA INSTALAÇÃO DA UBS COSTA DA SERRA

Área total construída

354,77 m²

Endereço

RS-411 - KM 04, Nº 4600 - COSTA DA SERRA, MONTENEGRO/RS

Assunto

PROJETO ESTRUTURAL

Responsável Técnico

ORLANDO ANDRÉ GODOY AGUILERA

Desenho

ANDERSON

Execução


INDICADA

Arquivo

OUTUBRO/2023

Data

EST. 01/01

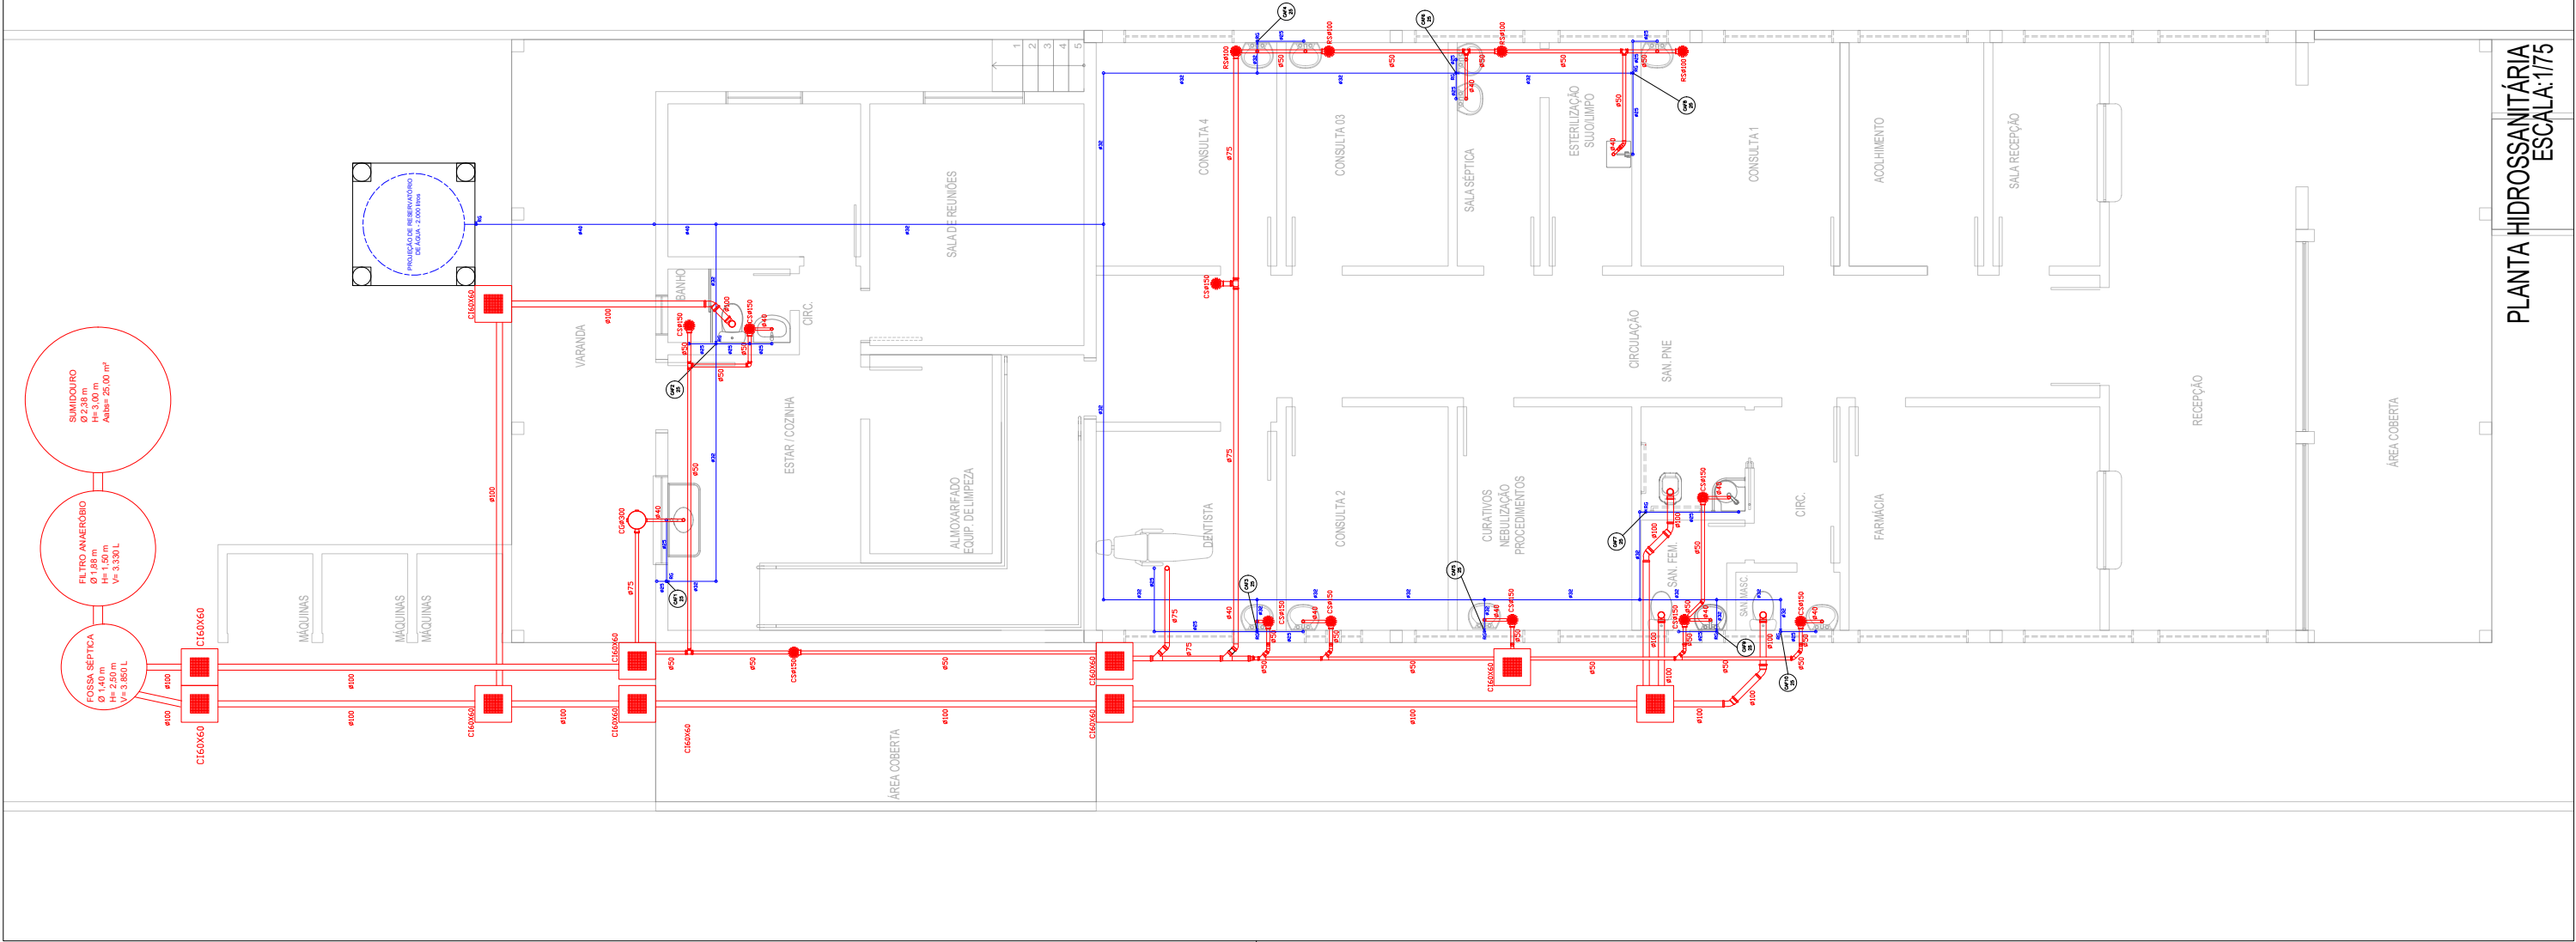

PLANTA HIDROSSANITÁRIA
ESCALA: 1/75



Prefeitura Municipal de Montenegro
Secretaria Municipal de Obras Públicas - SMOP
Rua Ramiro Barcelos, 2993 Bairro Centro Montenegro, RS - Telefone (51) 3649.8230

Obra	REFORMA DE EDIFICAÇÃO PARA INSTALAÇÃO DA UBS COSTA DA SERRA		Área total construída:	354,77 m²
	Endereço: RS-411 - KM 04, N° 4600 - COSTA DA SERRA, MONTENEGRO/RS			
Assunto: PLANTA DEMOLIR/CONSTRUIR / PLANTA BAIXA LAYOUT / PLANTA BAIXA TÉCNICA				
Responsável Técnico: ORLANDO ANDRÉ GODOY AGUILERA				
Desenho: ANDERSON		Escala:	Prancha:	
		INDICADA	HID. 01/01	
Arquivo:		Data:	OUTUBRO/2023	

