


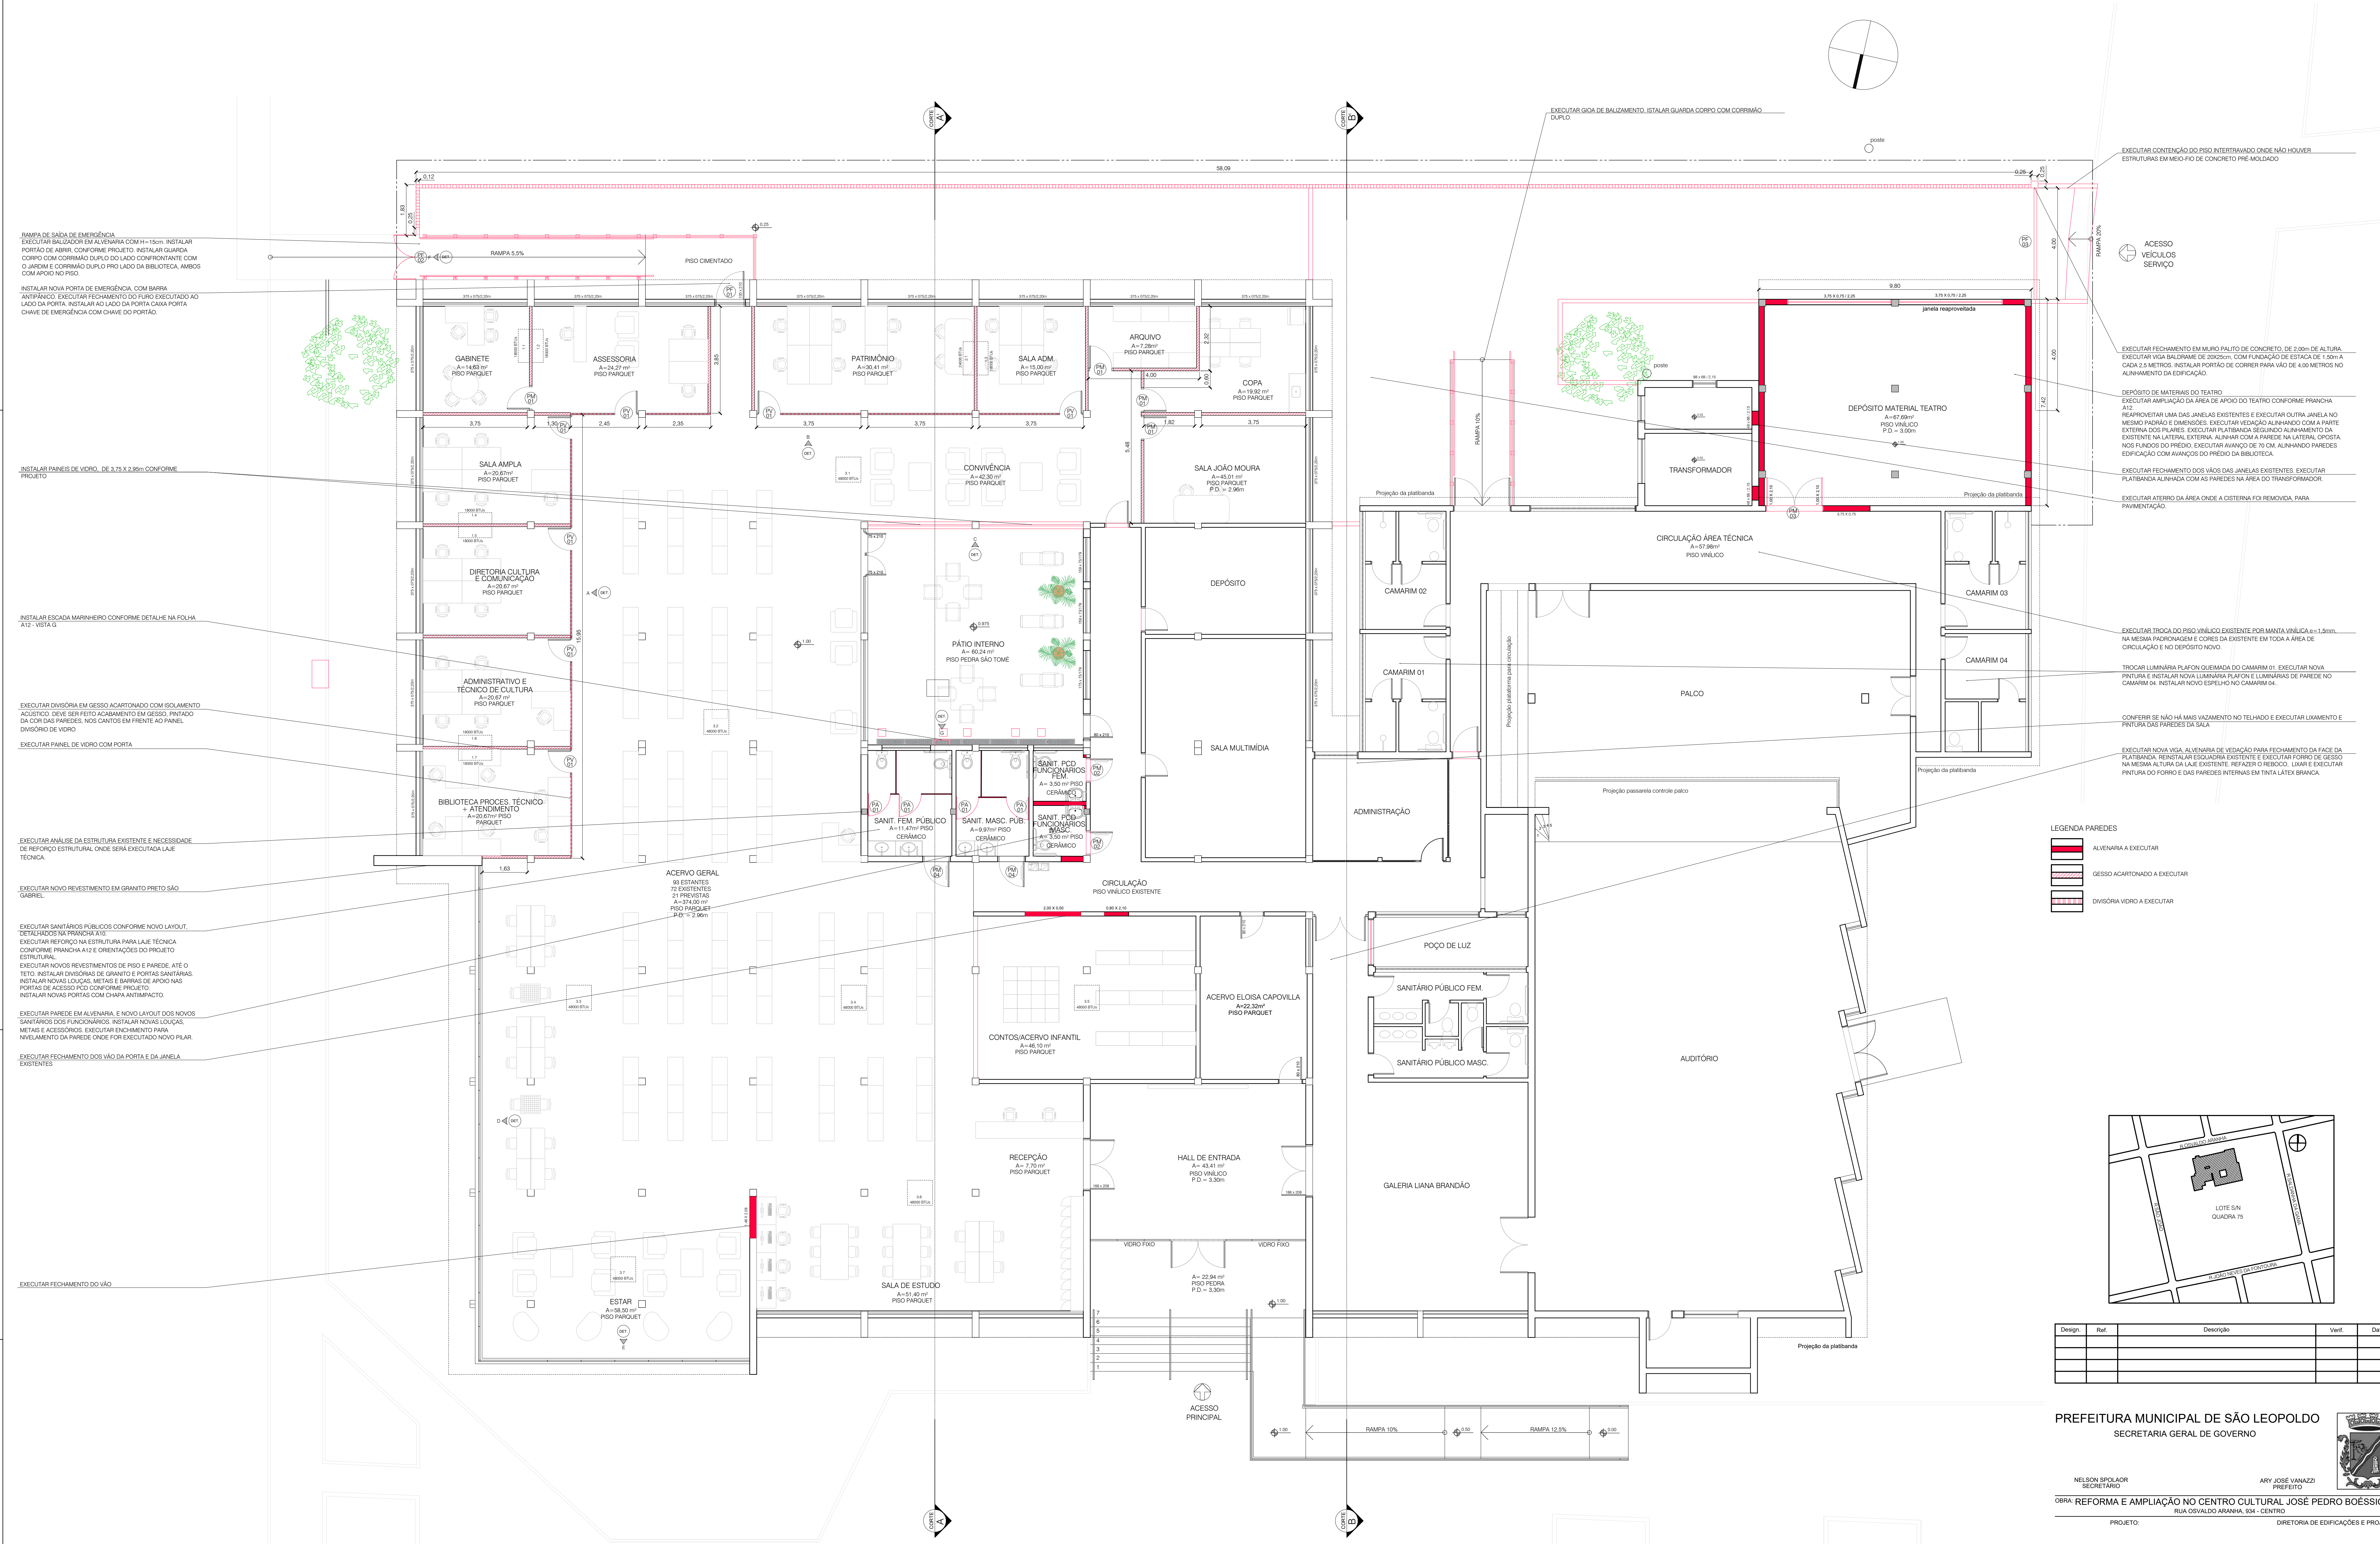

RAMPA DE SAÍDA DE EMERGÊNCIA
EXECUTAR BALIZADOR EM ALVENARIA COM H=15cm. INSTALAR PORTÃO DE ABRI CONFORME PROJETO. INSTALAR GUARDA-CORPO COM CORRIMÃO DUPLO DO LADO CONFRONTANTE COM O ANFIM E CORRIMÃO DUPLO PRO LADO DA BIBLIOTECA, AMBOS COM APOIO NO PISO.
INSTALAR NOVA PORTA DE EMERGÊNCIA COM BARRA ANTI-PÂNICO. EXECUTAR FECHAMENTO DO FLUO EXECUTADO AO LADO DA PORTA. INSTALAR AO LADO DA PORTA CHAVE-PORTA CHAVE DE EMERGÊNCIA COM CHAVE DO PORTÃO.

INSTALAR PAINÉIS DE VIDRO DE 3,75 X 2,25m CONFORME PROJETO

INSTALAR ESCADA MARINHEIRO CONFORME DETALHE NA FOLHA A12-VISTA 0

EXECUTAR DIVISÓRIA EM GESSO ACARTONADO COM ISOLAMENTO ACÚSTICO. DEVE SER FEITO ACABAMENTO EM GESSO, PINTADO DA COR DAS PAREDES, NOS CANTOS EM FRENTE AO PAINEL DIVISÓRIO DE VIDRO
EXECUTAR PAINEL DE VIDRO COM PORTA

EXECUTAR ANÁLISE DA ESTRUTURA EXISTENTE E NECESSIDADE DE REFORÇO ESTRUTURAL ONDE SERÁ EXECUTADA LAJE TÉCNICA

EXECUTAR NOVO REVESTIMENTO EM GRANITO PRETO SÃO GABRIEL


EXECUTAR SANITÁRIOS PÚBLICOS CONFORME NOVO LAYOUT, DETALHADOS NA PRANCHIA A10
EXECUTAR REFORÇO NA ESTRUTURA PARA LAJE TÉCNICA CONFORME PRANCHIA A12 E ORIENTAÇÕES DO PROJETO ESTRUTURAL
EXECUTAR NOVOS REVESTIMENTOS DE PISO E PAREDE, ATÉ O TETO. INSTALAR DIVISÓRIAS DE GRANITO E PORTAS SANITÁRIAS. INSTALAR NOVAS LOUÇAS, METAS E BARRIS DE APOIO NAS PORTAS DE ACESSO PCD CONFORME PROJETO
INSTALAR NOVAS PORTAS COM CHAPA ANTI-PÂNICO.

EXECUTAR PAREDE EM ALVENARIA, E NOVO LAYOUT DOS NOVOS SANITÁRIOS DOS FUNCIONÁRIOS. INSTALAR NOVAS LOUÇAS, METAS E ACESSÓRIOS. EXECUTAR ENCHIMENTO PARA NIVELAMENTO DA PAREDE ONDE FOR EXECUTADO NOVO PILAR.

EXECUTAR FECHAMENTO DOS VÃO DA PORTA E DA JANELA EXISTENTES

EXECUTAR FECHAMENTO DO VÃO

- LEGENDA PAREDES
- ALVENARIA A EXECUTAR
 - GESSO ACARTONADO A EXECUTAR
 - DIVISÓRIA VIDRO A EXECUTAR

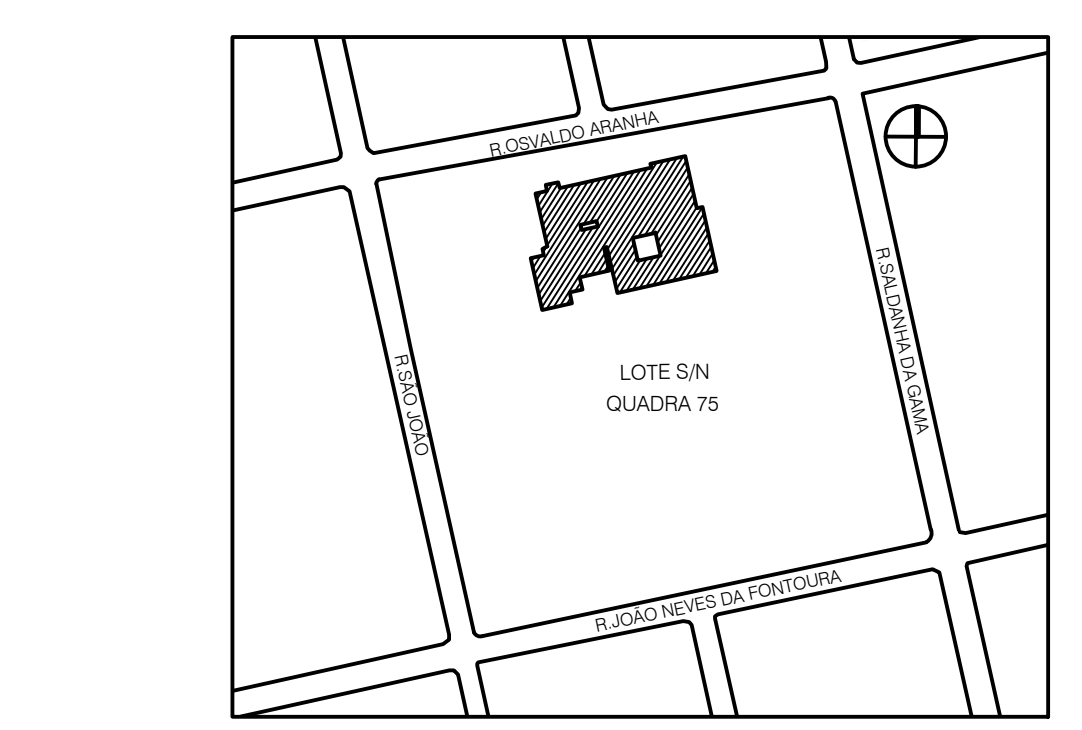

Design	Ref.	Descrição	Verif.	Data

PREFEITURA MUNICIPAL DE SÃO LEOPOLDO
SECRETARIA GERAL DE GOVERNO

NELSON SPOLACR
SECRETÁRIO

ARY JOSÉ VANAZZI
PREFEITO

OBRA: REFORMA E AMPLIAÇÃO NO CENTRO CULTURAL JOSÉ PEDRO BOÉSSIO
RUA OSVALDO ARANHA, 934 - CENTRO

PROJETO: DIRETORIA DE EDIFICAÇÕES E PROJETOS

LARA ELSING
ARG. E URB. - CAU 68729-4

SIMONE MARTINS
ARG. E URB. - CAU 42528-8
DIRETORIA

CONTEÚDO: **PLANTA BAIXA TERREO**
PLANTA DE EXECUÇÃO

ÁREA DE AMPLIAÇÃO: 72,72m²
ÁREA DE REFORMA: 2.545,56m²

DATA: SETEMBRO/2023
ESCALA: 1/75

DESENHO: LARA

PRANCHIA: **A04**