


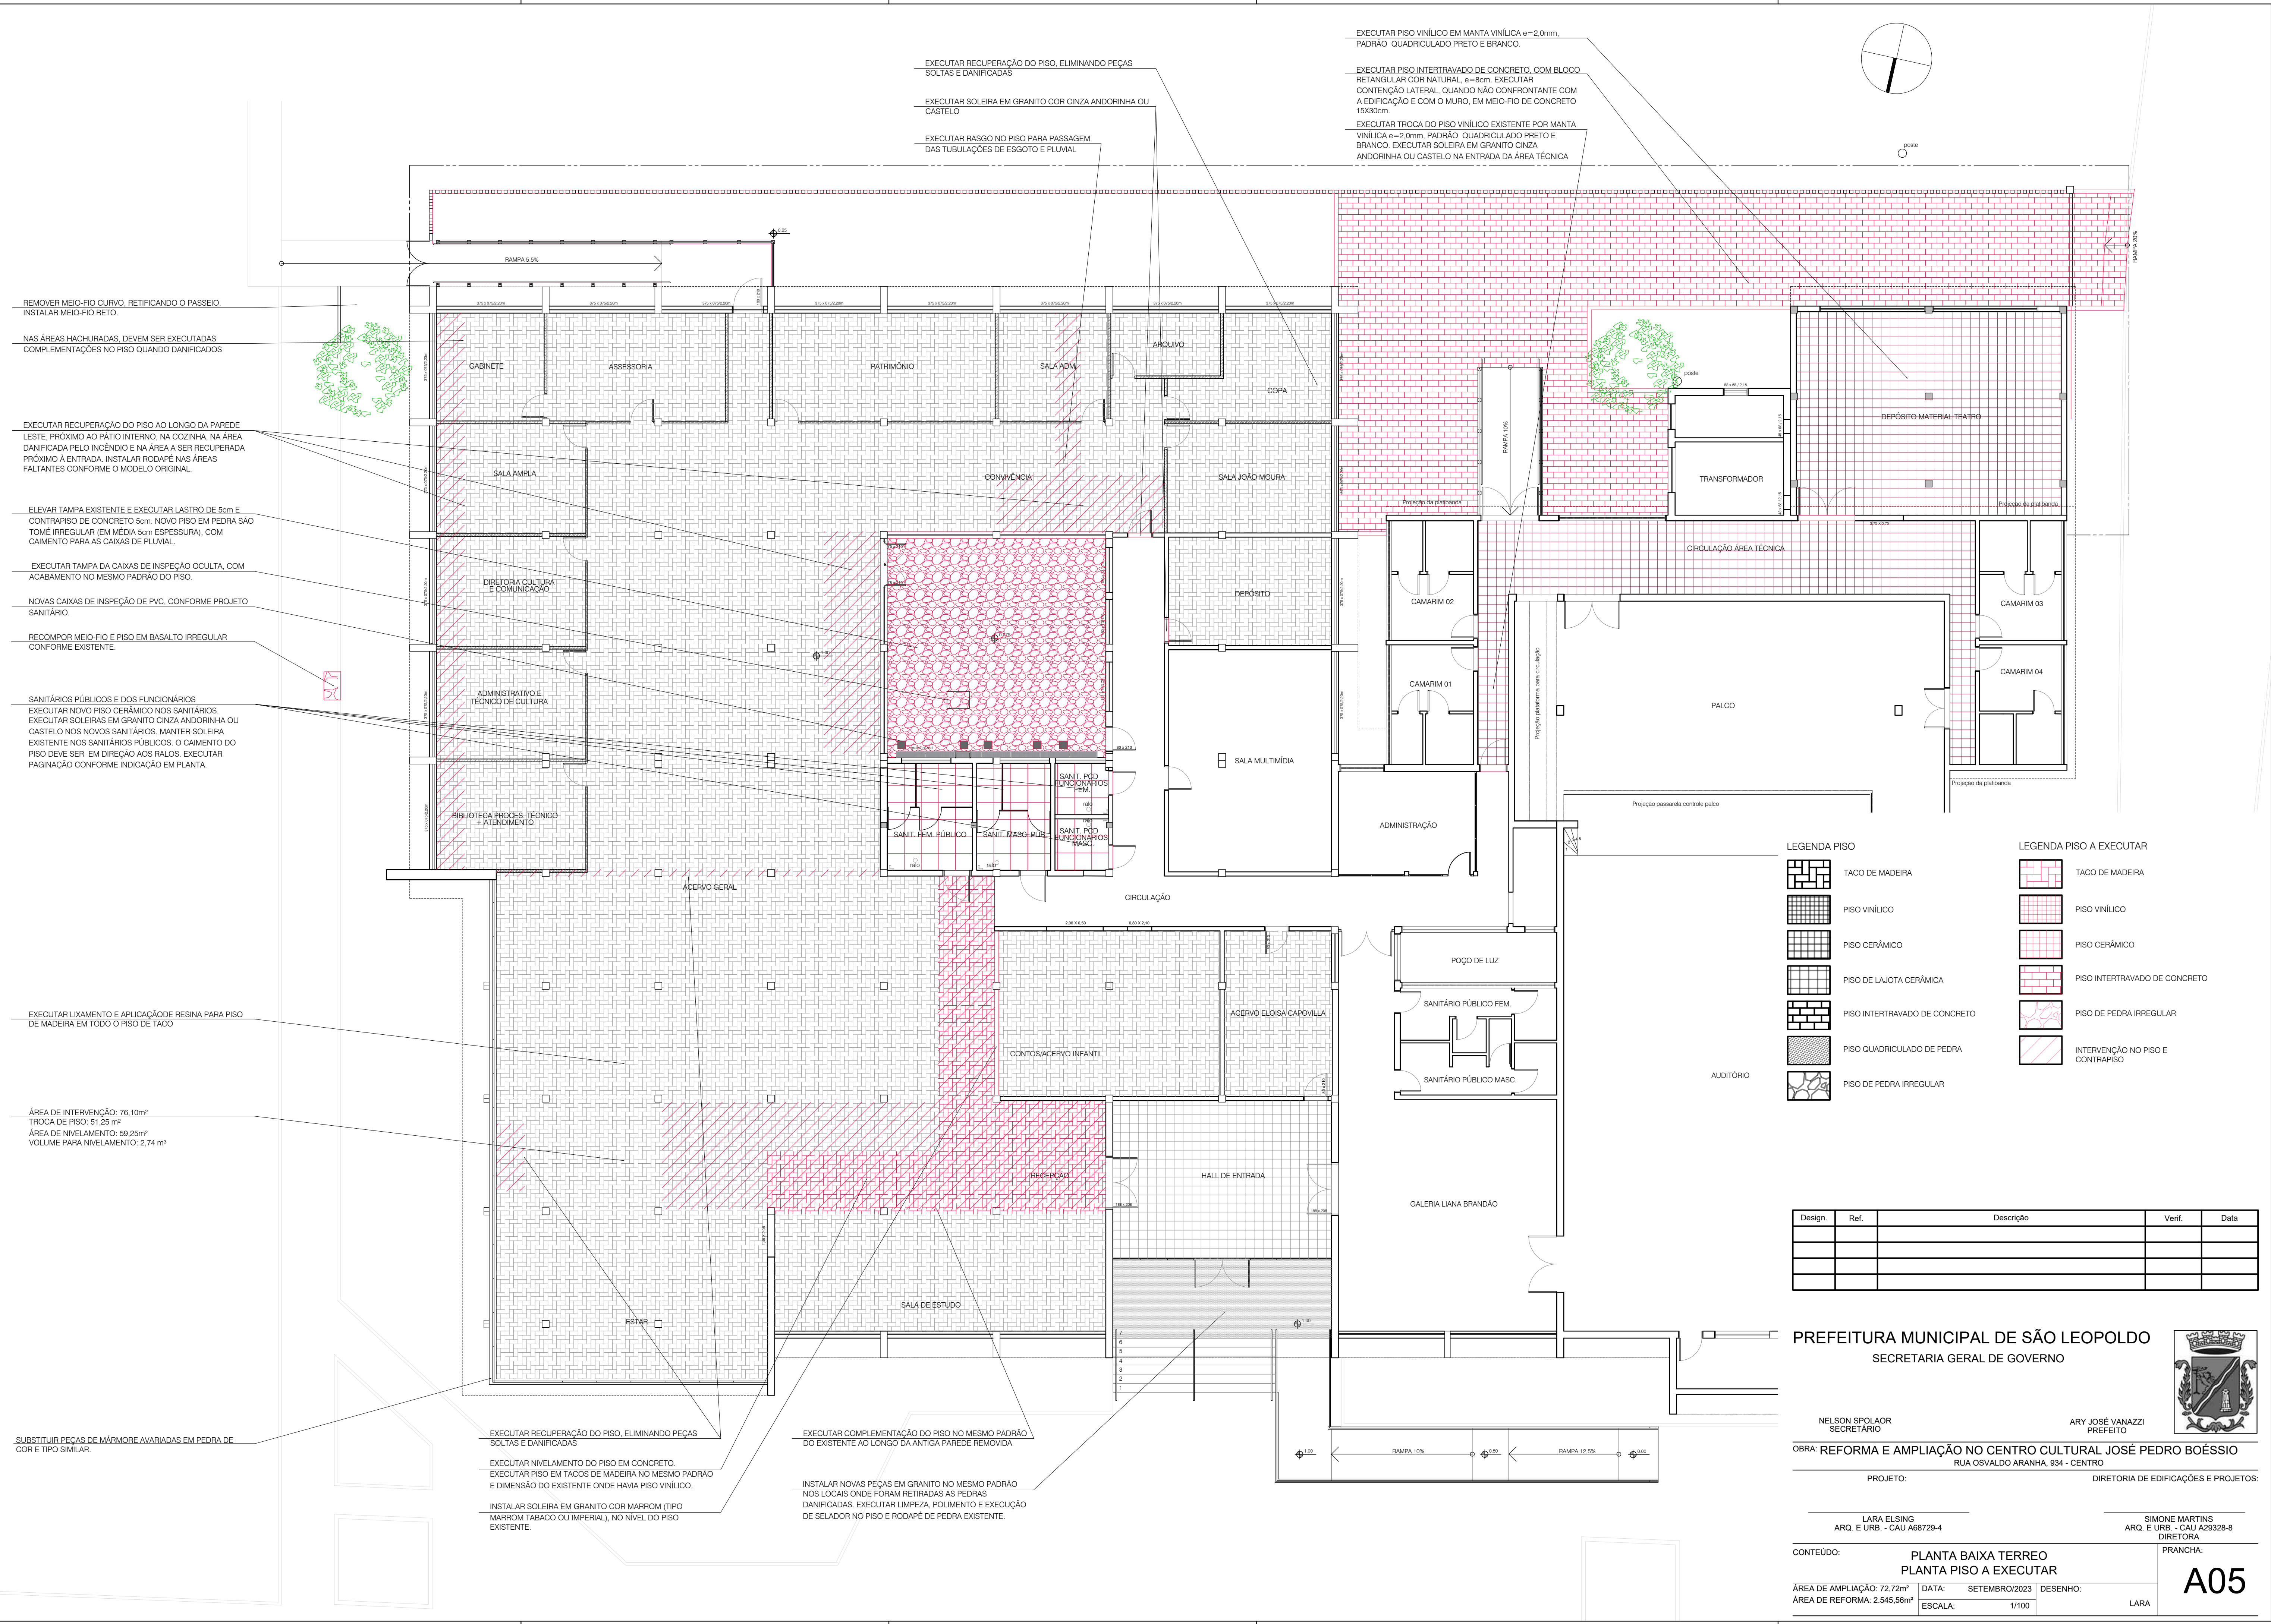

LEGENDA PISO					LEGENDA PISO A EXECUTAR				
	TACO DE MADEIRA		TACO DE MADEIRA			TACO DE MADEIRA			
	PISO VINÍLICO		PISO VINÍLICO			PISO VINÍLICO			
	PISO CERÂMICO		PISO CERÂMICO			PISO CERÂMICO			
	PISO DE LAJOTA CERÂMICA		PISO DE LAJOTA CERÂMICA			PISO DE LAJOTA CERÂMICA			
	PISO INTERTRAVADO DE CONCRETO		PISO INTERTRAVADO DE CONCRETO			PISO INTERTRAVADO DE CONCRETO			
	PISO QUADRICULADO DE PEDRA		PISO QUADRICULADO DE PEDRA			PISO QUADRICULADO DE PEDRA			
	PISO DE PEDRA IRREGULAR		PISO DE PEDRA IRREGULAR			PISO DE PEDRA IRREGULAR			

Design.	Ref.	Descrição	Verif.	Data

PREFEITURA MUNICIPAL DE SÃO LEOPOLDO

SECRETARIA GERAL DE GOVERNO

NELSON SPOLAR
SECRETÁRIO

ARY JOSÉ VANAZZI
PREFEITO

OBRA: REFORMA E AMPLIAÇÃO NO CENTRO CULTURAL JOSÉ PEDRO BOÉSSIO

RUA OSVALDO ARANHA, 934 - CENTRO

PROJETO:

DIRETORIA DE EDIFICAÇÕES E PROJETOS:

LARA ELSING
ARQ. E URB. - CAU A68729-4

SIMONE MARTINS
ARQ. E URB. - CAU A29328-8
DIRETORA

CONTEÚDO:

PLANTA BAIXA TERREO

PLANTA PISO A EXECUTAR

ÁREA DE AMPLIAÇÃO: 72,72m²

DATA: SETEMBRO/2023

DESENHO:

ÁREA DE REFORMA: 2.545,56m²

ESCALA: 1/100

LARA

FRANCHA:

A05