



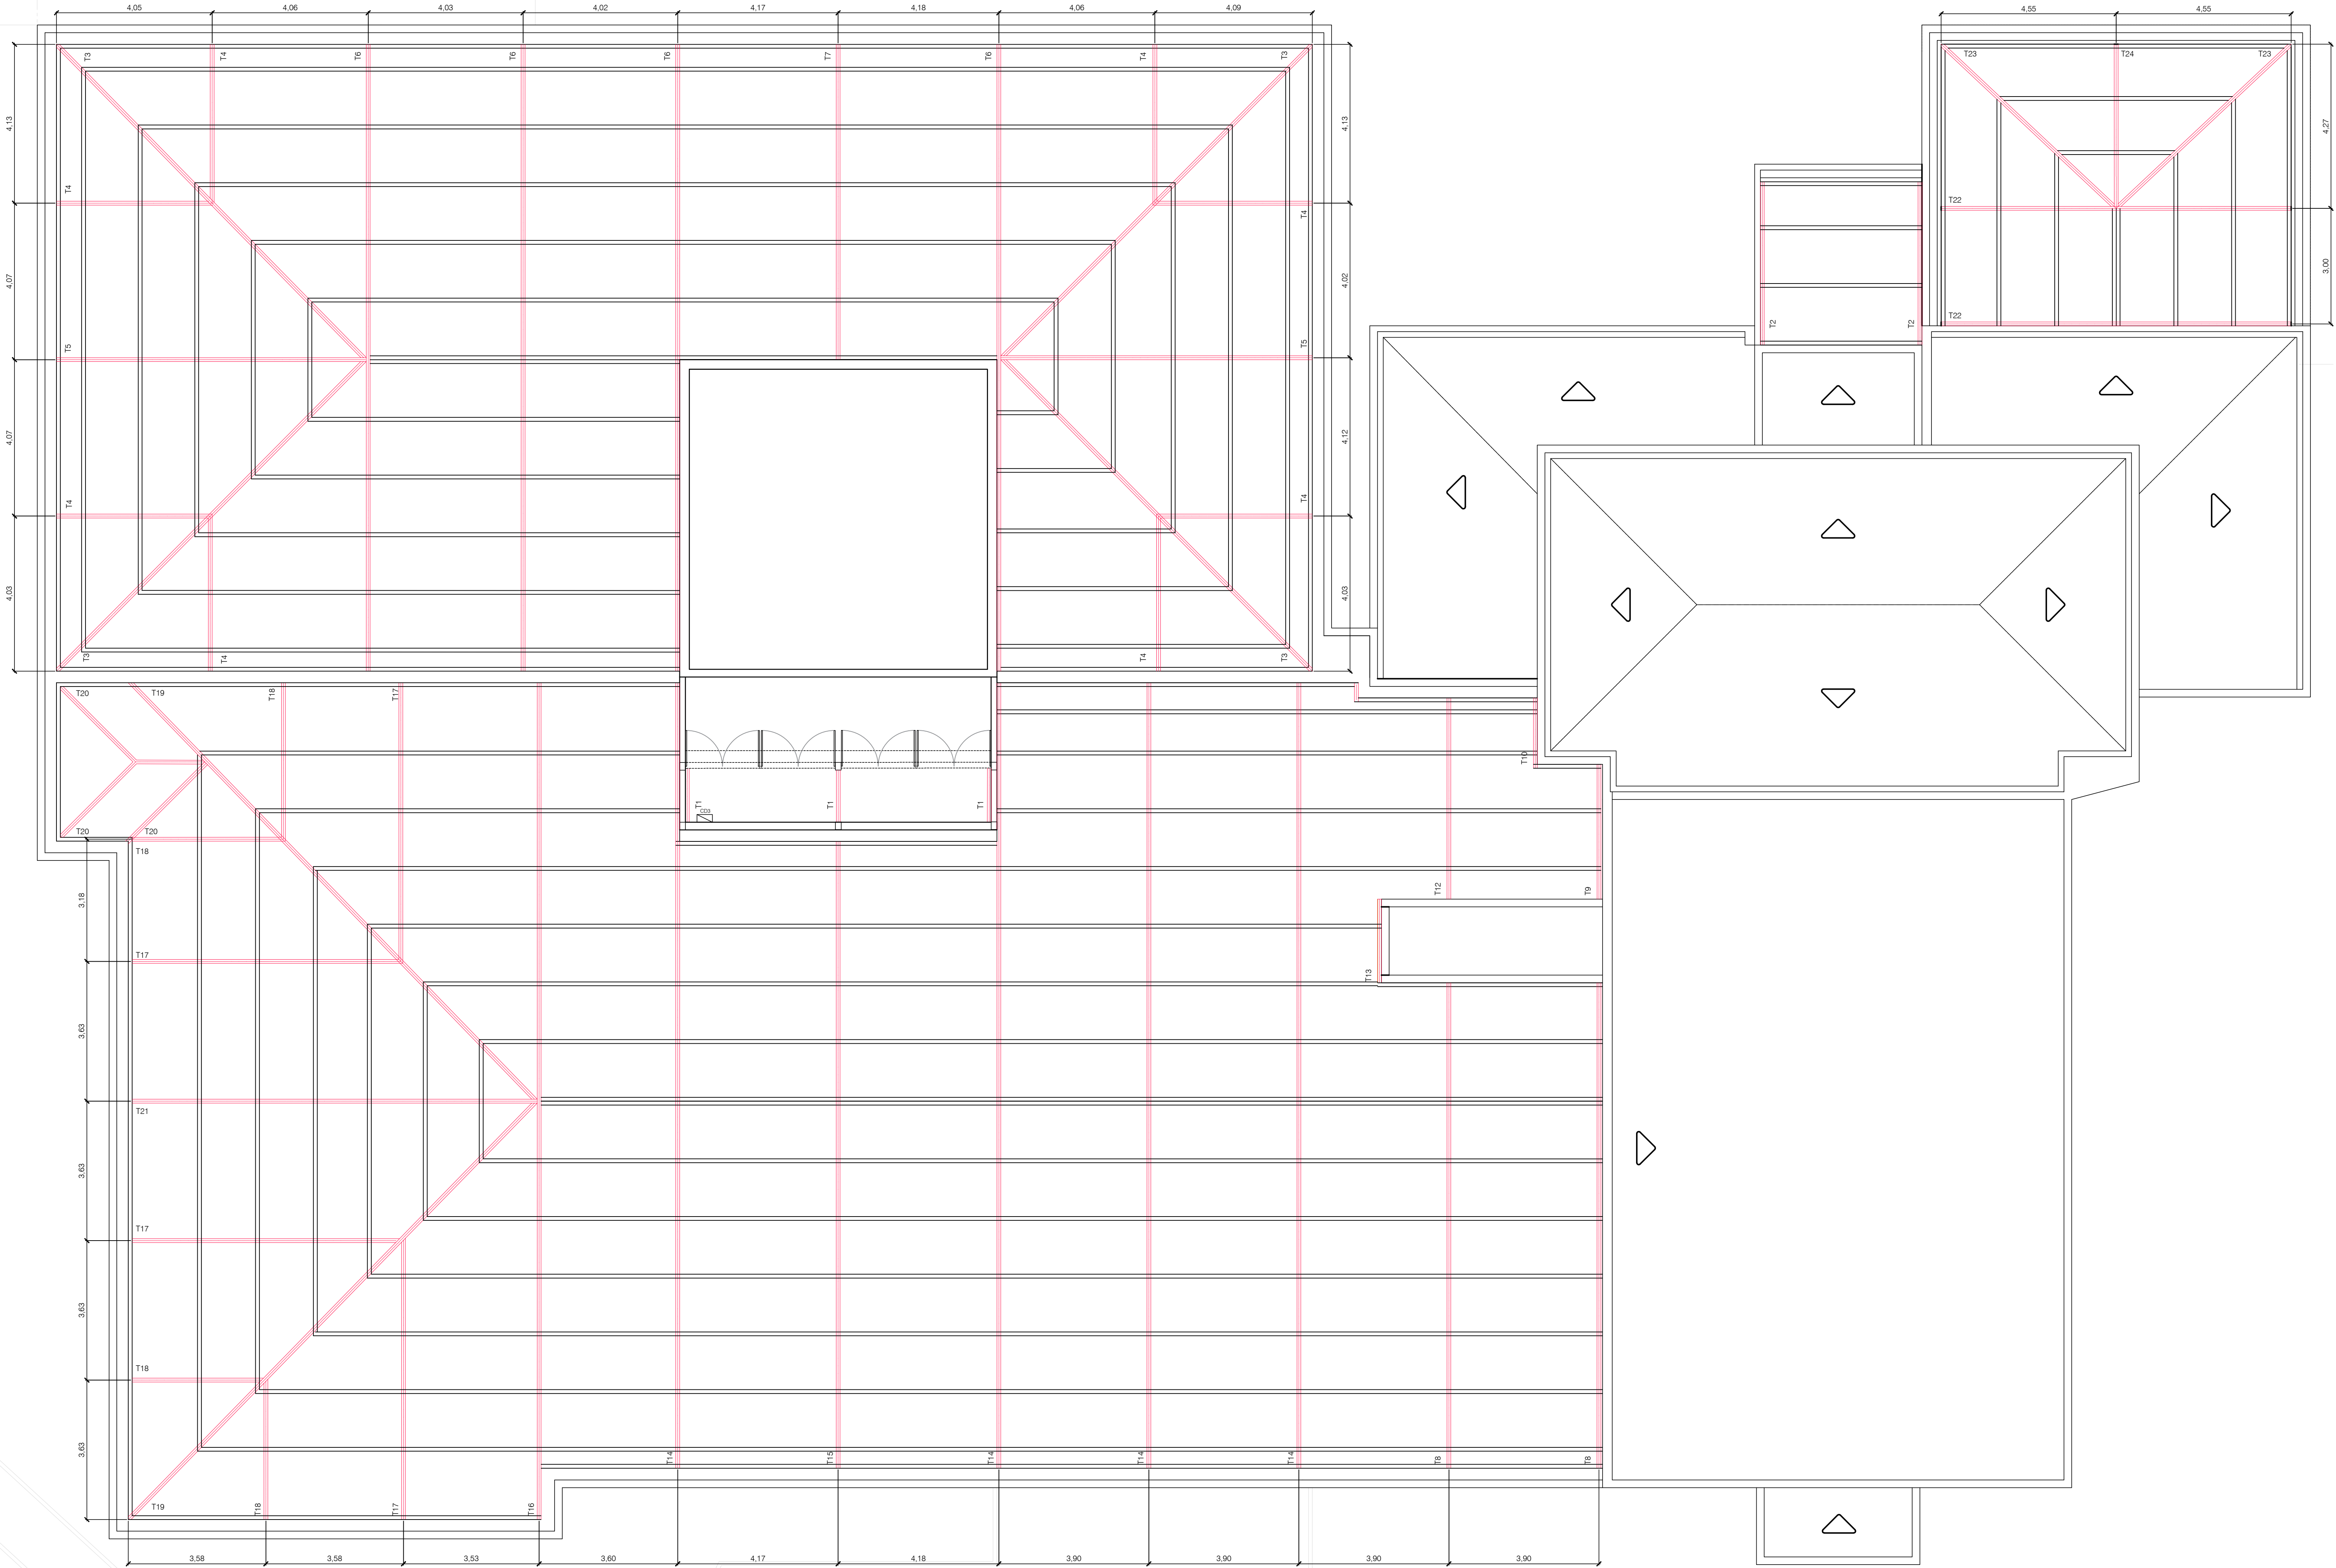

QUADRO DE TESOURAS TIPO HOWE			
NUMERAÇÃO	DESCRIÇÃO	DIMENSÃO	QUANTIDADE
T01	MEIA TESOURA	145 X 15	3
T02	MEIA TESOURA	425 X 65	2
T03	MEIA TESOURA	1133 X 72	4
T04	MEIA TESOURA	412 X 26	8
T05	MEIA TESOURA	812 X 72	2
T06	TESOURA	1629 X 72	4
T07	MEIA TESOURA	812 X 72	1
T08	TESOURA	1240 X 125	2
T09	MEIA TESOURA	375 X 62	1
T10	MEIA TESOURA	183 X 23	1
T12	MEIA TESOURA	548 X 62	1
T13	MEIA TESOURA	265 X 89	1
T14	TESOURA	2030 X 125	4
T15	TESOURA	1629 X 125	1
T16	TESOURA	2175 X 125	1
T17	MEIA TESOURA	726 X 77	4
T18	MEIA TESOURA	360 X 38	4
T19	MEIA TESOURA	1513 X 125	2
T20	MEIA TESOURA	278 X 21	3
T21	MEIA TESOURA	1063 X 125	1
T22	TESOURA	910 X 65	2
T23	MEIA TESOURA	624 X 65	2
T24	MEIA TESOURA	422 X 65	1

QUANTITATIVO			
TIPO	DIMENSÕES (cm)	TOTAL (m)	PESO (kg)
BANZO	127 X 50	923,23	3169,76
PERFIL	120 X 40	561,94	1695,19
TERÇA	100 X 50 X 17	1075,92	3676,06

Obs.: Os perfis LDC considerados no projeto têm espessura de 2,00mm.
Todas as medidas devem ser conferidas no local, antes da execução da estrutura.

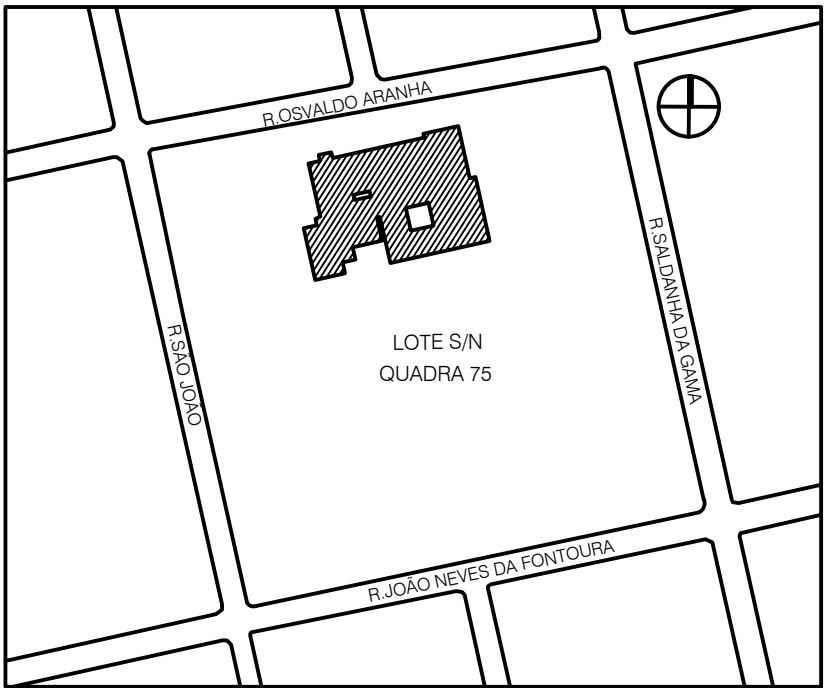

Design	Ref.	Descrição	Verif.	Data

PREFEITURA MUNICIPAL DE SÃO LEOPOLDO

SECRETARIA GERAL DE GOVERNO

NELSON SPOLACR

SECRETÁRIO

ARY JOSÉ VANAZZI

PREFEITO

OBRA: REFORMA E AMPLIAÇÃO NO CENTRO CULTURAL JOSÉ PEDRO BOÉSSIO

RUA OSVALDO ARANHA, 934 - CENTRO

PROJETO:

DIRETORIA DE EDIFICAÇÕES E PROJETOS:

LARA ELSING

ARG. E URB. - CAU A68729-4

SIMONE MARTINS

ARG. E URB. - CAU A25228-8

DIRETORIA

CONTEÚDO:

PLANTA BAIXA COBERTURA

ESTRUTURA - TESOURAS E TERÇAS

ÁREA DE AMPLIAÇÃO: 72,72m²

ÁREA DE REFORMA: 2.545,56m²

DATA: SETEMBRO/2023

DESENHO:

ESCALA: 1/75

PRANCHA:

LARA

A07