
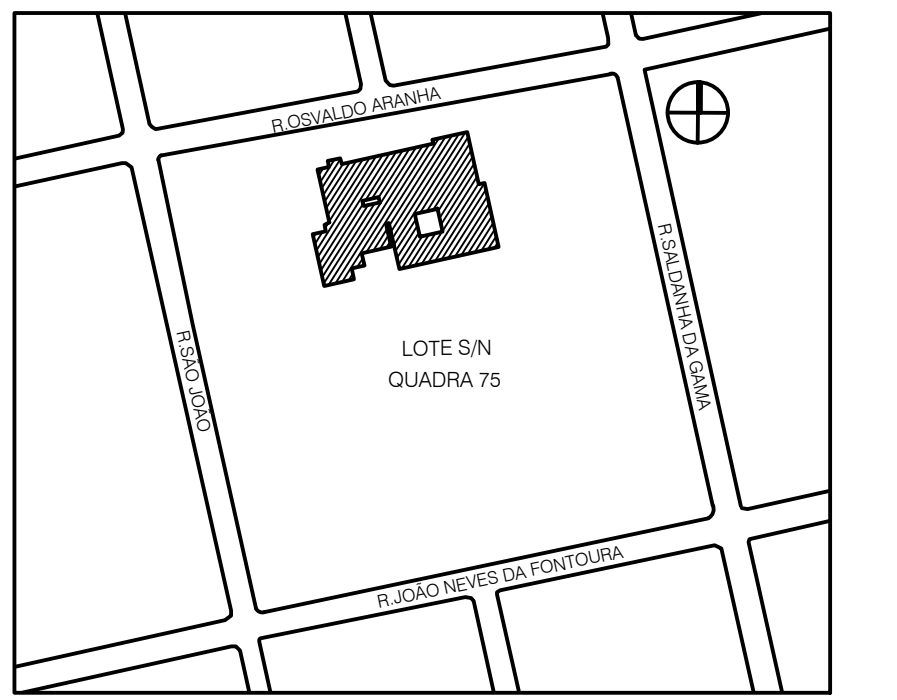
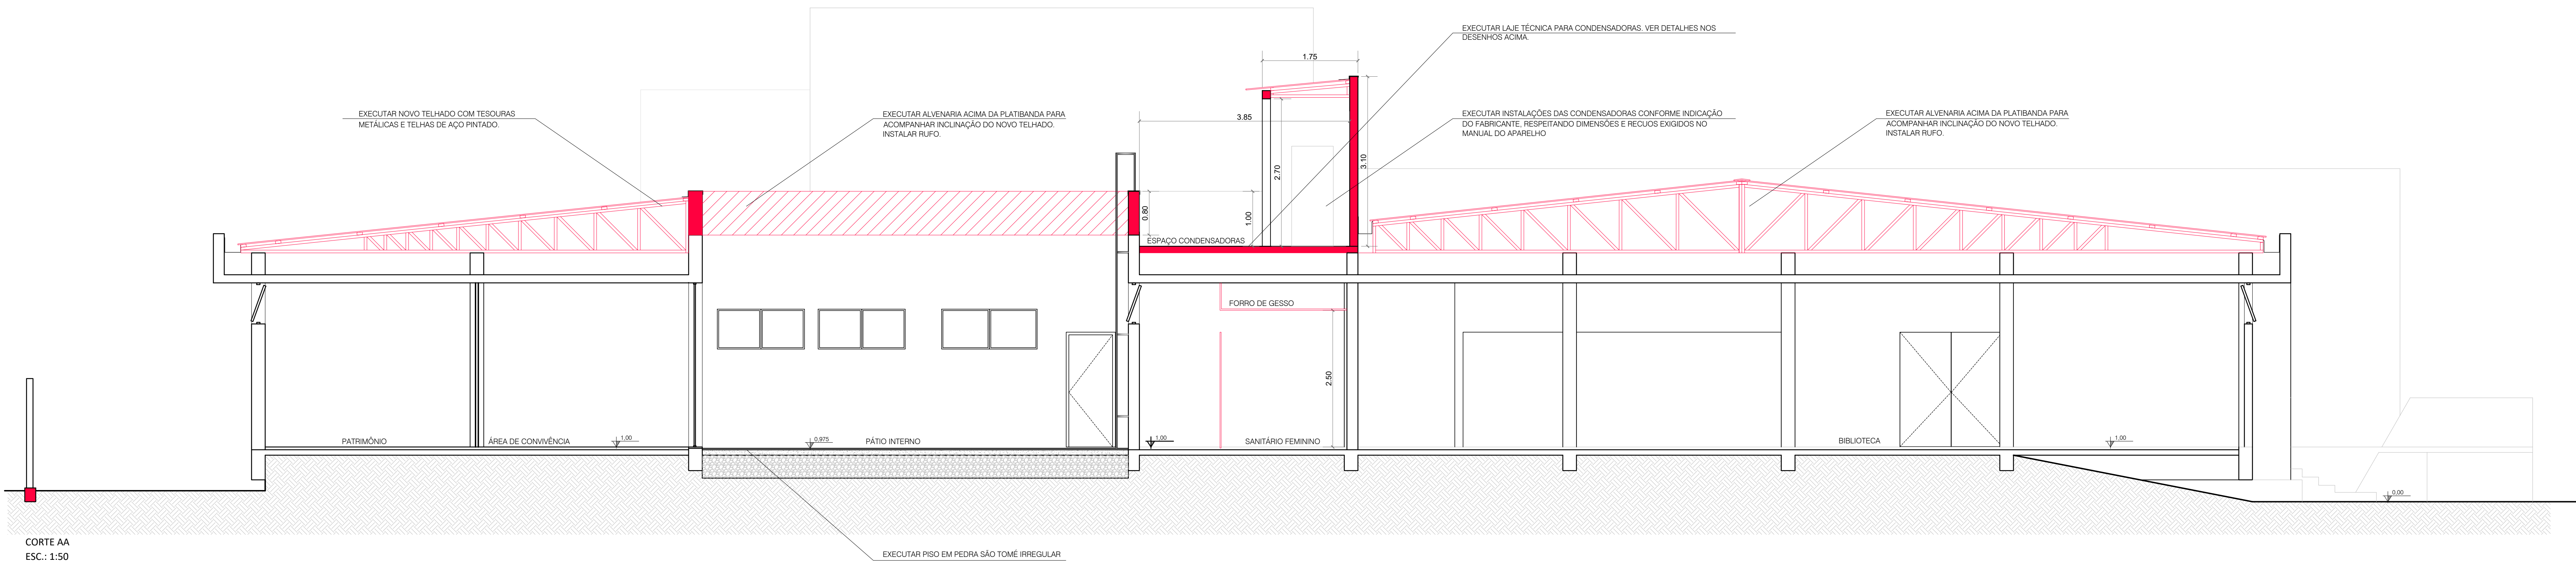
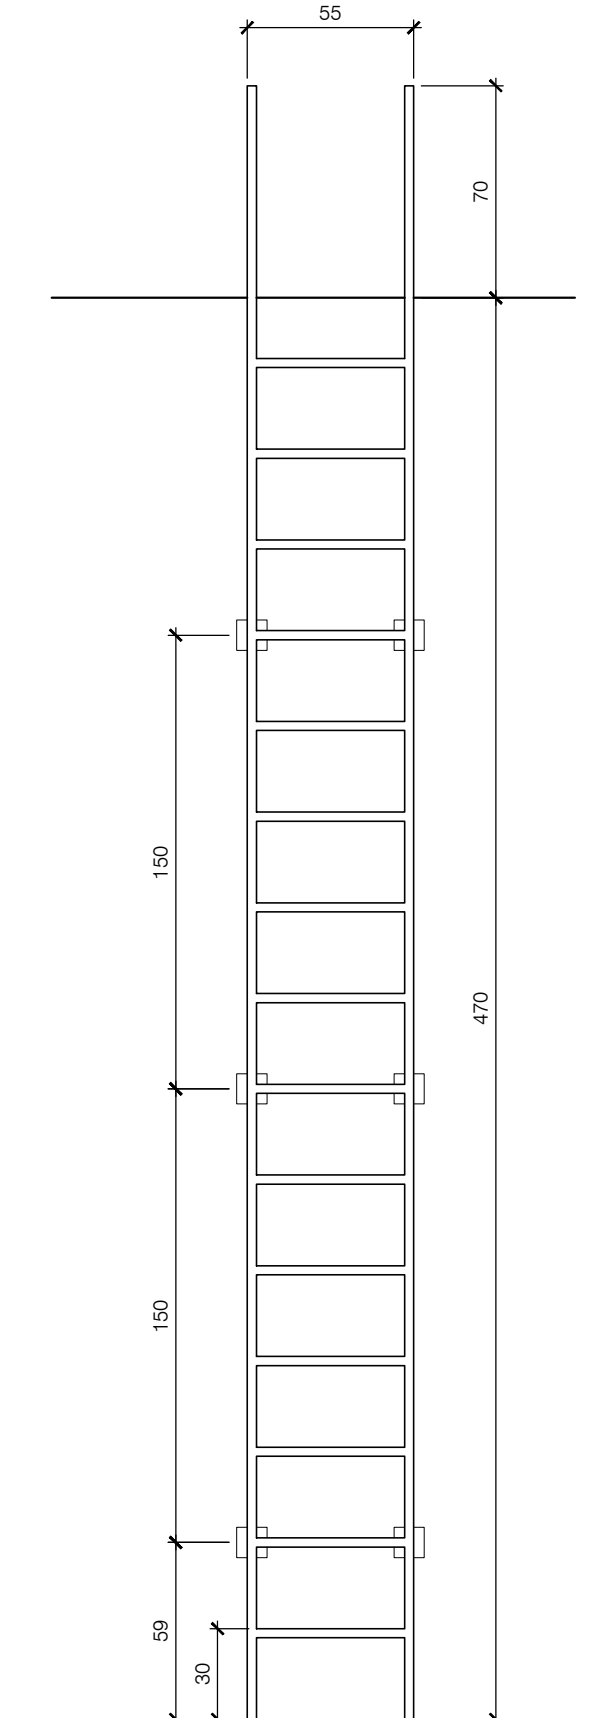
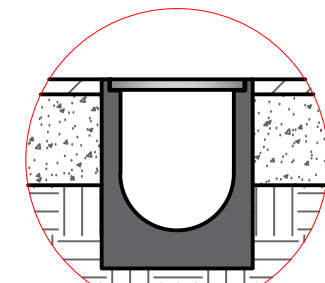
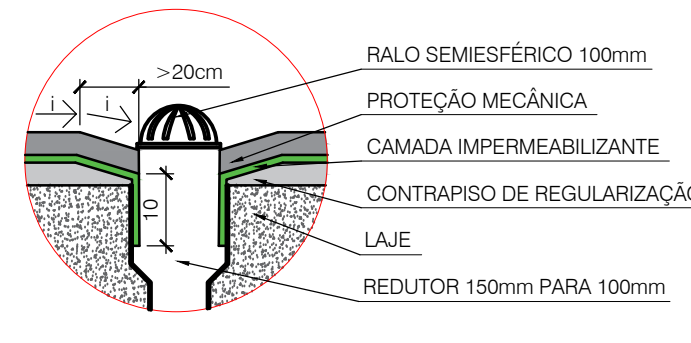
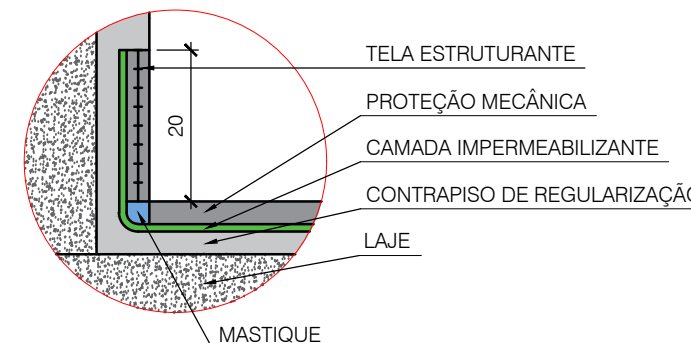
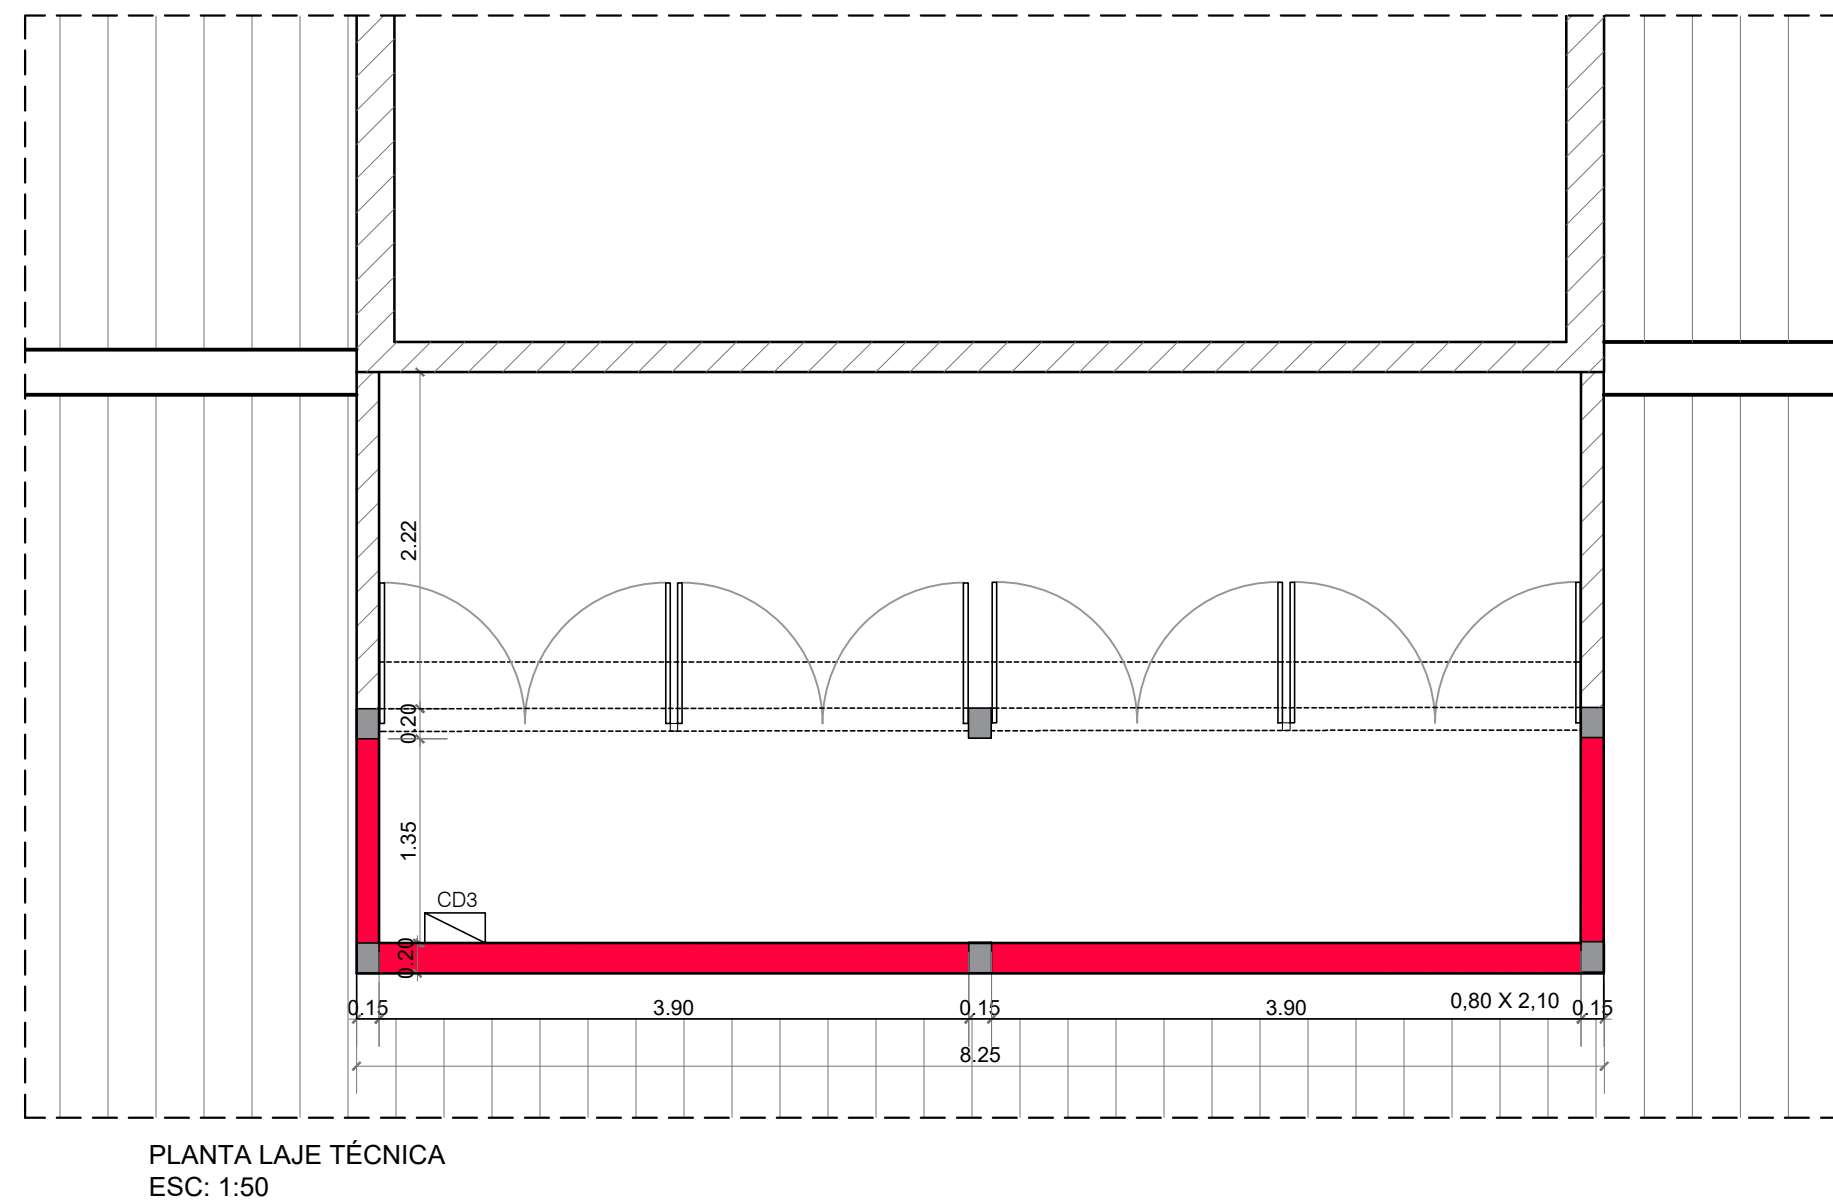
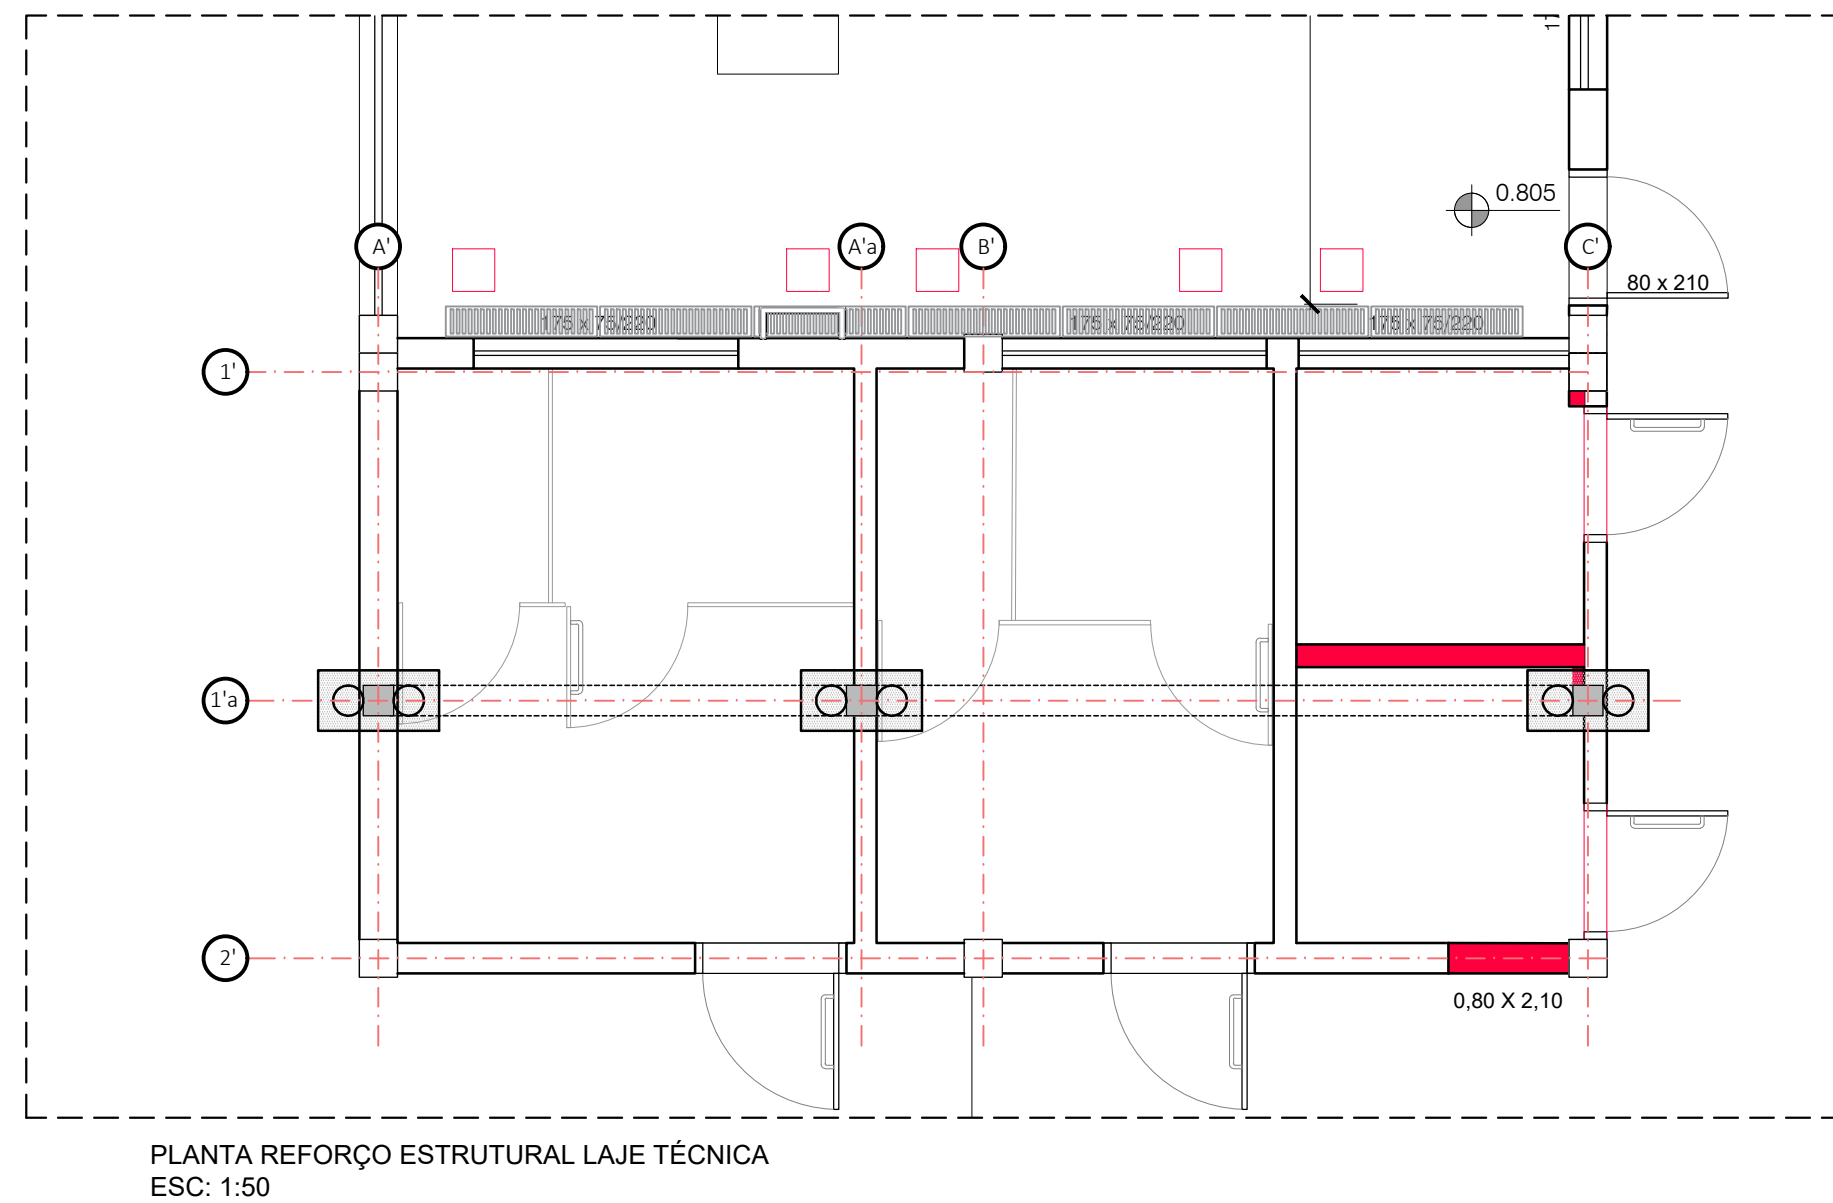
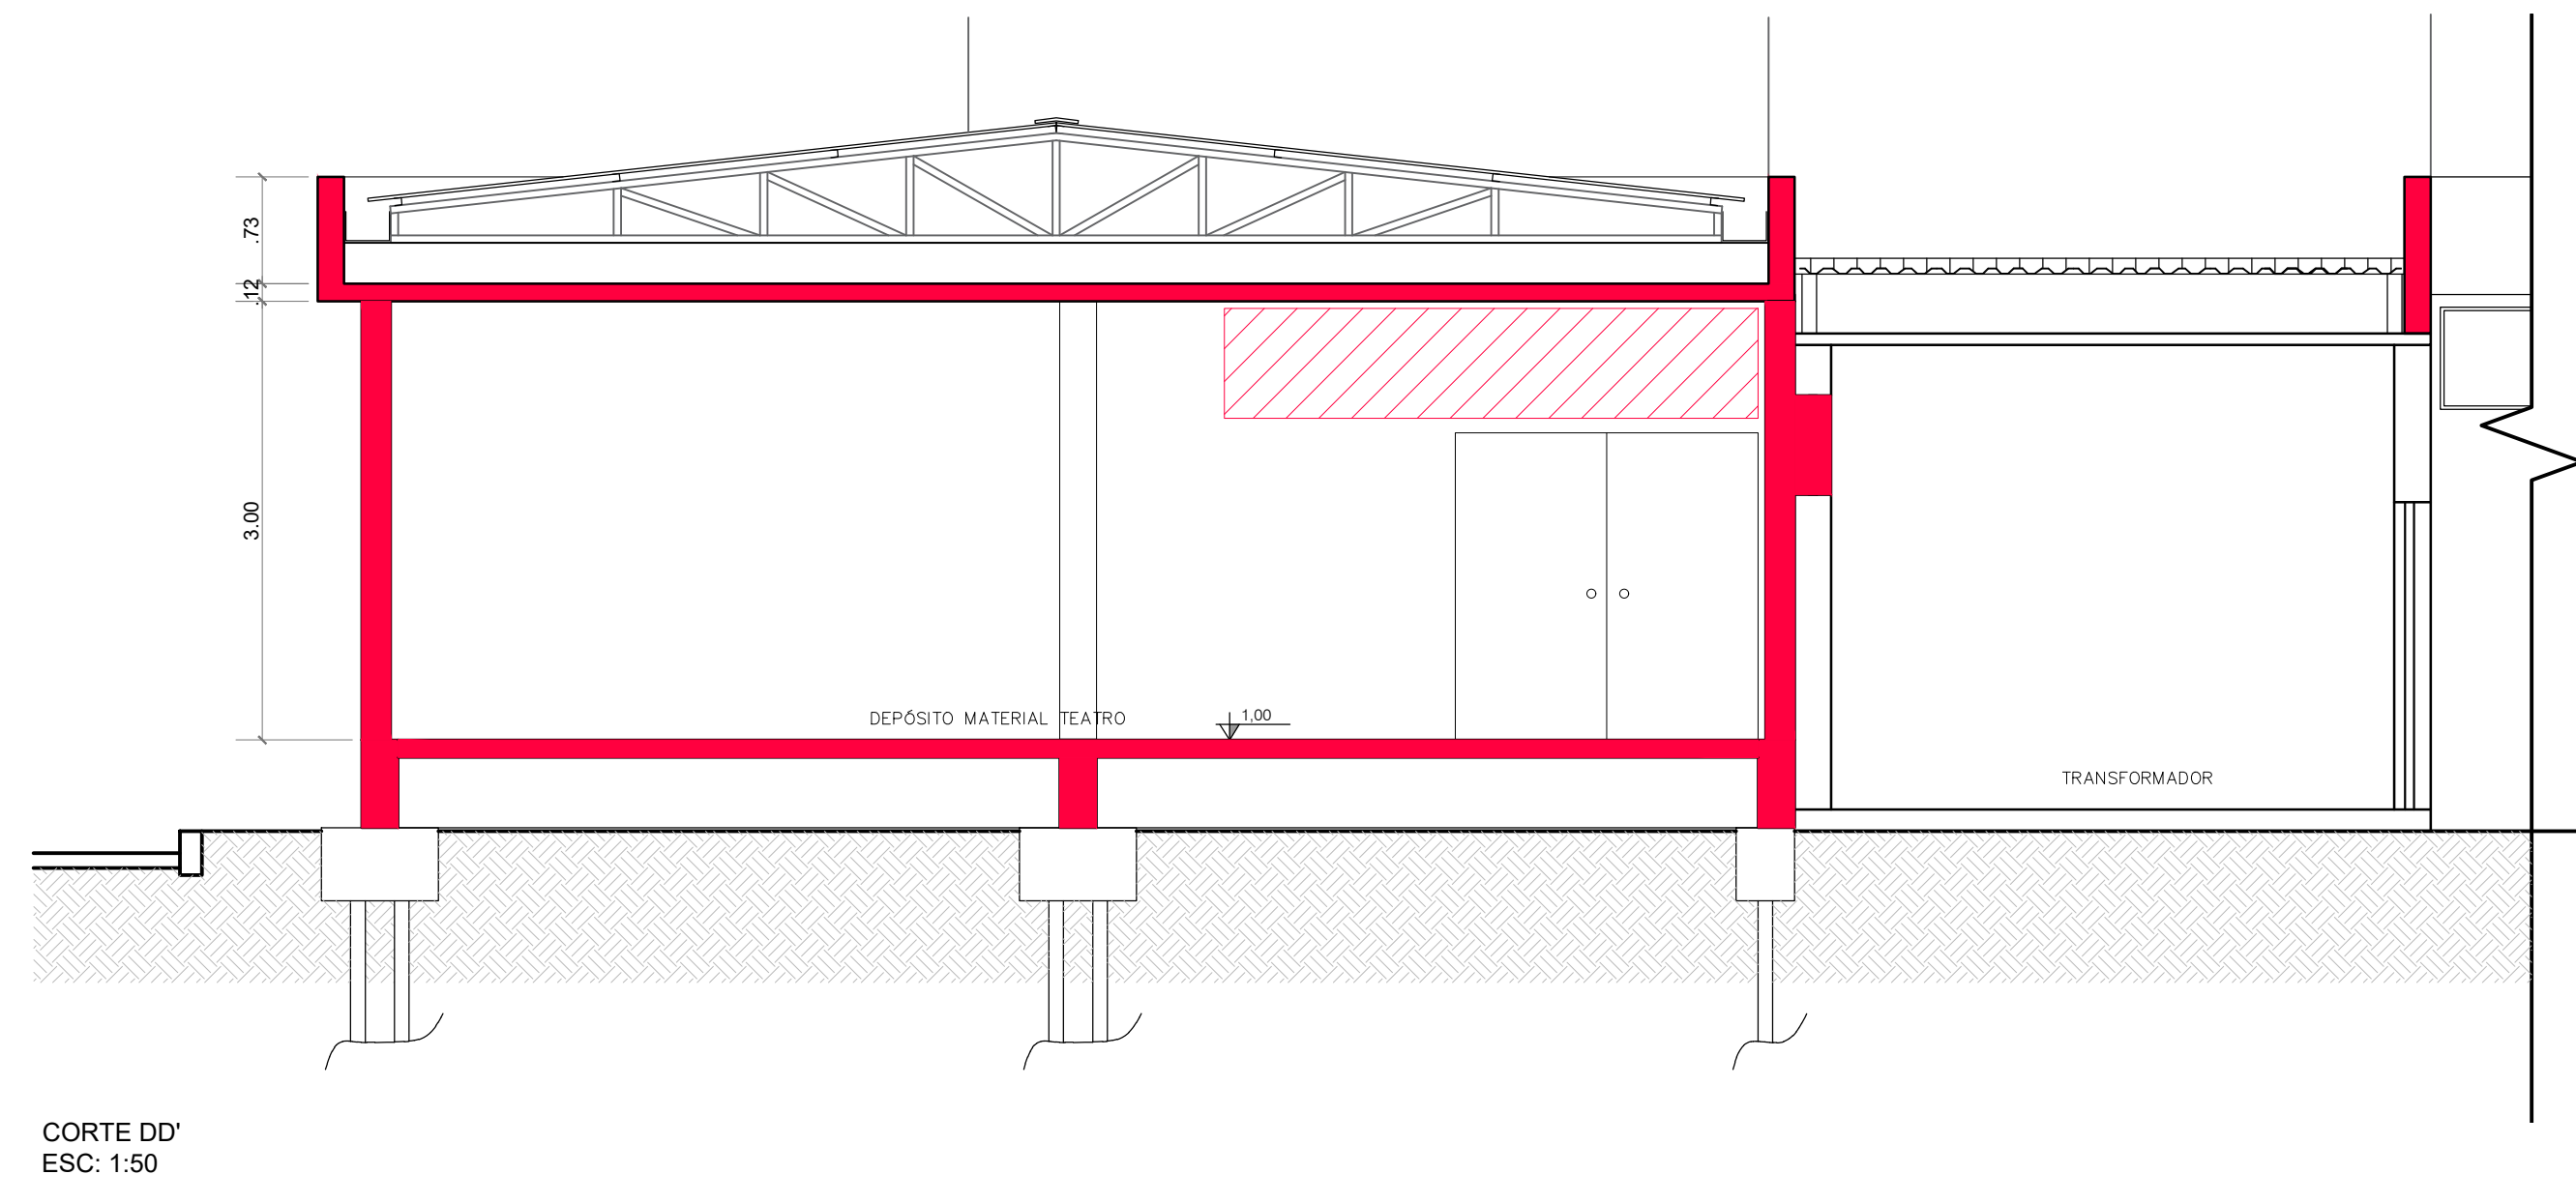
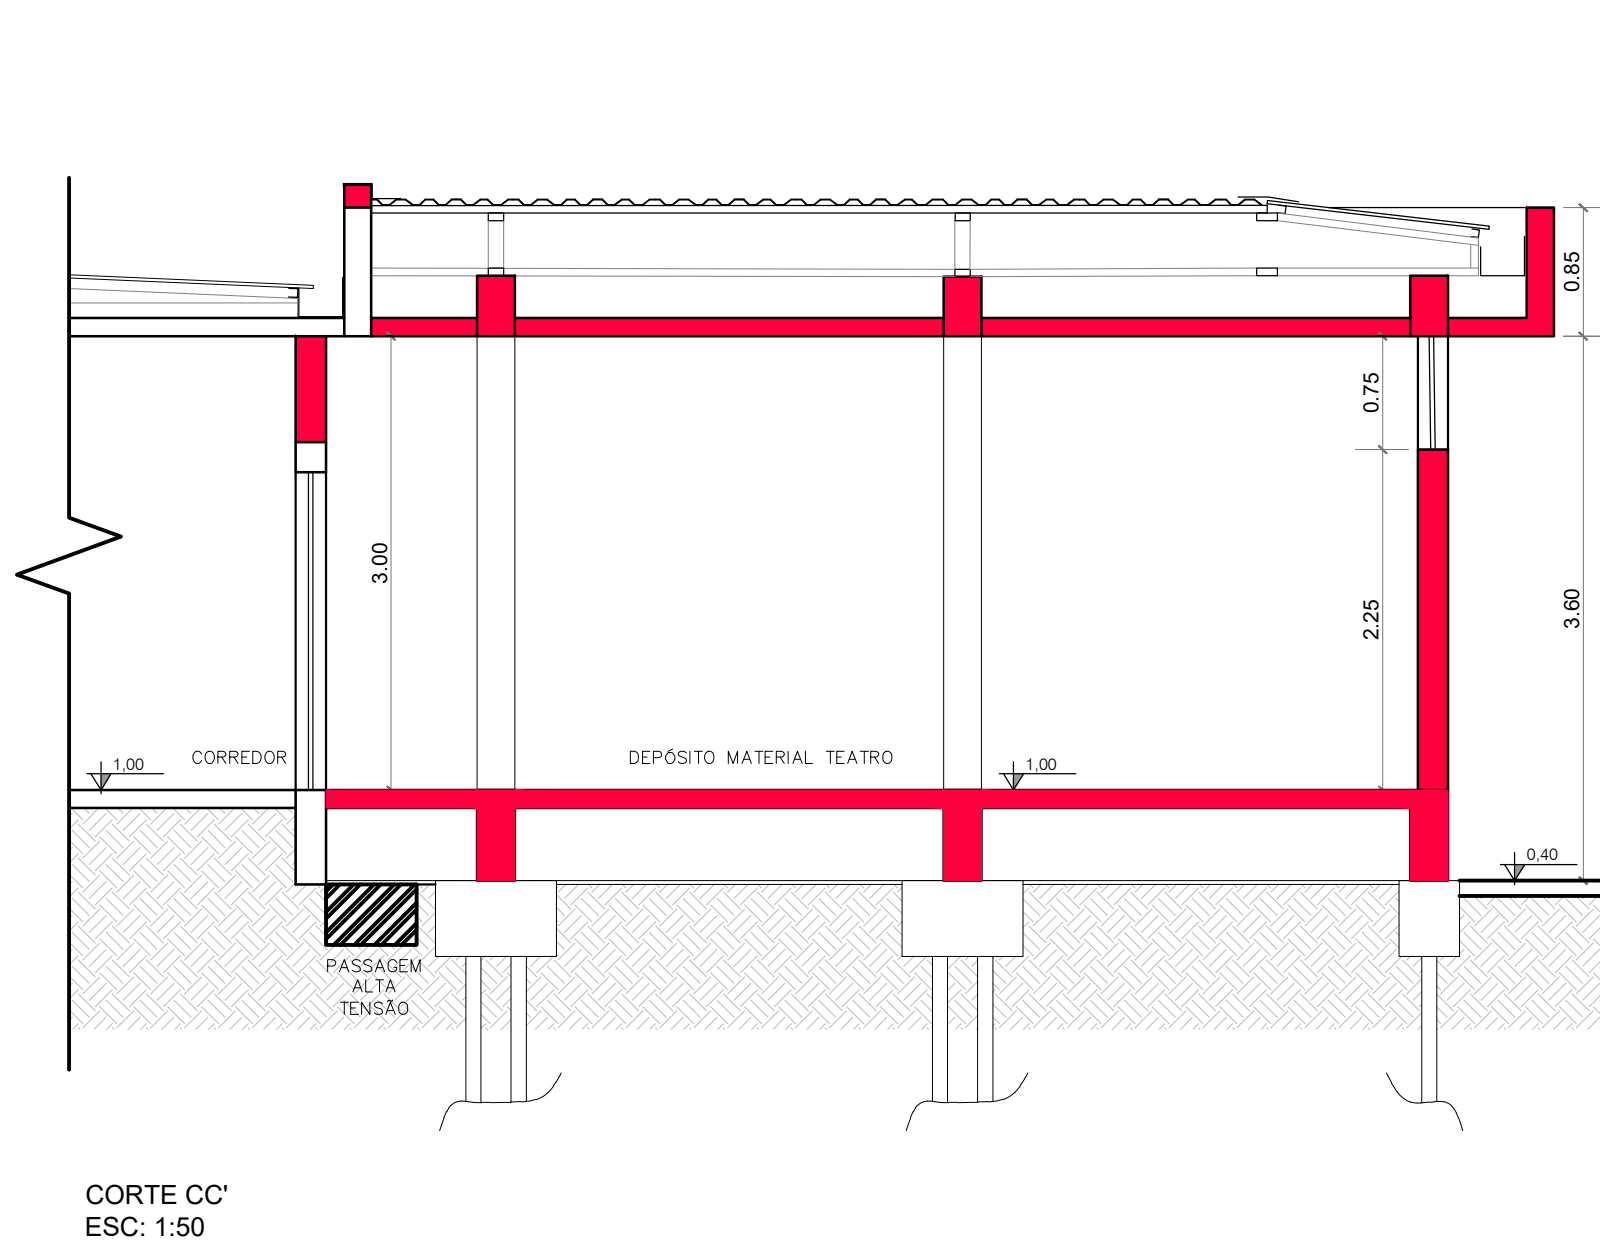


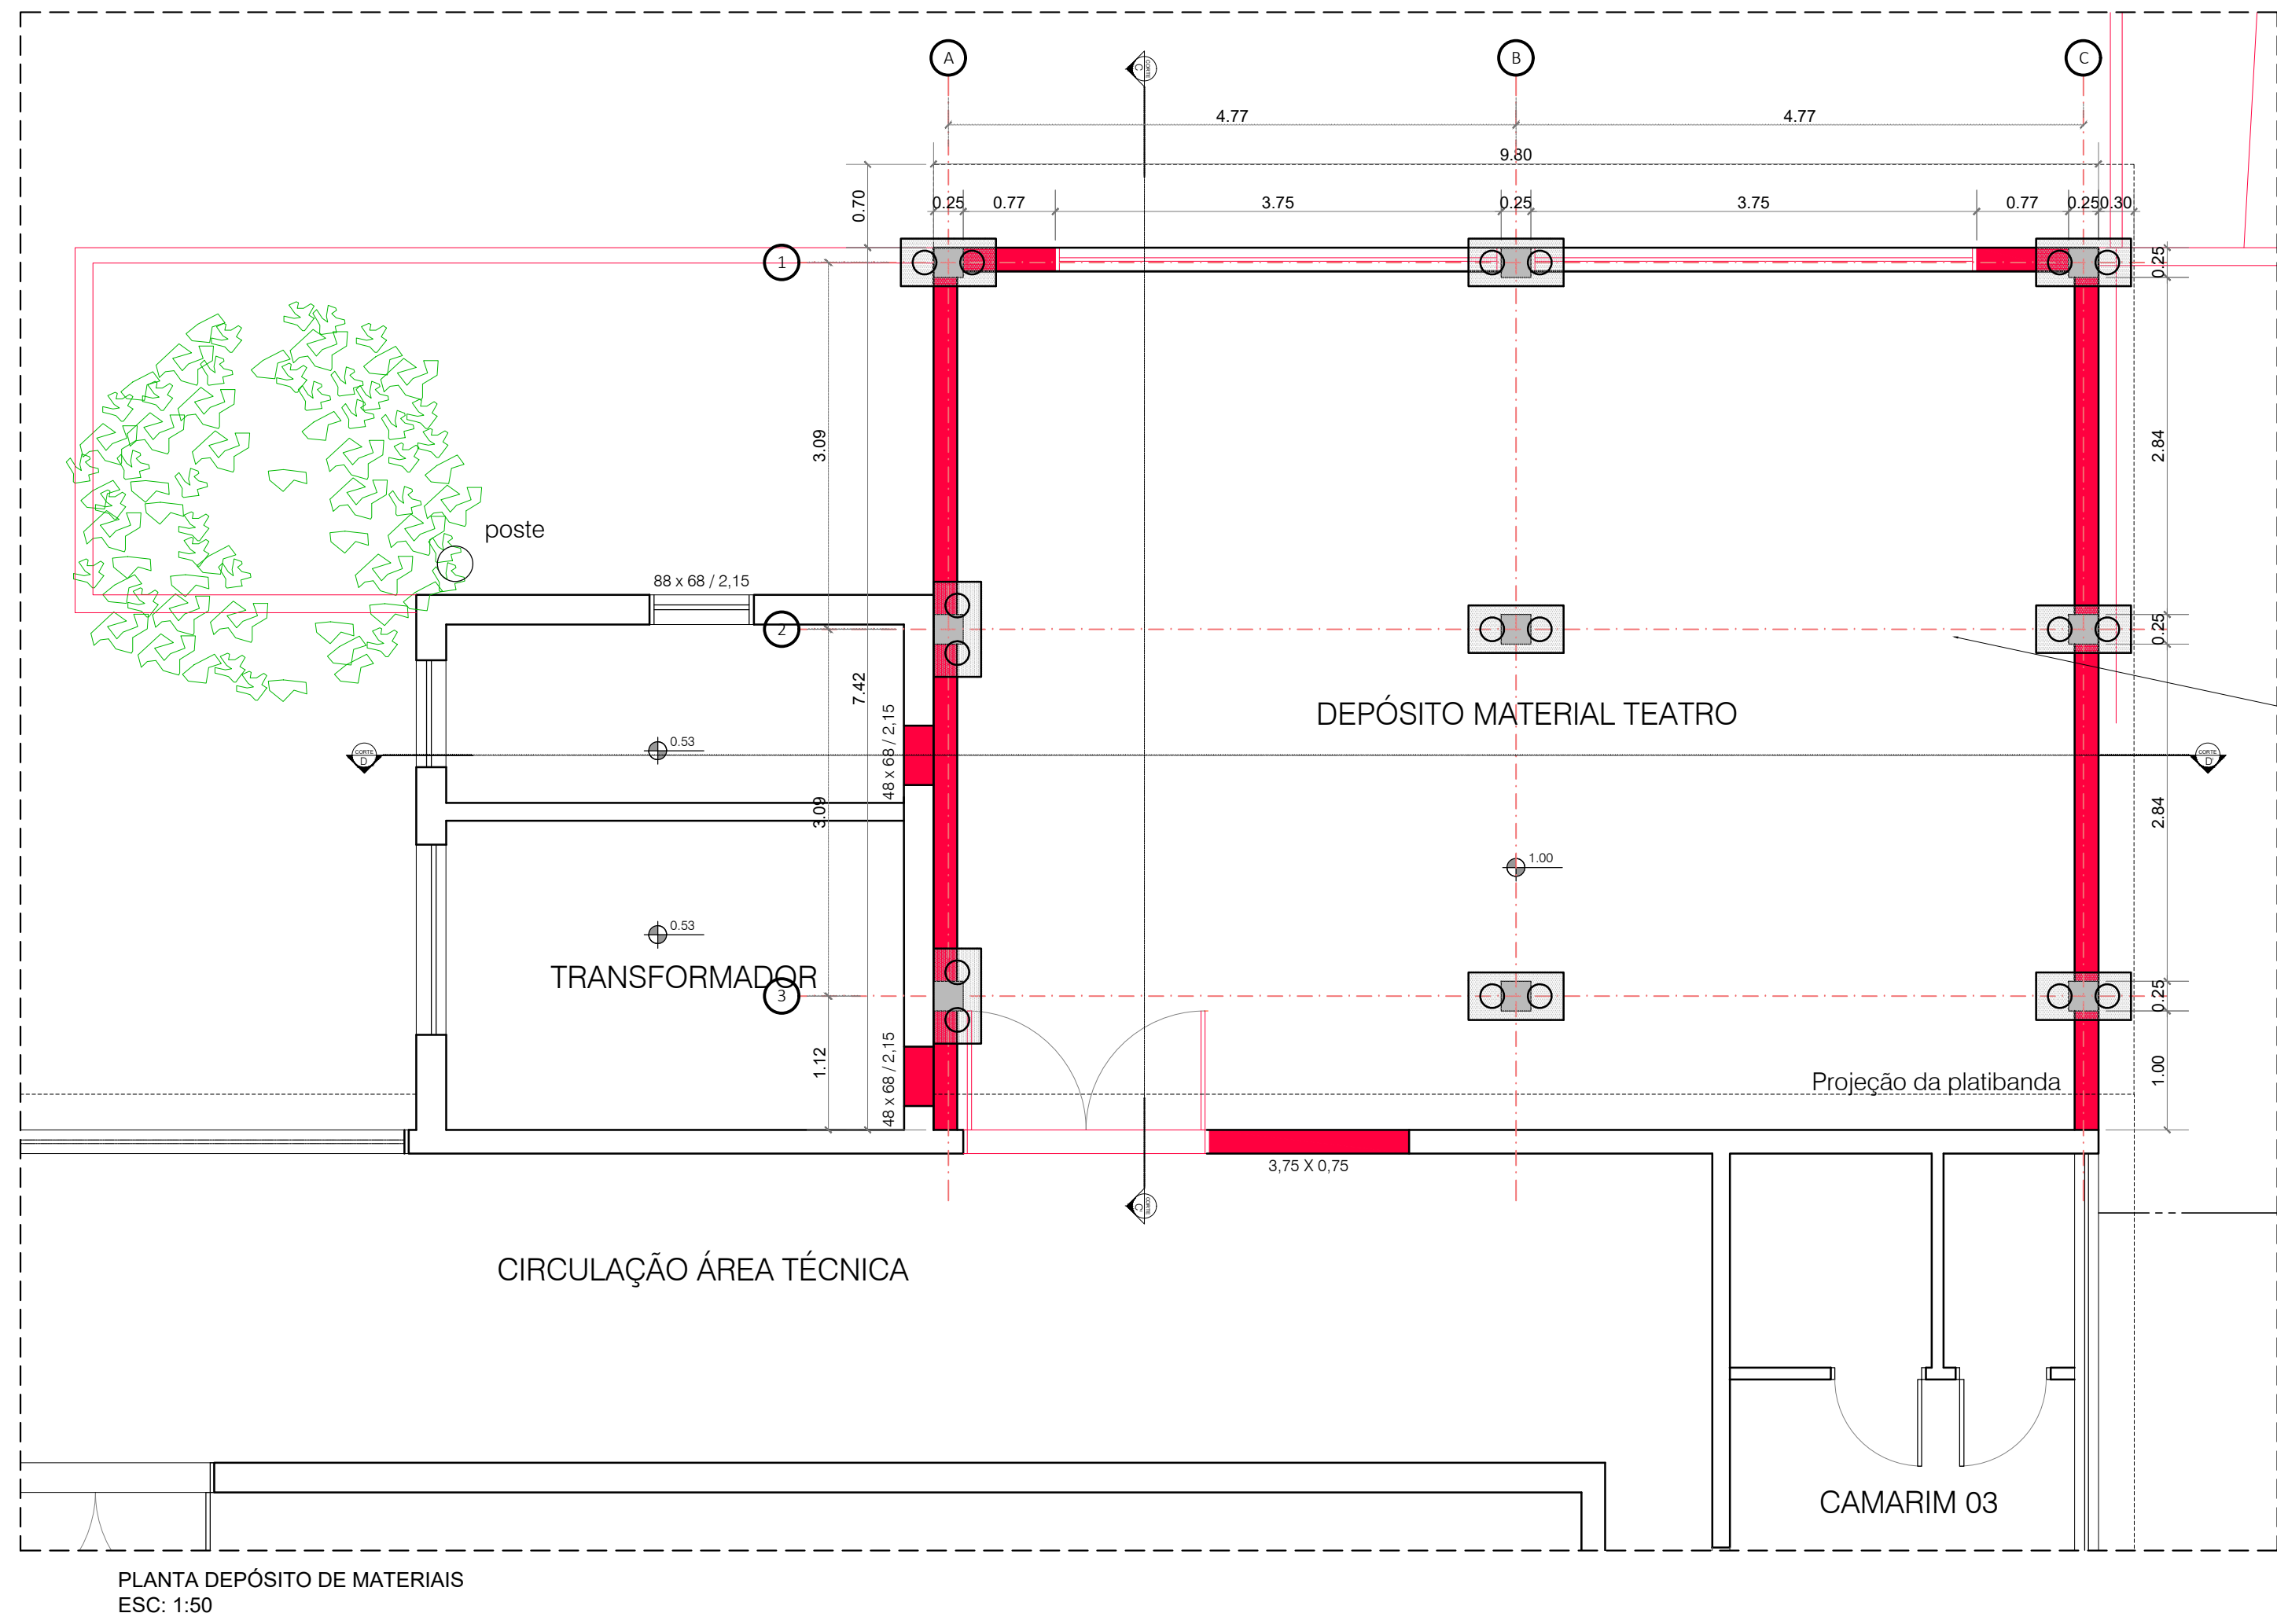

Design	Ref.	Descrição	Verif.	Data

PREFEITURA MUNICIPAL DE SÃO LEOPOLDO
SECRETARIA GERAL DE GOVERNO

NELSON SPOLACR
SECRETÁRIO

ARY JOSÉ VANAZZI
PREFEITO

OBRA: REFORMA E AMPLIAÇÃO NO CENTRO CULTURAL JOSÉ PEDRO BOÉSSIO
RUA OSVALDO ARANHA, 934 - CENTRO

PROJETO: DIRETORIA DE EDIFICAÇÕES E PROJETOS:

LARA ELSING
ARG. E URB. - CAU A68729-4

SIMONE MARTINS
ARG. E URB. - CAU A25228-8

CONTEÚDO: PLANTA BAIXA E CORTES
ÁREAS A AMPLIAR

ÁREA DE AMPLIAÇÃO: 72,72m²
ÁREA DE REFORMA: 2.545,56m²

DATA: SETEMBRO/2023
ESCALA: 1:50

DESENHO: LARA

PRANCHA: A12