

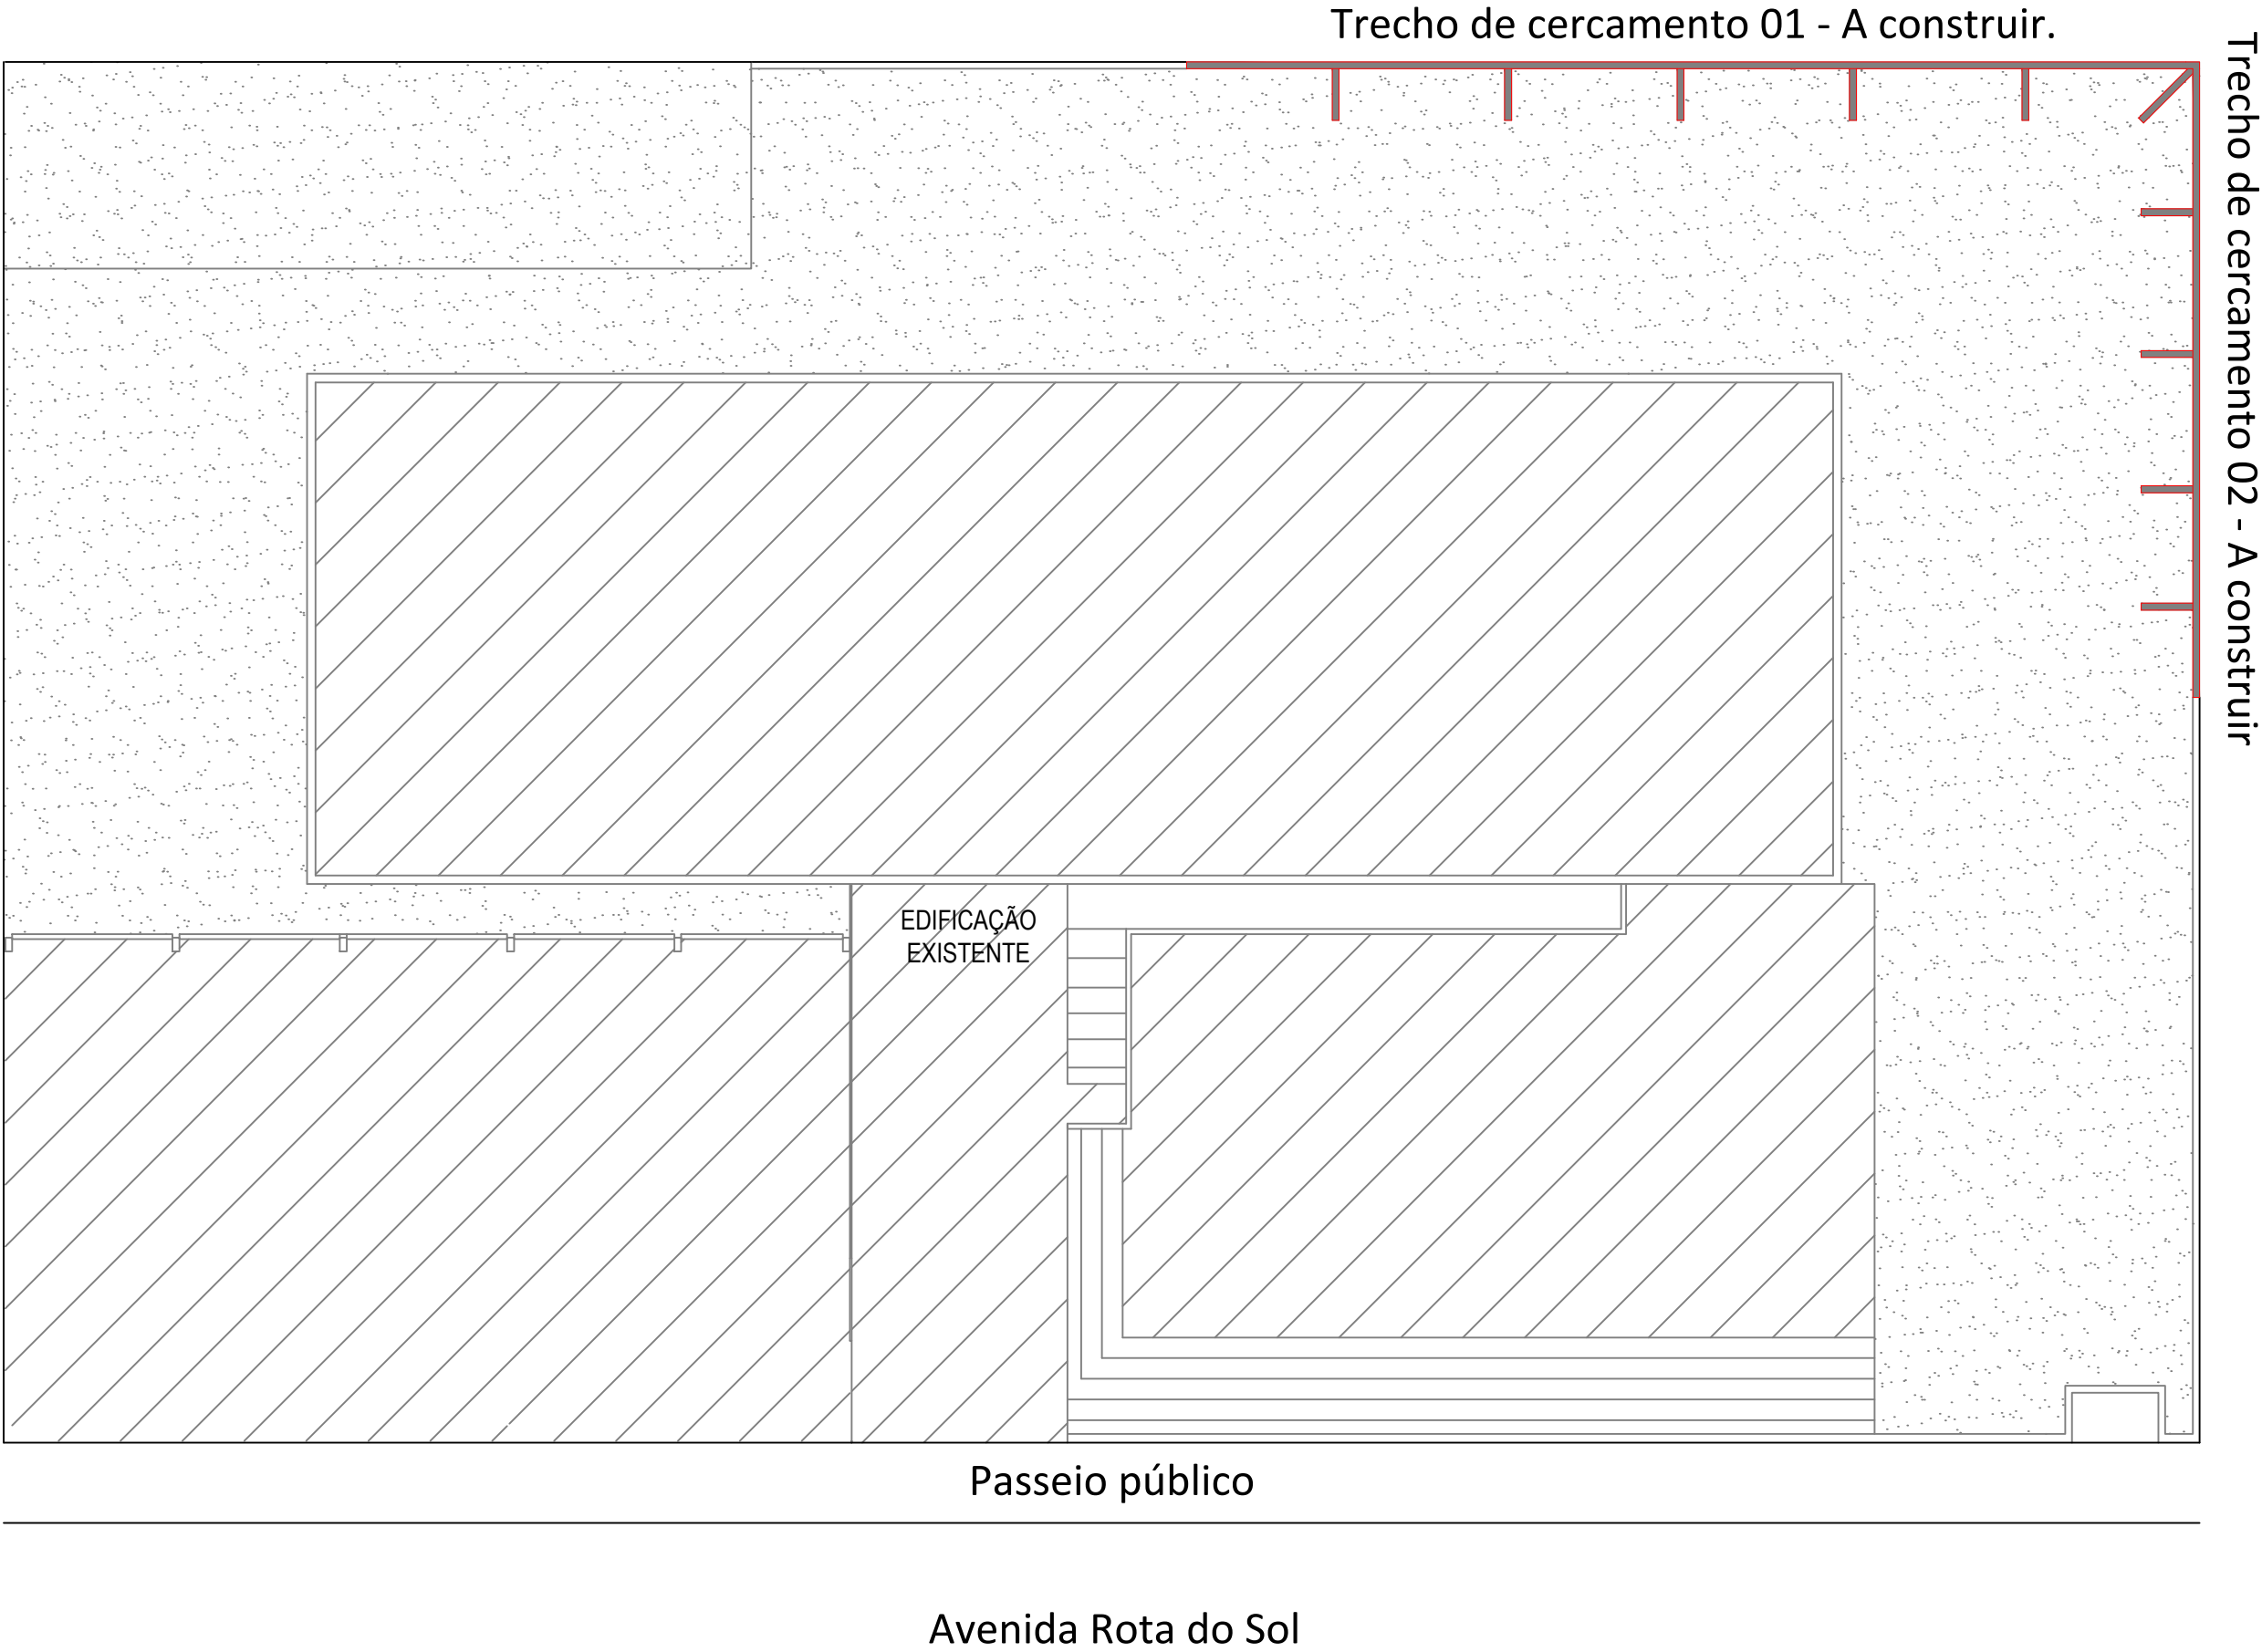


PLANTA DE LOCALIZAÇÃO
Escala 1:250

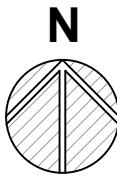

PLANTA DE SITUAÇÃO
Escala 1:500

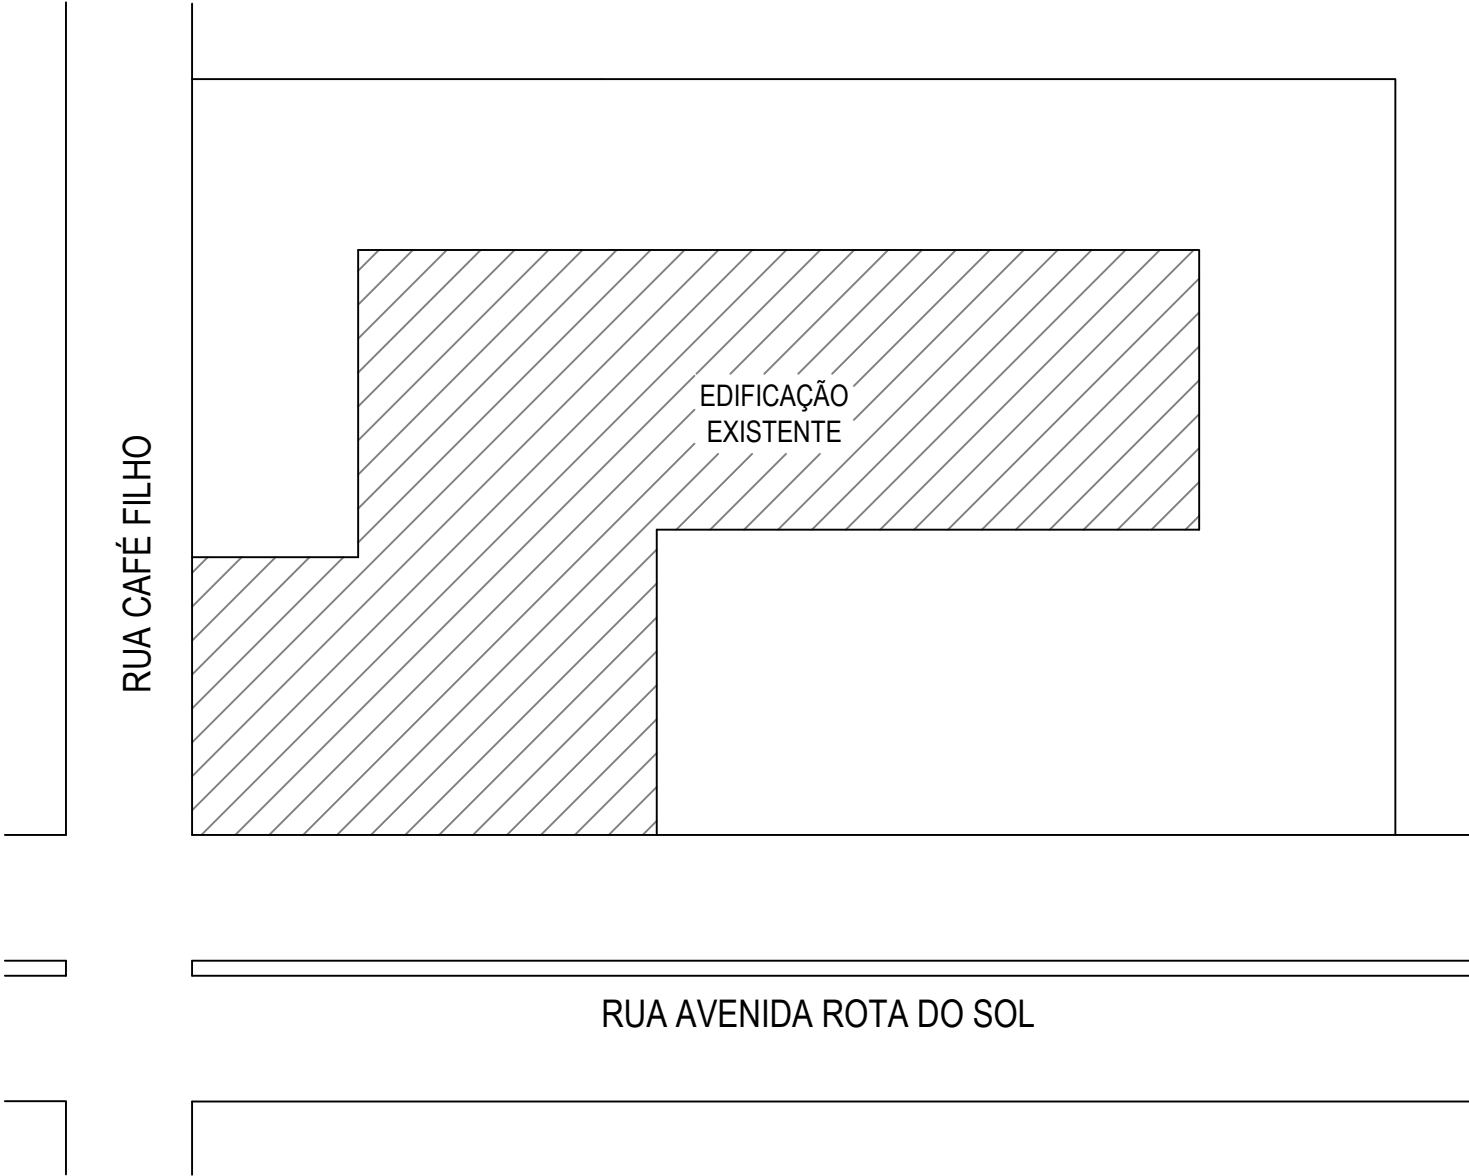

Responsável:
Engenheiro Civil Cláudio Henrique Boscaini – CREA RS 236851
claudio.boscaini@garibaldi.rs.gov.br

Cliente/obra:
Prefeitura Municipal de Garibaldi – E.M.E.F.C.M. Atílio Tosin

Projeto:
Projeto de reforma do muro de cercamento de fundos.

Desenho:
Planta Situação e Localização


Escala: Indicada	Data: 13/11/2023	Prancha: 01	Carimbo:
Revisão: V 1.0	Data Revisão: 00/00/2023	/	03

PLANTA BAIXA - Vãos de Cercamento
Escala 1:50, desenhos em cm.


LEGENDA

 Demolir mourão


 Instalar mourão

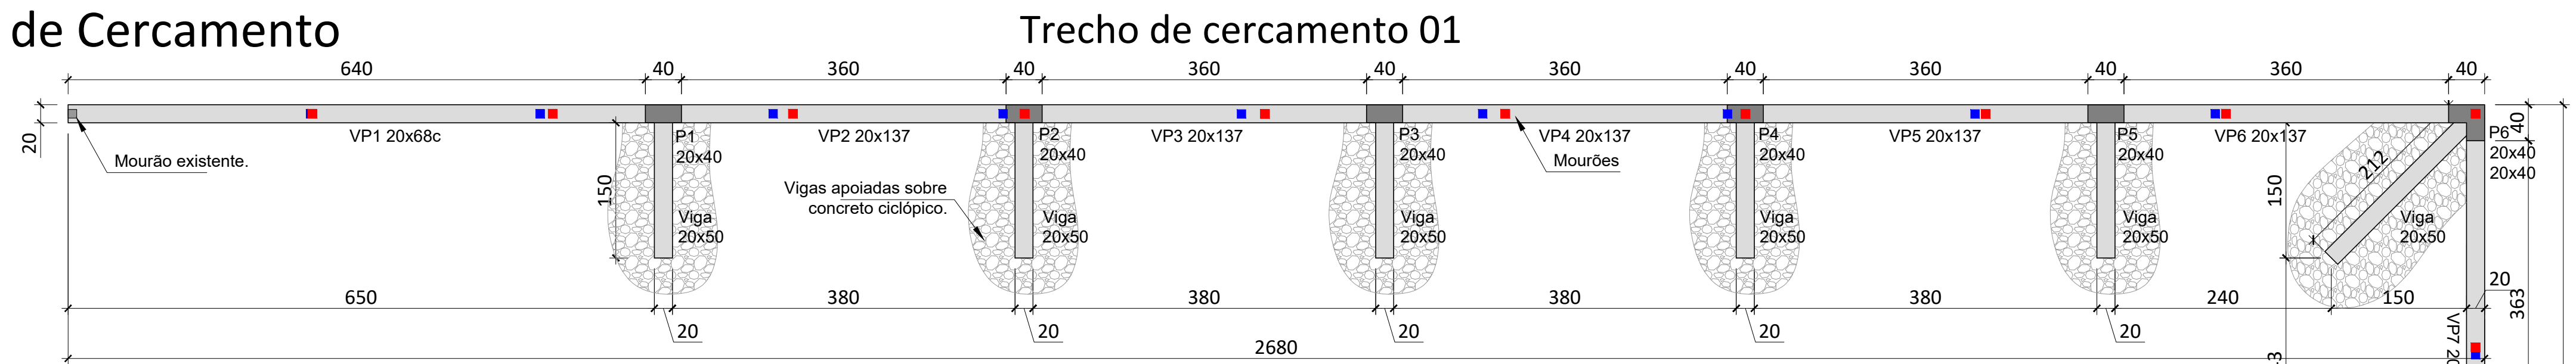


Trecho de cercamento Existente 01 - **DEMOLIR/REMOVER**

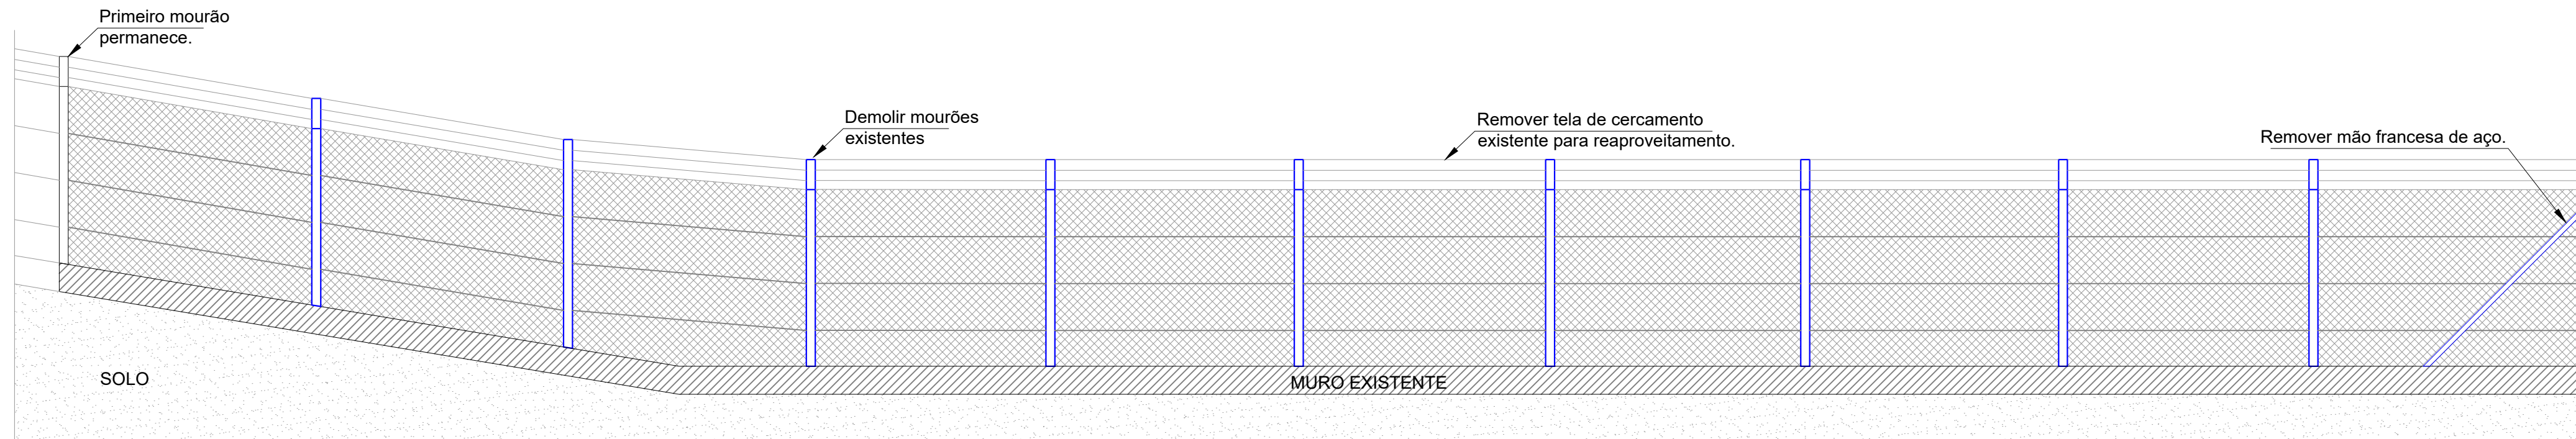



Trecho de cercamento Existente 02 - **DEMOLIR/REMOVER**

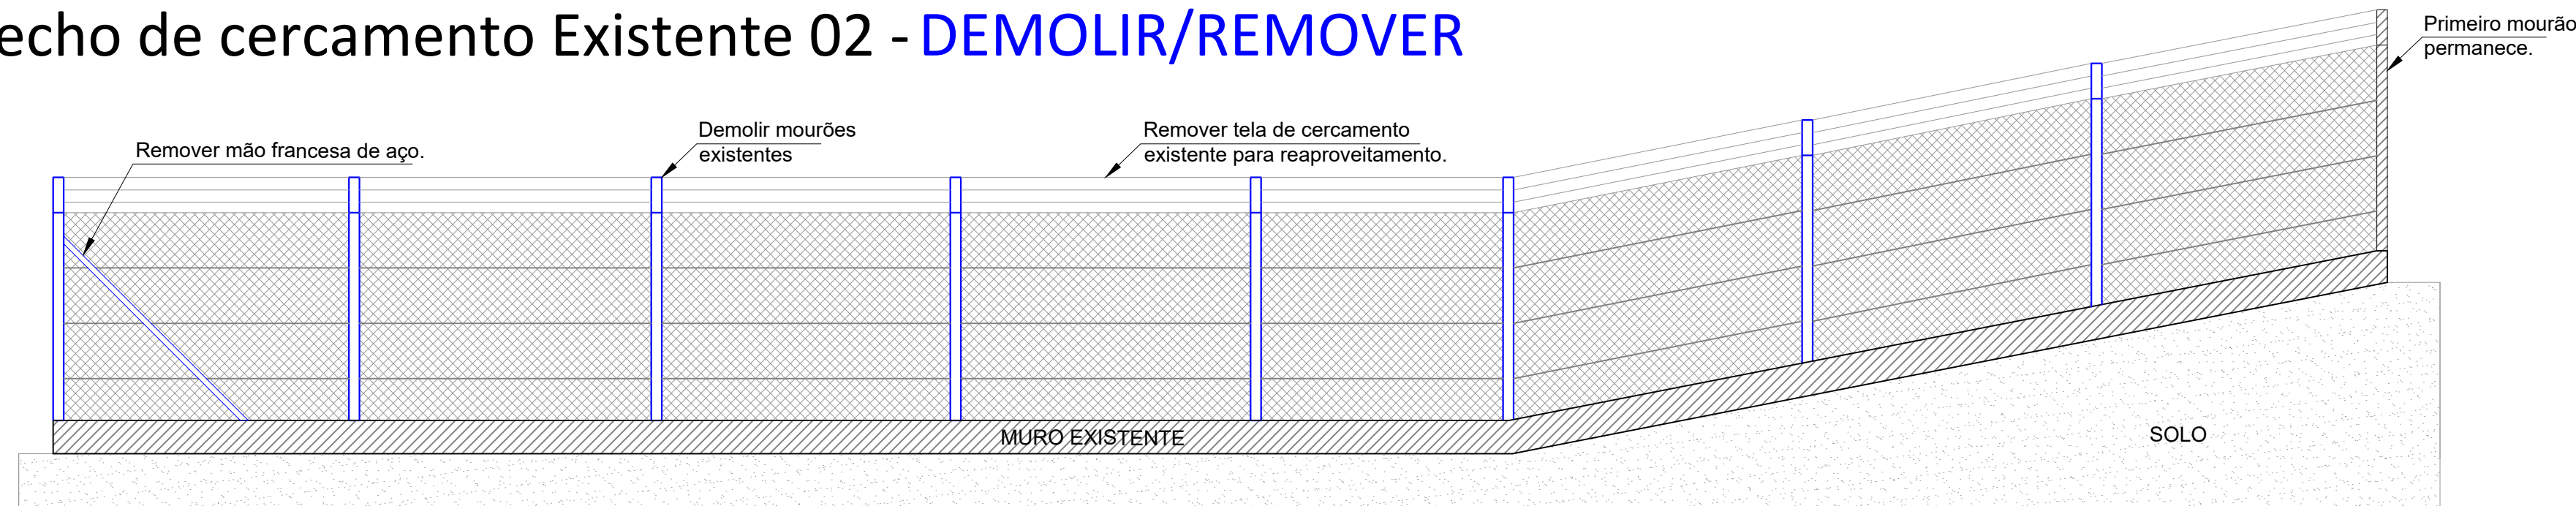

Trecho de cercamento 01 a CONSTRUIR

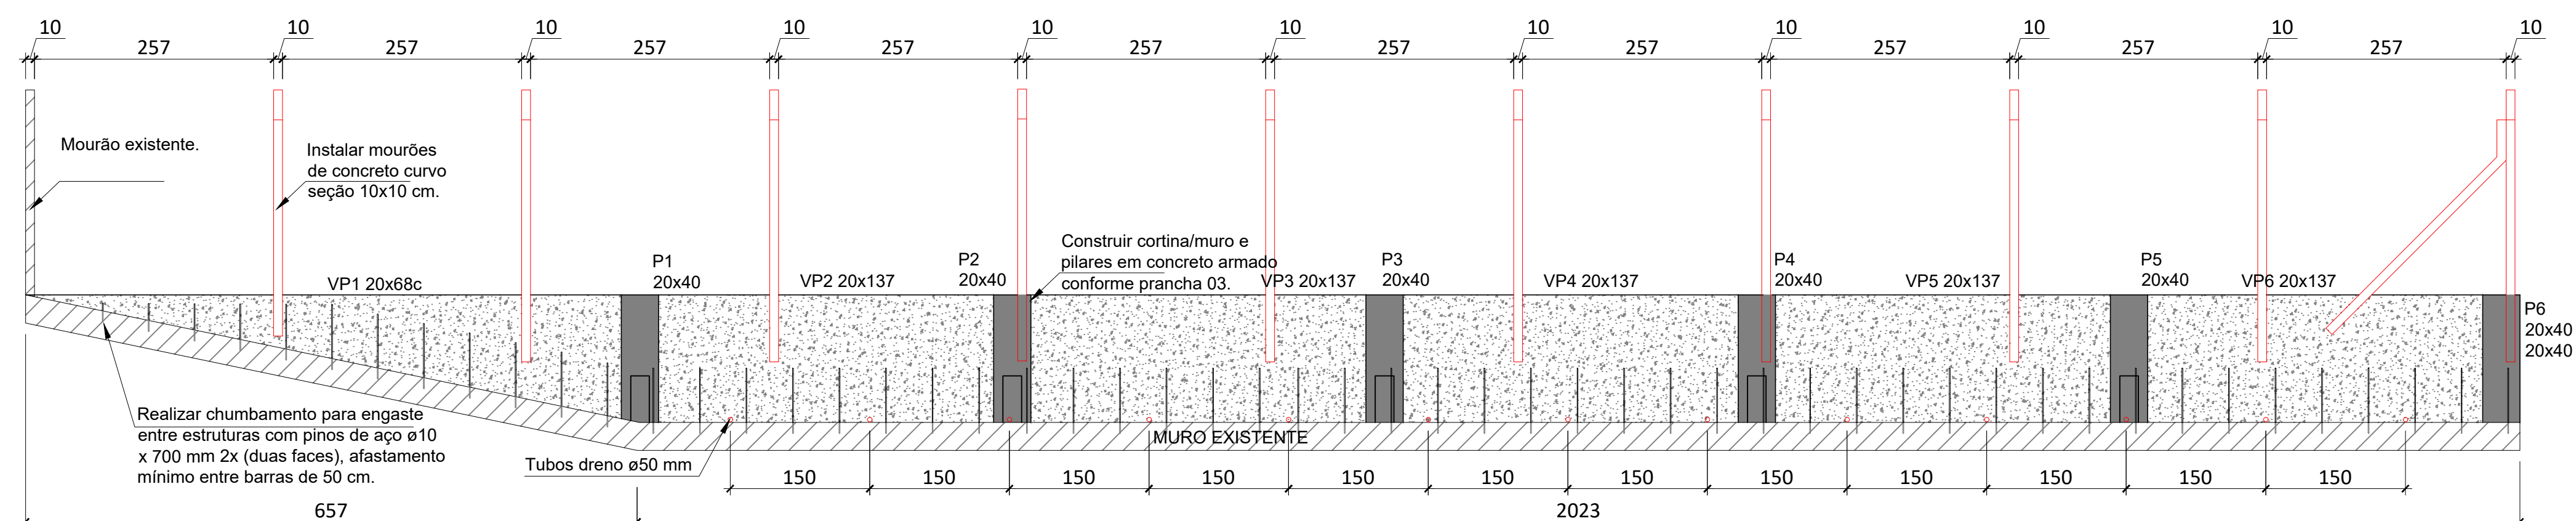

Trecho de cercamento 02 a **CONSTRUIR**

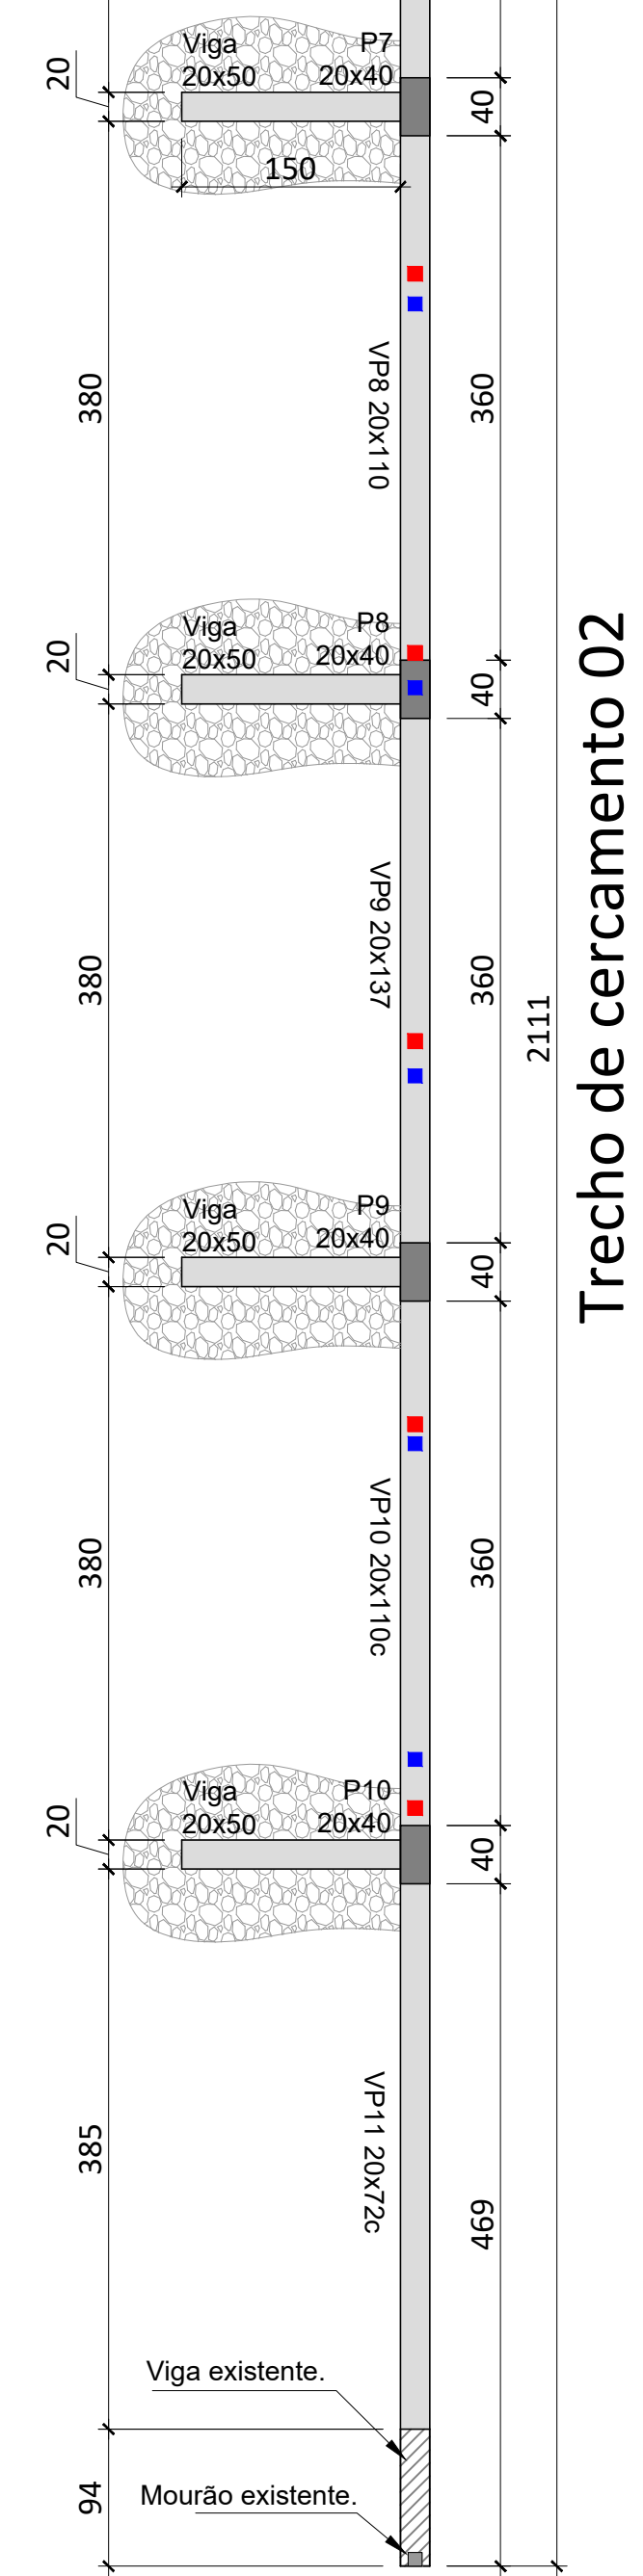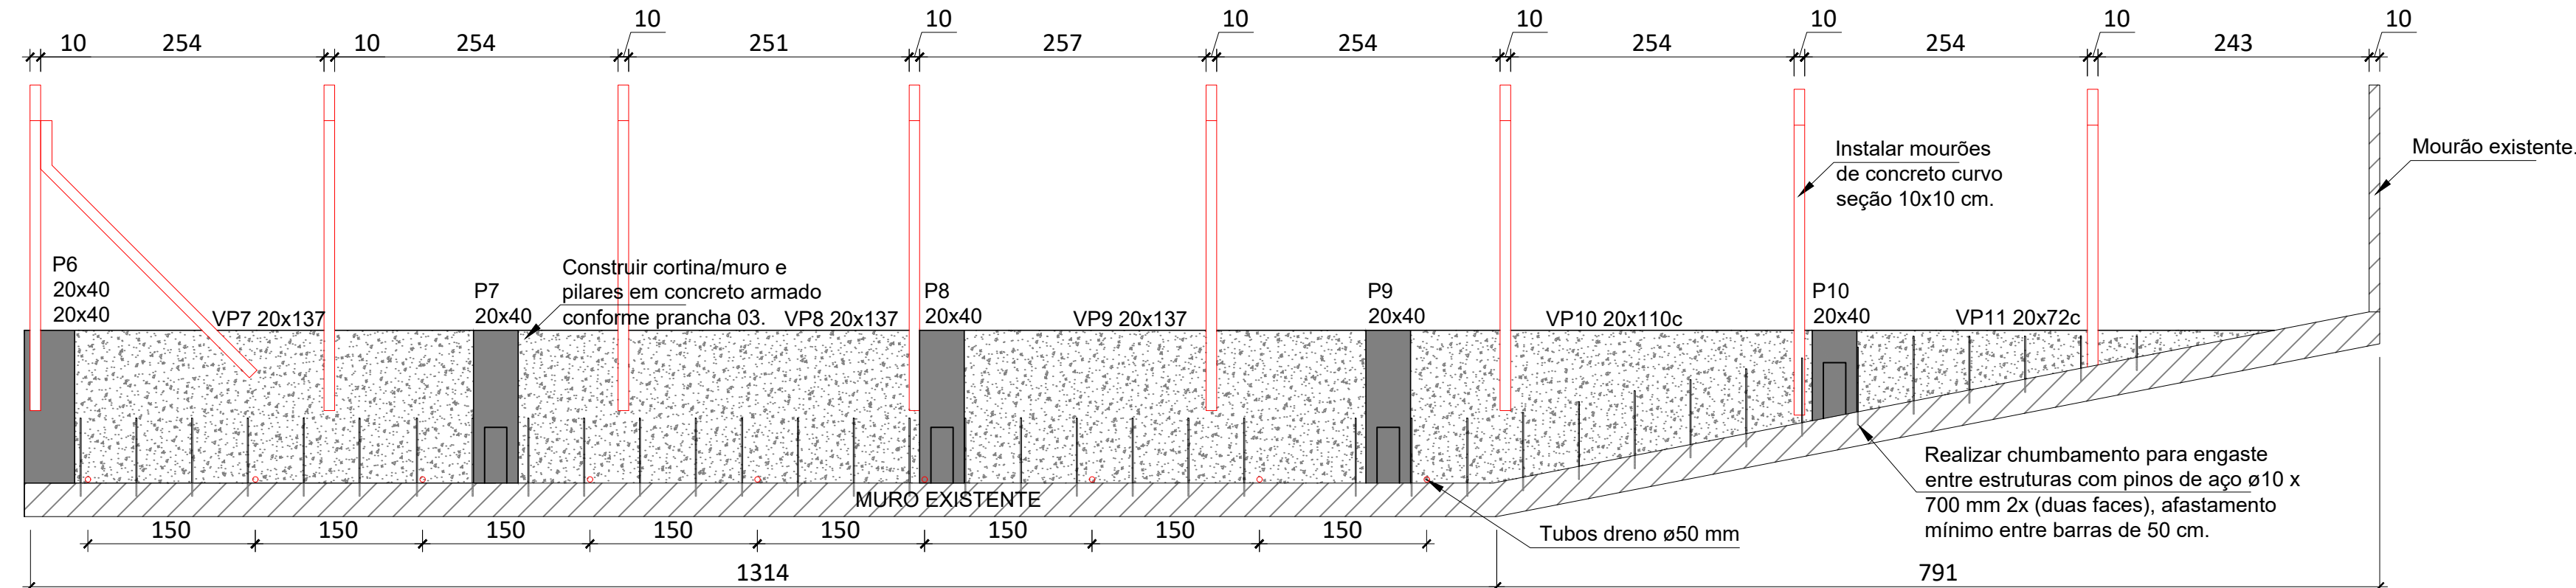

Responsável:
Engenheiro Civil Cláudio Henrique Boscaini - CREA RS 236851
claudio.boscaini@garibaldi.rs.gov.br

Cliente/obra:
Prefeitura Municipal de Garibaldi - E.M.E.F.C.M. Atílio Tosin

Projeto:
Projeto de reforma do muro de cercamento de fundos.


Desenho:
Planta baixa, vistas e detalhes do Cercamento

Escala:	Data:	Prancha:	Carimbo:
1:50	13/11/2023	02	



Revisão: V 1.0

03


Pilares 1, 2, 3, 4, 5, 7, 8 e 9

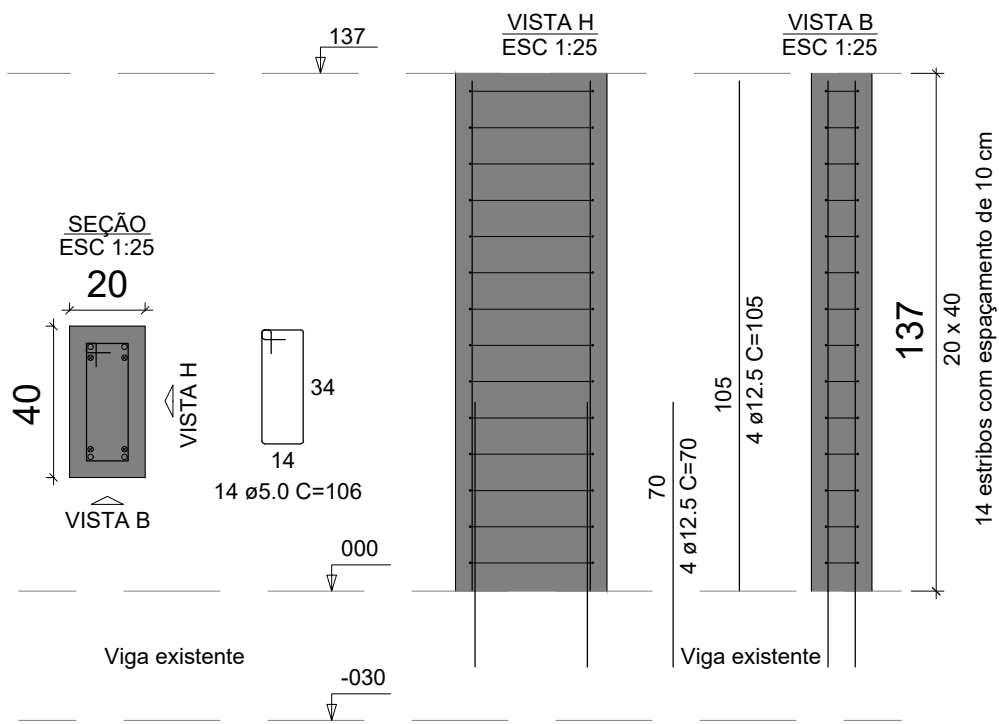


Pilar 6

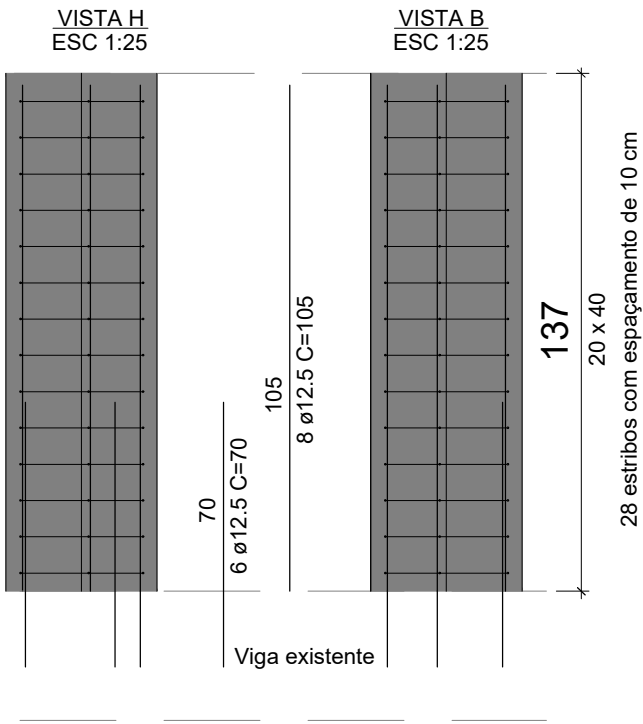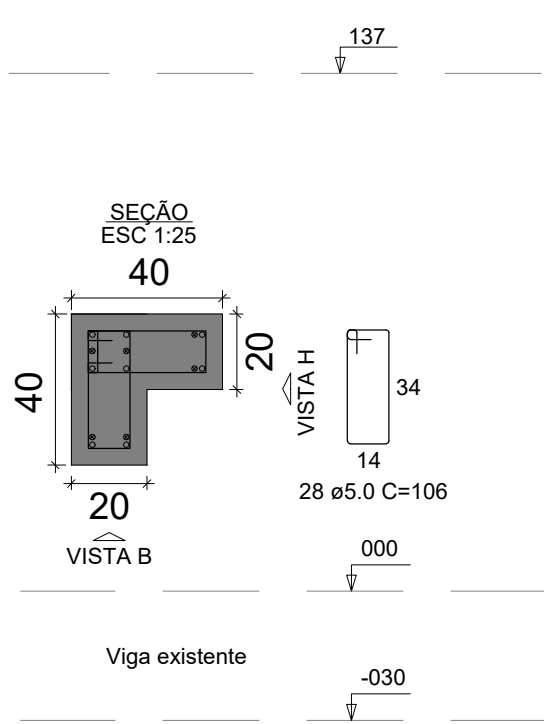


Pilar 10

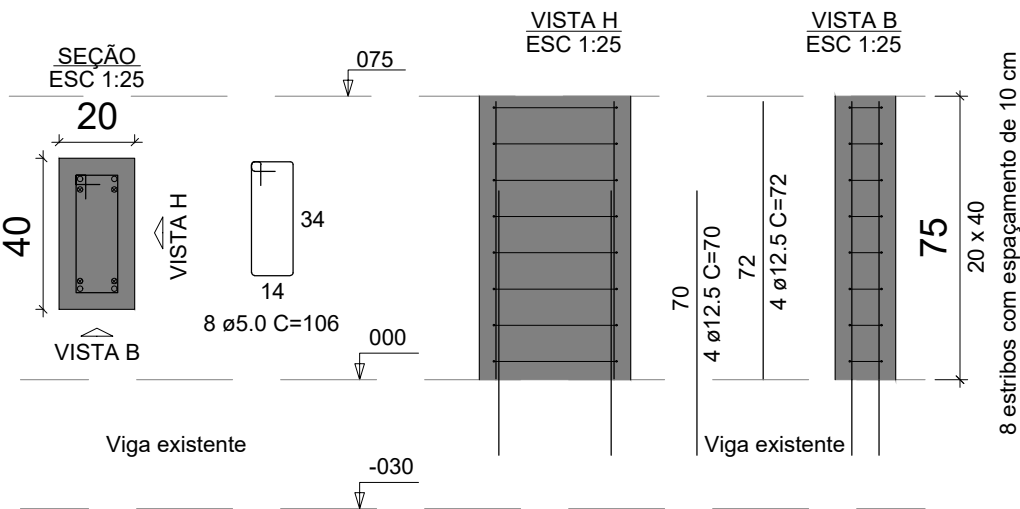


Vigas Mão Francesa x9un

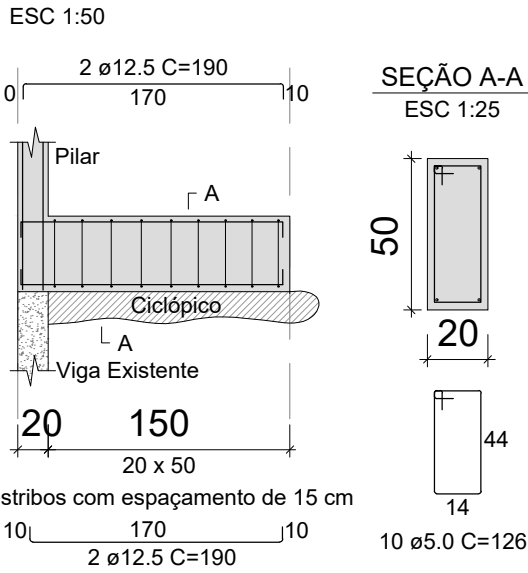

Vigas Mão Francesa x1un

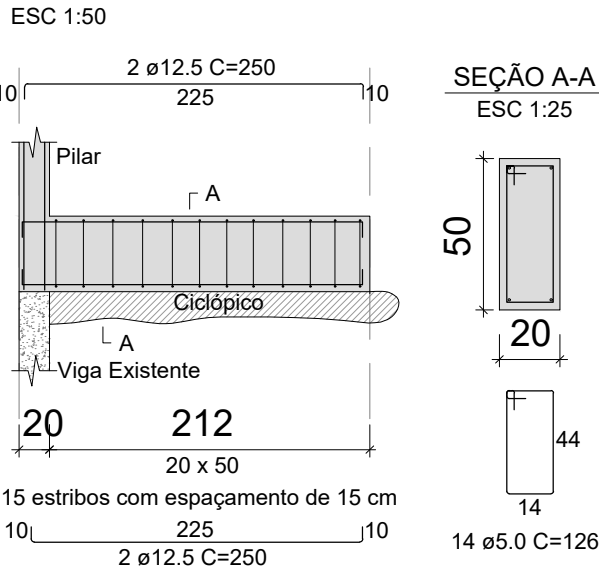

Vigas Parede/Contenção/Muro

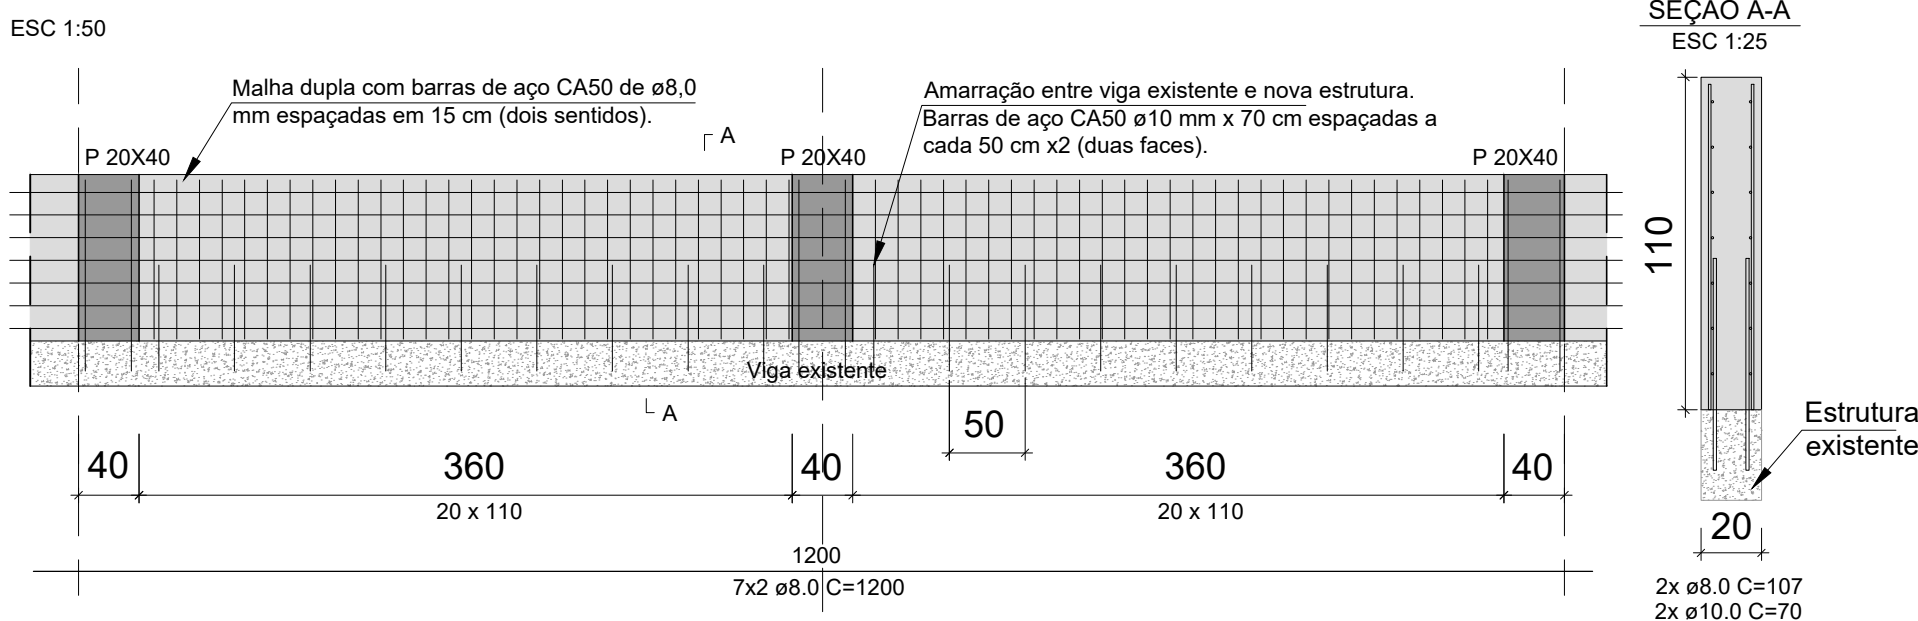

Responsável:			
Engenheiro Civil Cláudio Henrique Boscaini - CREA RS 236851 claudio.boscaini@garibaldi.rs.gov.br			
Cliente/obra:			
Prefeitura Municipal de Garibaldi - E.M.E.F.C.M. Atílio Tosin			
Projeto:			
Projeto de reforma do muro de cercamento de fundos.			
Desenho:			
Elementos estruturais do Cercamento			
Escala:	Data:	Prancha:	Carimbo:
Indicada	13/11/2023	03	
Revisão:	Data Revisão:		
V 1.0	00/00/2023	03	