

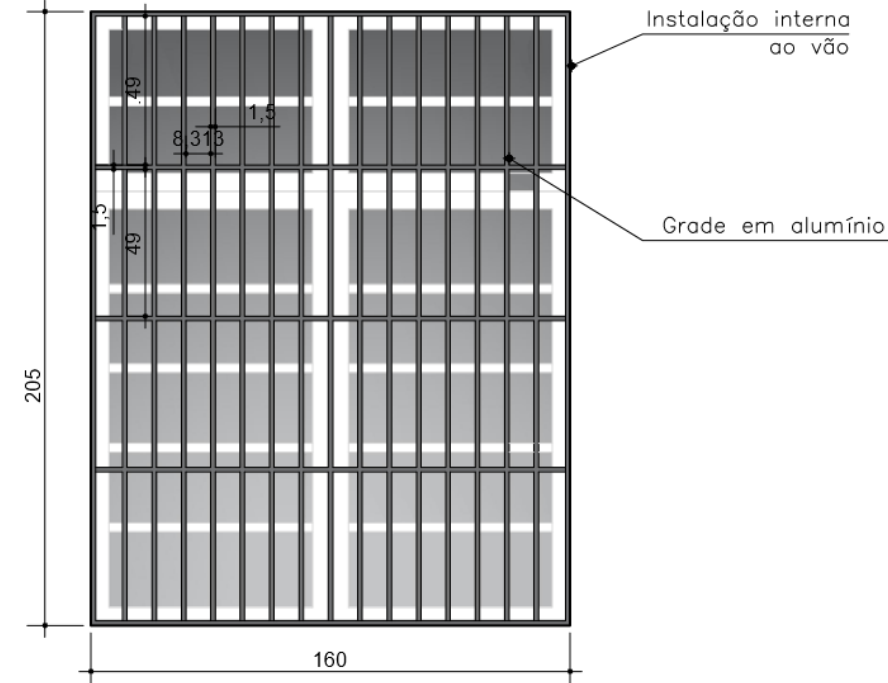


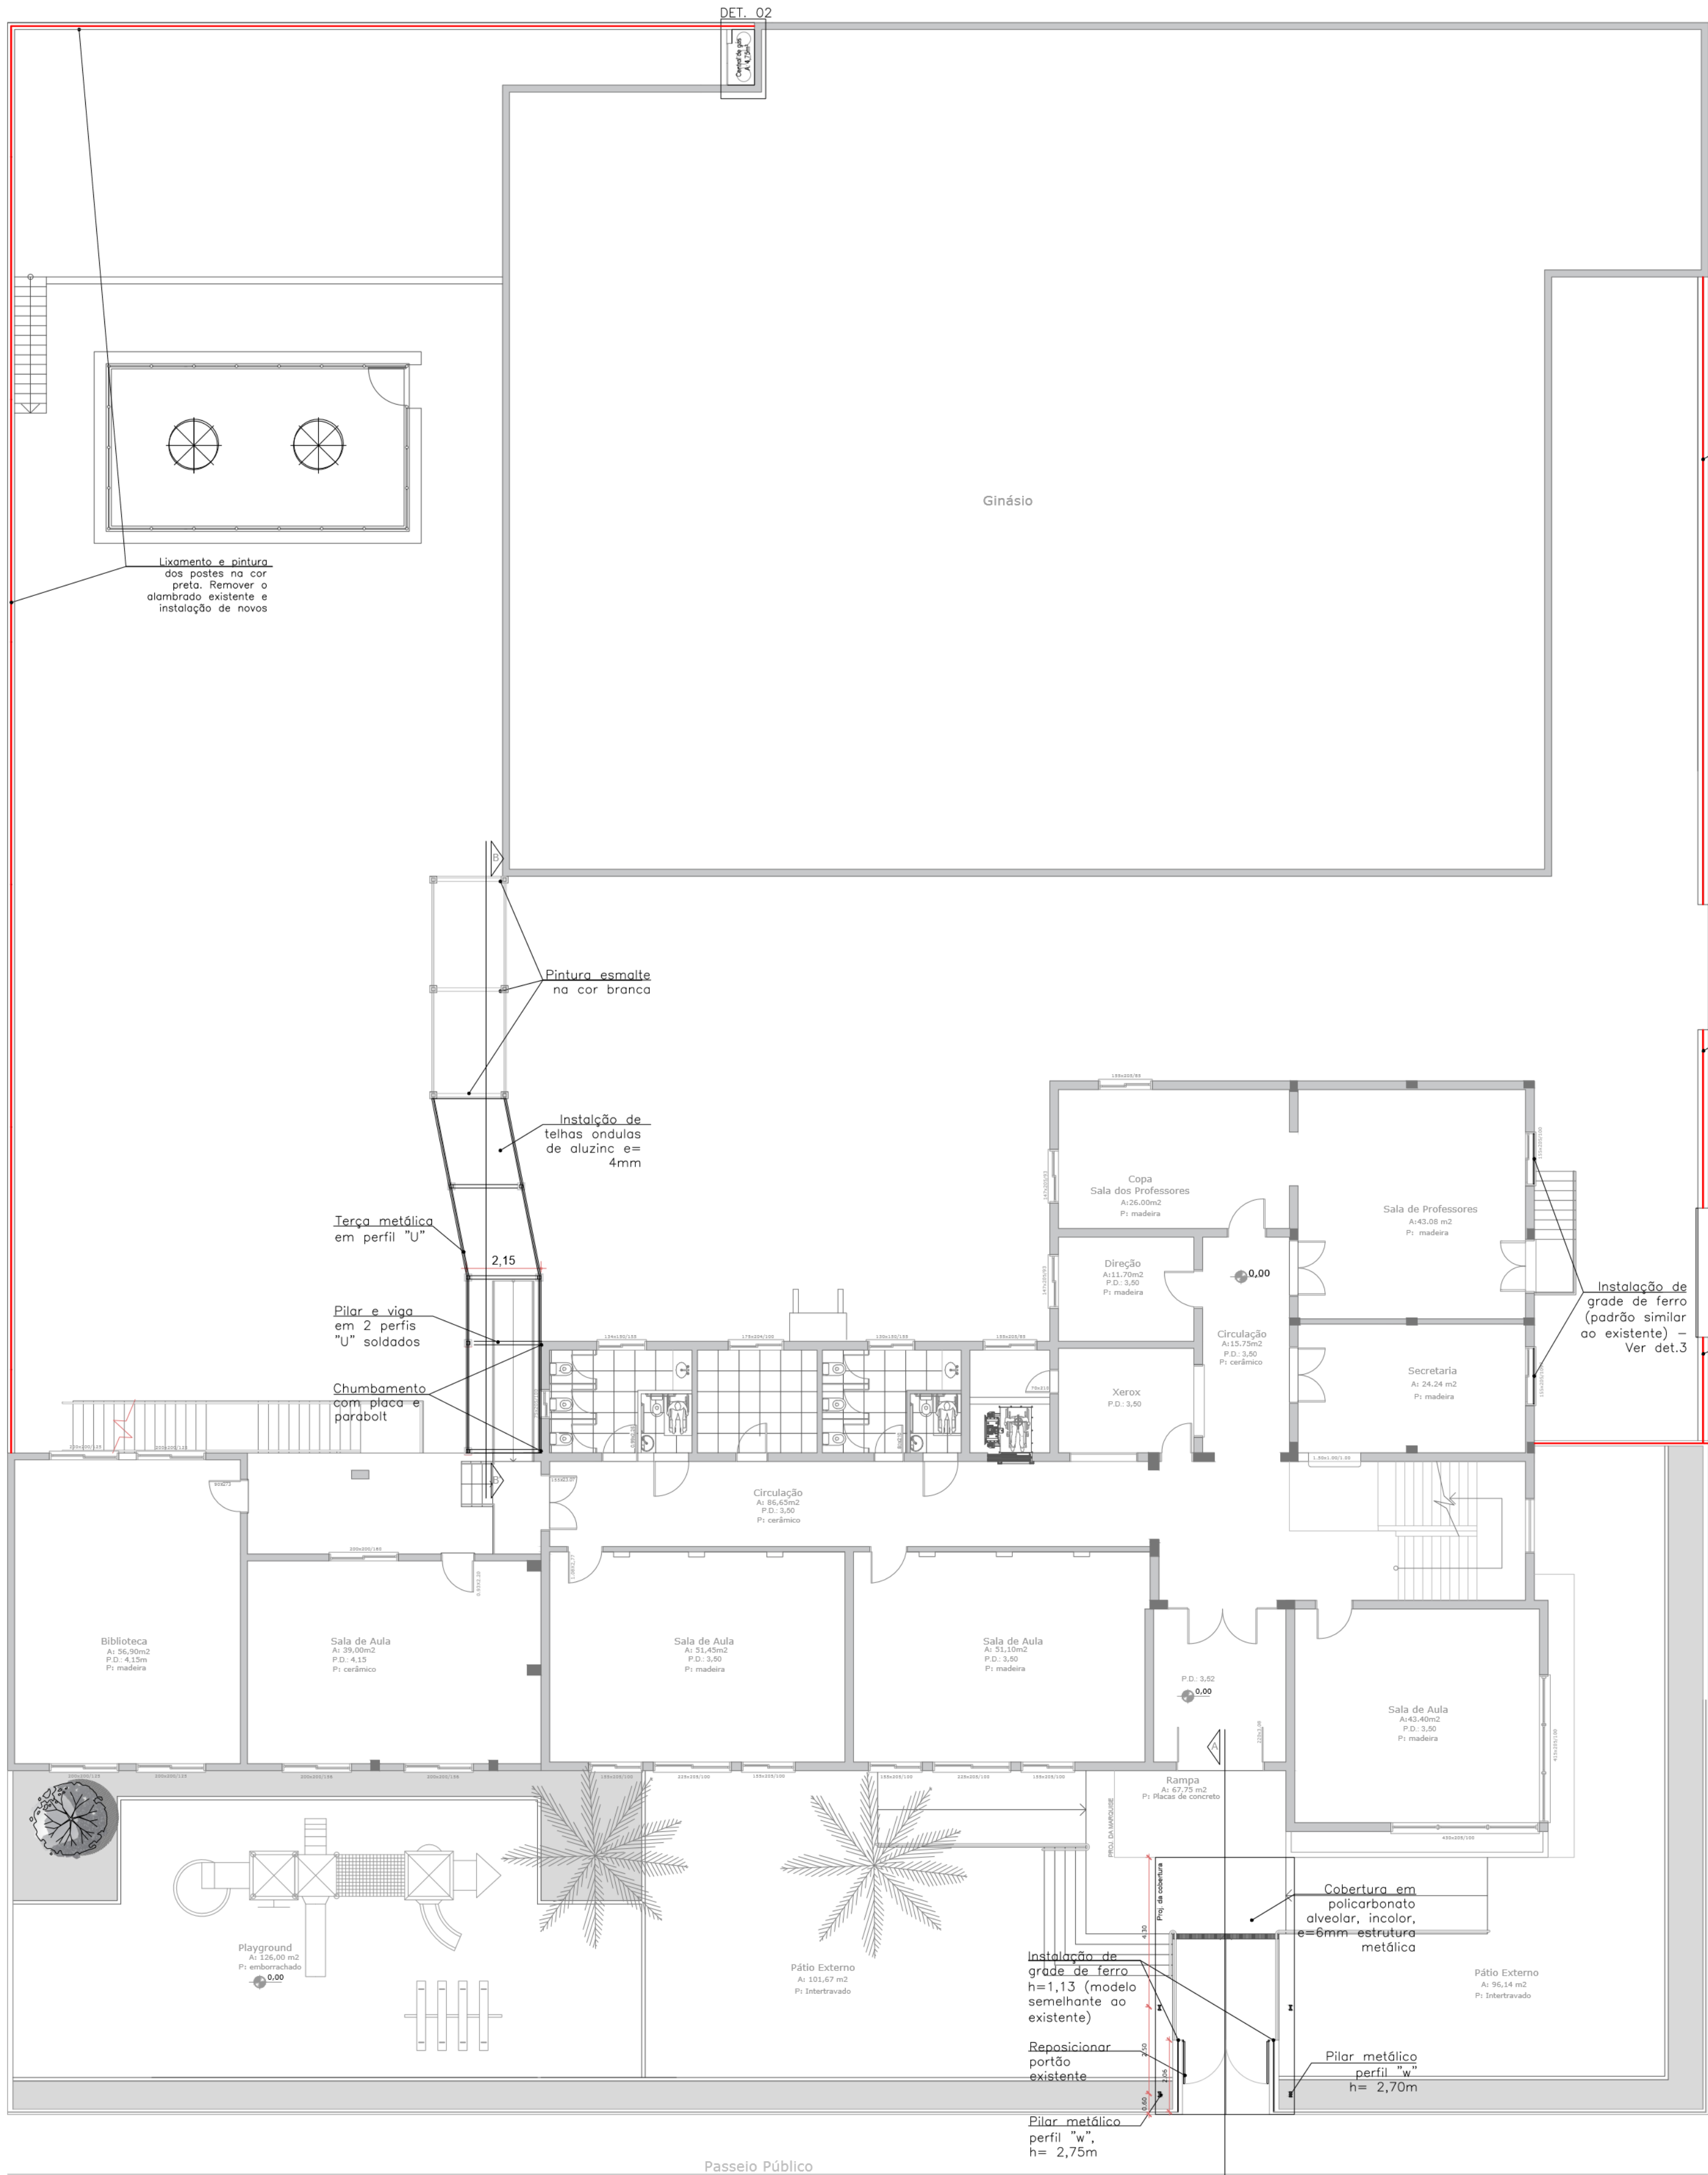

Detalhe 01 - Grades janela
Escala 1/25

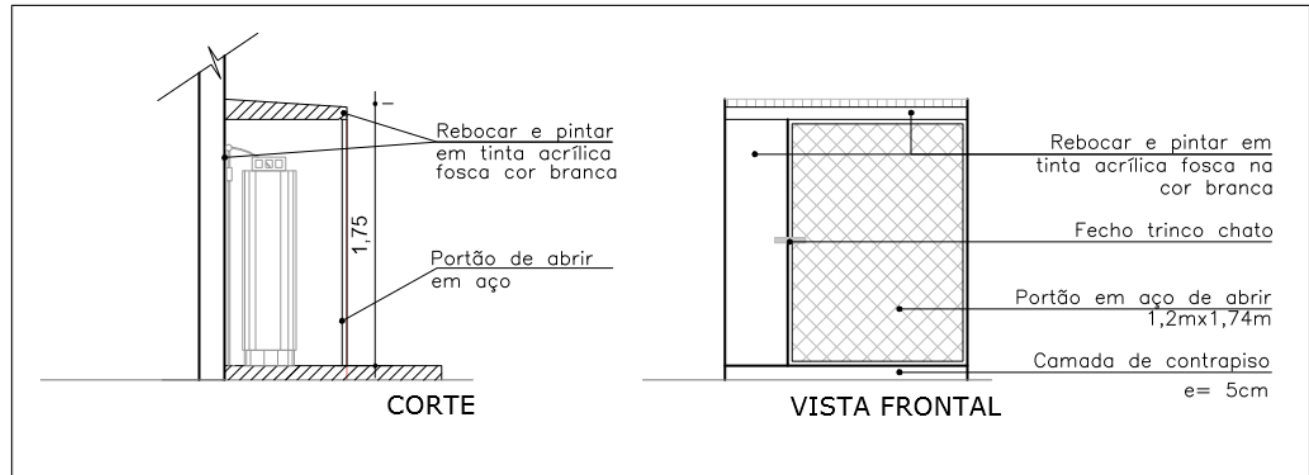

Detalhe 02 - Central de gás
Escala 1/50

LEGENDA

— Troca de alambração, lixar e pintar pilares metálicos existentes

PLANTA BAIXA DE REFORMA
PAVTO INFERIOR
Escala 1:125
ÁREA: 593,39m²



PREFEITURA MUNICIPAL DE VERANÓPOLIS
SECRETARIA DE INFRAESTRUTURA, URBANISMO E TRÂNSITO
ASSESSORIA TÉCNICA | ENGENHARIA | TOPOGRAFIA

EMPREENDIMENTO:
REFORMA EMEF FELIPE DOS SANTOS

ENDEREÇO:
Avenida Osvaldo Aranha, 686, Veranópolis, RS

TÍTULO:
PAV. TERREO
PLANTA BAIXA DE REFORMA
DETALHES GRADE E CASA DE GÁS

DATA:
mar/2024
ESCALA:
Indicado






PRANCHA:
A-1/2

ARQUIVO:
M:\Infraestrutura\Engenharia\SECRETARIA_DE_EDUCAÇÃO\Escola Felipe dos Santos\Projetos 2023\Reforma


DESENHO:
Dandara

SECRETARIA RESPONSÁVEL:
Izabel Cristina Durli Menin
Secretária Municipal de Educação, Esportes, Lazer e Juventude



RESPONSÁV
Talita Benedetti Balestrin
Arq. Urb. Talita Benedetti Balestrin
CAU 478535-1 | engenheira@veranopolis.rs.gov.br

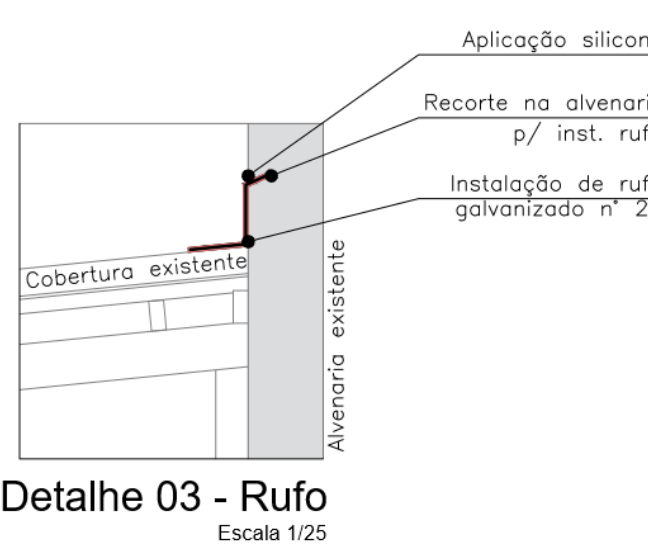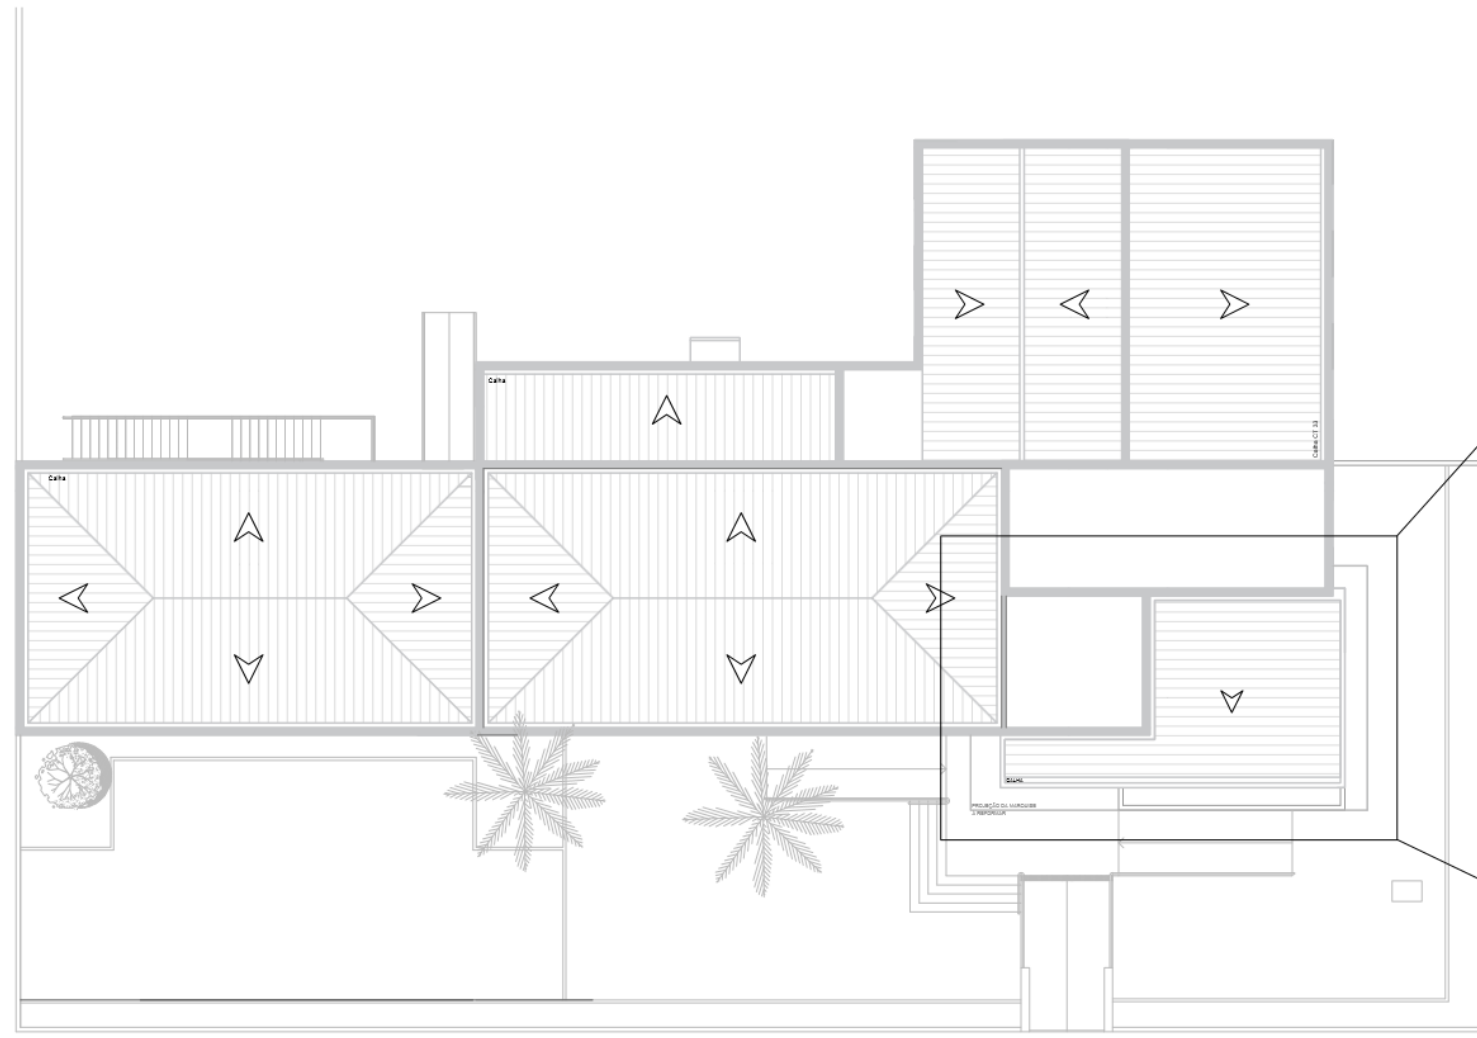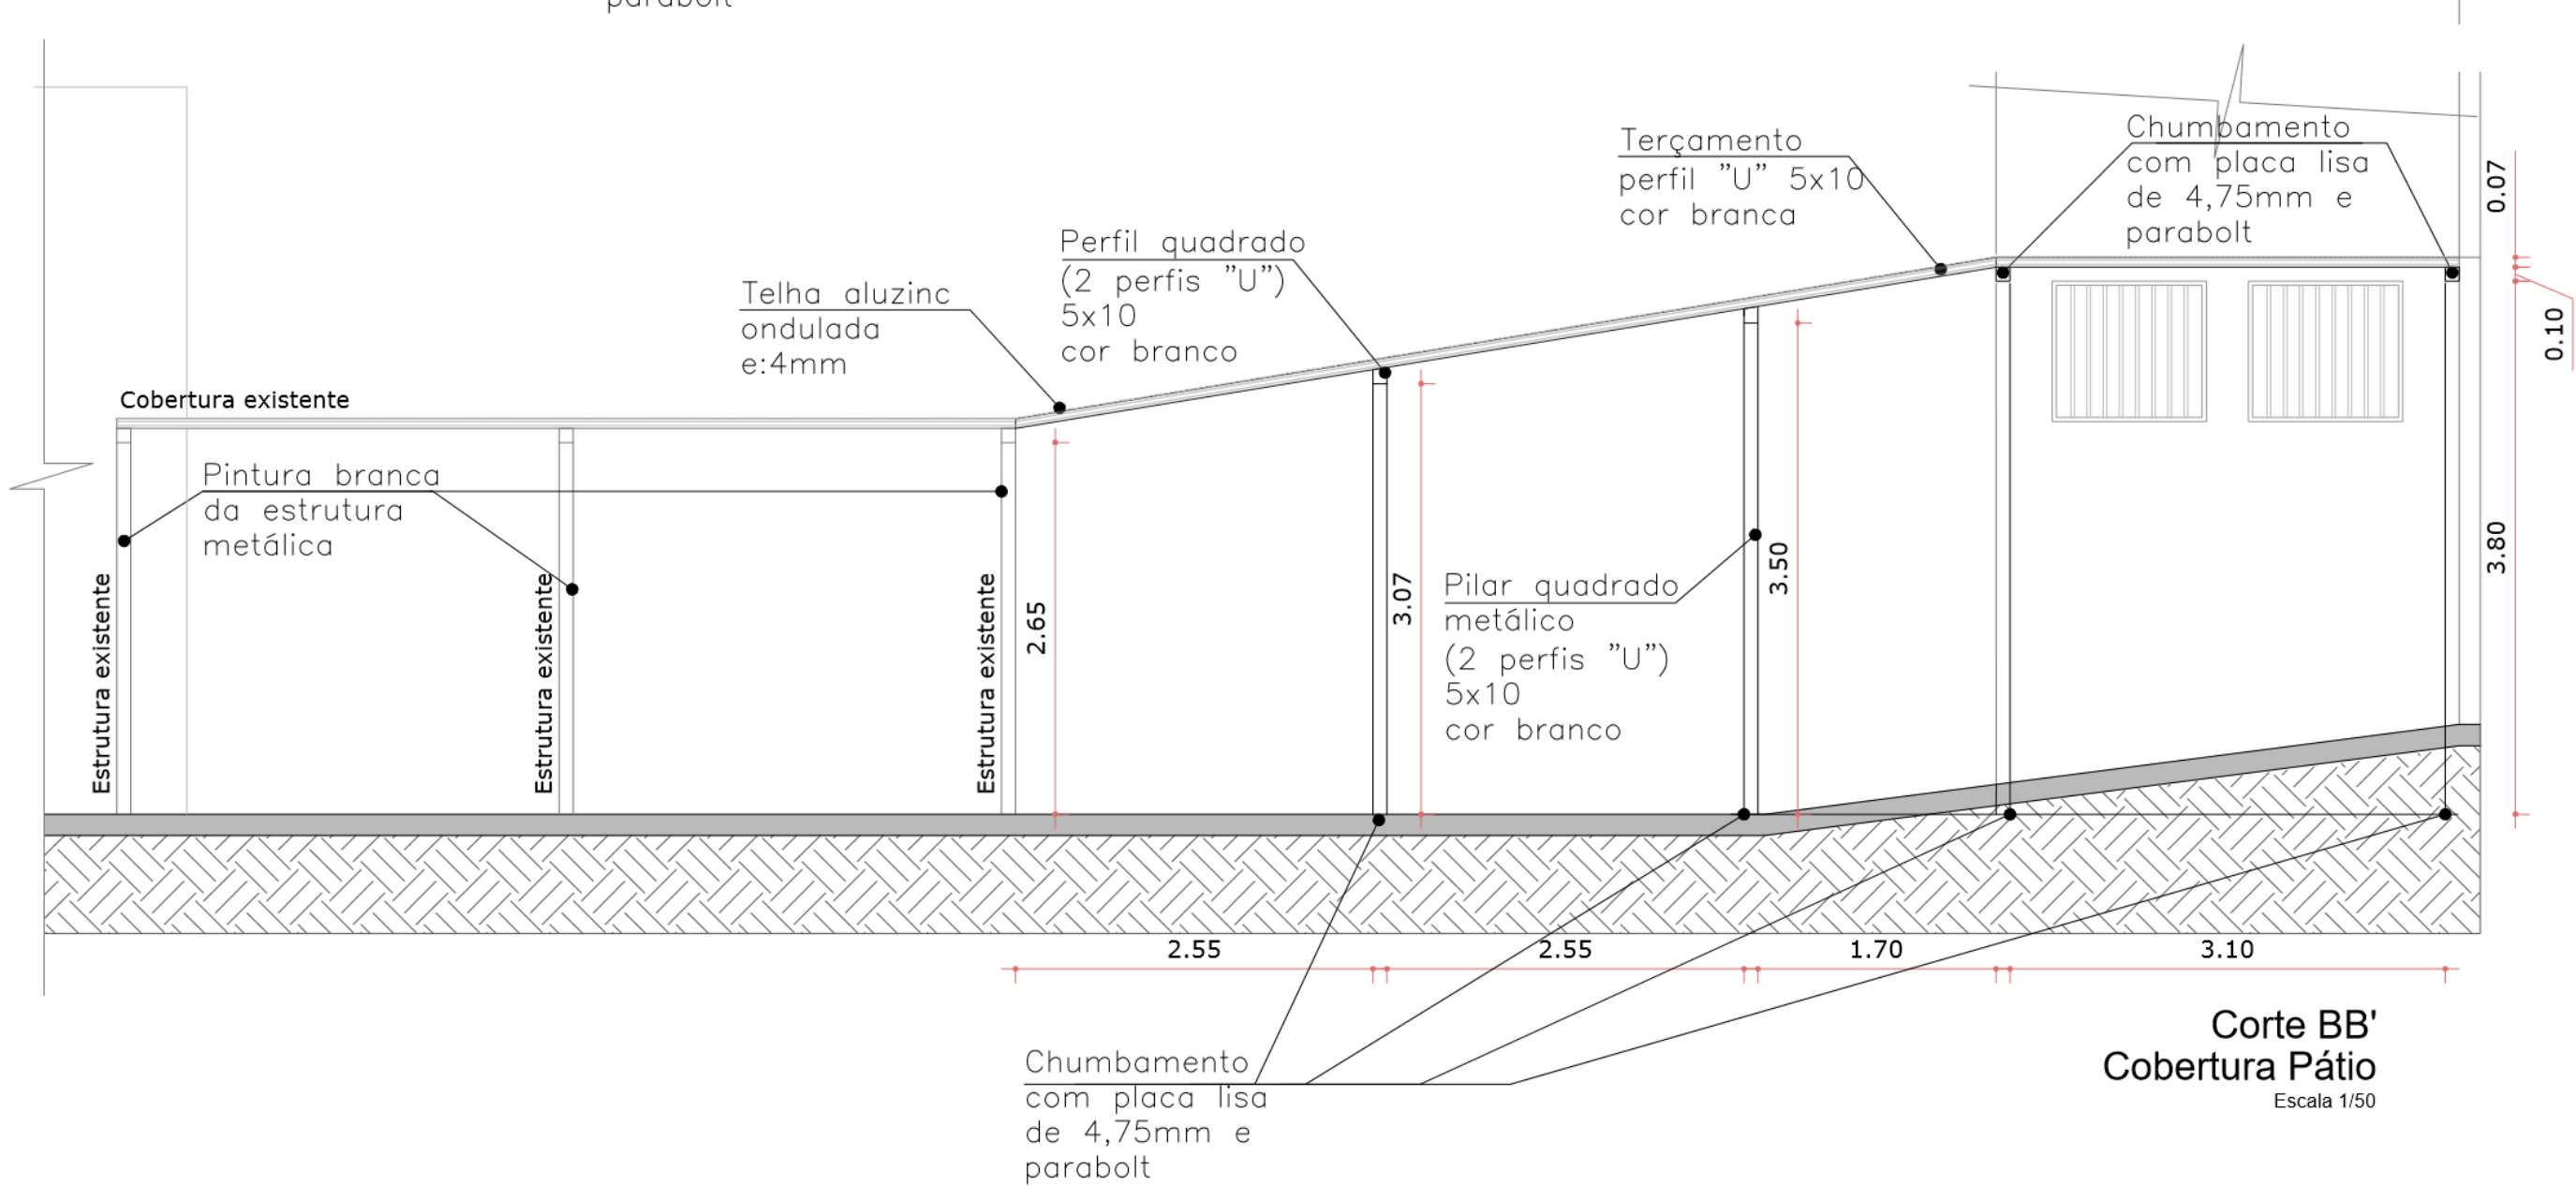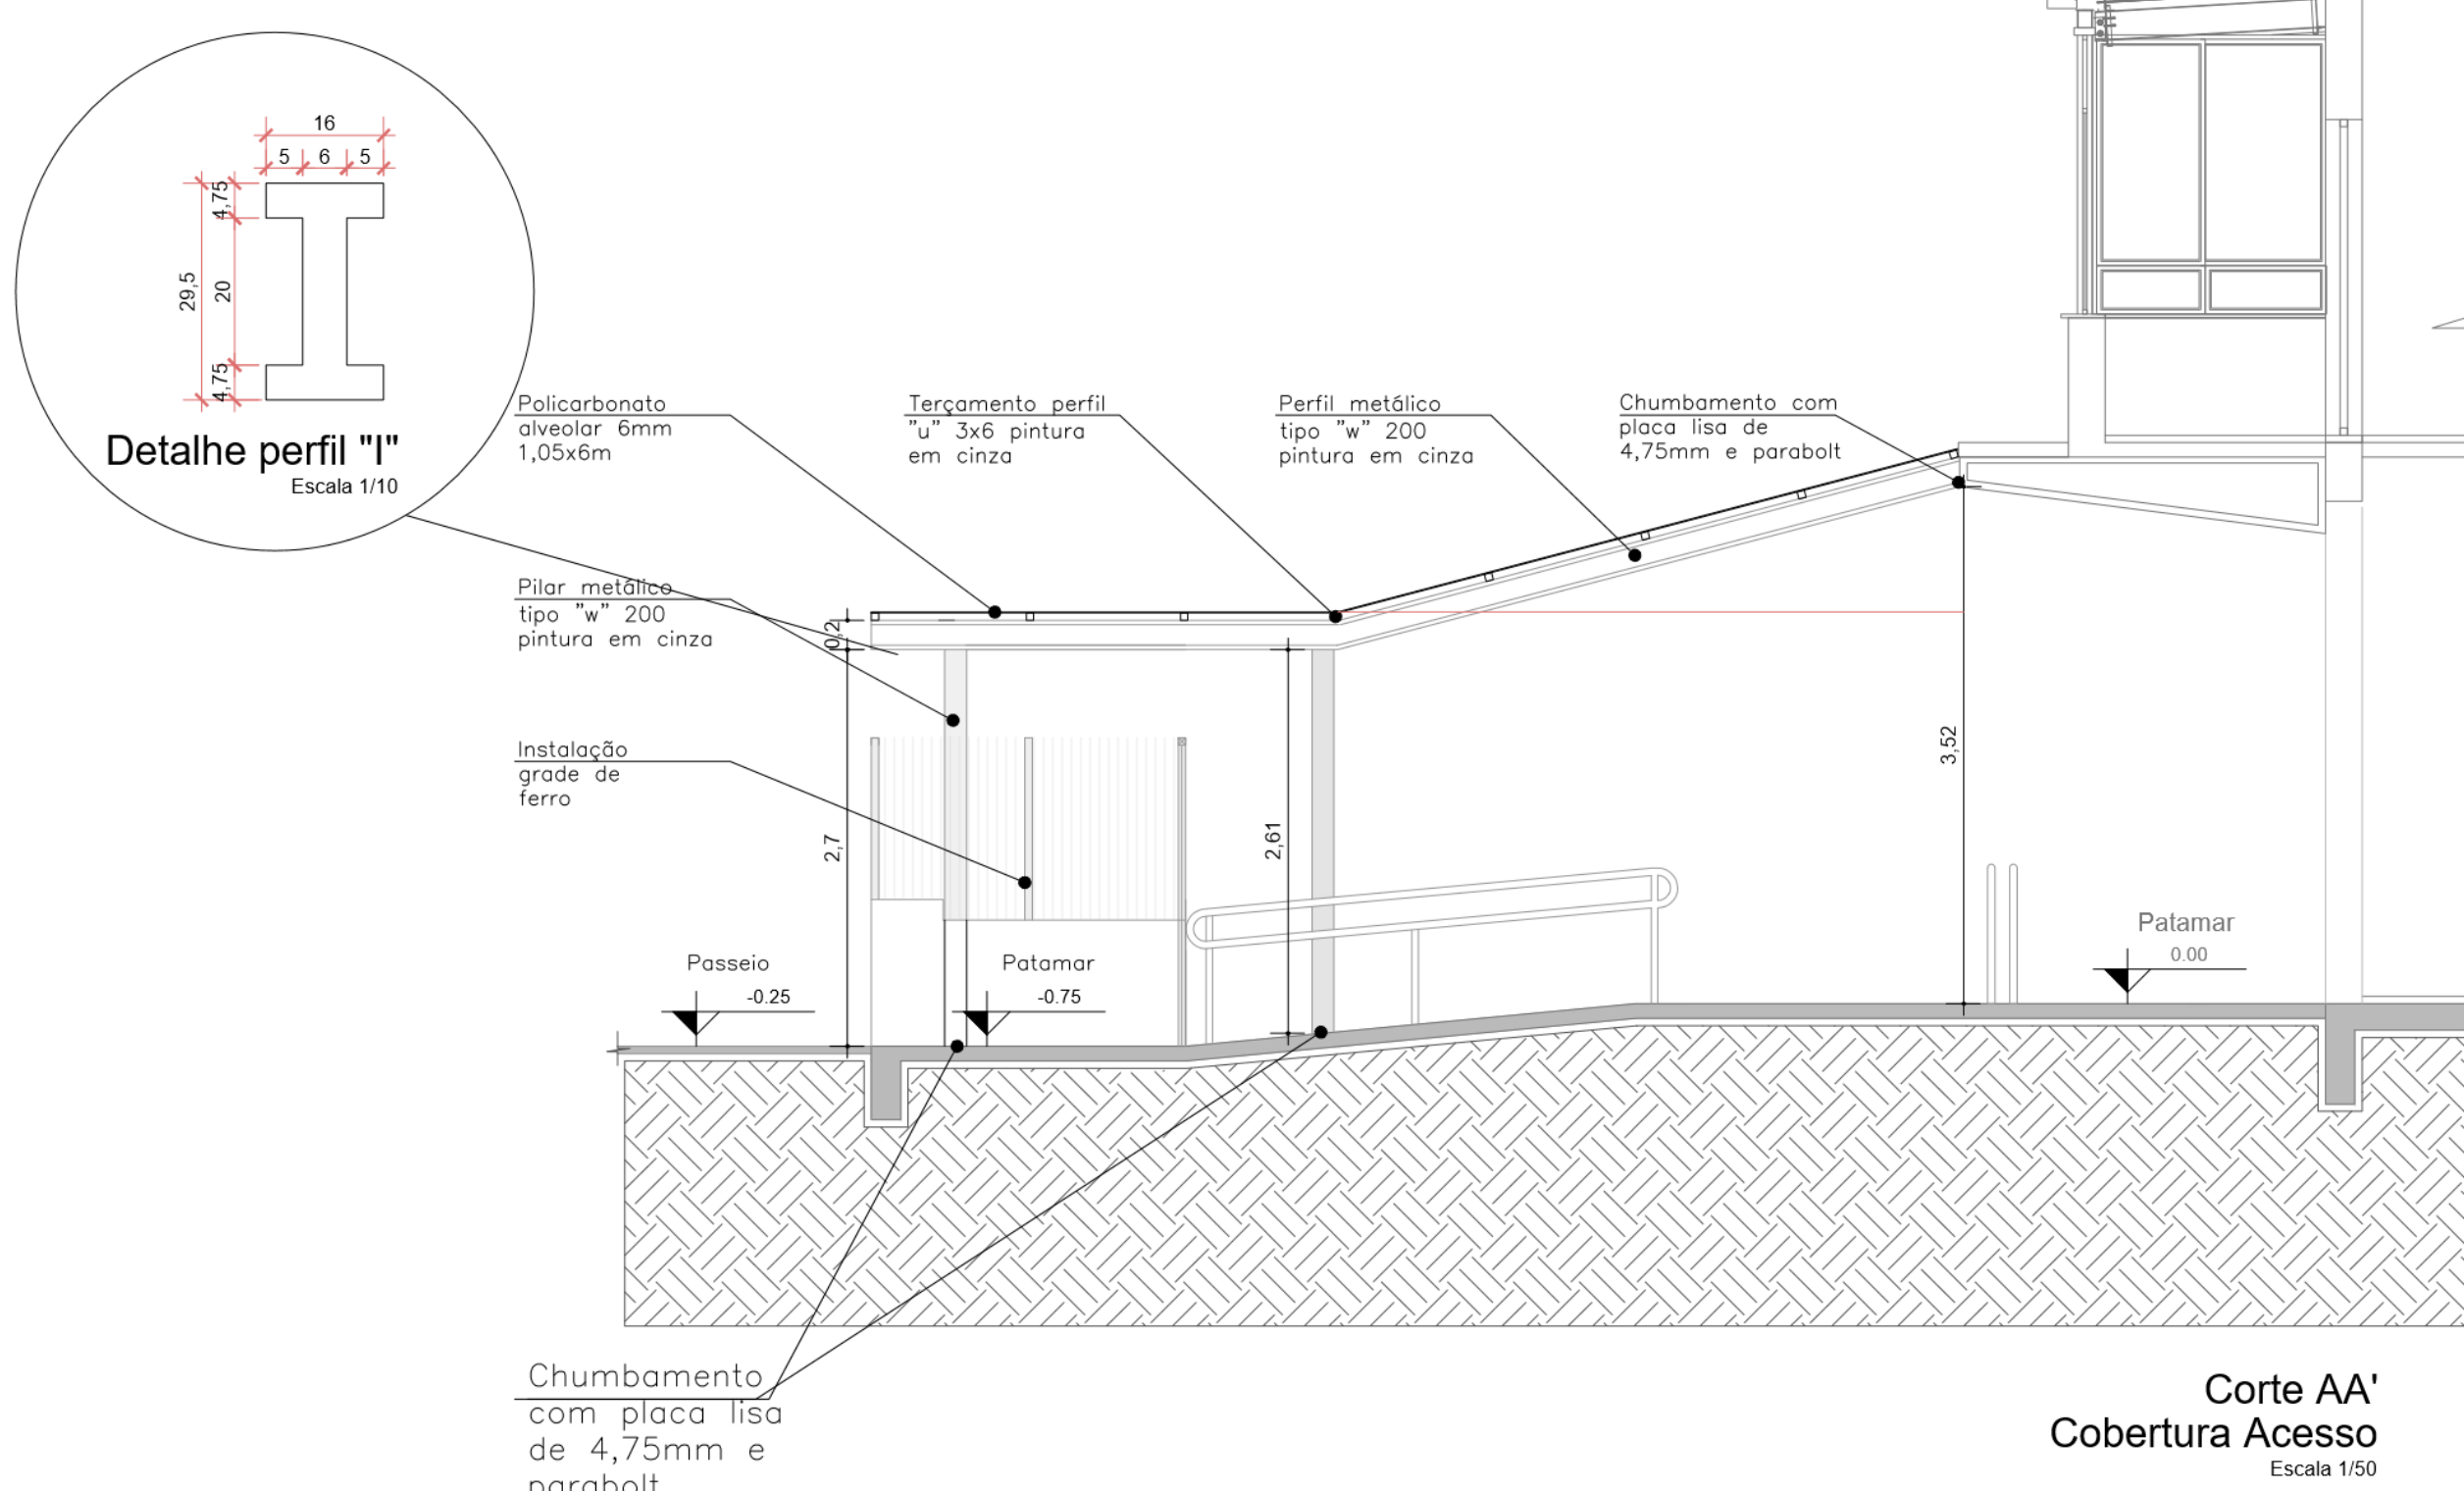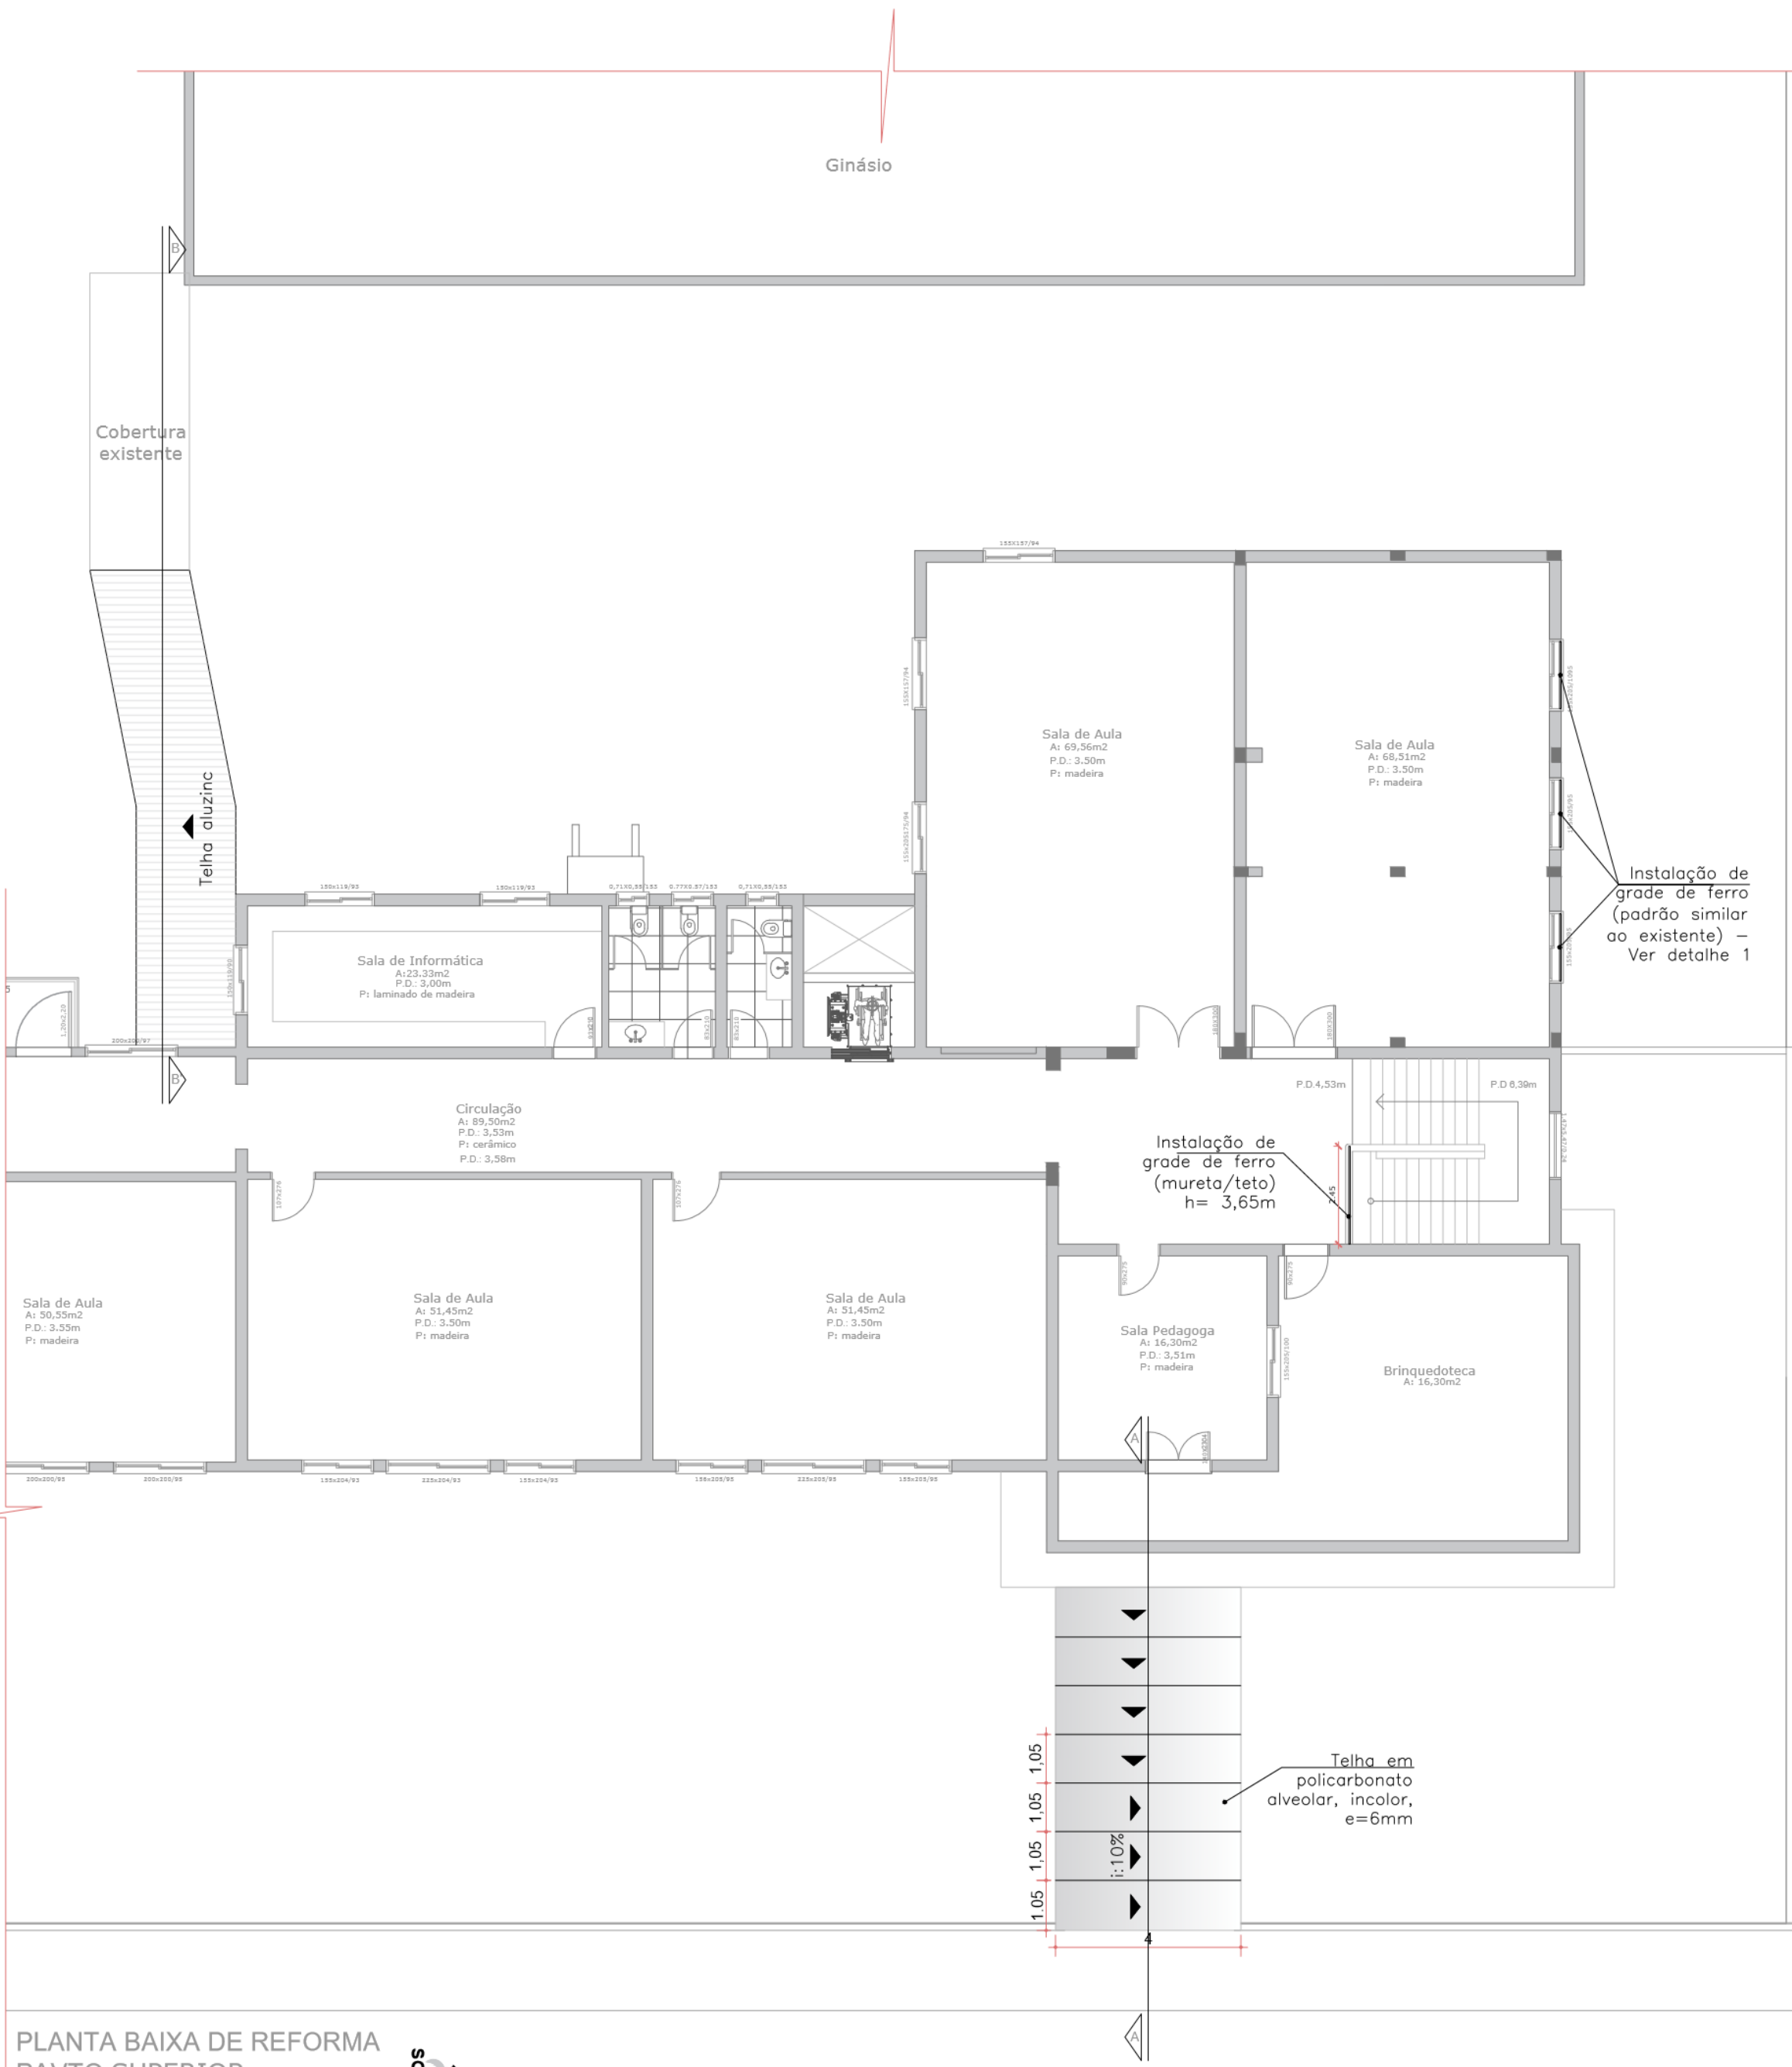


PREFEITURA MUNICIPAL DE VERANÓPOLIS SECRETARIA DE INFRAESTRUTURA ASSESSORIA TÉCNICA ENGENHARIA TOPOGRAFIA	
EMPREENDIMENTO: REFORMA EMEF FELIPE DOS SANTOS	
ENDEREÇO: Avenida Osvaldo Aranha, 686, Veranópolis, RS	
TÍTULO: SEGUNDO PAVIMENTO PLANTA BAIXA DE REFORMA CORTE COBERTURA DETALHAMENTO TELHADO	DATA: mar/2024 PRANCHAS: A-2/2
ARQUIVO: M:\Infraestrutura\Engenharia\SECRETARIA_DE_EDUCAÇÃO\Escola Felipe dos Santos\Projetos 2023\Reforma	DESENHO: Dandara
SECRETARIA RESPONSÁVEL: Izabel Cristina Durli Menin Secretária Municipal de Educação, Esportes, Lazer e Juventude	RESPONSÁVEL: TALITA BENEDETTI BALESTRIN Arq. Urb. Talita Benedetti Balestrin CAU 027635-1 engenheira@veranopolis.rs.gov.br

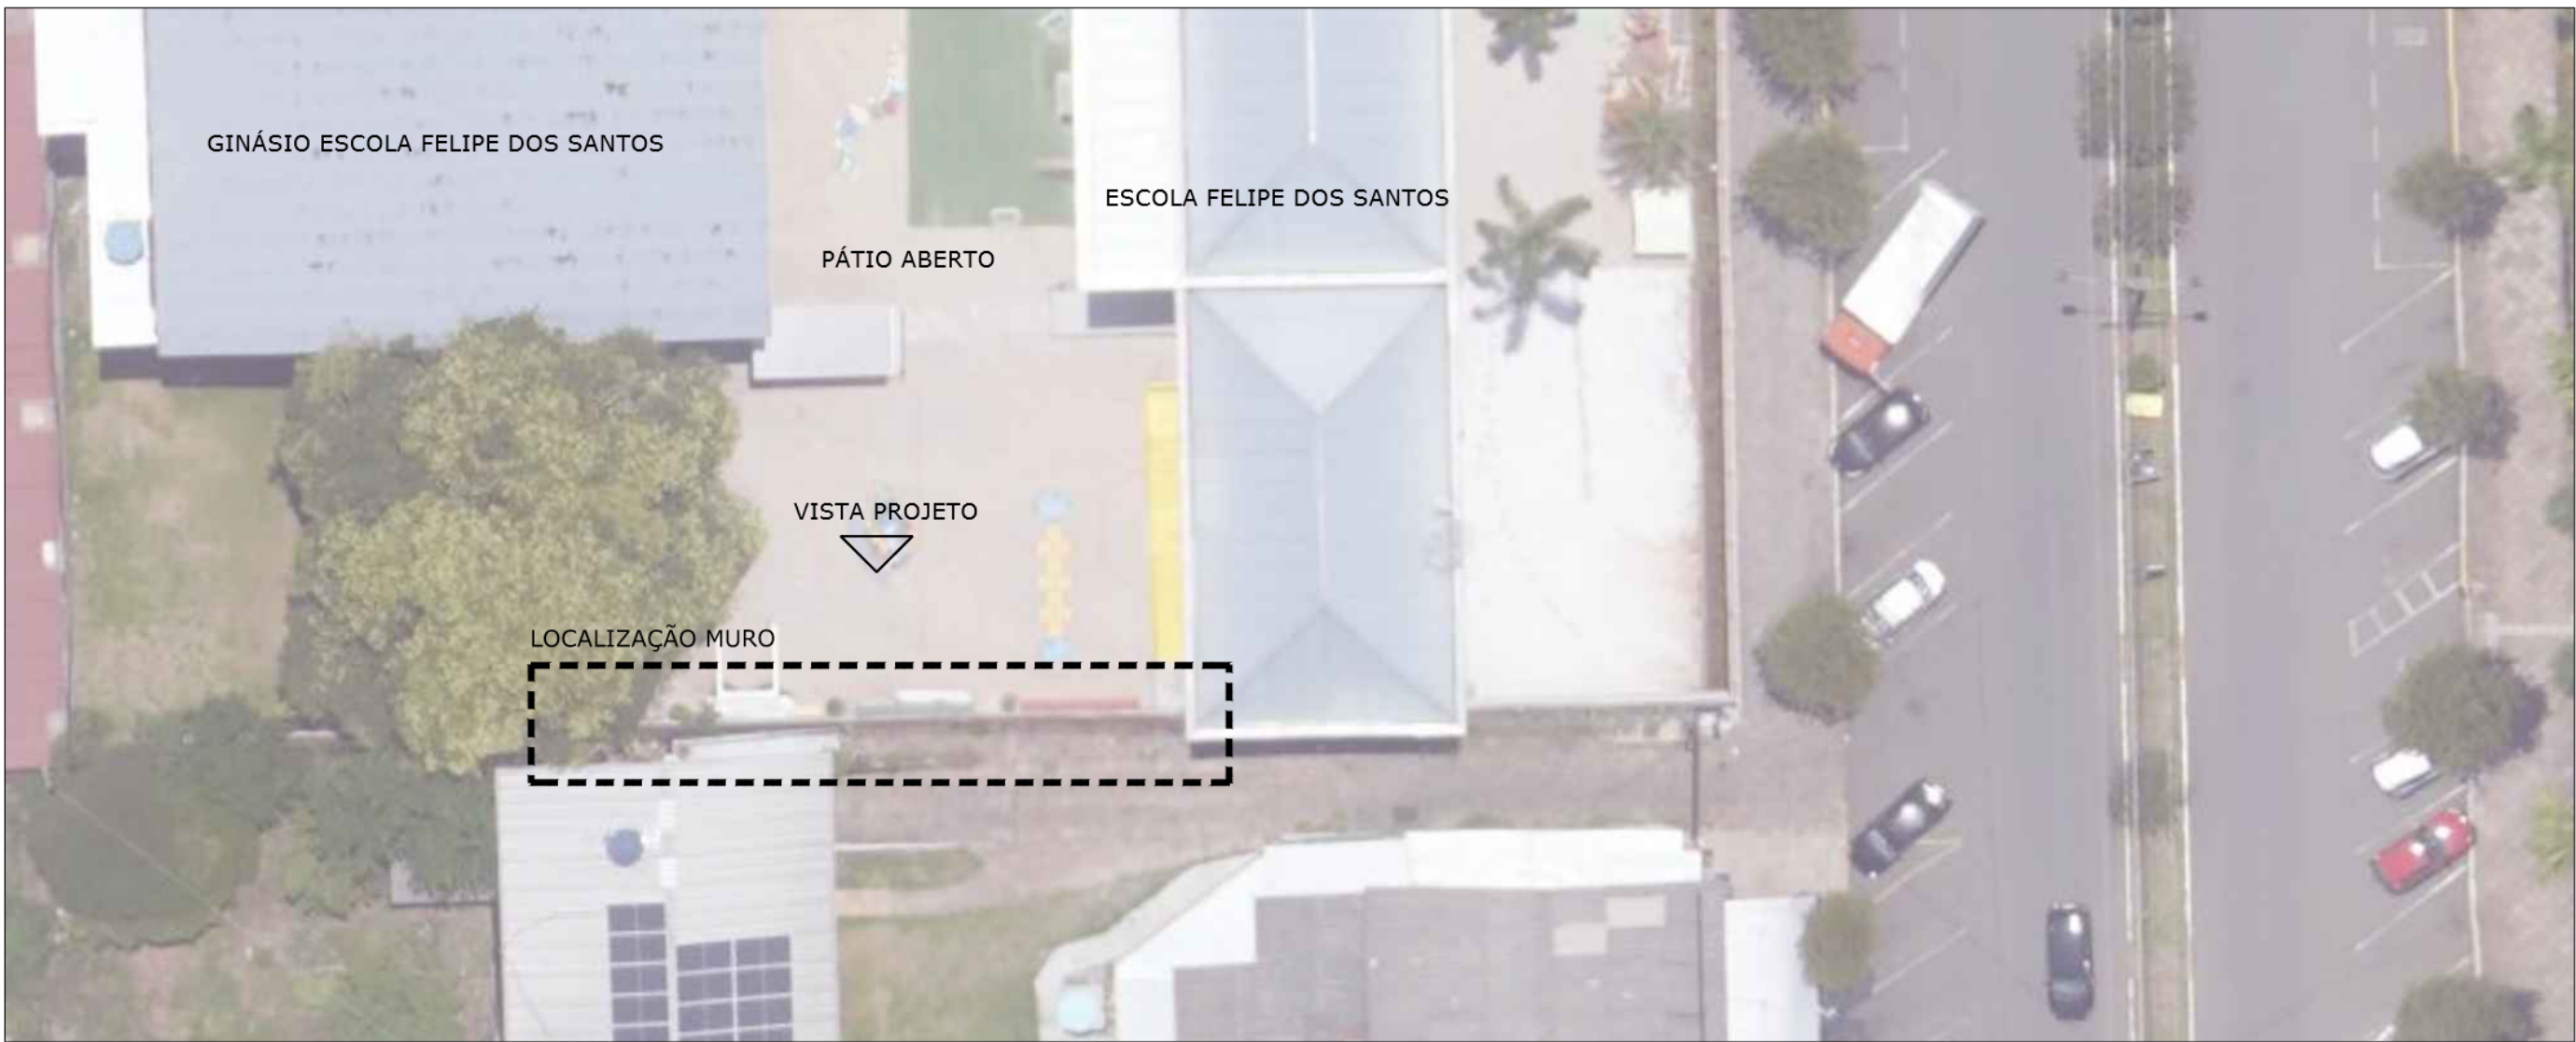

LOCALIZAÇÃO
Esc: 250

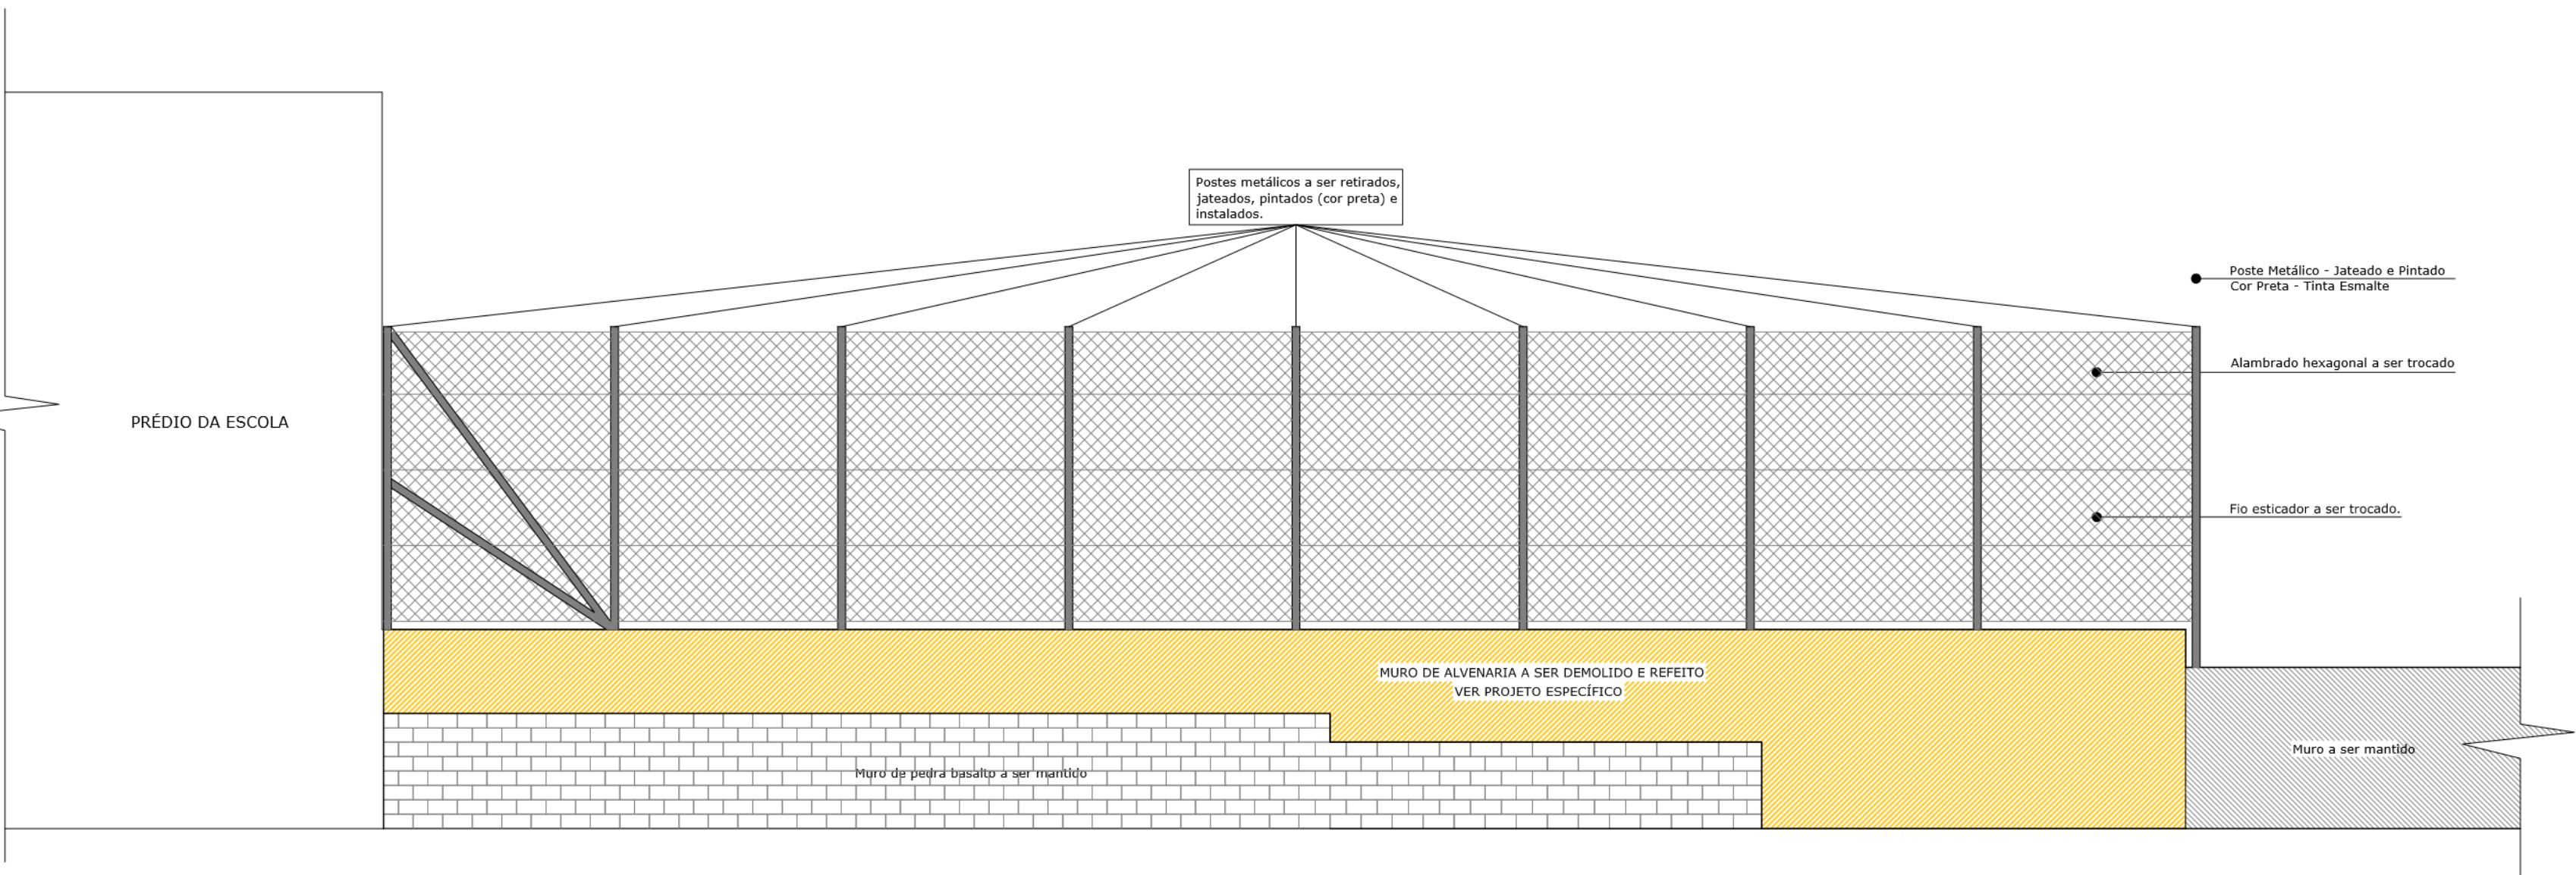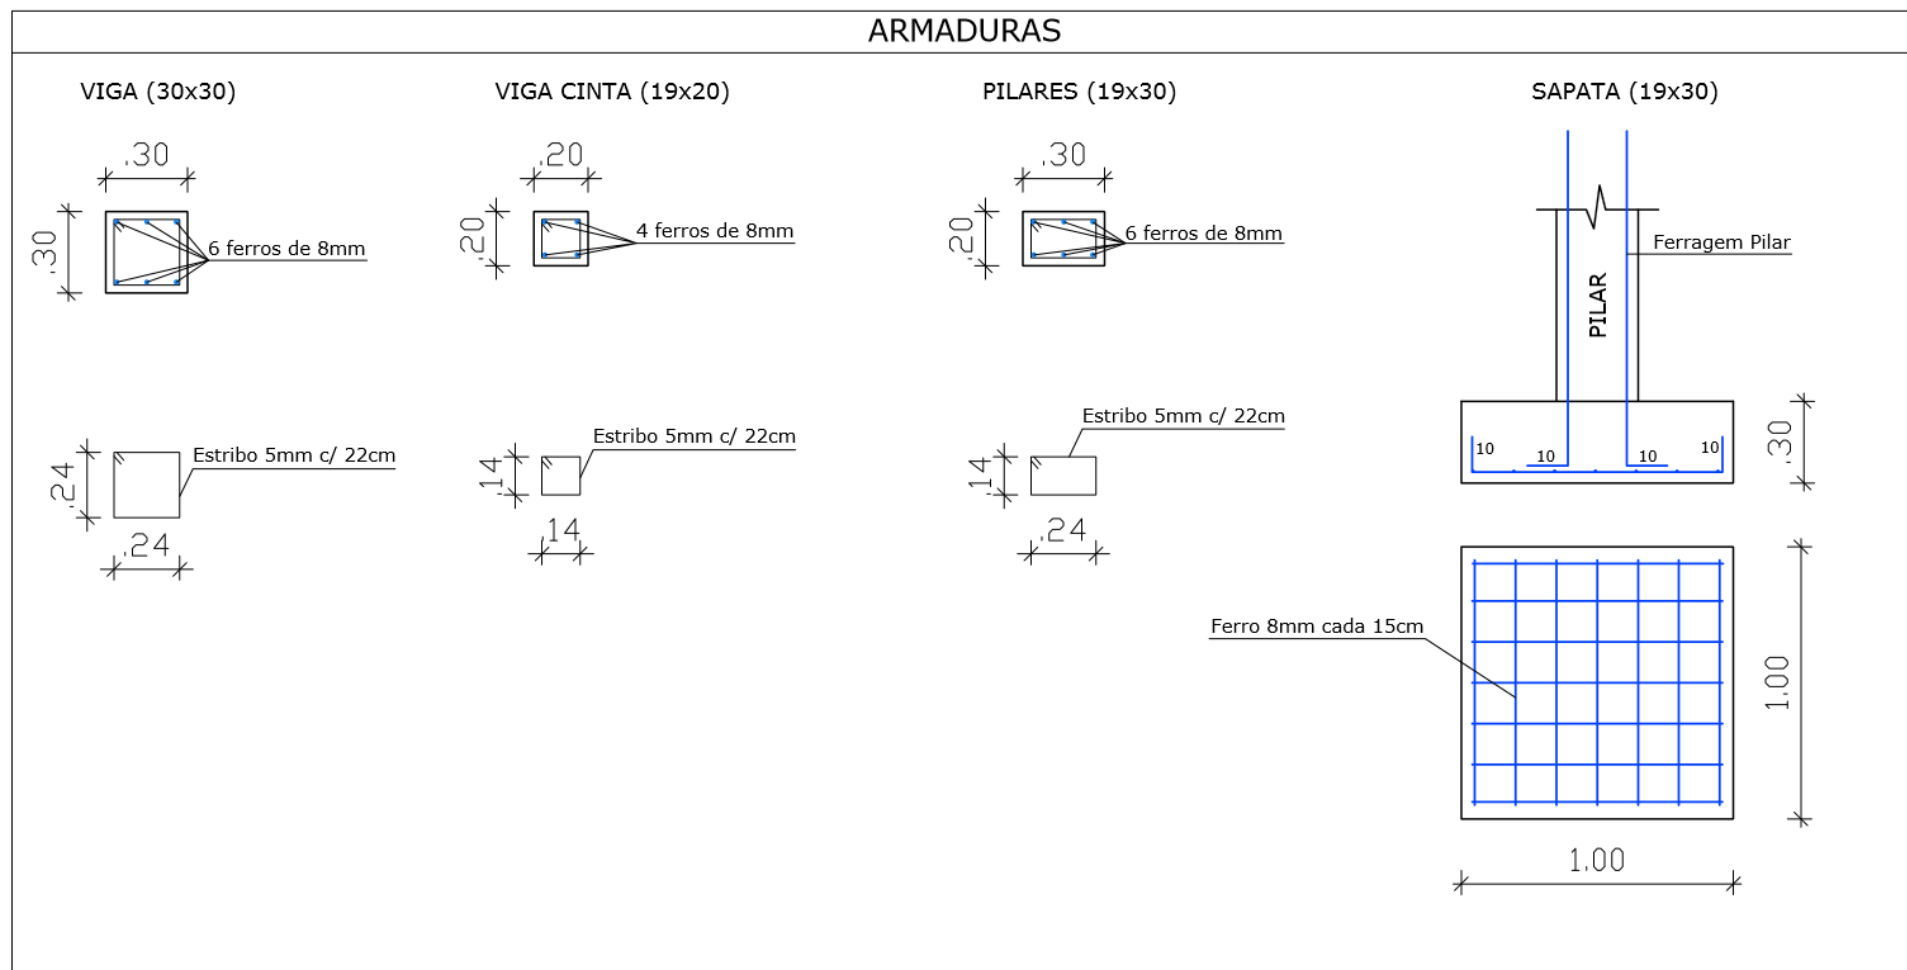

VISTA FRONTAL - SITUAÇÃO
Esc: 1/75

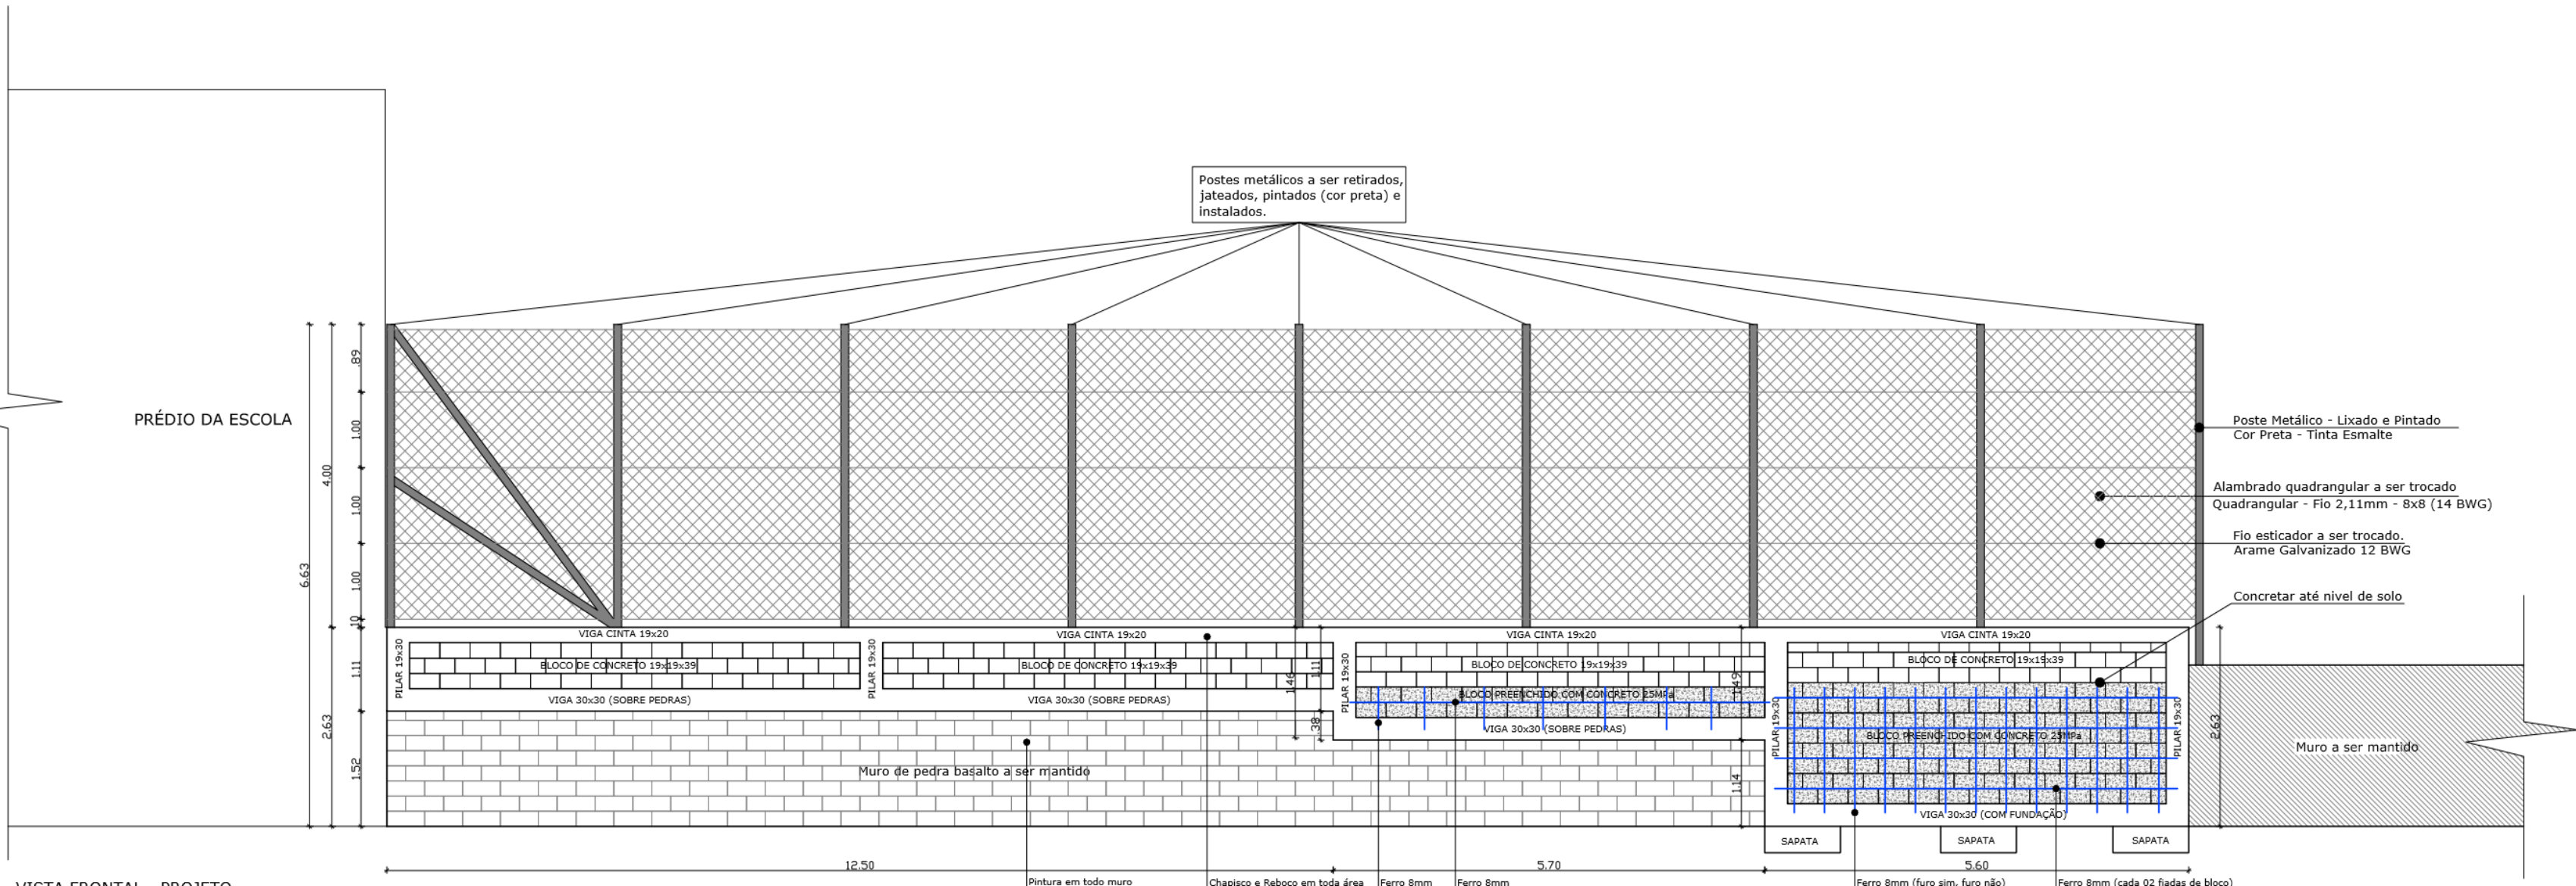

VISTA FRONTAL - PROJETO
Esc: 1/75

PREFEITURA MUNICIPAL DE VERANÓPOLIS
SECRETARIA DE INFRAESTRUTURA, URBANISMO E TRÂNSITO
ASSESSORIA TÉCNICA | ENGENHARIA | TOPOGRAFIA

EMPREENDIMENTO:
REFORMA EMEF FELIPE DOS SANTOS

ENDEREÇO:
Avenida Osvaldo Aranha, 686, Veranópolis, RS

TÍTULO:
**REFORMA/CONTENÇÃO
LOCALIZAÇÃO
DETALHE ESTRUTURA**

DATA:
Out/2023

ESCALA:
Indicada

PRANCHA:
Est-1/1

ARQUIVO:
M:\Infraestrutura\Engenharia\SECRETARIA DE EDUCAÇÃO\Escola Felipe dos Santos\Projetos 2023\Reforma

DESENHO:
Matheus Fochessatto

SECRETARIA RESPONSÁVEL:
Izabel Cristina Durli Menin
Secretária Municipal de Educação, Esportes, Lazer e Juventude

RESPONSÁVEL TÉCNICO:
Eng. Matheus Fochessatto
CREA-RS 228.895 | engenharia@veranopolis.rs.gov.br

Documento assinado digitalmente/eletronicamente. Confira as assinaturas no link: <https://veranopolis.flowdocs.com.br/public/assinaturas/D27D0C23140B4DE7A85EA1AA956E344>



MUNICÍPIO DE VERANÓPOLIS
RUA ALFREDO CHAVES, 366 - CNPJ 98.671.597/0001-09
VERANÓPOLIS/RS - CEP 95330-000
FONE (54) 3441 1477 - [HTTPS://WWW.VERANOPOLIS.RS.GOV.BR](https://www.veranopolis.rs.gov.br)

VERIFICAÇÃO DAS ASSINATURAS

Este documento foi assinado digitalmente/eletronicamente pelos seguintes signatários nas datas indicadas

✓ Assinante: IZABEL CRISTINA DURLI MENIN em 10/04/2024 11:03:44
CPF: 1.111.111-370-34
Unidade certificadora: MUNICÍPIO DE VERANÓPOLIS - ROOT