




	Comprimento	Largura	Área
RUA 7 DE SETEMBRO	87,00 m	12,00 m	1,044,00 m²
Av PRESIDENTE VARGAS	72,90 m	14,00 m	1,020,60 m²
RUA "A"	Vários	Vários	615,00 m²
ACESSO A ESCOLA ESTADUAL	Vários	Vários	1,370,00 m²
RUA DANIEL SPECHT	100,00 m	8,00 m	800,00 m²
			4,849,60 m²

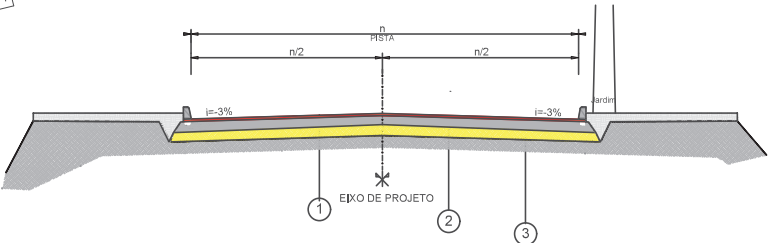

LEGENDA	
1	CONCRETO BETUMINOSO USINADO A QUENTE - CAPA = 3,0cm
2	BASE DE BRITA GRADUADA = 12,0cm
3	SUB-BASE DE MACADAME HIDRAULICO = 15,0cm

03 CORTE TRANSVERSAL
Seção tipo

02 PLANTA BAIXA
Rua Daniel Specht
Distrito de Xadrez



PREFEITURA MUNICIPAL
DE COQUEIROS DO SUL

Avenida Presidente Vargas
Coqueiros do Sul - RS
CEP: 99524-000

Fone: (54) 3615-2149
(54) 3626-4438

Obra: Pavimentação asfáltica

Projeto: PROJETO GEOMETRICO

Endereço: Ruas da Cidade

Coordenadas:

Mat. Terreno:

Proprietário: Valor Chapuis
Prefeito Municipal

Resp. Técnico: César Dobler Fink
Engº Civil na Especialidade
CREA RS1219420

Escala: 1:00

Área: 4,849,60 m²

Data: Abril / 2024

P
1/1