


### Legenda

Simbologia	Item
■	Lixeira
●	Poste de Energia (rede pública)
↙ ↘	Curvas de nível


REVISÃO	DESCRIÇÃO	DATA	SOLICITADO POR	EXECUTADO POR
IDENTIFICAÇÃO DO SERVIÇO PROJETO EXECUTIVO DE PAVIMENTAÇÃO URBANA - ESTRADA GERAL 14 COLÔNIAS				
	<p>Prefeitura Municipal de Lindolfo Collor, RS Avenida Capivara, nº 1314. Bairro: Centro. Lindolfo Collor, RS.</p>	<b>TIPO</b> EXECUTIVO	<b>CATEGORIA</b> PAVIMENTAÇÃO	<b>ESCALA</b> 1/500
ASSUNTO Planta baixa e detalhes				
	<b>RESPONSÁVEL TÉCNICO</b> Eng. Wiliam E. Weiler CREA RS 149.345	<b>PROPRIETÁRIO</b> Prefeito Gaspar Behne Município de Lindolfo Collor, RS	<b>DIMENSÕES</b> Extensão da via: 115m Largura da via: 7m	<b>ÁREA DE INTERVENÇÃO</b> 805,00 m <sup>2</sup>
				<b>DATA</b> Maio/2024
			<b>DIMENSÕES</b> Estrada Geral 14 Colônias	<b>MUNICÍPIO</b> Lindolfo Collor
				<b>ESTADO</b> RS

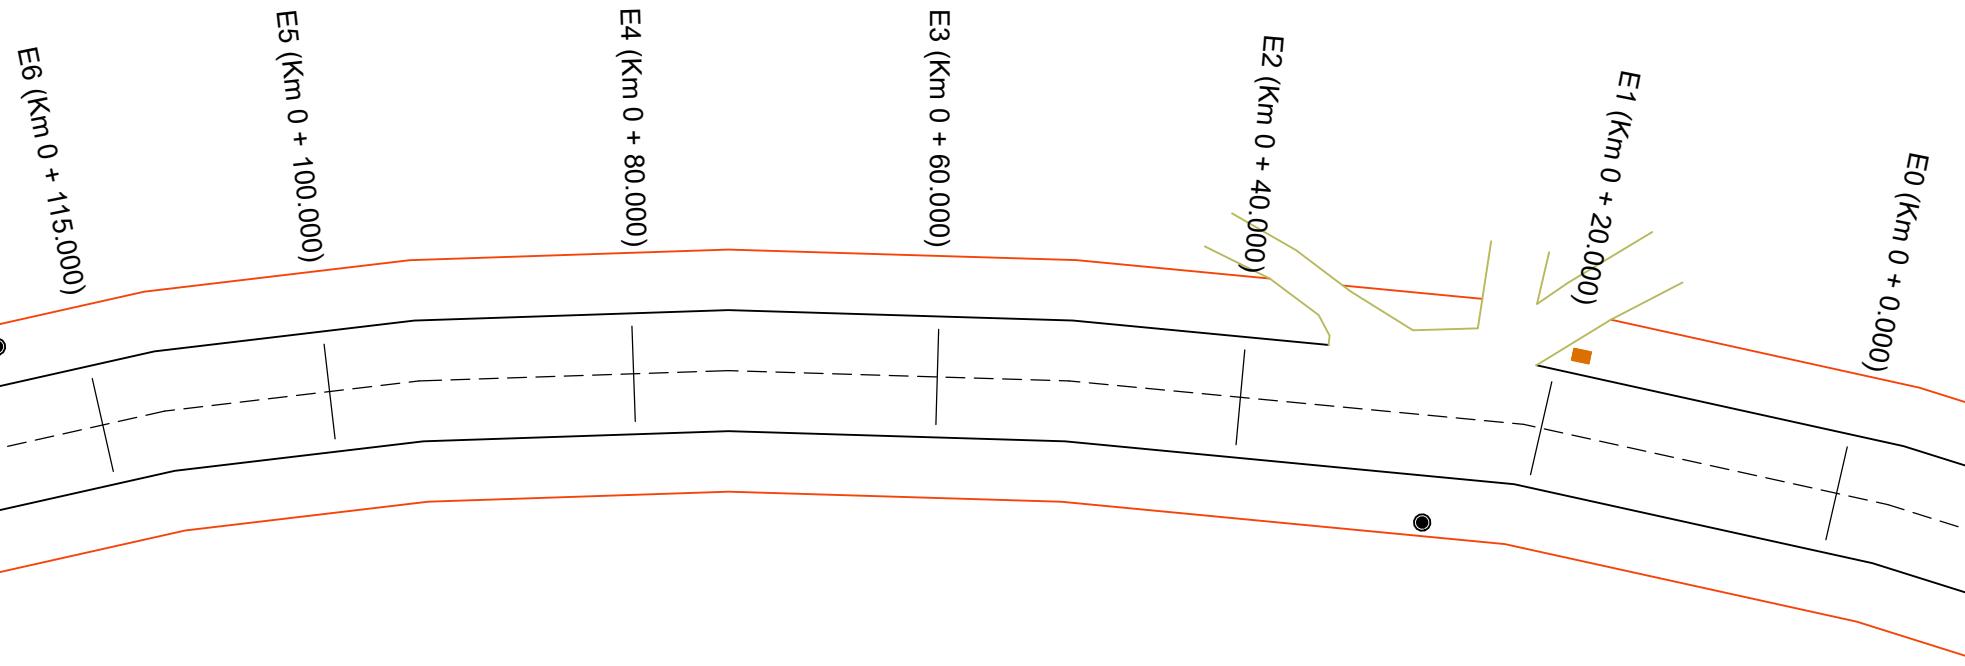


**Legenda**

Simbologia	Item
E0	Início do trecho a ser pavimentado
E6 + 115.000	Fim do trecho a ser pavimentado
— —	Eixo da via a ser pavimentada

REVISÃO	DESCRIÇÃO	DATA	SOLICITADO POR	EXECUTADO POR
IDENTIFICAÇÃO DO SERVIÇO PROJETO EXECUTIVO DE PAVIMENTAÇÃO URBANA - ESTRADA GERAL 14 COLÔNIAS				
	<div style="text-align: center;"> </div>		TIPO EXECUTIVO	CATEGORIA PAVIMENTAÇÃO ESCALA 1/500
ASSUNTO Planta baixa e detalhes PRANCHA GEO-01				
	PREFEITURA MUNICIPAL DE LINDOLFO COLLOR, RS	DIMENSÕES Extensão da via: 115m Largura da via: 7m	ÁREA DE INTERVENÇÃO 805,00 m <sup>2</sup>	DATA Maio/2024
RESPONSÁVEL TÉCNICO	PROPRIETÁRIO			
Eng. Wiliam E. Weiler CREA RS 149.345	Prefeito Gaspar Behne Município de Lindolfo Collor, RS	DIMENSÕES Estrada Geral 14 Colônias	MUNICÍPIO Lindolfo Collor	ESTADO RS

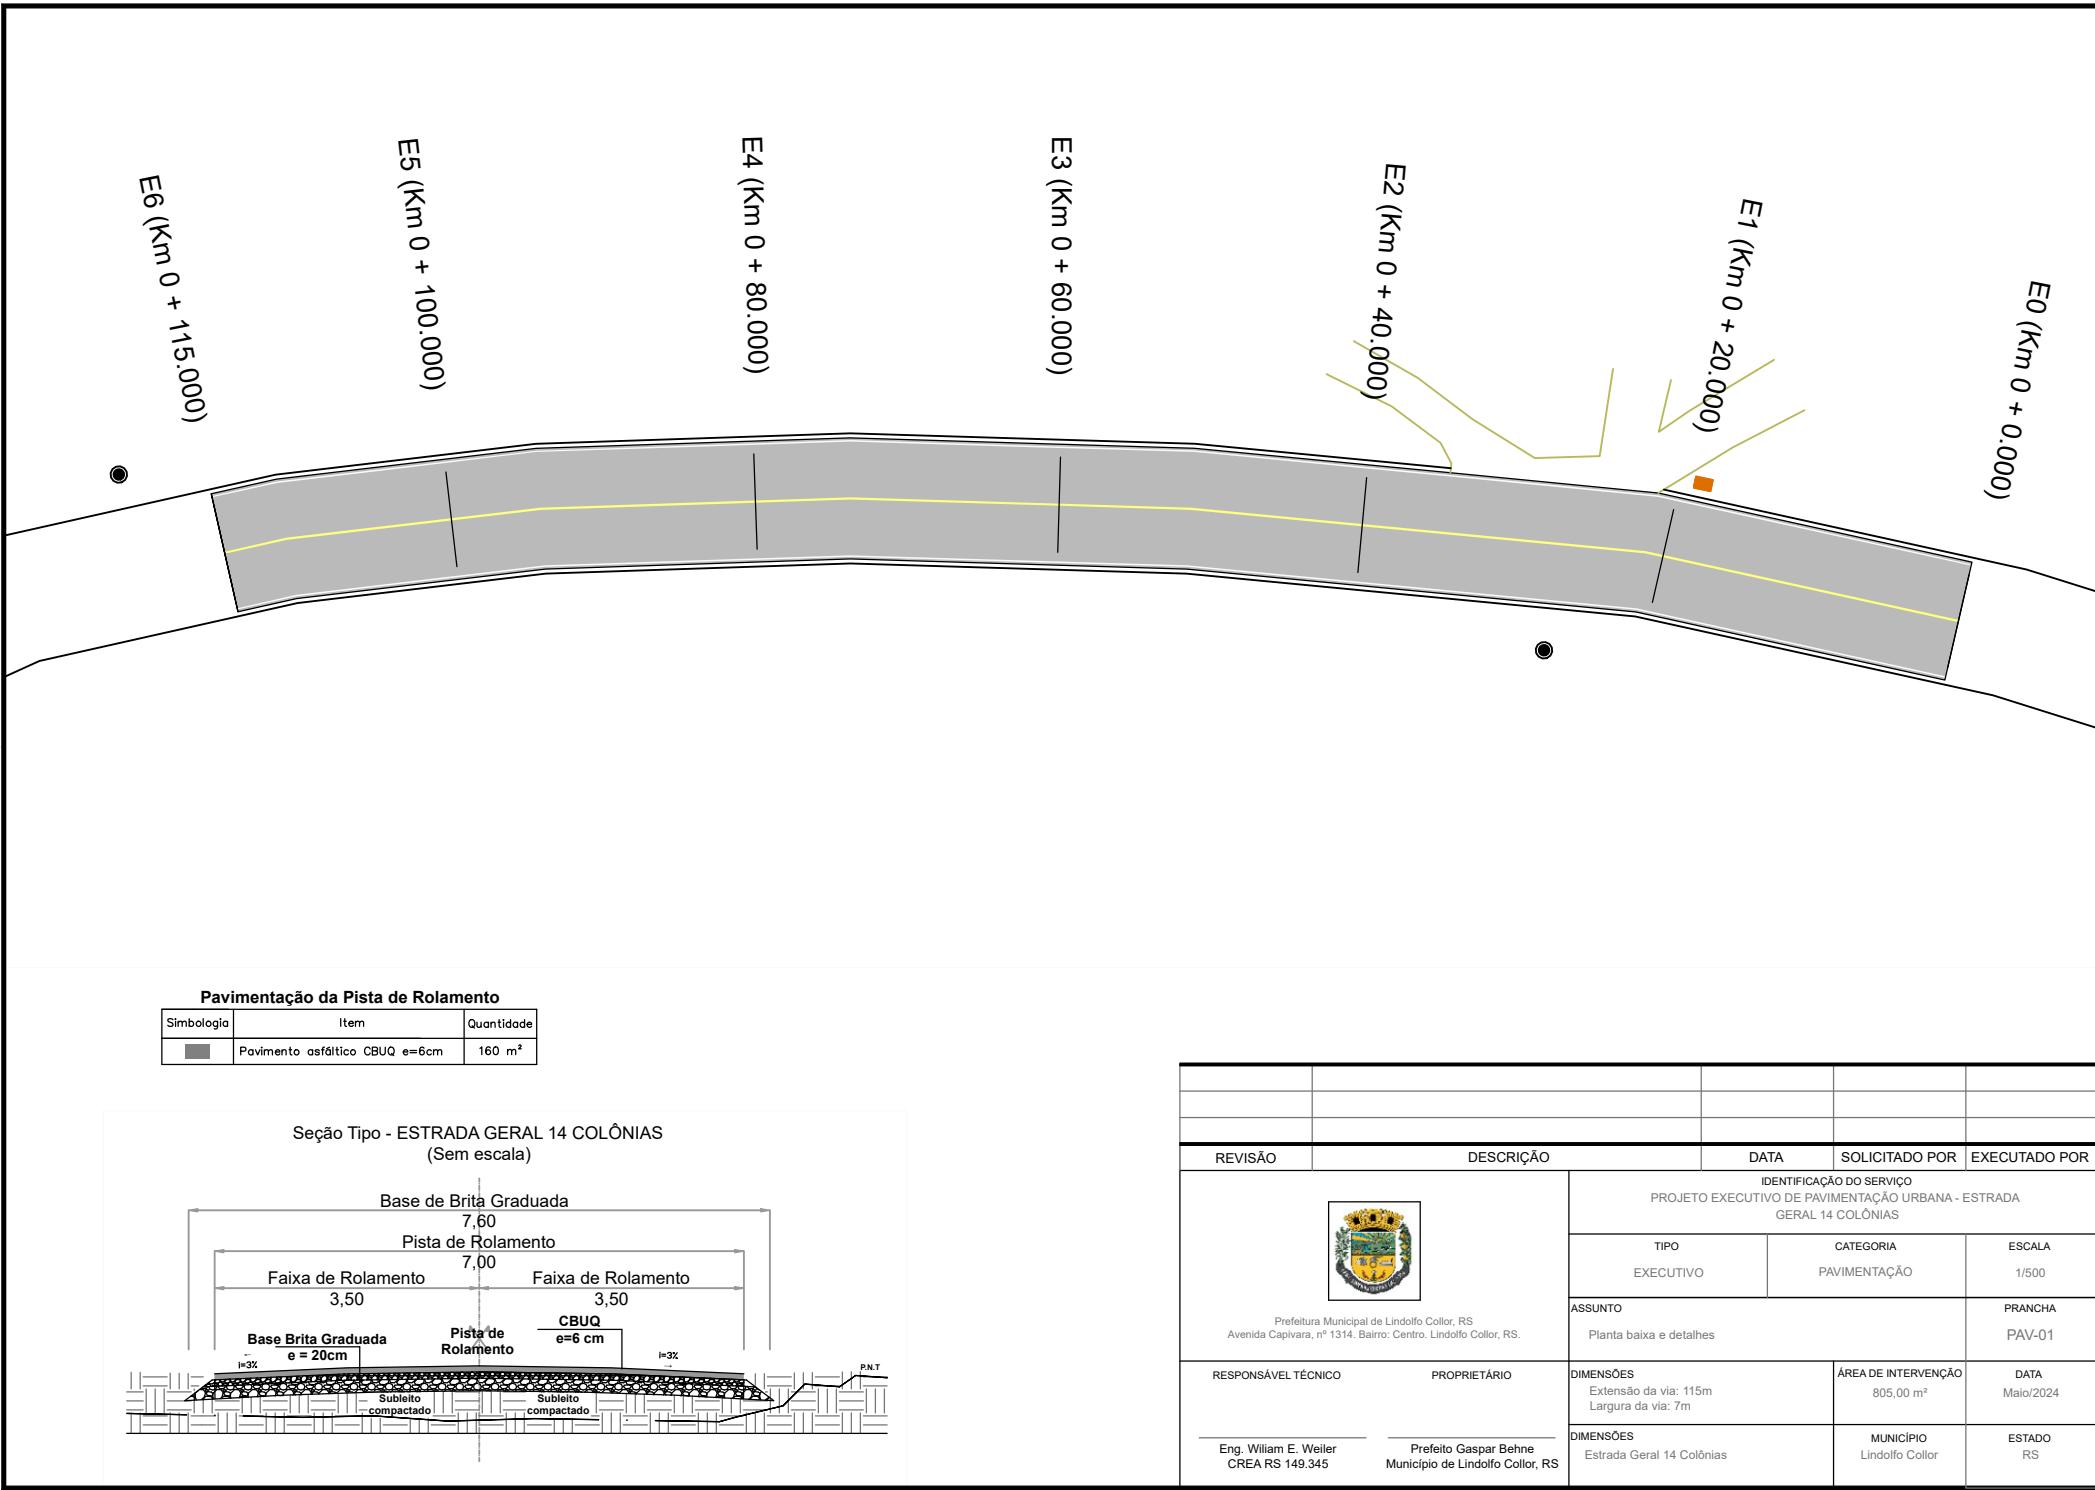

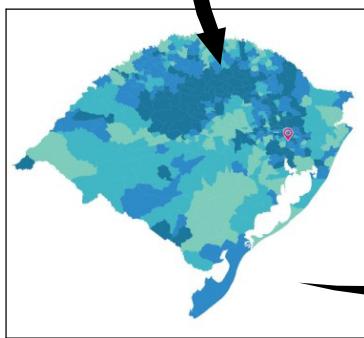


#### LEGENDA:

— LOCAL DE EXECUÇÃO DO EMPREENDIMENTO

#### FONTES:

- MAPA DO BRASIL: DNIT
- MAPA DO RS: IBGE
- IMAGEM DO EMPREENDIMENTO: GOOGLE EARTH. COORDENADAS DE CARÁTER INDICATIVO.


REVISÃO	DESCRIÇÃO	DATA	SOLICITADO POR	EXECUTADO POR
	IDENTIFICAÇÃO DO SERVIÇO PROJETO EXECUTIVO DE PAVIMENTAÇÃO URBANA - CABECEIRA DA PONTE SOBRE O RIO CADEIA			
	TIPO EXECUTIVO	CATEGORIA PAVIMENTAÇÃO	ESCALA S/E	
	ASSUNTO Planta baixa e detalhes			PRANCHAS LOC-01
	RESPONSÁVEL TÉCNICO Eng. Wiliam E. Weiler CREA RS 149.345	PROPRIETÁRIO Prefeito Gaspar Behne Município de Lindolfo Collor, RS	DIMENSÕES Extensão da via: 20m	ÁREA DE INTERVENÇÃO 160,00 m <sup>2</sup>
			DIMENSÕES Cabeceira da Ponte sobre o Rio Cadeia	DATA Maio/2024
				MUNICÍPIO Lindolfo Collor
				ESTADO RS

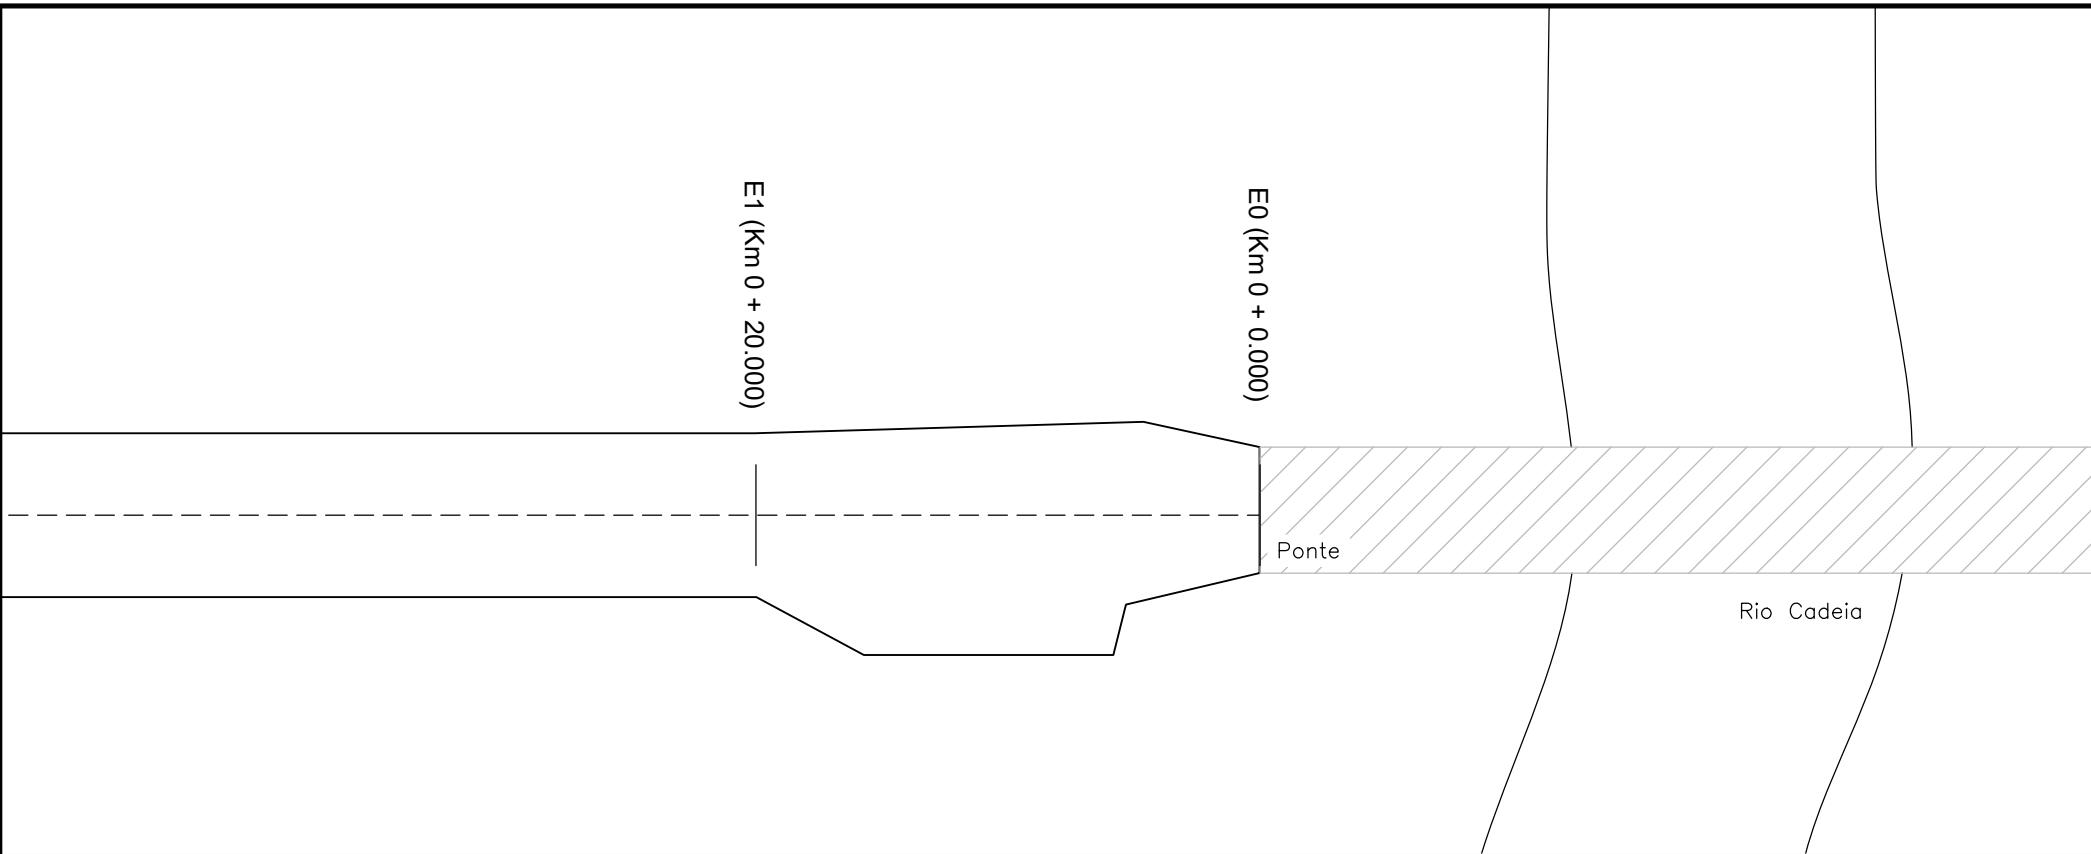

## Legenda

Simbologia	Item
E0	Ínicio do trecho a ser pavimentado
E1 + 20.000	Fim do trecho a ser pavimentado
— — —	Eixo da via a ser pavimentada


REVISÃO	DESCRÍÇÃO	DATA	SOLICITADO POR	EXECUTADO POR
 Prefeitura Municipal de Lindolfo Collor, RS Avenida Capivara, nº 1314. Bairro: Centro. Lindolfo Collor, RS.	IDENTIFICAÇÃO DO SERVIÇO			
	TIPO	CATEGORIA	ESCALA	
	EXECUTIVO	PAVIMENTAÇÃO	1/300	
ASSUNTO			PRANCHA	
	Planta baixa e detalhes		GEO-01	
RESPONSÁVEL TÉCNICO	PROPRIETÁRIO	DIMENSÕES	ÁREA DE INTERVENÇÃO	DATA
Eng. Wiliam E. Weiler CREA RS 149.345	Prefeito Gaspar Behne Município de Lindolfo Collor, RS	Extensão da via: 20m	160,00 m <sup>2</sup>	Mai/2024
		DIMENSÕES	MUNICÍPIO	ESTADO
		Cabeceira da Ponte sobre o Rio Cadeia	Lindolfo Collor	RS

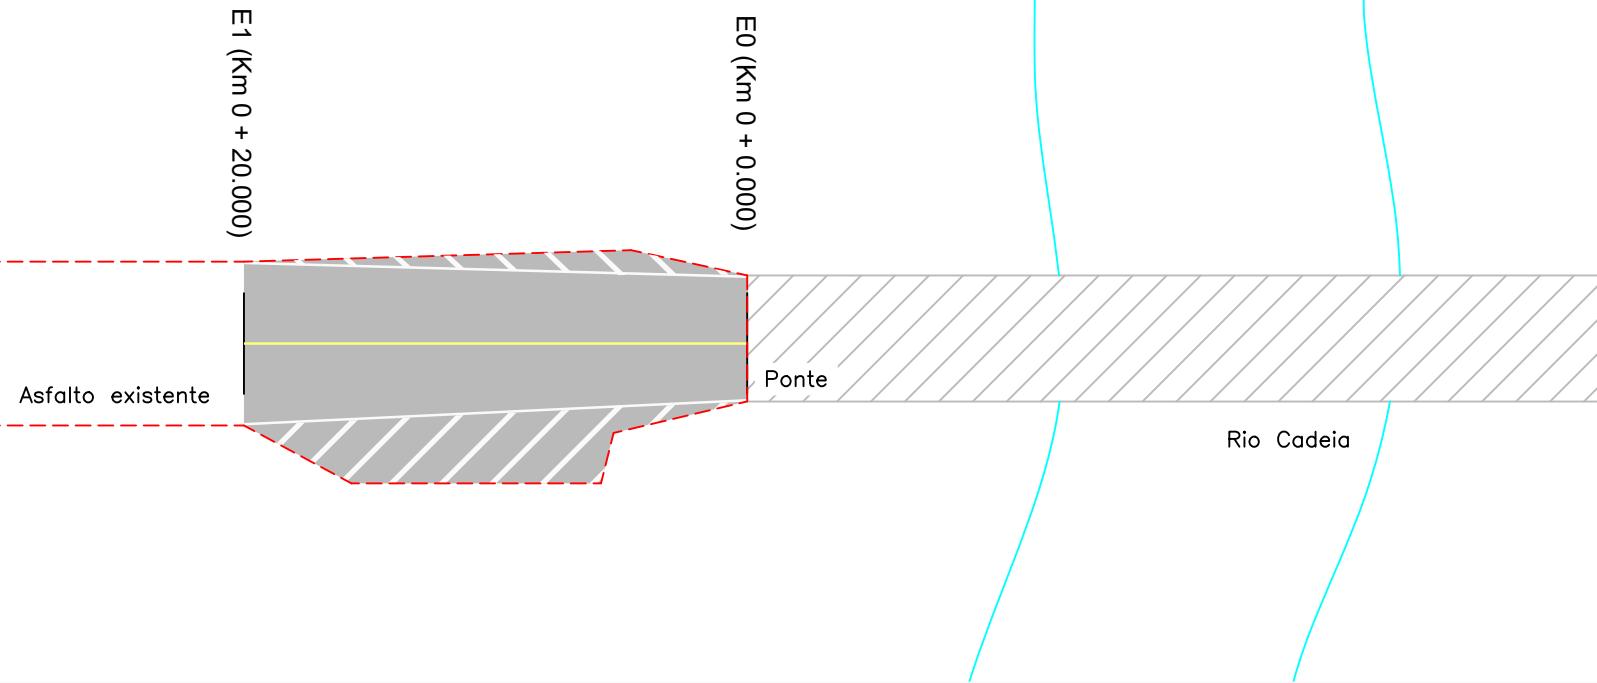


#### Pavimentação da Pista de Rolamento

Simbologia	Item	Quantidade
[Grey Box]	Pavimento asfáltico CBUQ e=6cm	160 m <sup>2</sup>

#### Seção Tipo - CABECEIRA DA PONTE (Sem escala)

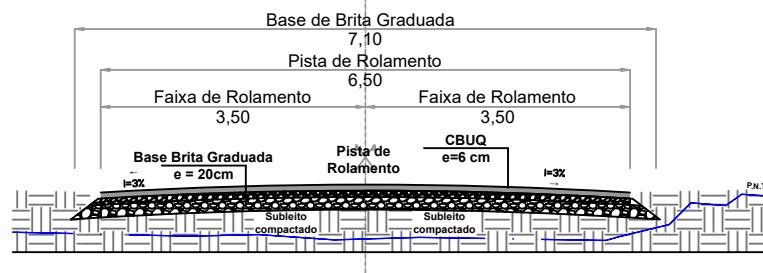

REVISÃO	DESCRIÇÃO	DATA	SOLICITADO POR	EXECUTADO POR
	IDENTIFICAÇÃO DO SERVIÇO PROJETO EXECUTIVO DE PAVIMENTAÇÃO URBANA - CABECEIRA DA PONTE SOBRE O RIO CADEIA			
			TIPO EXECUTIVO	CATEGORIA PAVIMENTAÇÃO ESCALA 1/300
	Prefeitura Municipal de Lindolfo Collor, RS Avenida Capivara, nº 1314. Bairro: Centro. Lindolfo Collor, RS.		ASSUNTO Planta baixa e detalhes	PRANCHAS PAV-01
RESPONSÁVEL TÉCNICO	PROPRIETÁRIO	DIMENSÕES Extensão da via: 20m	ÁREA DE INTERVENÇÃO 160,00 m <sup>2</sup>	DATA Maio/2024
Eng. Willian E. Weiler CREA RS 149.345	Prefeito Gaspar Behne Município de Lindolfo Collor, RS	DIMENSÕES Cabeceira da Ponte sobre o Rio Cadeia	MUNICÍPIO Lindolfo Collor	ESTADO RS

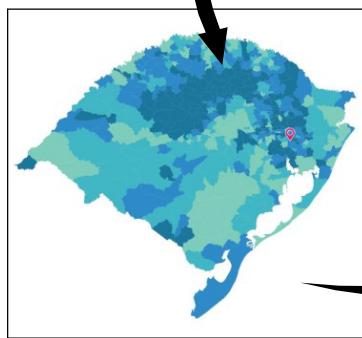

#### LEGENDA:

— LOCAL DE EXECUÇÃO DO EMPREENDIMENTO

#### FONTES:

- MAPA DO BRASIL: DNIT
- MAPA DO RS: IBGE
- IMAGEM DO EMPREENDIMENTO: GOOGLE EARTH. COORDENADAS DE CARÁTER INDICATIVO.

REVISÃO	DESCRIÇÃO	DATA	SOLICITADO POR	EXECUTADO POR
	IDENTIFICAÇÃO DO SERVIÇO PROJETO EXECUTIVO DE PAVIMENTAÇÃO URBANA - ESTRADA GERAL 14 COLÔNIAS			
	TIPO EXECUTIVO	CATEGORIA PAVIMENTAÇÃO	ESCALA S/E	
	ASSUNTO Planta baixa e detalhes		PRANCHAS	LOC-01
	RESPONSÁVEL TÉCNICO Eng. Wiliam E. Weiler CREA RS 149.345	PROPRIETÁRIO Prefeito Gaspar Behne Município de Lindolfo Collor, RS	DIMENSÕES Extensão da via: 115m Largura da via: 7m	DATA Maio/2024
			DIMENSÕES Estrada Geral 14 Colônias	MUNICÍPIO Lindolfo Collor
				ESTADO RS