


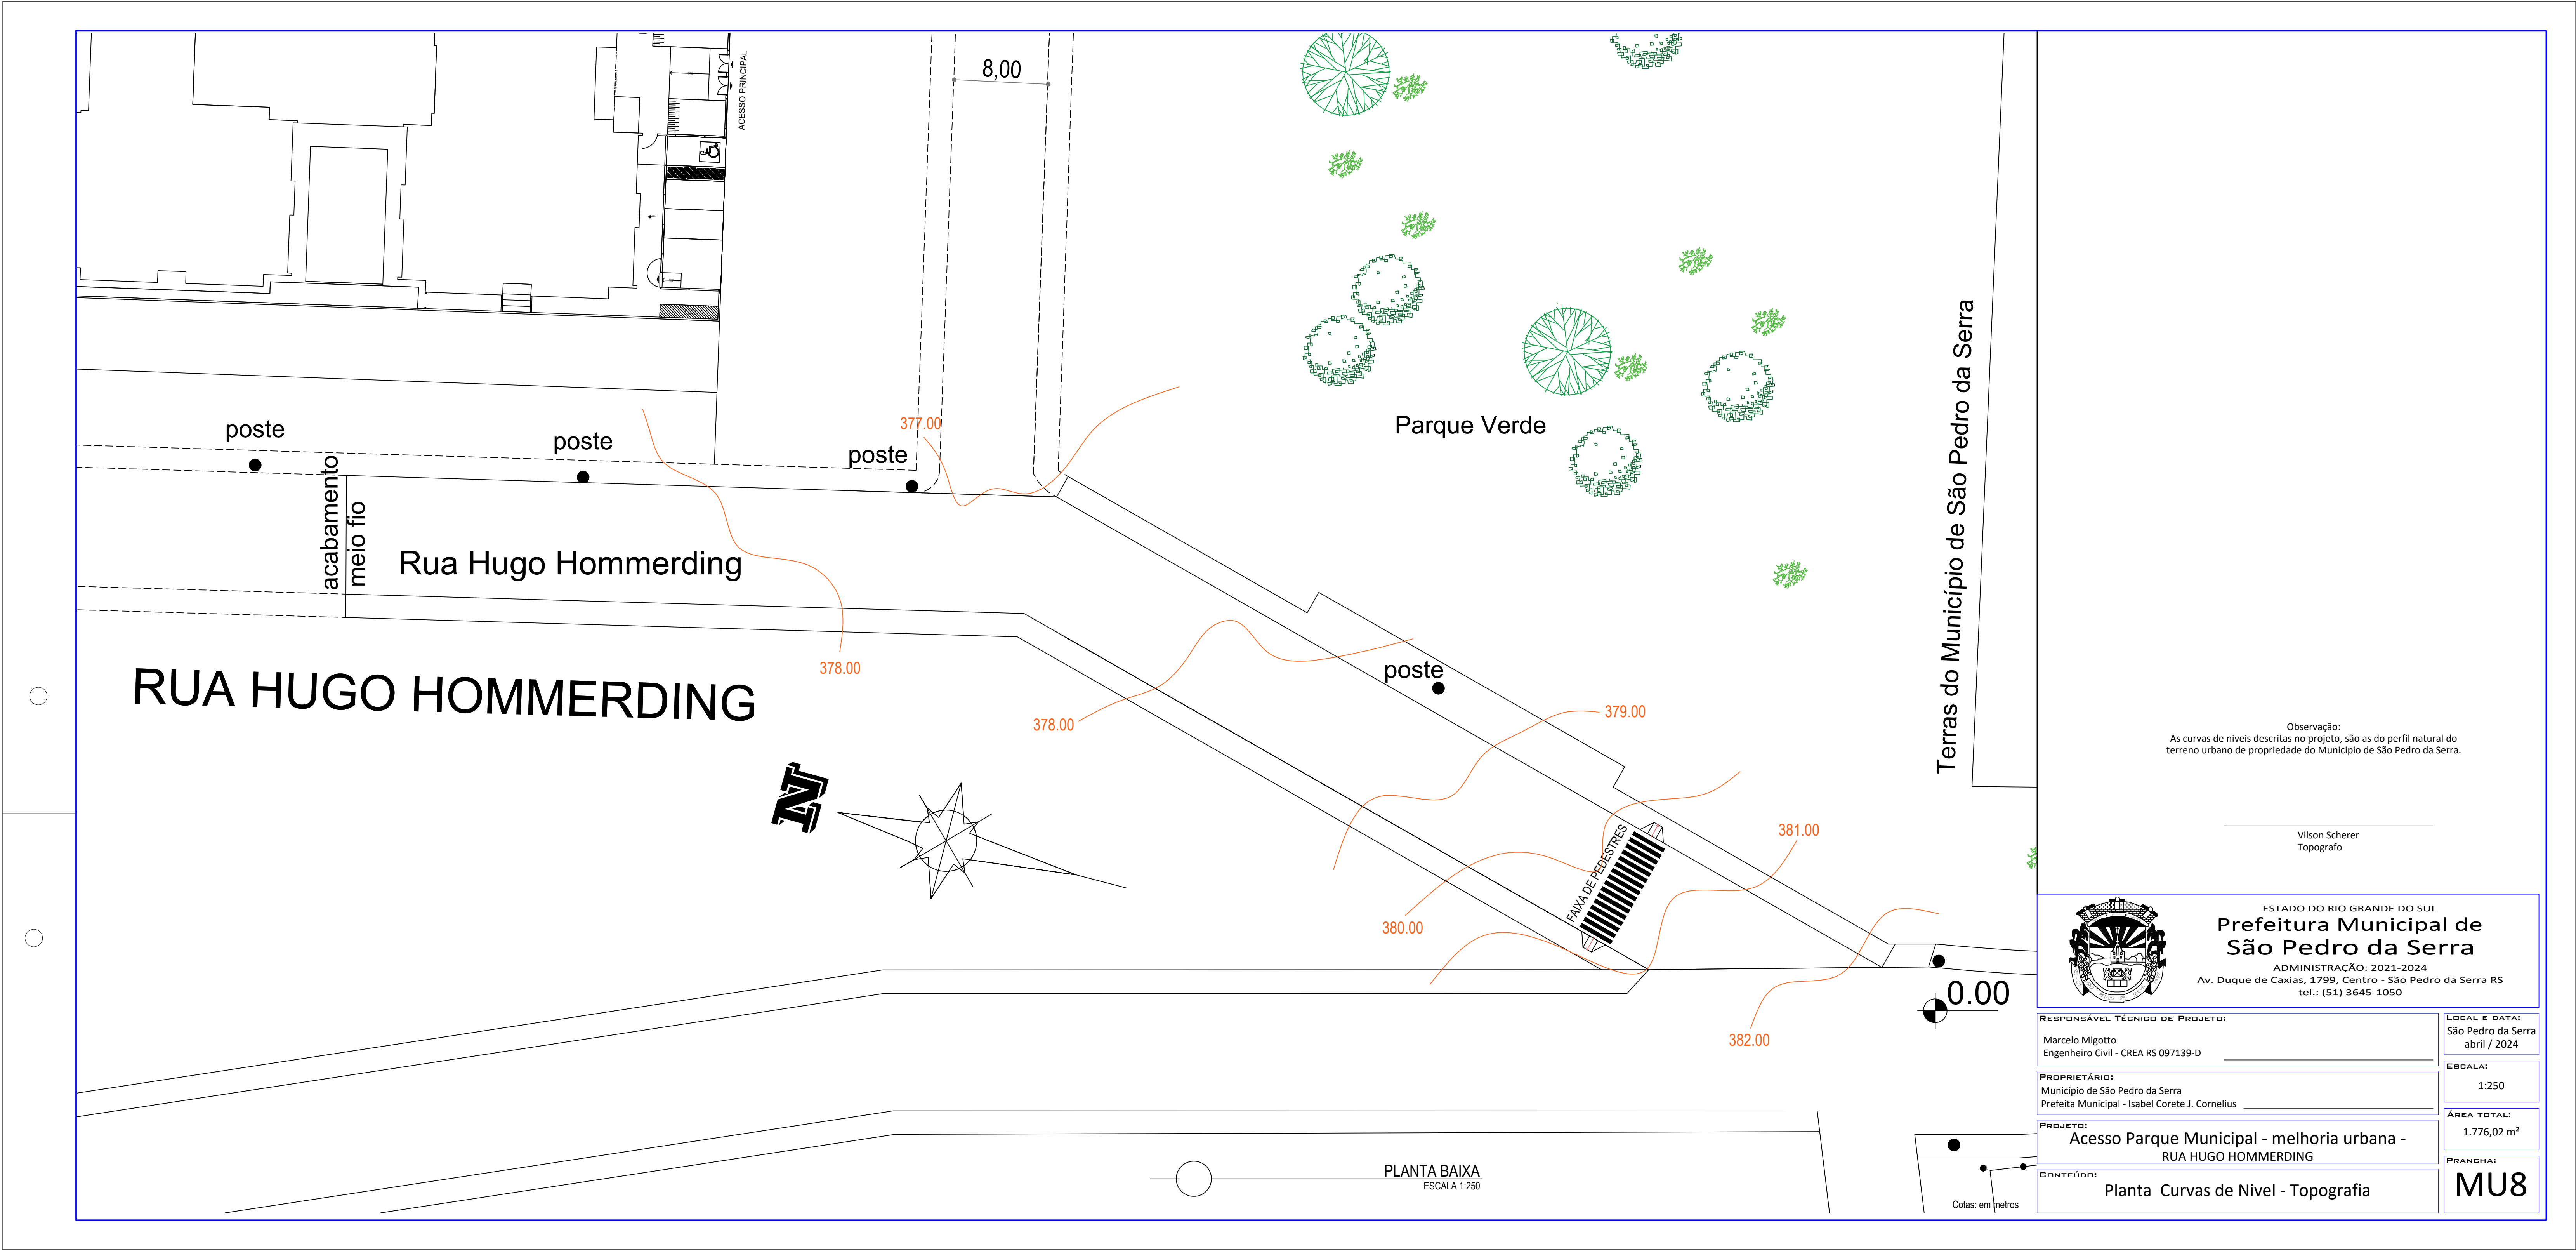

Observação:
As curvas de níveis descritas no projeto, são as do perfil natural do terreno urbano de propriedade do Município de São Pedro da Serra.

Vilson Scherer
Topógrafo



ESTADO DO RIO GRANDE DO SUL
**Prefeitura Municipal de
São Pedro da Serra**

ADMINISTRAÇÃO: 2021-2024
Av. Duque de Caxias, 1799, Centro - São Pedro da Serra RS
tel.: (51) 3645-1050

RESPONSÁVEL TÉCNICO DE PROJETO:

Marcelo Migotto
Engenheiro Civil - CREA RS 097139-D

PROPRIETÁRIO:

Município de São Pedro da Serra
Prefeito Municipal - Isabel Corete J. Cornelius

PROJETO:

Acesso Parque Municipal - melhoria urbana -
RUA HUGO HOMMERDING

CONTEÚDO:

Planta Curvas de Nivel - Topografia

LOCAL E DATA:

São Pedro da Serra
abril / 2024

ESCALA:

1:250



ÁREA TOTAL:

1.776,02 m²

PRANCHETA:

MU8

SEÇÃO TIPO - RUA HUGO HOMMERDING

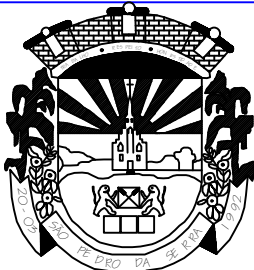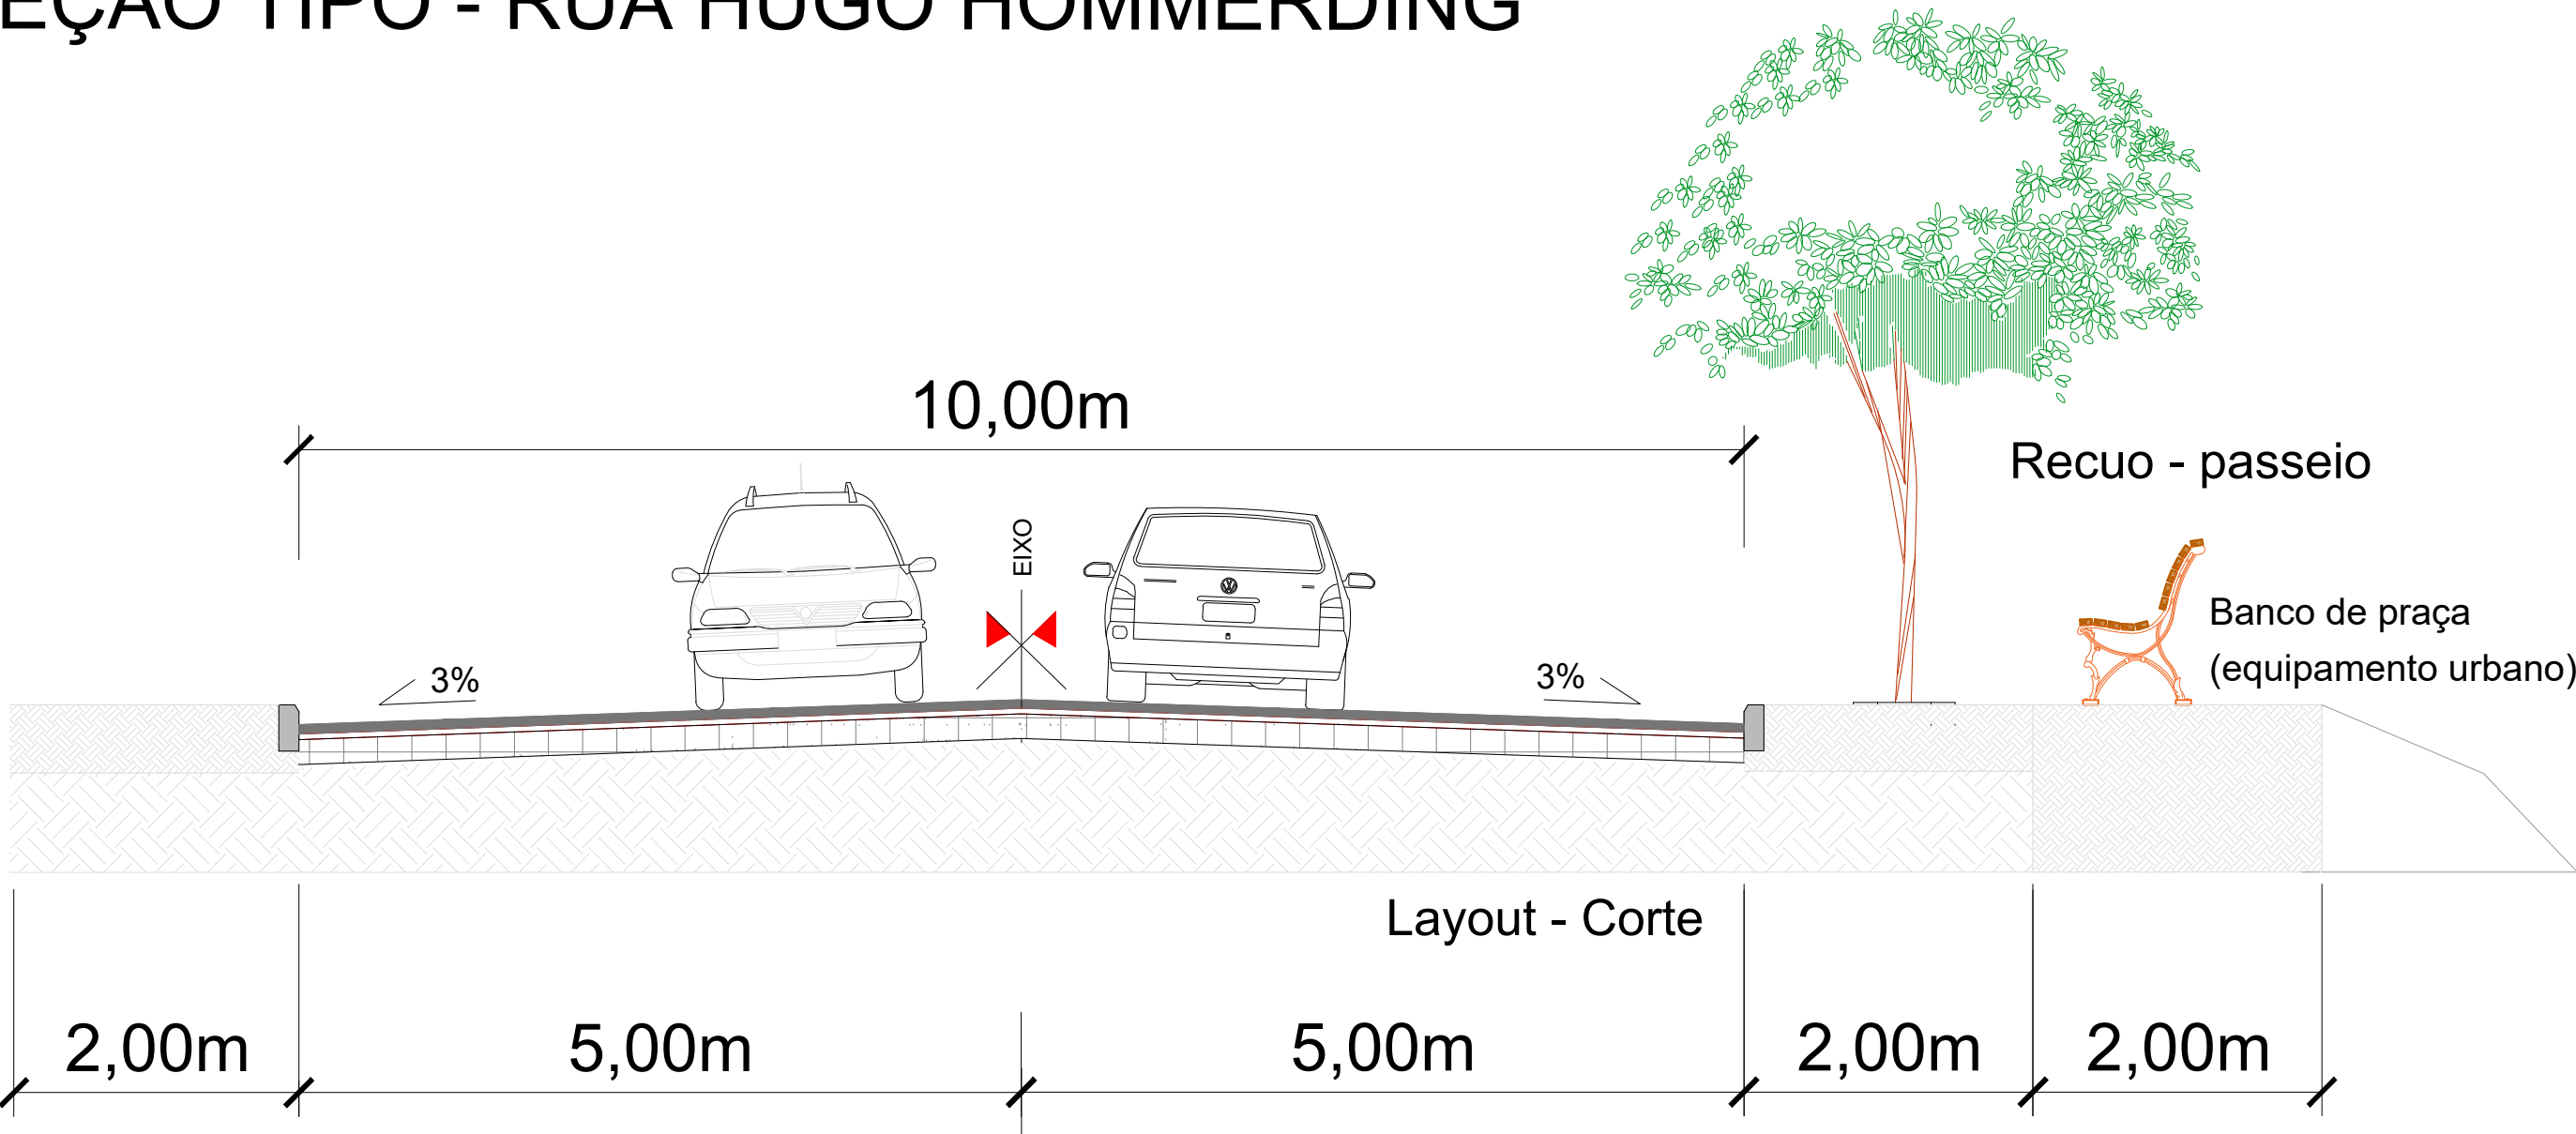

Município de
São Pedro da Serra - RS

ADMINISTRAÇÃO: 2021-2024

Av. Duque de Caxias, 1799, Centro - São Pedro da Serra RS
tel.: (51) 3645-1050

RESPONSÁVEL TÉCNICO:
Marcelo Migotto
Engenheiro Civil - CREA RS 97.139 - D

PROPRIETÁRIO:
Município de São Pedro da Serra
Isabel Corete Joner Cornelius - Prefeita

PROJETO:
MELHORIA DE VIA URBANA
RUA HUGO HOMMERDING - São Pedro da Serra - RS


CONTEÚDO:
Planta de Corte e Detalhe Layout

LOCAL E DATA:
São Pedro da Serra
Fevereiro/ 2024

ESCALA:
sem escala

ÁREA TOTAL:
1.776,02 m²

PRANCHA:
MU4



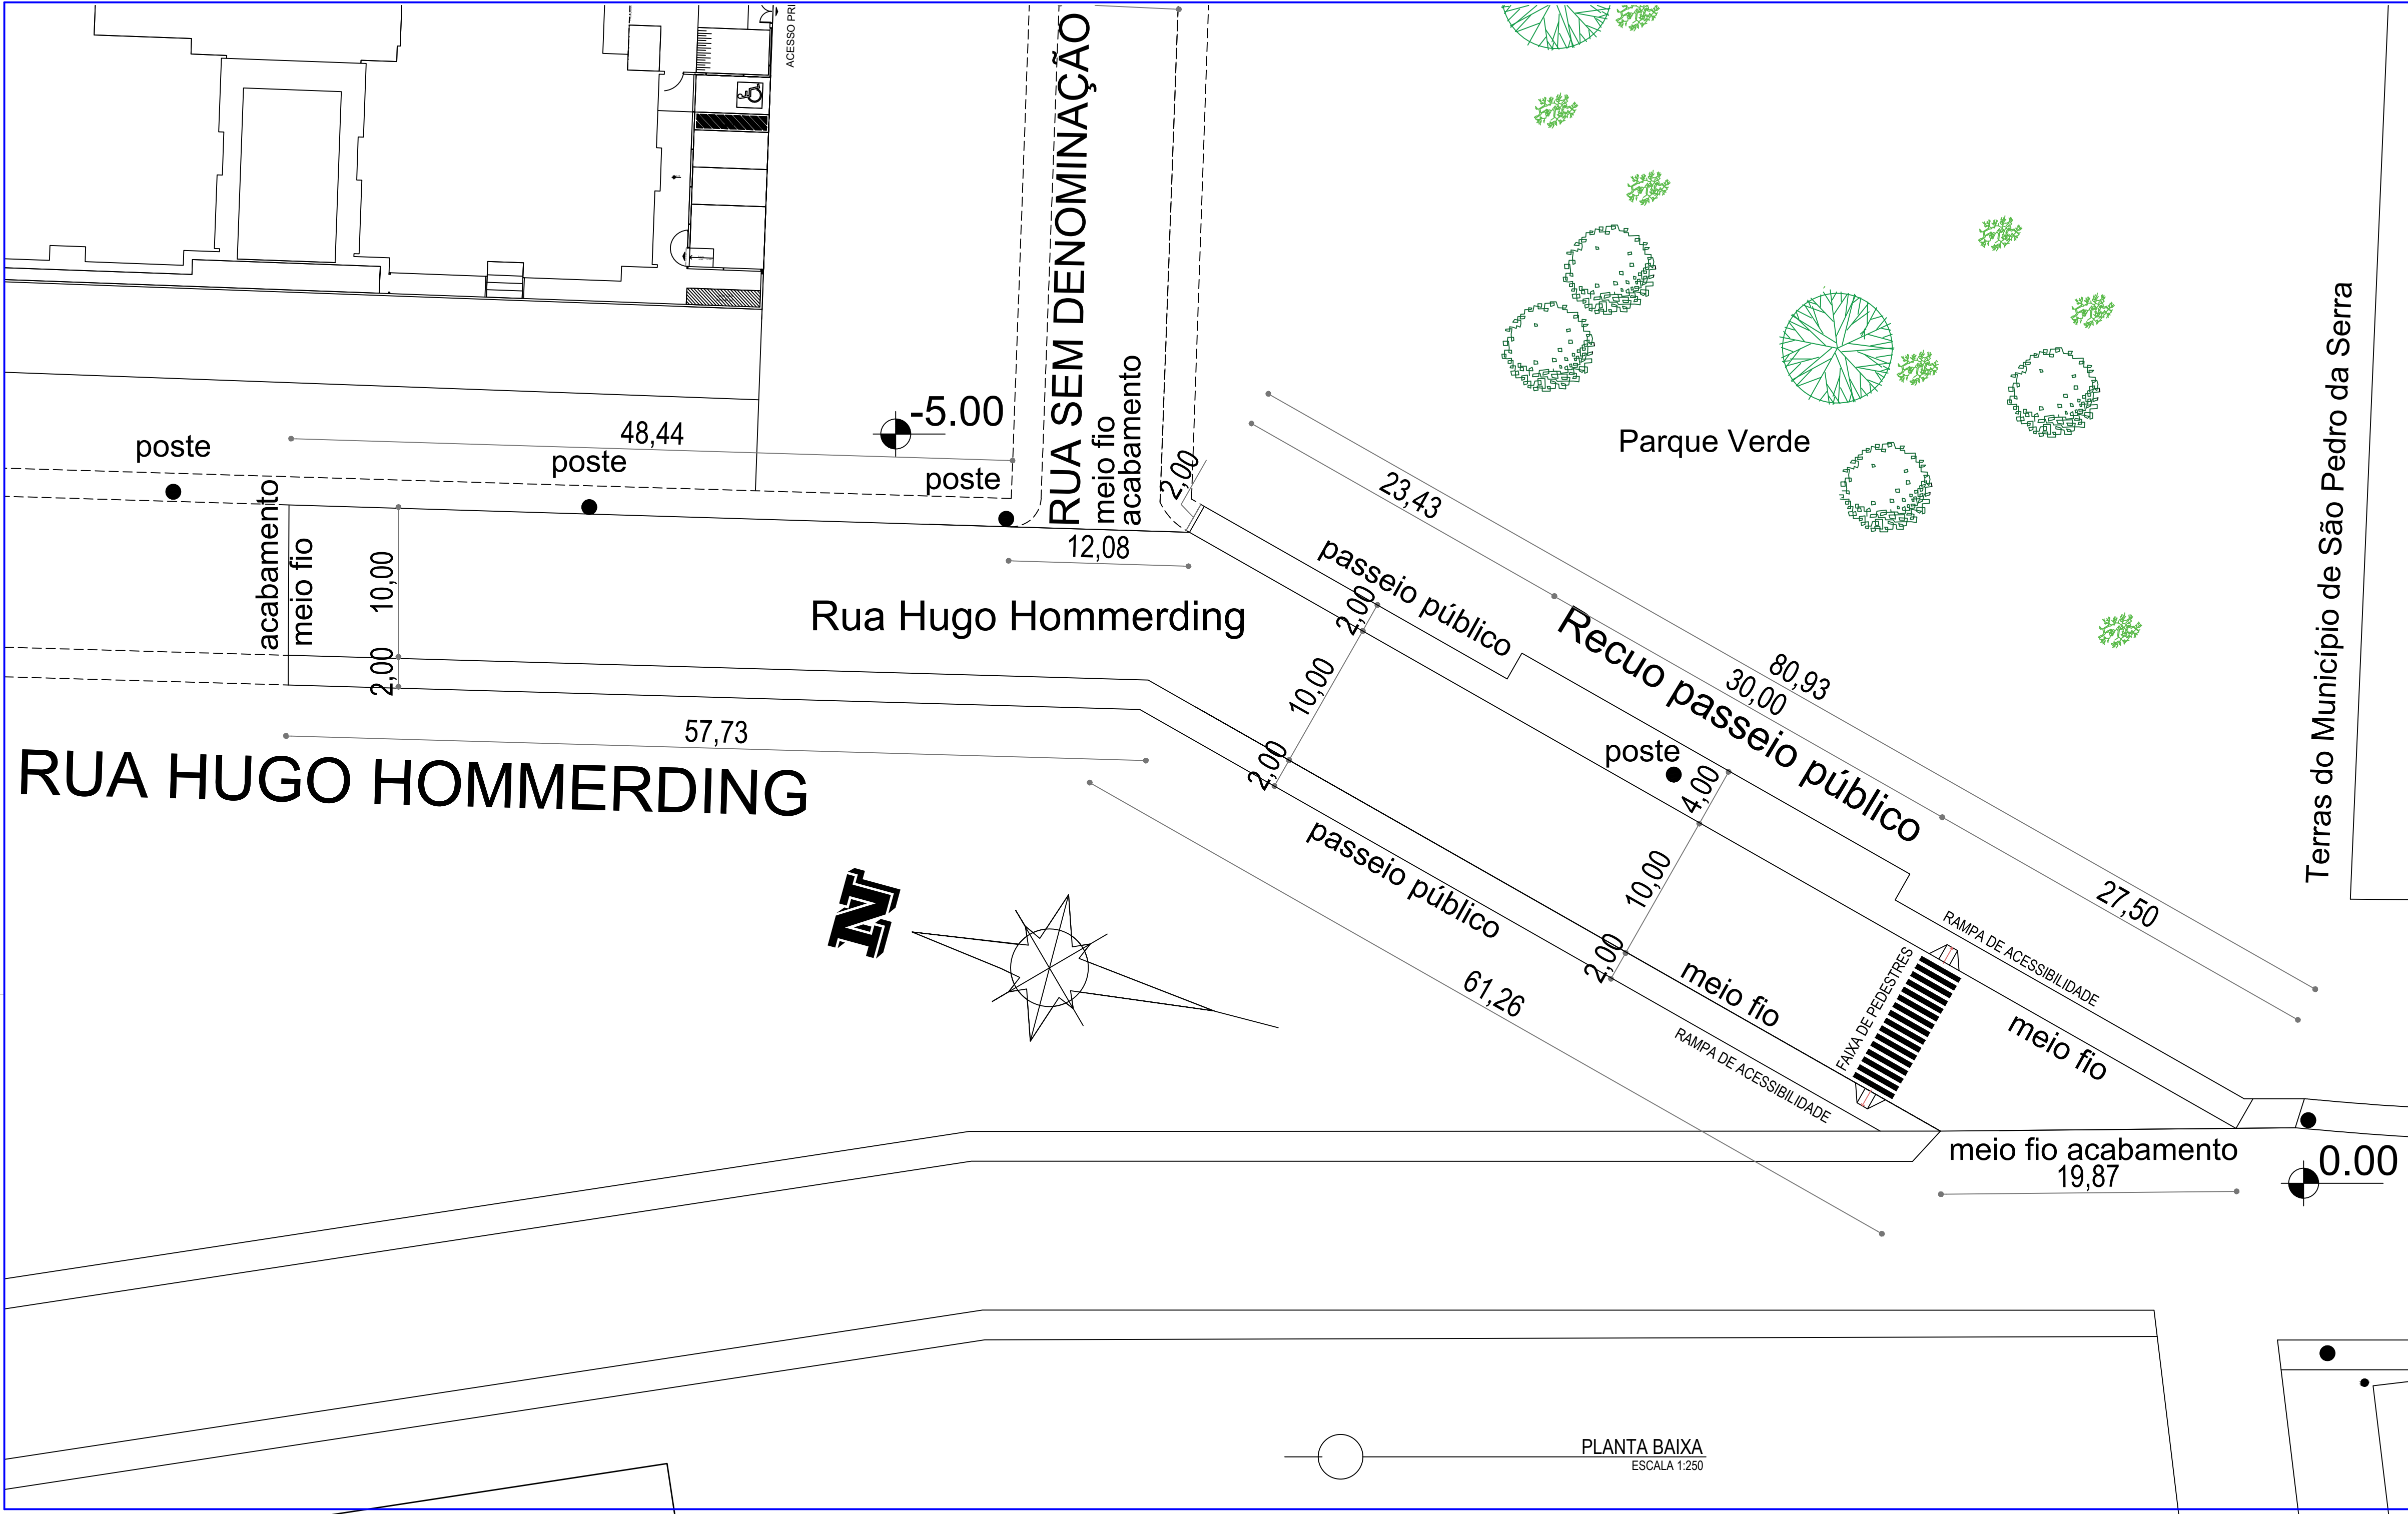


ESTADO DO RIO GRANDE DO SUL
Prefeitura Municipal de São Pedro da Serra
ADMINISTRAÇÃO: 2021-2024
Av. Duque de Caxias, 1799, Centro - São Pedro da Serra RS
tel.: (51) 3645-1050

RESPONSÁVEL TÉCNICO DE PROJETO:	
Marcelo Migotto Engenheiro Civil - CREA RS 097139-D	
PROPRIETÁRIO:	
Município de São Pedro da Serra Prefeita Municipal - Isabel Corete J. Cornelius	
PROJETO:	
Acesso Parque Municipal - melhoria urbana - RUA HUGO HOMMERDING	
CONTEÚDO:	
Planta Baixa- Melhoria Urbana	

LOCAL E DATA:	
São Pedro da Serra Janeiro / 2024	
ESCALA:	
1:250	
ÁREA TOTAL:	
1.776,02 m²	
PRANCHAS:	
MU2	

PLANTA BAIXA
ESCALA 1:250

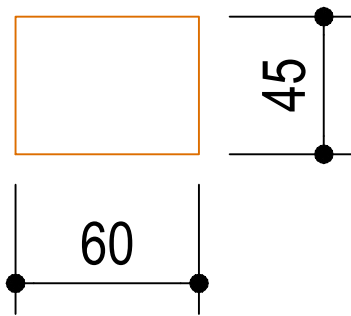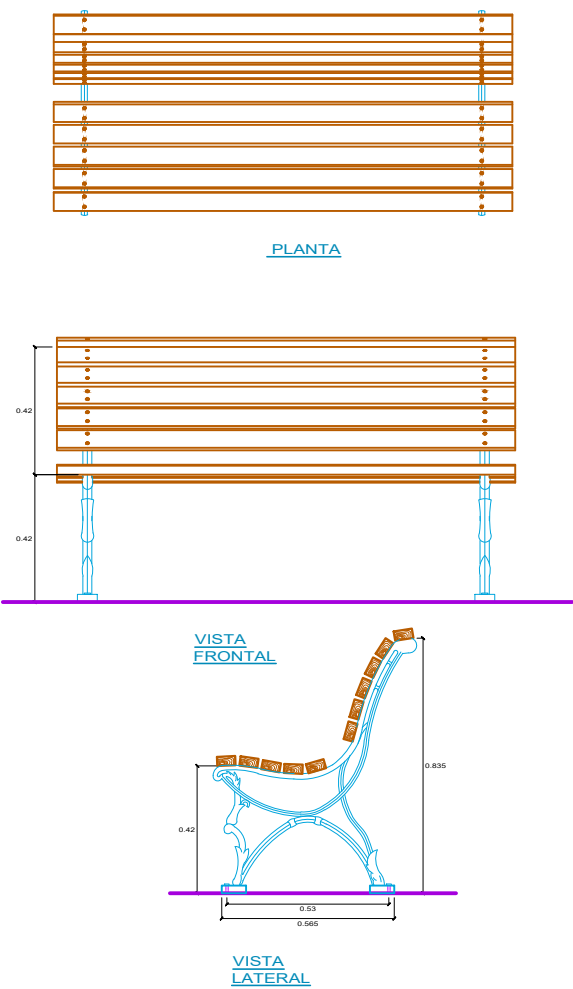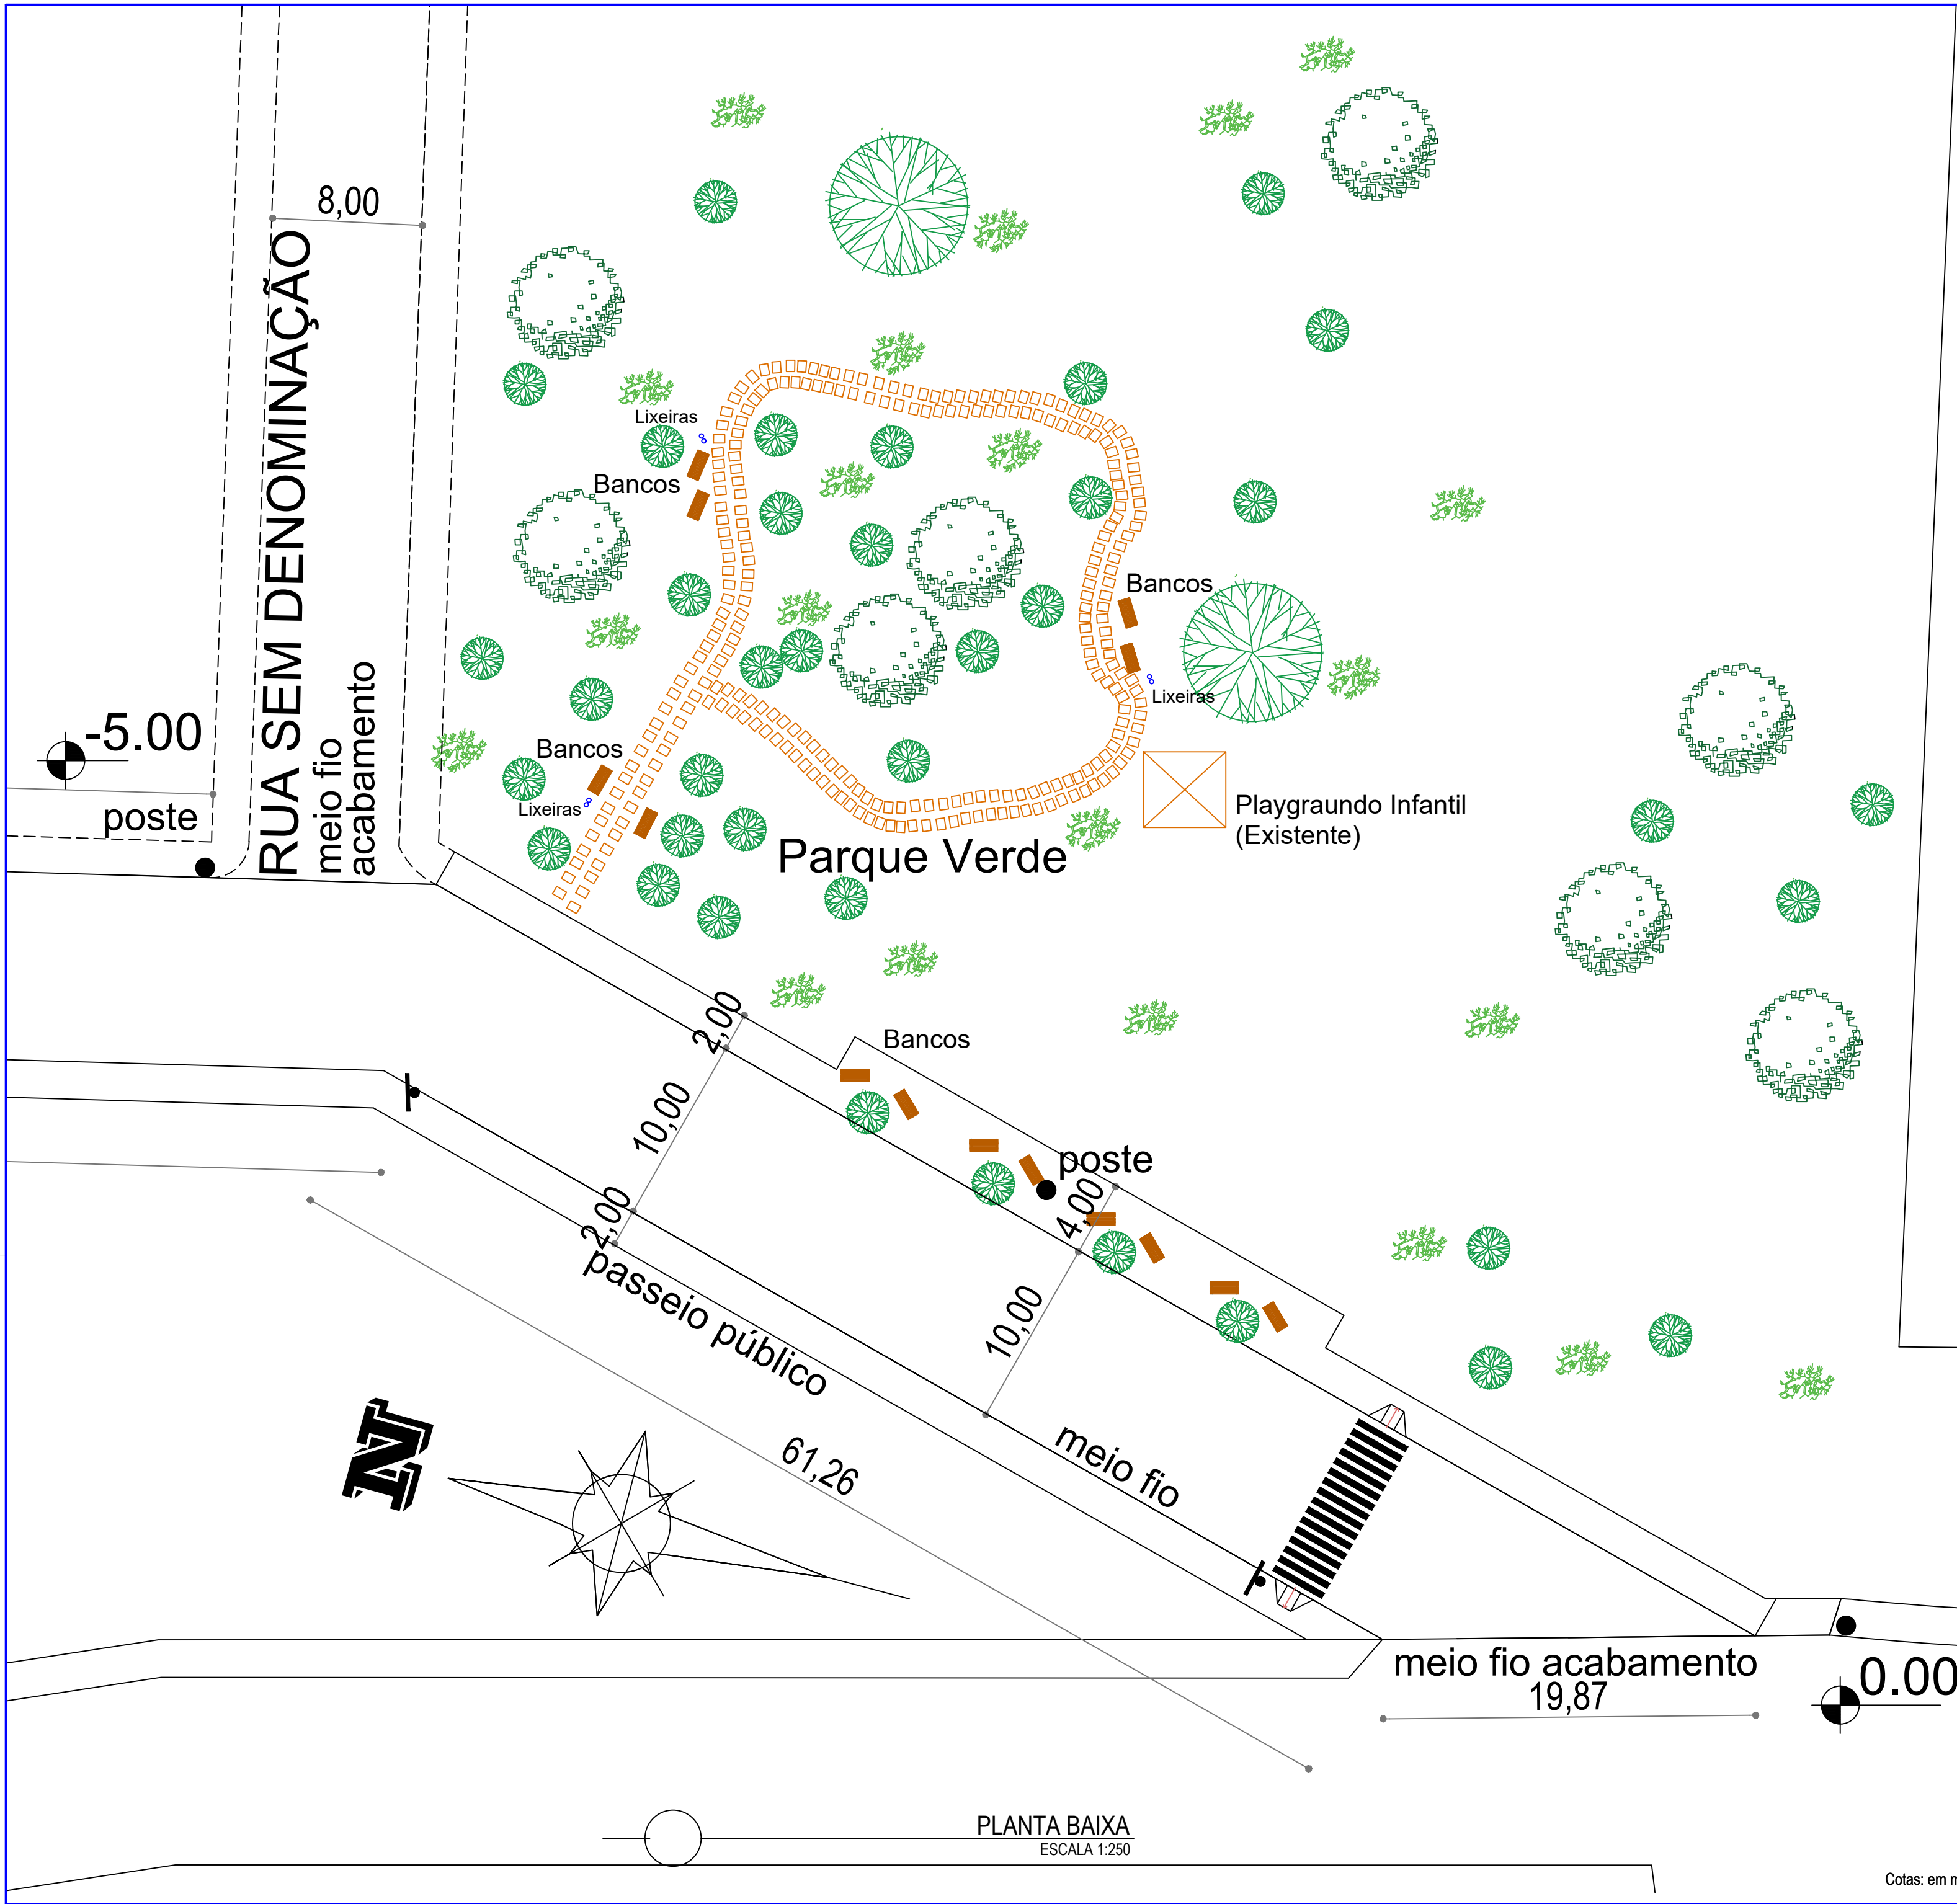

Bloquete Piso Concreto (60 x 45 cm)
Piso grama/pavimento



ESTADO DO RIO GRANDE DO SUL
**Prefeitura Municipal de
São Pedro da Serra**

ADMINISTRAÇÃO: 2021-2024
Av. Duque de Caxias, 1799, Centro - São Pedro da Serra RS
tel.: (51) 3645-1050

RESPONSÁVEL TÉCNICO DE PROJETO:

Marcelo Migotto
Engenheiro Civil - CREA RS 097139-D

PROPRIETÁRIO:

Município de São Pedro da Serra
Prefeita Municipal - Isabel Corete J. Cornelius

PROJETO:

Acesso Parque Municipal - melhoria urbana -
RUA HUGO HOMMERDING

CONTEÚDO:

Planta Baixa- Planta - DETALHE - Parque Verde

LOCAL E DATA:
São Pedro da Serra
Janeiro / 2024

ESCALA:

1:250

ÁREA TOTAL:


1.776,02 m²


PRANCHA:

MU9

PLANTA BAIXA
ESCALA 1:250



Cotas: em metros

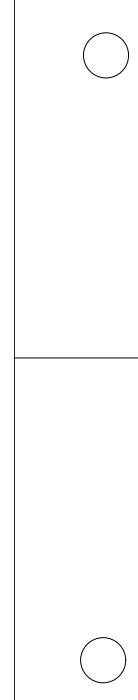

 


MU6


Detalhe PVS
Escala 1:5

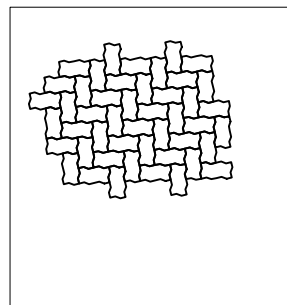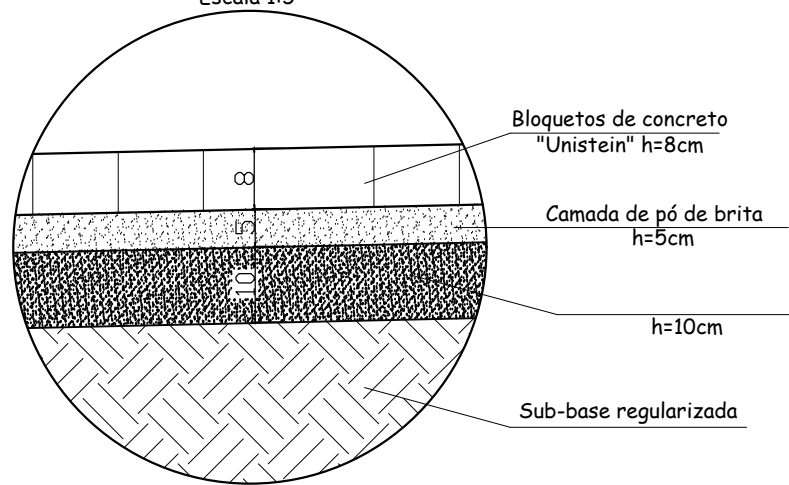

Detalhes Construtivos

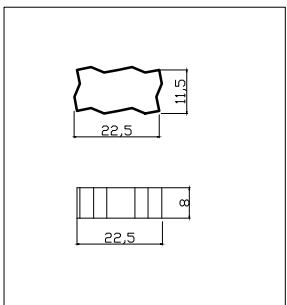


Dimensões PVS

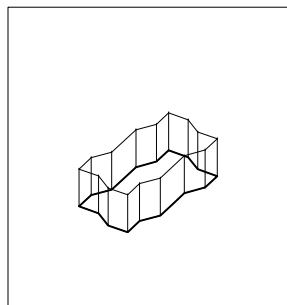

Modelo PVS - 8 cm



Detalhe Calçada

Escala 1:5

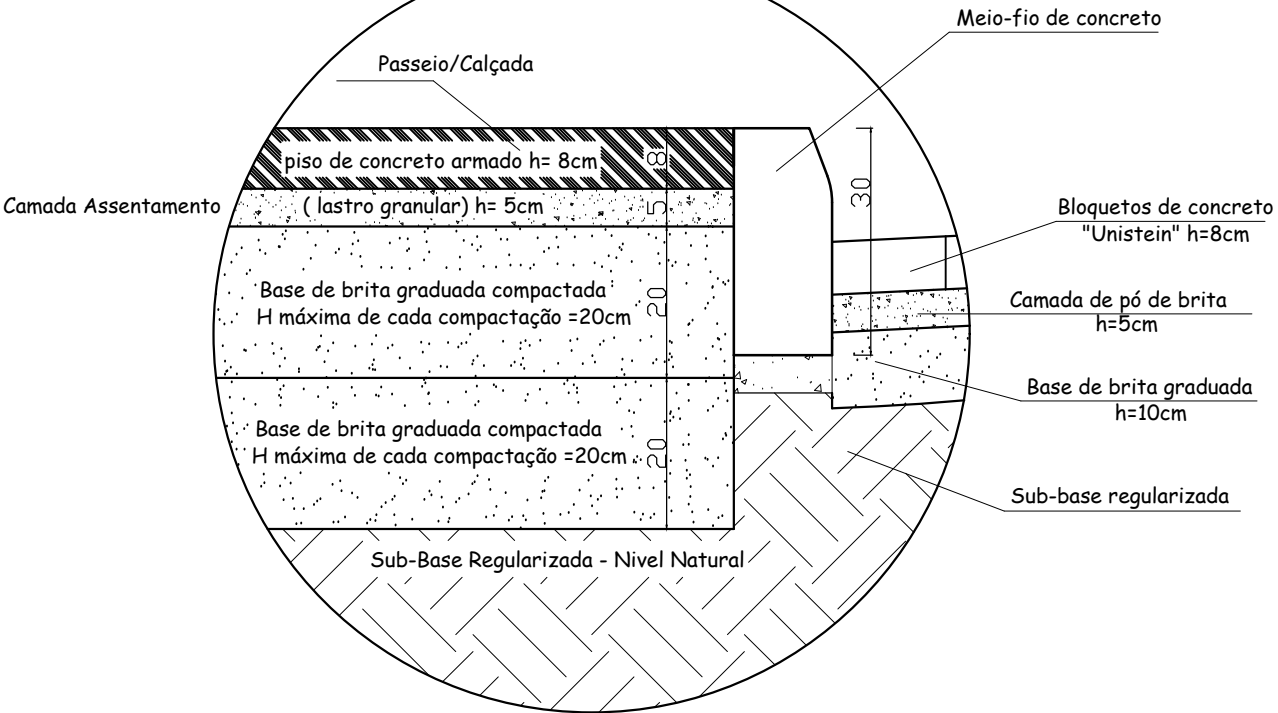


Detalhe Meio-Fio


Escala 1:5

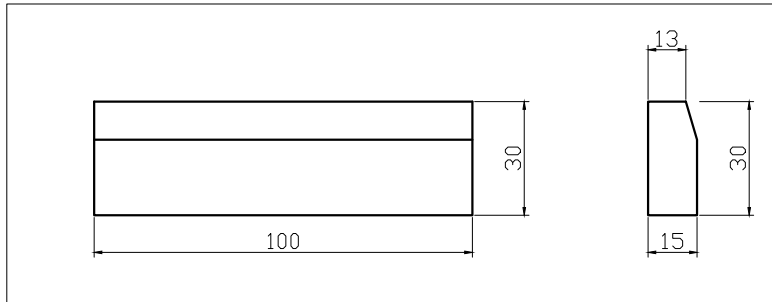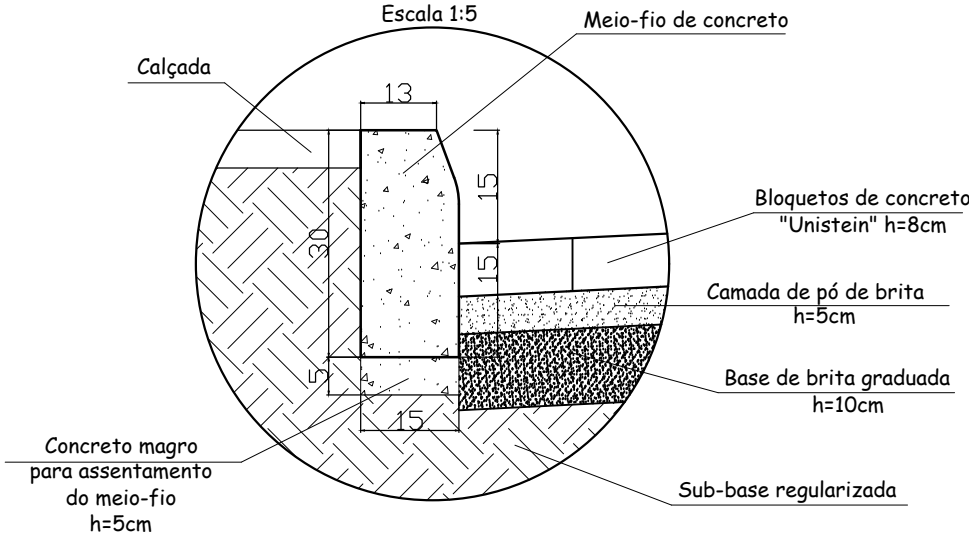

Detalhes Construtivos

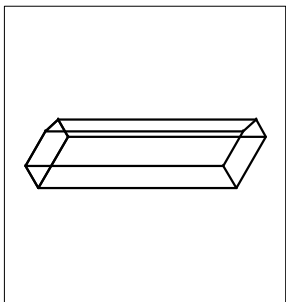

Modelo Meio-fio

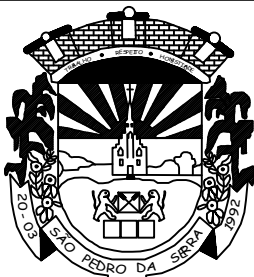

ESTADO DO RIO GRANDE DO SUL
**Prefeitura Municipal de
São Pedro da Serra**

ADMINISTRAÇÃO: 2021-2024
Av. Duque de Caxias, 1799, Centro - São Pedro da Serra RS
tel.: (51) 3645-1050

RESPONSÁVEL TÉCNICO DE PROJETO:

Marcelo Migotto
Engenheiro Civil - CREA RS 097139-D

PROPRIETÁRIO:

Município de São Pedro da Serra
Prefeita Municipal - Isabel Corete J. Cornelius

PROJETO:

Pavimentação de Via Urbana - PVS
RUA HUGO HOMMERDING

CONTEÚDO:

Detalhes Construtivos

LOCAL E DATA:

São Pedro da Serra
Fevereiro / 2024

ESCALA:

indicada

ÁREA TOTAL:

1.776,02 m²

PRANCHA:

MU5

