



PROJETO ARQUITETÔNICO:
SKATEPARK SANTO ÂNGELO
Cidade Santo Ângelo, RS
Local da Obra e Implantação



LOCALIZAÇÃO

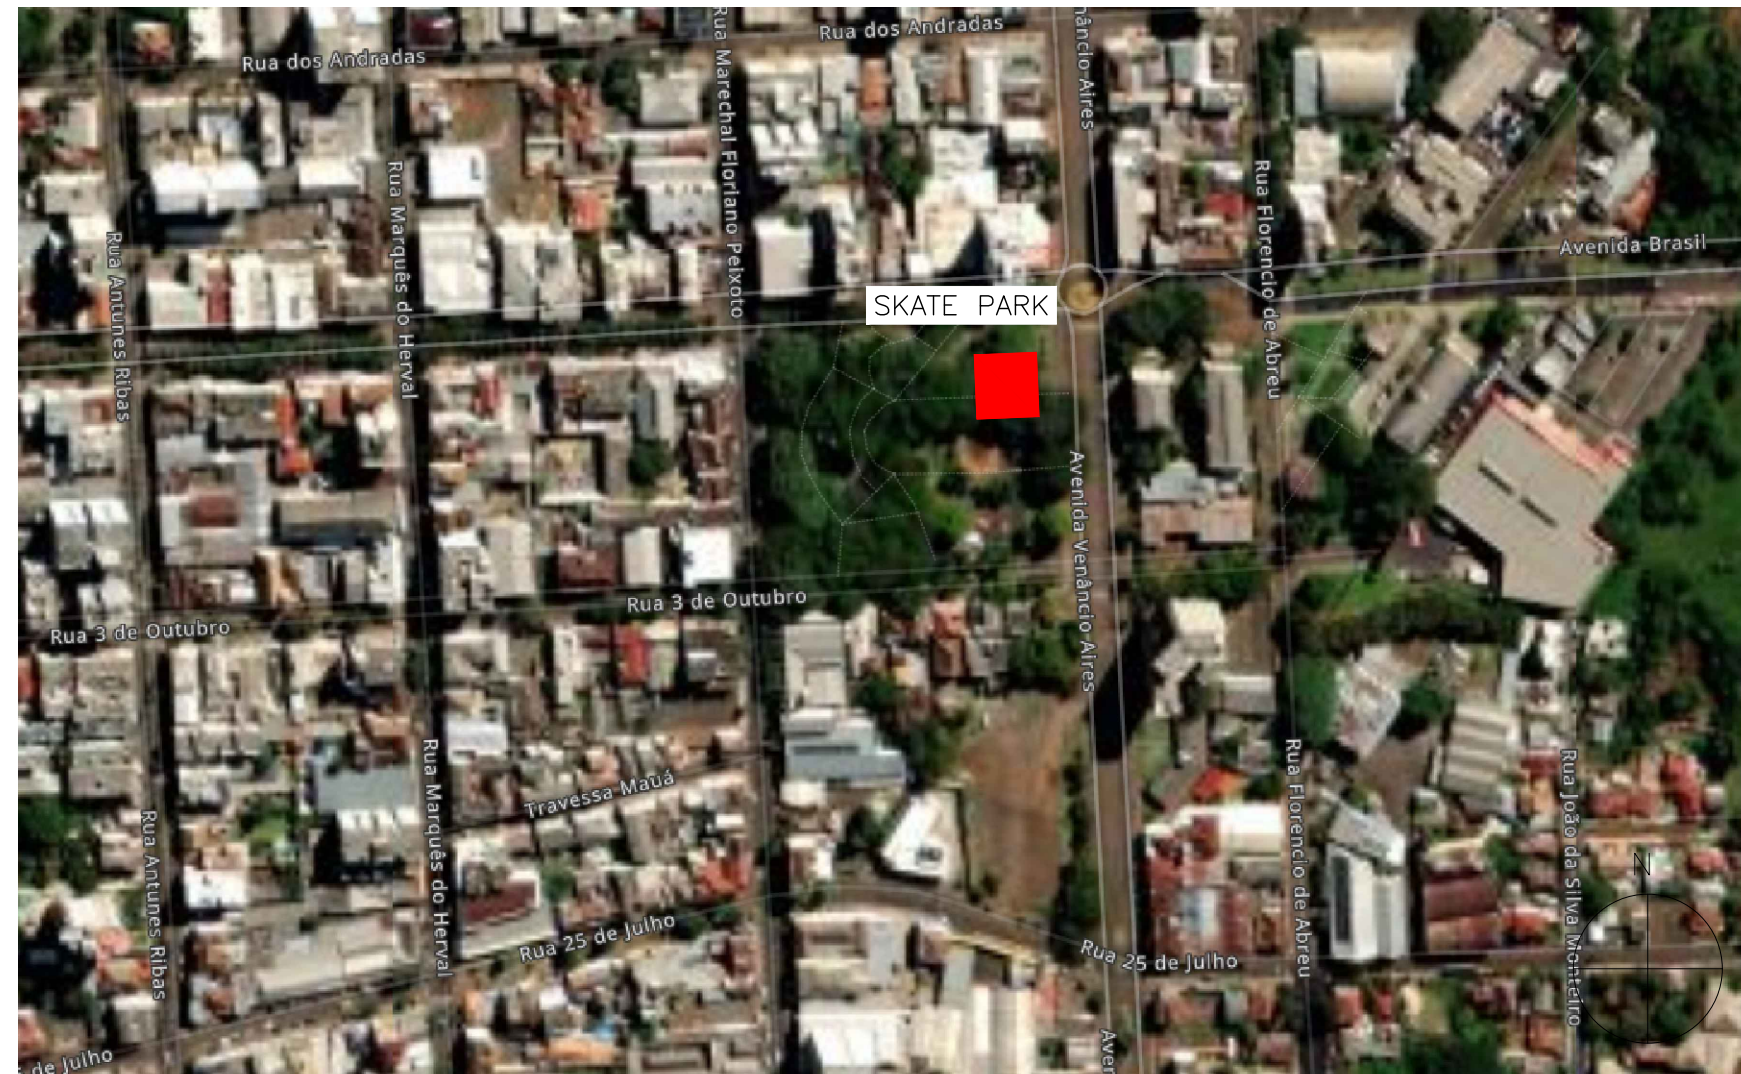

SITUAÇÃO

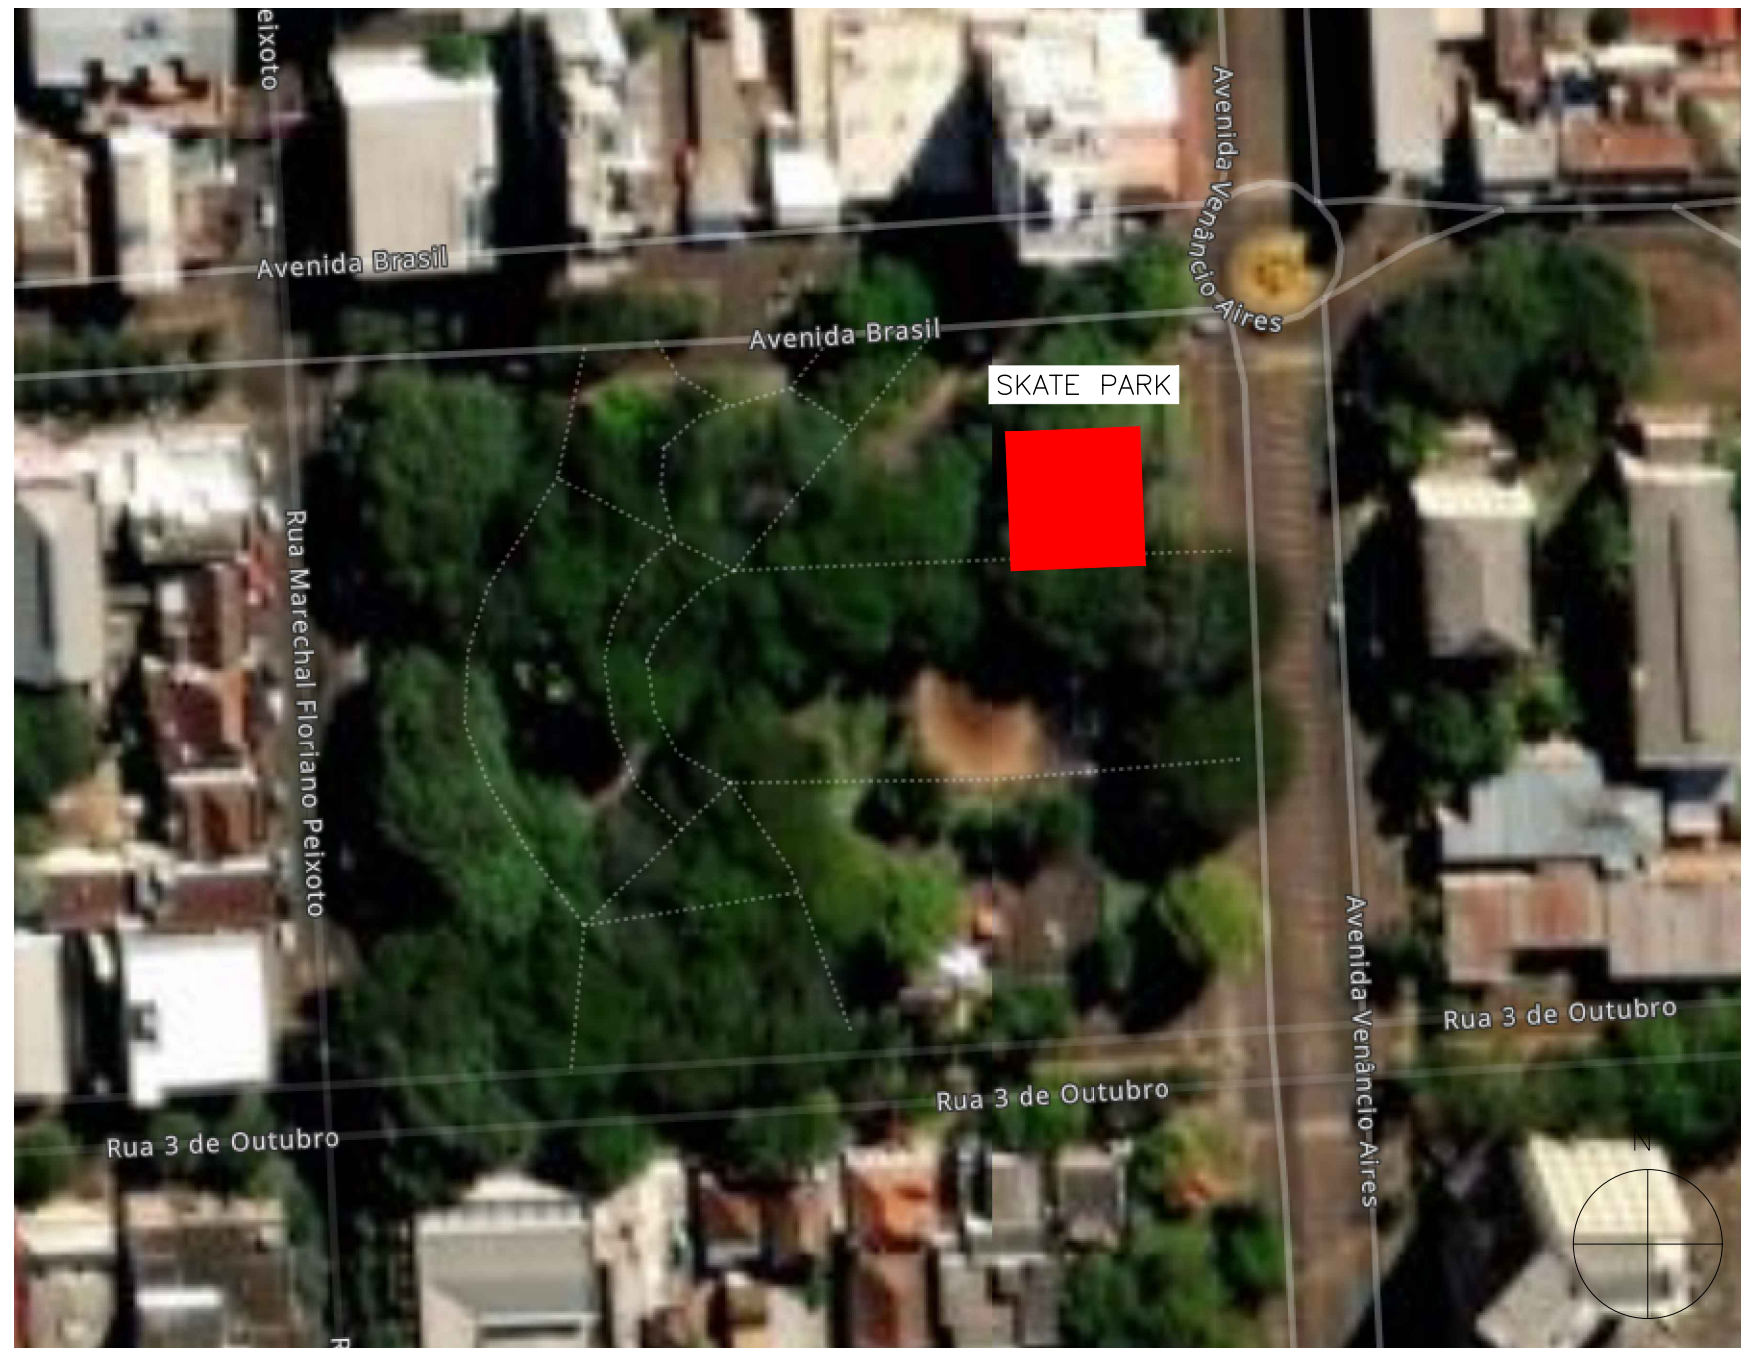

IMPLANTAÇÃO 1:200

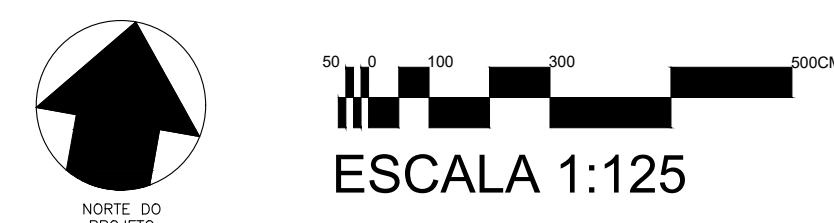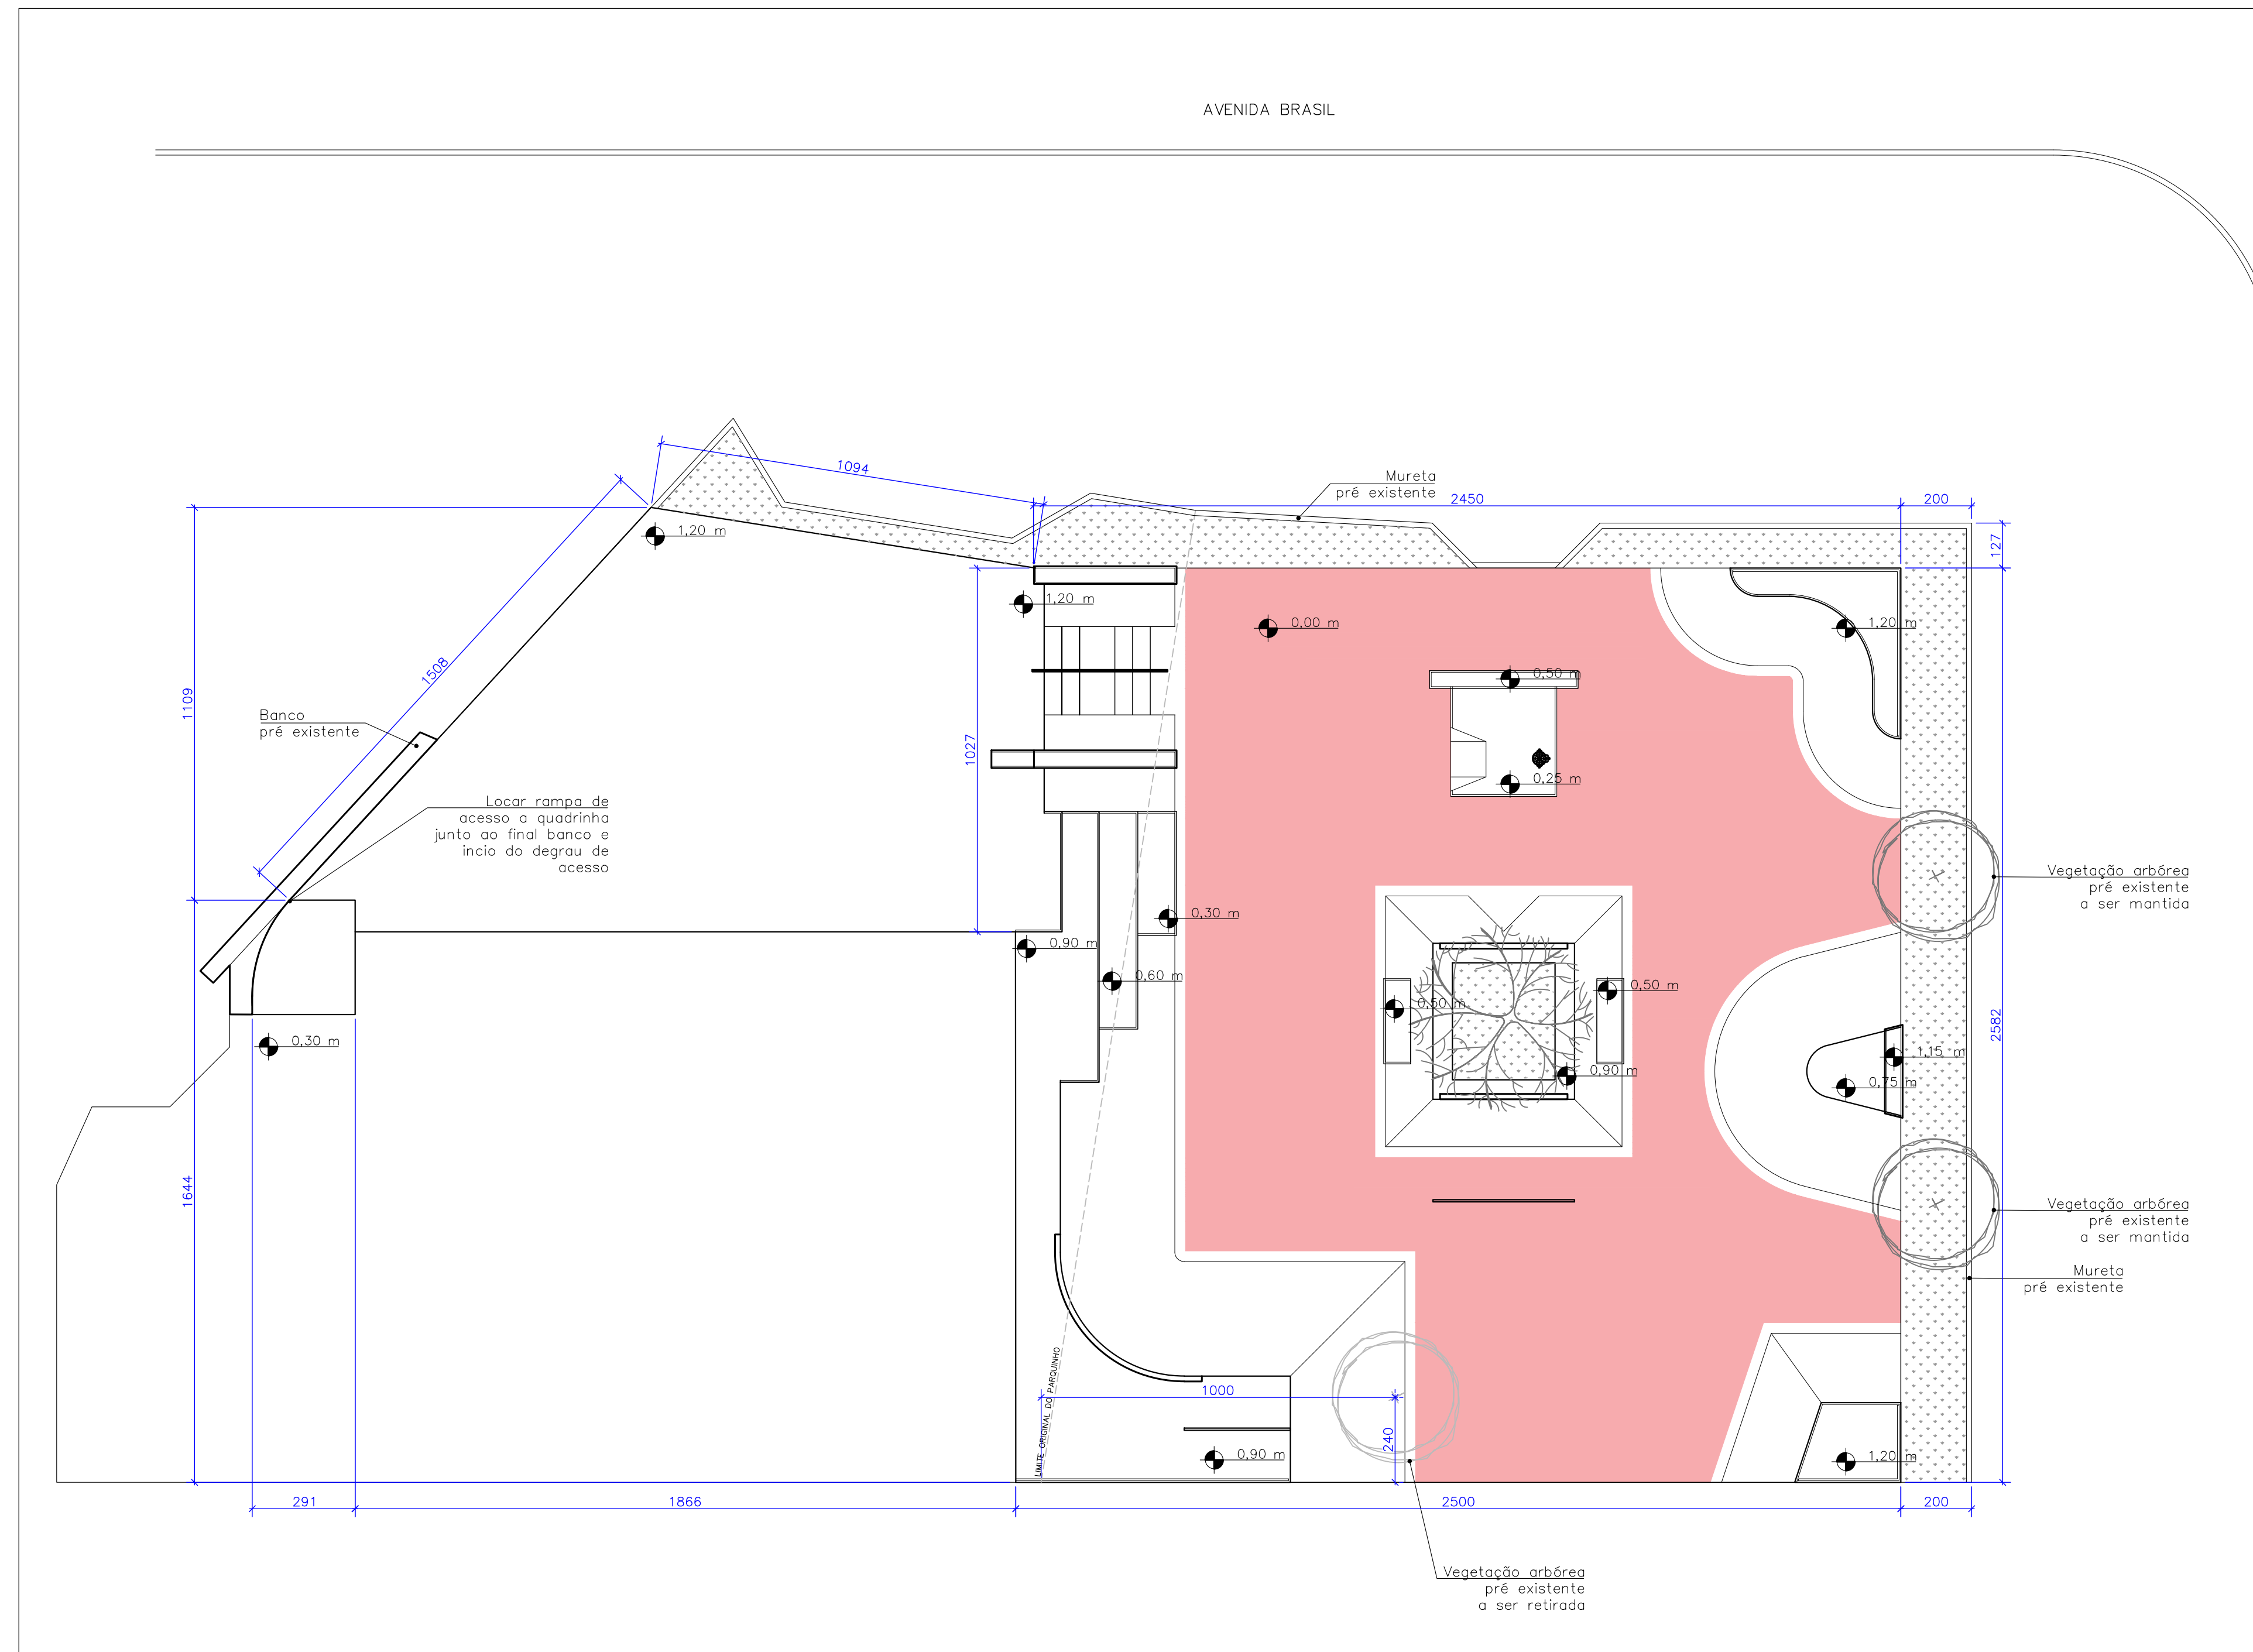

XX

XX

IDENTIFICAÇÃO DE DETALHES

NOMEAÇÃO DO DETALHE

N° DA PRANCHA

SA 0,6

SA 0,05

SÍMBOLOS DE NÍVEL DE PISO

SUPERFÍCIE ACABADA ORÇAMENTOS

SUPERFÍCIE ACABADA PISOS

XX

XX

SÍMBOLO DE CORTE

NOMEAÇÃO DO CORTE

N° DA PRANCHA

0.00 m

0.00 m

SÍMBOLO DE NÍVEL EM PLANTA E EM CORTE

CONCRETO POLIMENTO MECÂNICO

CONCRETO POLIMENTO MANUAL

TALUDE / GRAMA

BLOCO DE CONCRETO PISO

ACABAMENTOS METÁLICOS

ALVENARIA ESTRUTURAL

CONCRETO FUNDAÇÃO RADIER

CONCRETO FUNDAÇÃO VIGA BORDA

ATERRO COMPACTADO

QUADRO DE ESPECIFICAÇÕES

NÚMERO PRANCHA

01

02

03

04

05

06

07

08

09

10

11

DESCRIÇÃO

IMPLANTAÇÃO GERAL

PERSPECTIVA GERAL

PLANTA BAIXA TÉCNICA

PLANTA INFRAESTRUTURA

PLANTA DE MATERIAIS

PLANTA CORTES E JUNTAS DE PISO

PLANTA NÍVEIS DE PISO DETALHADO

DETALHES

DETALHES

DETALHES

DETALHES

NOTAS:

– A EXECUÇÃO DEVERÁ SER FEITA POR PROFISSIONAL HABILITADO E O MESMO DEVERÁ TOMAR CONHECIMENTO DE TODAS AS PRANCHAS DE PROJETOS REFERENTES A OBRA;

– VERIFICAR MEDIDAS NO LOCAL;

– TODOS OS NÍVEIS DEVERÃO SER OBSERVADOS NA PLANTA ARQUITETÔNICA;

– ACOMPANHAR MEMORIAL DESCRITIVO.

Referência

Projeto Arquitetônico
IMPLANTAÇÃO

Prancha n° 01 /11

01

Escala
INDICADA

Proprietário:

PREFEITURA MUNICIPAL DE SANTO ÂNGELO

Localização:

SANTO ÂNGELO/RS

Endereço:

Praça Pinheiro Machado, Av. Brasil esquina com Av. Venâncio Aires, Santo Ângelo/RS

Responsável Técnico:

Projeto: Arq. Frederico Cheuiche de Oliveira – CAU A42877–9
SPOT–Skateparks

Proprietário: Prefeitura Municipal de Santo Ângelo


SPOT

skateparks

Desenho: Cristina Storck
Mathheus Prestes

Área 920,87m²

Data julho 22

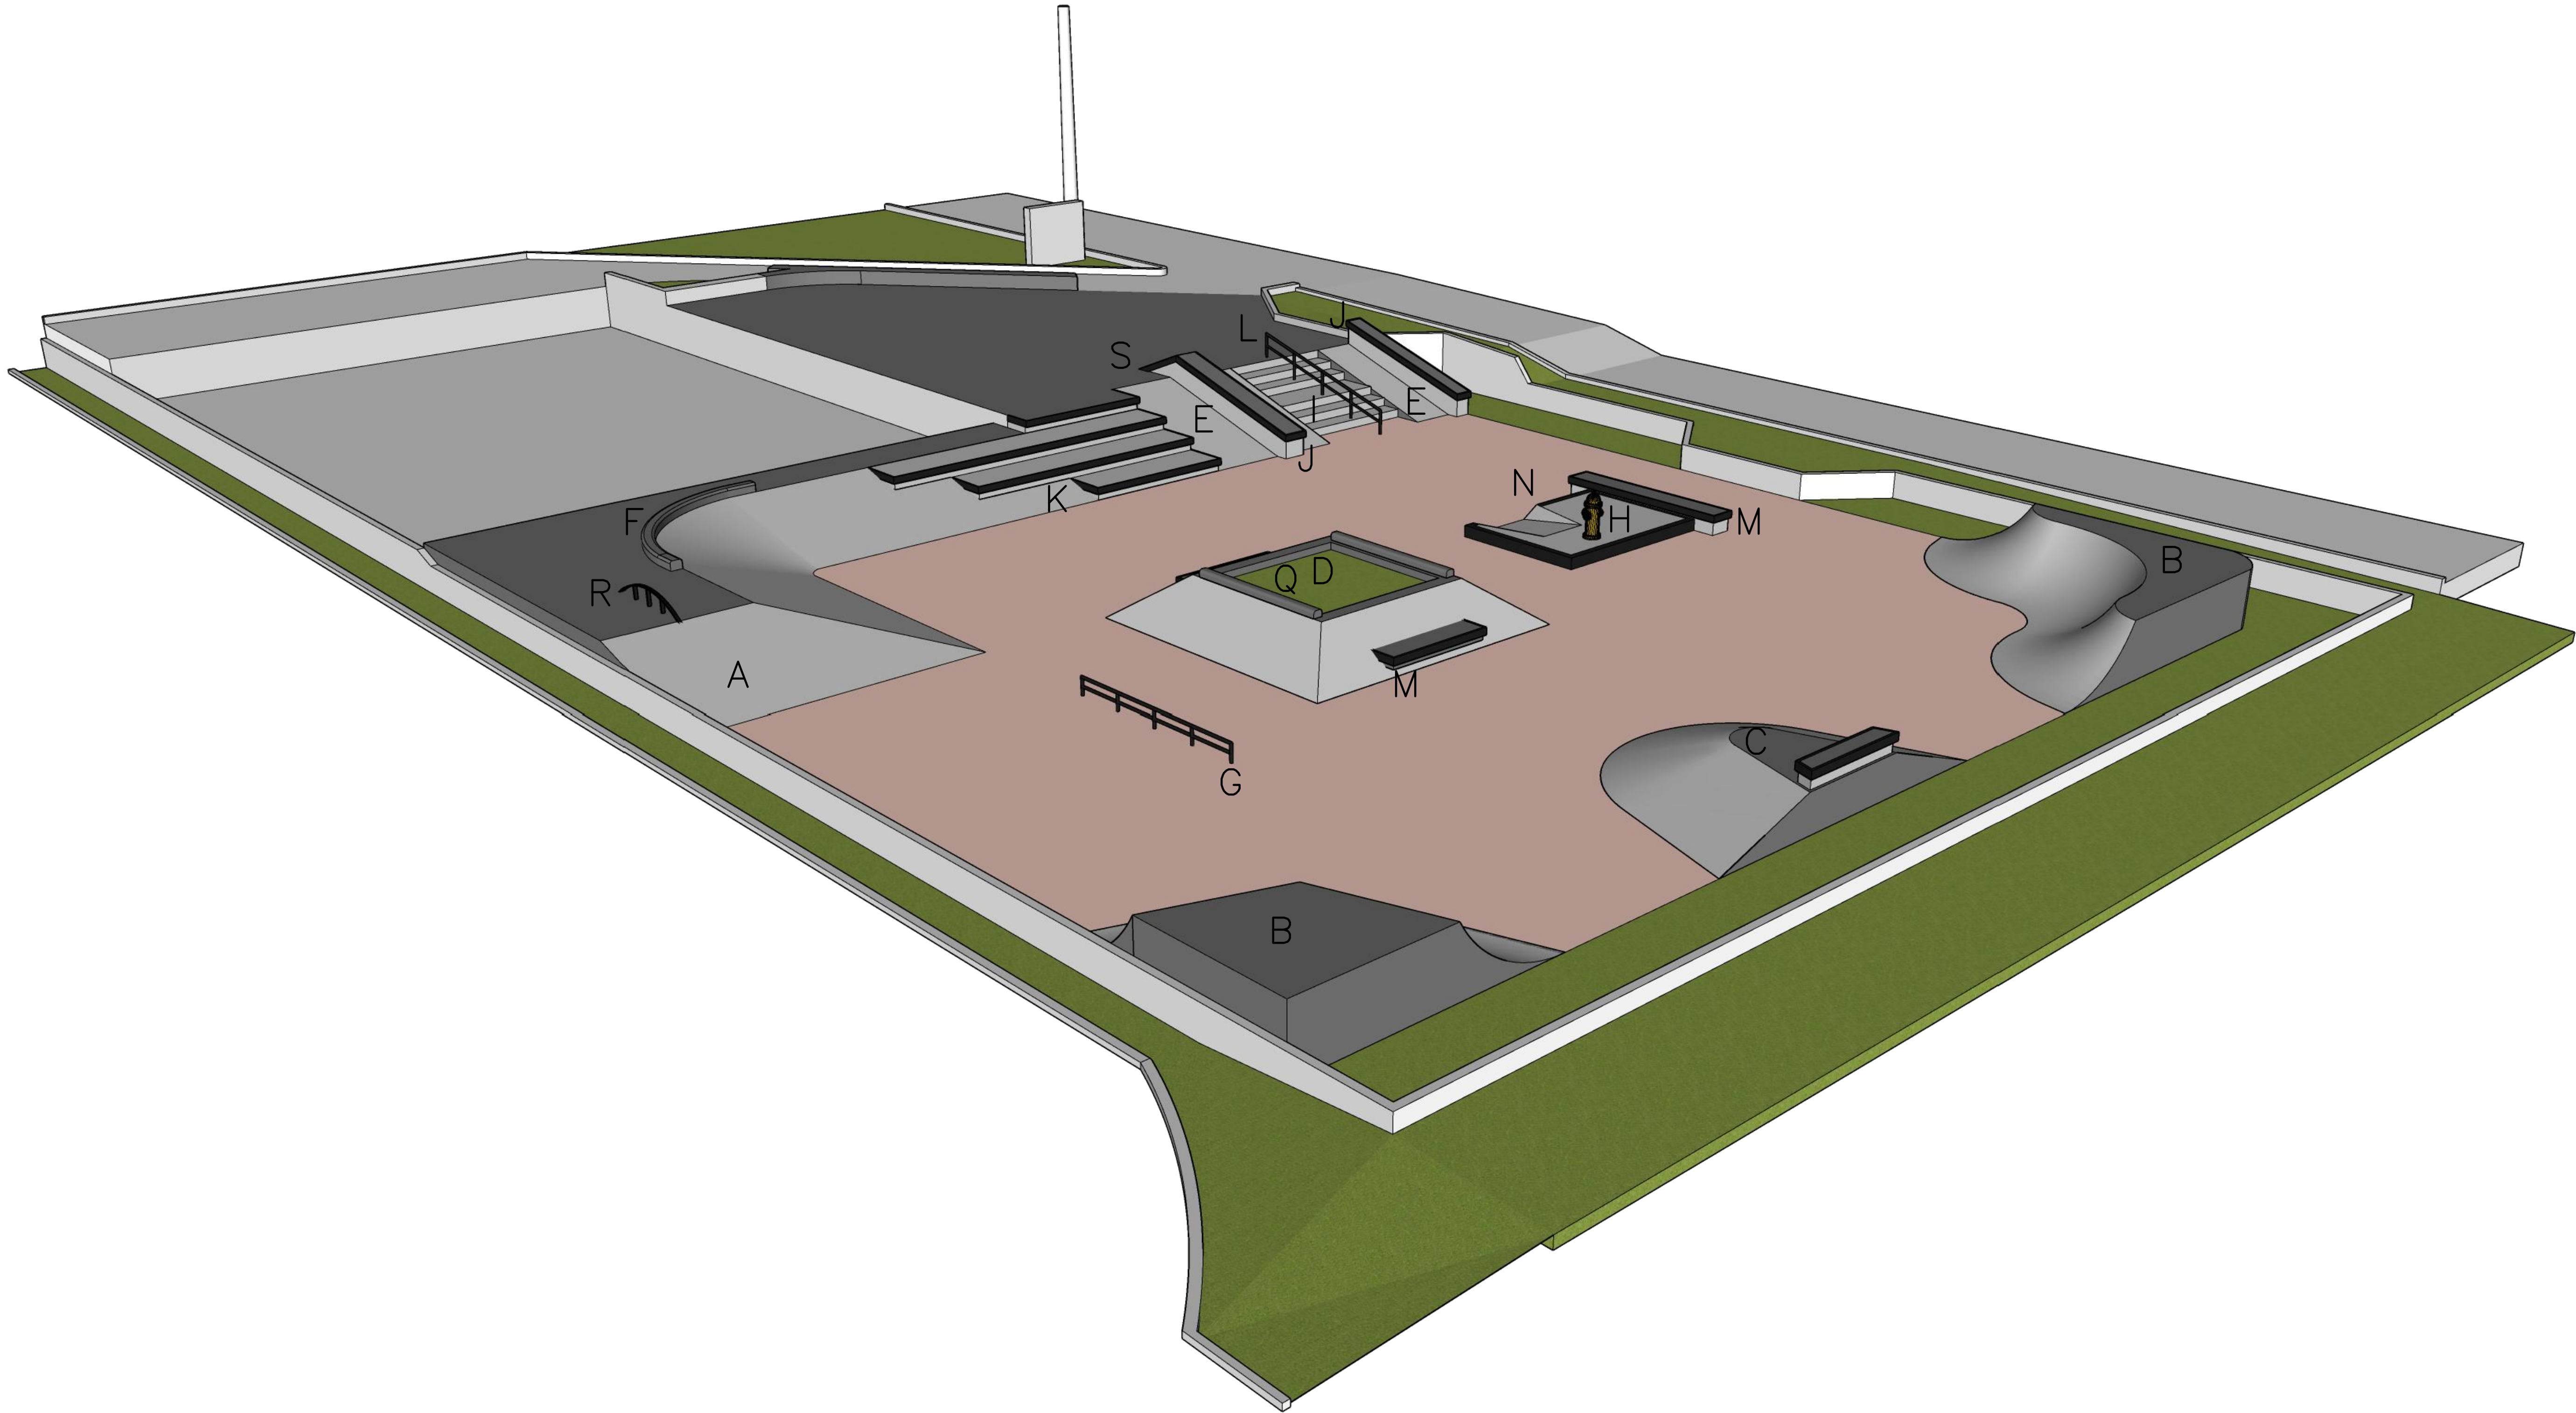

- EQUIPAMENTOS
- A Rampa i=30%
 - B Rampa R240
 - C Vulcão com caixote
 - D Pirâmide i=80%
 - E Rampa i=30%
 - F Meio fio curvado
 - G Trave
 - H Hidrante
 - I Escada 5D
 - J Hubba
 - K Big 4
 - L Trave
 - M Banco h=40
 - N Palco manual
 - Q Meio fio
 - R Trave curva
 - S Jump

- MATERIALIDADE
- Concreto pigmentado grafite
 - Concreto pigmentado terracota
 - Concreto natural
 - Talude / grama
 - Acabamentos metálicos

NOTAS:

- A EXECUÇÃO DEVERÁ SER FEITA POR PROFISSIONAL HABILITADO E O MESMO DEVERÁ TOMAR CONHECIMENTO DE TODAS AS PRANCHAS DE PROJETOS REFERENTES A OBRA;
- VERIFICAR MEDIDAS NO LOCAL;
- TODOS OS NÍVEIS DEVERÃO SER OBSERVADOS NA PLANTA ARQUITETÔNICA;
- ACOMPANHAR MEMORIAL DESCRITIVO.



Referência	Projeto Arquitetônico PERSPECTIVA E MATERIALIDADE GERAL	Prancha n°	02/11
		02	
		Escala	INDICADA


Proprietário:
PREFEITURA MUNICIPAL DE SANTO ÂNGELO

Localização:
SANTO ÂNGELO/RS

Endereço:
Praça Pinheiro Machado, Av. Brasil esquina com Av. Venâncio Aires, Santo Ângelo/RS

Responsável Técnico:		
Projeto: _____ Arq. Frederico Cheuliche de Oliveira – CAU A42877-9 SPOT-Skateparks		
Proprietário: _____ Prefeitura Municipal de Santo Ângelo		
Desenho: _____ Cristina Storck Matheus Prestes	Área 920,87m ²	Data julho 22

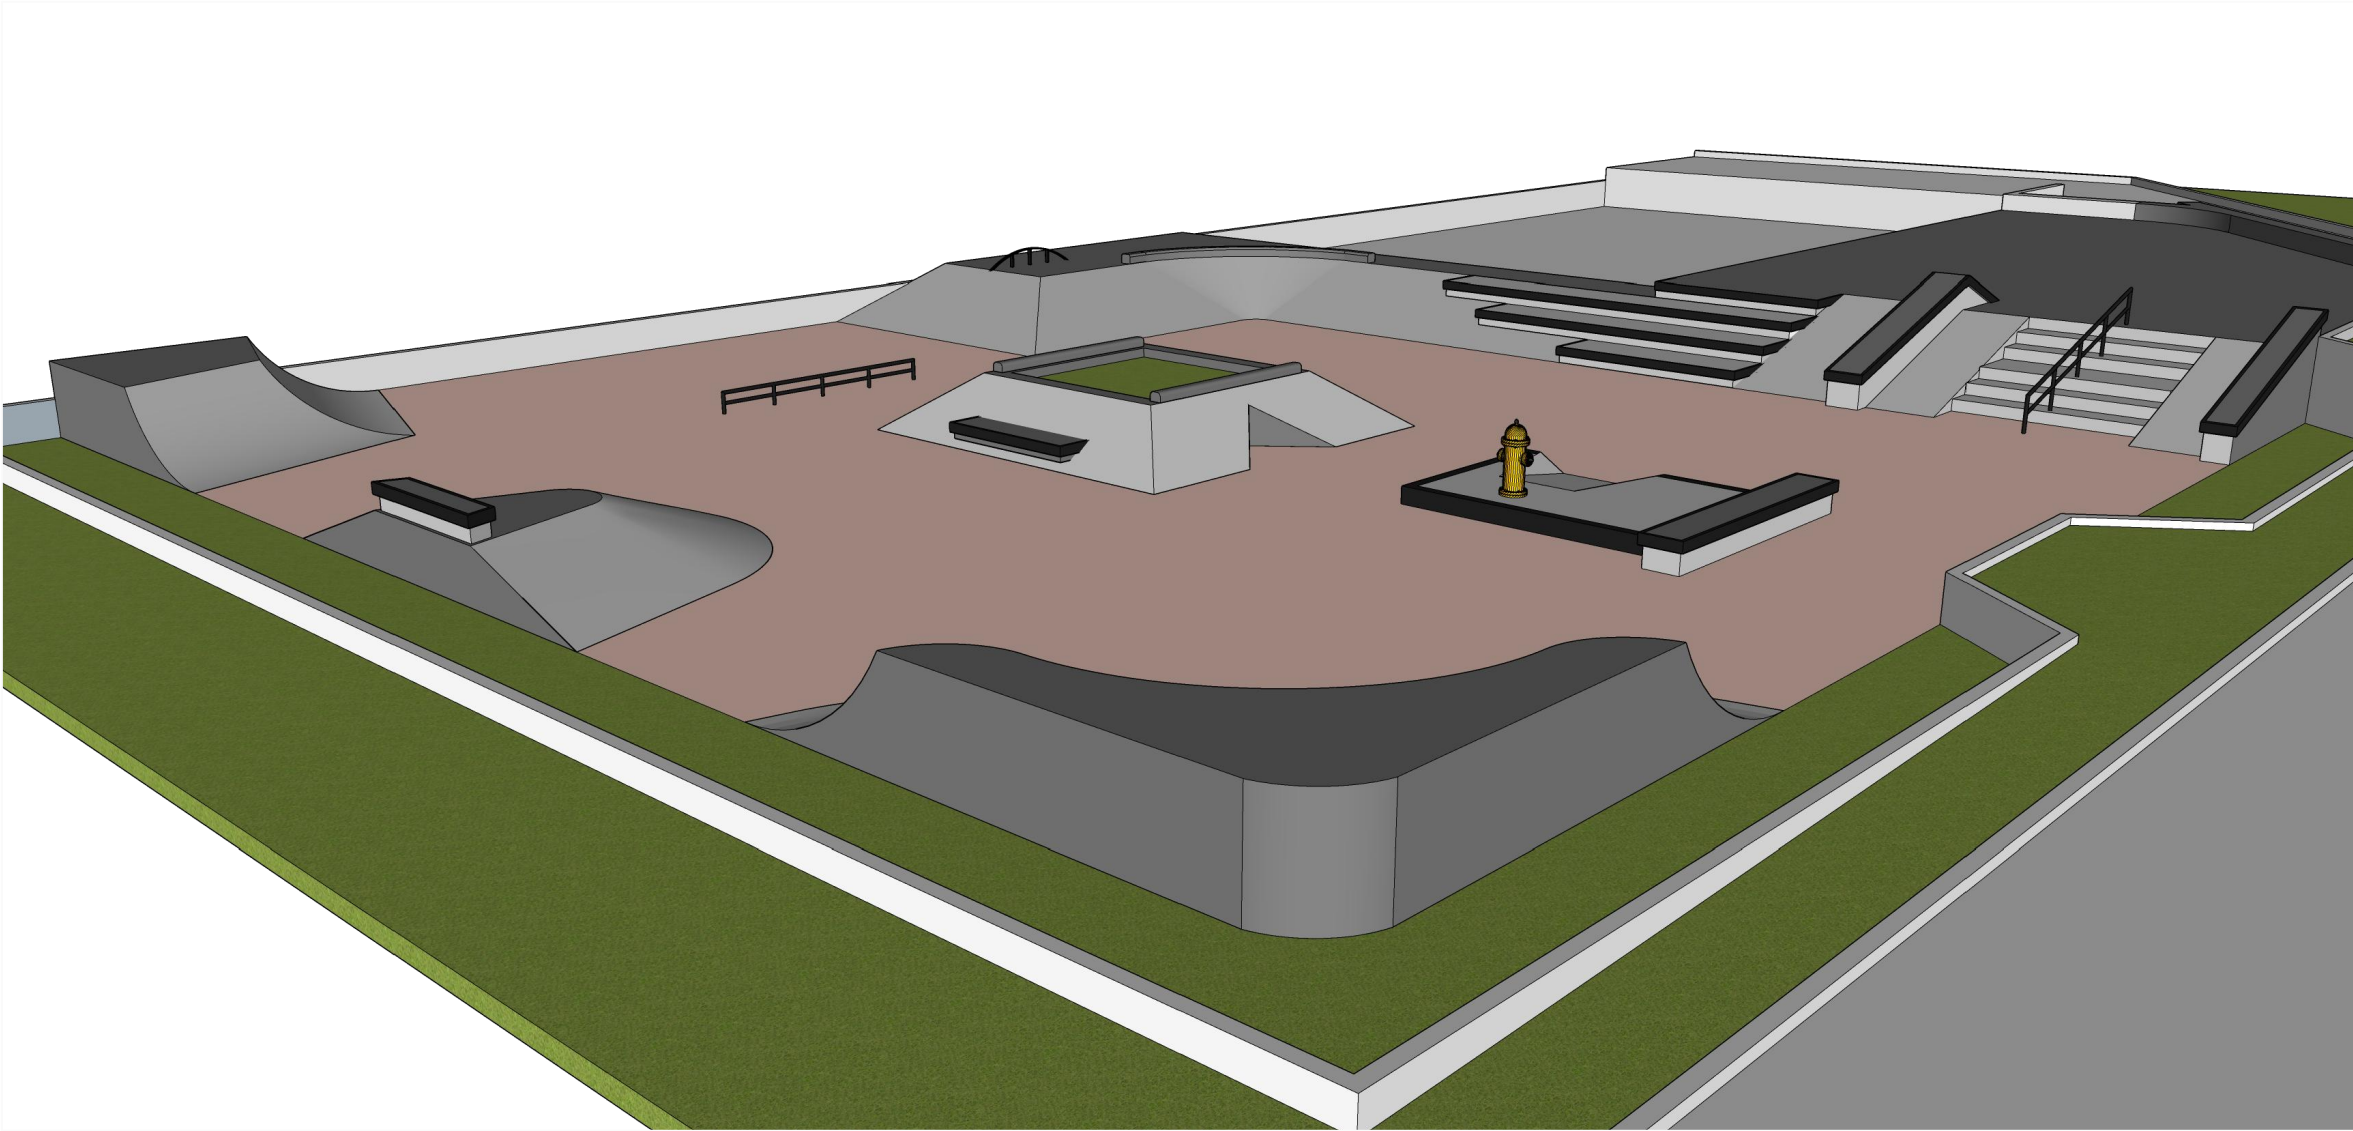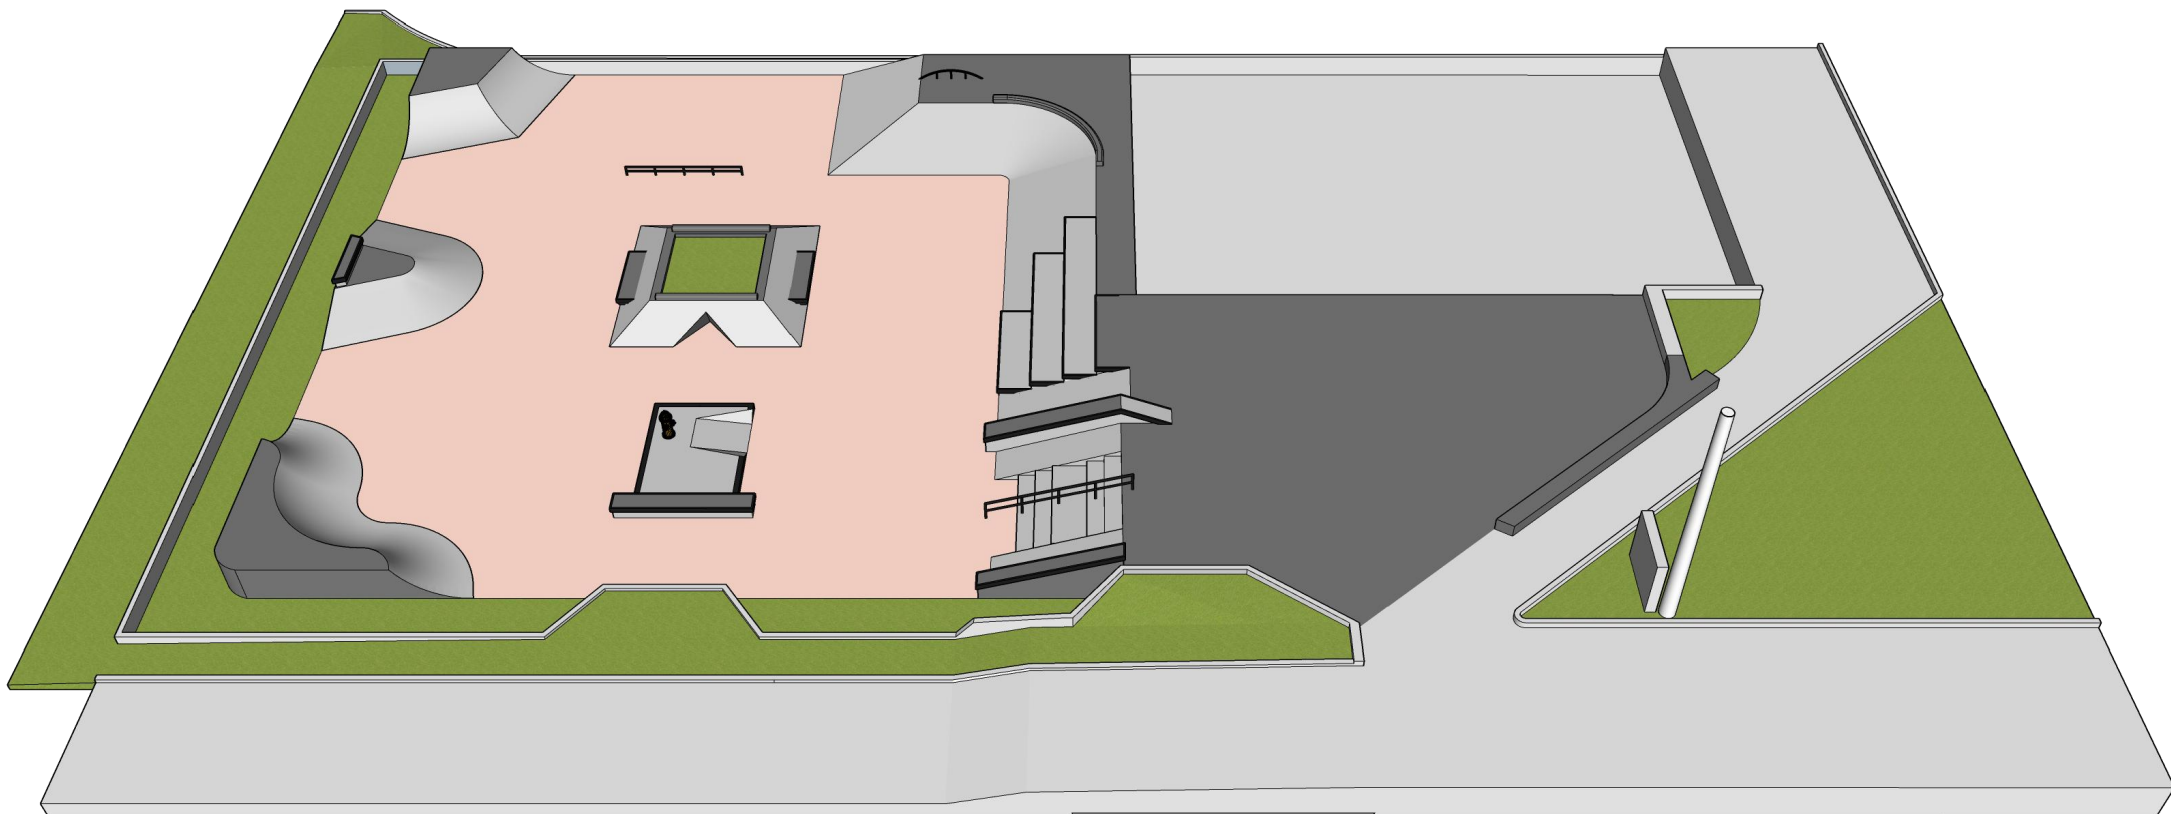

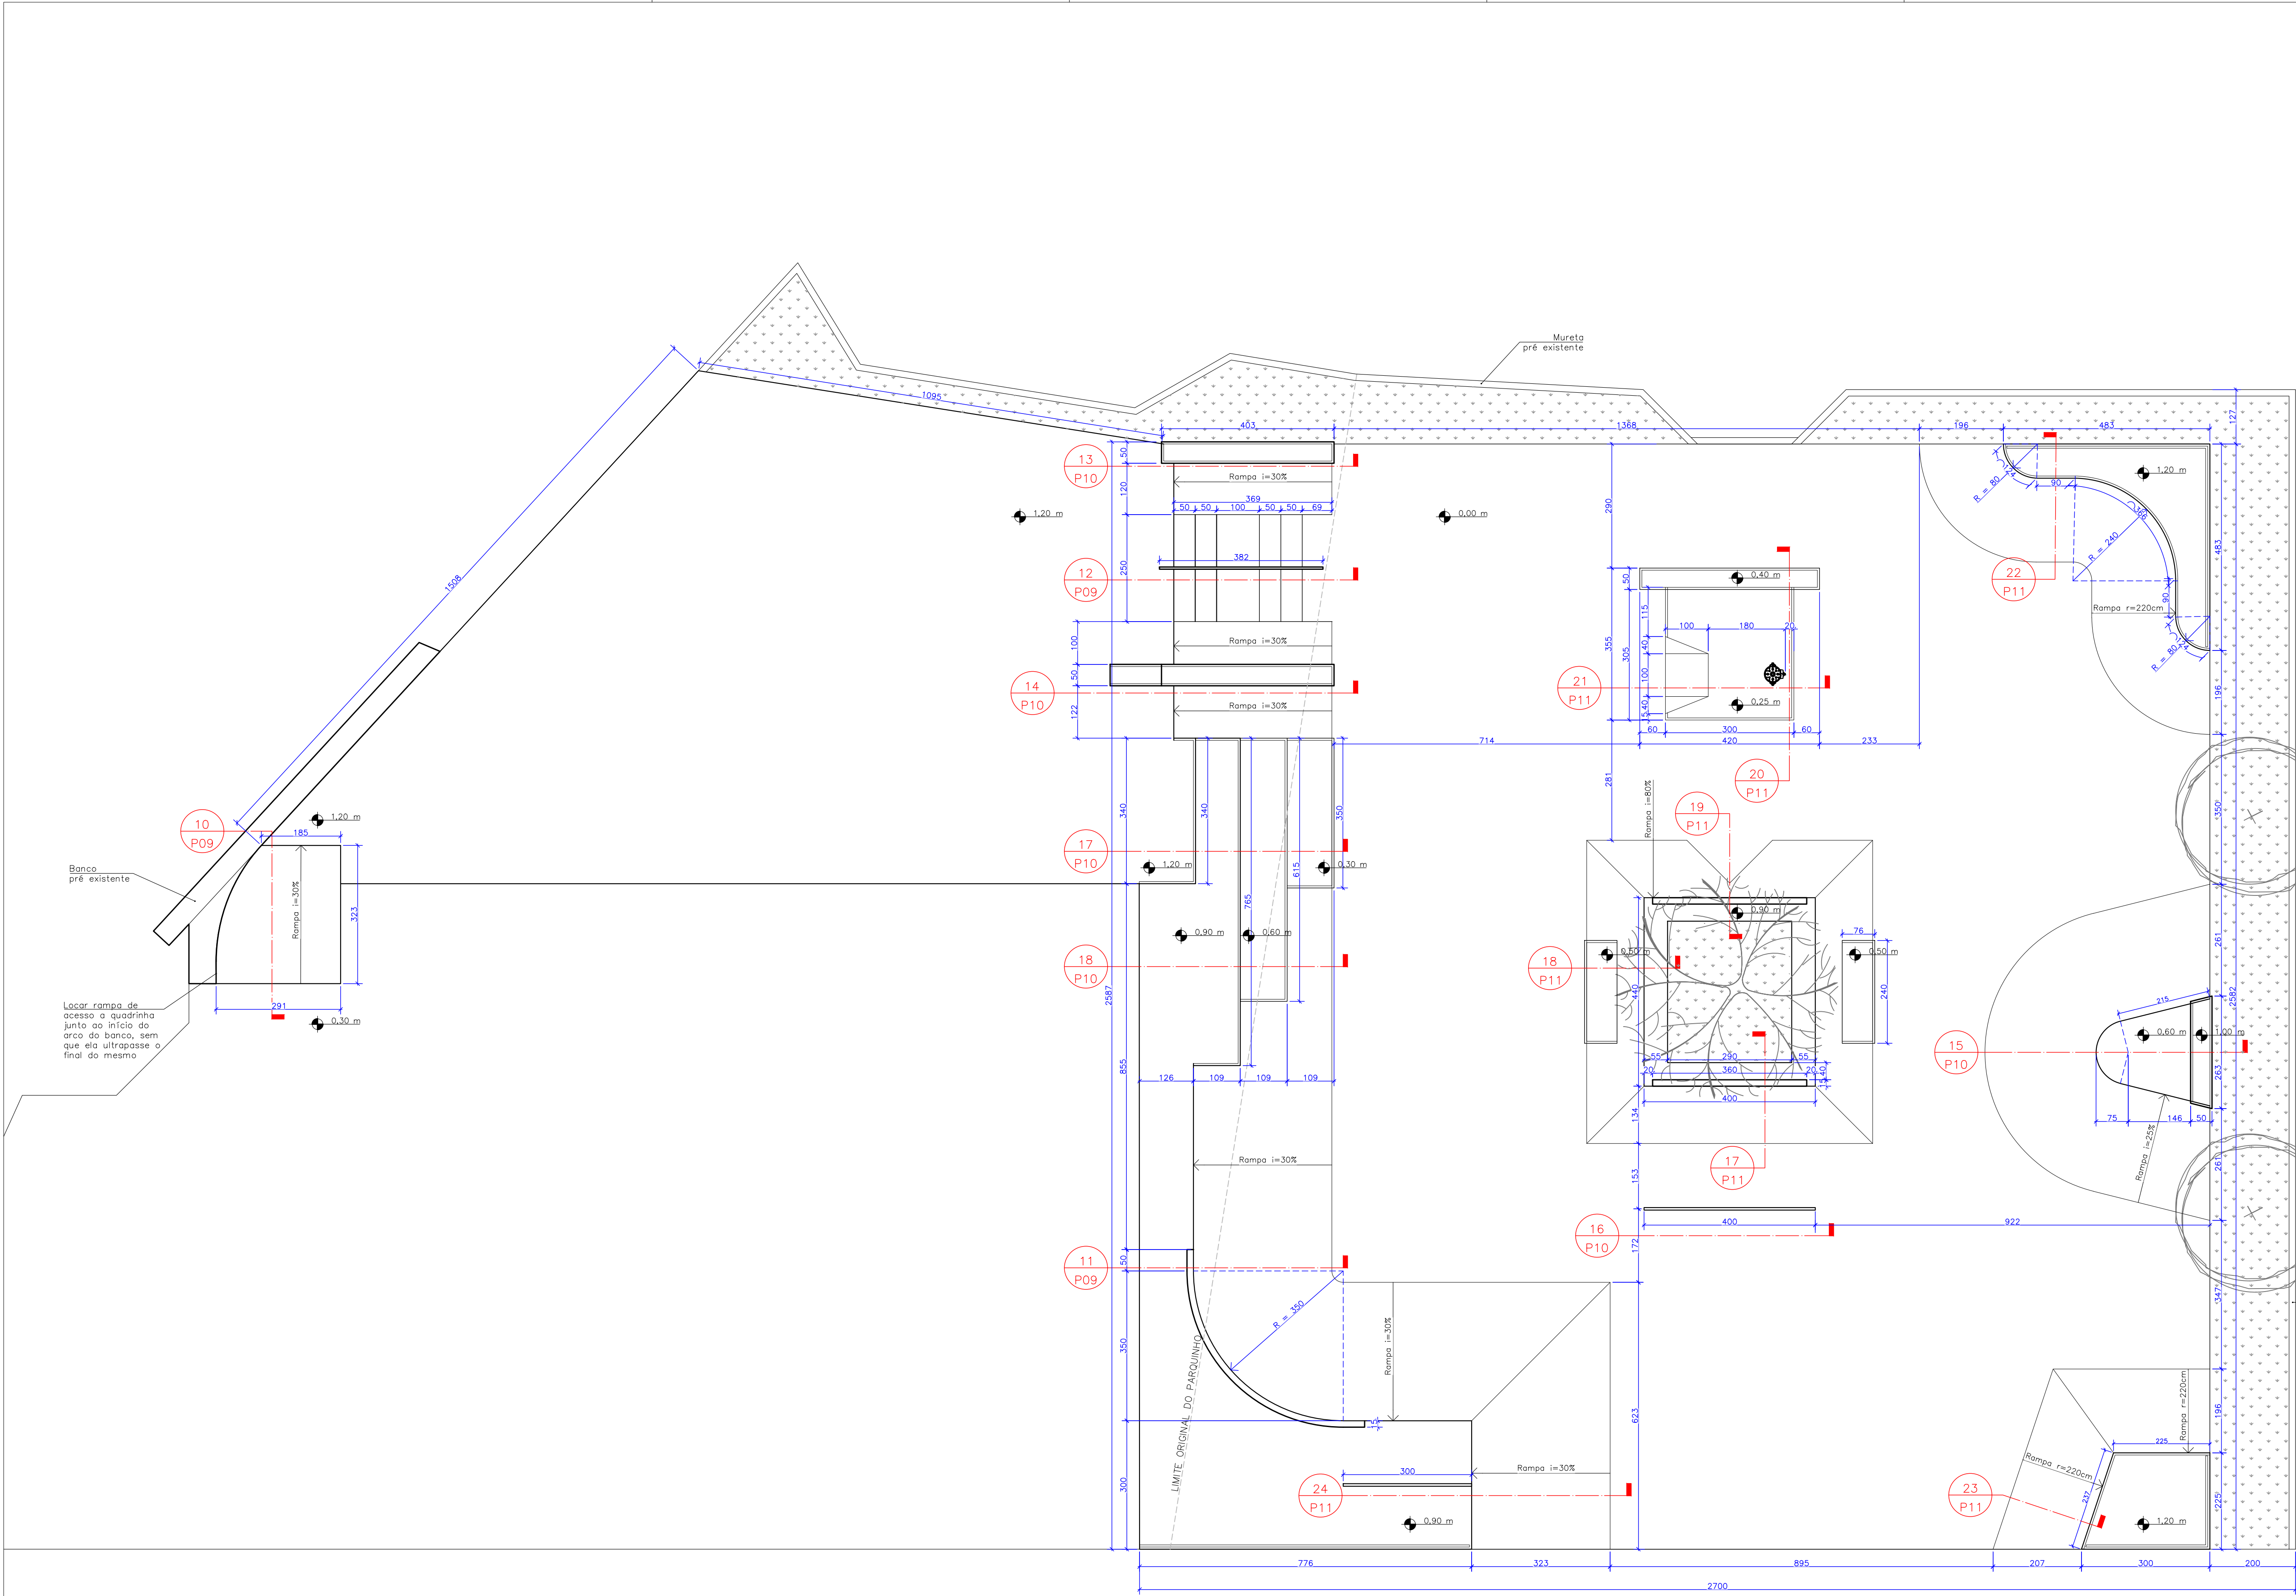

LEGENDA

IDENTIFICAÇÃO DE DETALHES

XX

NOMEAÇÃO DO DETALHE

XX

N° DA PRANCHA

SÍMBOLO DE NÍVEL DE PISO

SA 0,0

SUPERFÍCIE ACABADA OBSTÁCULOS

SA 0,05

SUPERFÍCIE ACABADA PISOS

SÍMBOLO DE CORTE

XX

NOMEAÇÃO DO CORTE

XX

N° DA PRANCHA

SÍMBOLO DE NÍVEL EM PLANTA E EM CORTE

0,00 m

0,00 m

QUADRO DE ESPECIFICAÇÕES

CONCRETO POLIMENTO MECÂNICO

ACABAMENTOS METÁLICOS

CONCRETO POLIMENTO MANUAL

ALVENARIA ESTRUTURAL

TALUDE / GRAMA

CONCRETO FUNDAÇÃO RADIER

BLOCO DE CONCRETO PISO

CONCRETO FUNDAÇÃO VIGA BORDA

ATERRO COMPACTADO

LEGENDA PRANCHAS

NÚMERO PRANCHA

DESCRIÇÃO

01

IMPLANTAÇÃO GERAL

02

PERSPECTIVA GERAL

03

PLANTA BAIXA TÉCNICA

04

PLANTA INFRAESTRUTURA

05

PLANTA DE MATERIAIS

06

PLANTA CORTES E JUNTAS DE PISO

07

PLANTA NÍVEIS DE PISO DETALHADO

08

DETALHES

09

DETALHES

10

DETALHES

11

DETALHES

NOTAS:

— A EXECUÇÃO DEVERÁ SER FEITA POR PROFISSIONAL HABILITADO E O MESMO DEVERÁ TOMAR CONHECIMENTO DE TODAS AS PRANCHAS DE PROJETOS REFERENTES A OBRA;

— VERIFICAR MEDIDAS NO LOCAL;

— TODOS OS NÍVEIS DEVERÃO SER OBSERVADOS NA PLANTA ARQUITETÔNICA;

— ACOMPANHAR MEMORIAL DESCRITIVO.

Referência

Projeto Arquitetônico
PLANTA BAIXA TÉCNICA

Prancha n°

03/11

Escala

1:75

Proprietário:

PREFEITURA MUNICIPAL DE SANTO ÂNGELO

Localização:

SANTO ÂNGELO/RS

Endereço:

Praça Pinheiro Machado, Av. Brasil esquina com Av. Venâncio Aires, Santo Ângelo/RS

Responsável Técnico:

Projeto: Arq. Frederico Cheuliche de Oliveira — CAU A42877—9
SPOT—Skateparks

Proprietário: Prefeitura Municipal de Santo Ângelo

Desenho:

Cristina Storck
Matheus Prestes


Área




920,87m²


Data

julho 22

SPOT skateparks

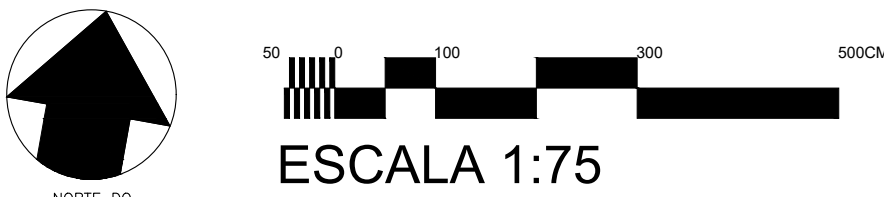

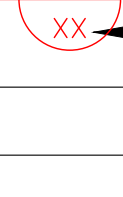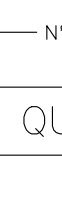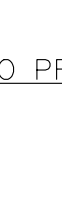LEGENDA	
IDENTIFICAÇÃO DE DETALHES	SÍMBOLOS DE NÍVEL DE PISO
	
SÍMBOLO DE CORTE	SÍMBOLO DE NÍVEL EM PLANTA E EM CORTE
	
QUADRO DE ESPECIFICAÇÕES	
	
LEGENDA PRANCHAS	
NÚMERO PRANCHA	DESCRIÇÃO
01	IMPLANTAÇÃO GERAL
02	PERSPECTIVA GERAL
03	PLANTA BAIXA TÉCNICA
04	PLANTA INFRAESTRUTURA
05	PLANTA DE MATERIAIS
06	PLANTA CORTES E JUNTAS DE PISO
07	PLANTA NÍVEIS DE PISO DETALHADO
08	DETALHES
09	DETALHES
10	DETALHES
11	DETALHES
NOTAS:	
- A EXECUÇÃO DEVERÁ SER FEITA POR PROFISSIONAL HABILITADO E O MESMO DEVERÁ TOMAR CONHECIMENTO DE TODAS AS PRANCHAS DE PROJETOS REFERENTES A OBRA; - VERIFICAR MEDIDAS NO LOCAL; - TODOS OS NÍVEIS DEVERÃO SER OBSERVADOS NA PLANTA ARQUITETÔNICA; - ACOMPANHAR MEMORIAL DESCRITIVO.	
Referência	Prancha nº 04/11
Projeto Arquitetônico PLANTA DE INFRAESTRUTURA	04
	Escala 1:100
Proprietário:	PREFEITURA MUNICIPAL DE SANTO ÂNGELO
Localização:	SANTO ÂNGELO/RS
Endereço:	Praça Pinheiro Machado, Av. Brasil esquina com Av. Venâncio Aires, Santo Ângelo/RS
Responsável Técnico:	
Projeto: Ara. Frederico Cheuiche de Oliveira – CAU A42877–9 SPOT–Skateparks	
Proprietário: Prefeitura Municipal de Santo Ângelo	
Desenho: Cristina Stork Matheus Prestes	Área 920,87m ²
	Data julho 22

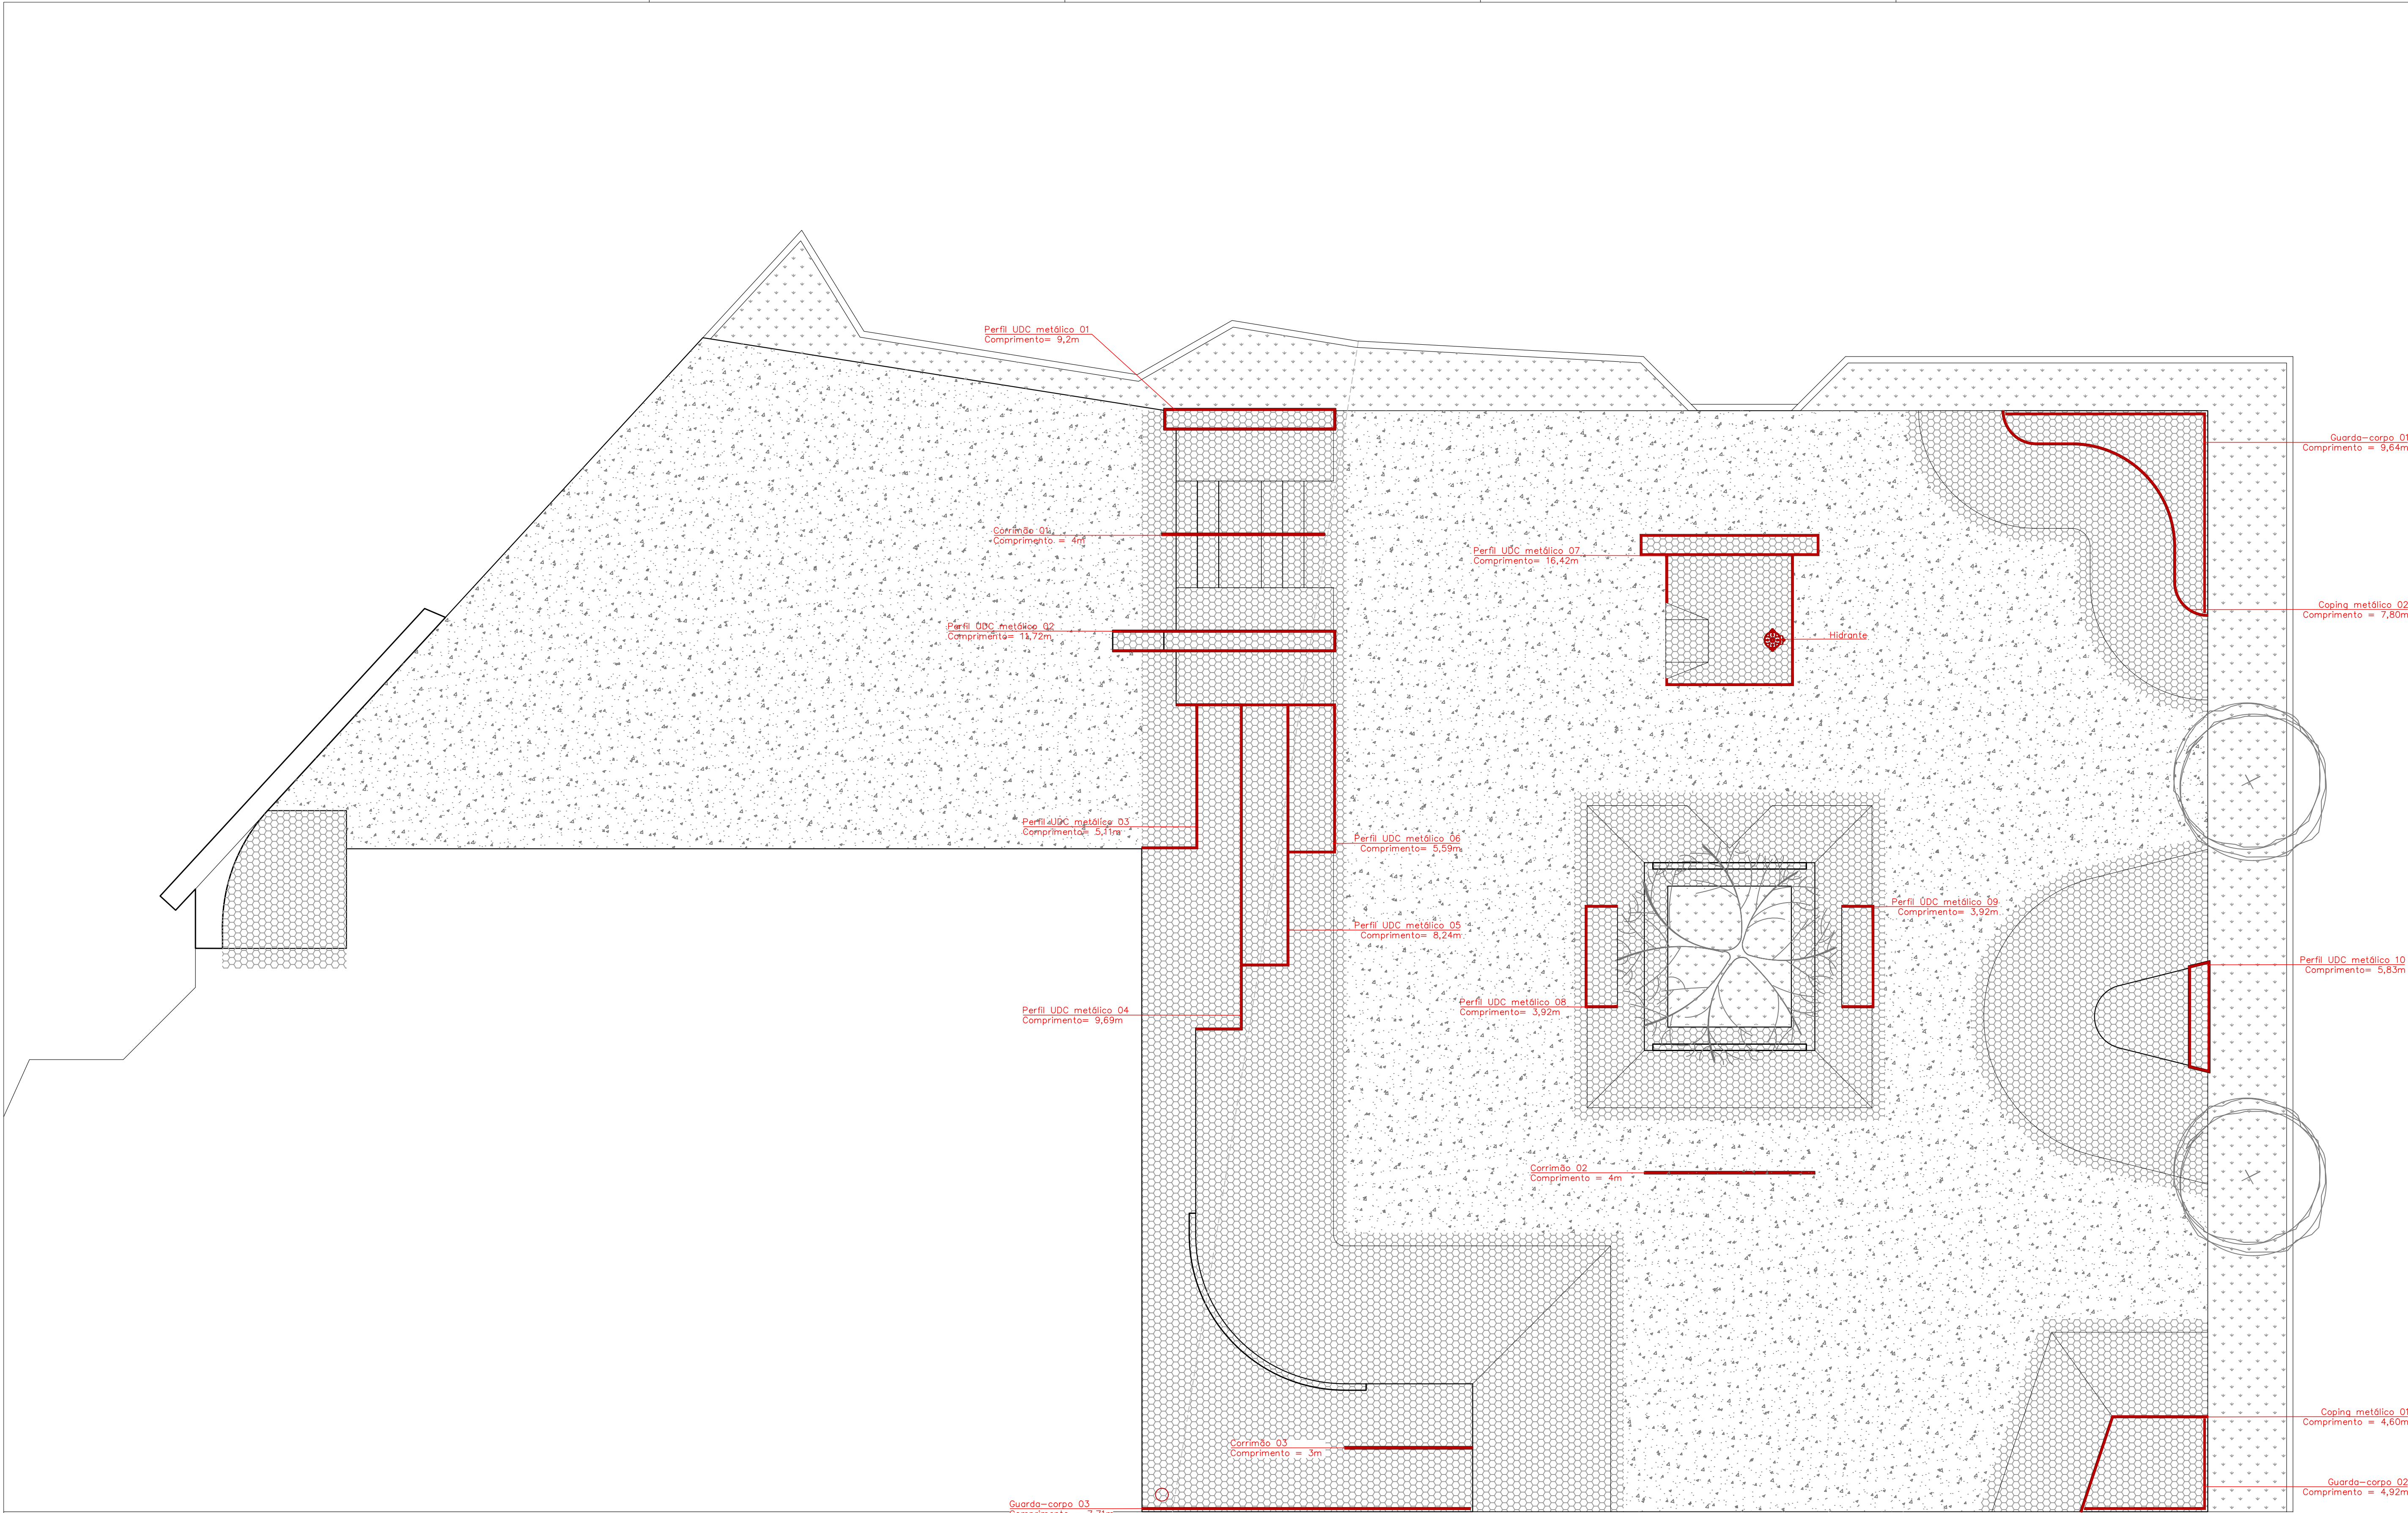

LEGENDA

IDENTIFICAÇÃO DE DETALHES

XX

XX

NOMEAÇÃO DO DETALHE

Nº DA PRANCHA

SÍMBOLOS DE NÍVEL DE PISO

SA 0,0

SA 0,05

SUPERFÍCIE ACABADA OBSTÁCULOS

SUPERFÍCIE ACABADA PISOS

SÍMBOLO DE CORTE

XX

XX

NOMEAÇÃO DO CORTE

Nº DA PRANCHA

SÍMBOLO DE NÍVEL EM PLANTA E EM CORTE

0,00 m

2,00 m

QUADRO DE ESPECIFICAÇÕES

CONCRETO POLIMENTO MECÂNICO

CONCRETO POLIMENTO MANUAL

TALUDE / GRAMA

BLOCO DE CONCRETO PISO

ACABAMENTOS METÁLICOS

ALVENARIA ESTRUTURAL

CONCRETO FUNDAÇÃO RADIER

CONCRETO FUNDAÇÃO VIGA BORDA

ATERRO COMPACTADO

LEGENDA PRANCHAS

NÚMERO PRANCHA

01

02

03

04

05

06

07

08

09

10

11

DESCRIÇÃO

IMPLANTAÇÃO GERAL

PERSPECTIVA GERAL

PLANTA BAIXA TÉCNICA

PLANTA INFRAESTRUTURA

PLANTA DE MATERIAIS

PLANTA CORTES E JUNTAS DE PISO

PLANTA NÍVEIS DE PISO DETALHADO

DETALHES

DETALHES

DETALHES

DETALHES

NOTAS:

— A EXECUÇÃO DEVERÁ SER FEITA POR PROFISSIONAL HABILITADO E O MESMO DEVERÁ TOMAR CONHECIMENTO DE TODAS AS PRANCHAS DE PROJETOS REFERENTES A OBRA;

— VERIFICAR MEDIDAS NO LOCAL;

— TODOS OS NÍVEIS DEVERÃO SER OBSERVADOS NA PLANTA ARQUITETÔNICA;

— ACOMPANHAR MEMORIAL DESCRITIVO.

Referência

Projeto Arquitetônico

PLANTA DE MATERIAIS

Prancha nº

05/11

05

Escala

1:100

Proprietário:

PREFEITURA MUNICIPAL DE SANTO ÂNGELO

Localização:

SANTO ÂNGELO/RS

Endereço:

Praça Pinheiro Machado, Av. Brasil esquina com Av. Venâncio Aires, Santo Ângelo/RS

Responsável Técnico:

Projeto:

Arq. Frederico Cheuliche de Oliveira — CAU A42877-9

SPOT-Skateparks

Proprietário:

Prefeitura Municipal de Santo Ângelo

Desenho:

Cristina Storck

Matheus Prestes



Área

920,87m²


Data

julho 22

SPOT skateparks

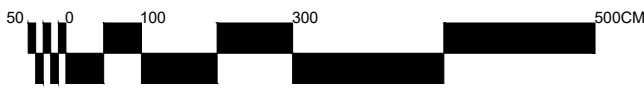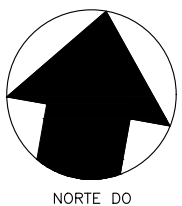

ESCALA 1:100

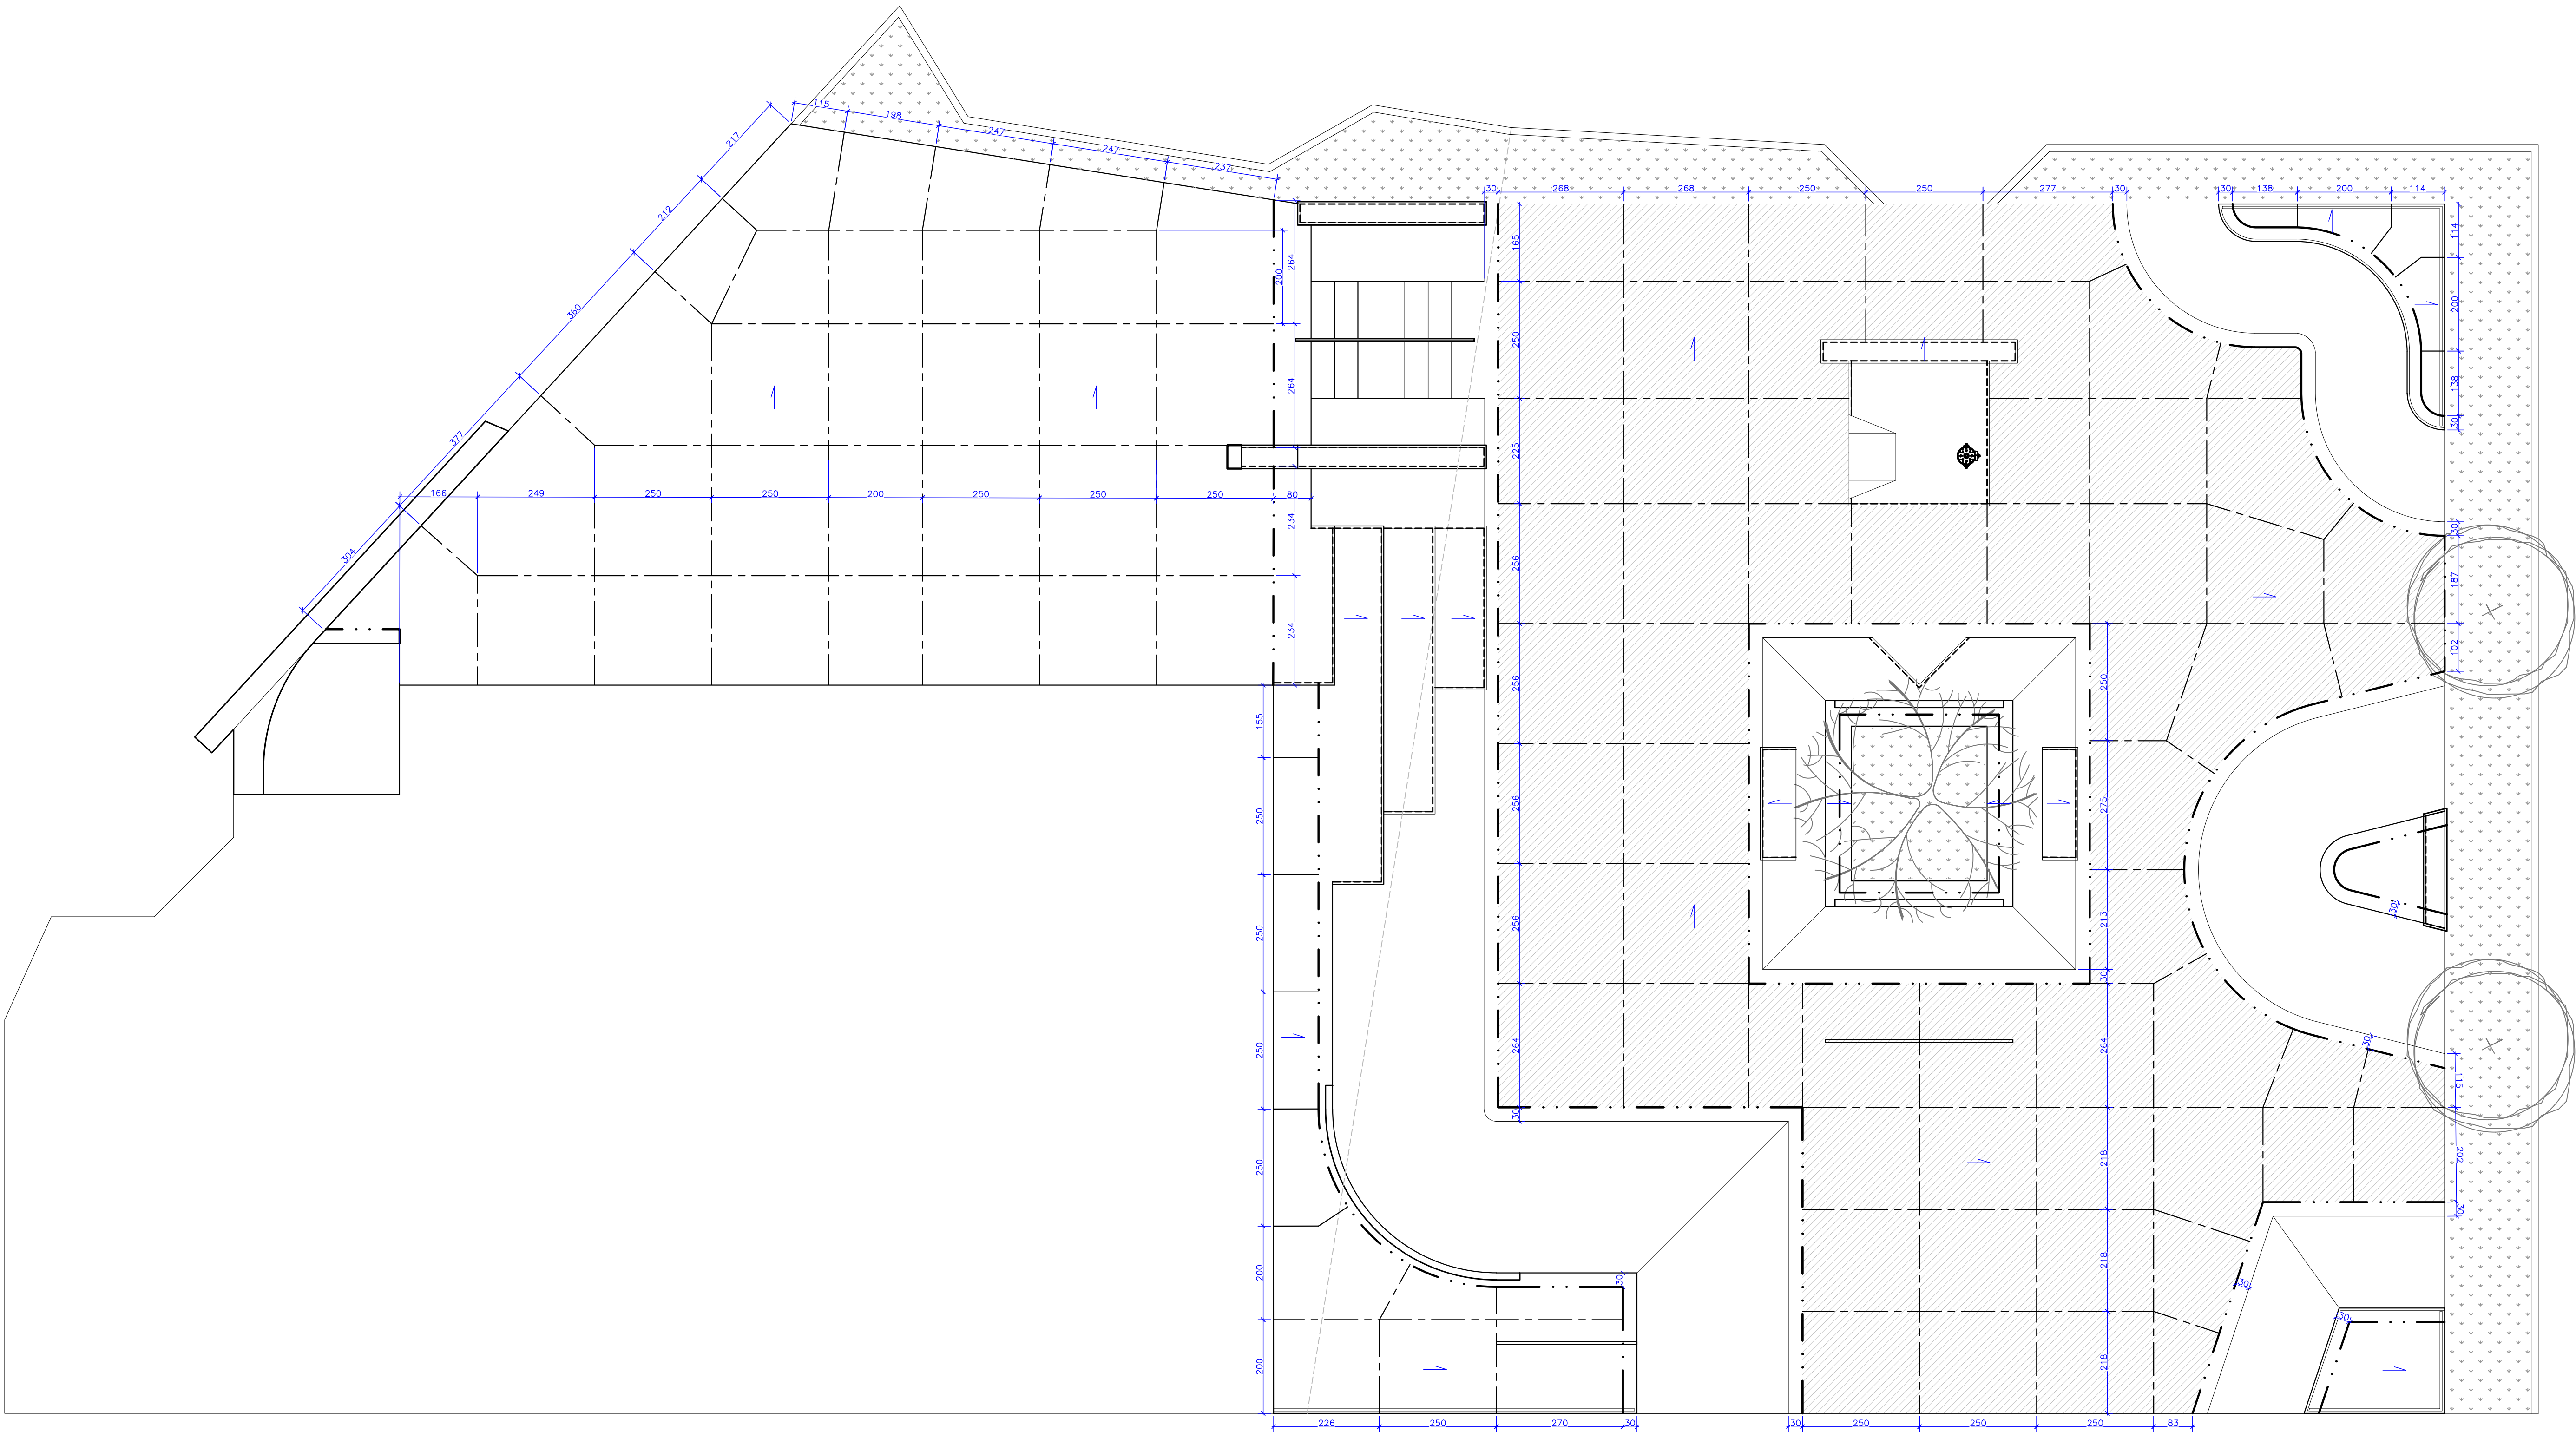

CORES CONCRETO USINADO


- PIGMENTO TERRACOTA: CONCRETO POLIMENTO MECÂNICO FCK 30MPA
- CONCRETO NATURAL: CONCRETO POLIMENTO MECÂNICO FCK 30MPA C/ APLICAÇÃO RESINA ACRILICA.

NOTAS SOBRE JUNTAS CORTADAS

1. ALINHAR AS JUNTAS CORTADAS AOS LIMITES DA PISTA SEMPRE QUE POSSIVEL.
2. VER DETALHE JUNTAS PRANCHA 09 DETALHE 04/05

TIPOS DE JUNTAS

- JUNTA DE CONCRETAGEM
- JUNTA DE CORTE
- JUNTA DE EXPANSÃO

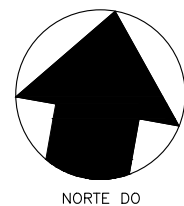

ESCALA 1:100

LEGENDA

IDENTIFICAÇÃO DE DETALHES

- XX NOMEAÇÃO DO DETALHE
- XX N° DA PRANCHA

SÍMBOLOS DE NÍVEL DE PISO

- SA 0,0 SUPERFÍCIE ACABADA OBSTÁCULOS
- SA 0,05 SUPERFÍCIE ACABADA PISOS

SÍMBOLO DE CORTE

- XX NOMEAÇÃO DO CORTE
- XX N° DA PRANCHA

SÍMBOLO DE NÍVEL EM PLANTA E EM CORTE

- 0,00 m
- 0,00 m

QUADRO DE ESPECIFICAÇÕES

- CONCRETO POLIMENTO MECÂNICO
- CONCRETO POLIMENTO MANUAL
- TALUDE / GRAMA
- BLOCO DE CONCRETO PISO
- ACABAMENTOS METÁLICOS
- ALVENARIA ESTRUTURAL
- CONCRETO FUNDAÇÃO RADIER
- CONCRETO FUNDAÇÃO VIGA BORDA
- ATERRO COMPACTADO

LEGENDA PRANCHAS

- | NÚMERO PRANCHA | DESCRIÇÃO |
|----------------|---------------------------------|
| 01 | IMPLANTAÇÃO GERAL |
| 02 | PERSPECTIVA GERAL |
| 03 | PLANTA BAIXA TÉCNICA |
| 04 | PLANTA INFRAESTRUTURA |
| 05 | PLANTA DE MATERIAIS |
| 06 | PLANTA CORTES E JUNTAS DE PISO |
| 07 | PLANTA NÍVEIS DE PISO DETALHADO |
| 08 | DETALHES |
| 09 | DETALHES |
| 10 | DETALHES |
| 11 | DETALHES |

NOTAS:

- A EXECUÇÃO DEVERÁ SER FEITA POR PROFISSIONAL HABILITADO E O MESMO DEVERÁ TOMAR CONHECIMENTO DE TODAS AS PRANCHAS DE PROJETOS REFERENTES A OBRA;
- VERIFICAR MEDIDAS NO LOCAL;
- TODOS OS NÍVEIS DEVERÃO SER OBSERVADOS NA PLANTA ARQUITETÔNICA;
- ACOMPANHAR MEMORIAL DESCRITIVO.

Referência

Projeto Arquitetônico

PLANTA JUNTAS DE PISO

Prancha n°

06/11

06

Escala

1:100

Proprietário:

PREFEITURA MUNICIPAL DE SANTO ÂNGELO

Localização:

SANTO ÂNGELO/RS

Endereço:

Praça Pinheiro Machado, Av. Brasil esquina com Av. Venâncio Aires, Santo Ângelo/RS

Responsável Técnico:

Projeto:

Arg. Frederico Cheuliche de Oliveira – CAU A42877-9

SPOT-Skateparks

Proprietário:

Prefeitura Municipal de Santo Ângelo

Desenho:

Cristina Storck

Matheus Prestes


Área

920,87m²

Data

julho 22



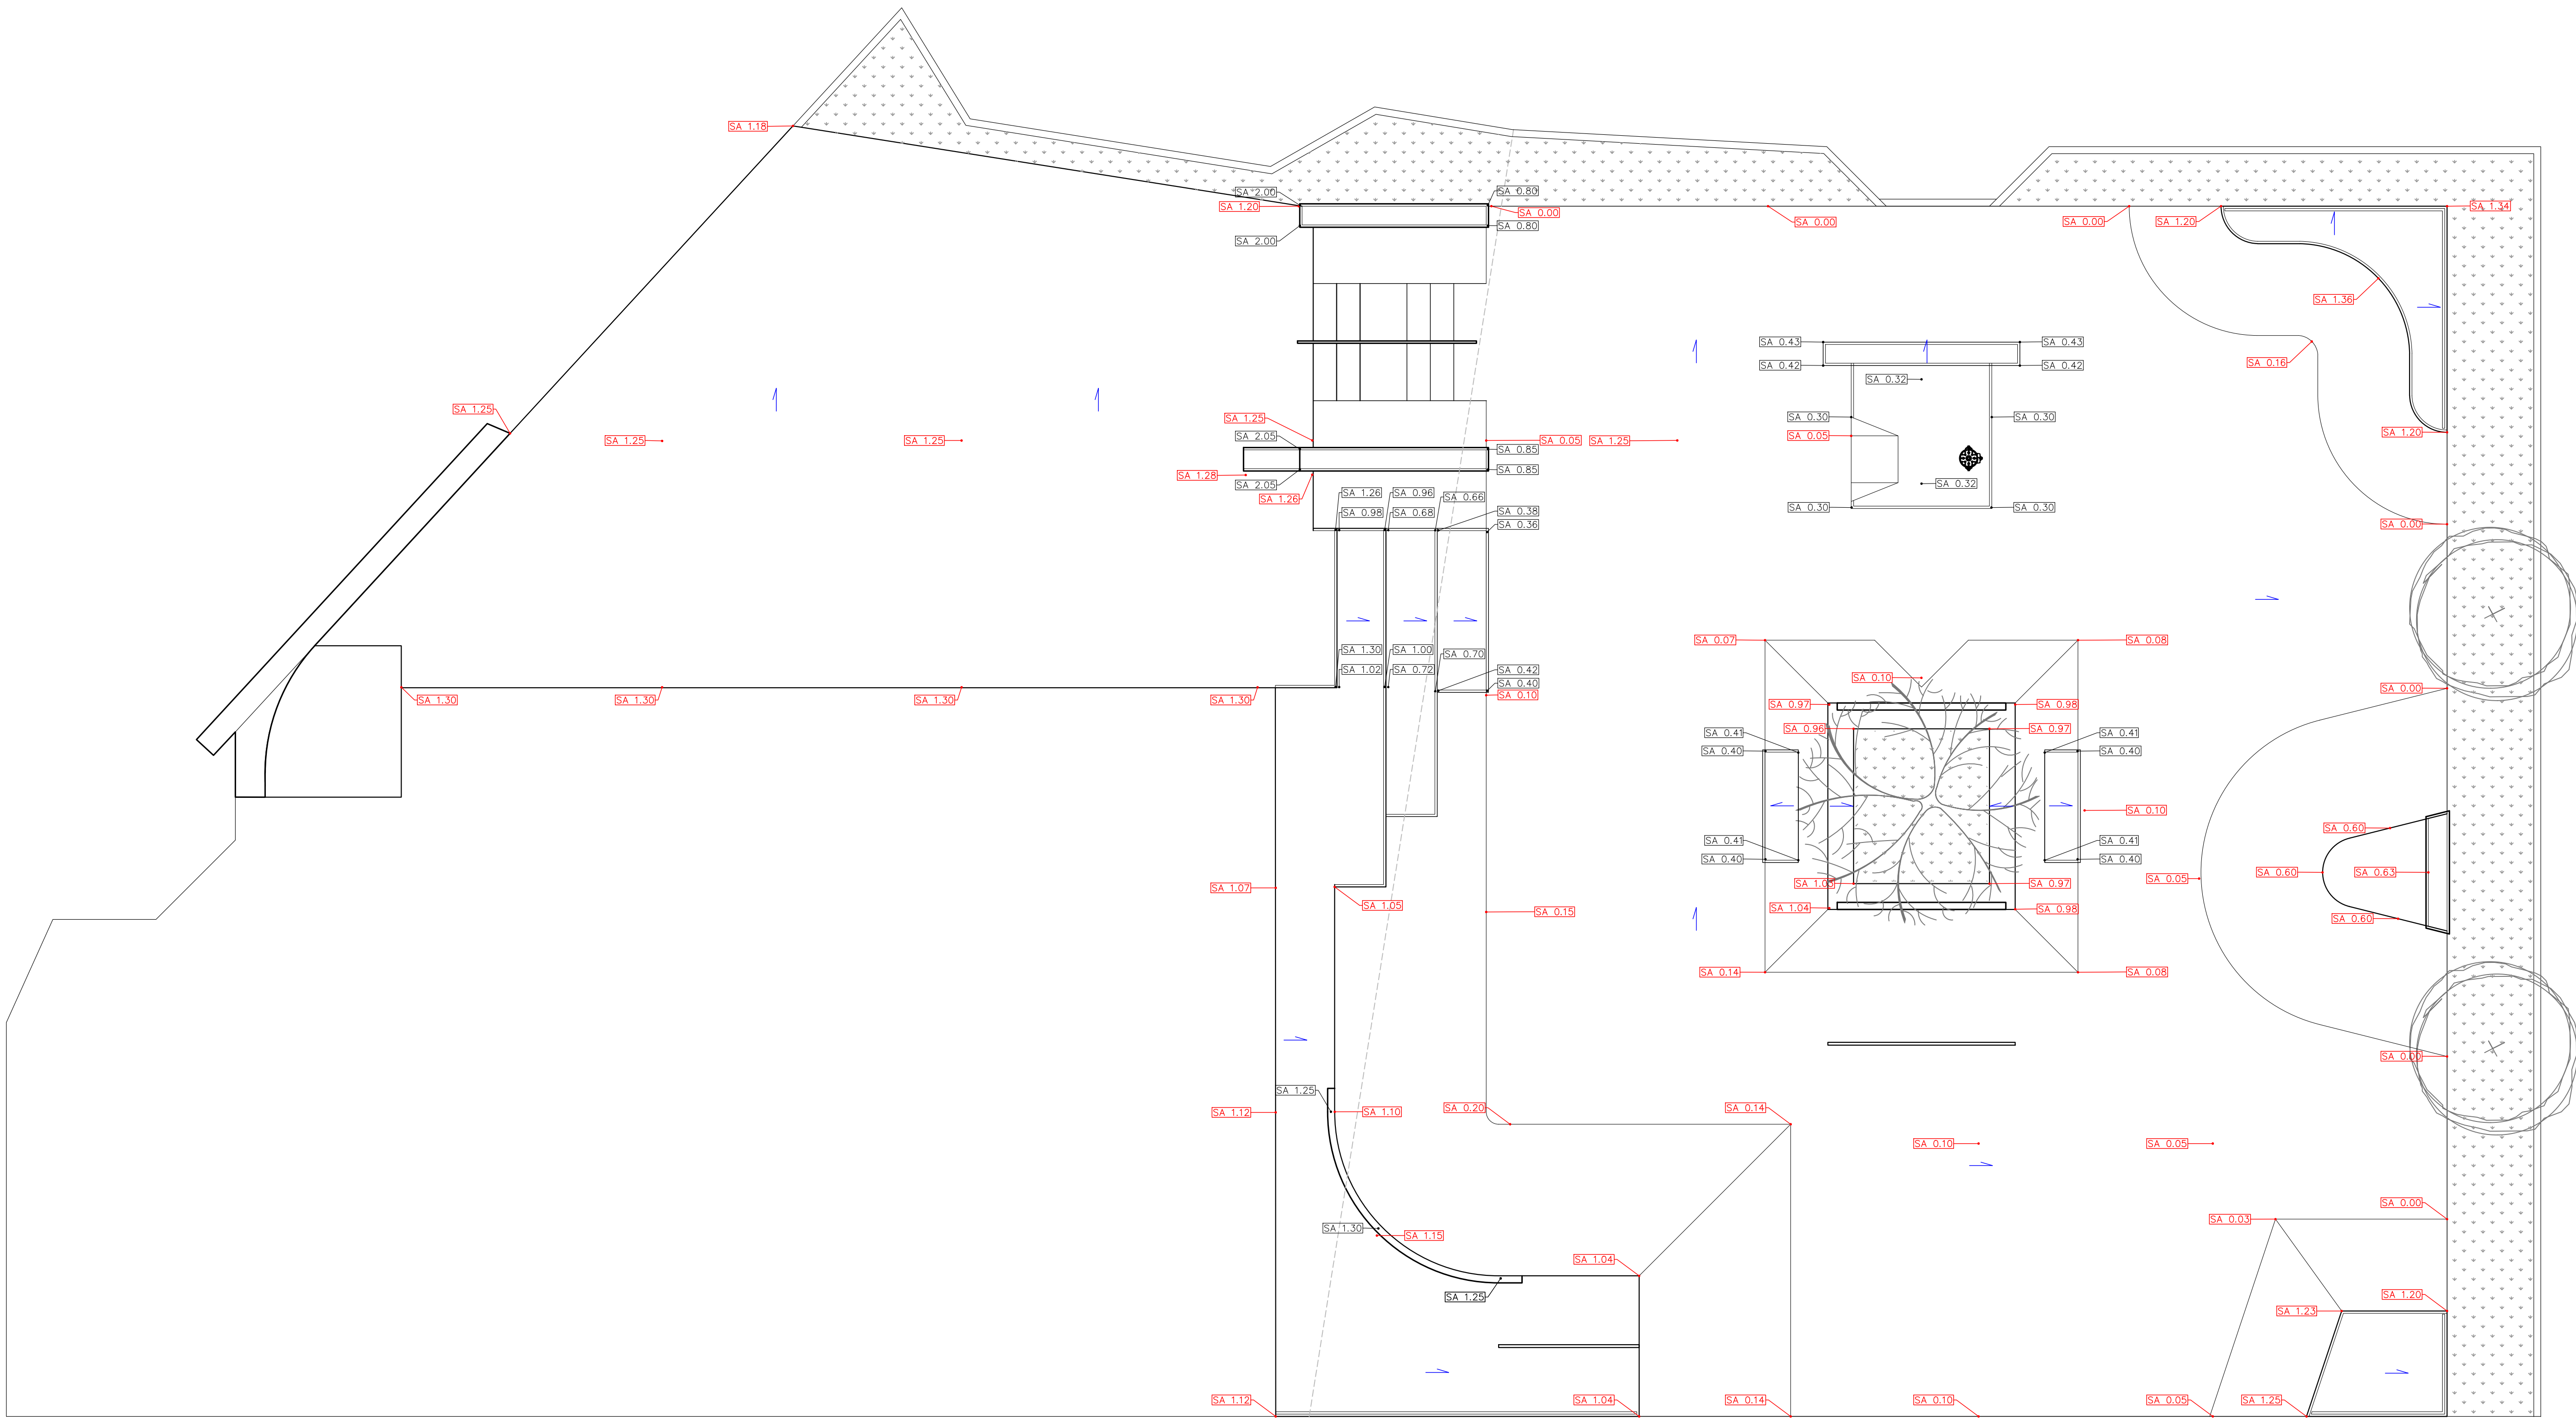

LEGENDA

IDENTIFICAÇÃO DE DETALHES

XX

NOMEAÇÃO DO DETALHE

XX

Nº DA PRANCHA

SÍMBOLO DE NÍVEL DE PISO

SA 0.00

SUPERFÍCIE ACABADA OBSTÁCULOS

SA 0.05

SUPERFÍCIE ACABADA PISOS

SÍMBOLO DE CORTE

XX

NOMEAÇÃO DO CORTE

XX

Nº DA PRANCHA

SÍMBOLO DE NÍVEL EM PLANTA E EM CORTE

0.00 m

0.00 m

QUADRO DE ESPECIFICAÇÕES

CONCRETO POLIMENTO MECÂNICO

CONCRETO POLIMENTO MANUAL

TALUDE / GRAMA

BLOCO DE CONCRETO PISO

ACABAMENTOS METÁLICOS

ALVENARIA ESTRUTURAL

CONCRETO FUNDAÇÃO RADIER

CONCRETO FUNDAÇÃO VIGA BORDA

ATERRO COMPACTADO

LEGENDA PRANCHAS

NÚMERO PRANCHA	DESCRIÇÃO
01	IMPLANTAÇÃO GERAL
02	PERSPECTIVA GERAL
03	PLANTA BAIXA TÉCNICA
04	PLANTA INFRAESTRUTURA
05	PLANTA DE MATERIAIS
06	PLANTA CORTES E JUNTAS DE PISO
07	PLANTA NÍVEIS DE PISO DETALHADO
08	DETALHES
09	DETALHES
10	DETALHES
11	DETALHES

NOTAS:

— A EXECUÇÃO DEVERÁ SER FEITA POR PROFISSIONAL HABILITADO E O MESMO DEVERÁ TOMAR CONHECIMENTO DE TODAS AS PRANCHAS DE PROJETOS REFERENTES A OBRA;

— VERIFICAR MEDIDAS NO LOCAL;

— TODOS OS NÍVEIS DEVERÃO SER OBSERVADOS NA PLANTA ARQUITETÔNICA;

— ACOMPANHAR MEMORIAL DESCRITIVO.

Referência

Projeto Arquitetônico
PLANTA NÍVEIS DE PISO DETAHADO

Prancha nº

07/11

Escala

1:100

Proprietário:

PREFEITURA MUNICIPAL DE SANTO ÂNGELO

Localização:

SANTO ÂNGELO/RS

Endereço:

Praça Pinheiro Machado, Av. Brasil esquina com Av. Venâncio Aires, Santo Ângelo/RS

Responsável Técnico:

Projeto:

Arq. Frederico Cheuliche de Oliveira — CAU A42877-9
SPOT-Skateparks

Proprietário:

Prefeitura Municipal de Santo Ângelo

Desenho:

Cristina Storck
Matheus Prestes


Área


920,87m²

Data

julho 22

SPOT skateparks

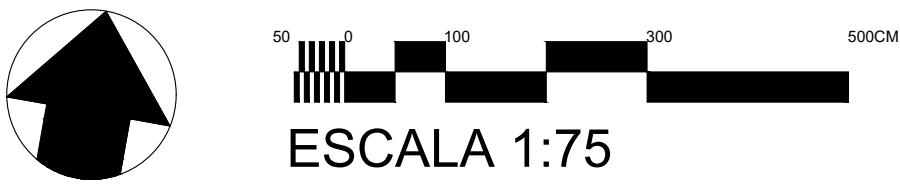


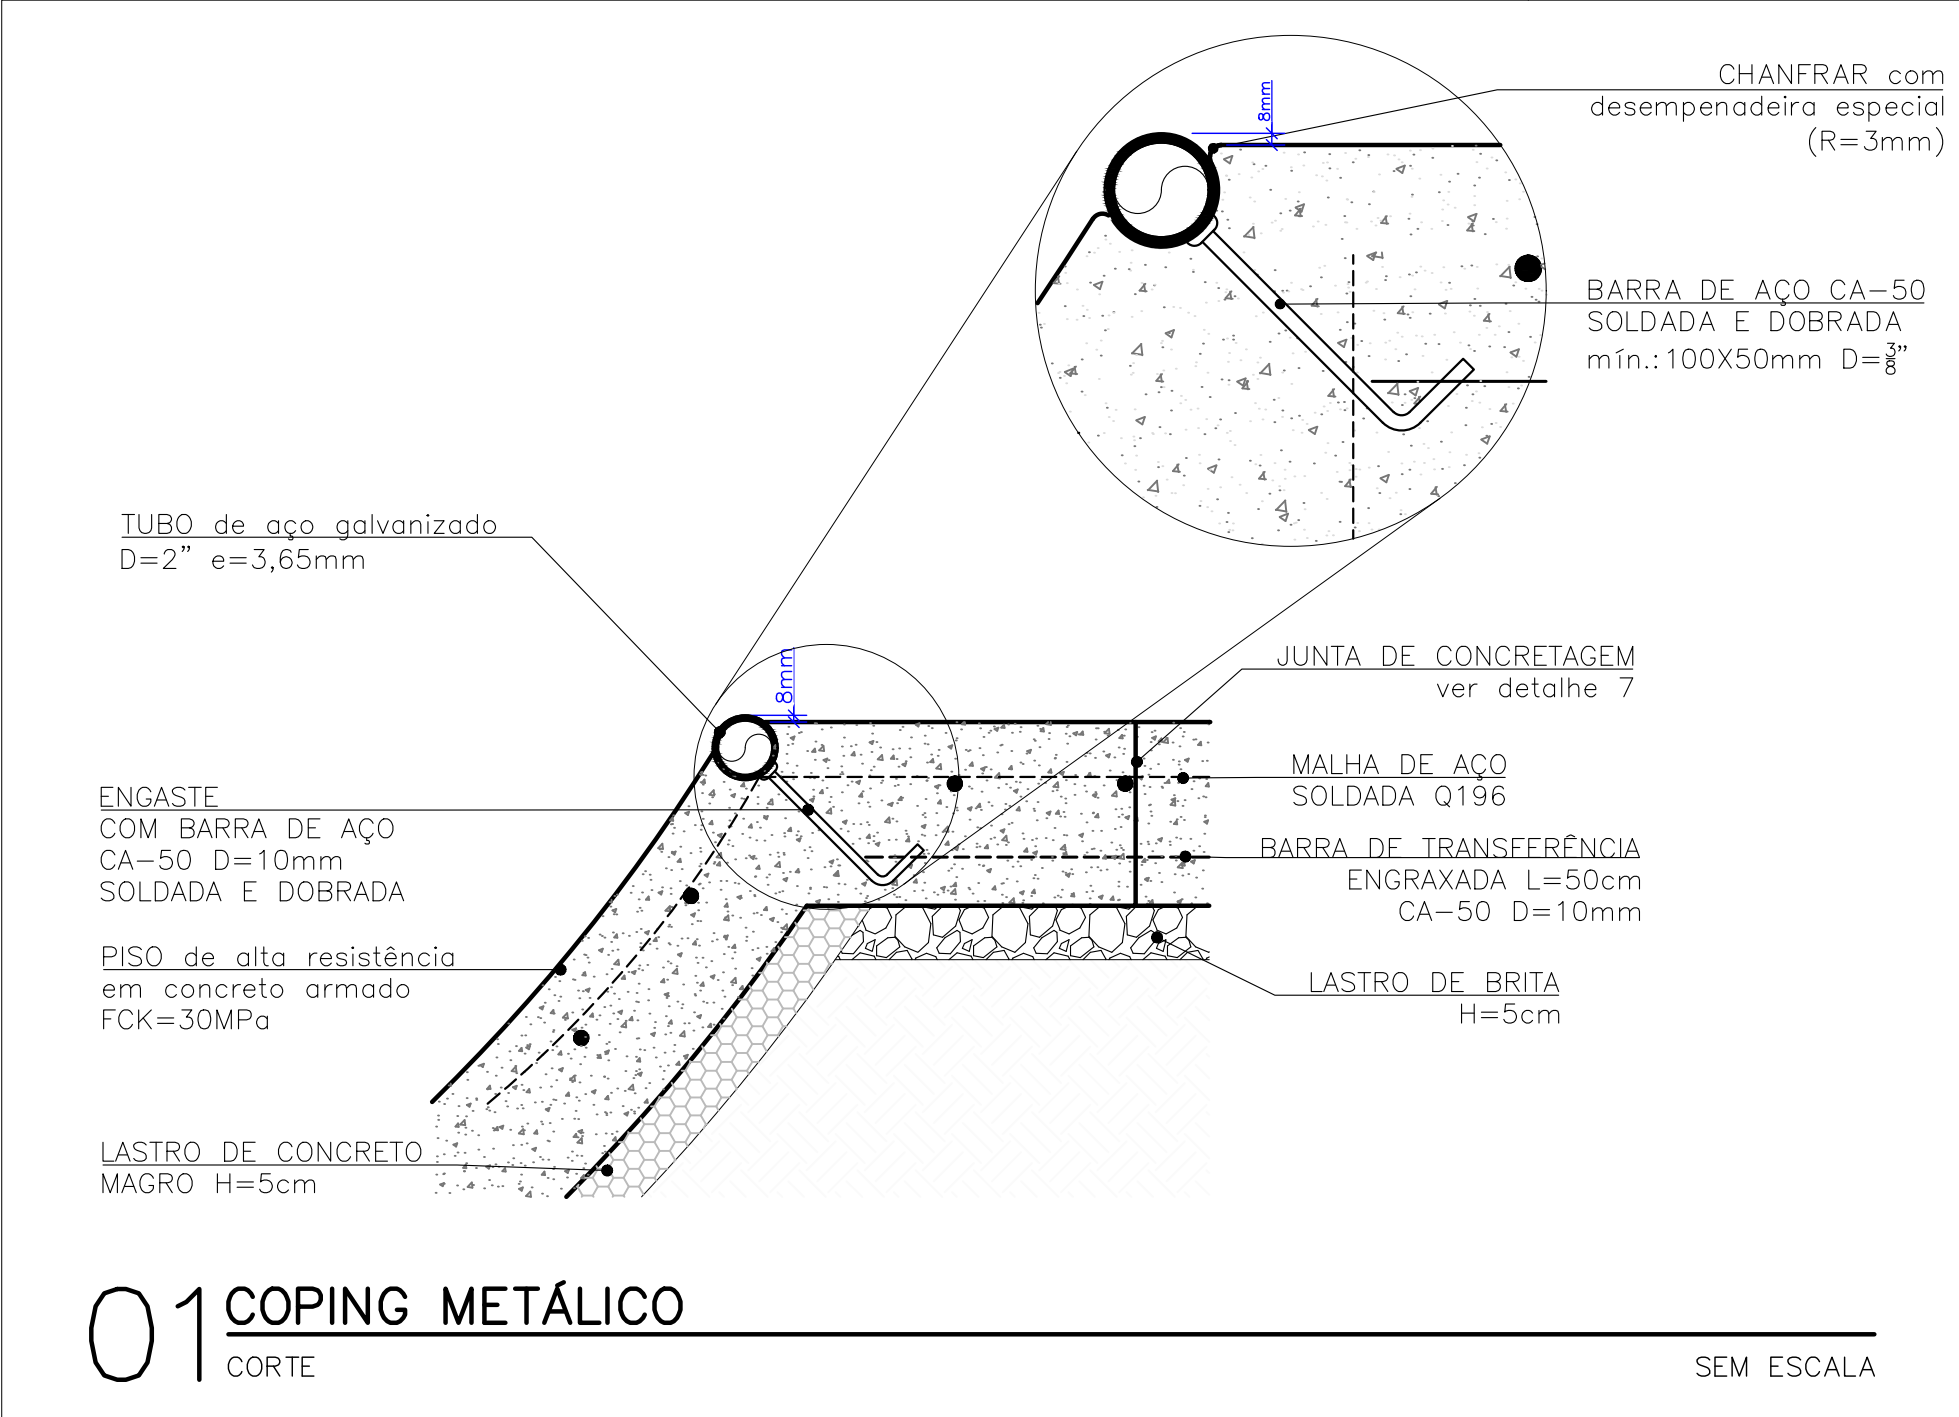

01 COPING METÁLICO

CORTE


SEM ESCALA

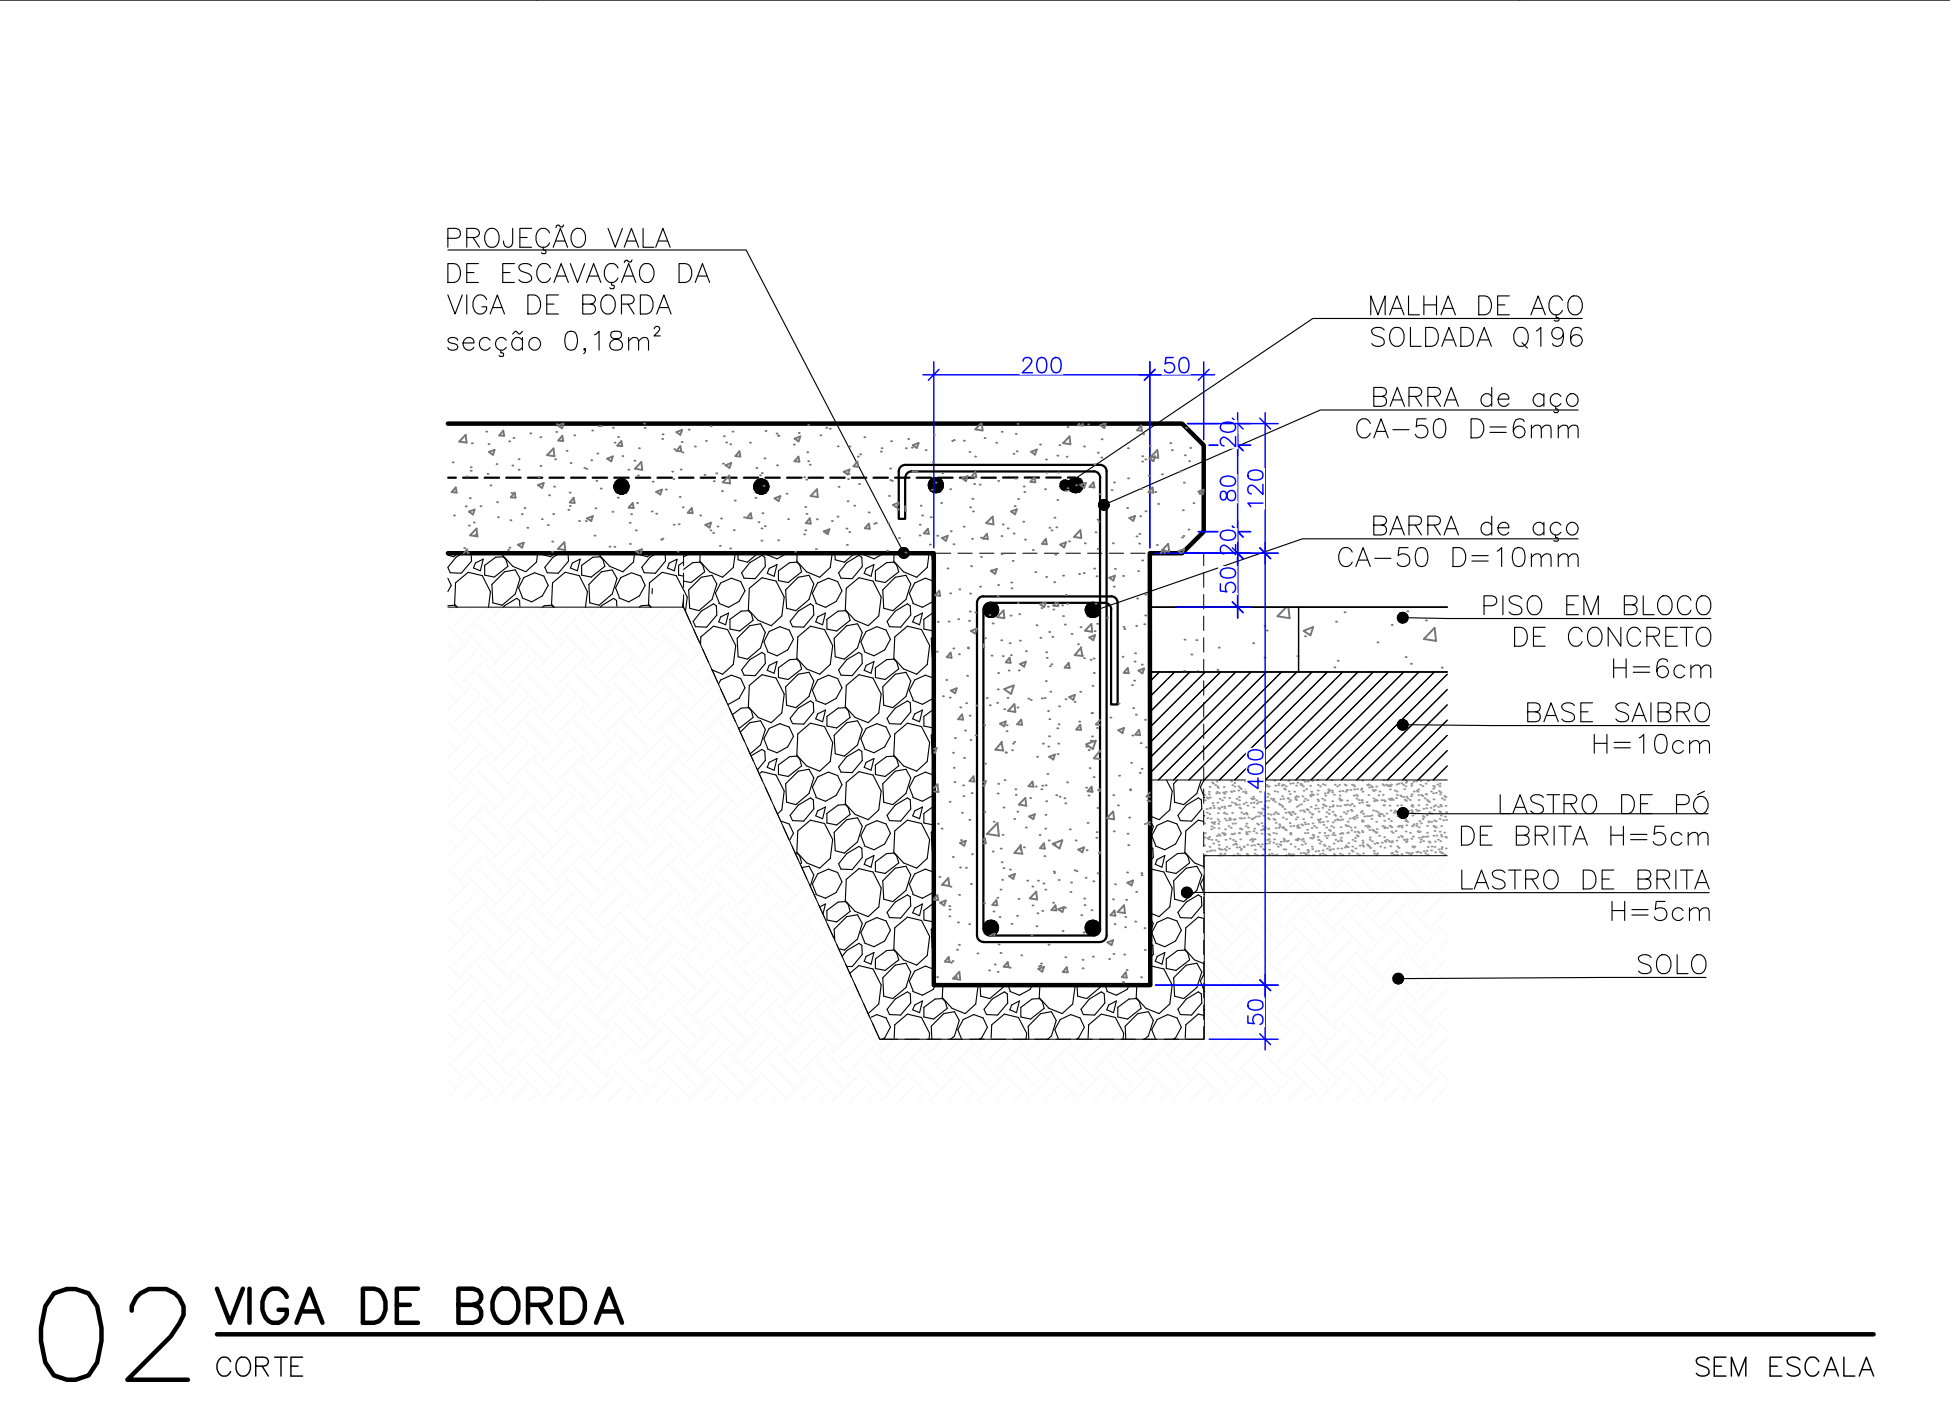

02 VIGA DE BORDA

CORTE


SEM ESCALA

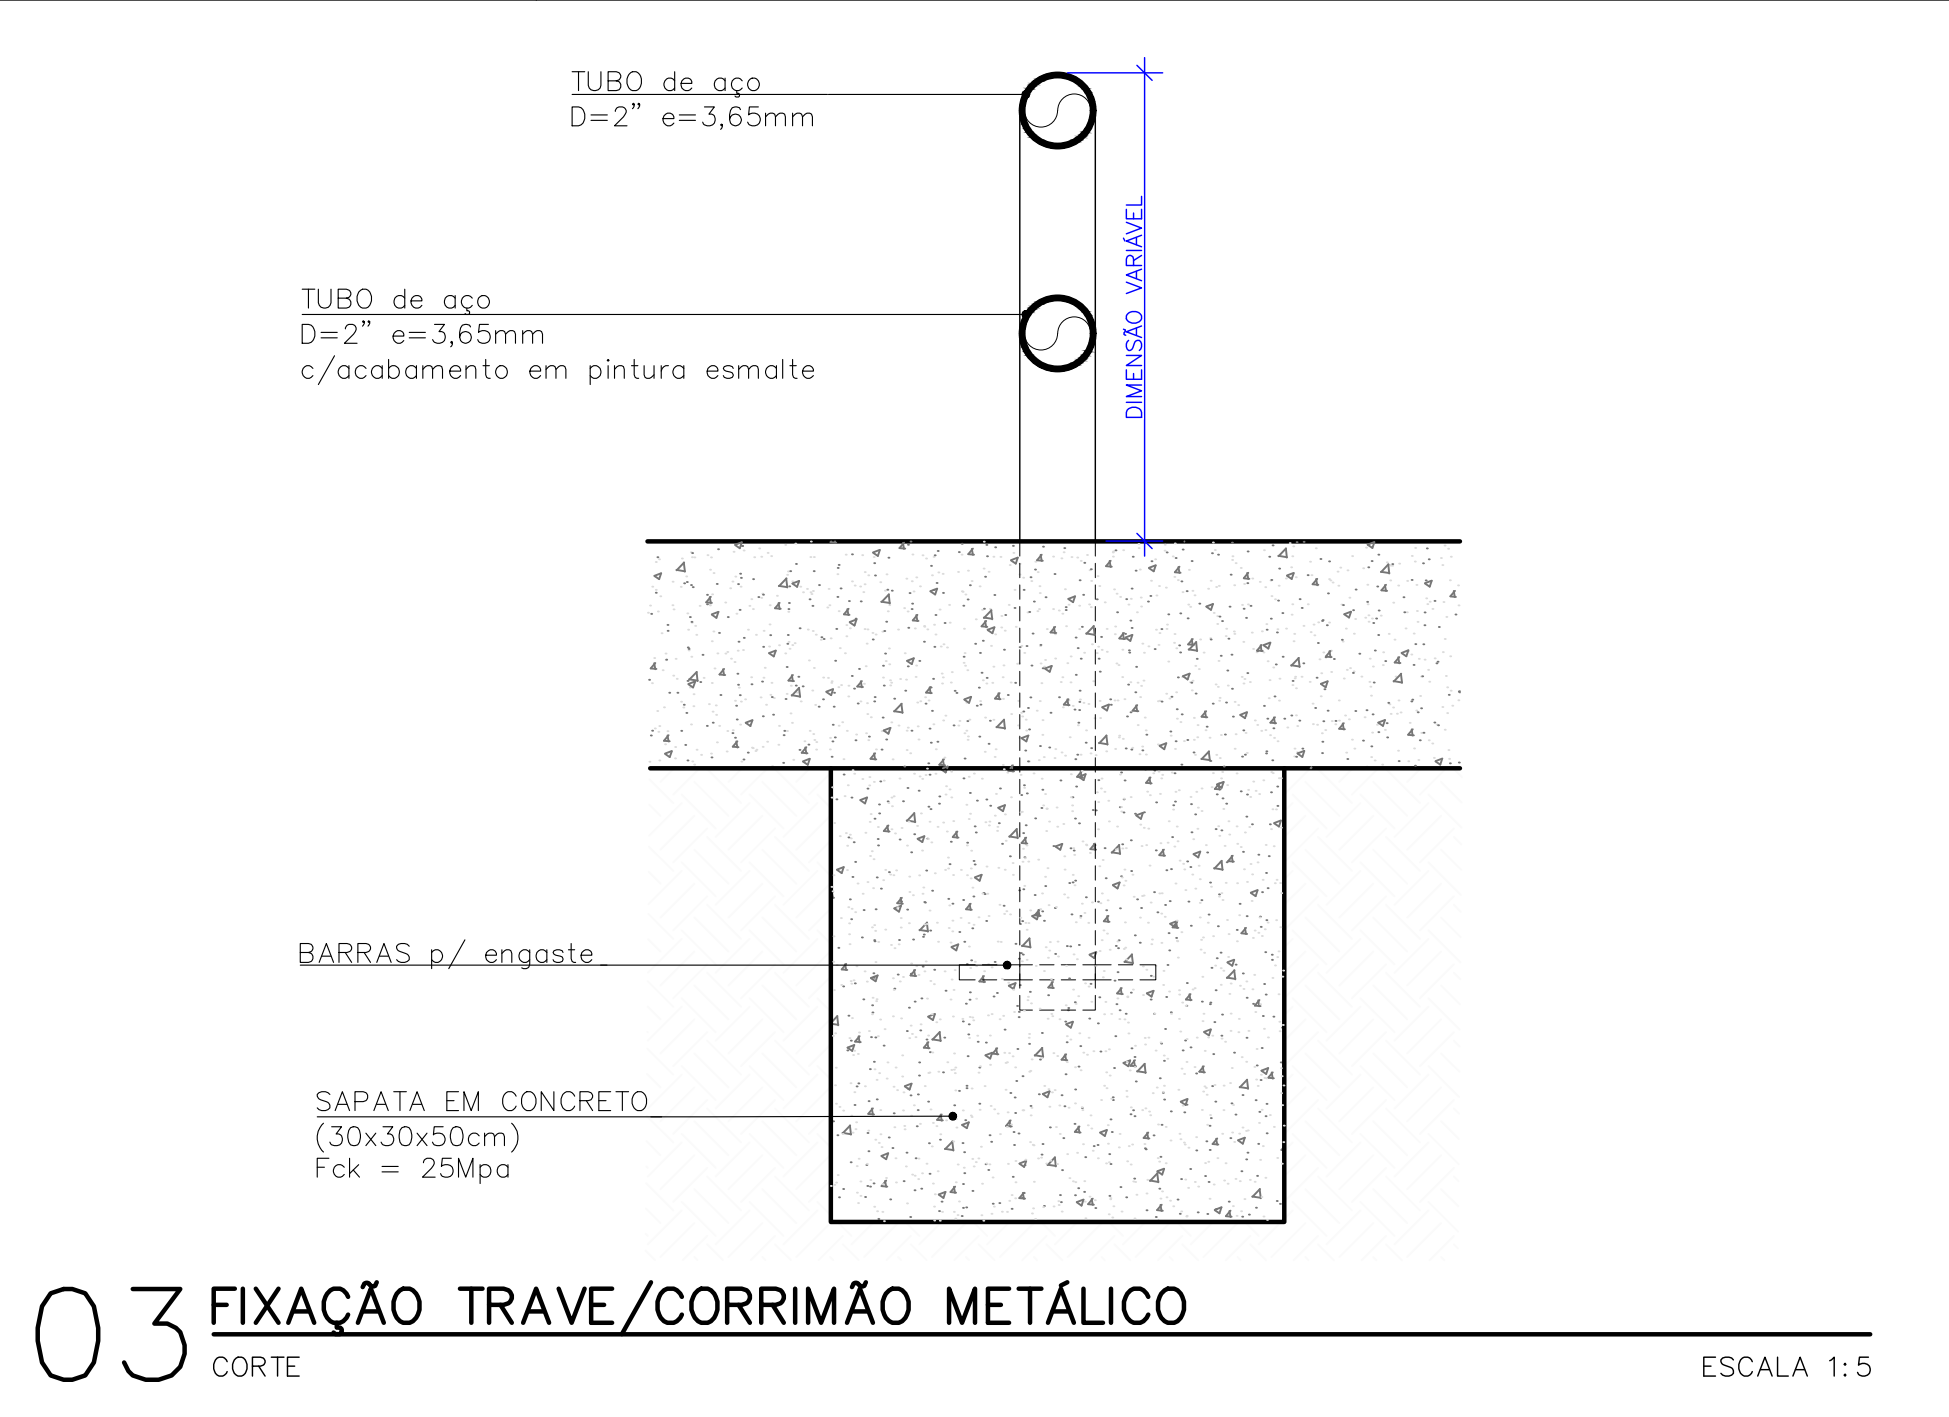

03 FIXAÇÃO TRAVE/CORRIMÃO METÁLICO

CORTE


ESCALA 1:5

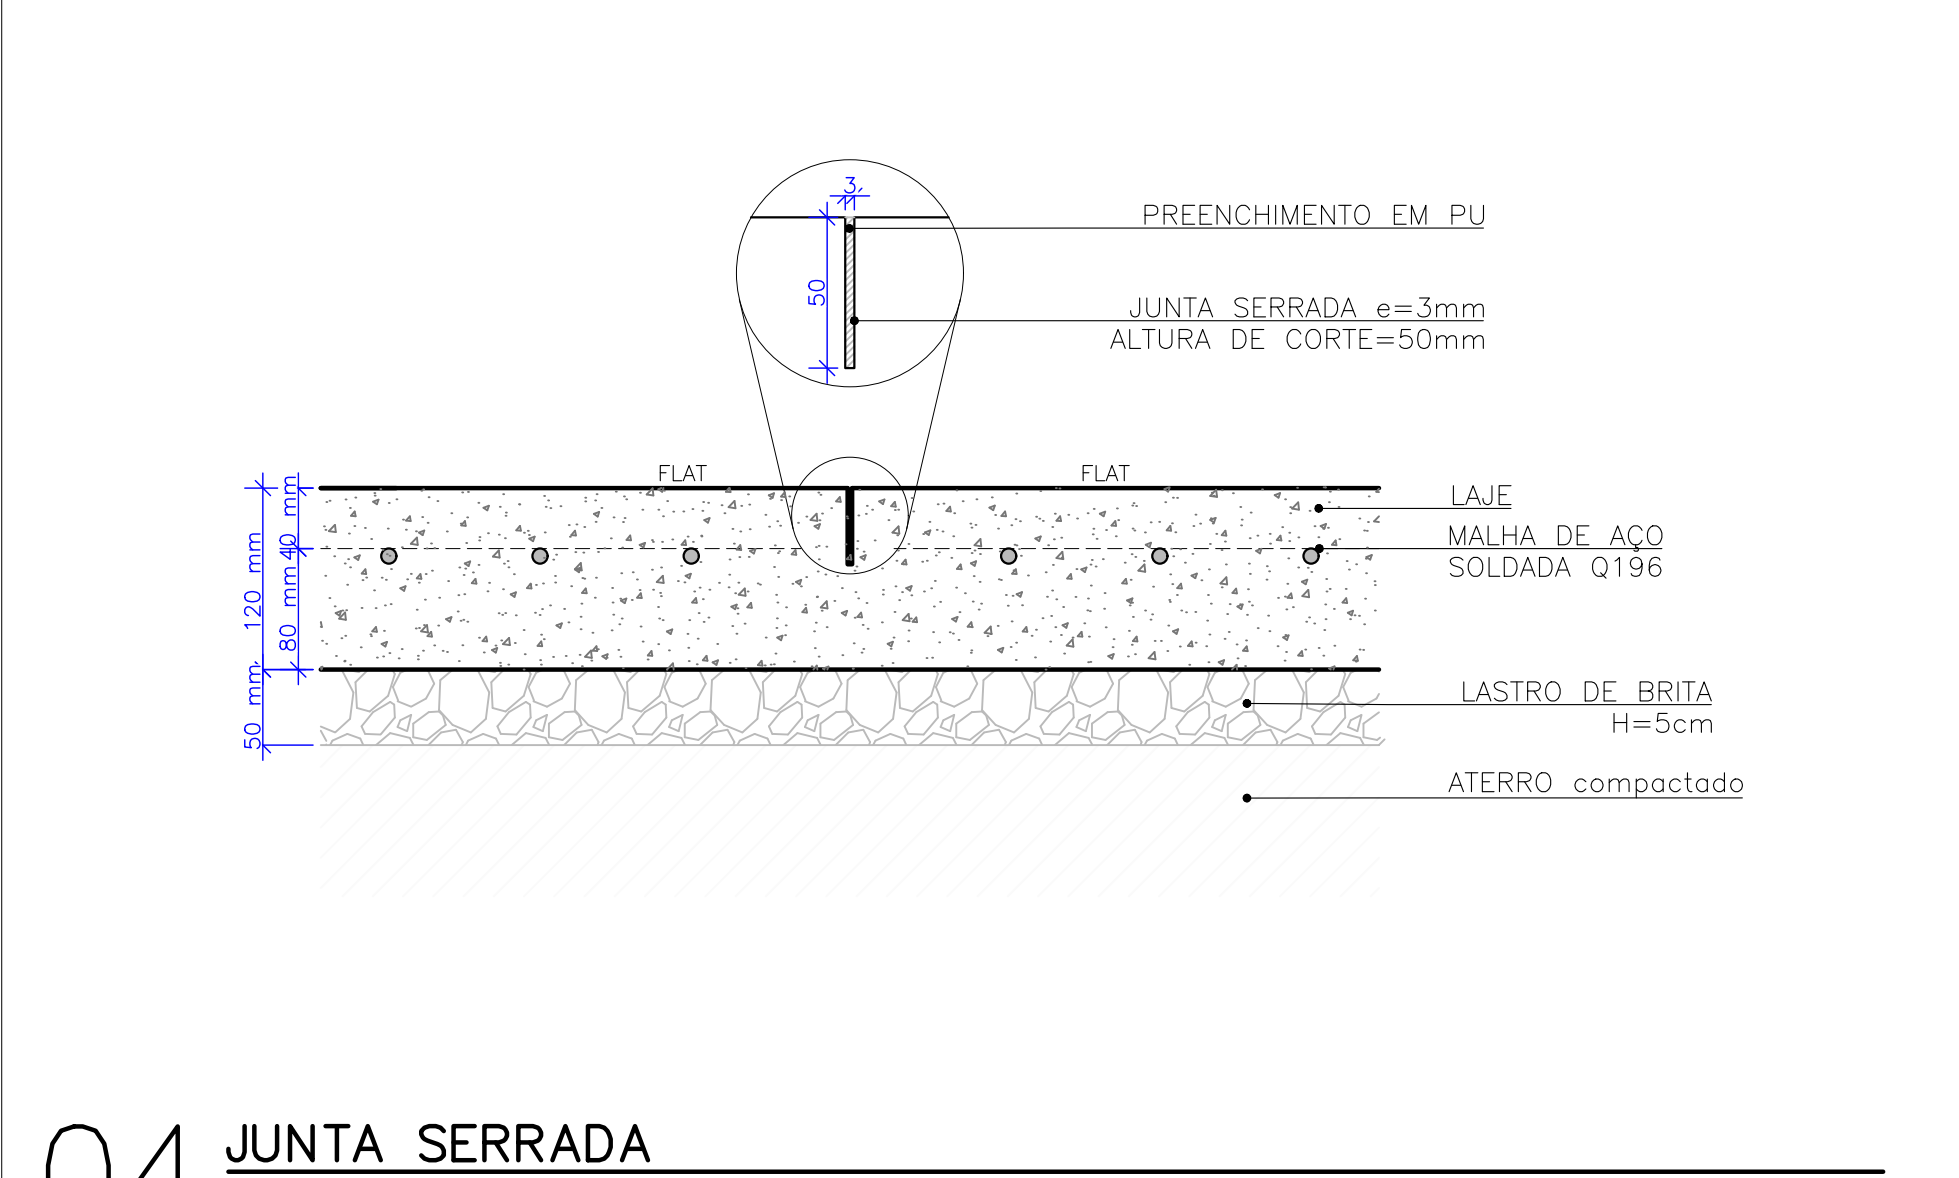

04 JUNTA SERRADA

CORTE


ESCALA 1:5

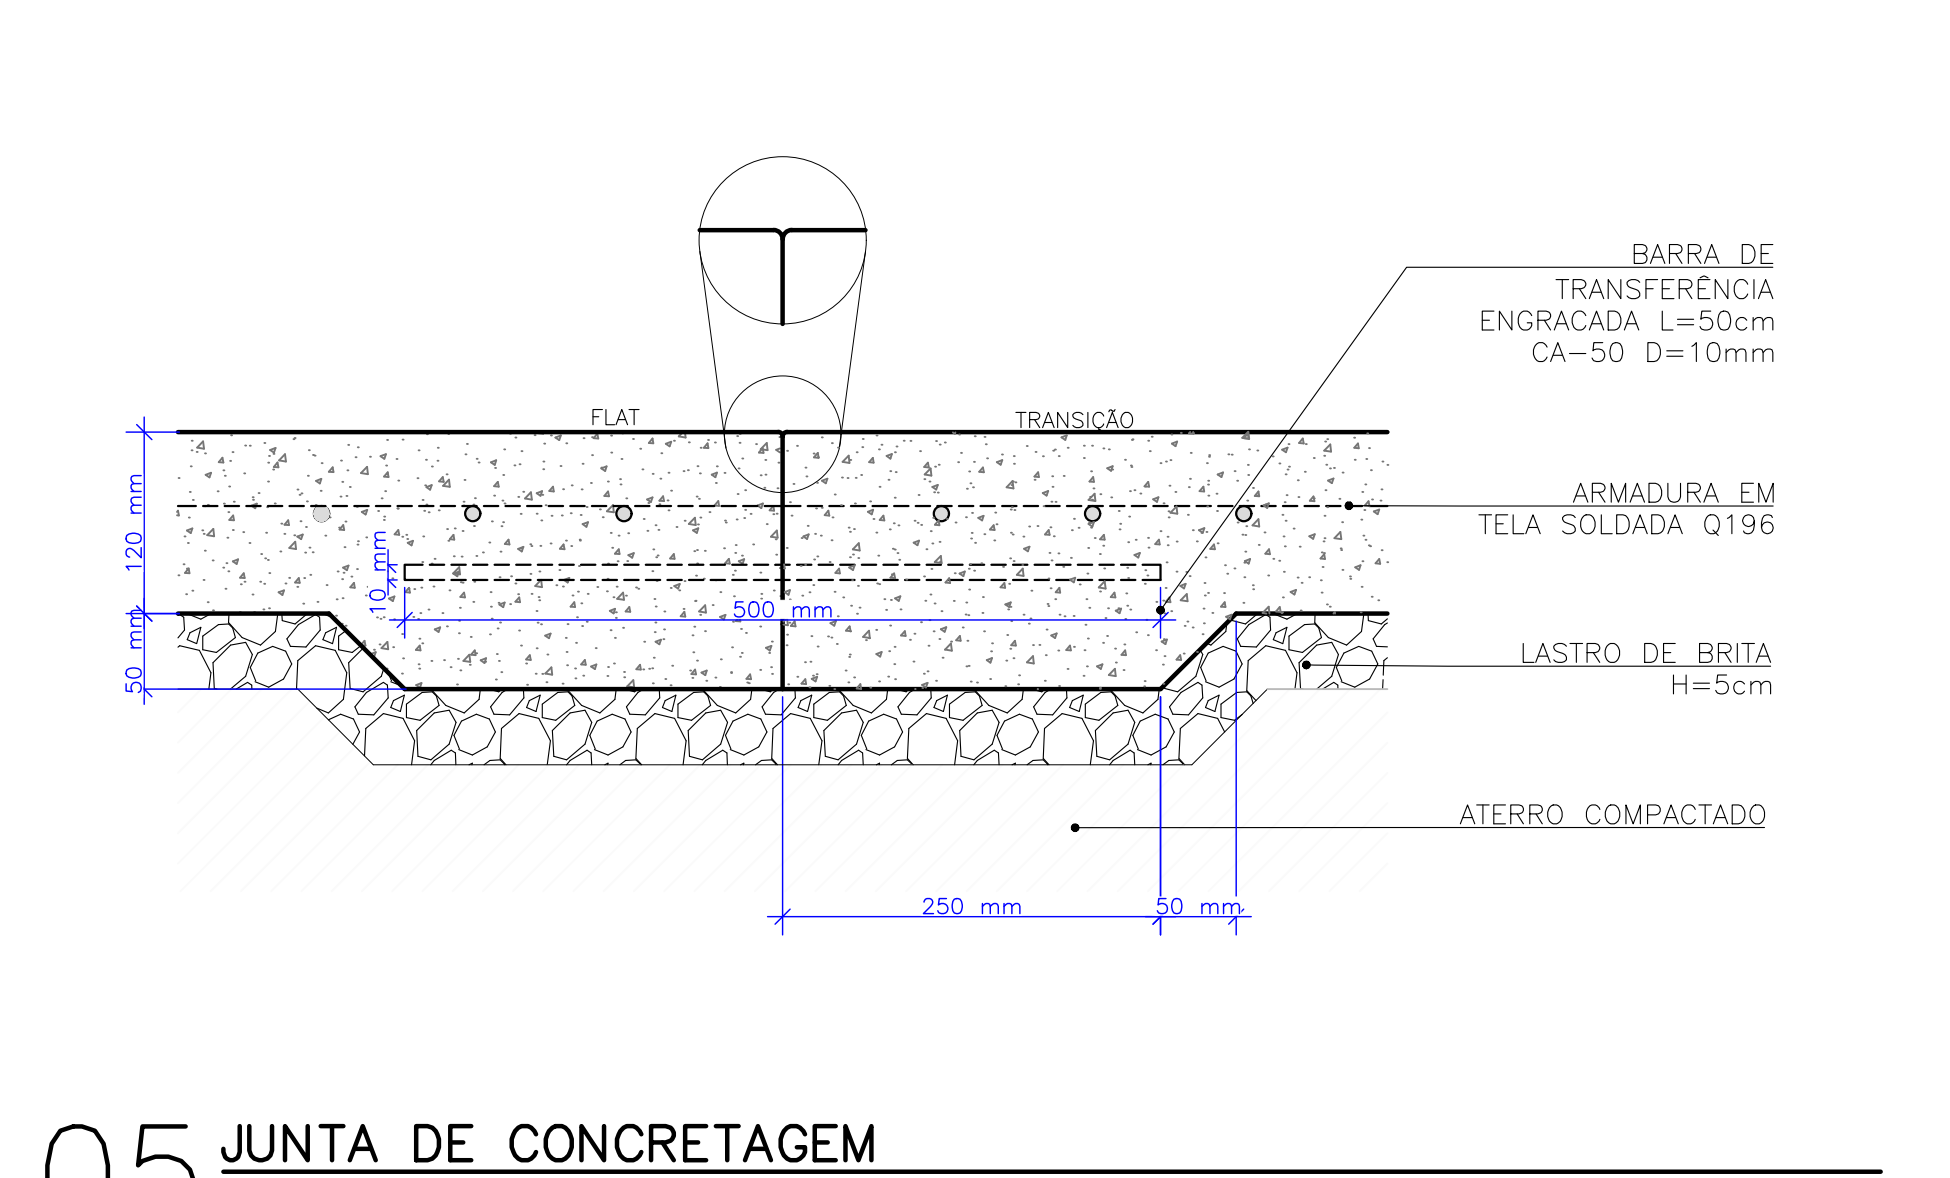

05 JUNTA DE CONCRETAGEM

CORTE


ESCALA 1:5

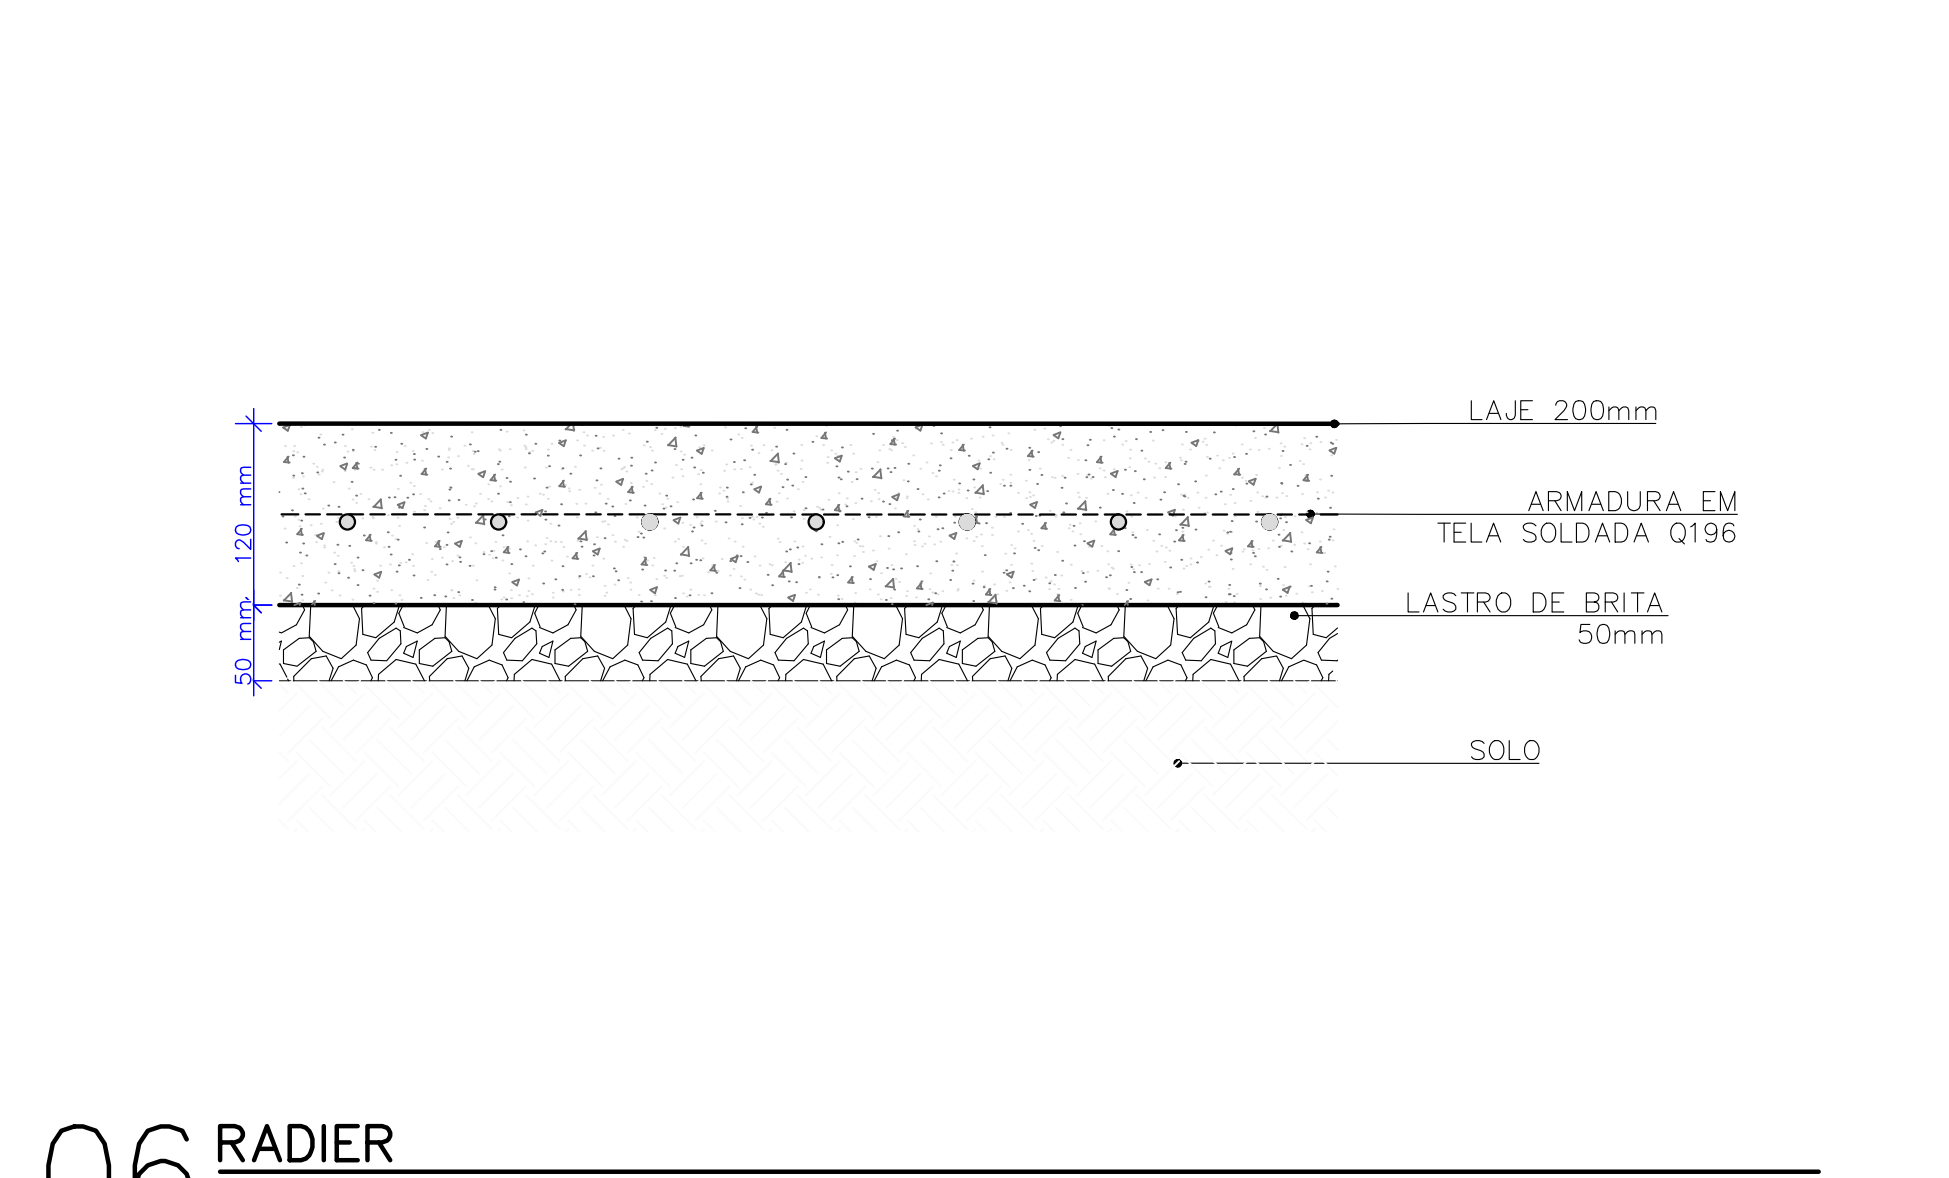

06 RADIER

CORTE


ESCALA 1:5

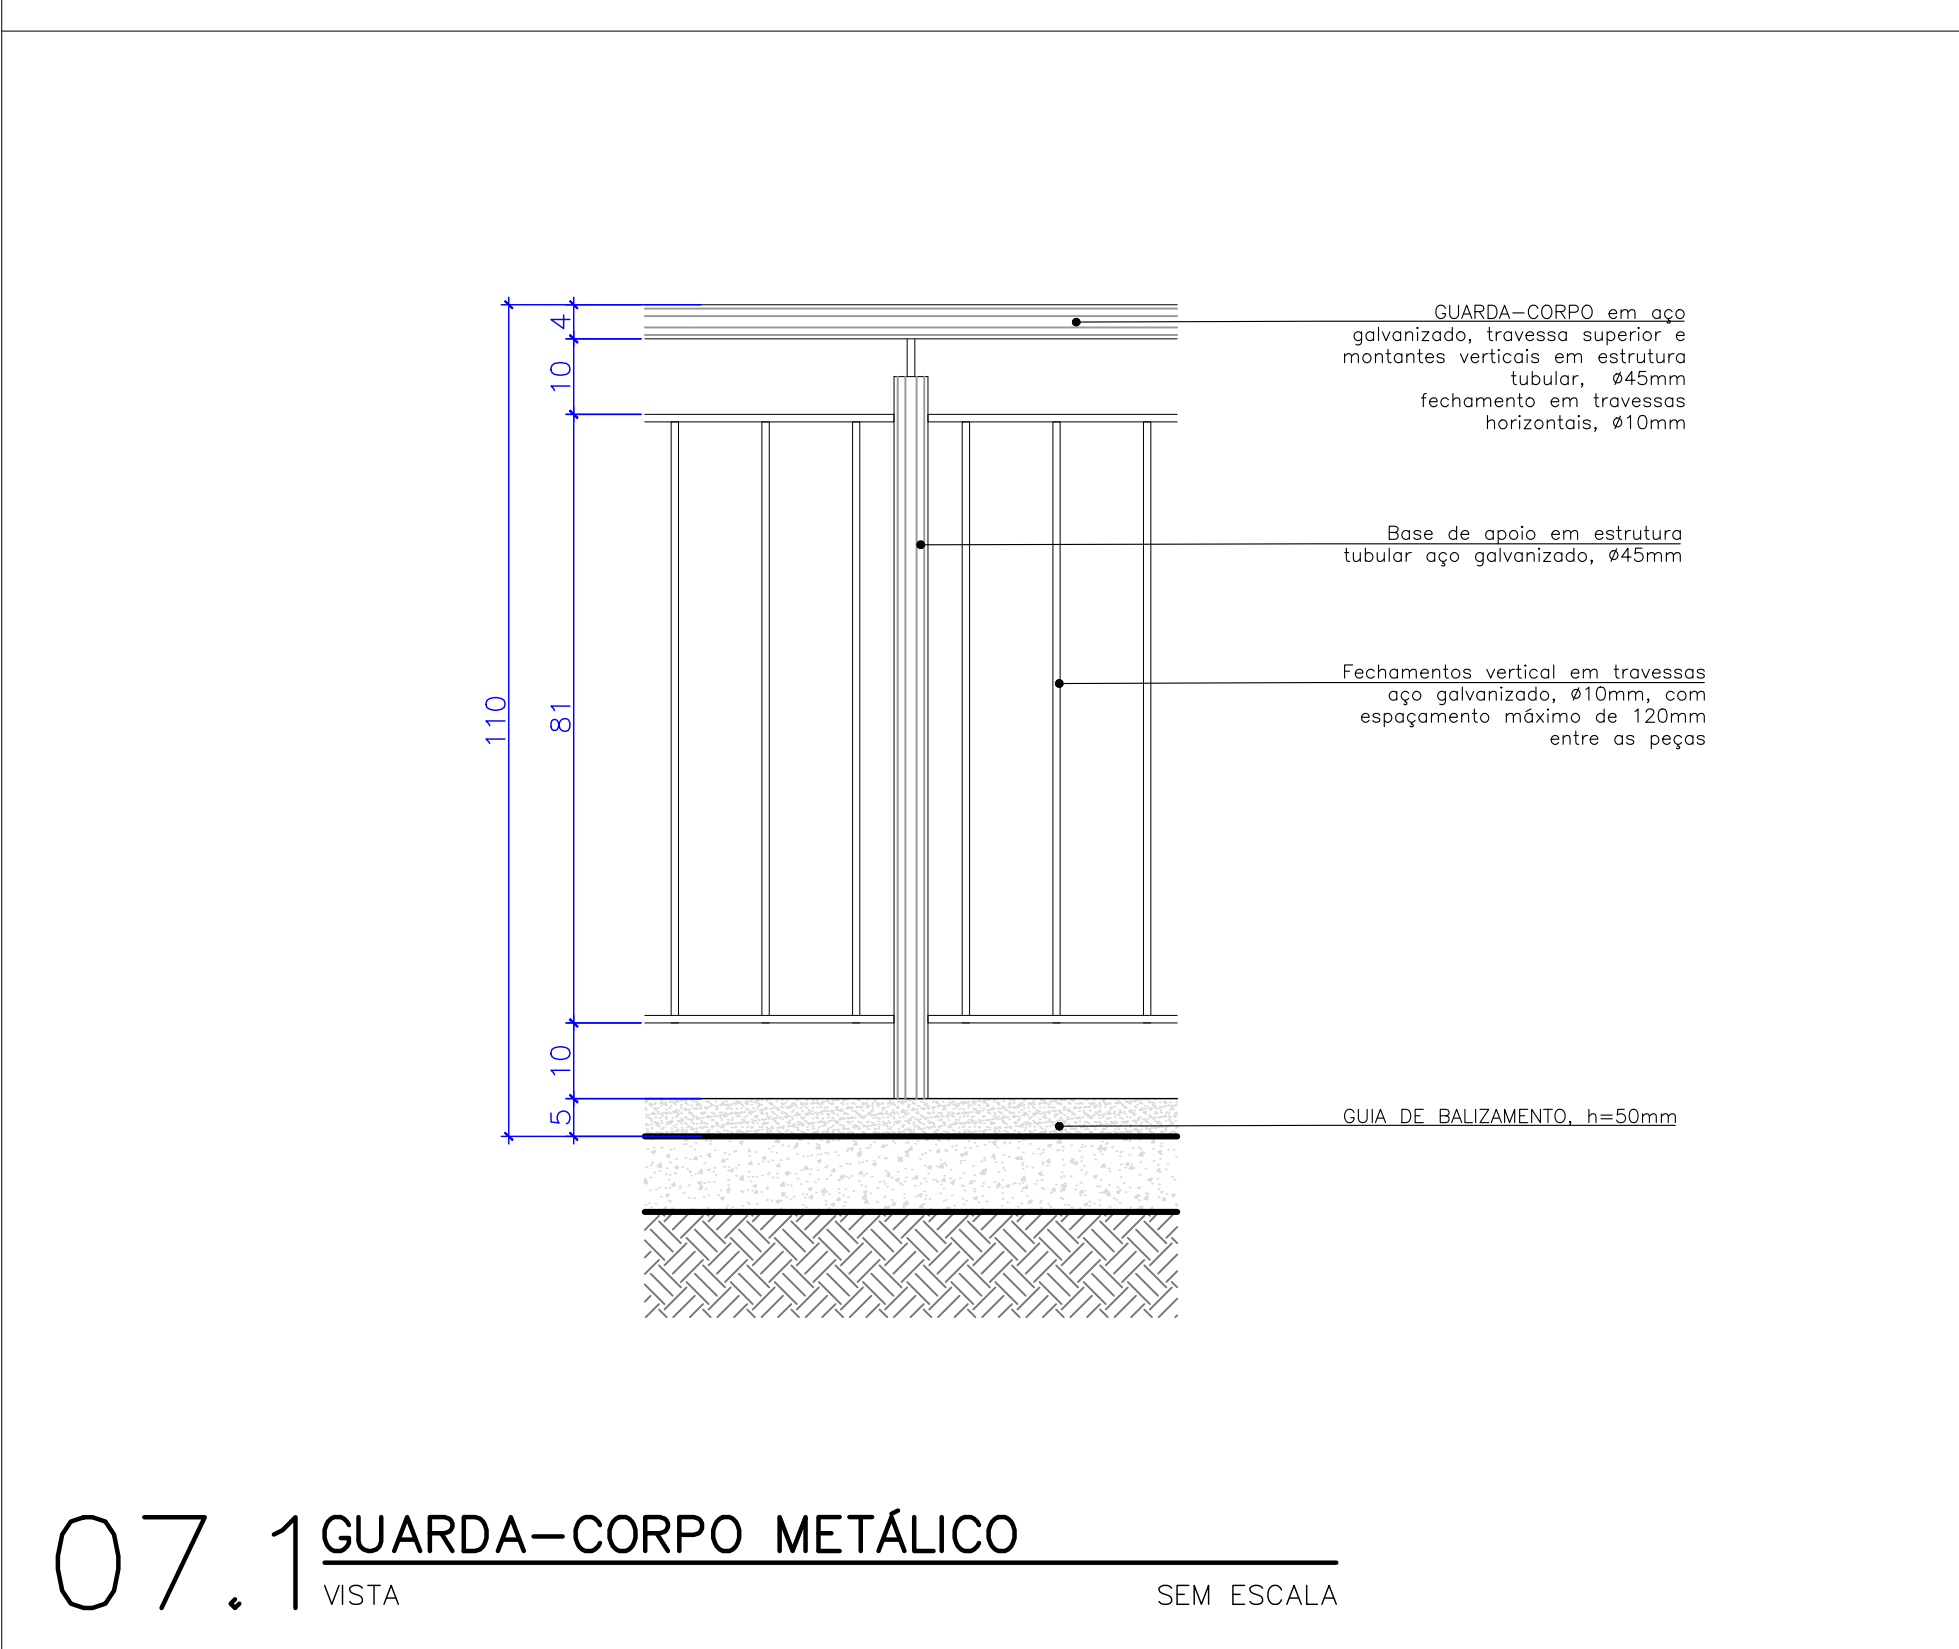

07.1 GUARDA-CORPO METÁLICO

VISTA


SEM ESCALA

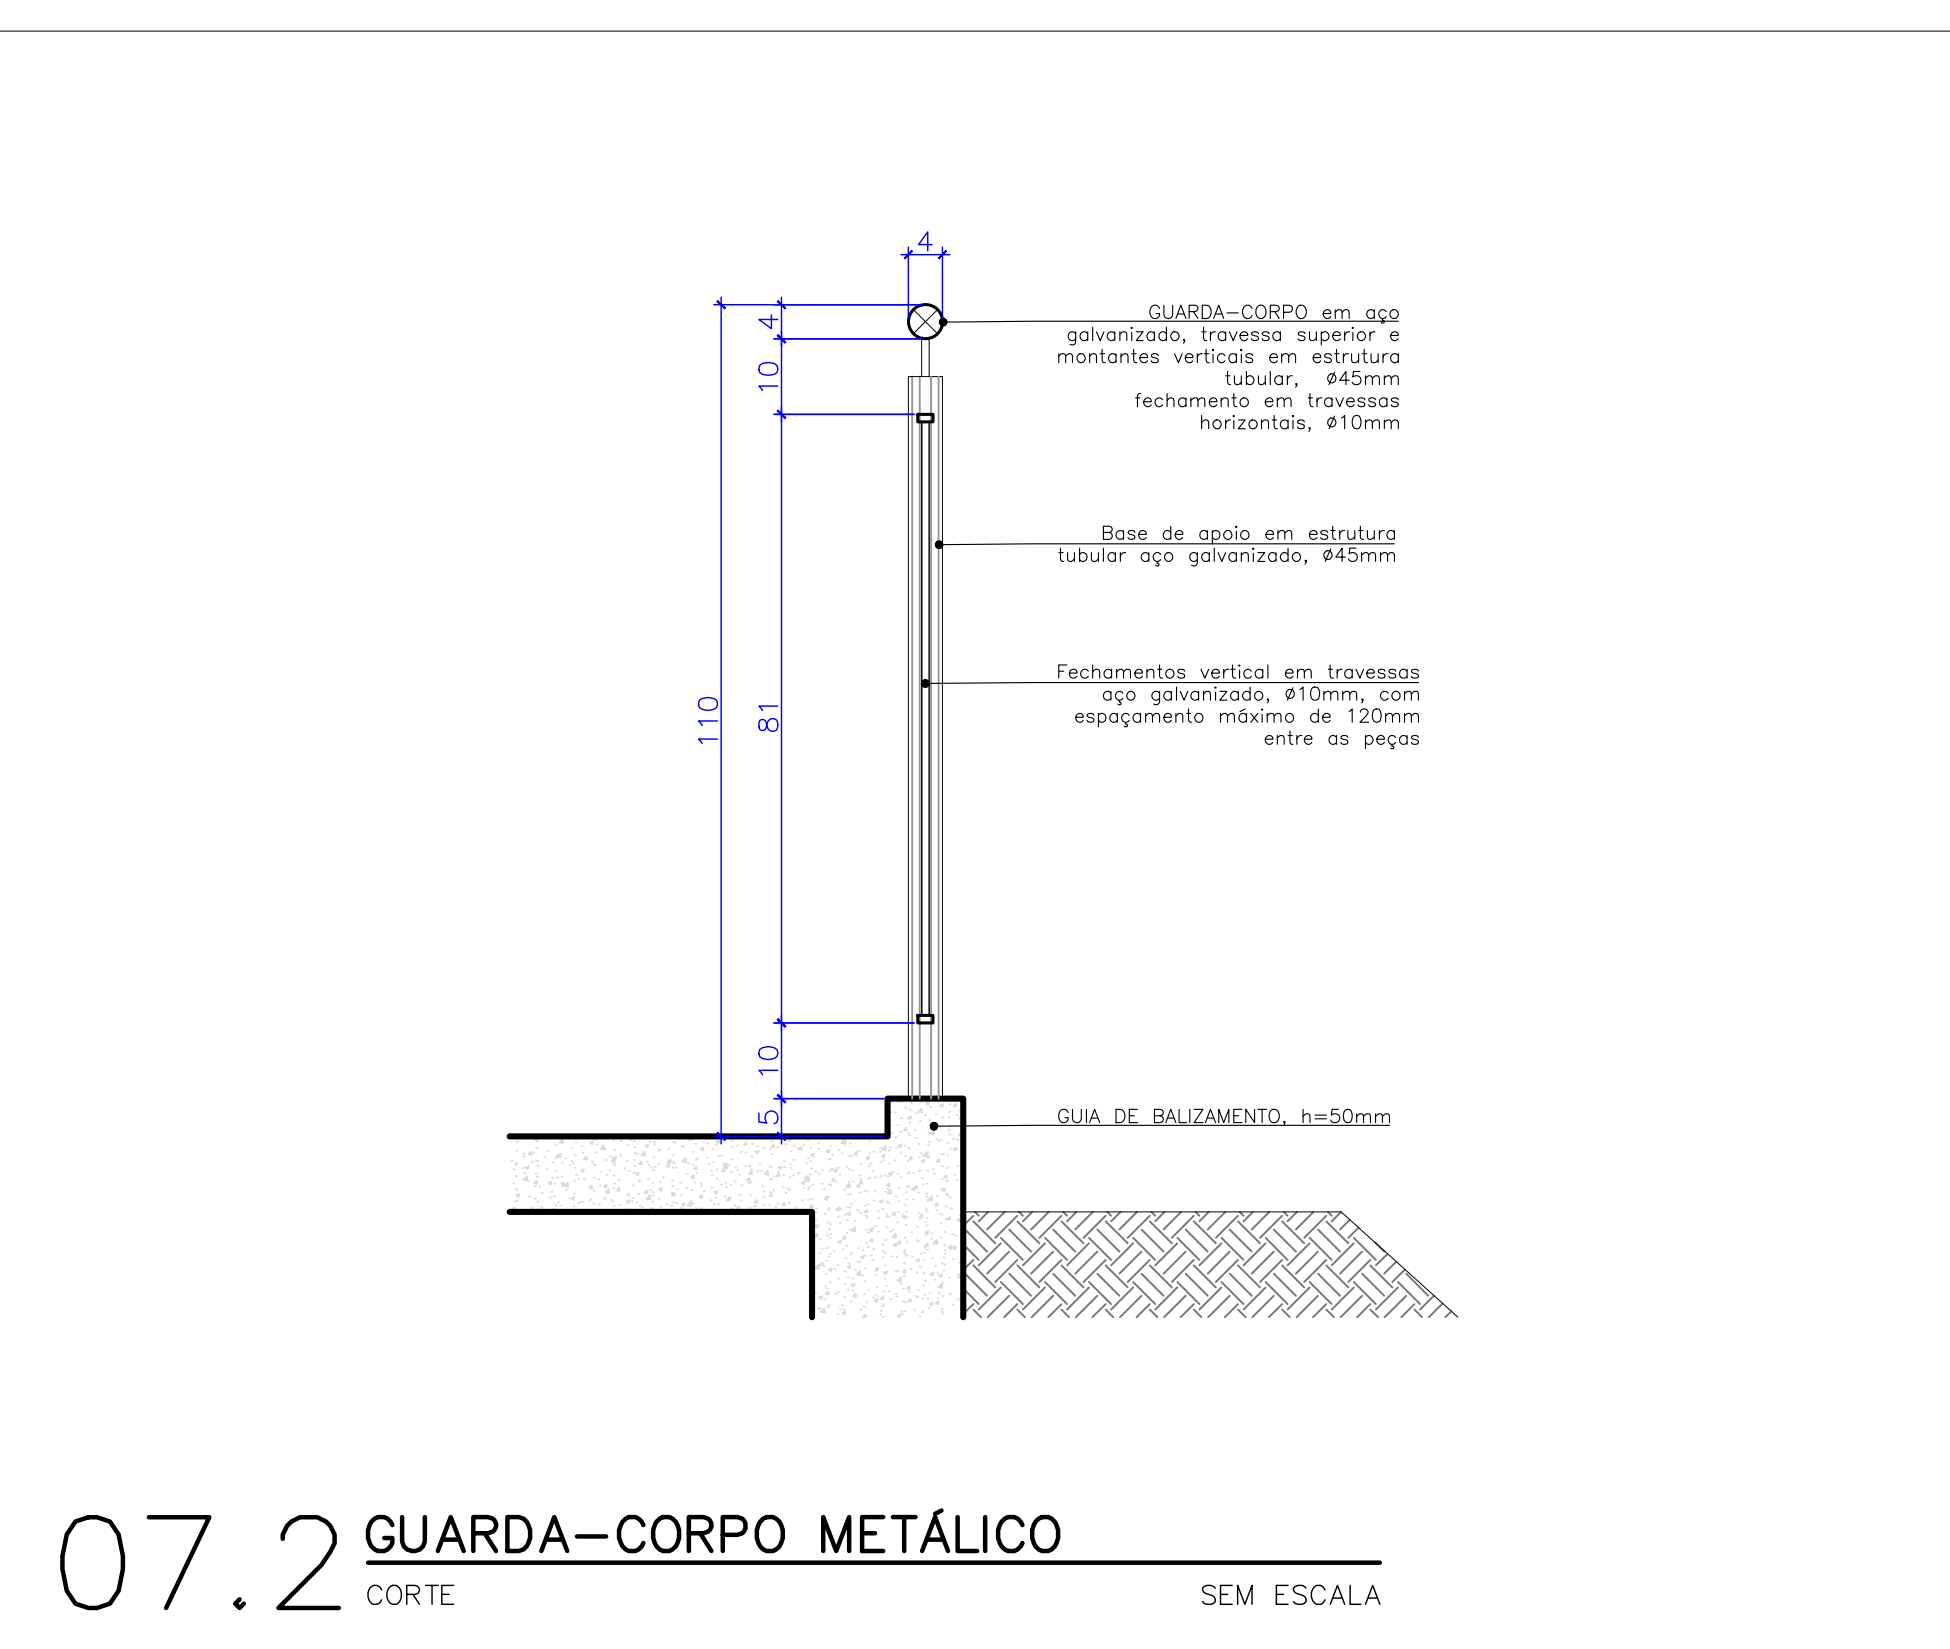

07.2 GUARDA-CORPO METÁLICO

CORTE

SEM ESCALA

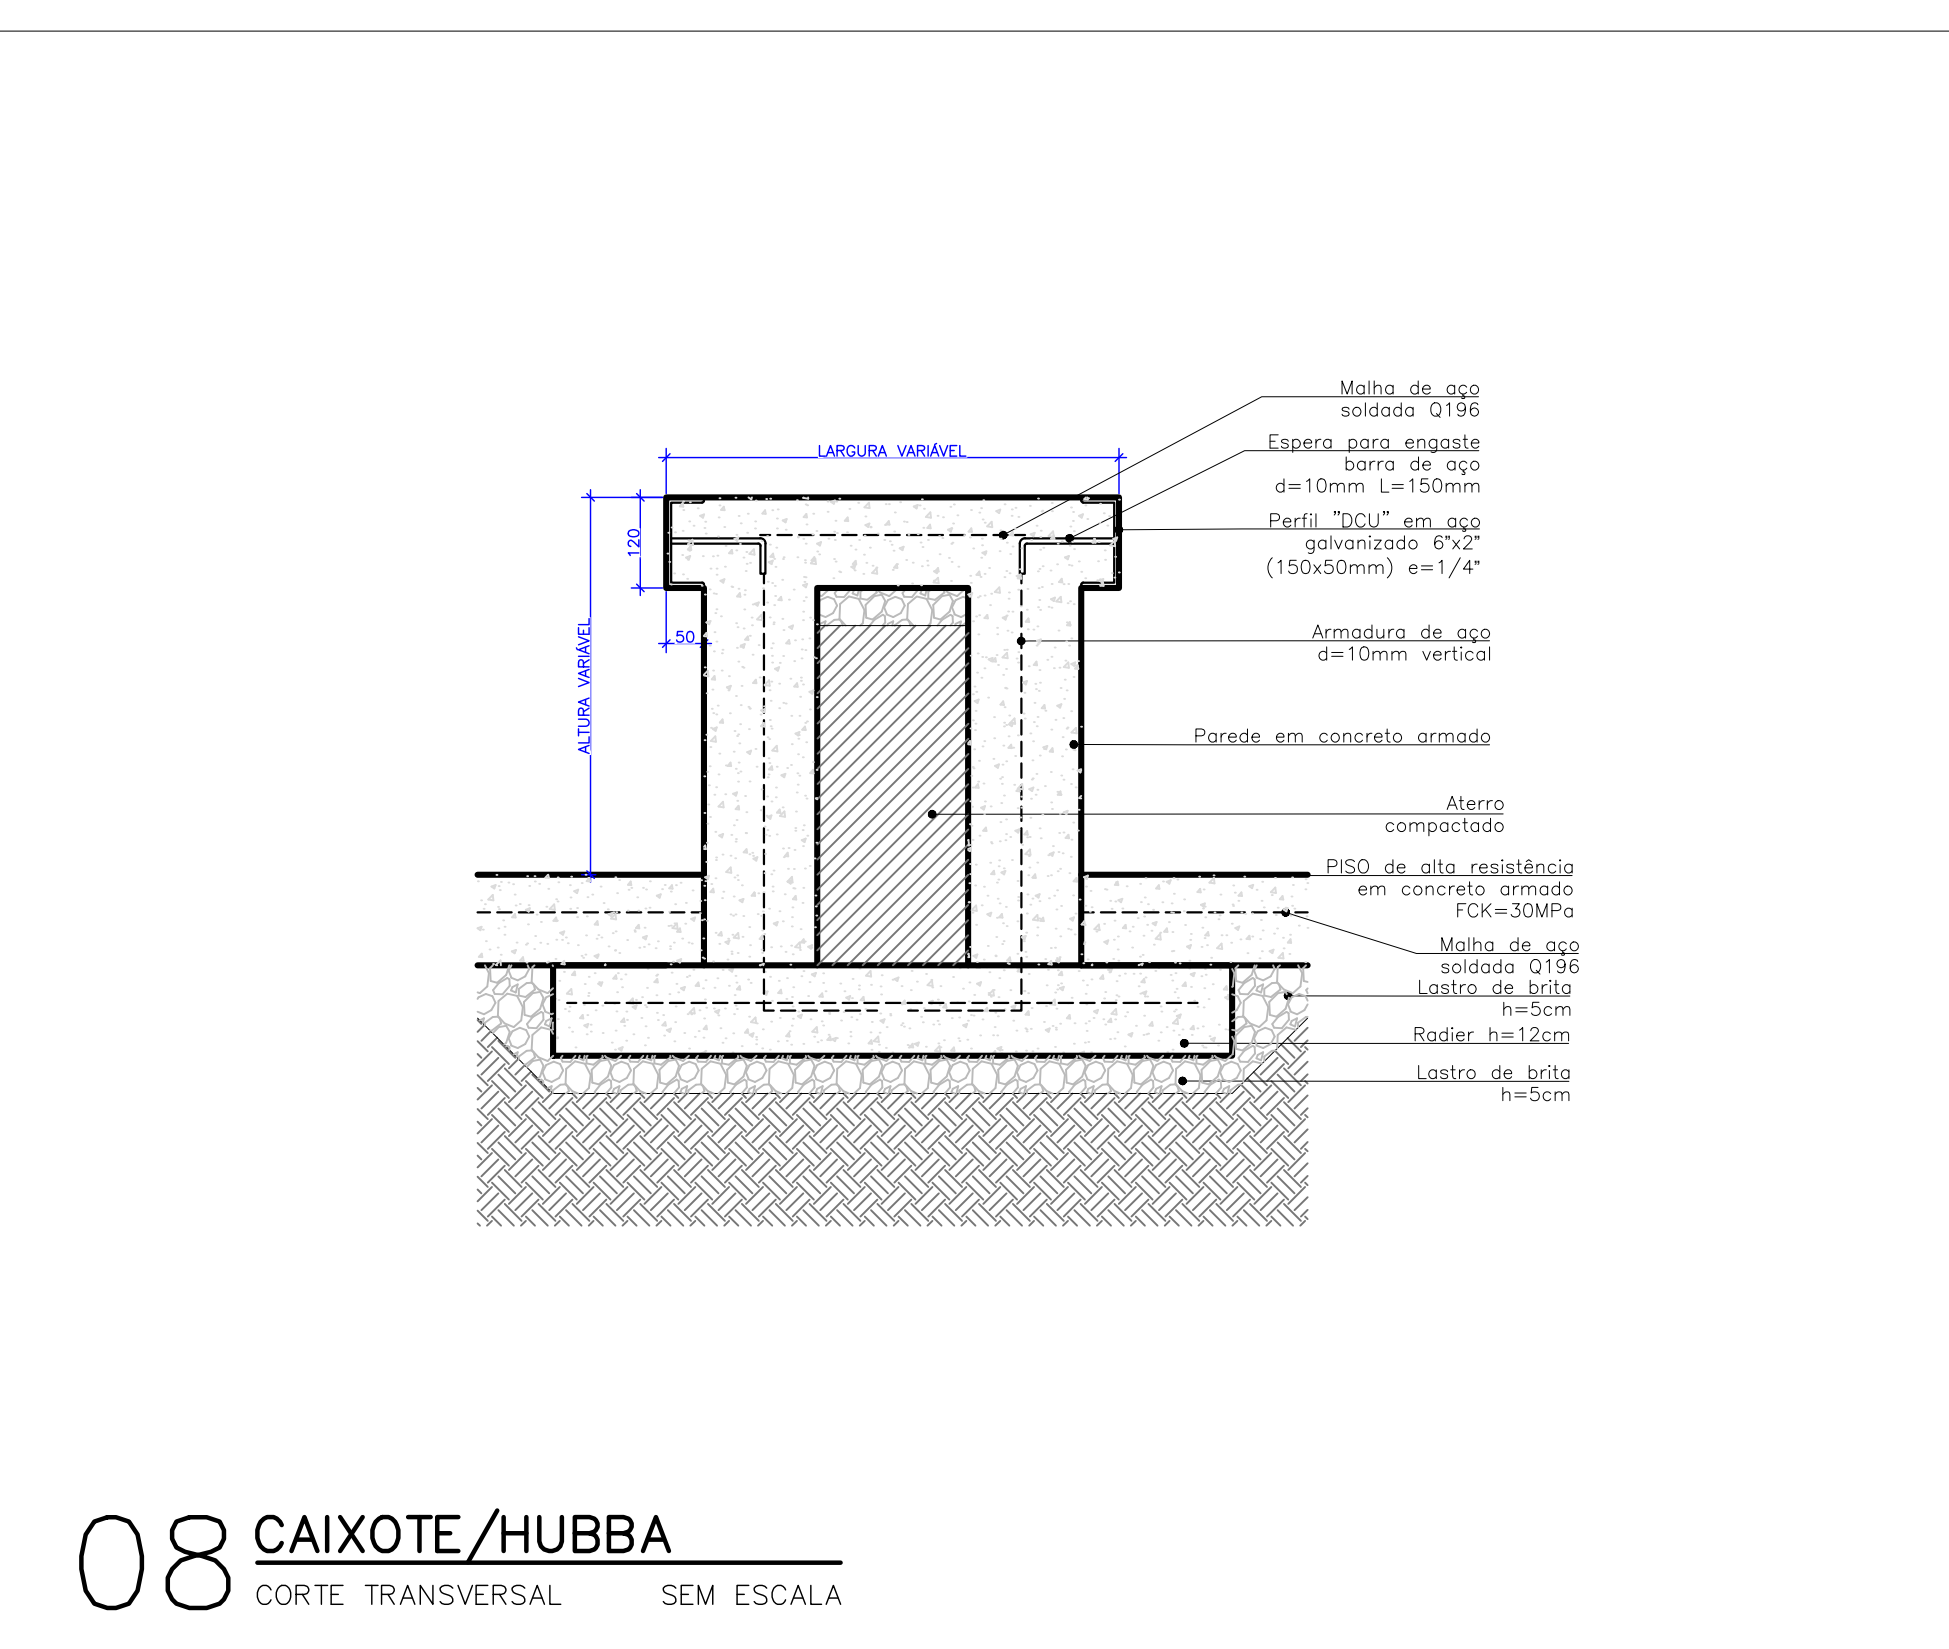

08 CAIXOTE/HUBBA

CORTE TRANSVERSAL

SEM ESCALA

LEGENDA

IDENTIFICAÇÃO DE DETALHES

XX

NOMEAÇÃO DO DETALHE

XX

Nº DA PRANCHA

SÍMBOLO DE NÍVEL DE PISO

SA 0,0

SUPERFÍCIE ACABADA OBSTÁCULOS

SA 0,05

SUPERFÍCIE ACABADA PISOS

SÍMBOLO DE CORTE

XX

NOMEAÇÃO DO CORTE

XX

Nº DA PRANCHA

SÍMBOLO DE NÍVEL EM PLANTA E EM CORTE

0,00 m

0,00 m

QUADRO DE ESPECIFICAÇÕES

CONCRETO POLIMENTO MECÂNICO

CONCRETO POLIMENTO MANUAL

TALUDE / GRAMA

BLOCO DE CONCRETO PISO

ACABAMENTOS METÁLICOS

ALVENARIA ESTRUTURAL

CONCRETO FUNDAÇÃO RADIER

CONCRETO FUNDAÇÃO VIGA BORDA

ATERRO COMPACTADO

LEGENDA PRANCHAS

NÚMERO PRANCHA

01

02

03

04

05

06

07

08

09

10

11

DESCRIÇÃO

IMPLANTAÇÃO GERAL

PERSPECTIVA GERAL

PLANTA BAIXA TÉCNICA

PLANTA INFRAESTRUTURA

PLANTA DE MATERIAIS

PLANTA CORTES E JUNTAS DE PISO

PLANTA NÍVEIS DE PISO DETALHADO

DETALHES

DETALHES

DETALHES

DETALHES

NOTAS:

— A EXECUÇÃO DEVERÁ SER FEITA POR PROFISSIONAL HABILITADO E O MESMO DEVERÁ TOMAR CONHECIMENTO DE TODAS AS PRANCHAS DE PROJETOS REFERENTES A OBRA;

— VERIFICAR MEDIDAS NO LOCAL;

— TODOS OS NÍVEIS DEVERÃO SER OBSERVADOS NA PLANTA ARQUITETÔNICA;

— ACOMPANHAR MEMORIAL DESCRITIVO.

Referência

Projeto Arquitetônico
DETALHES

Prancha nº 08/11

08

Escala INDICADA

Proprietário:

PREFEITURA MUNICIPAL DE SANTO ÂNGELO

Localização:

SANTO ÂNGELO/RS

Endereço:

Praça Pinheiro Machado, Av. Brasil esquina com Av. Venâncio Aires, Santo Ângelo/RS

Responsável Técnico:

Projeto: Arq. Frederico Cheuliche de Oliveira – CAU A42877–9
SPOT–Skateparks


Proprietário: Prefeitura Municipal de Santo Ângelo

Desenho: Cristina Storck
Matheus Prestes


Área 920,87m²

Data julho 22


SPOT – Skate Parks – Todos os direitos reservados ©

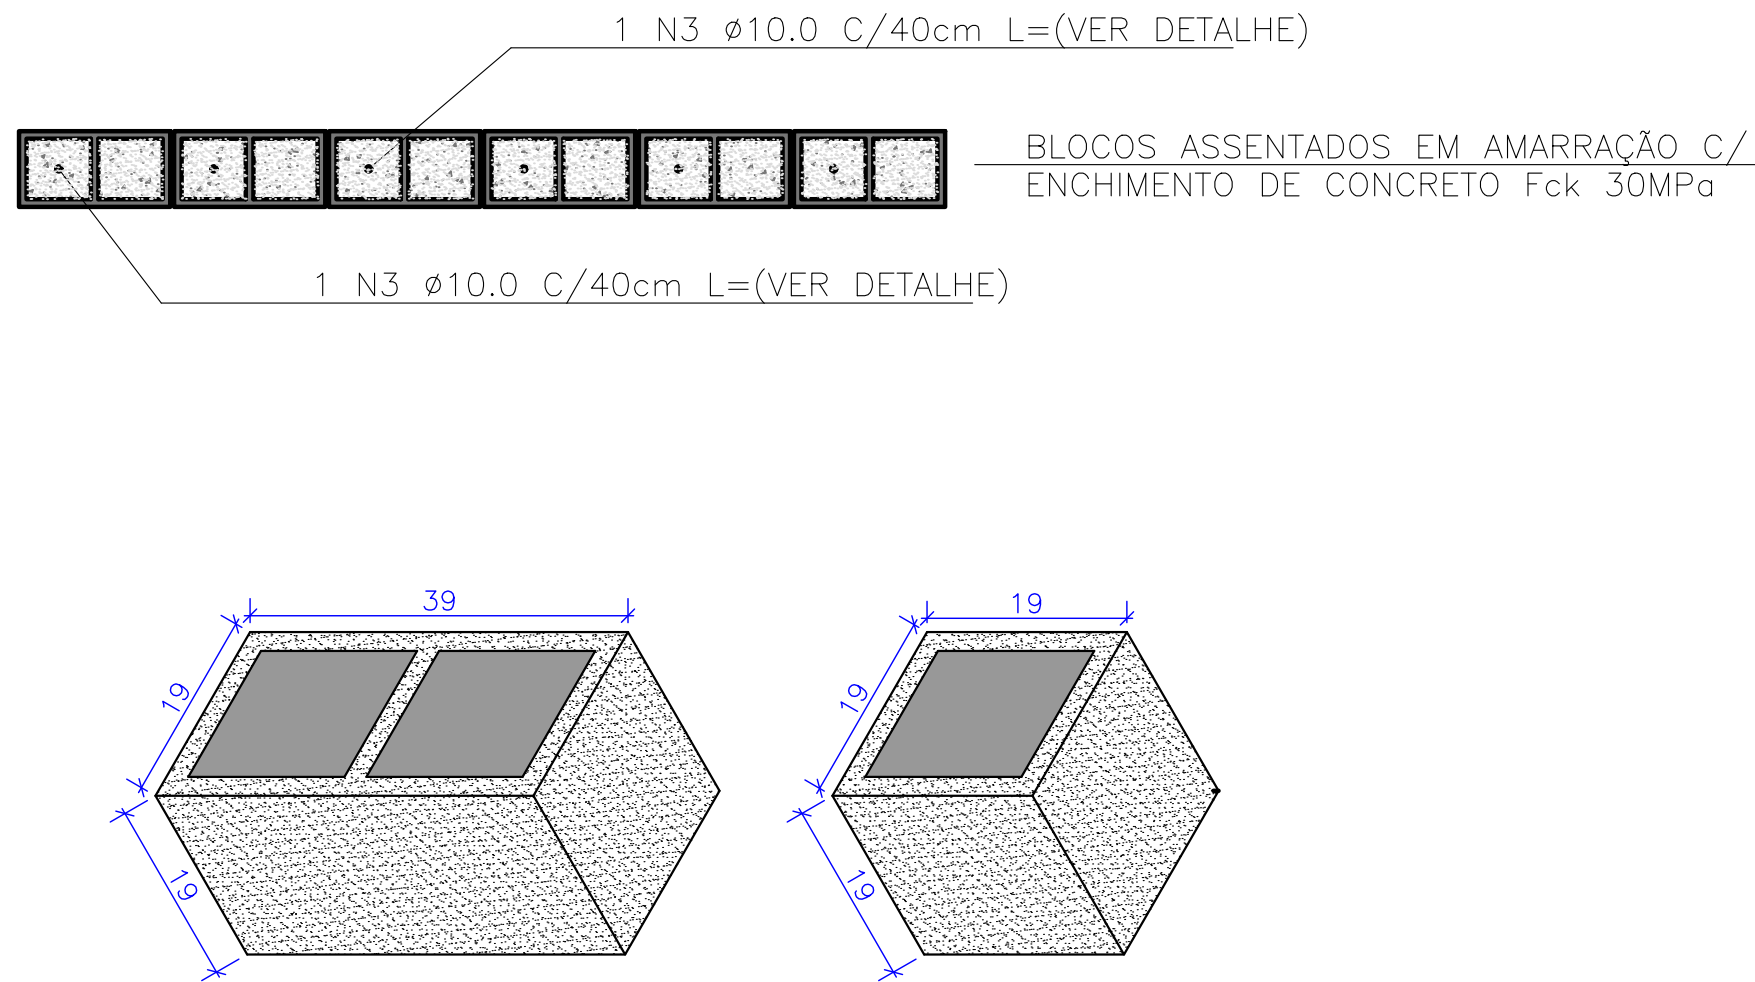

09.1 ALVENARIA
PLANTA BAIXA E PERSPECTIVA
ESCALA 1:20

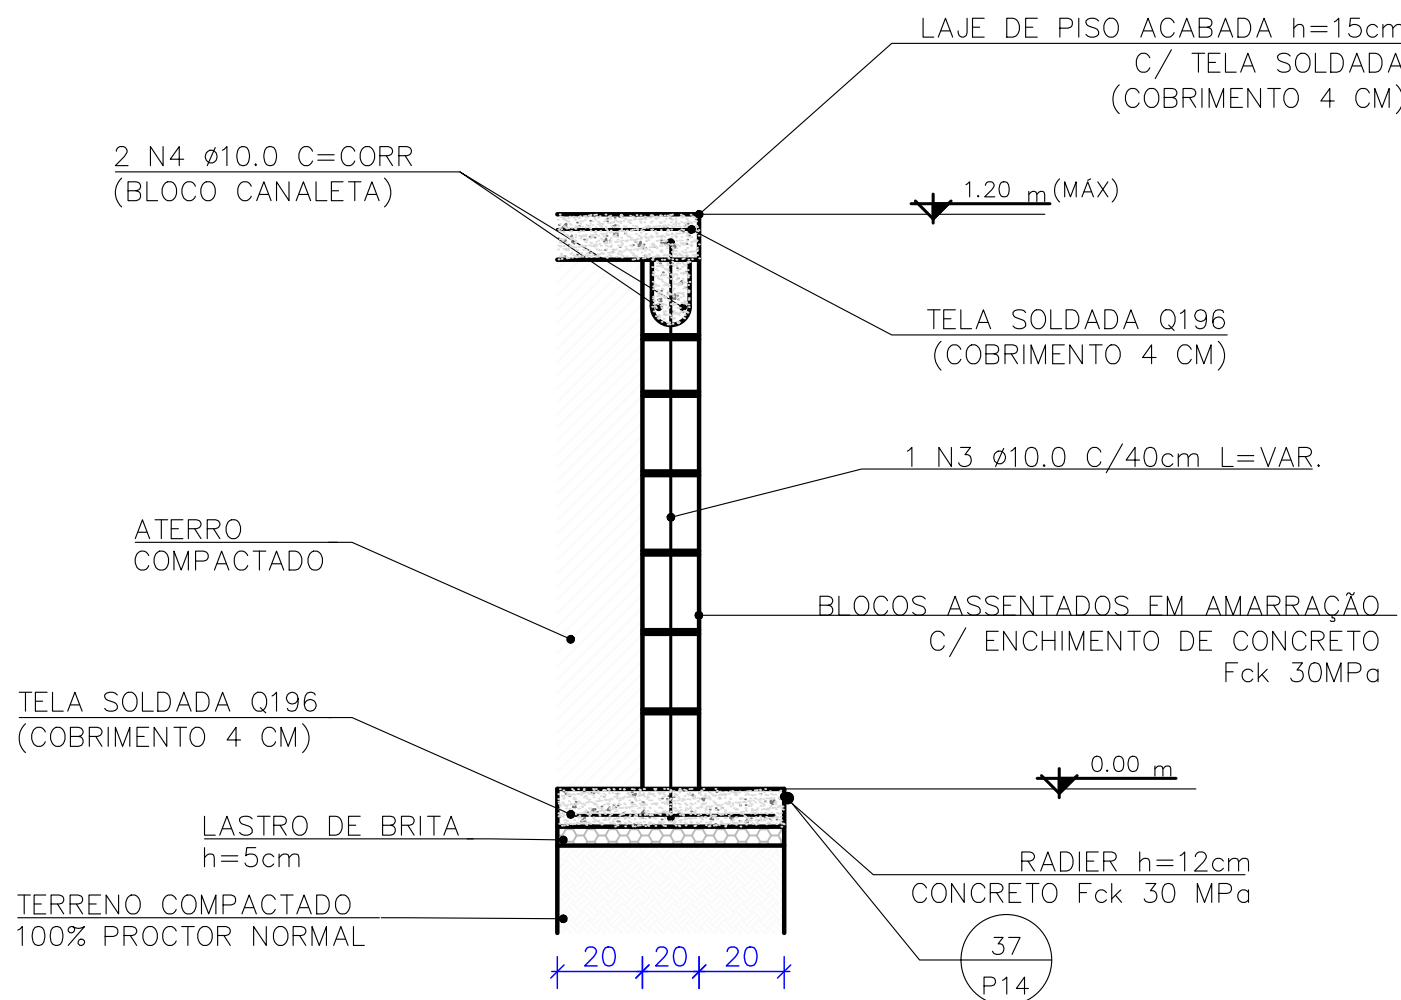

09.2 ALVENARIA
CORTE
ESCALA 1:20

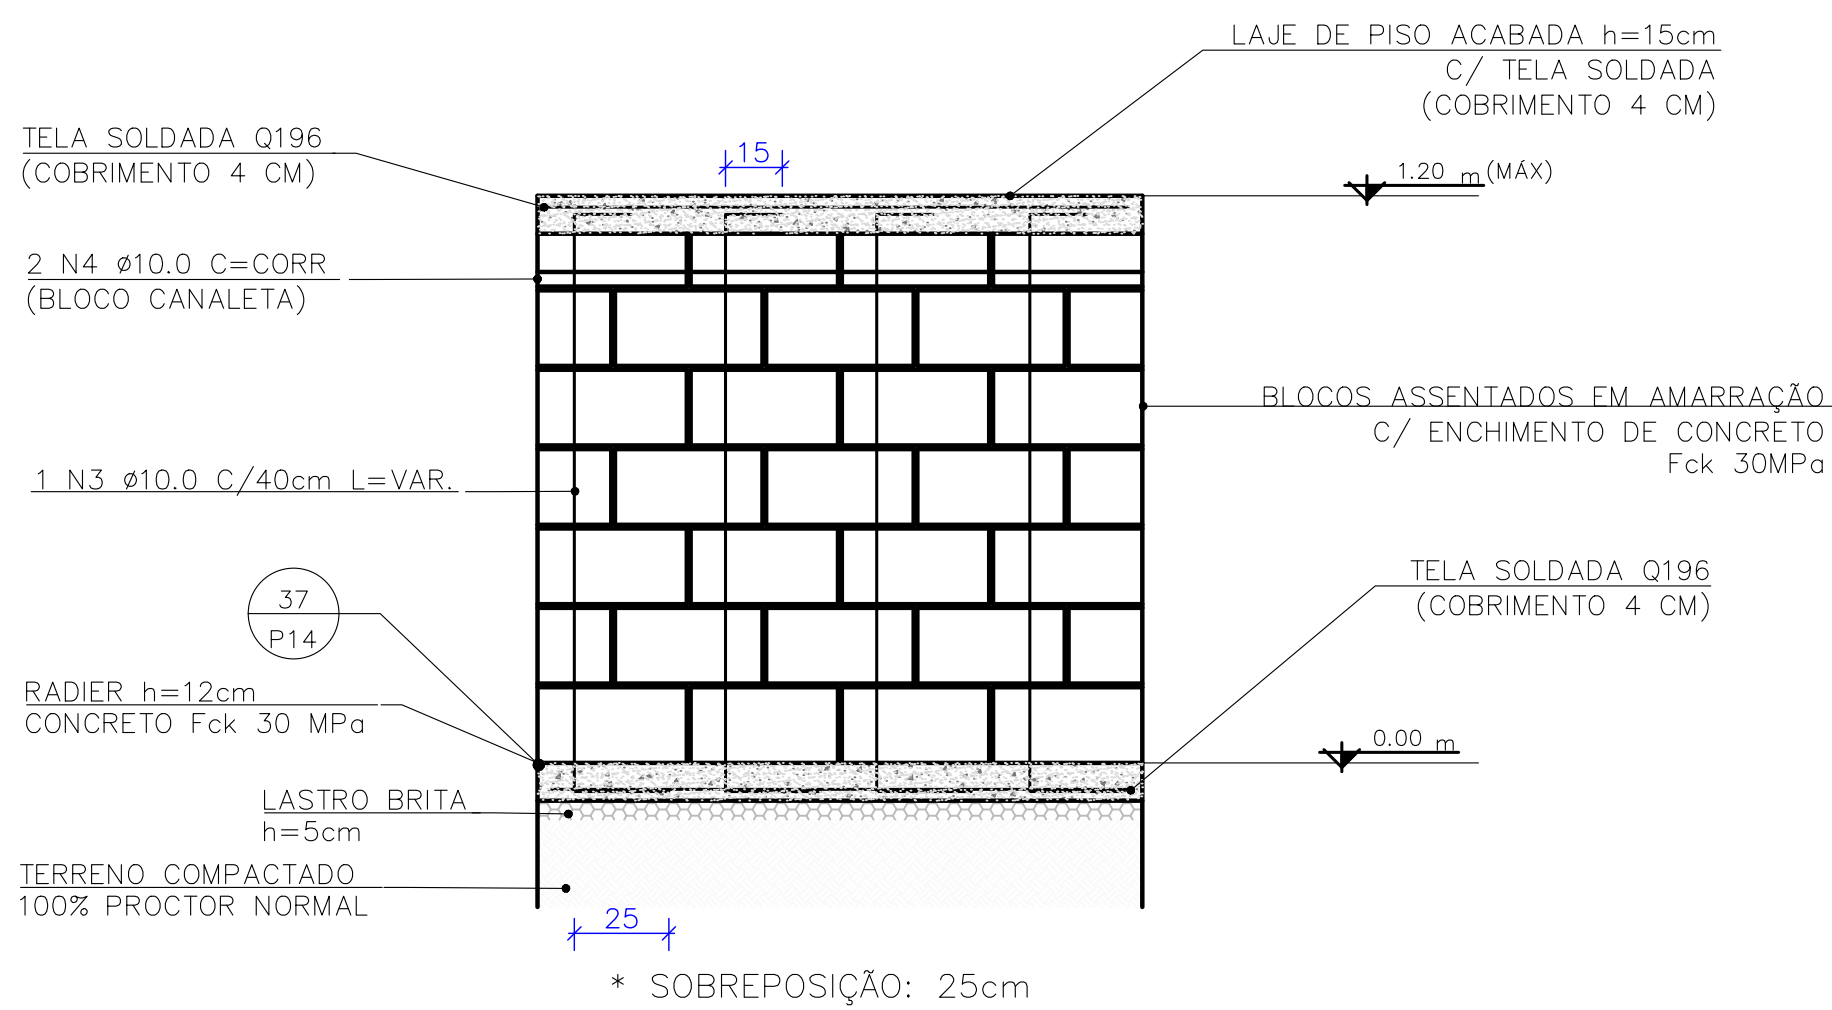

09.3 ALVENARIA
VISTA LATERAL
ESCALA 1:20

LEGENDA

IDENTIFICAÇÃO DE DETALHES

XX

NOMEAÇÃO DO DETALHE

XX

Nº DA PRANCHA

SÍMBOLO DE NÍVEL DE PISO

SA 0.00

SUPERFÍCIE ACABADA DEBASTALDOS

SA 0.05

SUPERFÍCIE ACABADA PISOS

SÍMBOLO DE CORTE

XX

NOMEAÇÃO DO CORTE

XX

Nº DA PRANCHA

SÍMBOLO DE NÍVEL EM PLANTA E EM CORTE

0.00 m

0.00 m

QUADRO DE ESPECIFICAÇÕES

CONCRETO POLIMENTO MECÂNICO

CONCRETO POLIMENTO MANUAL

TALUDE / GRAMA

BLOCO DE CONCRETO PISO

ACABAMENTOS METÁLICOS

ALVENARIA ESTRUTURAL

CONCRETO FUNDAÇÃO RADIER

CONCRETO FUNDAÇÃO VIGA BORDA

ATERRO COMPACTADO

LEGENDA PRANCHAS

NÚMERO PRANCHA	DESCRIÇÃO
01	IMPLANTAÇÃO GERAL
02	PERSPECTIVA GERAL
03	PLANTA BAIXA TÉCNICA
04	PLANTA INFRAESTRUTURA
05	PLANTA DE MATERIAIS
06	PLANTA CORTES E JUNTAS DE PISO
07	PLANTA NÍVEIS DE PISO DETALHADO
08	DETALHES
09	DETALHES
10	DETALHES
11	DETALHES

NOTAS:

- A EXECUÇÃO DEVERÁ SER FEITA POR PROFISSIONAL HABILITADO E O MESMO DEVERÁ TOMAR CONHECIMENTO DE TODAS AS PRANCHAS DE PROJETOS REFERENTES A OBRA;
- VERIFICAR MEDIDAS NO LOCAL;
- TODOS OS NÍVEIS DEVERÃO SER OBSERVADOS NA PLANTA ARQUITETÔNICA;
- ACOMPANHAR MEMORIAL DESCRITIVO.

Referência

Projeto Arquitetônico
DETALHES

Prancha nº

09/11

09

Escala

INDICADA

Proprietário:

PREFEITURA MUNICIPAL DE SANTO ÂNGELO

Localização:

SANTO ÂNGELO/RS

Endereço:

Praça Pinheiro Machado, Av. Brasil esquina com Av. Venâncio Aires, Santo Ângelo/RS

Responsável Técnico:

Projeto: Arq. Frederico Cheuliche de Oliveira – CAU A42877-9
SPOT-Skateparks

Proprietário:

Prefeitura Municipal de Santo Ângelo

Desenho:

Cristina Storck
Matheus Prestes

Área

920,87m²

Data

julho 22


SPOT
skateparks

SPOT – Skate Parks – Todos os direitos reservados ©


10 ACESSO QUADRA RAMPA i=30% h=120cm
CORTE
ESCALA 1:25

11 RAMPA i=30% h=90cm COM MEIO FIO
CORTE
ESCALA 1:25


12 ESCADA 6 DEGRAUS
CORTE
ESCALA 1:25

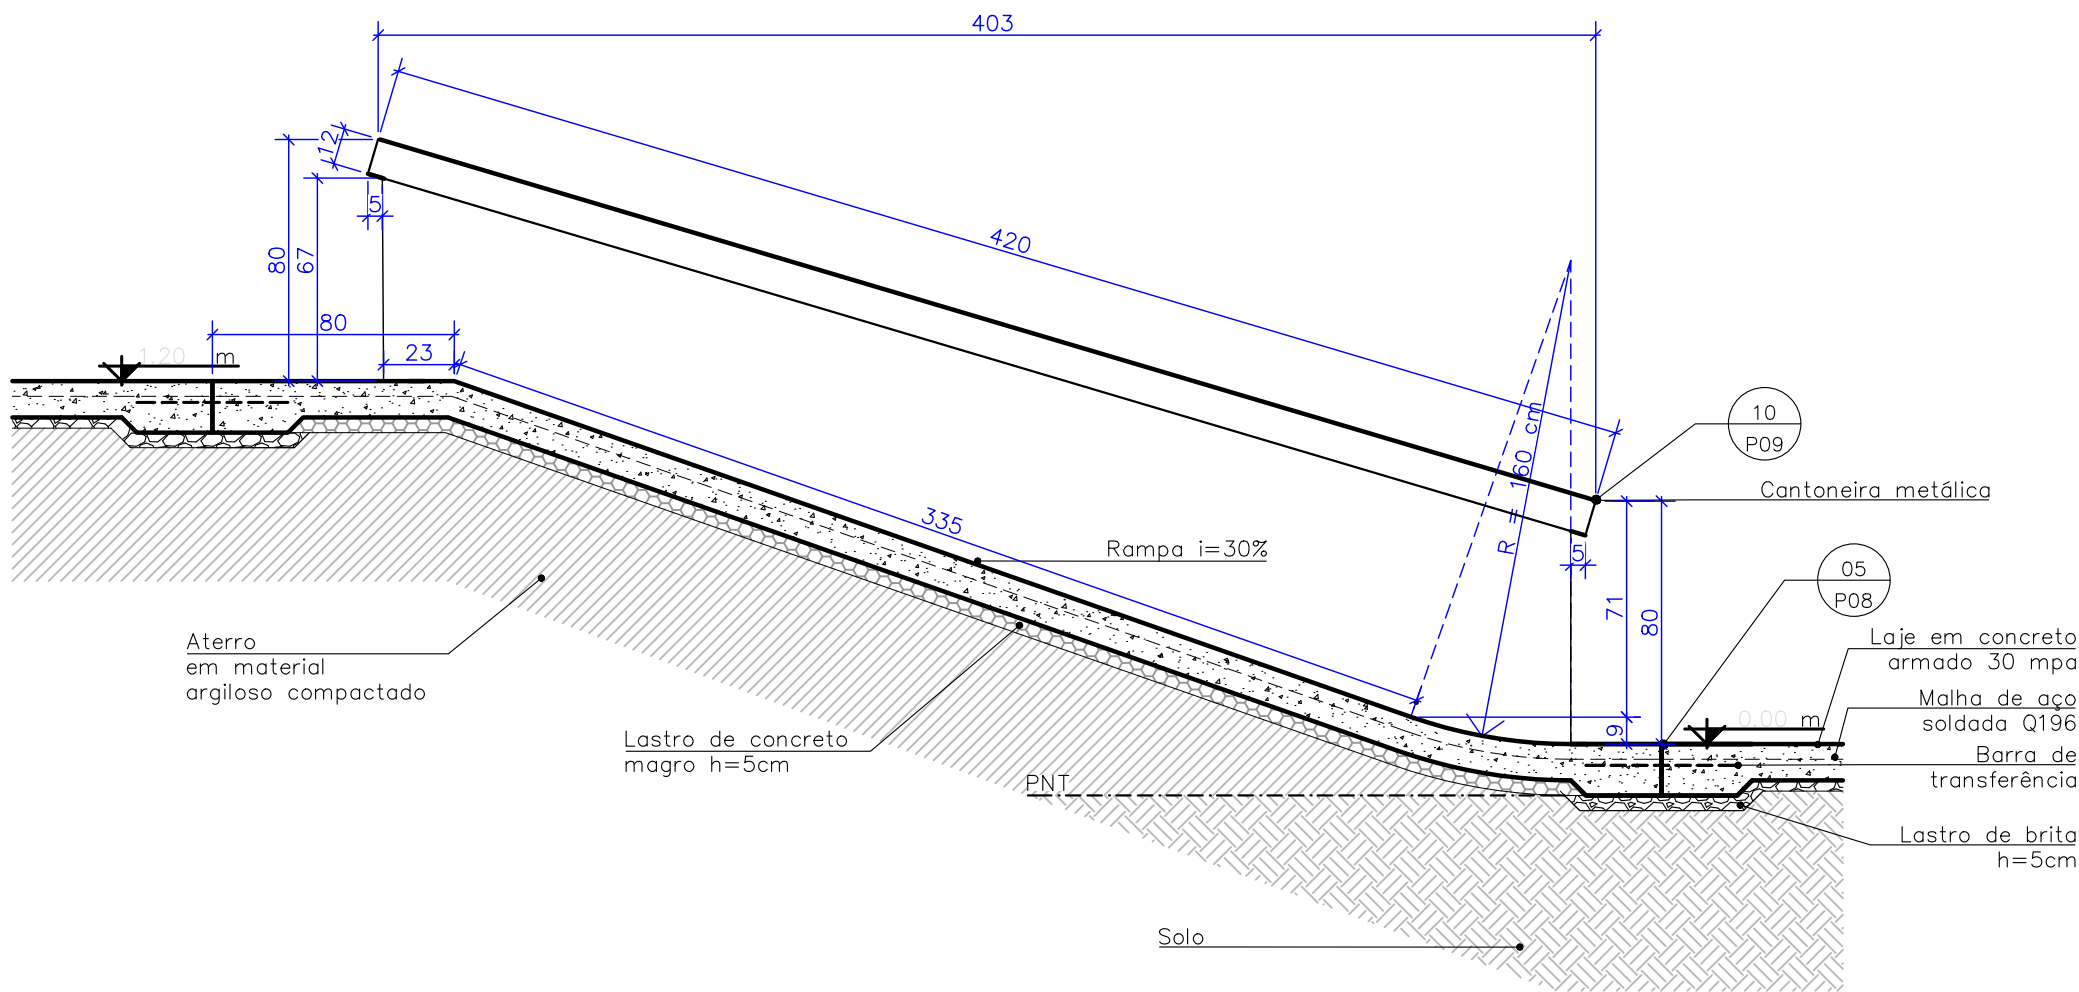


13 **RAMPA i=30% h=120 COM HUBBA**
CORTE ESCALA 1:25

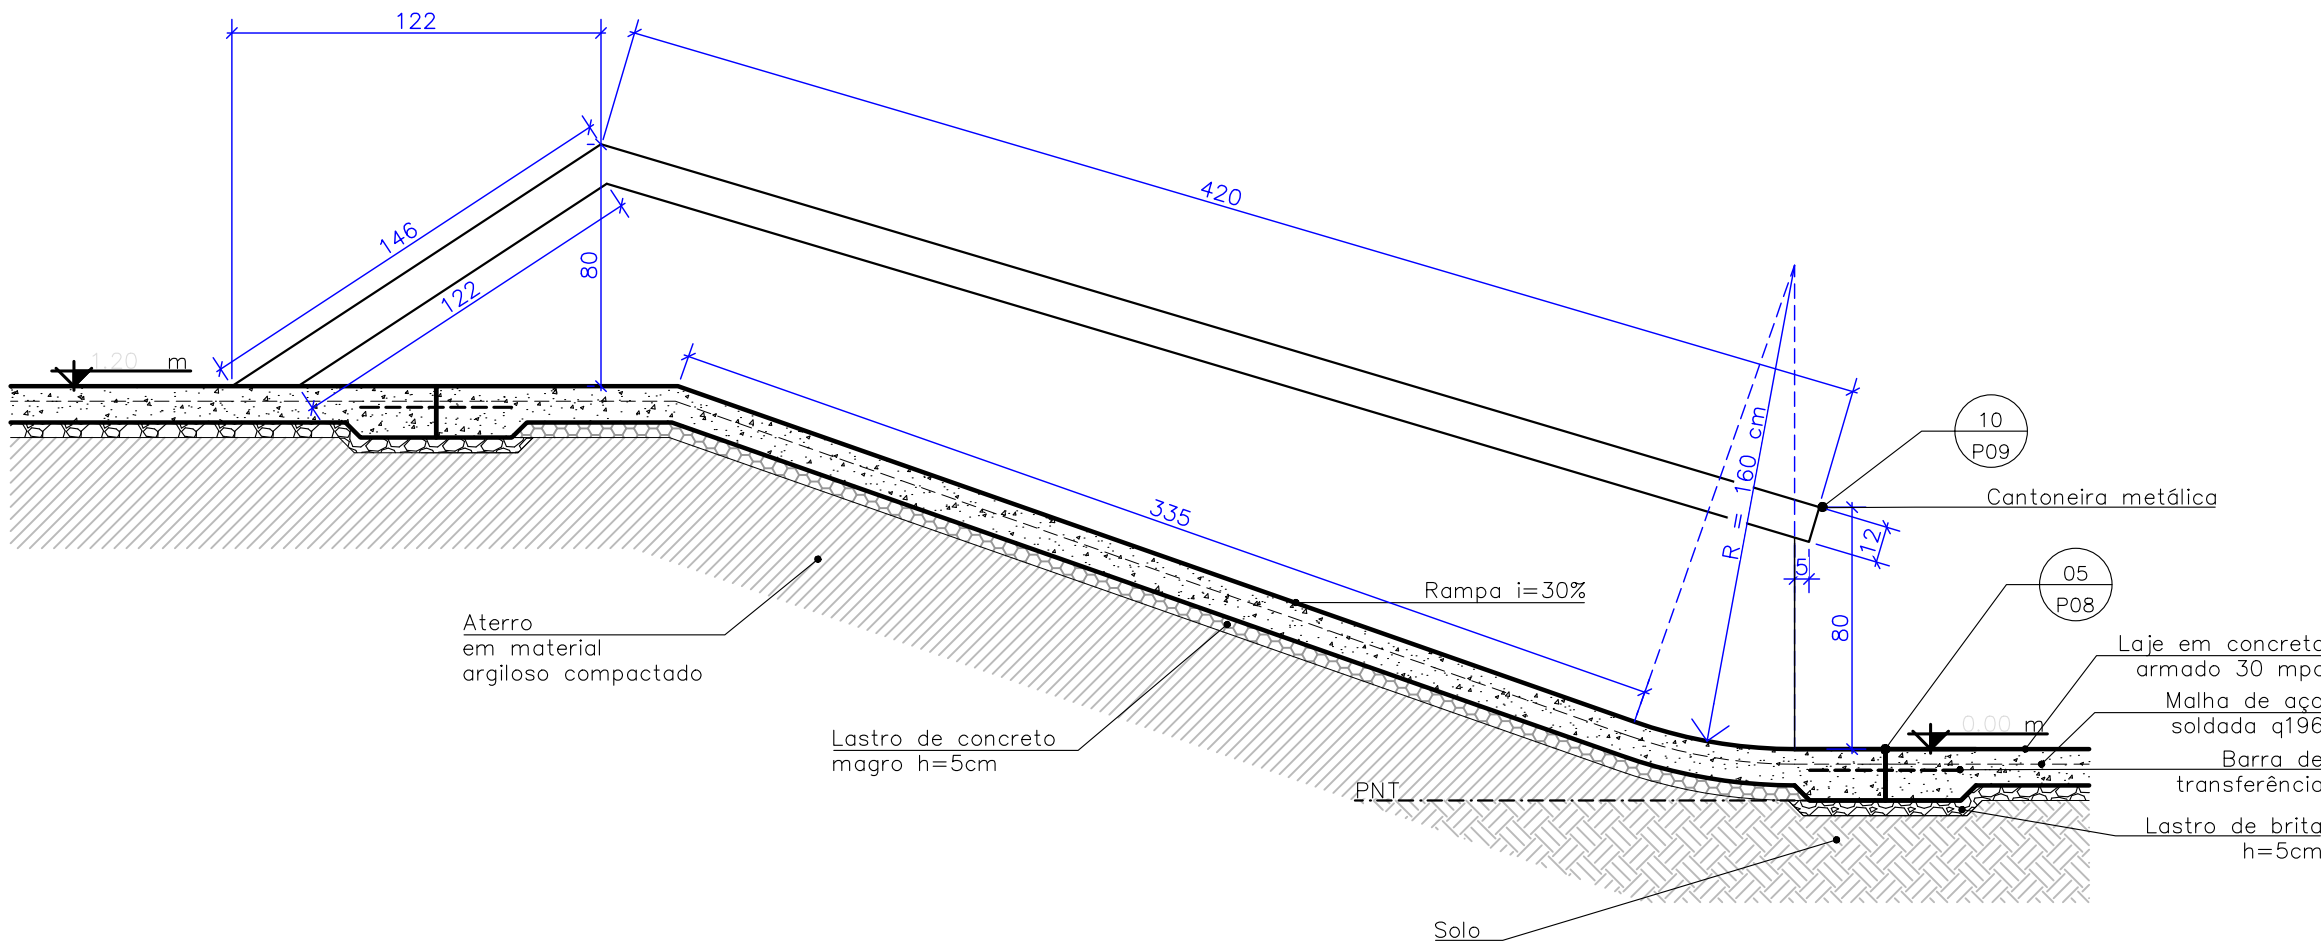


14 **RAMPA i=30% h=120 – HUBBA RAMPA**
CORTE ESCALA 1:25

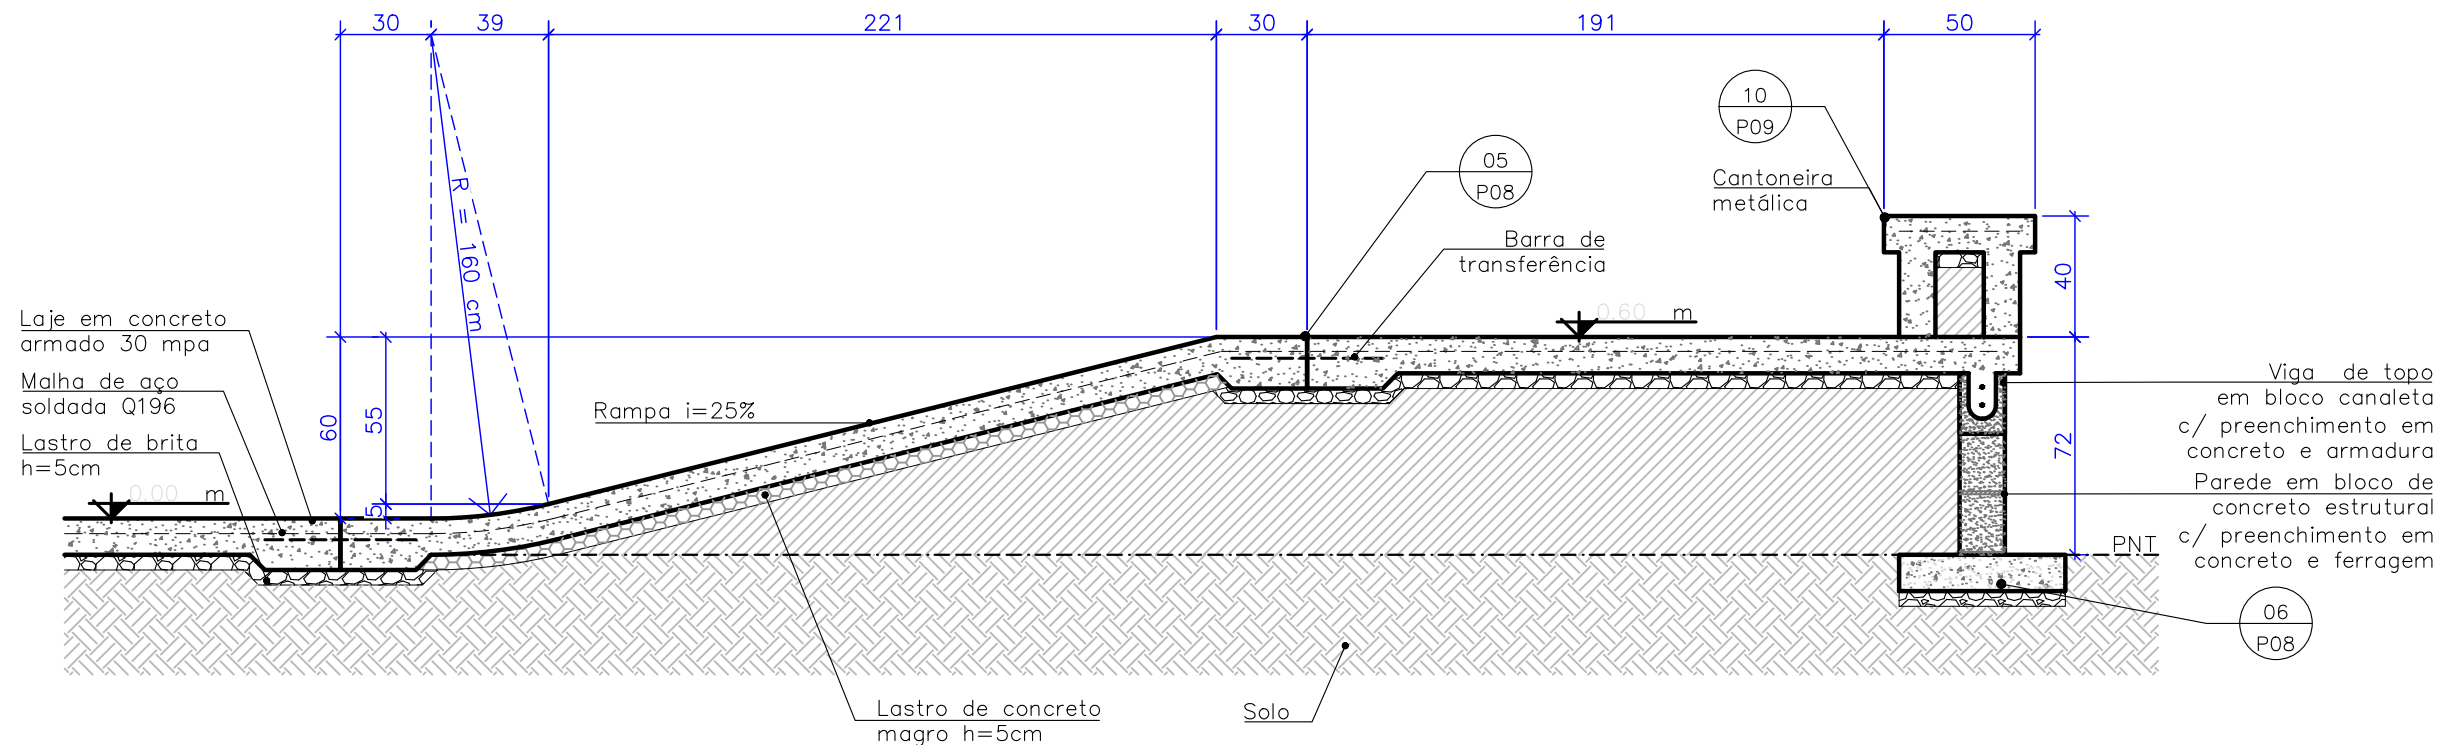


15 **VULÇÃO**
CORTE ESCALA 1:25

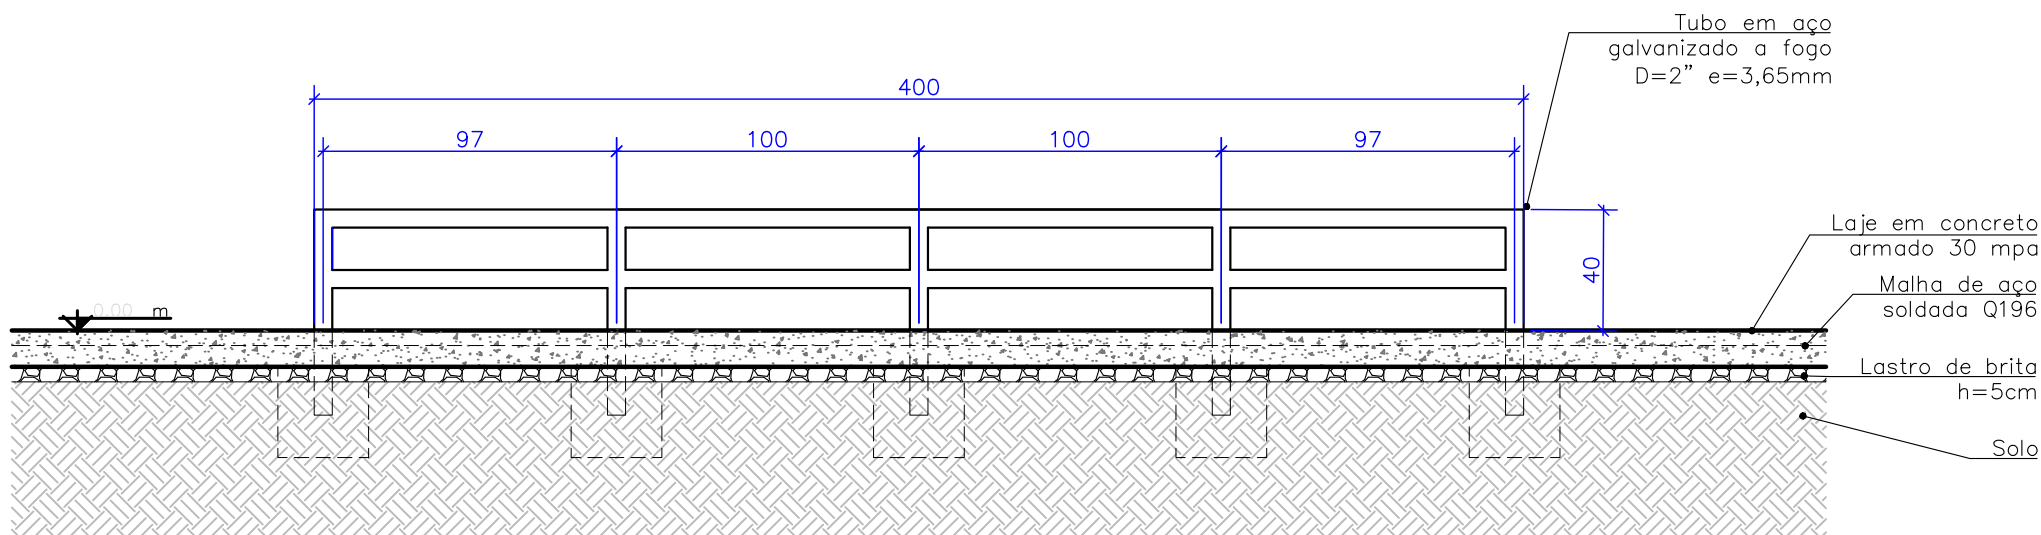

16 **TRAVE**
CORTE ESCALA 1:25

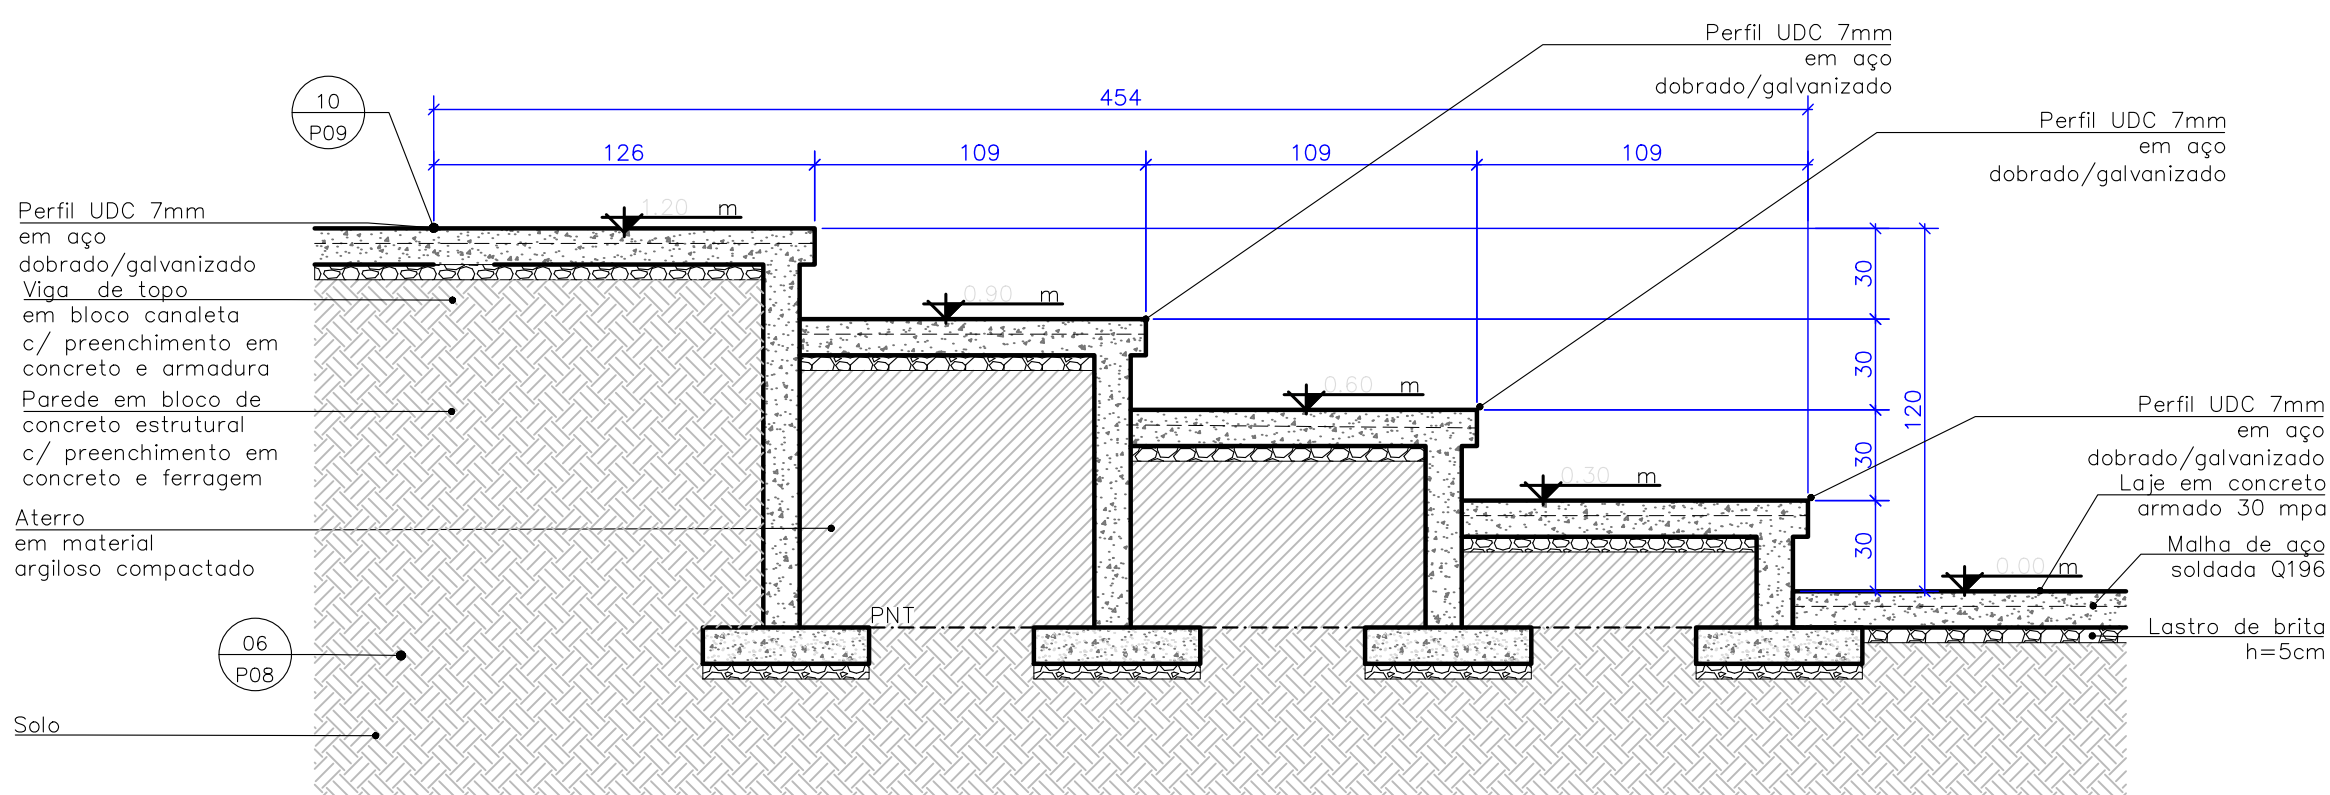

17 **BIG 4**
CORTE ESCALA 1:25

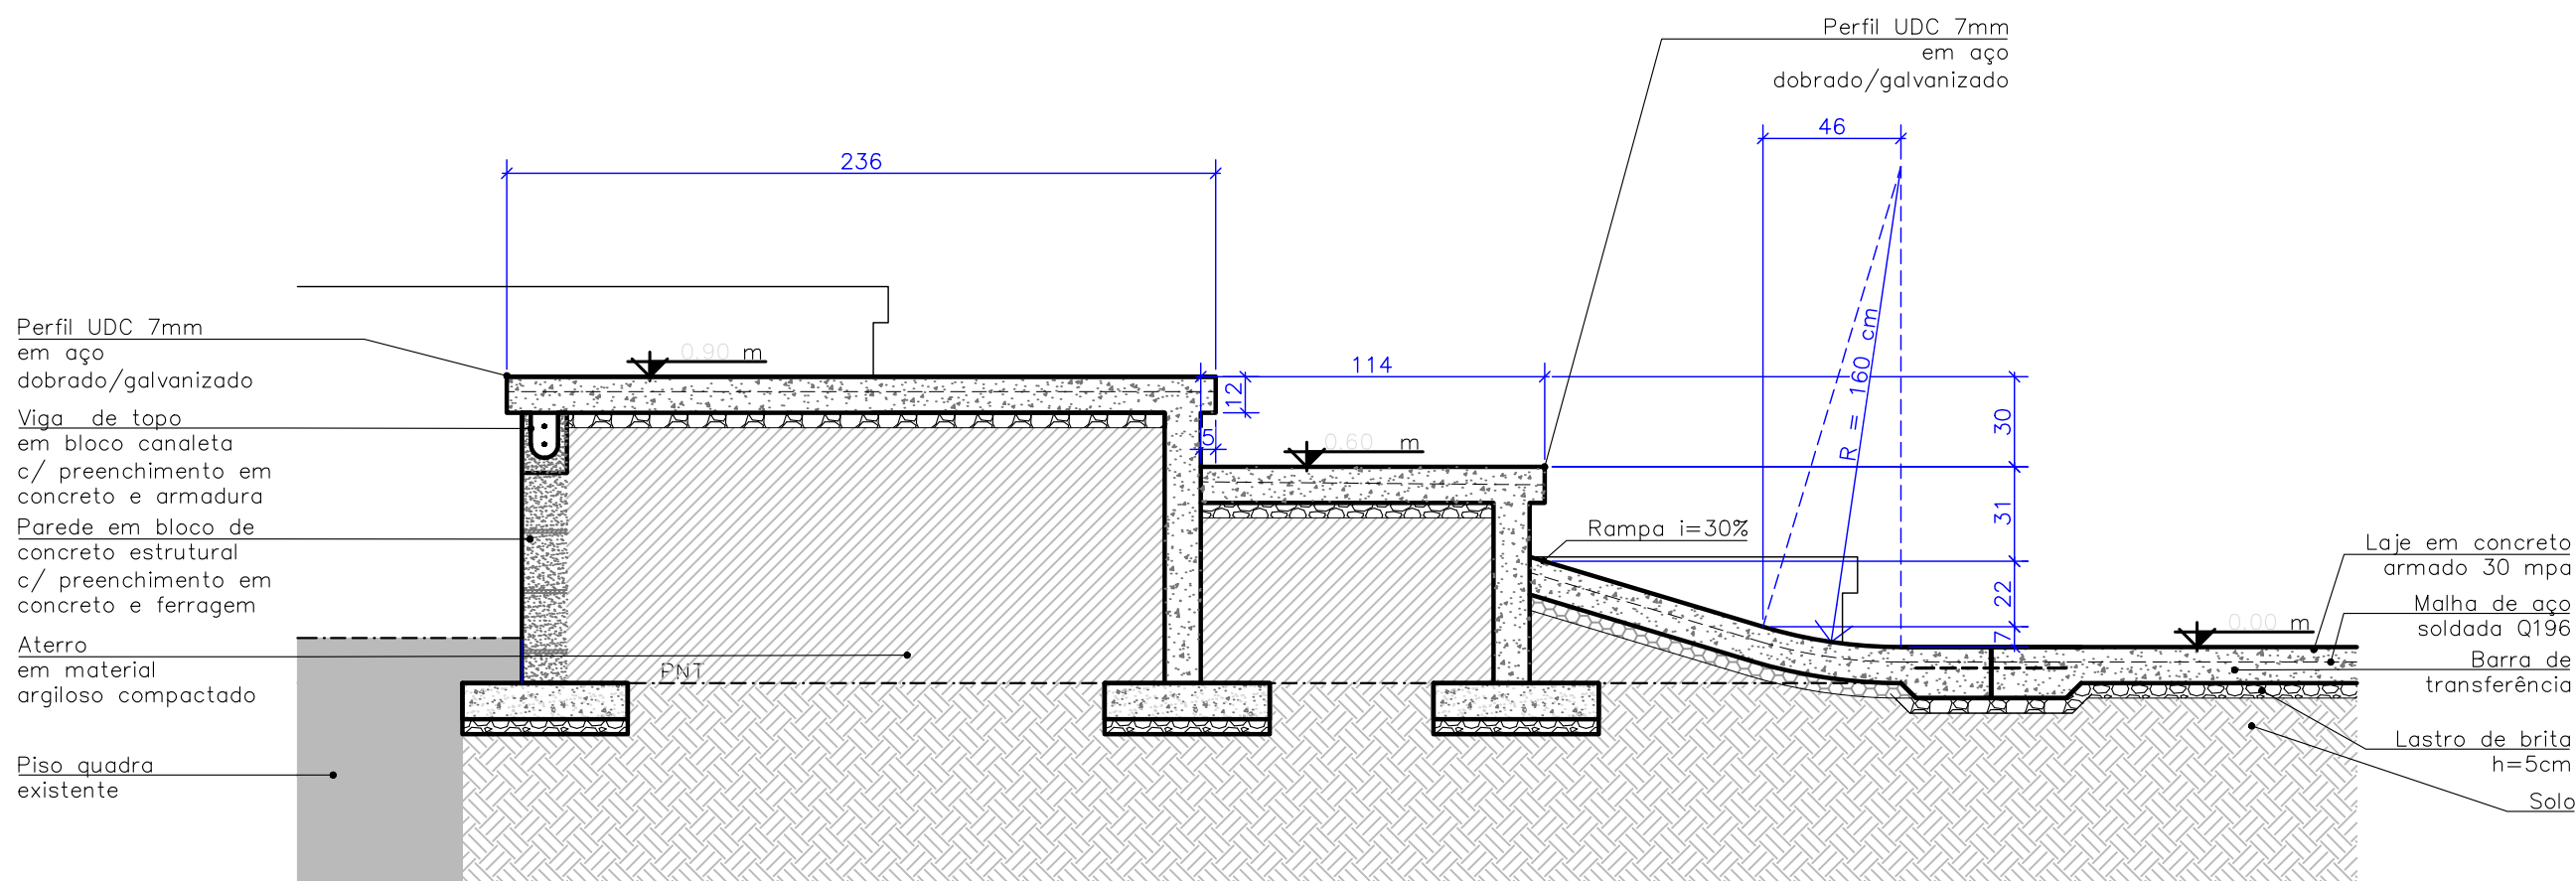

18 **BIG 4**
CORTE ESCALA 1:25

LEGENDA

IDENTIFICAÇÃO DE DETALHES

XX

NOMEAÇÃO DO DETALHE

XX

Nº DA PRANCHA

SÍMBOLO DE NÍVEL DE PISO

SA 0,00

SUPERFÍCIE ACABADA, OBSTÁCULOS

SA 0,05

SUPERFÍCIE ACABADA, PISOS

SÍMBOLO DE CORTE

XX

NOMEAÇÃO DO CORTE

XX

Nº DA PRANCHA

SÍMBOLO DE NÍVEL EM PLANTA E EM CORTE

0,00 m

0,00 m

QUADRO DE ESPECIFICAÇÕES

CONCRETO POLIMENTO MECÂNICO

ACABAMENTOS METÁLICOS

CONCRETO POLIMENTO MANUAL

ALVENARIA ESTRUTURAL

TALUDE / GRAMA

CONCRETO FUNDAÇÃO RADIER

BLOCO DE CONCRETO PISO

CONCRETO FUNDAÇÃO VIGA BORDA

ATERRO COMPACTADO

LEGENDA PRANCHAS

NÚMERO PRANCHA

DESCRIÇÃO

01

IMPLANTAÇÃO GERAL

02

PERSPECTIVA GERAL

03

PLANTA BAIXA TÉCNICA

04

PLANTA INFRAESTRUTURA

05

PLANTA DE MATERIAIS

06

PLANTA CORTES E JUNTAS DE PISO

07

PLANTA NÍVEIS DE PISO DETALHADO

08

DETALHES

09

DETALHES

10

DETALHES

11

DETALHES

NOTAS:

– A EXECUÇÃO DEVERÁ SER FEITA POR PROFISSIONAL HABILITADO E O MESMO DEVERÁ TOMAR CONHECIMENTO DE TODAS AS PRANCHAS DE PROJETOS REFERENTES A OBRA;

– VERIFICAR MEDIDAS NO LOCAL;

– TODOS OS NÍVEIS DEVERÃO SER OBSERVADOS NA PLANTA ARQUITETÔNICA;

– ACOMPANHAR MEMORIAL DESCRITIVO.

Referência

Projeto Arquitetônico
DETALHES

Prancha nº

10/11

10

Escala

INDICADA

Proprietário:

PREFEITURA MUNICIPAL DE SANTO ÂNGELO

Localização:

SANTO ÂNGELO/RS

Endereço:

Praça Pinheiro Machado, Av. Brasil esquina com Av. Venâncio Aires, Santo Ângelo/RS

Responsável Técnico:

Projeto: Arq. Frederico Cheulice de Oliveira – CAU A42877-9
SPOT-Skateparks

Proprietário: Prefeitura Municipal de Santo Ângelo

Desenho:

Cristina Storck
Matheus Prestes

Área

920,87m²

Data

julho 22

SPOT

skateparks

