


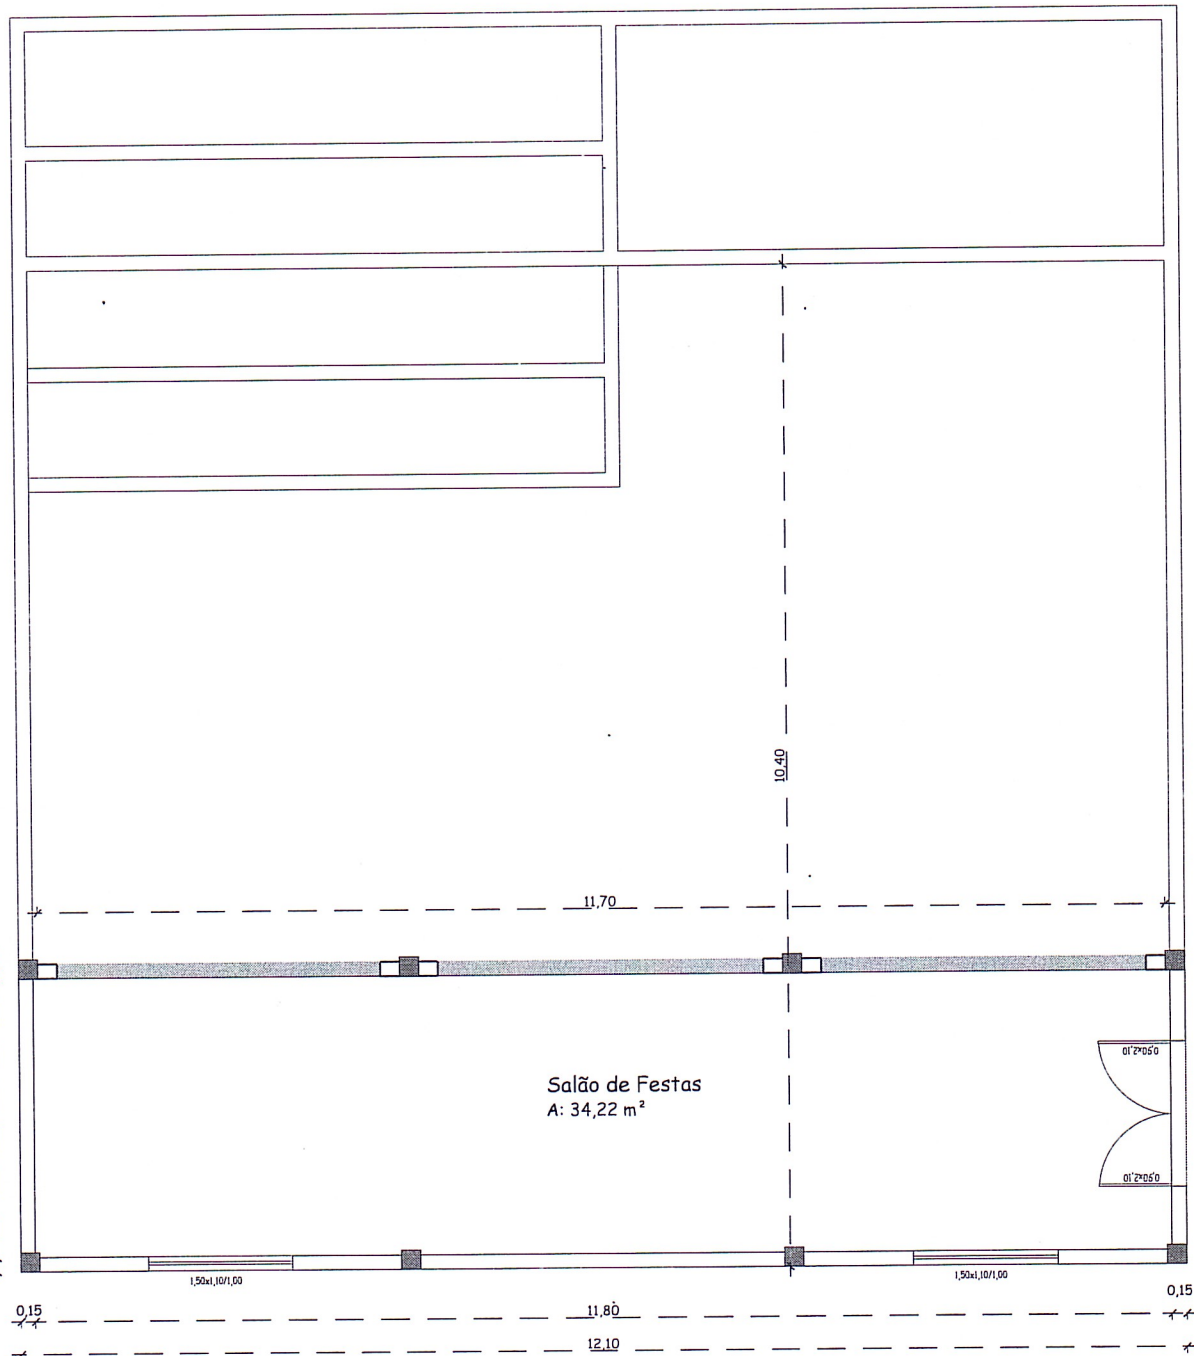

DEMOLIÇÃO

PLANTA BAIXA

A: 36,90 m²
Esc: 1/75

Prefeitura Municipal de Pirapó/RS

Rua Afonso de Medeiros, nº 562
Fone: (55) 3351-1800
Pirapó/RS

Prefeito Municipal: Auri brandt Kochhann

Resp. Técnica: Eng. Civil Anna Luiza Machado Pletsch

Proprietário: Prefeitura Municipal de Pirapó/RS.

Endereço: Centro - Pirapó/RS.

Título: Projeto de Reforma Centro Comunitário

Referência: Projeto de Reforma Centro Comunitário

Escala: 1/75

Data: Maio/2024

Área: 48,90m²

Quadra: -

Folha:

Responsável Técnica: Eng. Civil Anna Luiza Machado Pletsch - CREA/RS 254231

01/01