



Prefeitura Municipal de Montenegro

Secretaria Municipal de Gestão e Planejamento / SMGEP

Rua João Pessoa 1363, Bairro Centro, Montenegro/RS Fone (51) 3649-8265

OBRA ESPAÇOS TURÍSTICOS PARQUE CENTENÁRIO

LOCAL PARQUE CENTENÁRIO - MONTENEGRO/RS

PROJETO VICTÓRIA COITINHO LUFT
ARQ. E URB. - CAU A296090-7


SITUAÇÃO E LOCALIZAÇÃO

ESCALA SEM ESCALA

DATA JANEIRO/ 2024


01/31

DESCIDA POR
DENTRO DO BLOCO

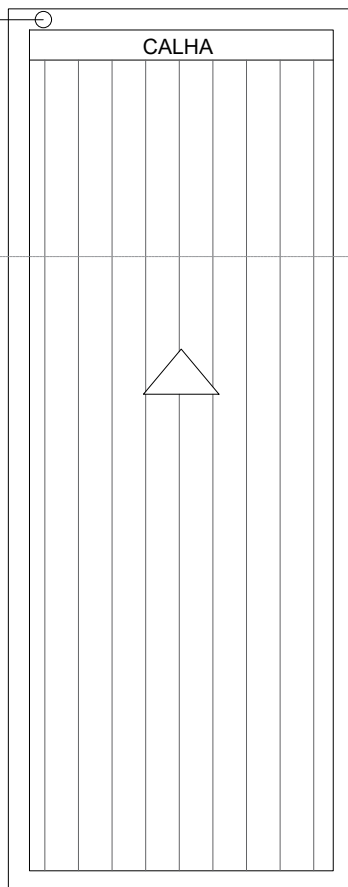

CALHA

DESCIDA POR
DENTRO DO BLOCO

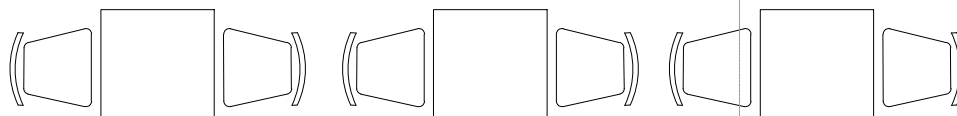

PLANTA DE COBERTURA
ESCALA: 1/50



Prefeitura Municipal de Montenegro

Secretaria Municipal de Gestão e Planejamento / SMGEP

Rua João Pessoa 1363, Bairro Centro, Montenegro/RS Fone (51) 3649-8265

OBRA ESPAÇOS TURÍSTICOS PARQUE CENTENÁRIO
ESPAÇO DE INFORMAÇÕES

LOCAL PARQUE CENTENÁRIO - MONTENEGRO/RS


PROJETO VICTÓRIA COITINHO LUFT
ARQ. E URB. - CAU A296090-7

PLANTA DE COBERTURA

ESCALA 1/50

DATA JANEIRO/ 2024

02/31

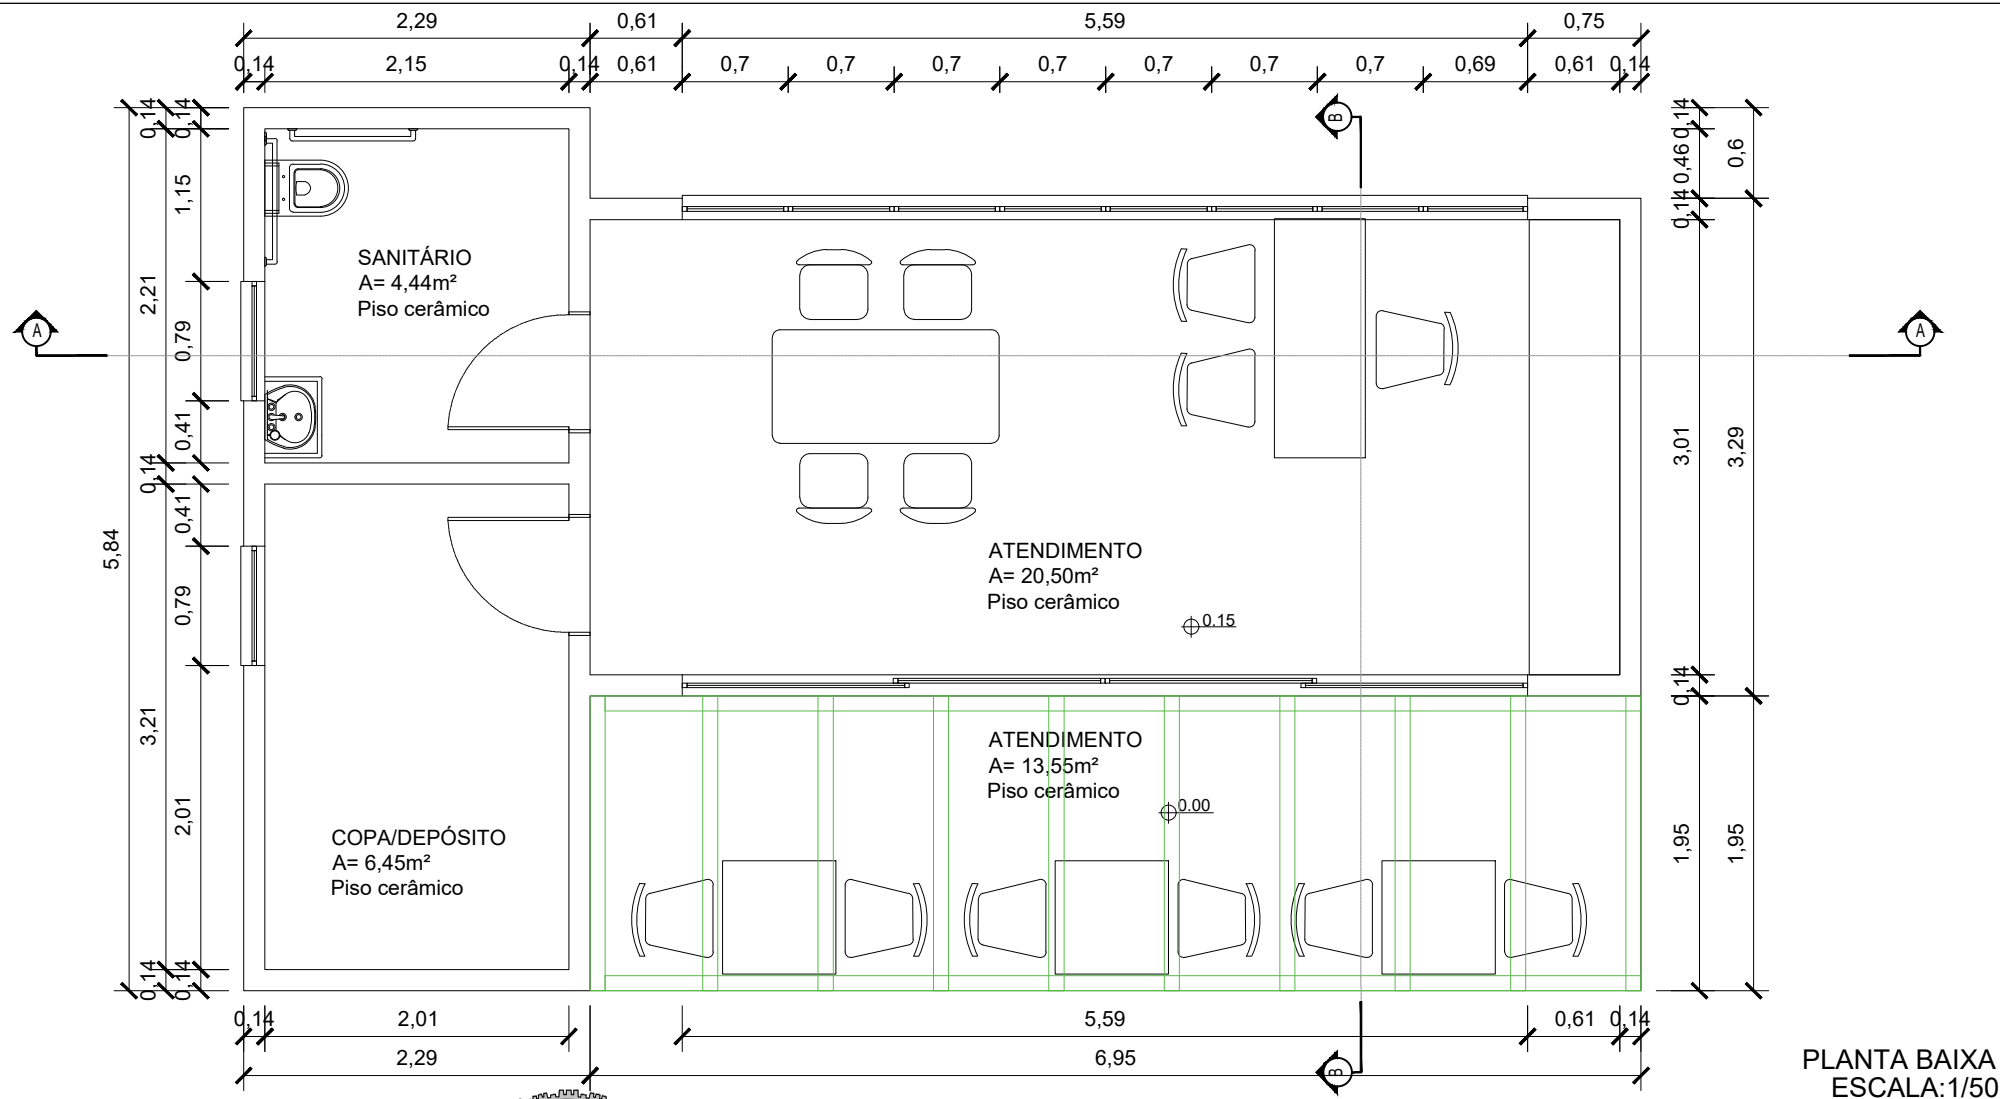


Prefeitura Municipal de Montenegro

Secretaria Municipal de Gestão e Planejamento / SMGEP

Rua João Pessoa 1363, Bairro Centro, Montenegro/RS Fone (51) 3649-8265

OBRA	ESPAÇOS TURÍSTICOS PARQUE CENTENÁRIO ESPAÇO DE INFORMAÇÕES	PROJETO	VICTÓRIA COITINHO LUFT ARQ. E URB. - CAU A296090-7	ESCALA	1/50	03/31
LOCAL	PARQUE CENTENÁRIO - MONTENEGRO/RS	PLANTA BAIXA - ESPAÇO DE INFORMAÇÕES		DATA	JANEIRO/ 2024	

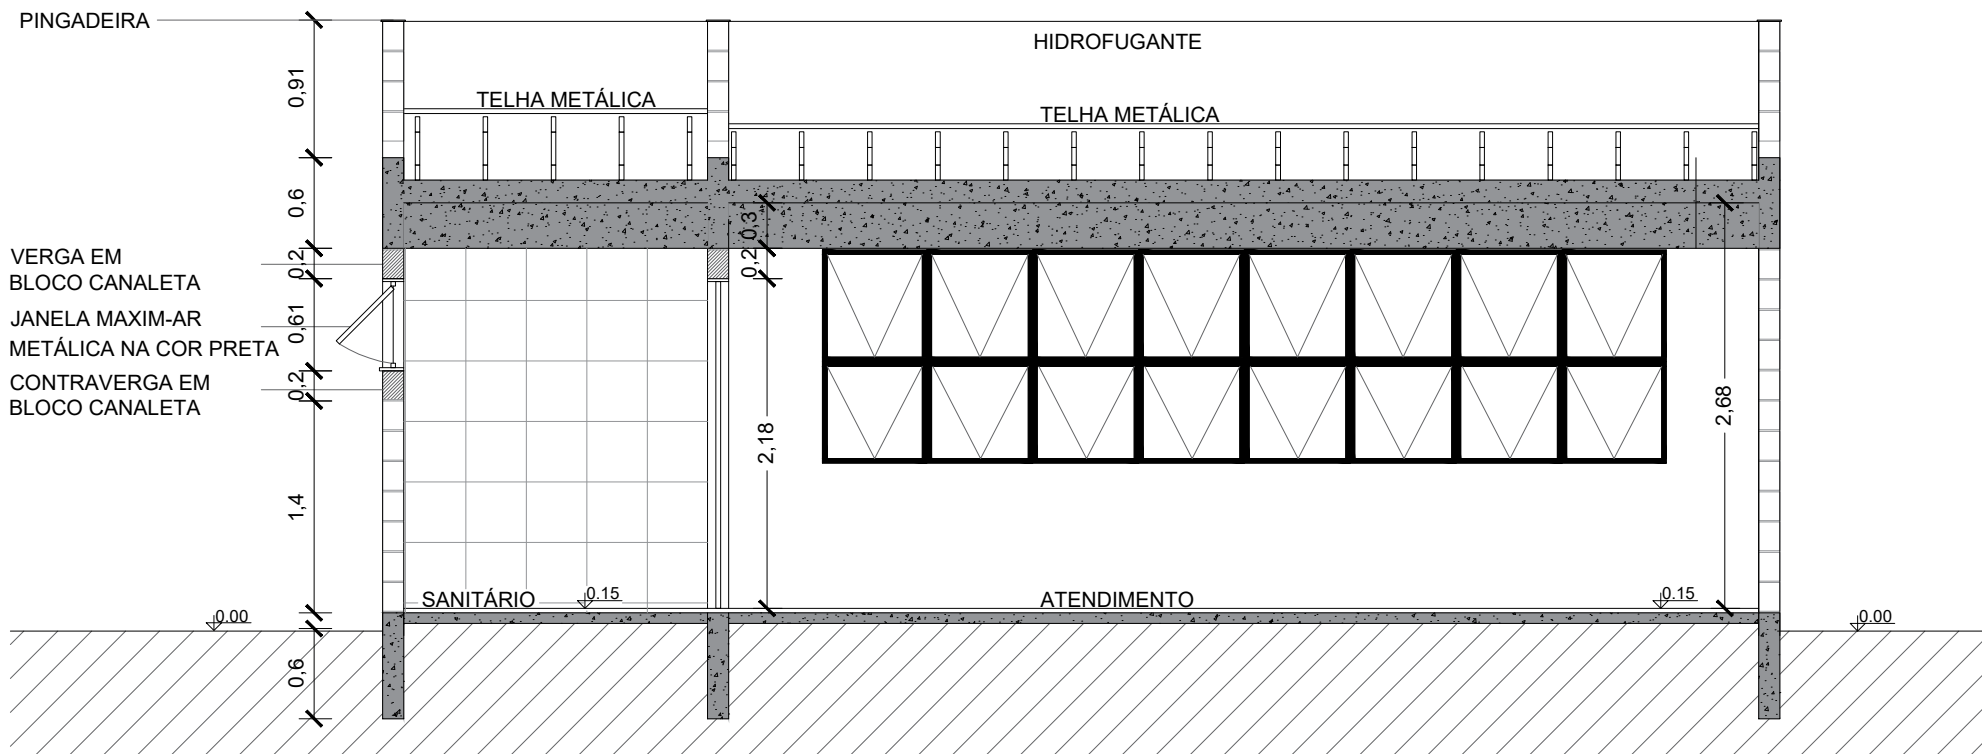

CORTE AA
ESCALA: 1/50




Prefeitura Municipal de Montenegro

Secretaria Municipal de Gestão e Planejamento / SMGEP

Rua João Pessoa 1363, Bairro Centro, Montenegro/RS Fone (51) 3649-8265

OBRA	ESPAÇOS TURÍSTICOS PARQUE CENTENÁRIO ESPAÇO DE INFORMAÇÕES	PROJETO	VICTÓRIA COITINHO LUFT ARQ. E URB. - CAU A296090-7	ESCALA	1/50	04/31
LOCAL	PARQUE CENTENÁRIO - MONTENEGRO/RS	CORTE - ESPAÇO DE INFORMAÇÕES		DATA	JANEIRO/ 2024	

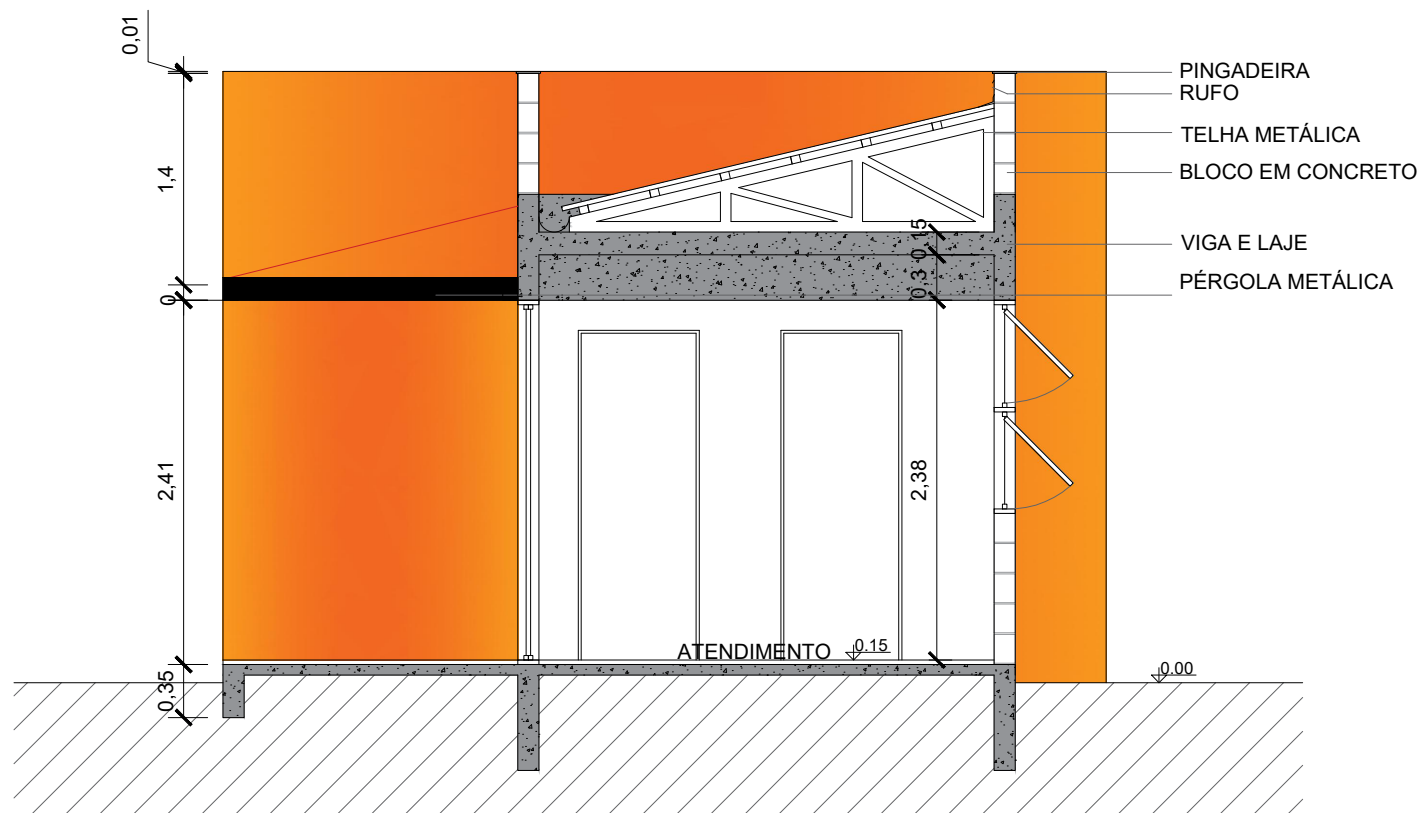

CORTE BB
ESCALA: 1/50




Prefeitura Municipal de Montenegro

Secretaria Municipal de Gestão e Planejamento / SMGEP

Rua João Pessoa 1363, Bairro Centro, Montenegro/RS Fone (51) 3649-8265

OBRA	ESPAÇOS TURÍSTICOS PARQUE CENTENÁRIO ESPAÇO DE INFORMAÇÕES	PROJETO	VICTÓRIA COITINHO LUFT ARQ. E URB. - CAU A296090-7	ESCALA	1/50	05/31
LOCAL	PARQUE CENTENÁRIO - MONTENEGRO/RS	CORTE - ESPAÇO DE INFORMAÇÕES		DATA	JANEIRO/ 2024	

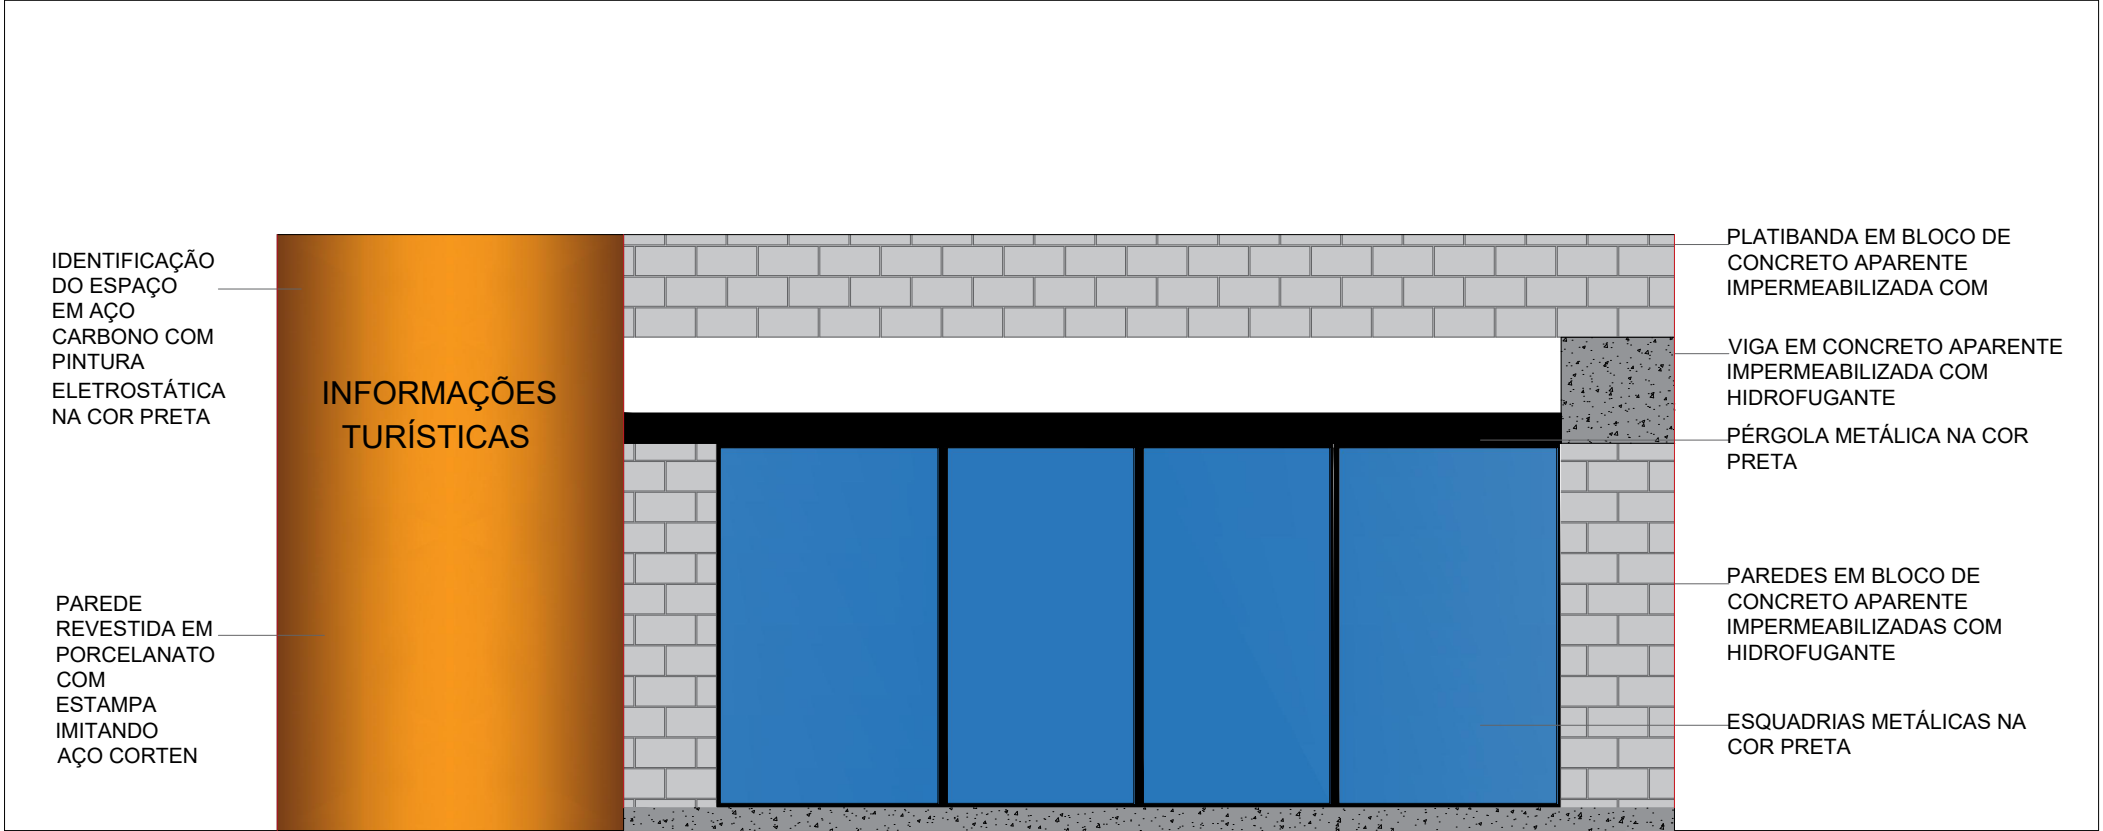

FACHADA FRONTAL
ESCALA: 1/50



Prefeitura Municipal de Montenegro
Secretaria Municipal de Gestão e Planejamento / SMGEP
Rua João Pessoa 1363, Bairro Centro, Montenegro/RS Fone (51) 3649-8265

OBRA	ESPAÇOS TURÍSTICOS PARQUE CENTENÁRIO ESPAÇO DE INFORMAÇÕES	PROJETO	VICTÓRIA COITINHO LUFT ARQ. E URB. - CAU A296090-7	ESCALA	1/50	06/31
LOCAL	PARQUE CENTENÁRIO - MONTENEGRO/RS	FACHADA - ESPAÇO DE INFORMAÇÕES		DATA	JANEIRO/ 2024	

PAREDES EM BLOCO DE CONCRETO
APARENTE IMPERMEABILIZADAS COM
RESINA

VIGA DE CONCRETO
APARENTE, IMPERMEABILIZADA

JANELAS MAXIM-AR
METÁLICAS NA COR
PRETA

JANELAS MAXIM-AR
METÁLICAS NA COR
PRETA

ESQUADRIAS FIXAS
METÁLICAS NA COR
PRETA

PAREDE
REVESTIDA EM
PORCELANATO
COM
ESTAMPA
IMITANDO
AÇO CORTEN

FACHADA POSTERIOR
ESCALA:1/50




Prefeitura Municipal de Montenegro

Secretaria Municipal de Gestão e Planejamento / SMGEP

Rua João Pessoa 1363, Bairro Centro, Montenegro/RS Fone (51) 3649-8265

OBRA	ESPAÇOS TURÍSTICOS PARQUE CENTENÁRIO ESPAÇO DE INFORMAÇÕES	PROJETO	VICTÓRIA COITINHO LUFT ARQ. E URB. - CAU A296090-7	ESCALA	1/50	07/31
LOCAL	PARQUE CENTENÁRIO - MONTENEGRO/RS	FACHADA - ESPAÇO DE INFORMAÇÕES		DATA	JANEIRO/ 2024	

PAREDE REVESTIDA EM
PORCELANATO COM
ESTAMPA IMITANDO
AÇO CORTEN

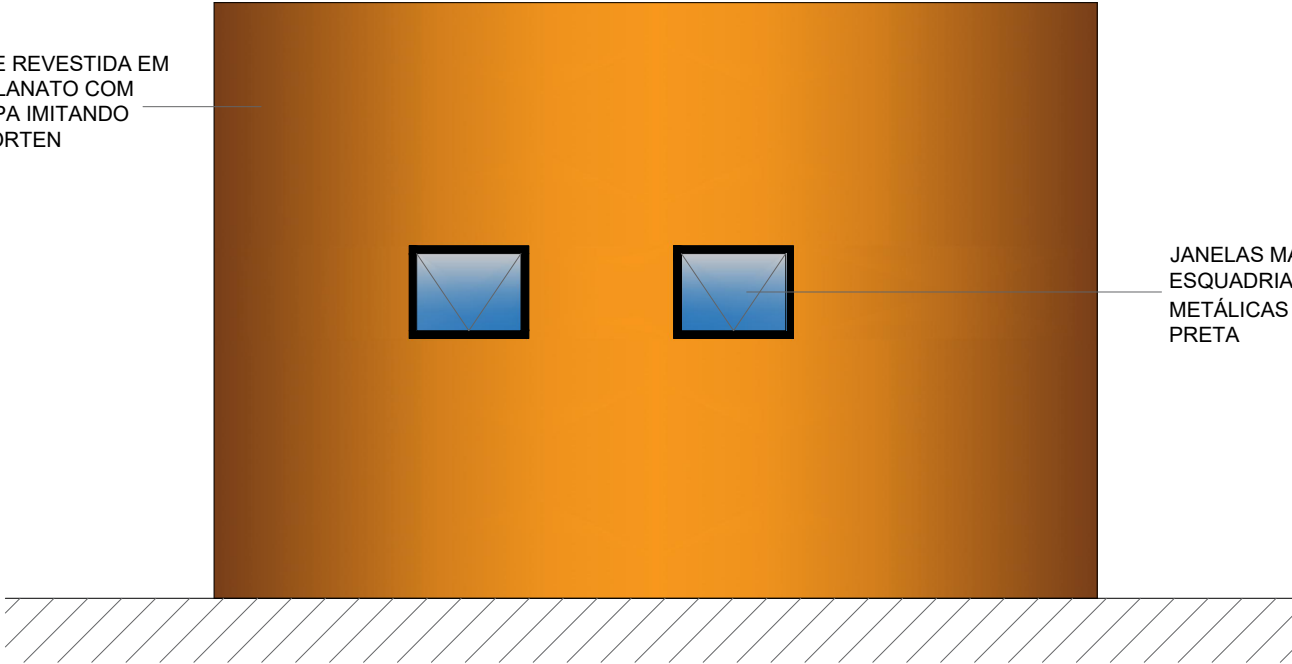

JANELAS MAXIM-AR
ESQUADRIAS
METÁLICAS NA COR
PRETA

FACHADA LATERAL ESQUERDA
ESCALA: 1/50



Prefeitura Municipal de Montenegro
Secretaria Municipal de Gestão e Planejamento / SMGEP
Rua João Pessoa 1363, Bairro Centro, Montenegro/RS Fone (51) 3649-8265

OBRA	ESPAÇOS TURÍSTICOS PARQUE CENTENÁRIO ESPAÇO DE INFORMAÇÕES
LOCAL	PARQUE CENTENÁRIO - MONTENEGRO/RS

PROJETO	VICTÓRIA COITINHO LUFT ARQ. E URB. - CAU A296090-7	ESCALA	1/50
FACHADA - ESPAÇO DE INFORMAÇÕES		DATA	JANEIRO/ 2024

08/31

PAREDE REVESTIDA EM
PORCELANATO COM
ESTAMPA IMITANDO
AÇO CORTEN

PÉRGOLA METÁLICA
NA COR PRETA

VIGA DE CONCRETO
APARENTE, IMPERMEABILIZADA
COM HIDROFUGANTE

PAREDES EM BLOCO DE CONCRETO
APARENTE IMPERMEABILIZADAS COM
HIDROFUGANTE

FACHADA LATERAL DIREITA
ESCALA: 1/50



Prefeitura Municipal de Montenegro

Secretaria Municipal de Gestão e Planejamento / SMGEP

Rua João Pessoa 1363, Bairro Centro, Montenegro/RS Fone (51) 3649-8265


OBRA	ESPAÇOS TURÍSTICOS PARQUE CENTENÁRIO ESPAÇO DE INFORMAÇÕES
LOCAL	PARQUE CENTENÁRIO - MONTENEGRO/RS

PROJETO	VICTÓRIA COITINHO LUFT ARQ. E URB. - CAU A296090-7	ESCALA	1/50
FACHADA - ESPAÇO DE INFORMAÇÕES		DATA	JANEIRO/ 2024

09/31

LEGENDA VEGETAÇÃO

- (A) Grama Esmeralda
- (B) Grama Preta
- (C) Capim do Texas
- (D) Lambari Roxo
- (E) Dionela Variegata
- (F) Falso Irís Azul

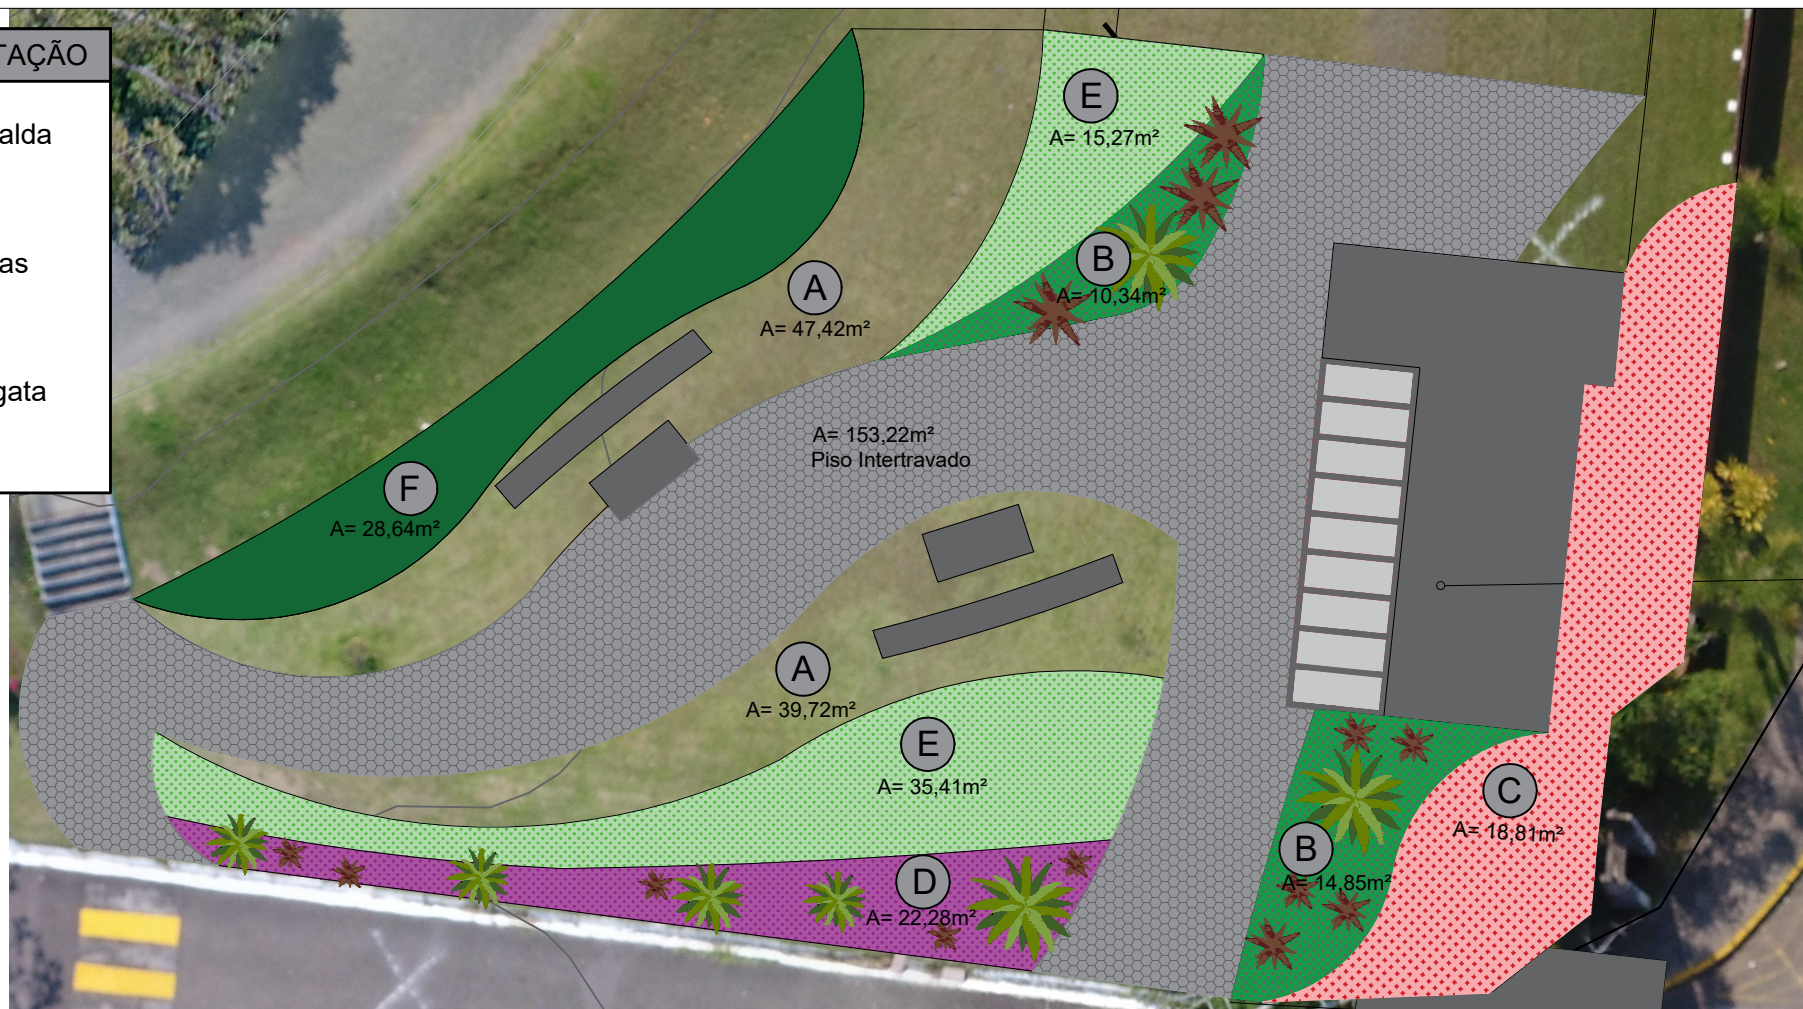

PLANTA BAIXA - PAISAGISMO
ESCALA: 1/150



Prefeitura Municipal de Montenegro


Secretaria Municipal de Gestão e Planejamento / SMGEP



Rua João Pessoa 1363, Bairro Centro, Montenegro/RS Fone (51) 3649-8265

OBRA	ESPAÇOS TURÍSTICOS PARQUE CENTENÁRIO ESPAÇO DE INFORMAÇÕES
LOCAL	PARQUE CENTENÁRIO - MONTENEGRO/RS

PROJETO	VICTÓRIA COITINHO LUFT ARQ. E URB. - CAU A296090-7
PAISAGISMO - ESPAÇO DE INFORMAÇÕES	
ESCALA	1/150
DATA	JANEIRO/ 2024


10/31

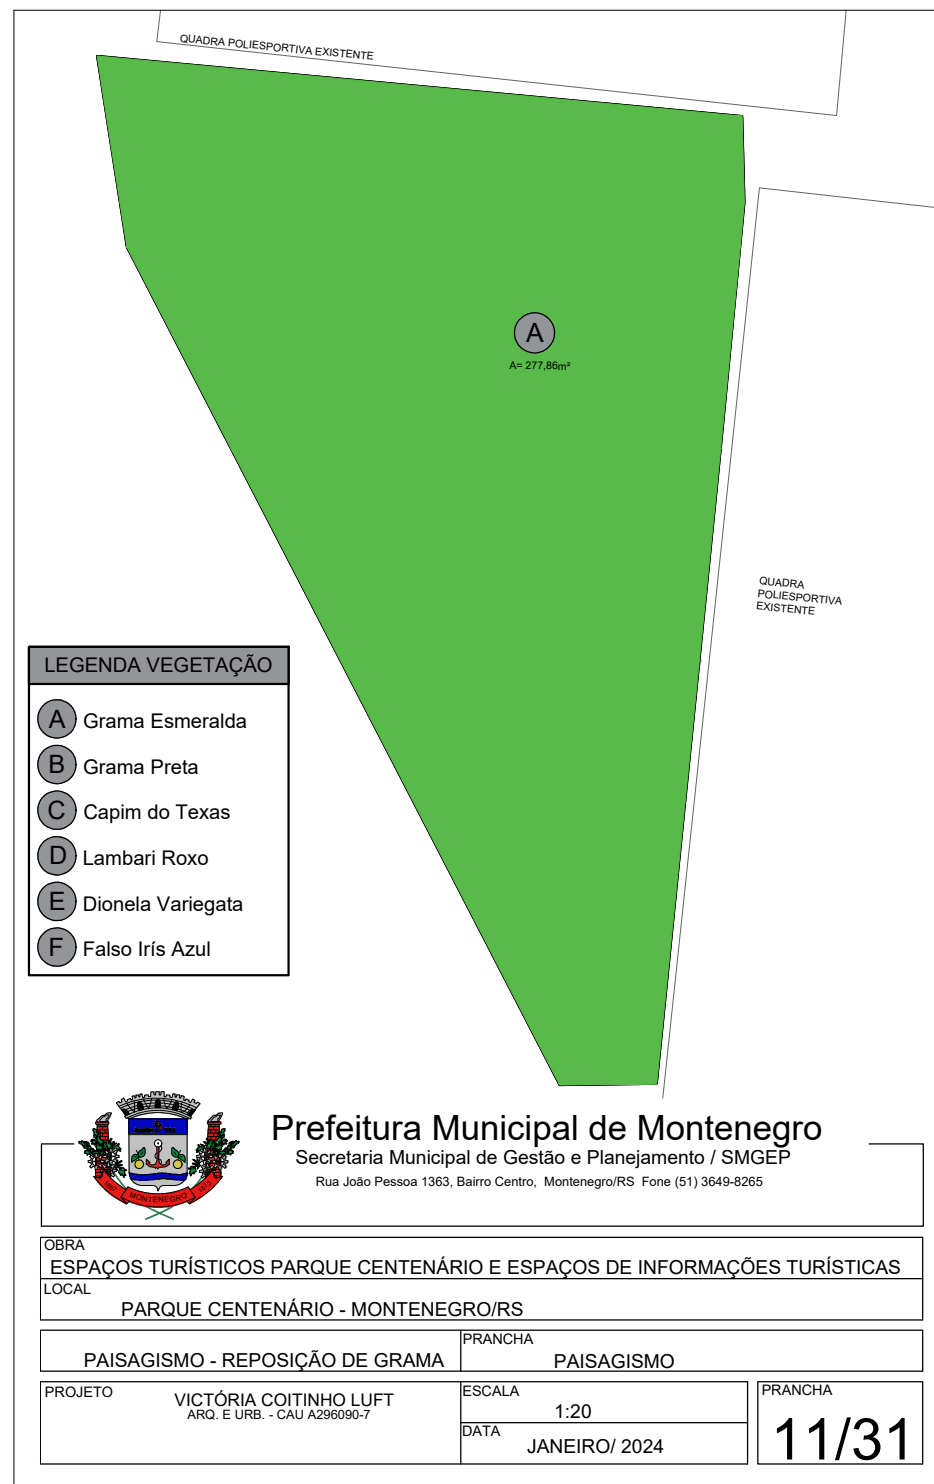

 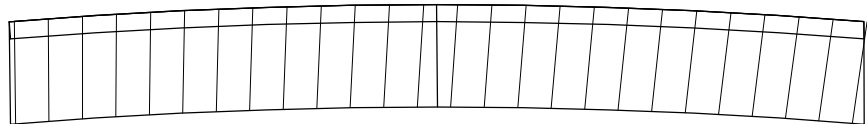

PLANTA BAIXA
BANCO E MESA DE CONCRETO

8 barras Ø8mm² 1,94m
9 estribos Ø5mm² 2,35m, 25cm espaçamento

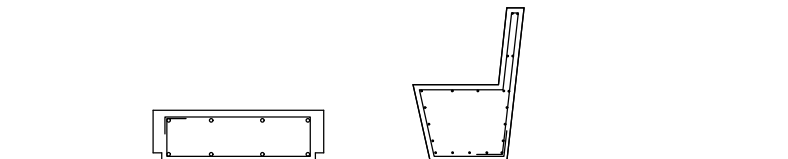

CORTE
BANCO E MESA DE CONCRETO



Prefeitura Municipal de Montenegro

Secretaria Municipal de Gestão e Planejamento / SMGEP

Rua João Pessoa 1363, Bairro Centro, Montenegro/RS Fone (51) 3649-8265

OBRA

ESPAÇOS TURÍSTICOS PARQUE CENTENÁRIO E ESPAÇOS DE INFORMAÇÕES TURÍSTICAS

LOCAL

PARQUE CENTENÁRIO - MONTENEGRO/RS

DETALHAMENTO BANCO E MESA

PRANCHA

DETALHAMENTO

PROJETO

VICTÓRIA COITINHO LUFT
ARQ. E URB. - CAU A296090-7

ESCALA


1:20

DATA

JANEIRO/ 2024

PRANCHA

12/31

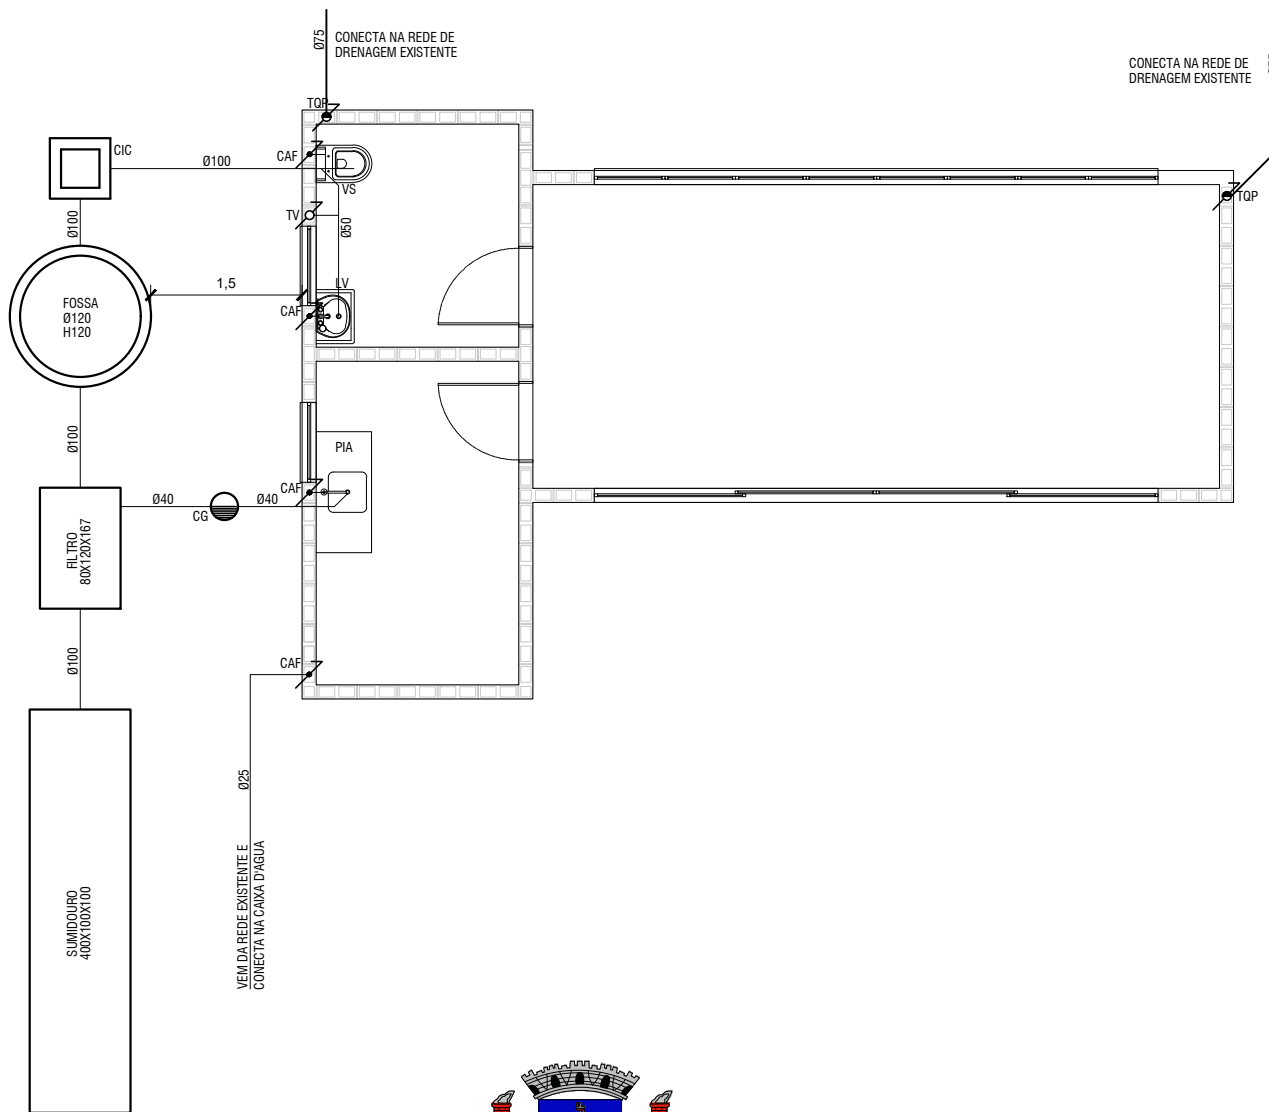

Convenções das instalações hidrossanitárias

	CIP		TQP	Tubo de Queda Pluvial Ø 75 mm
	CIP		CAF	Coluna de Água Fria Ø 20 mm ou indicado
	CIC		CRE	Coluna de Recalque Ø 20 mm
	CIC		RG	Registro Gaveta
	RS			Esgoto Primário e Pluvial PVC
	CS			Esgoto Secundário PVC
	CG			Canalização de Ventilação
	TQC			Canalização de Água Fria PVC
	TV			Hidrometro



Prefeitura Municipal de Montenegro

Secretaria Municipal de Gestão e Planejamento / SMGEP

Rua João Pessoa 1363, Bairro Centro, Montenegro/RS Fone (51) 3649-8265

OBRA ESPAÇOS TURÍSTICOS PARQUE CENTENÁRIO

LOCAL PARQUE CENTENÁRIO - MONTENEGRO/RS


PROJETO VICTÓRIA COITINHO LUFT
ARQ. E URB. - CAU A296090-7

PROJETO HIDROSSANITÁRIO

ESCALA 1/75

DATA JANEIRO/ 2024

13/31

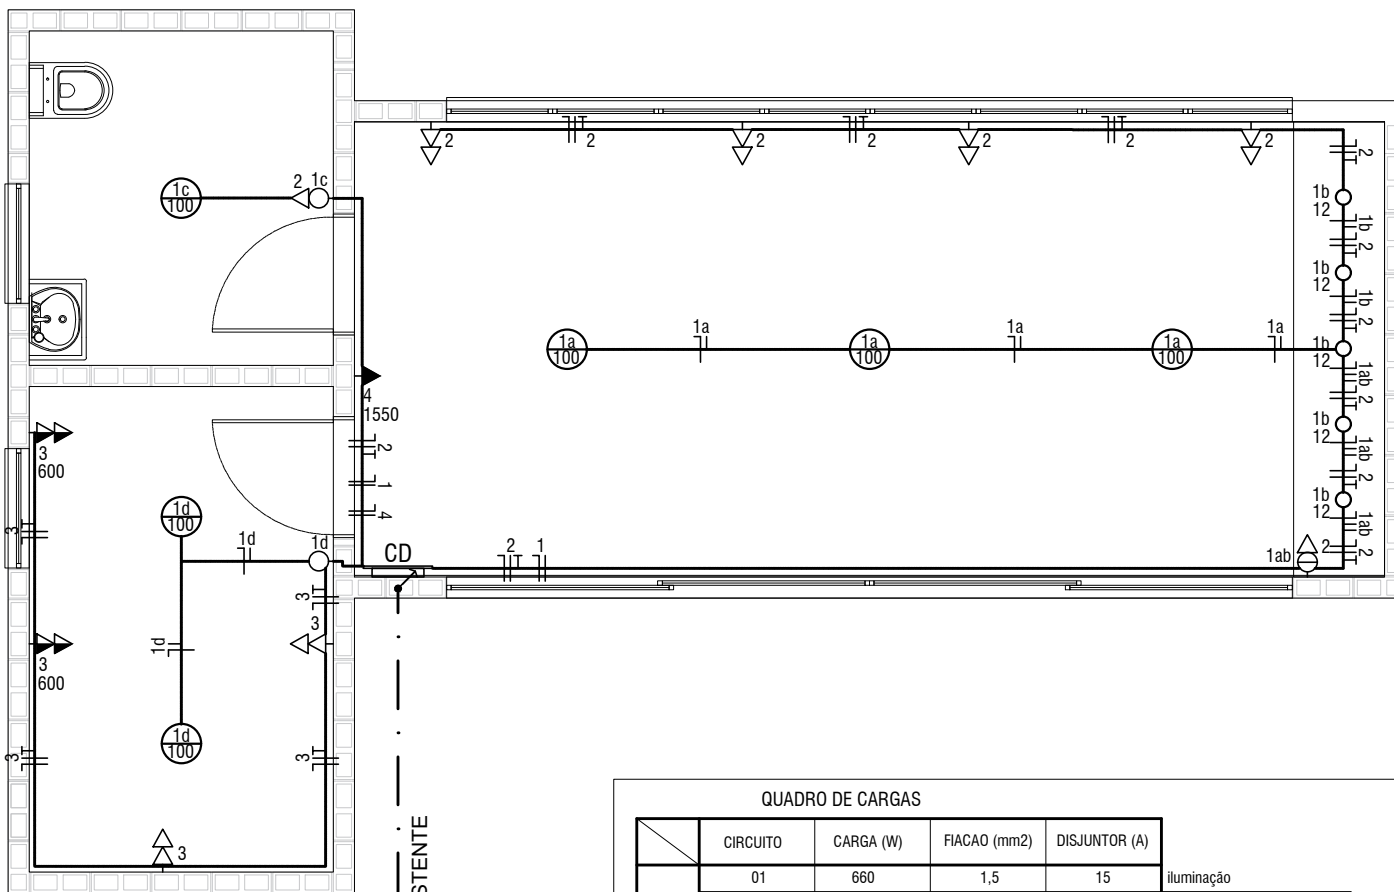

--- VEM DA REDE EXISTENTE

QUADRO DE CARGAS

	CIRCUITO	CARGA (W)	FIACA0 (mm2)	DISJUNTOR (A)	
CD	01	660	1,5	15	iluminação
	02	900	1,5	15	tomadas
	03	2800	2,5	20	tomadas copa/depósito
	04	1550	2,5	20	ar condicionado 18mil btus

CONVENÇÕES DAS INSTALAÇÕES ELÉTRICAS

- QUADRO DO MEDIDOR**
CENTRO DE DISTRIBUIÇÃO - CD
CAIXA DE PASSAGEM NO PISO
CAIXA DE PASSAGEM - H=2,25m OU TETO
ATERRAMENTO
- PONTOS DE LUZ**
PONTO DE LUZ NO TETO
PONTO DE LUZ NA PAREDE
HOLOFOTE C/ FOTOCÉLULA
- INTERRUPTORES**
INTERRUPTOR DE UMA SEÇÃO
INTERRUPTOR DE DUAS SEÇÕES
INTERRUPTOR DE TRÊS SEÇÕES
INTERRUPTOR HOTEL
- TOMADAS**
TOMADA NA PAREDE H=0.35m
TOMADA NA PAREDE H=1.25m
TOMADA ALTA NA PAREDE H=2.15m
ANTENA DE TV OU FM H=0.30m
TELEFONE
OBS.: TOMADAS S/ INDICAÇÃO=100w
- ELETRODUTOS/CONDUTORES**
ELETRODUTO QUE SOBE, PASSA E DESCE
ELETRODUTO NO TETO
ELETRODUTO NA PAREDE
ELETRODUTO NO PISO
CONDUTORES NEUTRO, FASE, RETORNO, RETORNO DA CAMPAINHA E TERRA.
- T—T— DUTO ANTENA TELEFONE
—TV— DUTO TV
OBS.: CONDUTORES VER QUADRO DE CARGAS
ELETRODUTO NÃO COTADO D=25



Prefeitura Municipal de Montenegro

Secretaria Municipal de Gestão e Planejamento / SMGEP

Rua João Pessoa 1363, Bairro Centro, Montenegro/RS Fone (51) 3649-8265

OBRA ESPAÇOS TURÍSTICOS PARQUE CENTENÁRIO

LOCAL PARQUE CENTENÁRIO - MONTENEGRO/RS





PROJETO VICTÓRIA COITINHO LUFT
ARQ. E URB. - CAU A296090-7

PROJETO ELÉTRICO

ESCALA 1/75




DATA JANEIRO/ 2024

14/31

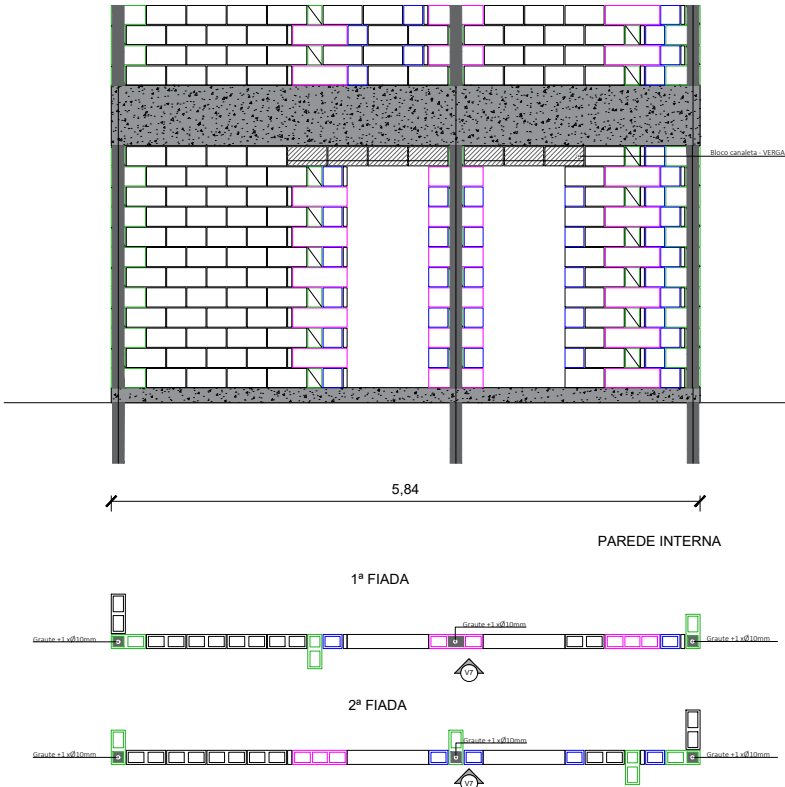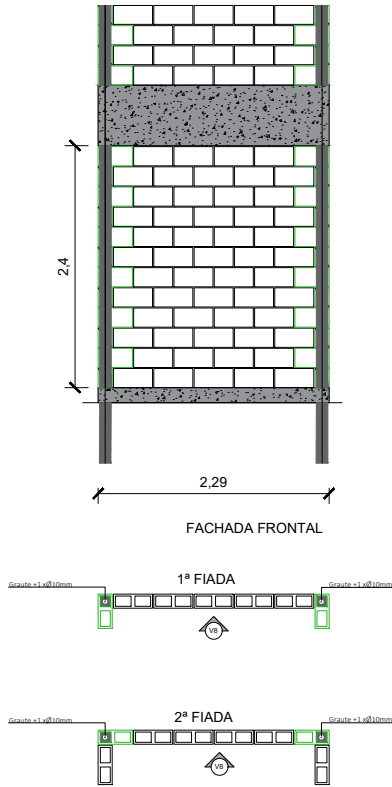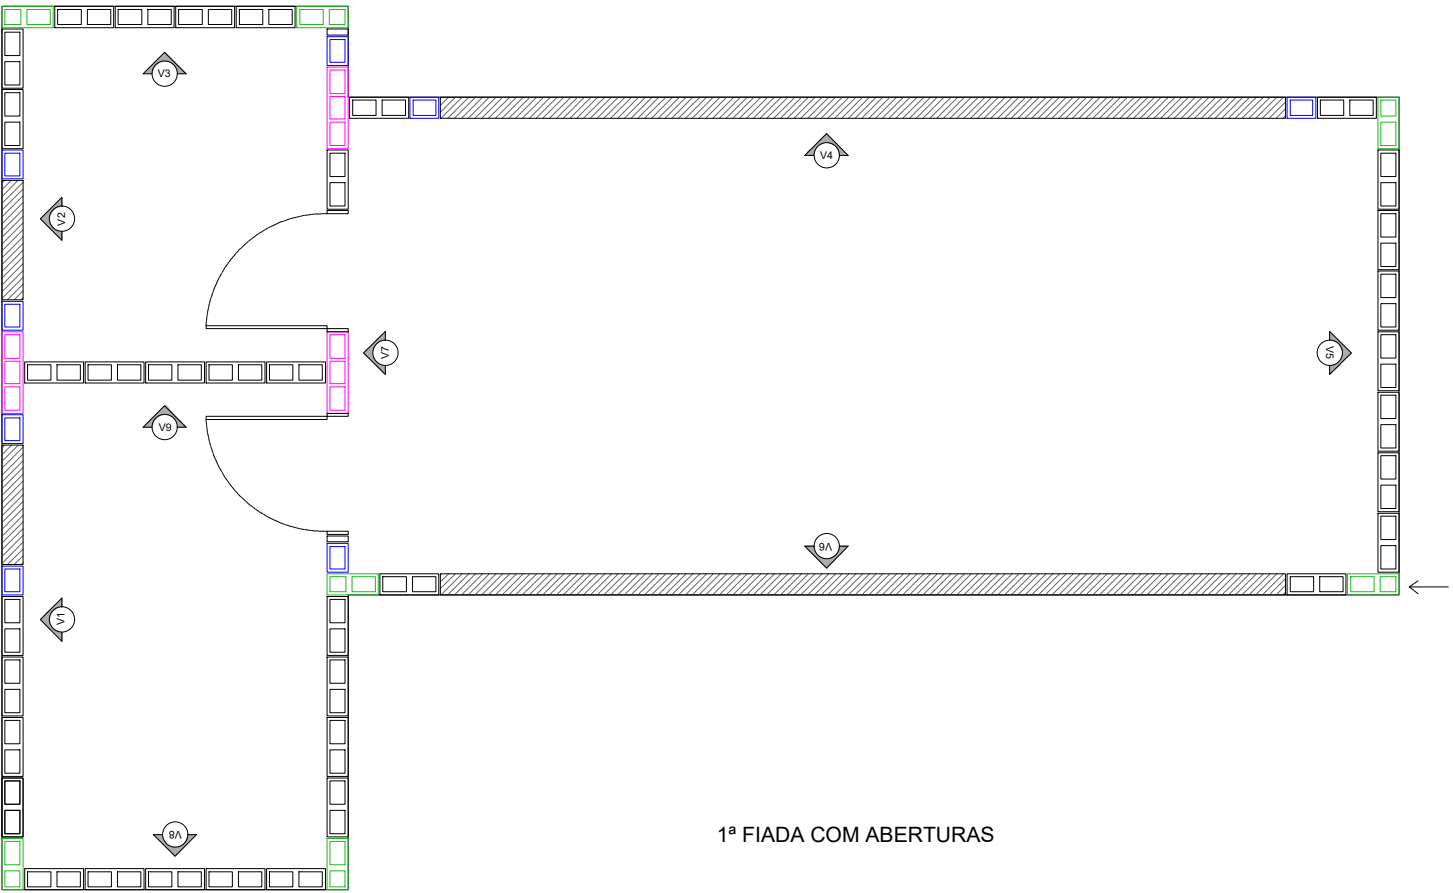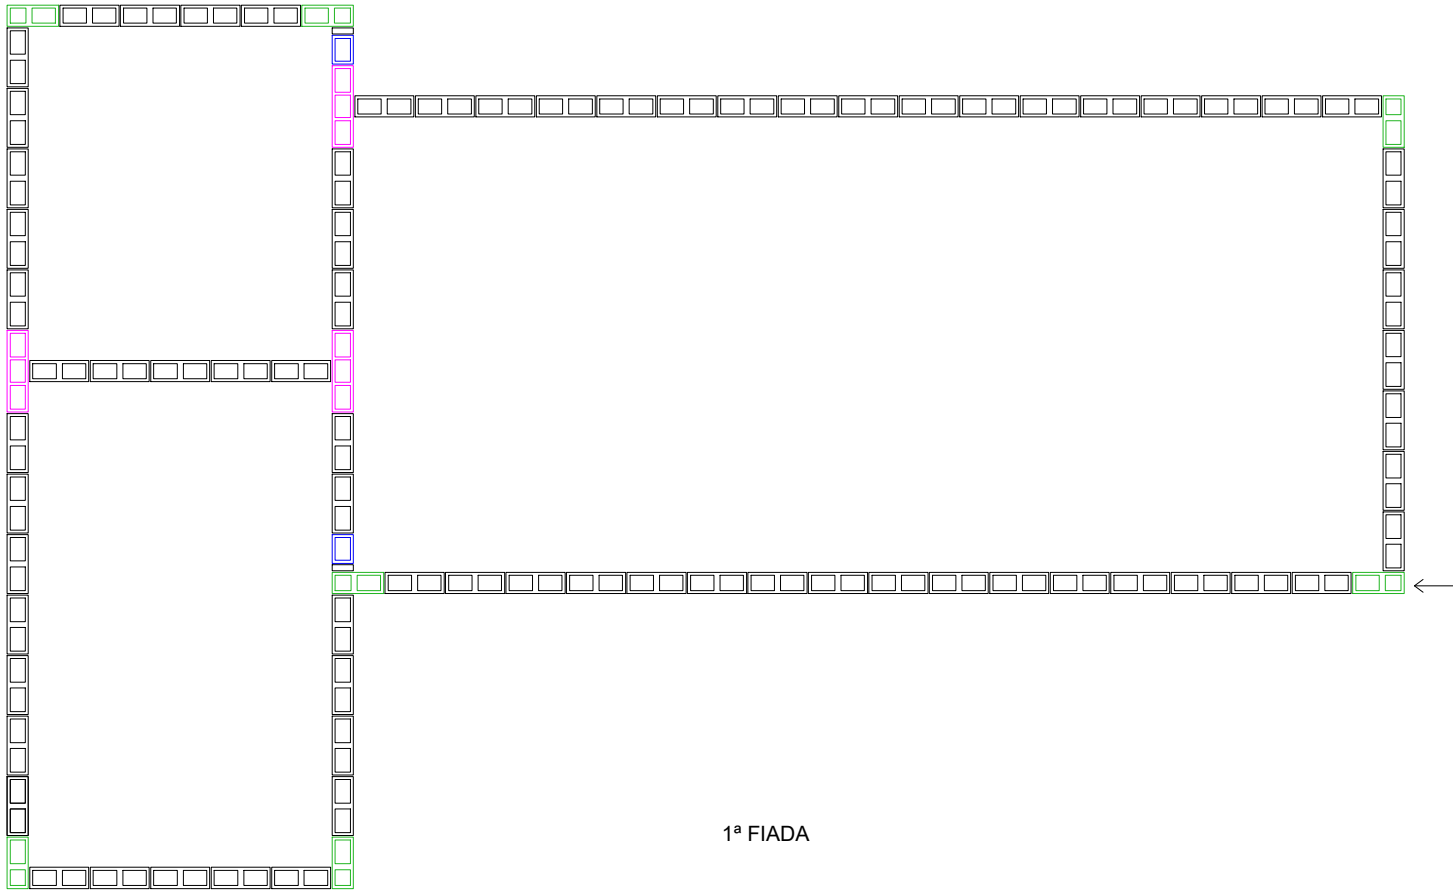


Prefeitura Municipal de Montenegro
Secretaria Municipal de Gestão e Planejamento / SMGEP
Rua João Pessoa 1363, Bairro Centro, Montenegro/RS Fone (51) 3649-8265

OBRA			ADUELAS ESTRADA REYNALDO HORLLE		
LOCAL			ESTRADA REYNALDO HORLLE, PORTO DOS PEREIRA - MONTENEGRO/RS		
PRANCHA			BLANTA BAIXA - MODULAÇÃO		
PROJETO		ESCALA		PRANCHA	
		DATA		15/31	
VICTÓRIA COITINHO LUFT		1:50			
ARQ. E URB. - CAU A296090-7		JANEIRO/ 2024			

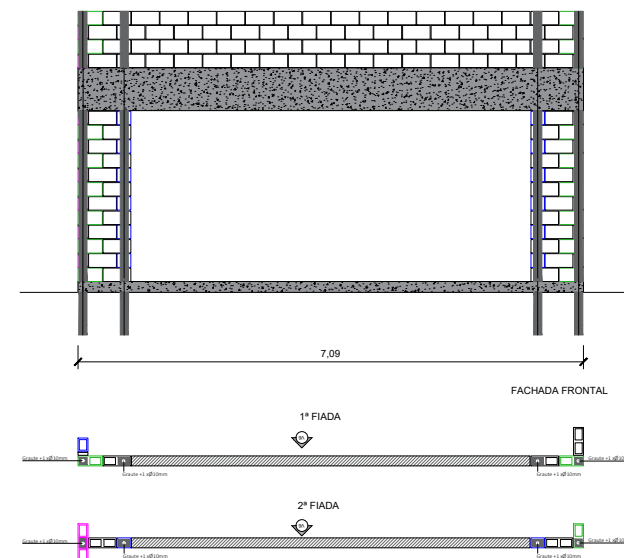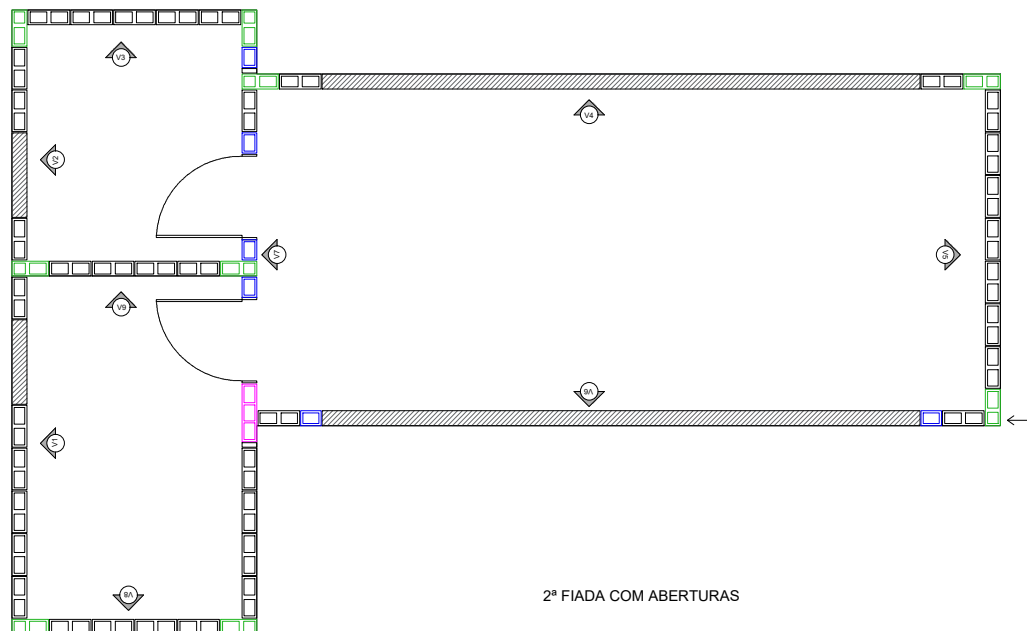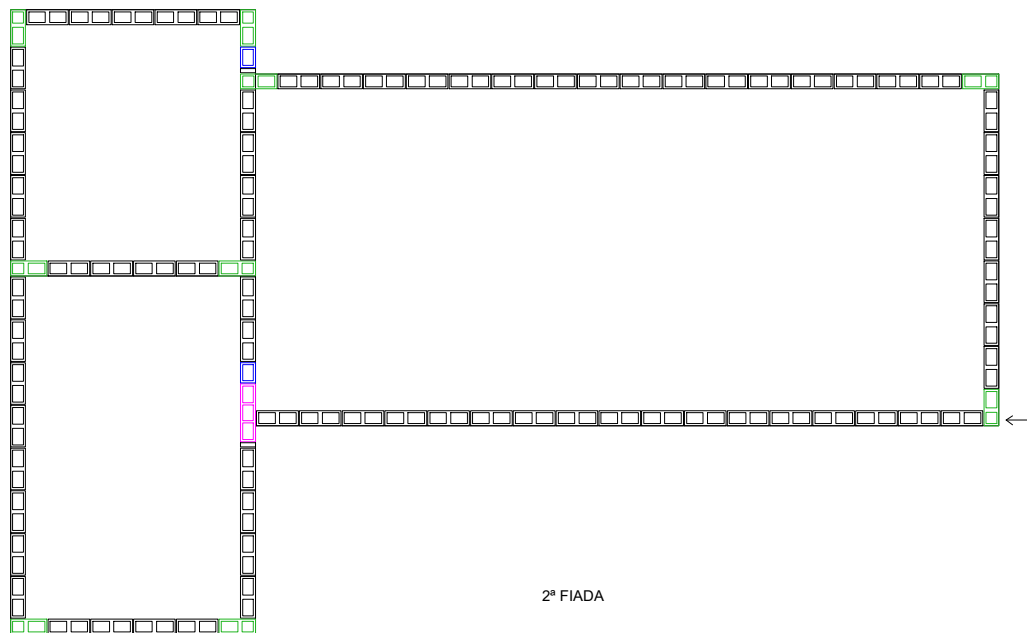


Prefeitura Municipal de Montenegro
 Secretaria Municipal de Gestão e Planejamento / SMGEP
 Rua João Pessoa 1363, Bairro Centro, Montenegro/RS Fone (51) 3649-8265




OBRA		
LOCAL		
PRANCHA		
BLANTA BAIXA- MODULAÇÃO		
PROJETO	VICTÓRIA COITINHO LUFT ARQ. E URB. - CAU A296090-7	ESCALA
		1:50
		DATA
		JANEIRO/ 2024
		PRANCHA
		16/31

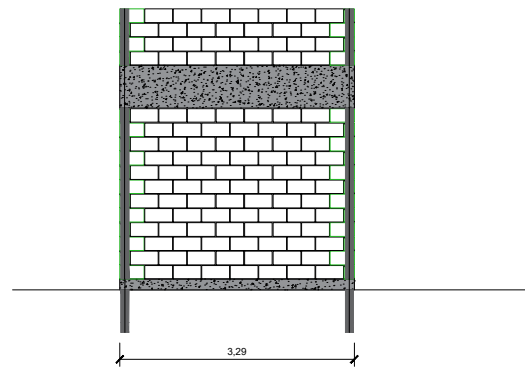




FACHADA LATERAL DIREITA

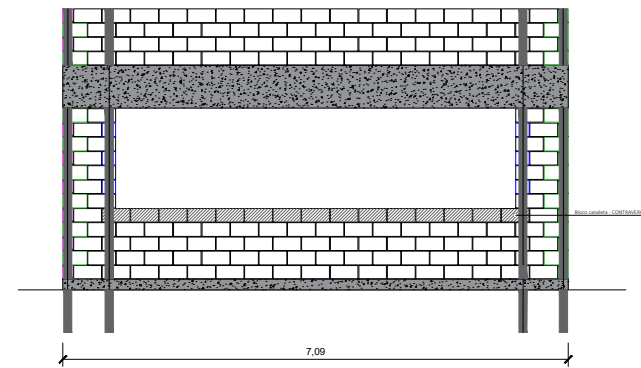



FACHADA POSTERIOR

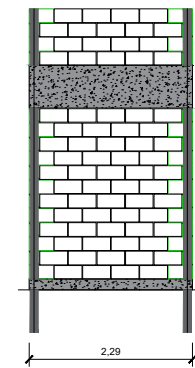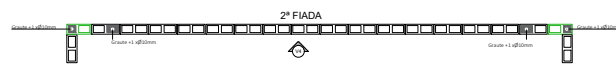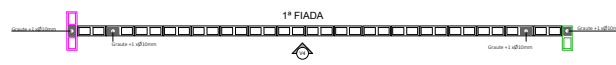

FACHADA POSTERIOR

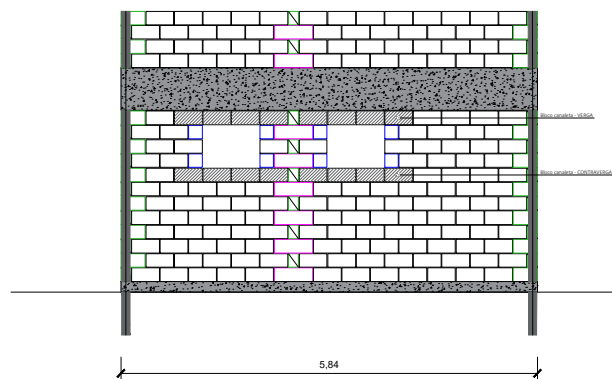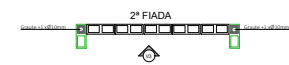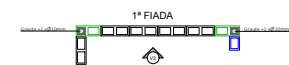

FACHADA LATERAL ESQUERDA

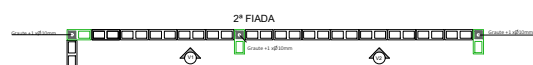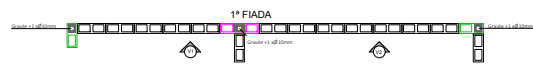

Blocos Concreto Fam. 39 Quant.		
	Plaqueta 14x4x19	14
	1/2 Bloco 14x19x19	30
	Bloco Especial 14x34x19	25
	Bloco Inteiro 14x39x19	155
	Bloco Especial 14x54x19	18



Prefeitura Municipal de Montenegro

Secretaria Municipal de Gestão e Planejamento / SMGEP

Rua João Pessoa 1363, Bairro Centro, Montenegro/RS Fone (51) 3649-8265

OBRA

LOCAL

PRANCHA

MODULAÇÃO BLOCOS ESTRUTURAL

PROJETO

VICTÓRIA COITINHO LUFT
ARQ. E URB. - CAU A296090-7

ESCALA




1:75

DATA

JANEIRO/ 2024

PRANCHA

17/31

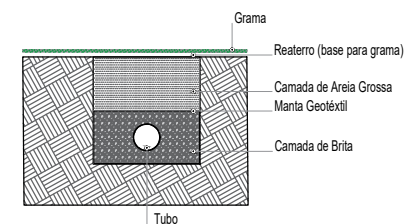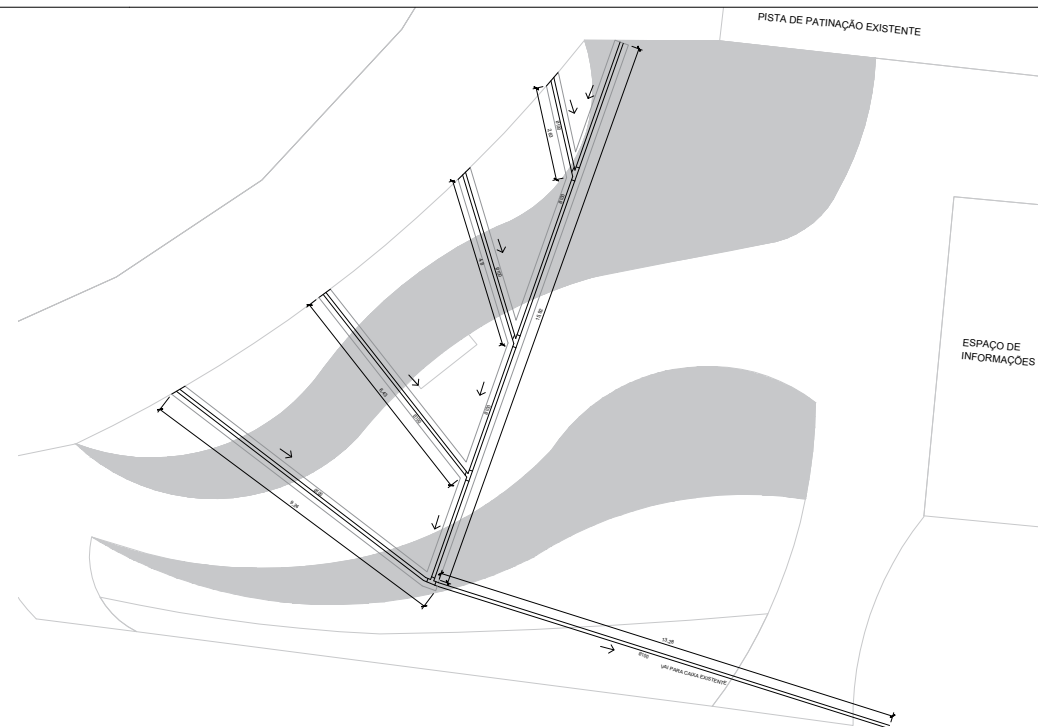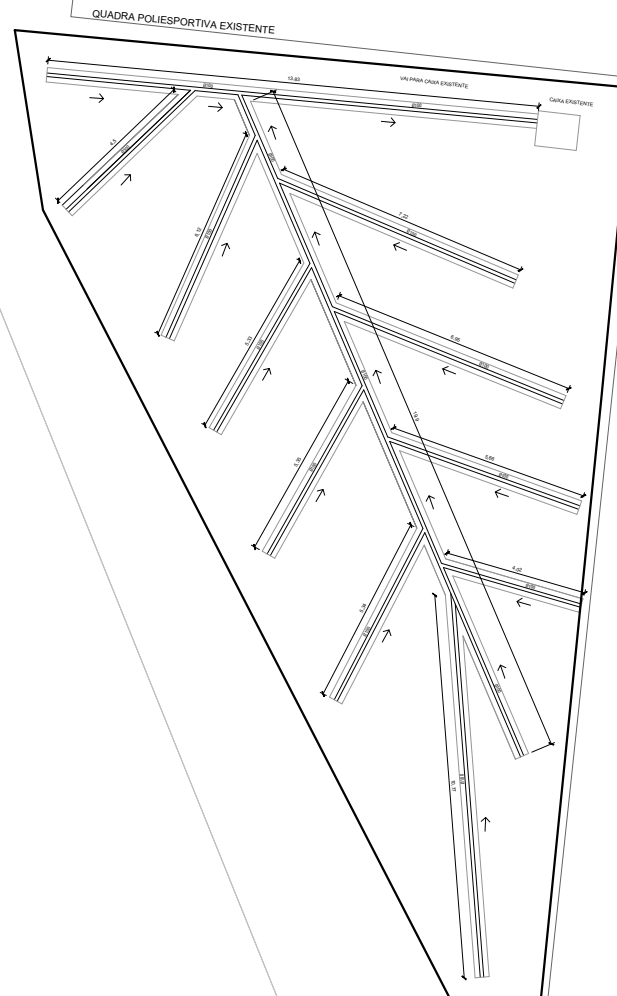

Prefeitura Municipal de Montenegro

Secretaria Municipal de Gestão e Planejamento / SMGEP

Rua João Pessoa 1363, Bairro Centro, Montenegro/RS Fone (51) 3649-8265

OBRA

LOCAL

PRANCHA

PROJETO DE DRENAGEM - ESPINHA DE PEIXE

PROJETO

VICTÓRIA COITINHO LUFT
ARQ. E URB. - CAU A296090-7

ESCALA


1:150

DATA

JANEIRO/ 2024


PRANCHA

18/31

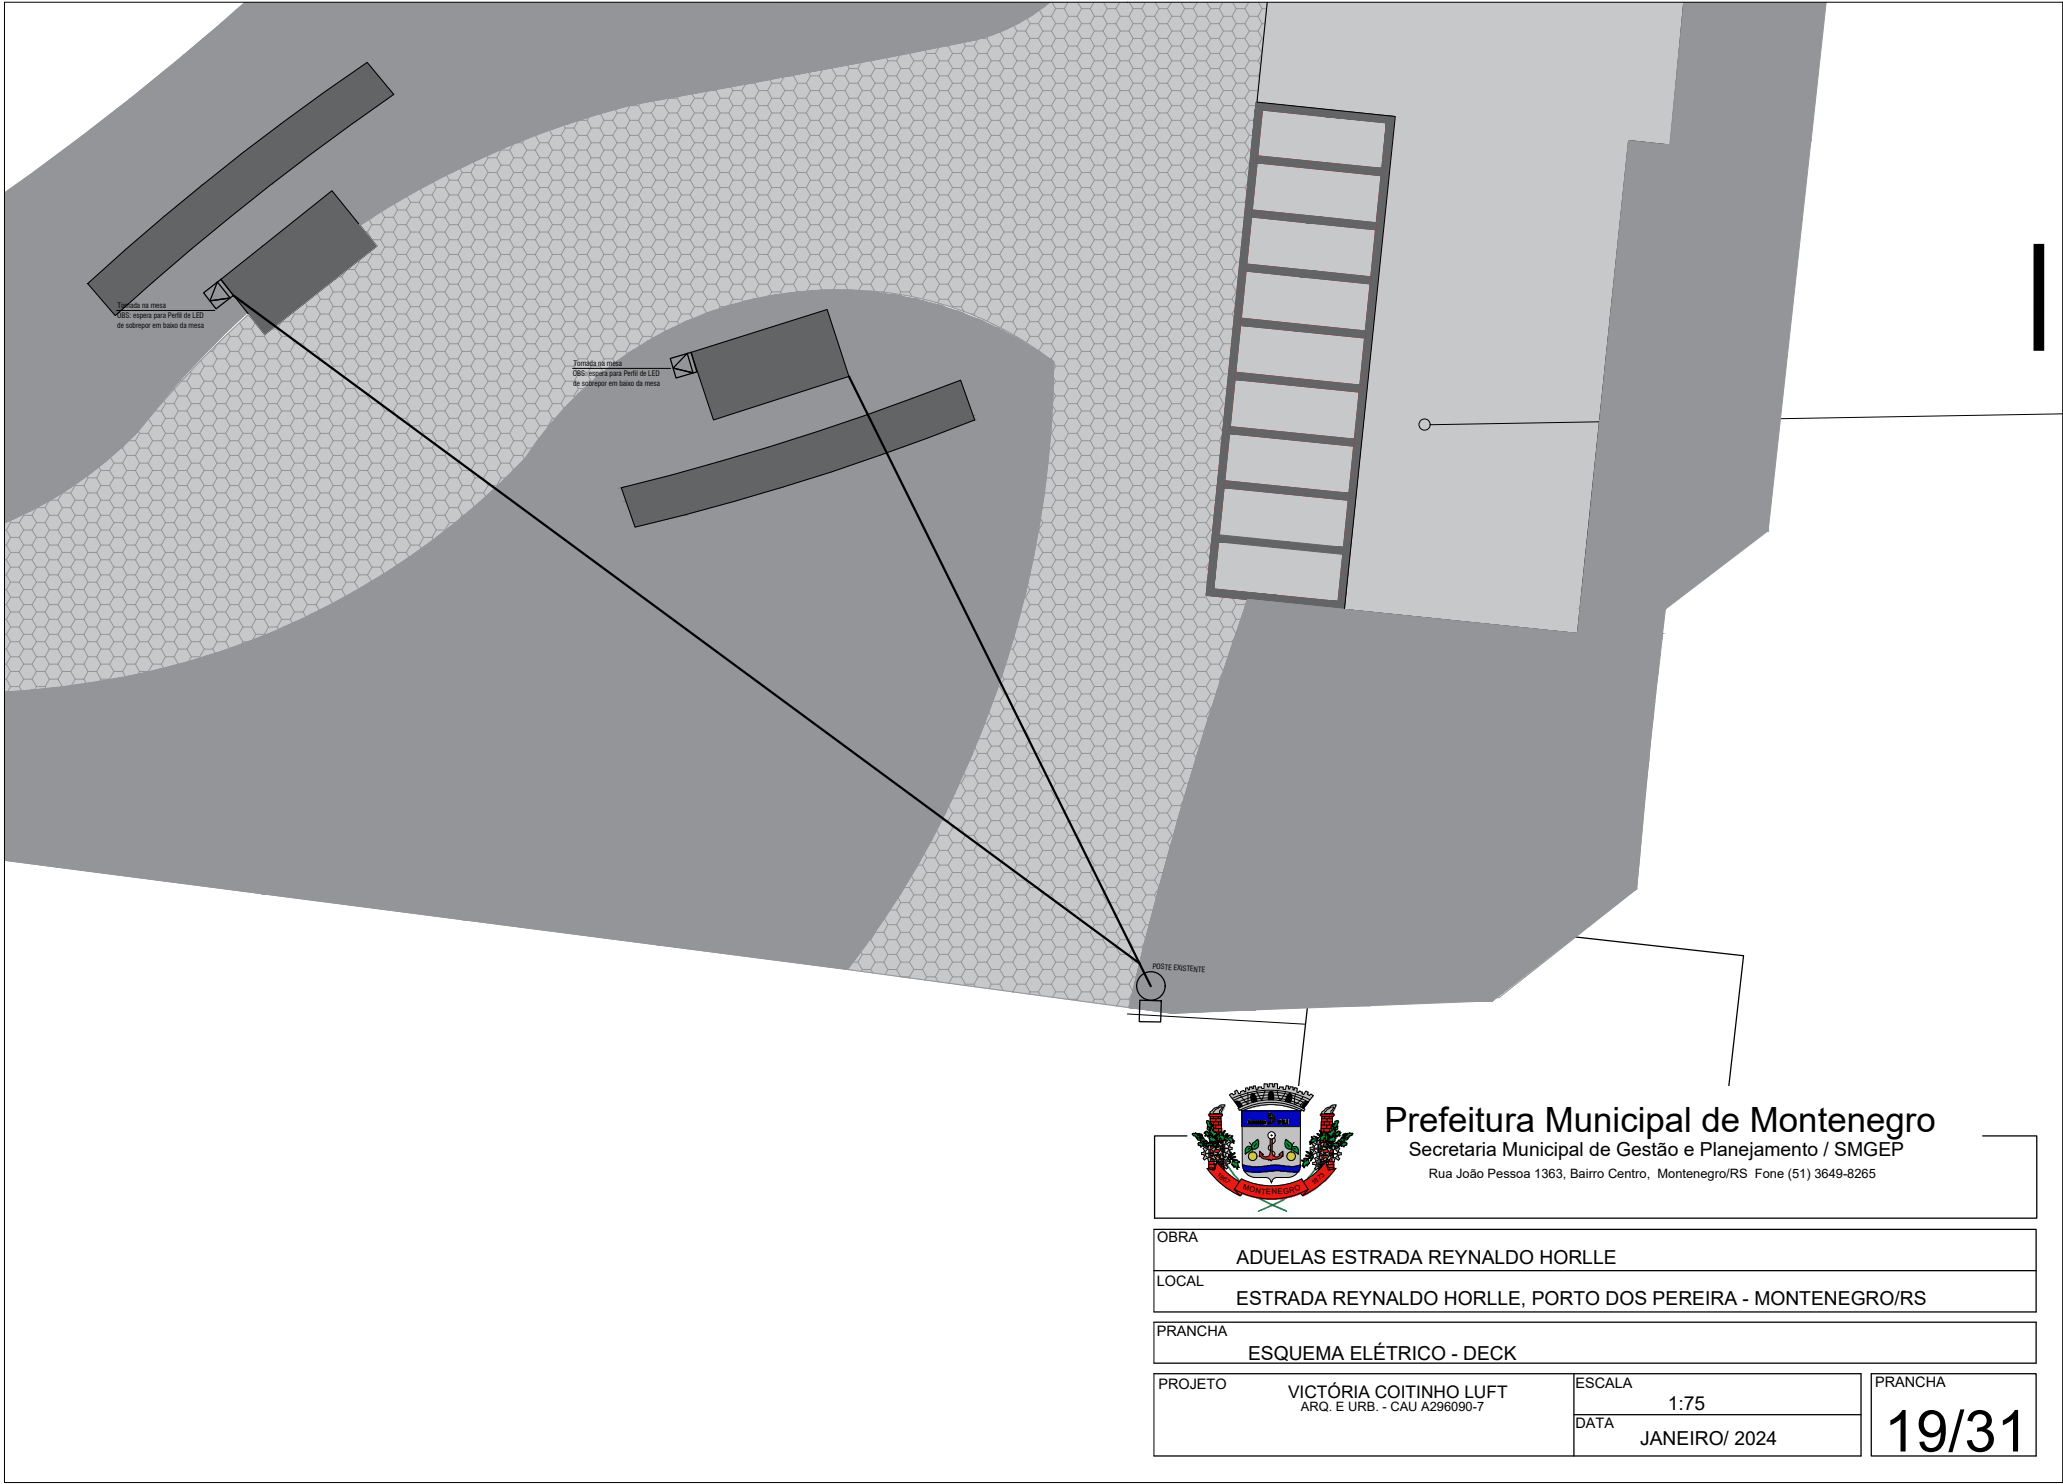


Prefeitura Municipal de Montenegro
Secretaria Municipal de Gestão e Planejamento / SMGEP
Rua João Pessoa 1363, Bairro Centro, Montenegro/RS Fone (51) 3649-8265

OBRA		ADUELAS ESTRADA REYNALDO HORLLE	
LOCAL		ESTRADA REYNALDO HORLLE, PORTO DOS PEREIRA - MONTENEGRO/RS	
PRANCHA			
ESQUEMA ELÉTRICO - DECK			
PROJETO	VICTÓRIA COITINHO LUFT ARQ. E URB. - CAU A296090-7	ESCALA	PRANCHA
		DATA	
		1:75	19/31
		JANEIRO/ 2024	

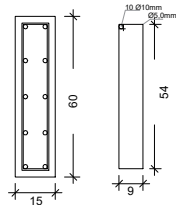


VIGA DE BALDRAME
(60X15)

AÇO CA-50 : 206,38Kg
FORMA : 40,14m²
CONCRETO : 3,01m³
OBS: 223 estribos espaçados a cada 0,15cm

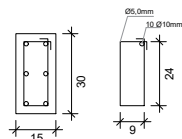


VIGA DE BALDRAME
(30X15)


AÇO CA-50 : 34,18 Kg
FORMA : 5,54 m²
CONCRETO : 0,36m³
OBS: 62 estribos espaçados a cada 0,15cm

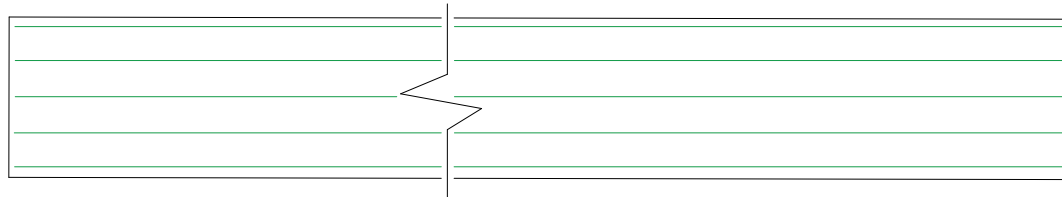

V2, V3, V4, V5, V6, V7 e V8.

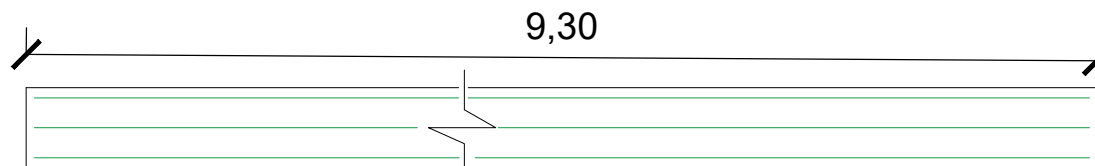


V1

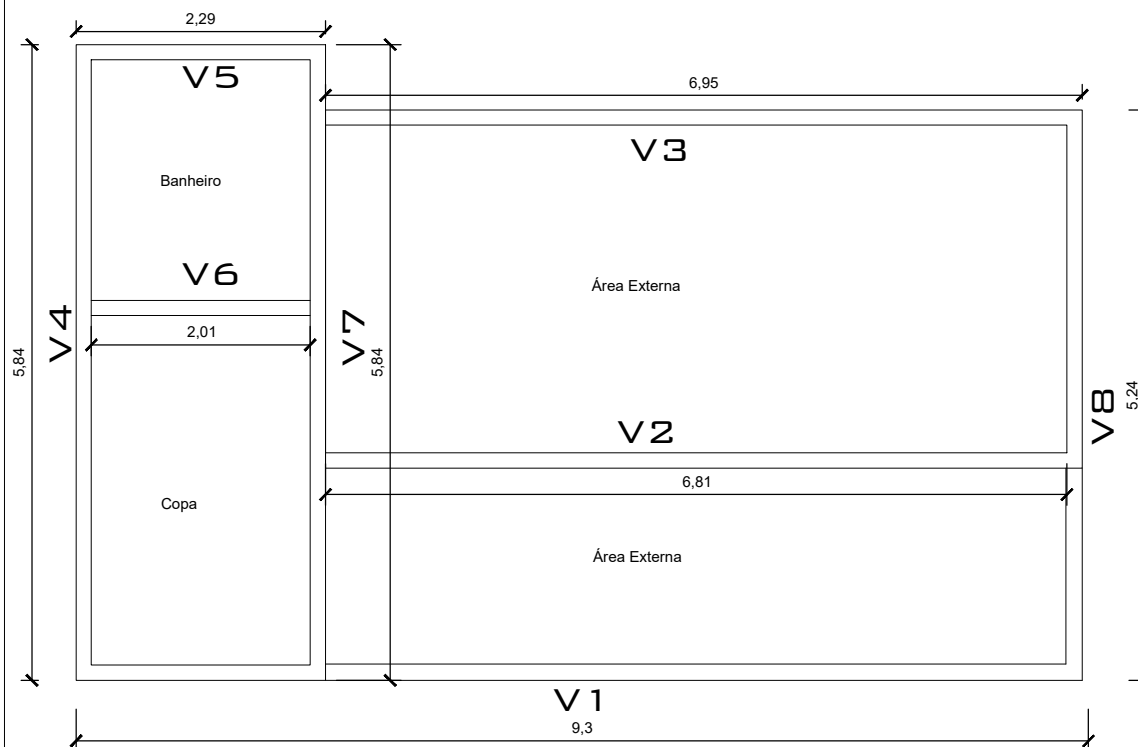

Prefeitura Municipal de Montenegro

Secretaria Municipal de Gestão e Planejamento / SMGEP
Rua João Pessoa 1363, Bairro Centro, Montenegro/RS Fone (51) 3649-8265

OBRA	ADUELAS ESTRADA REYNALDO HORLLE		
LOCAL	ESTRADA REYNALDO HORLLE, PORTO DOS PEREIRA - MONTENEGRO/RS		
PRANCHA	MODULAÇÃO/DETALHAMENTO VIGAS DE BALDRAME		
PROJETO	VICTÓRIA COITINHO LUFT ARQ. E URB. - CAU A296090-7	ESCALA 1:20	PRANCHA 20/31
		DATA JANEIRO/ 2024	

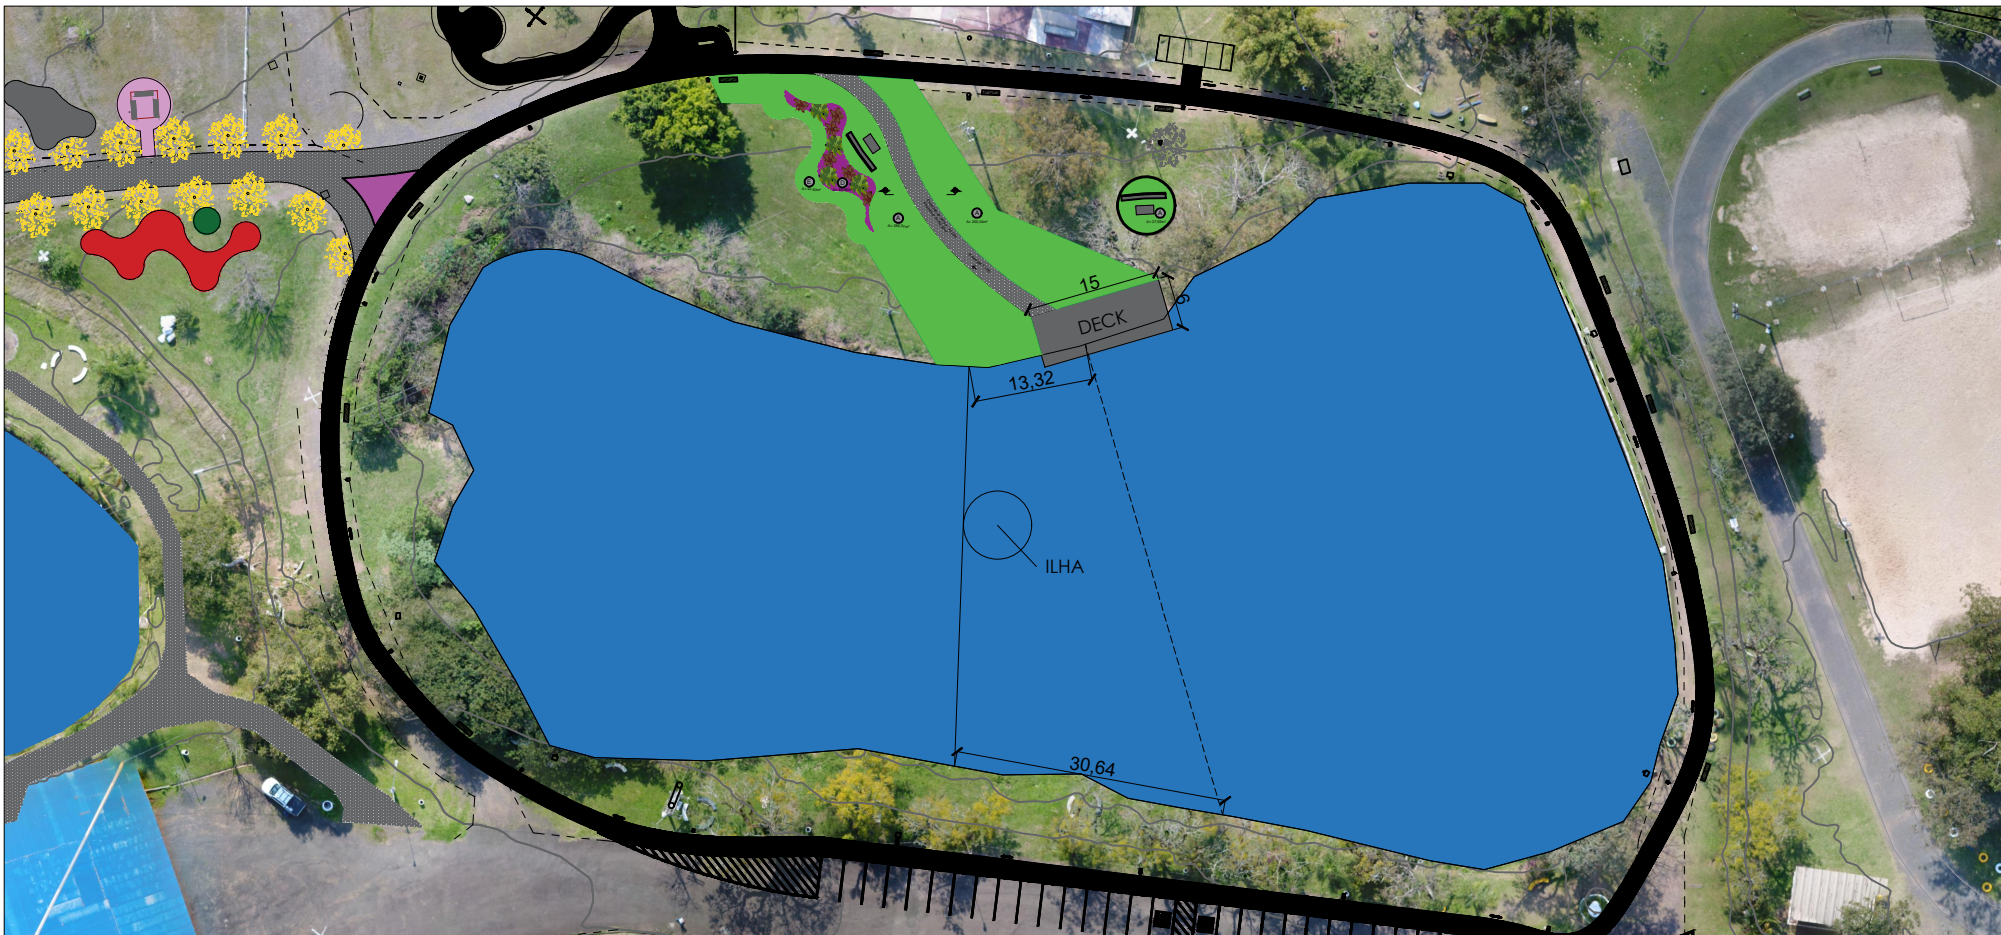

Prefeitura Municipal de Montenegro

Secretaria Municipal de Gestão e Planejamento / SMGEP

Rua João Pessoa 1363, Bairro Centro, Montenegro/RS Fone (51) 3649-8265

OBRA ESPAÇOS TURÍSTICOS PARQUE CENTENÁRIO

LOCAL PARQUE CENTENÁRIO - MONTENEGRO/RS


PROJETO VICTÓRIA COITINHO LUFT
ARQ. E URB. - CAU A296090-7

SITUAÇÃO E LOCALIZAÇÃO

ESCALA SEM ESCALA

DATA JANEIRO/ 2024

21/31

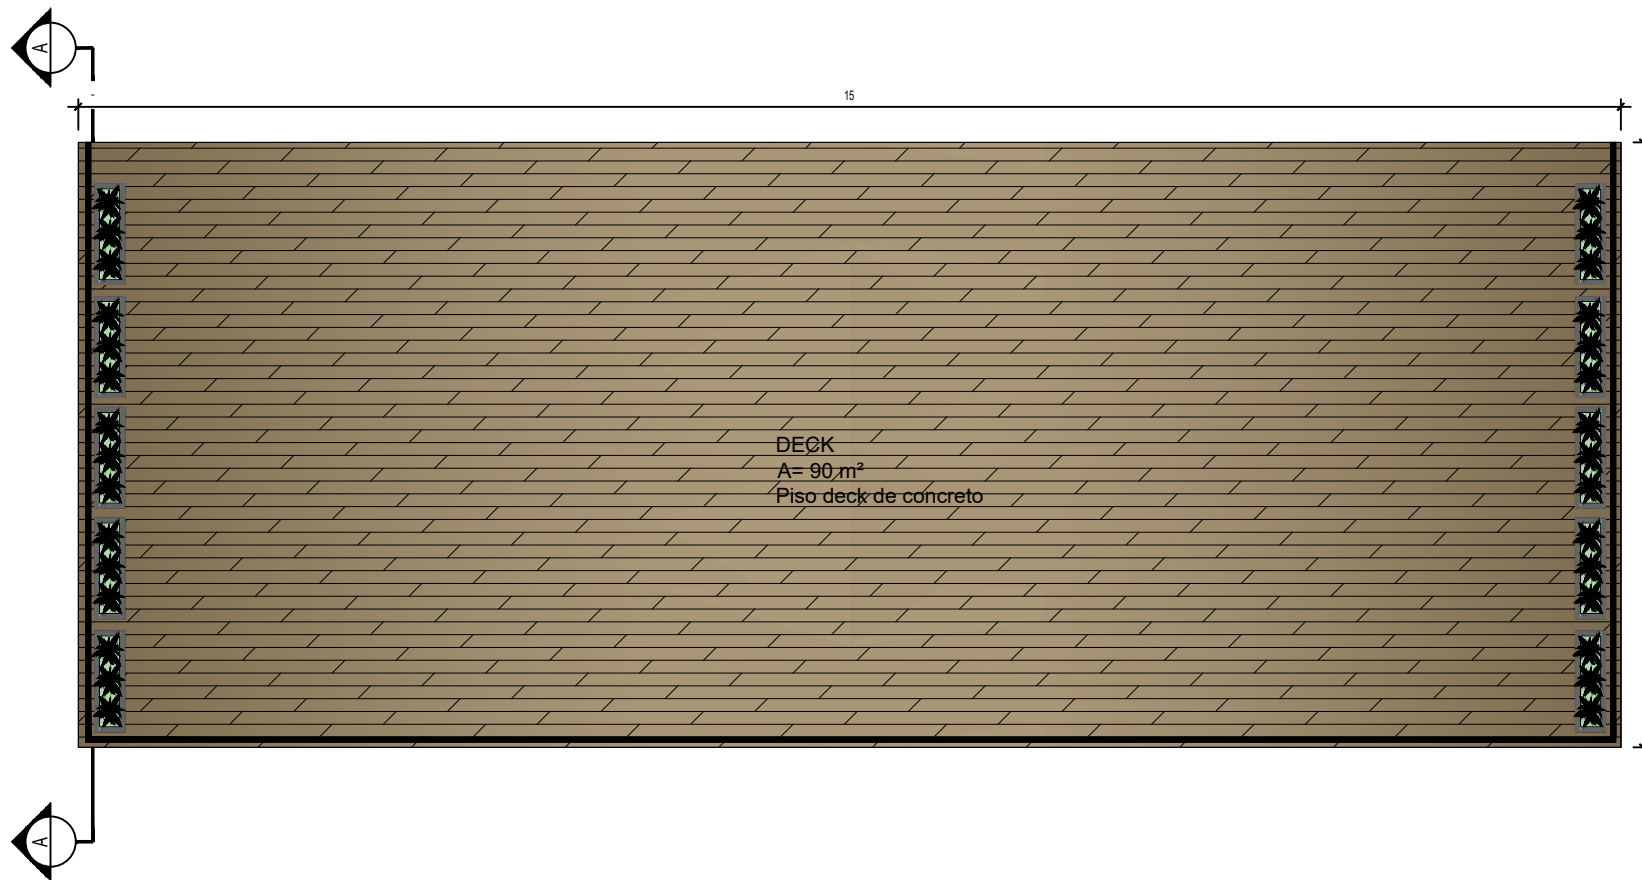

Prefeitura Municipal de Montenegro

Secretaria Municipal de Gestão e Planejamento / SMGEP

Rua João Pessoa 1363, Bairro Centro, Montenegro/RS Fone (51) 3649-8265

OBRA DECK NO LADO DO PARQUE CENTENÁRIO

LOCAL PARQUE CENTENÁRIO - MONTENEGRO/RS


PROJETO VICTÓRIA COITINHO LUFT
ARQ. E URB. - CAU A296090-7

PLANTA BAIXA - DECK


ESCALA 1/75

DATA JANEIRO/ 2024

22/31

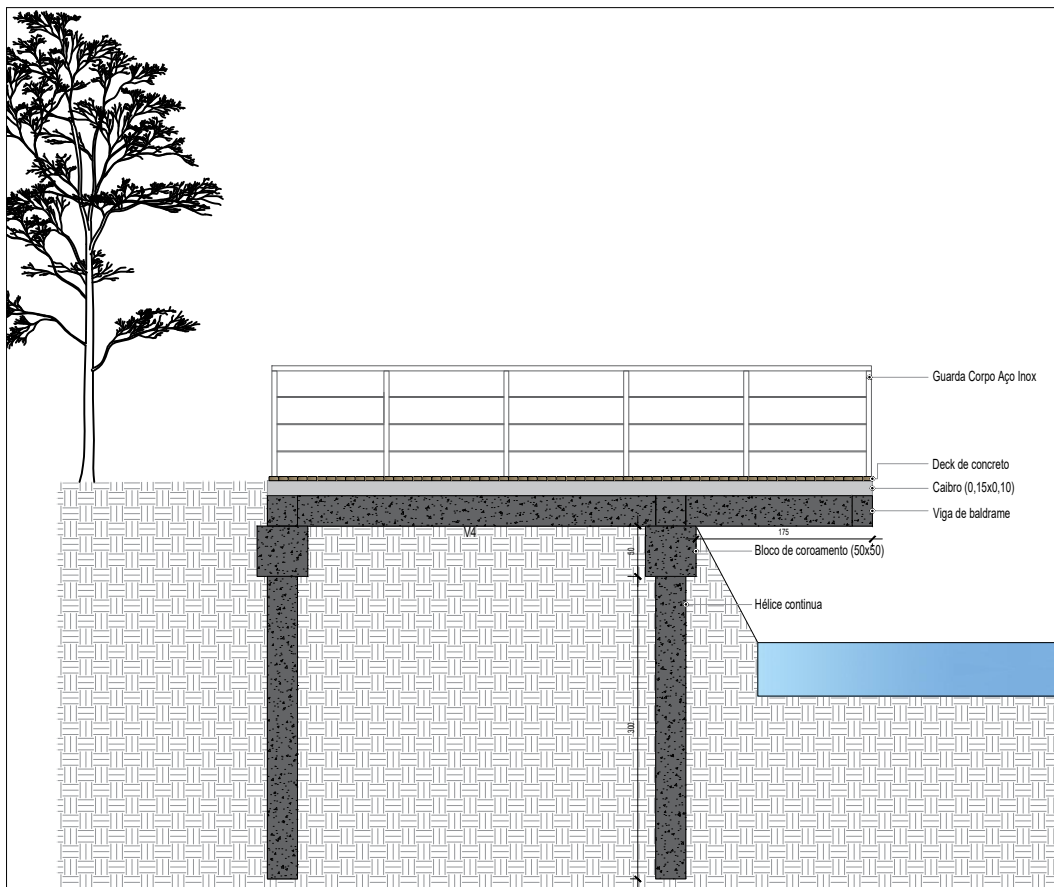

CORTE AA
Escala: 1/75

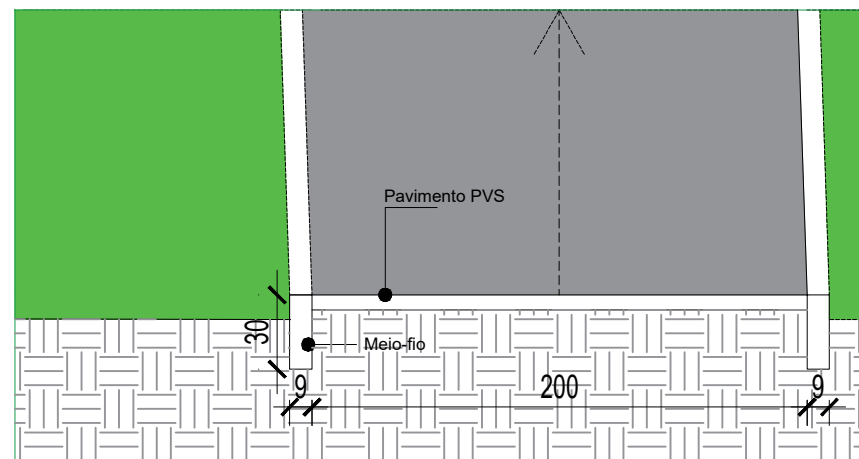

CORTE RAMPA DE ACESSO
Escala: 1/20



Prefeitura Municipal de Montenegro

Secretaria Municipal de Gestão e Planejamento / SMGEP

Rua João Pessoa 1363, Bairro Centro, Montenegro/RS Fone (51) 3649-8265


OBRA DECK NO LAGO DO PARQUE CENTENÁRIO
LOCAL PARQUE CENTENÁRIO - MONTENEGRO/RS

PROJETO VICTÓRIA COITINHO LUFT
ARQ. E URB. - CAU A296090-7
CORTES - DECK


ESCALA 1/75
DATA JANEIRO/ 2024

23/31

MODULAÇÃO VIGAS E SAPATAS

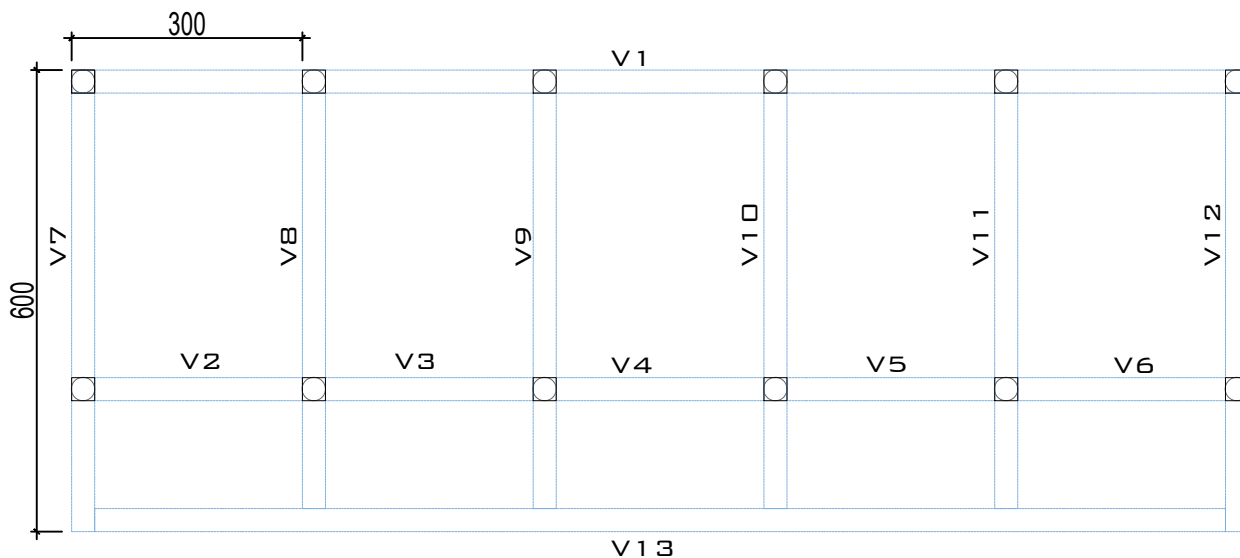

MODULAÇÃO CAIBROS

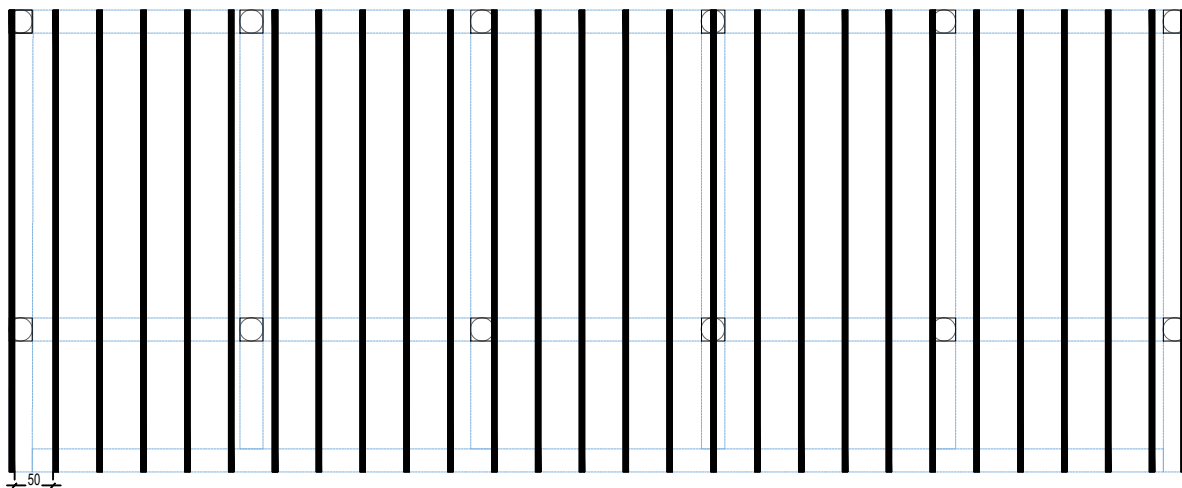

Prefeitura Municipal de Montenegro

Secretaria Municipal de Gestão e Planejamento / SMGEP

Rua João Pessoa 1363, Bairro Centro, Montenegro/RS Fone (51) 3649-8265

OBRA

ADUELAS ESTRADA REYNALDO HORLLE

LOCAL

ESTRADA REYNALDO HORLLE, PORTO DOS PEREIRA - MONTENEGRO/RS

DETALHAMENTO VIGAS E HÉLICE

PRANCHA

MODULAÇÃO

PROJETO

VICTÓRIA COITINHO LUFT
ARQ. E URB. - CAU A296090-7

ESCALA


1:20

DATA

JANEIRO/ 2024



PRANCHA

24/31

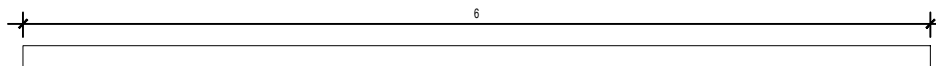



CAIBRO
ESCALA:1/50

Aço CA-50: 265,44Kg
Forma: 67,20M²
Concreto: 3,36m³
OBS: estribos a cada 15cm

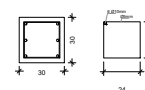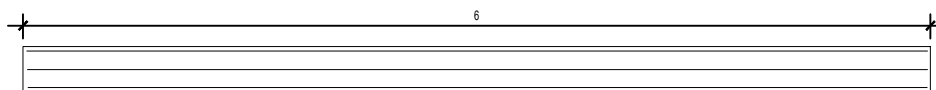

VIGA DE BALDRAME
ESCALA:1/50



Aço CA-50: 229,4Kg
Forma: 55,8m²
Concreto: 5,58m³
OBS: estribos a cada 15cm

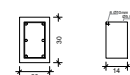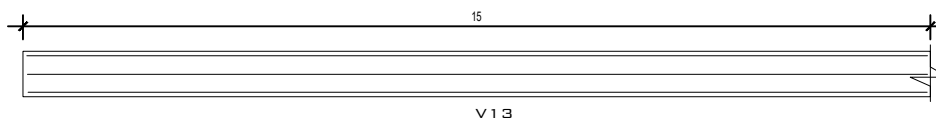


VIGA DE BALDRAME
ESCALA:1/50

Aço CA-50: 55,5Kg
Forma: 12m²
Concreto: 0,9m³
OBS: estribos a cada 15cm

BLOCO DE COROAMENTO (50X50)

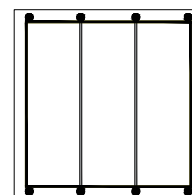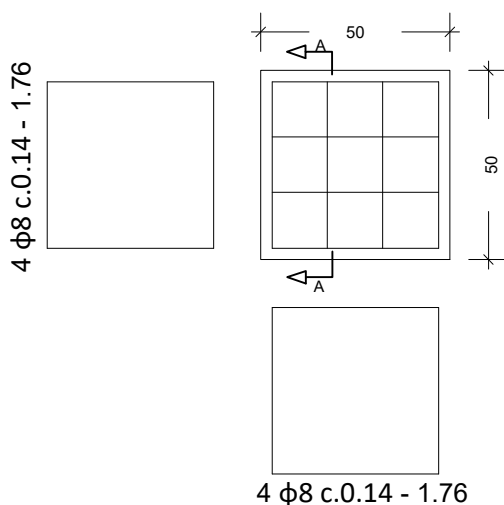

Secção AA

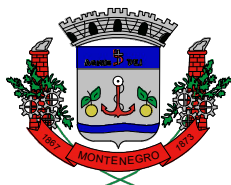

Prefeitura Municipal de Montenegro

Secretaria Municipal de Gestão e Planejamento / SMGP

Rua João Pessoa 1363, Bairro Centro, Montenegro/RS Fone (51) 3649-8265

OBRA

ADUELAS ESTRADA REYNALDO HORLLE

LOCAL

ESTRADA REYNALDO HORLLE, PORTO DOS PEREIRA - MONTENEGRO/RS

DETALHAMENTO VIGAS E HÉLICE

PRANCHA

DETALHAMENTO

PROJETO

VICTÓRIA COITINHO LUFT
ARQ. E URB. - CAU A296090-7

ESCALA

1:20


DATA

JANEIRO/ 2024

PRANCHA

25/31

HÉLICE CONTINUA

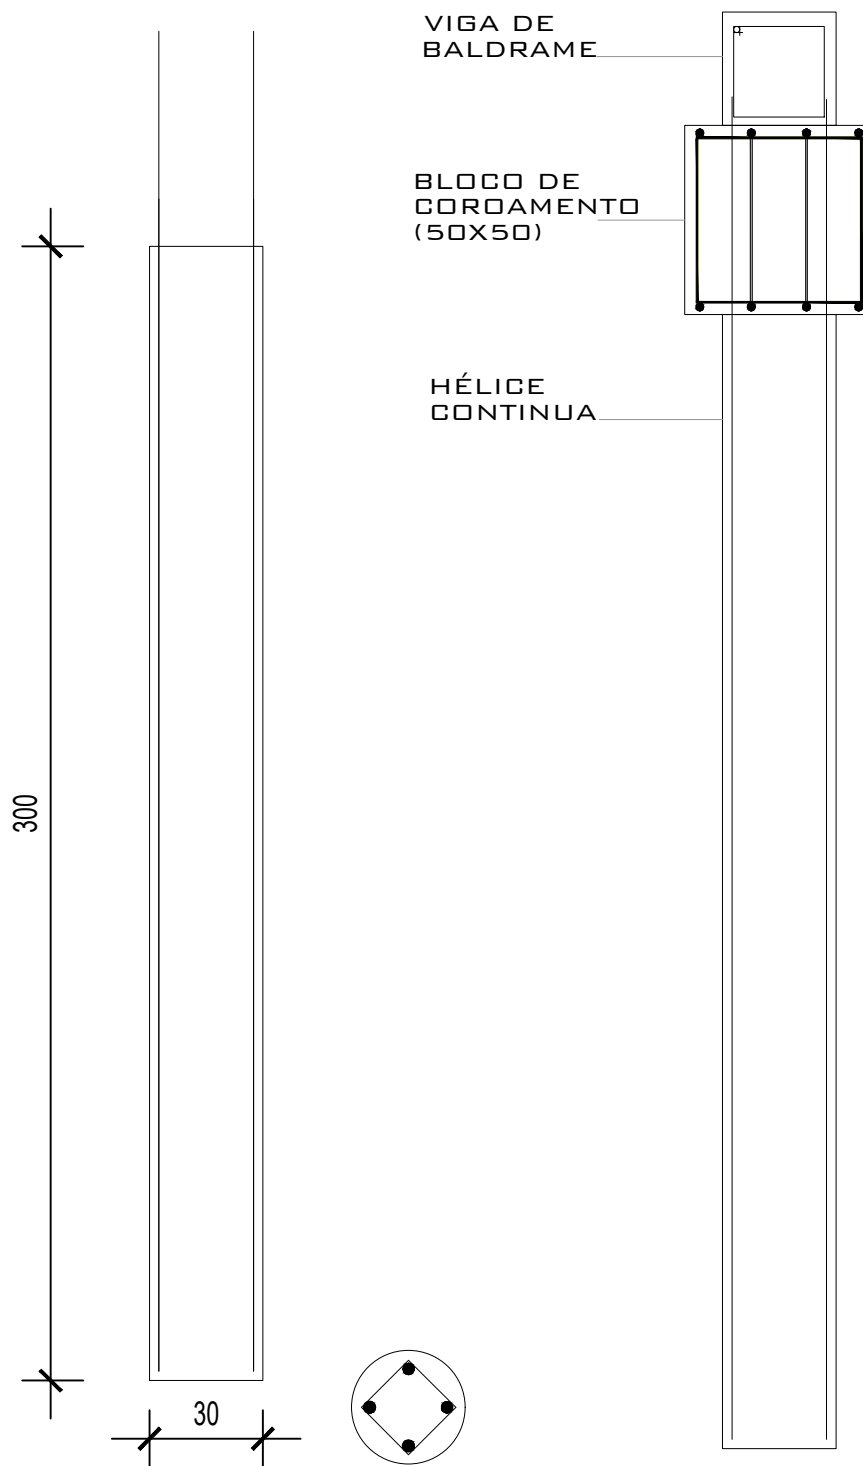

Prefeitura Municipal de Montenegro

Secretaria Municipal de Gestão e Planejamento / SMGEP

Rua João Pessoa 1363, Bairro Centro, Montenegro/RS Fone (51) 3649-8265

OBRA

ADUELAS ESTRADA REYNALDO HORLLE

LOCAL

ESTRADA REYNALDO HORLLE, PORTO DOS PEREIRA - MONTENEGRO/RS

DETALHAMENTO VIGAS E HÉLICE

PRANCHA

DETALHAMENTO

PROJETO

VICTÓRIA COITINHO LUFT
ARQ. E URB. - CAU A296090-7

ESCALA


1:20

DATA


JANEIRO/ 2024

PRANCHA


26/31

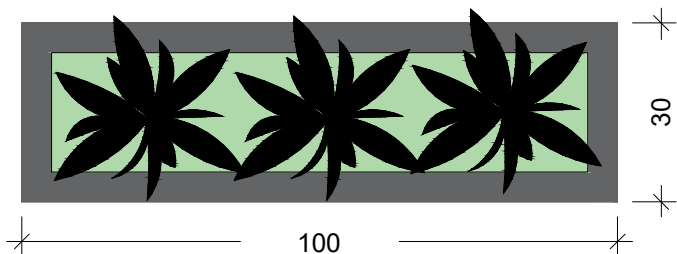

Planta baixa

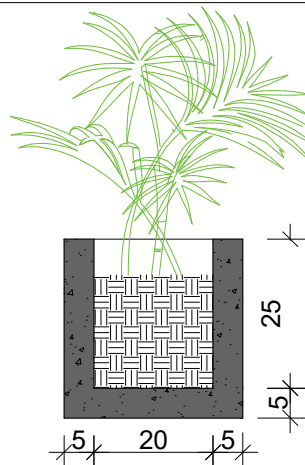


Corte

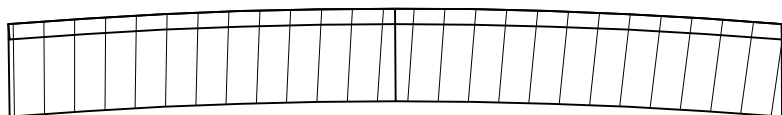

PLANTA BAIXA
BANCO E MESA DE CONCRETO

8 barras Ø8mm² 1,94m
9 estribos Ø5mm² 2,35m, 25cm espaçamento

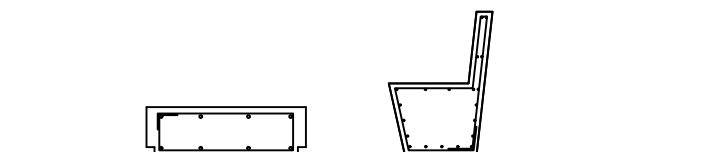

CORTE
BANCO E MESA DE CONCRETO



Prefeitura Municipal de Montenegro

Secretaria Municipal de Gestão e Planejamento / SMGEP

Rua João Pessoa 1363, Bairro Centro, Montenegro/RS Fone (51) 3649-8265

OBRA	REDE DE DISTRIBUIÇÃO DE ÁGUA - BOM JARDIM
LOCAL	LOCALIDADE DE BOM JARDIM - MONTENEGRO/RS

PROJETO	VICTÓRIA COITINHO LUFT ARQ. E URB. - CAU A296090-7
DETALHAMENTO BANCO E MESA	
ESCALA	1/75
DATA	JANEIRO/ 2024

27/31




Prefeitura Municipal de Montenegro

Secretaria Municipal de Gestão e Planejamento / SMGEP

Rua João Pessoa 1363, Bairro Centro, Montenegro/RS Fone (51) 3649-8265

OBRA	ESPAÇOS TURÍSTICOS PARQUE CENTENÁRIO DECK NO LAGO DO PARQUE CENTENÁRIO	PROJETO	VICTÓRIA COITINHO LUFT ARQ. E URB. - CAU A296090-7	ESCALA	1/75	28/31
LOCAL	PARQUE CENTENÁRIO - MONTENEGRO/RS	PAISAGISMO - DECK		DATA	JANEIRO/ 2024	

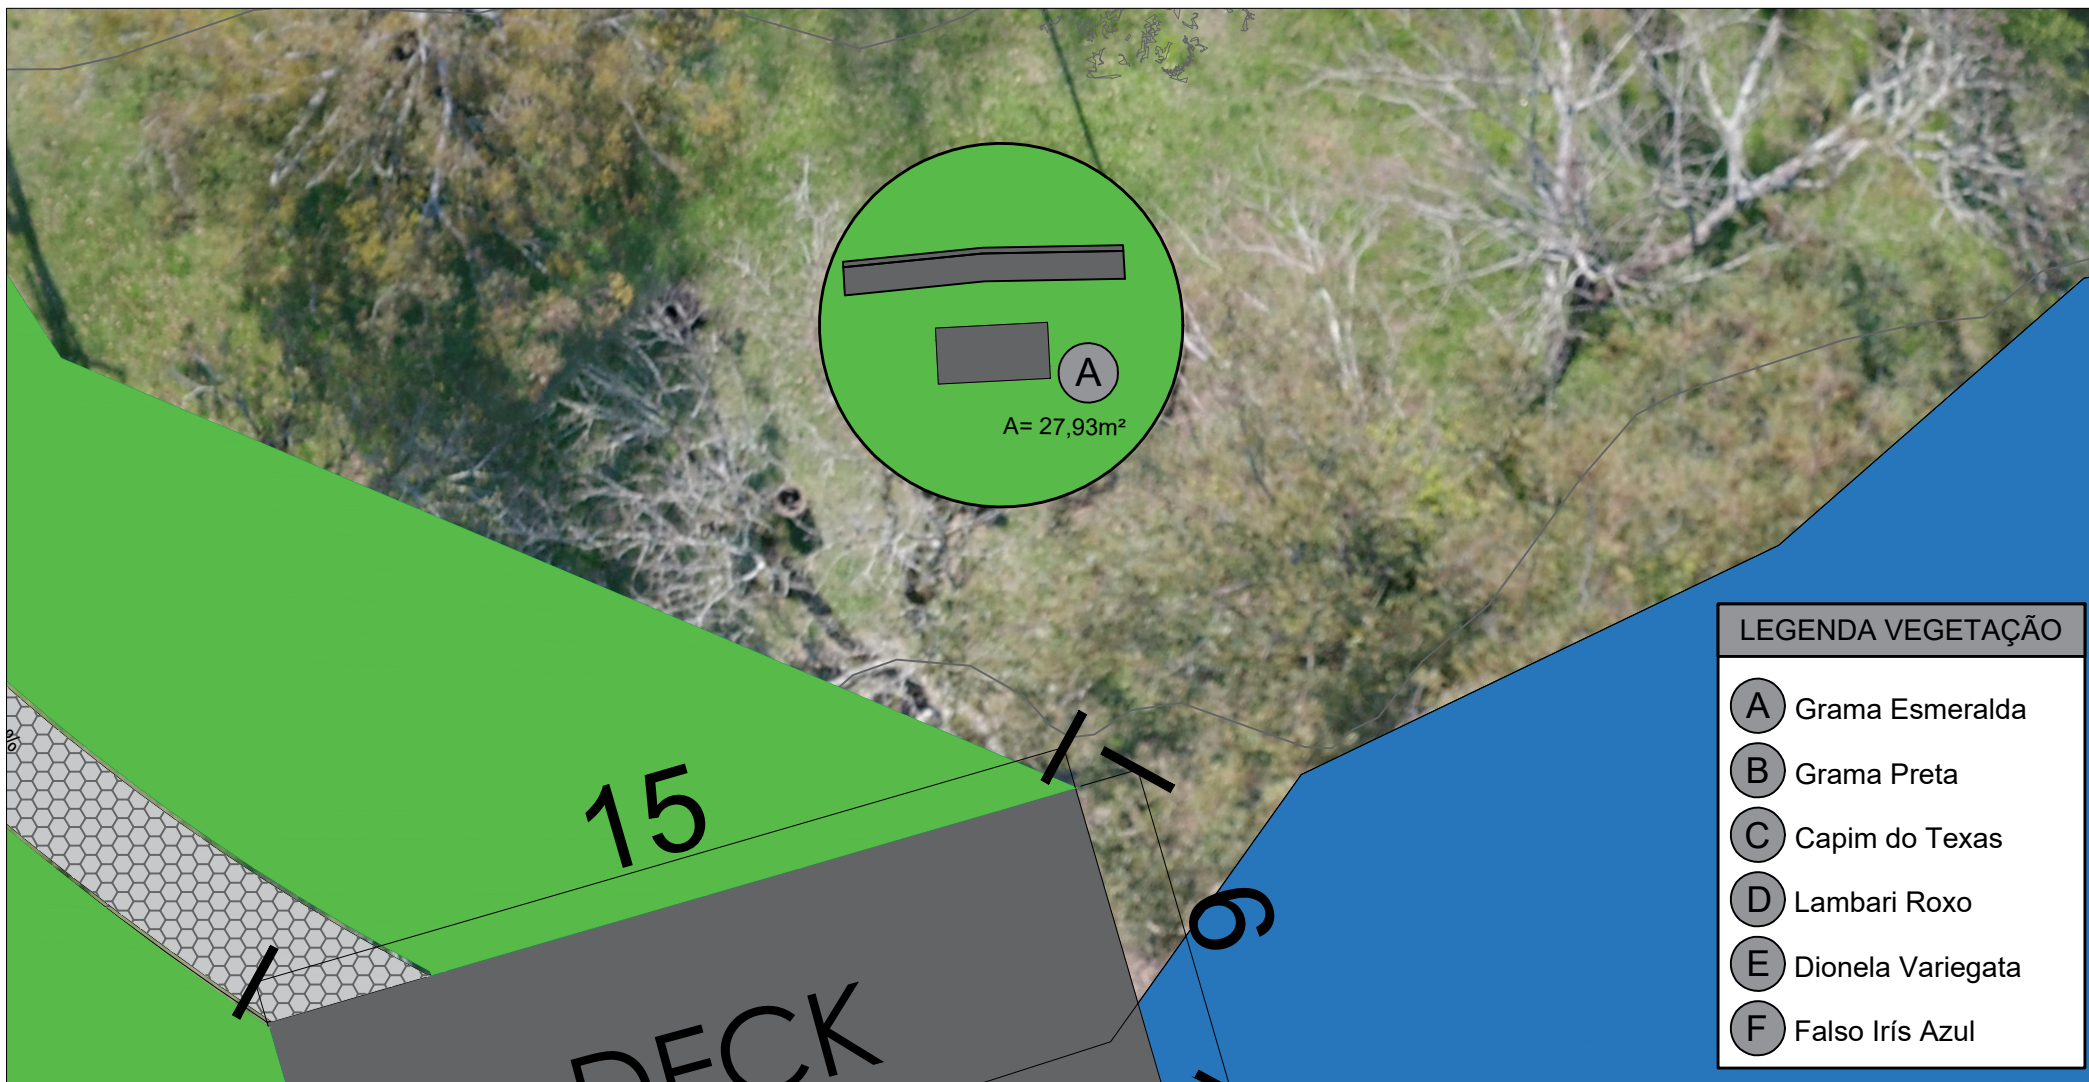

Prefeitura Municipal de Montenegro

Secretaria Municipal de Gestão e Planejamento / SMGEP

Rua João Pessoa 1363, Bairro Centro, Montenegro/RS Fone (51) 3649-8265

OBRA	ESPAÇOS TURÍSTICOS PARQUE CENTENÁRIO DECK NO LAGO DO PARQUE CENTENÁRIO
LOCAL	PARQUE CENTENÁRIO - MONTENEGRO/RS

PROJETO	VICTÓRIA COITINHO LUFT ARQ. E URB. - CAU A296090-7
PAISAGISMO - DECK	

ESCALA	1/75
DATA	JANEIRO/ 2024

29/31




Prefeitura Municipal de Montenegro

Secretaria Municipal de Gestão e Planejamento / SMGEP

Rua João Pessoa 1363, Bairro Centro, Montenegro/RS Fone (51) 3649-8265

OBRA	ESPAÇOS TURÍSTICOS PARQUE CENTENÁRIO DECK NO LAGO DO PARQUE CENTENÁRIO	PROJETO	VICTÓRIA COITINHO LUFT ARQ. E URB. - CAU A296090-7	ESCALA	1/75	30/31
LOCAL	PARQUE CENTENÁRIO - MONTENEGRO/RS	RAMPA DE ACESSIBILIDADE		DATA	JANEIRO/ 2024	

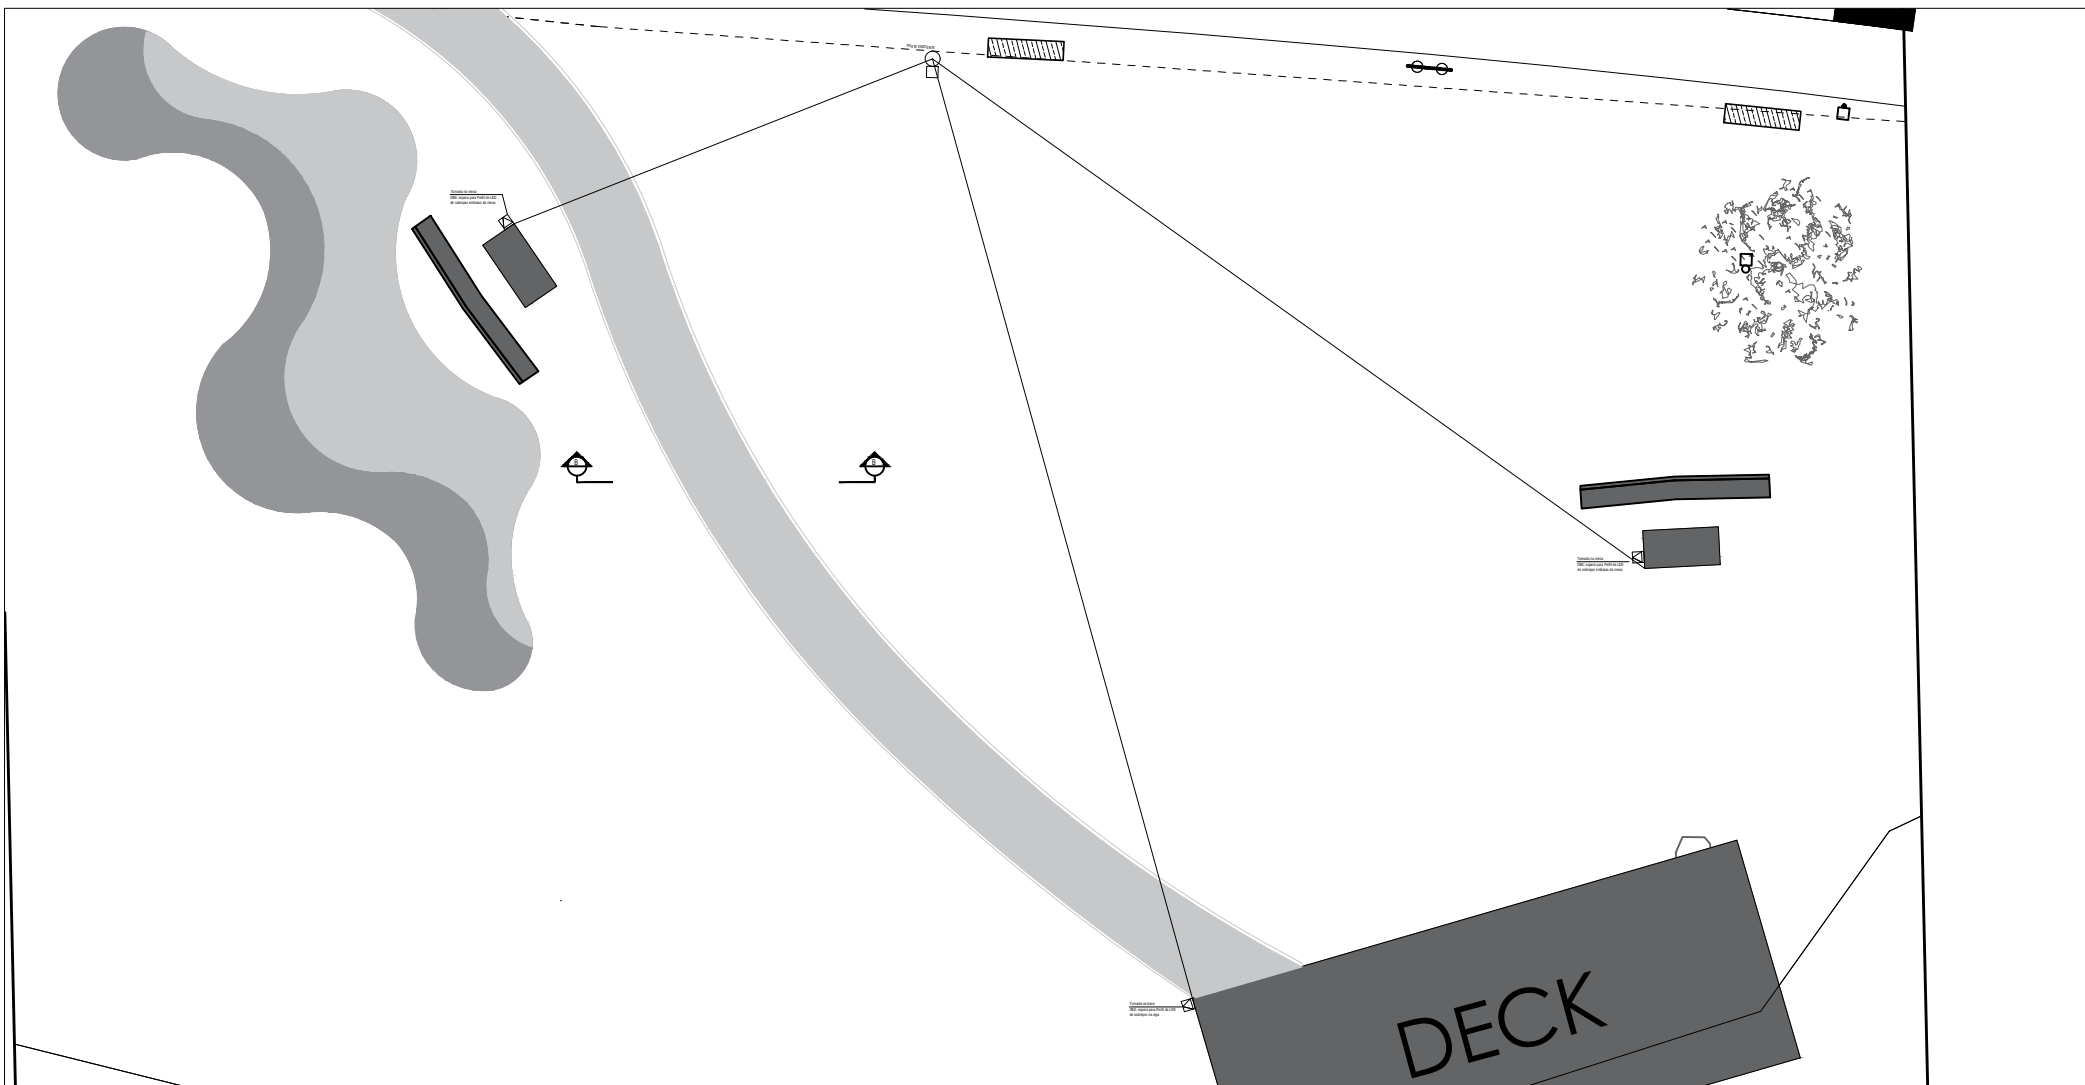

Prefeitura Municipal de Montenegro

Secretaria Municipal de Gestão e Planejamento / SMGEP

Rua João Pessoa 1363, Bairro Centro, Montenegro/RS Fone (51) 3649-8265

OBRA	ESPAÇOS TURÍSTICOS PARQUE CENTENÁRIO DECK NO LAGO DO PARQUE CENTENÁRIO	PROJETO	VICTÓRIA COITINHO LUFT ARQ. E URB. - CAU A296090-7	ESCALA	1/20	31/31
LOCAL	PARQUE CENTENÁRIO - MONTENEGRO/RS	PROJETO ELÉTRICO - DECK		DATA	JANEIRO/ 2024	