



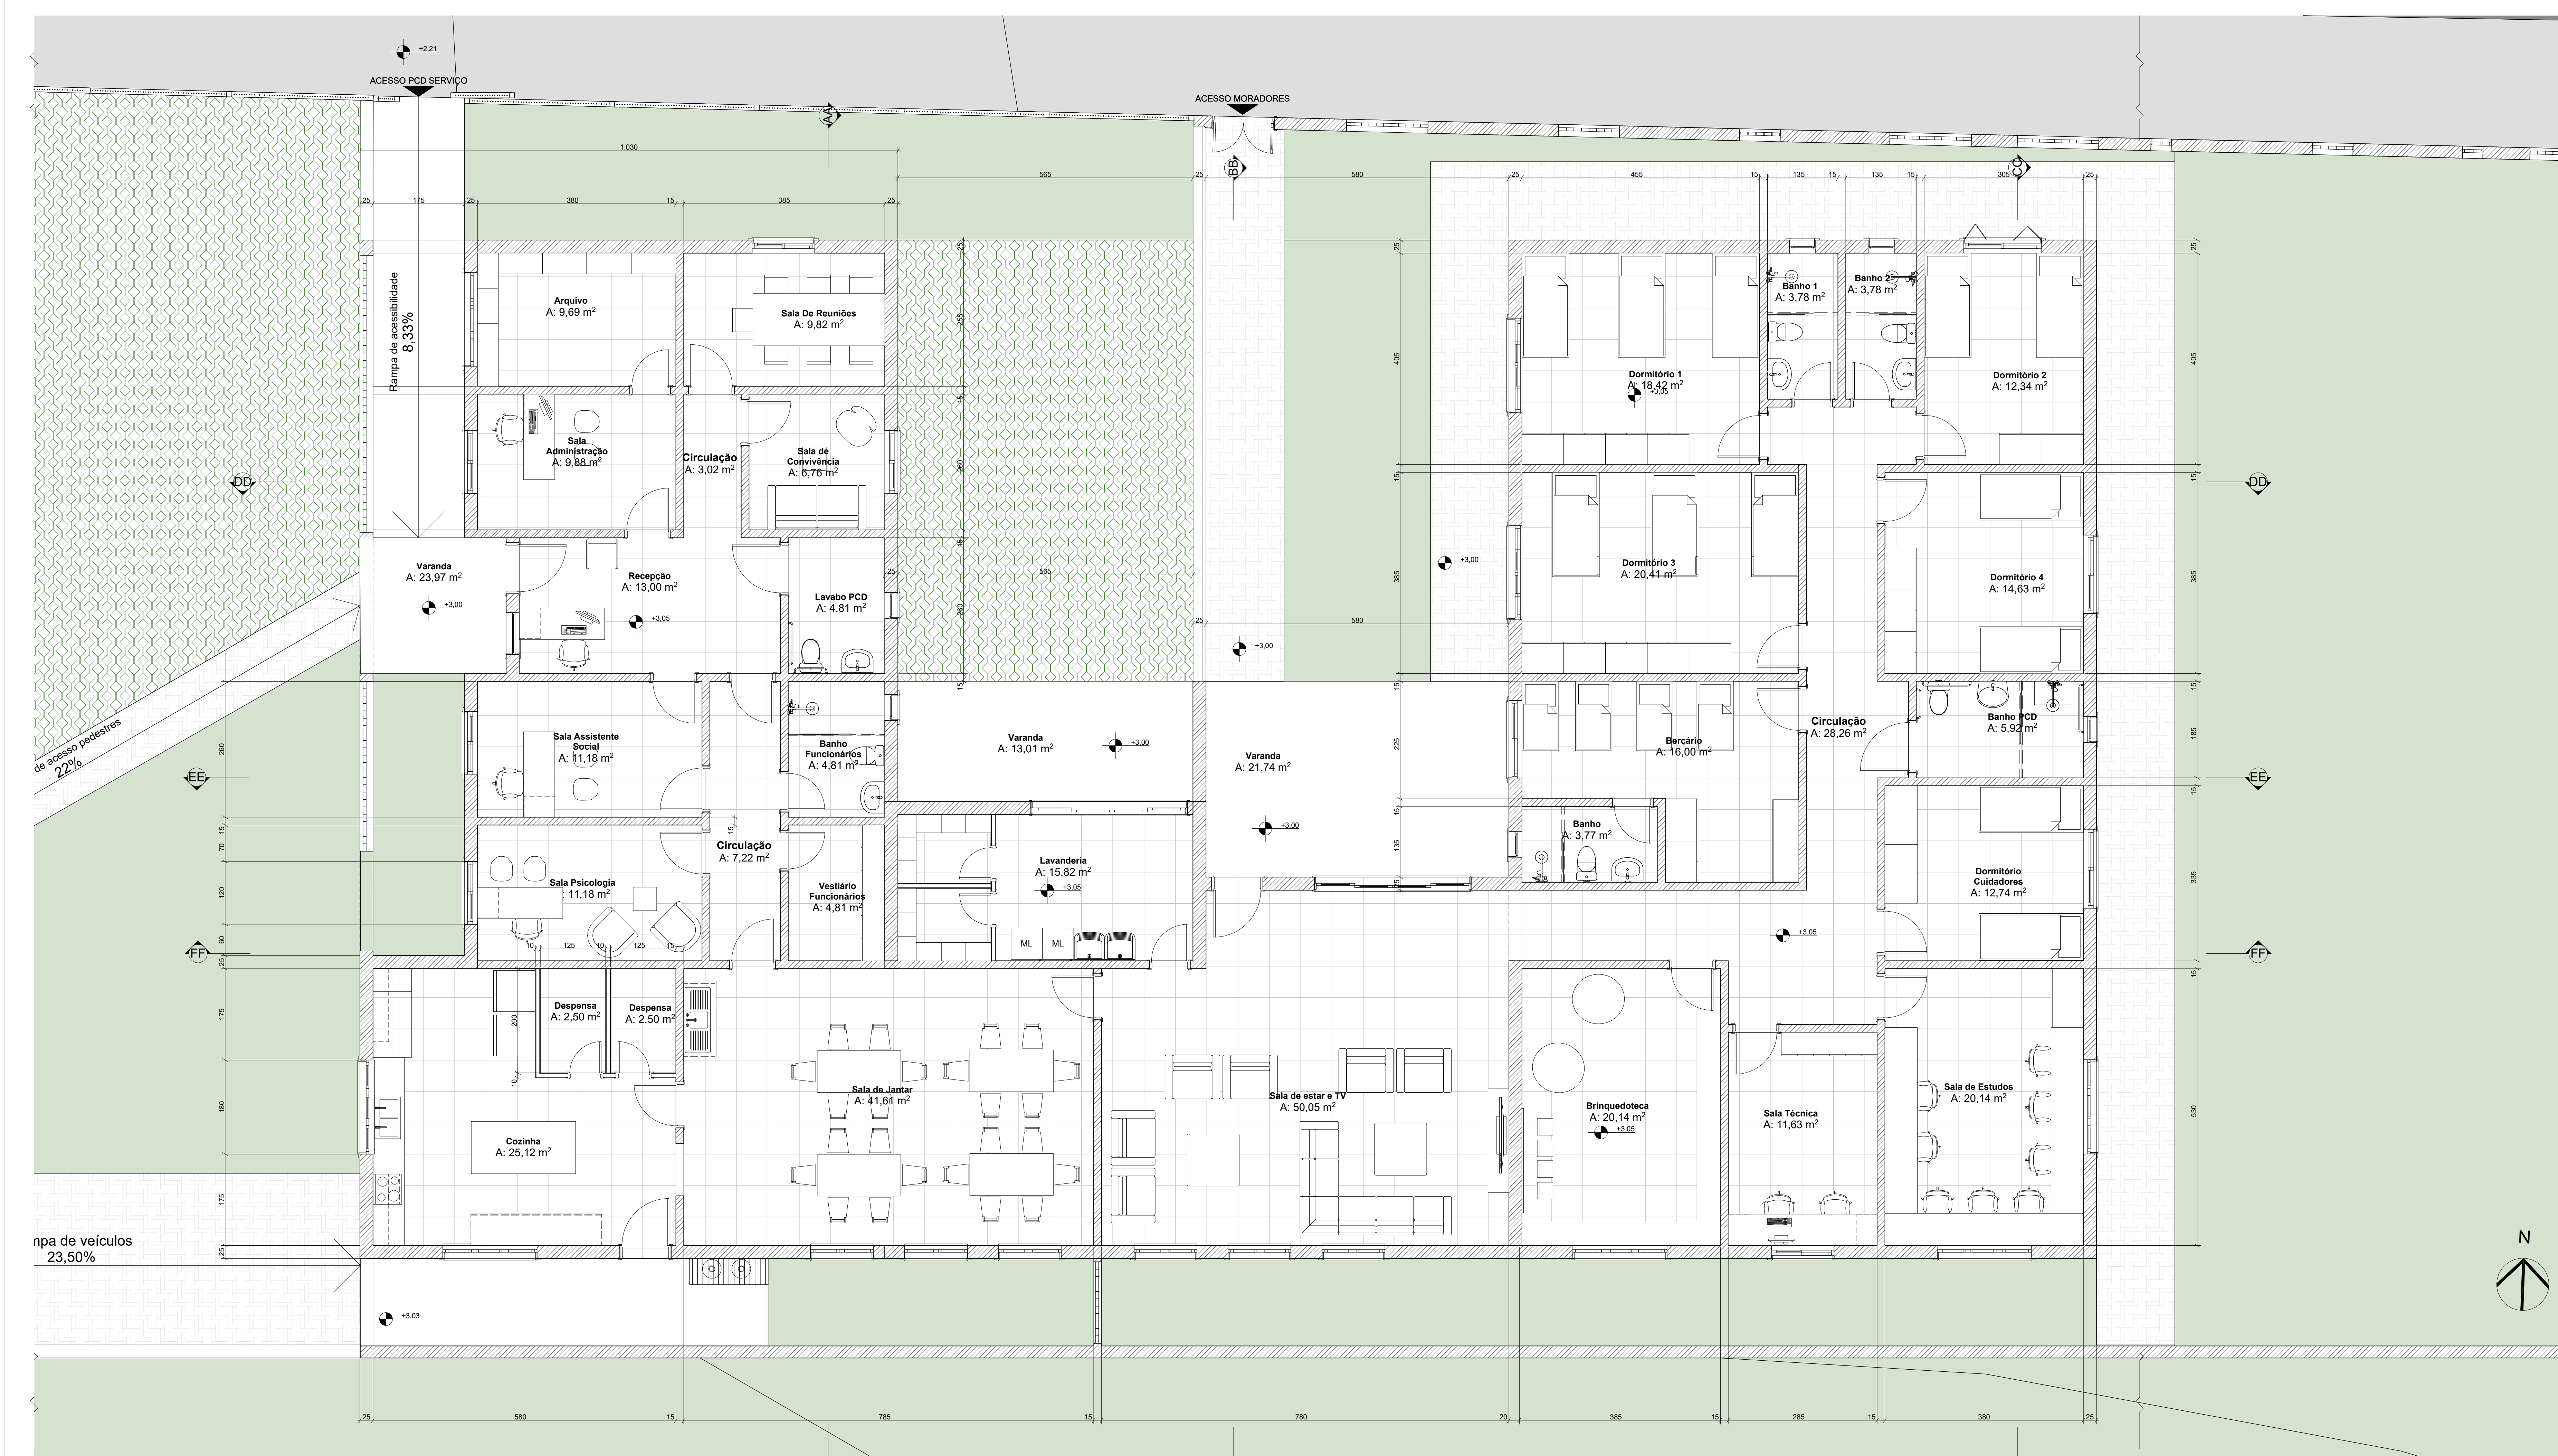

Planilha de área útil	
Local	Área
Arquivo	9,69
Banho	3,77
Banho 1	3,78
Banho 2	3,78
Banho Funcionários	4,81
Banho PCD	5,92
Berçário	16,00
Brinquedoteca	20,14
Circulação	38,50
Cozinha	25,12
Despensa	5,00
Dormitório 1	18,42
Dormitório 2	12,34
Dormitório 3	20,41
Dormitório 4	14,63
Dormitório Cuidadores	12,74
Lavabo PCD	4,81
Lavanderia	15,82
Recepção	13,00
Sala Administração	9,88
Sala Assistente Social	11,18
Sala de Convivência	6,76
Sala de estar e TV	50,05
Sala de Estudos	20,14
Sala de Jantar	41,61
Sala De Reuniões	9,82
Sala Psicologia	11,18
Sala Técnica	11,63
Varanda	58,72
Vestibário Funcionários	4,81
	484,46 m²

Área total construída **550,00 m²**

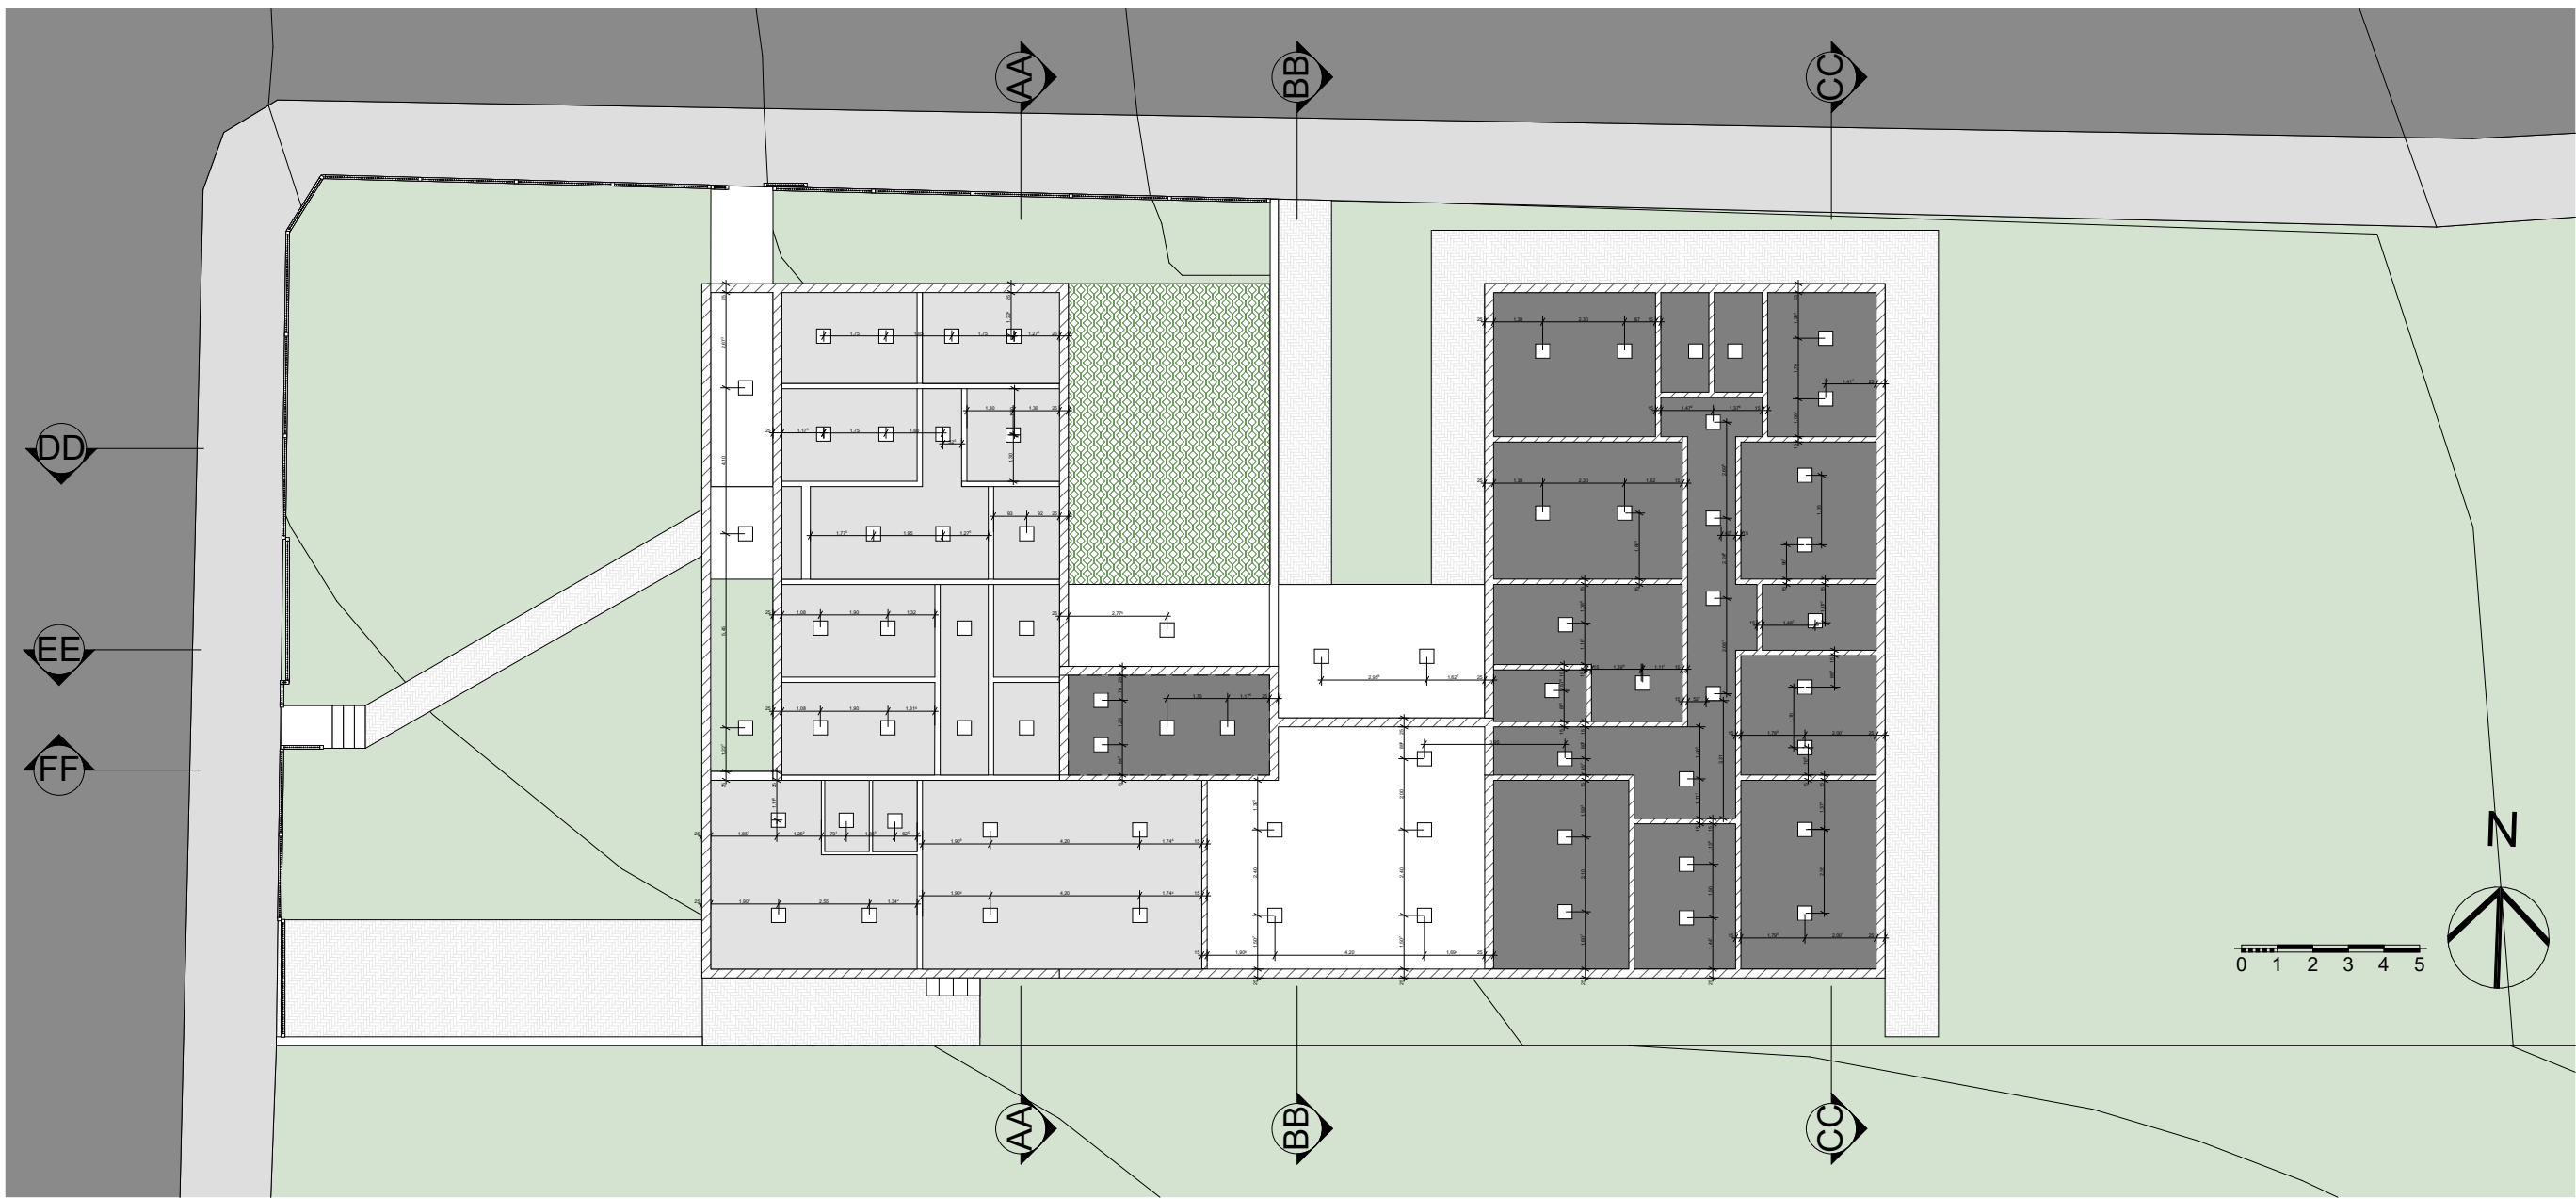

LEGENDA DE FORRO

- Gesso acompanhando a inclinação do telhado de 15%
- Gesso acartonado
- Laje (com vigotas e telas cerâmicas) + capa de concreto

FORRO E ILUMINAÇÃO

Planta baixa
Escala: 1:50

		SECRETARIA MUNICIPAL DE DESENVOLVIMENTO URBANO E HABITAÇÃO SETOR DE ARQUITETURA E ENGENHARIA	
PROJETO:	Casa de acolhimento de Nova Santa Rita	DATA:	26/09/2022
ENDEREÇO:	Rua Violeta, 66 - Nova Santa Rita Rio Grande do Sul 92480000 Brasil	DESENHO:	Carla Schutze
PROPRIETÁRIO:	Prefeitura Municipal de Nova Santa Rita	ESCALA:	1:200, 1:50
ESPECIFICAÇÃO:	FORRO E ILUMINAÇÃO, Planta baixa	ÁREA:	550,00 m²
RESPONSÁVEL TÉCNICO:	Arq. Vanessa G. Leal	PREFEITO MUNICIPAL:	Rodrigo Amadeo Battistella
			03/05