




ACESSO

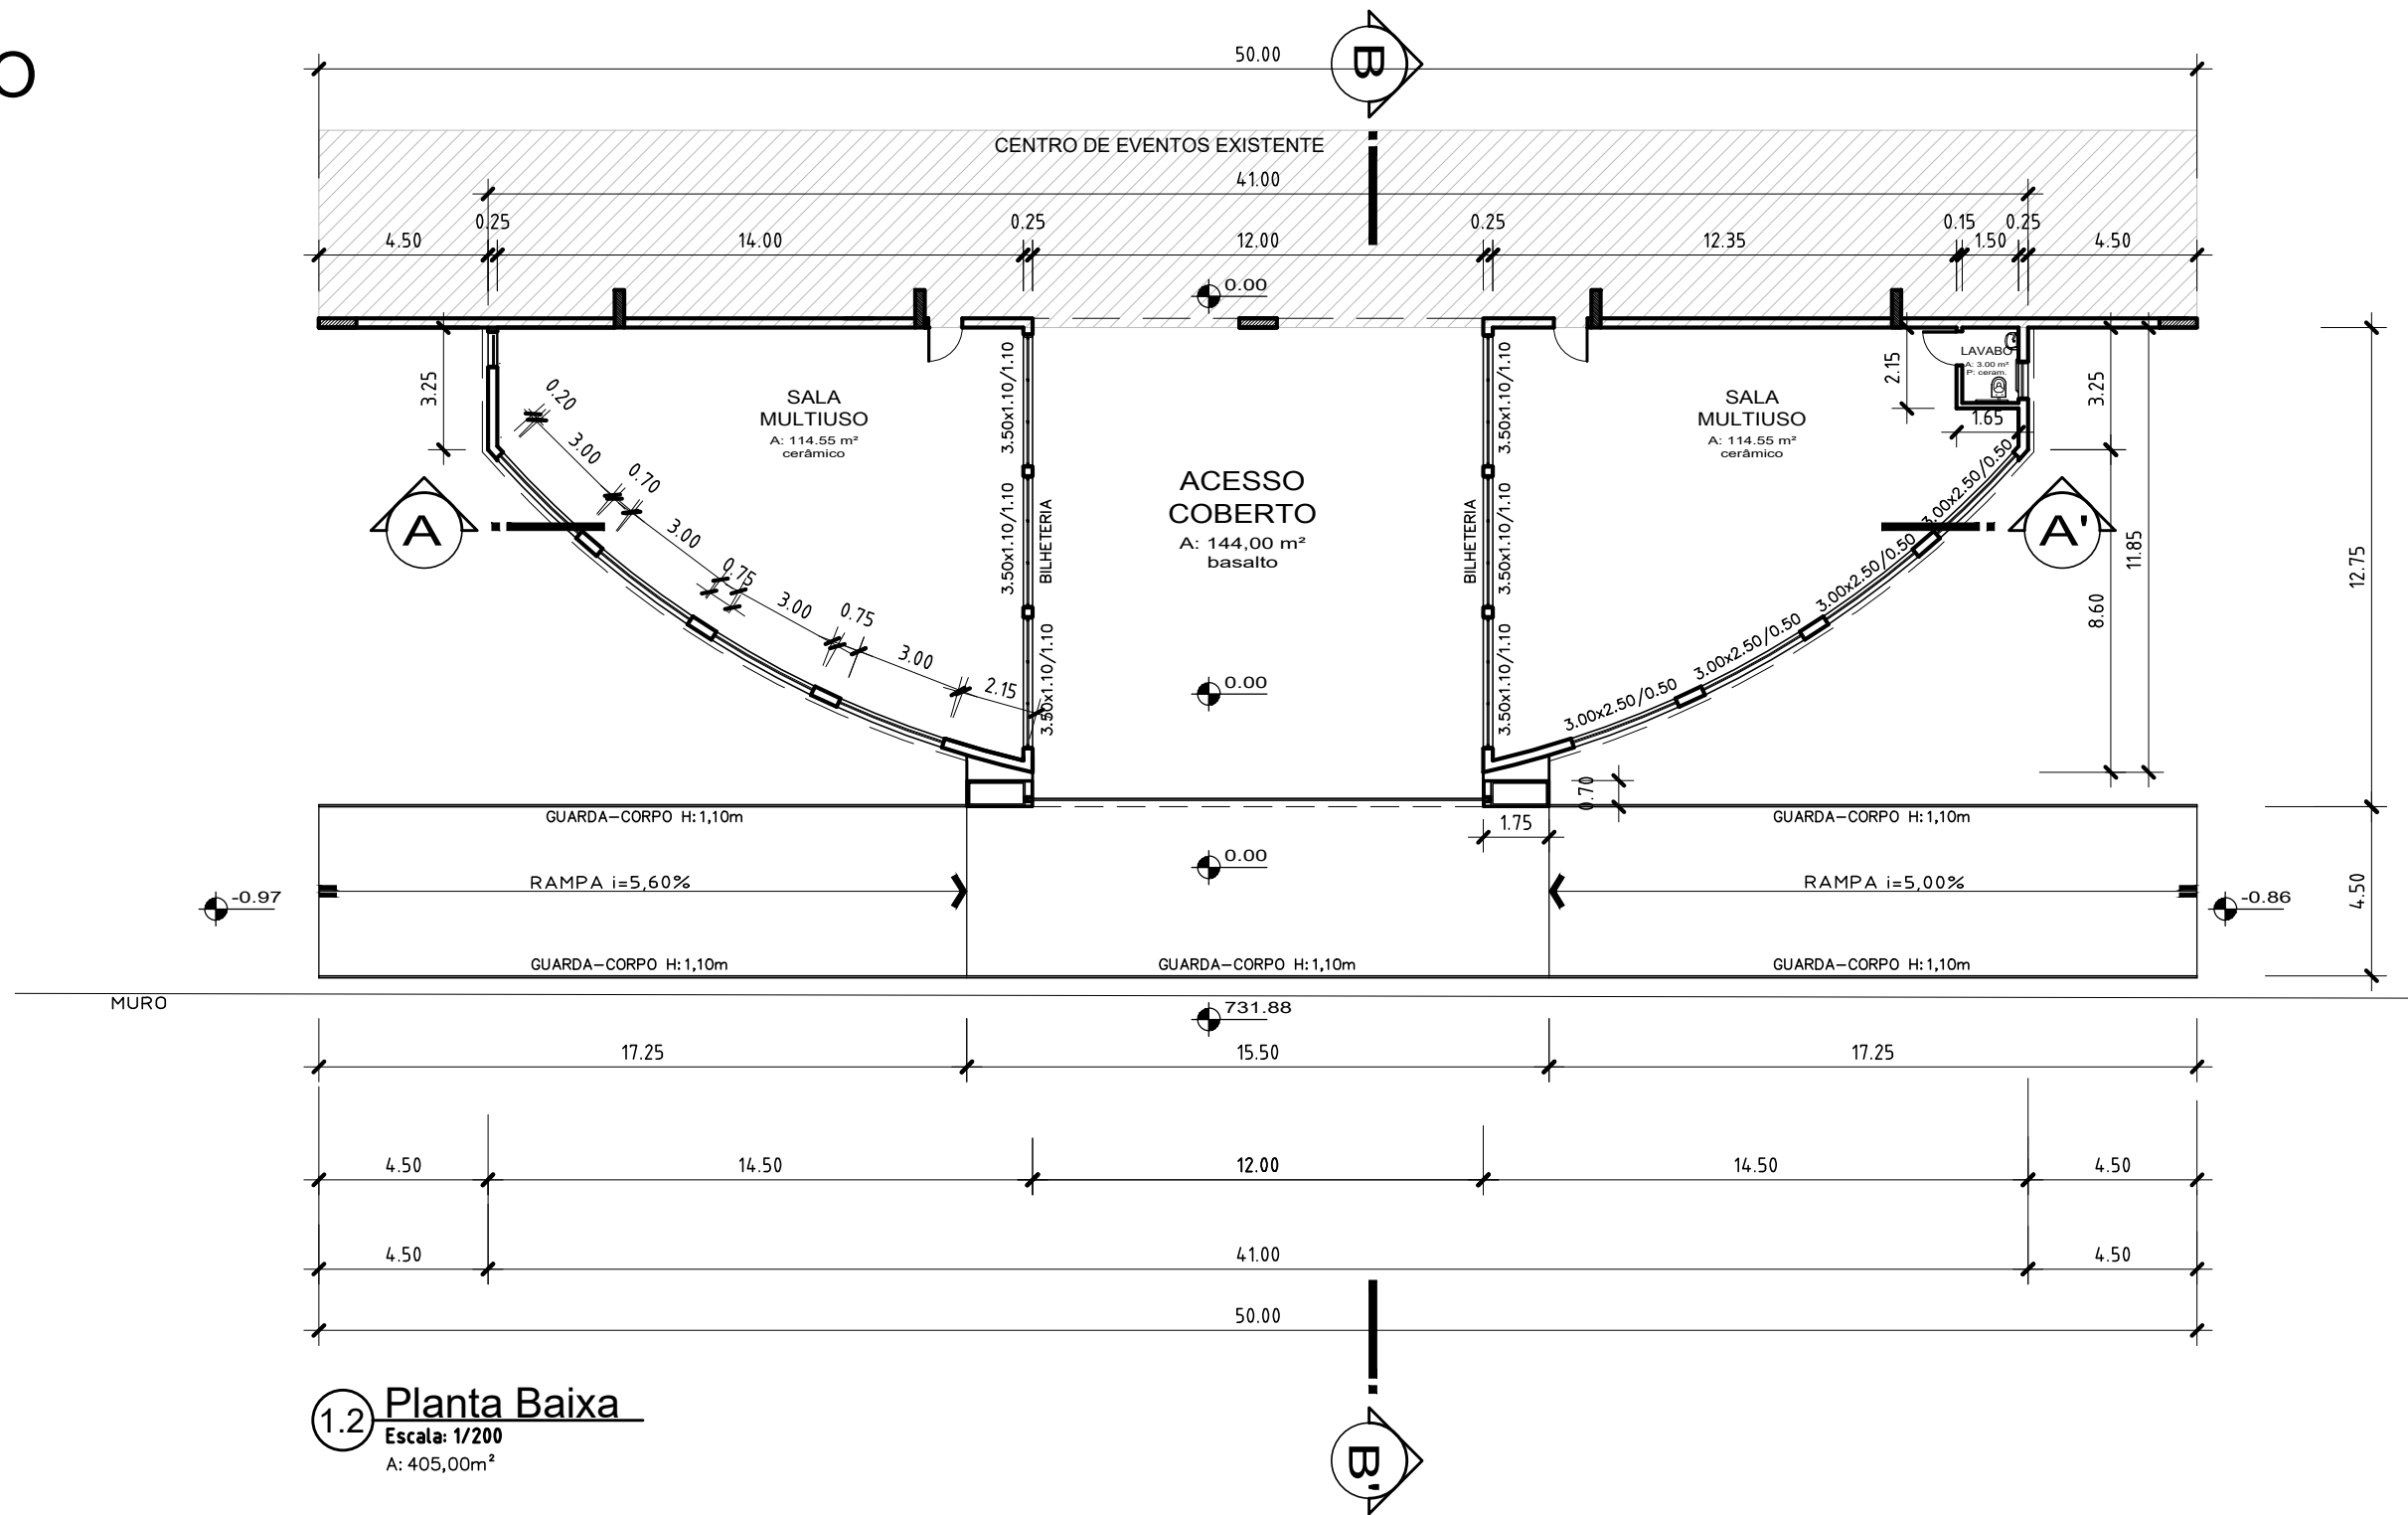


1.2 Planta Baixa
Escala: 1/200
A: 405,00m²

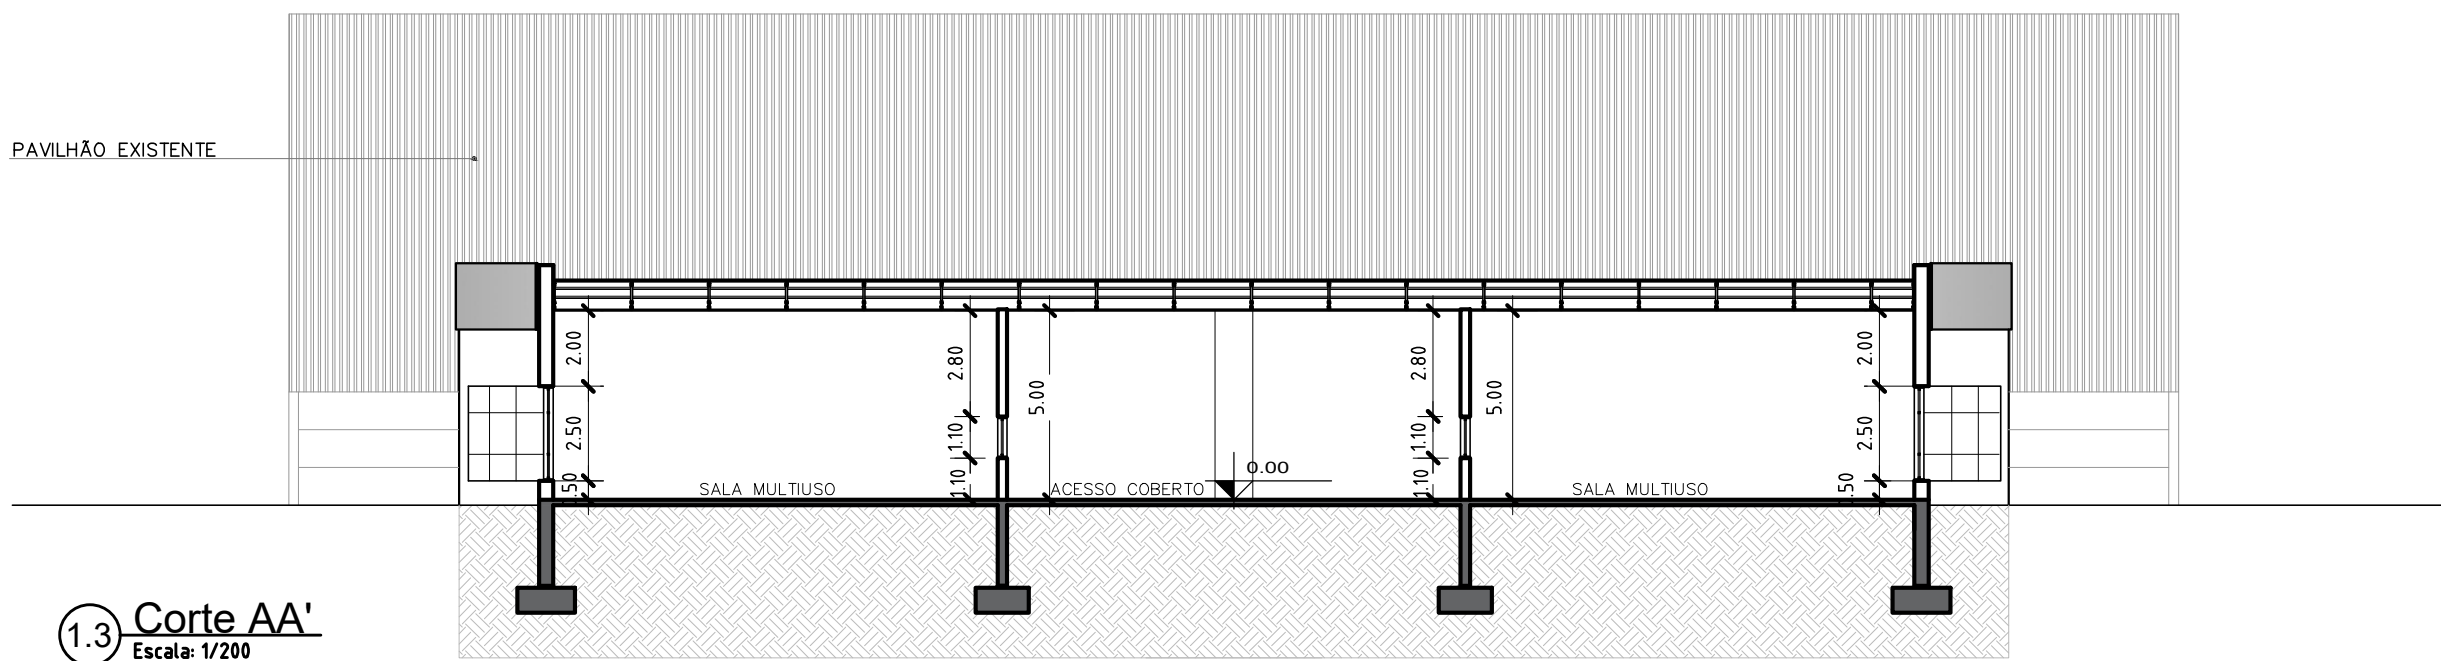


1.3 Corte AA'
Escala: 1/200

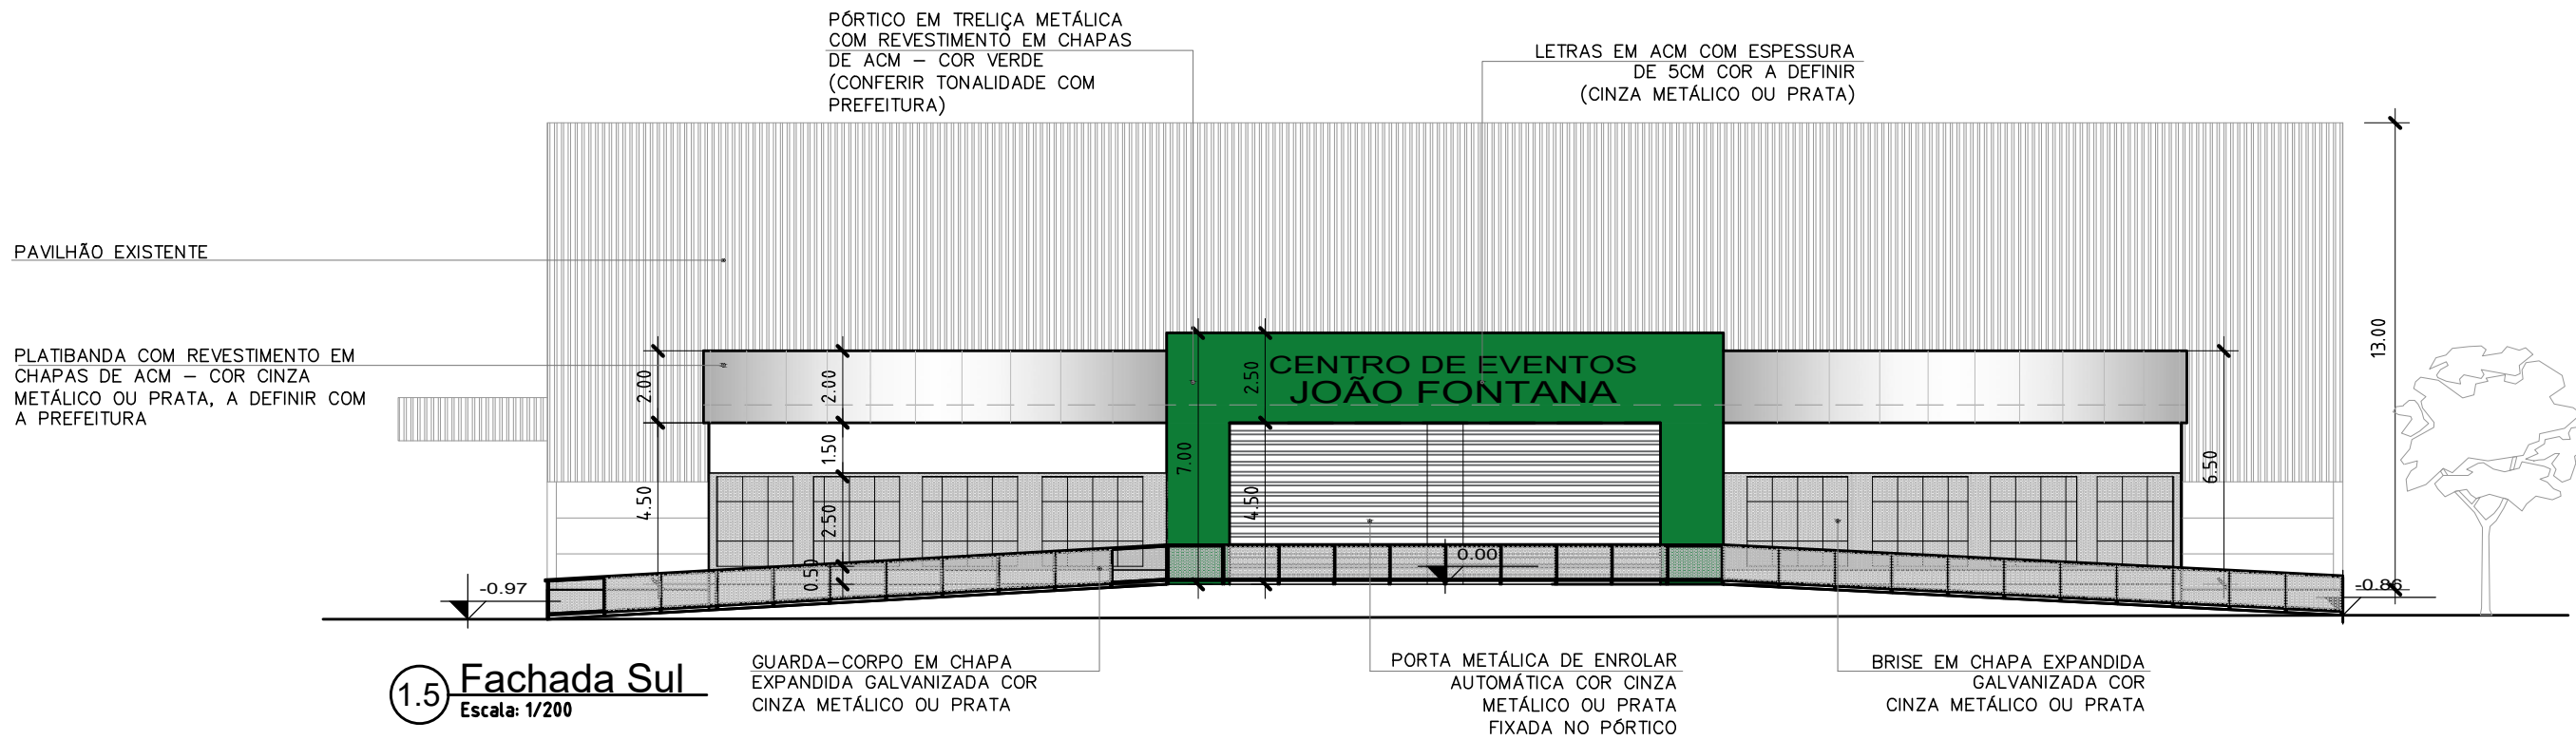


1.5 Fachada Sul
Escala: 1/200

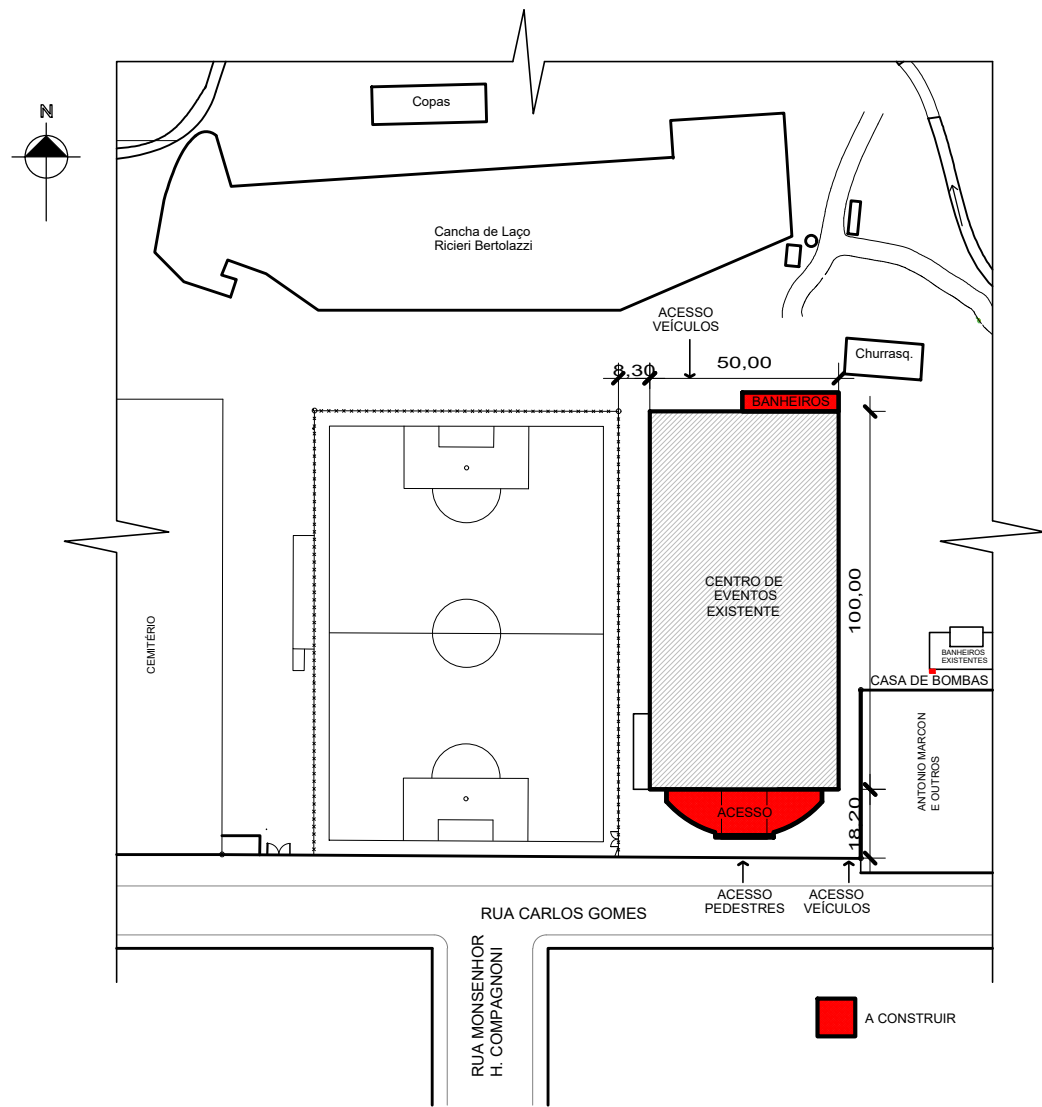

1.1 Situação e Localização
Escala: 1/2000

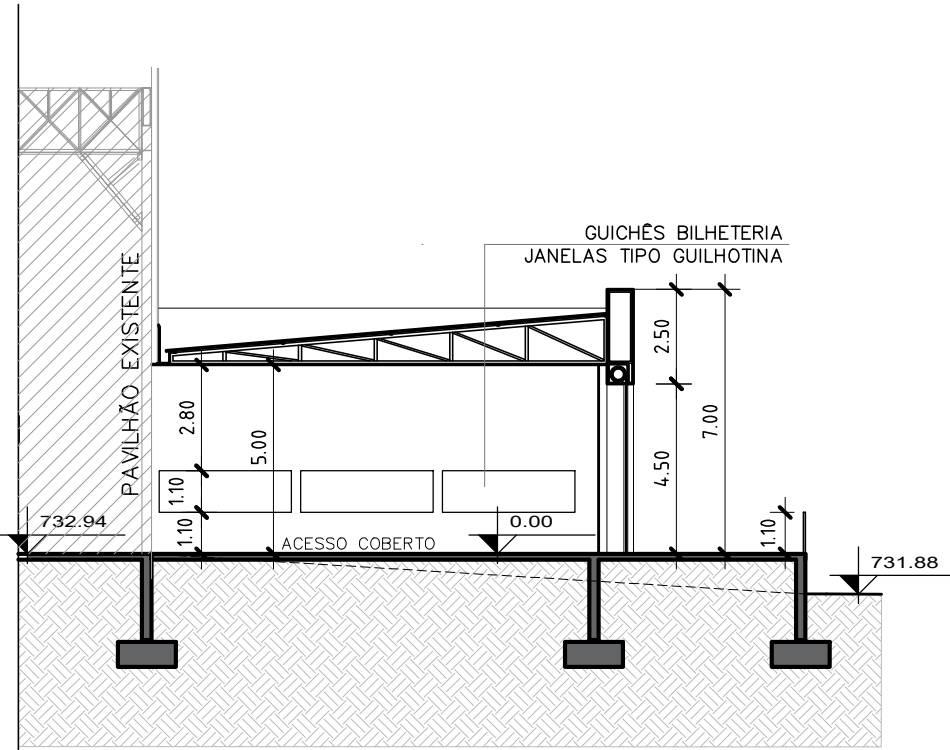

1.4 Corte BB'
Escala: 1/200

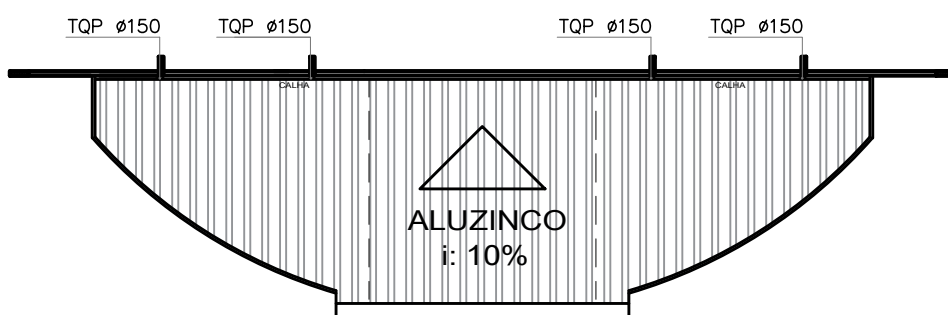

1.6 Planta de Cobertura
Escala: 1/400



	PREFEITURA MUNICIPAL DE SÃO MARCOS				
	NÚCLEO DE ENGENHARIA				
	Eng. Anídia Gabriela Peccin Marcon	Engenheira Civil - Crea/RS 174.673			
	Eng. Pablo Candido Corrêa	Engenheiro Civil - Crea/RS 219.898			
	Arg. Ramona Romio	Arquiteto e Urbanista - CAU A42.350-5			
	Eng. Rodrigo Giotti	Engenheiro Civil - Crea/RS 226.963			
RESPONSÁVEL TÉCNICO PROJETISTA:	PABLO CANDIDO CORRÊA, RAMONA ROMIO				
OBRA:	CENTRO DE EVENTOS SÃO MARCOS				
PROPRIETÁRIO:	SECRETARIA DA CULTURA, DESPORTO E TURISMO				
LOCALIZAÇÃO:	RUA CARLOS GOMES - PARQUE ALBINO RUARO				
DISTRITO:	ZONA:	QUADRA:	LOTE:	T.O.:	1A.:
01	02	079	0564		
PROJETOS:					
SITUAÇÃO/LOCALIZAÇÃO, PLANTA BAIXA, CORTES E FACHADA					
ESCALAS:	DESENHO:	DATA:	ÁREA:	VERSÃO:	PRANCHA:
INDICADAS	RAMONA	19/06/2024	663,78 m²		01/12
ASSINATURA RESPONSÁVEL TÉCNICO:			ASSINATURA DO PROPRIETÁRIO:		