




BANHEIROS

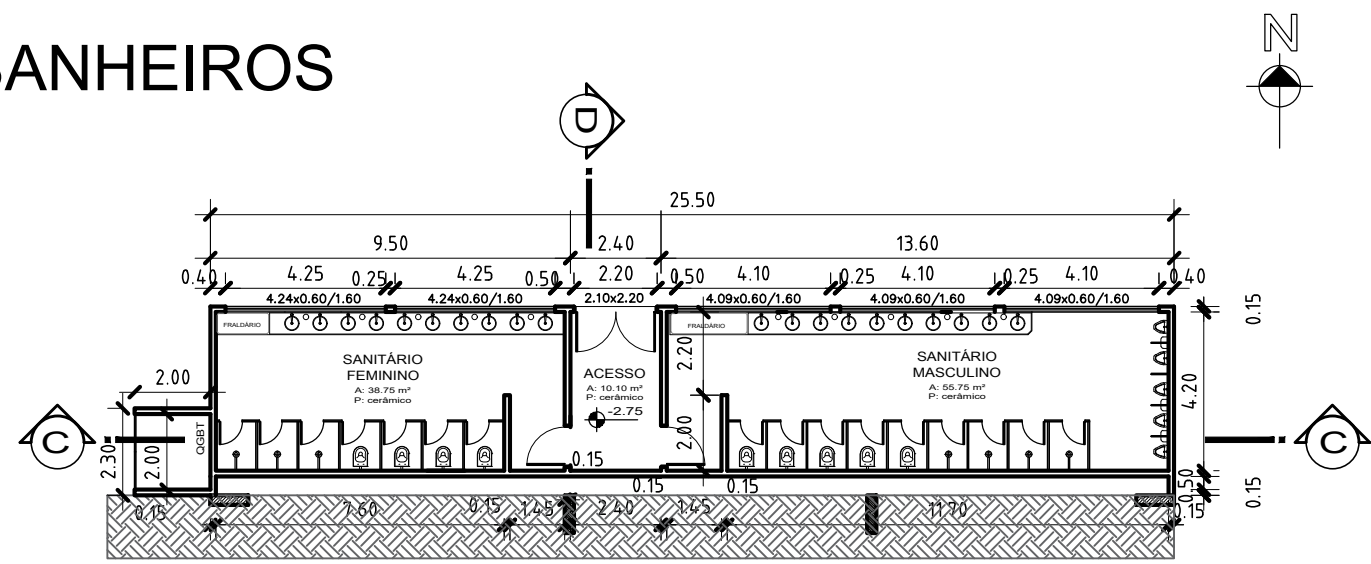


2.1 Planta Baixa - Inferior
Escala: 1/200
A: 119,35m²

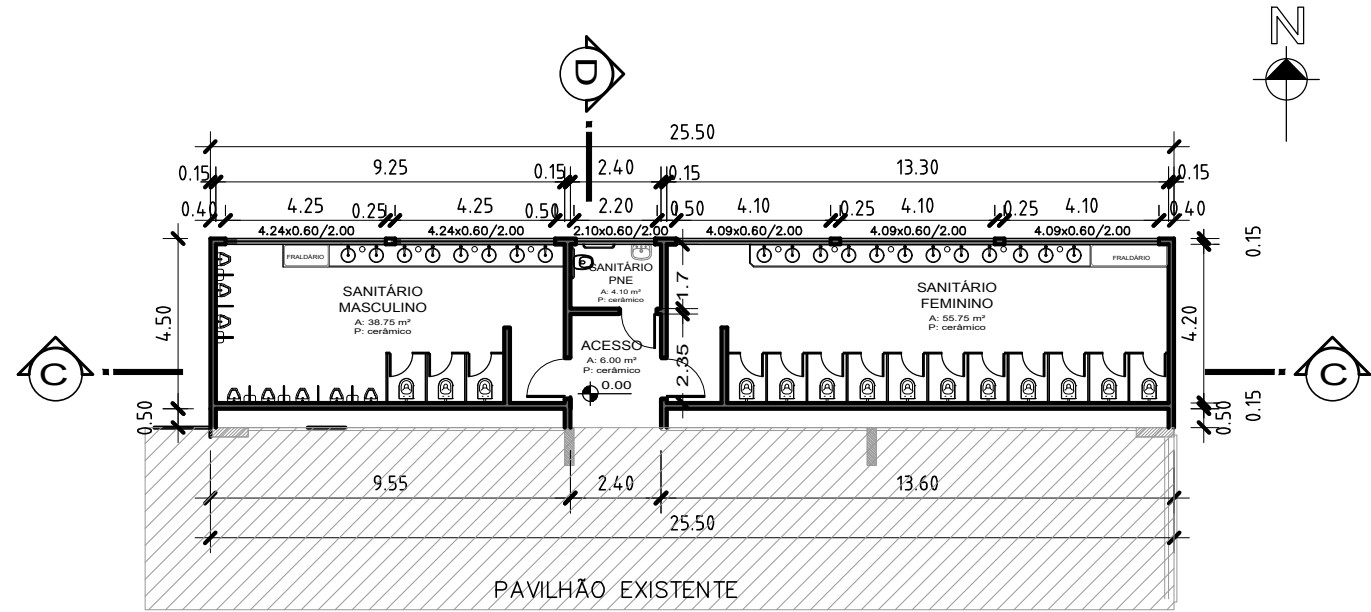

2.2 Planta Baixa - Térreo
Escala: 1/200
A: 114,75m²

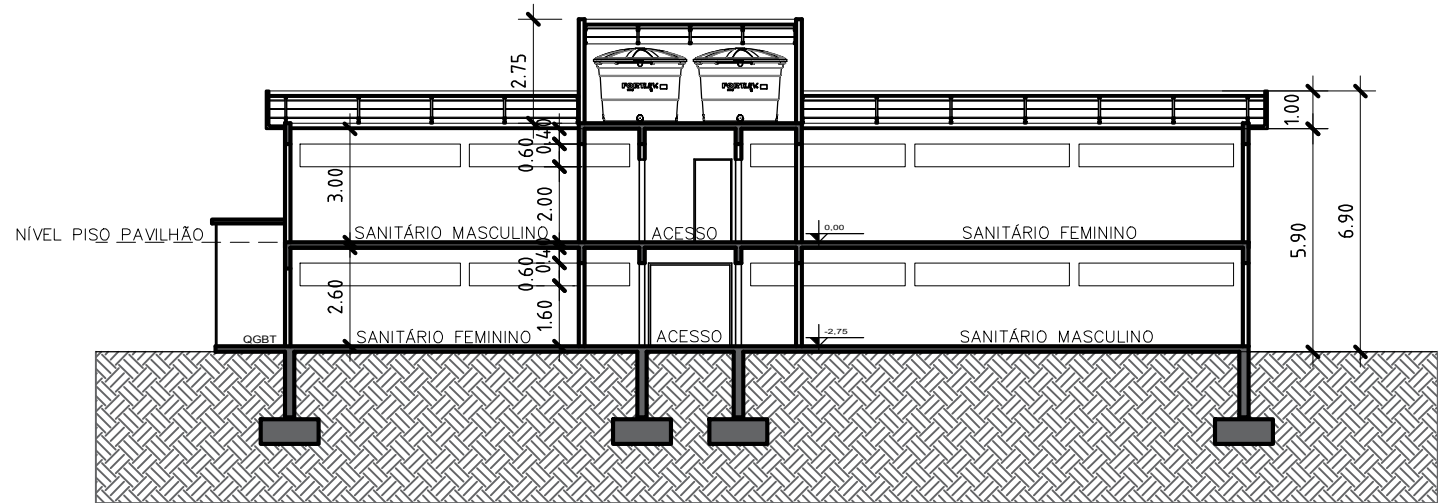


2.3 Corte CC'
Escala: 1/200

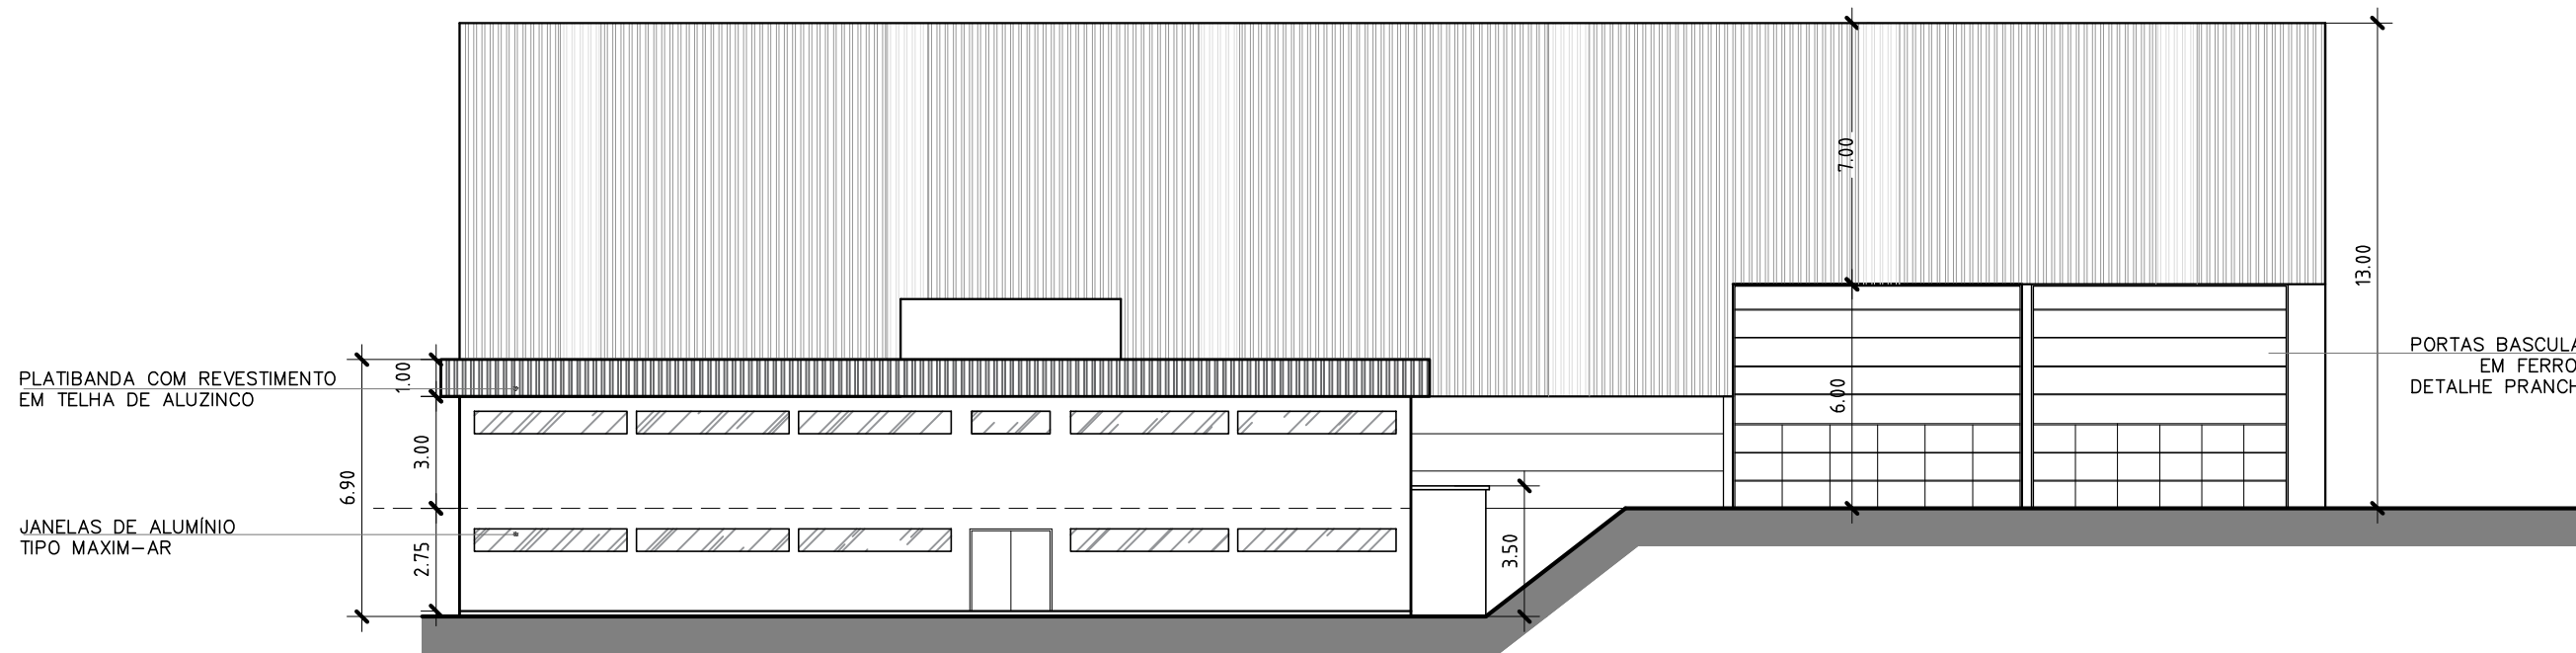


2.6 Fachada Sul
Escala: 1/200


CASA DE BOMBAS

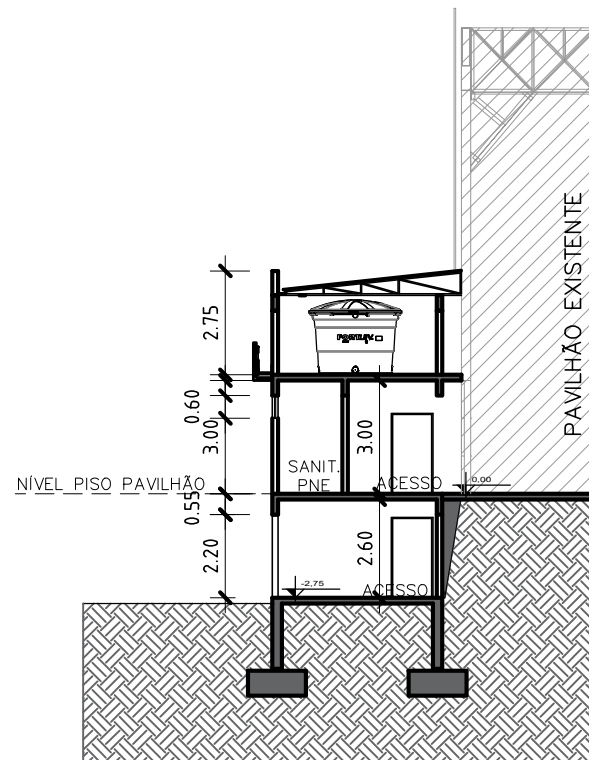

2.4 Corte DD'
Escala: 1/200

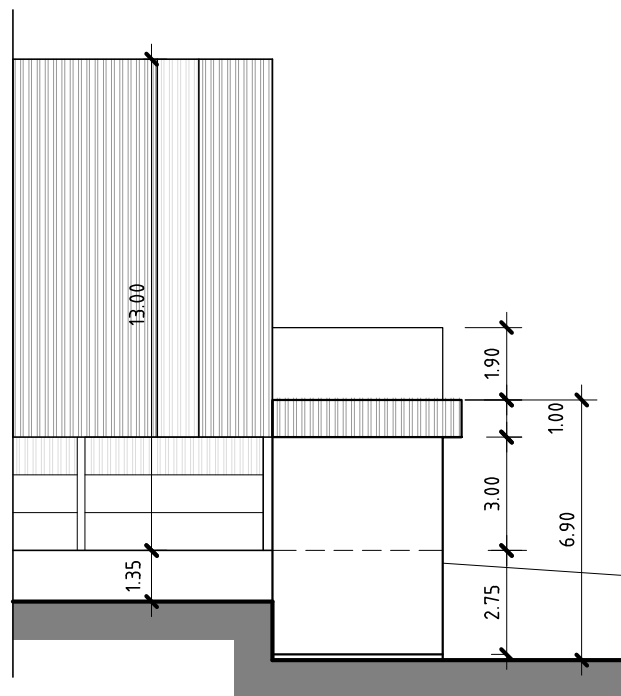


2.5 Fachada Leste
Escala: 1/200

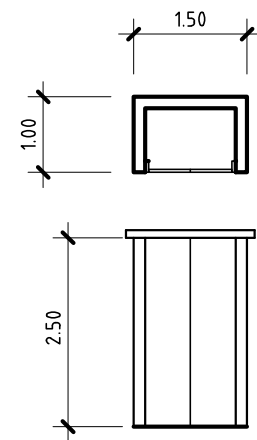

2.7 Planta Baixa
Escala: 1/100

2.8 Fachada
Escala: 1/100

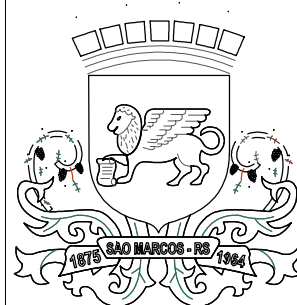

PREFEITURA MUNICIPAL DE SÃO MARCOS
NÚCLEO DE ENGENHARIA
Eng. Anídrria Gabriela Peccin Marcon
Eng. Pablo Candido Corrêa
Arq. Ramona Romio
Eng. Rodrigo Giotti
Engenheira Civil - Crea/RS 174.673
Engenheiro Civil - Crea/RS 219.898
Arquiteto e Urbanista - CAU A42.350-5
Engenheiro Civil - Crea/RS 226.963

RESPONSÁVEL TÉCNICO PROJETISTA : PABLO CANDIDO CORRÊA, RAMONA ROMIO					
OBRA : CENTRO DE EVENTOS SÃO MARCOS					
PROPRIETÁRIO : SECRETARIA DA CULTURA, DESPORTO E TURISMO					
LOCALIZAÇÃO : RUA CARLOS GOMES- PARQUE ALBINO RUARO					
DISTRITO: 01	ZONA: 02	QUADRA: 079	LOTE: 0564	T.O.:	I.A.:
PROJETOS: PLANTAS BAIXAS, CORTES E FACHADAS					
ESCALAS: INDICADAS	DESENHO: RAMONA	DATA: 19/06/2024	ÁREA: 663,78 m²	VERSÃO:	PRANCHA: 02/12
ASSINATURA RESPONSÁVEL TÉCNICO:			ASSINATURA DO PROPRIETÁRIO:		