




PORTAS LATERAIS

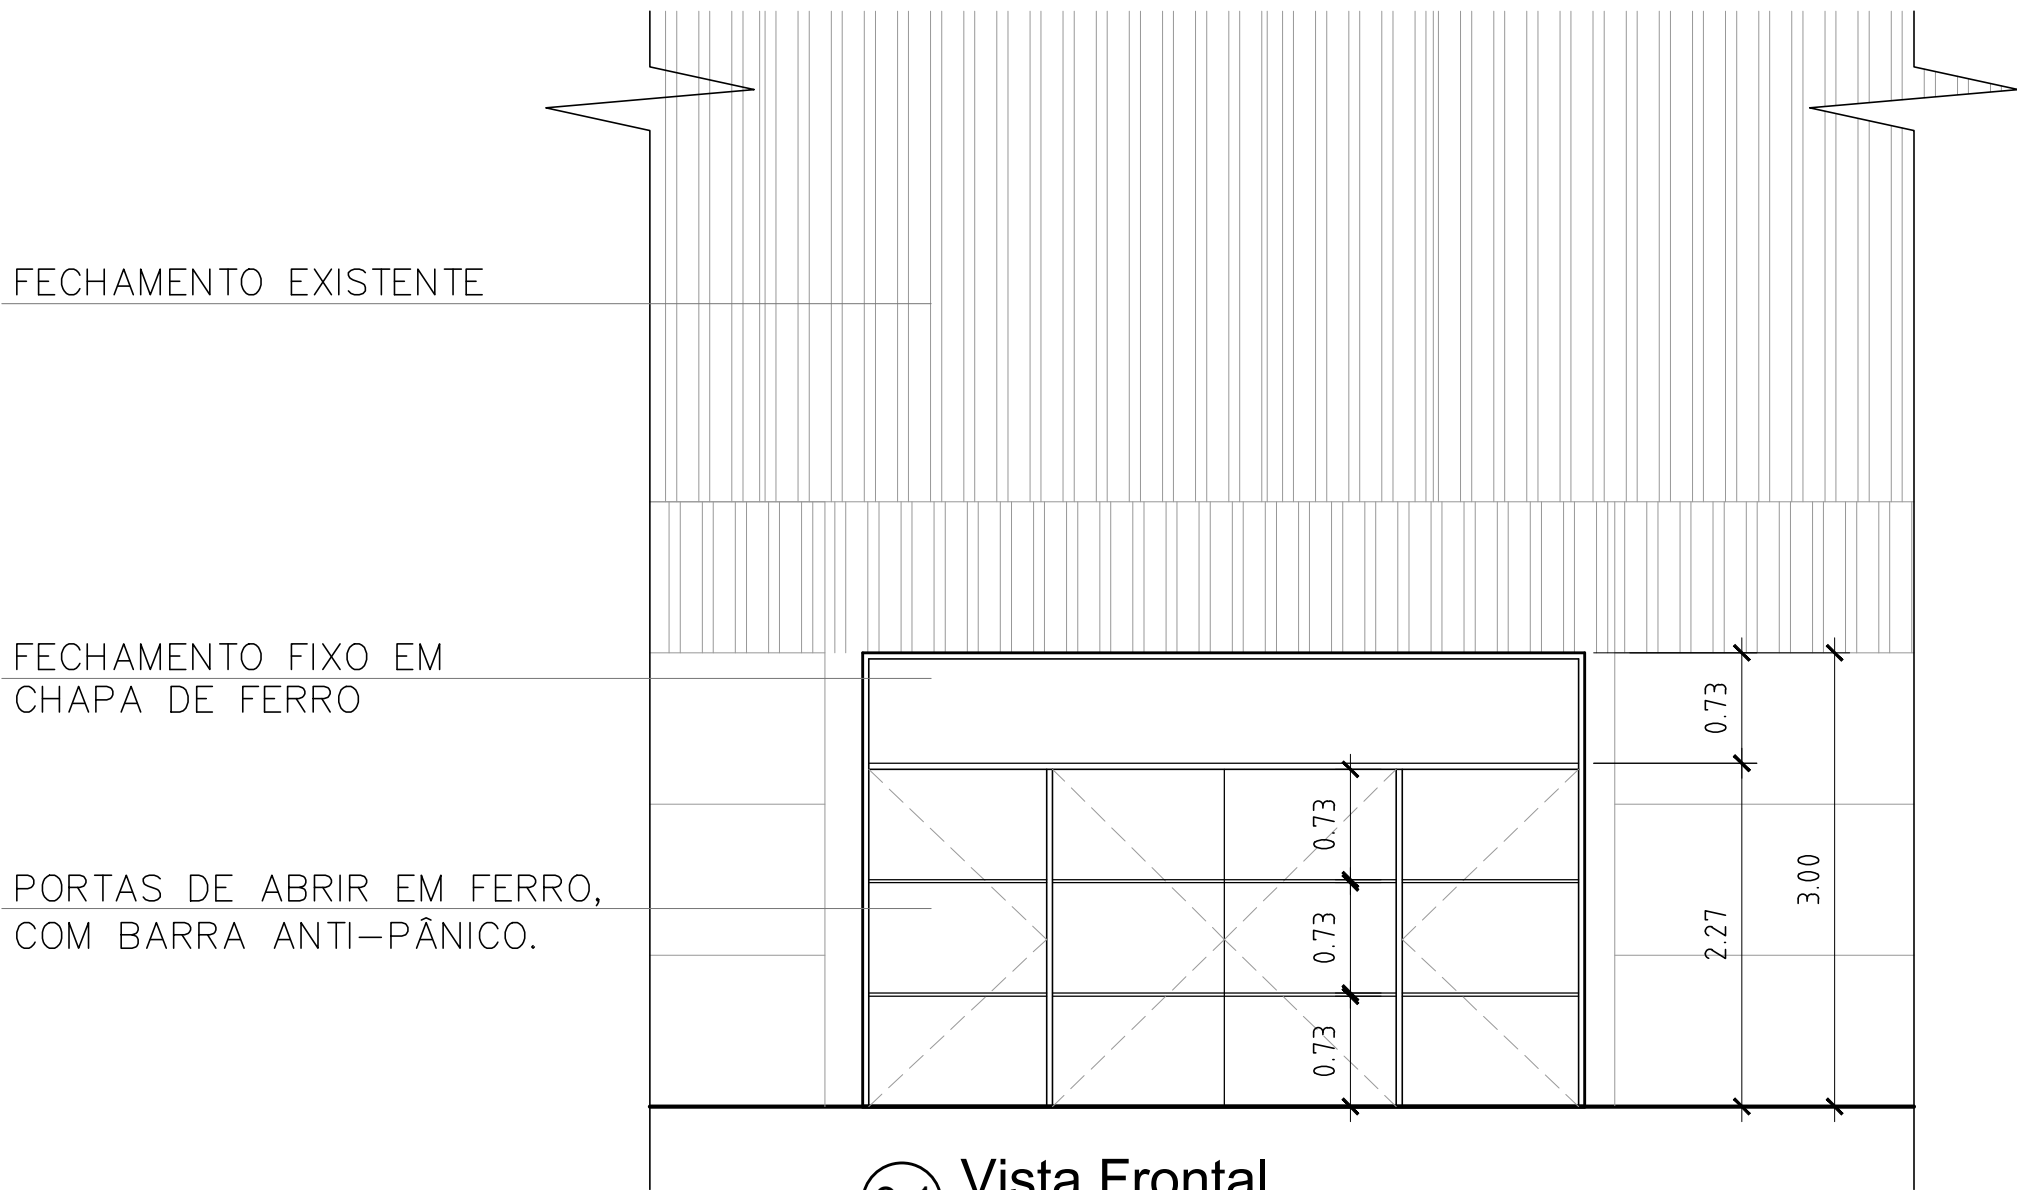

3.1 Vista Frontal  
Escala: 1/50

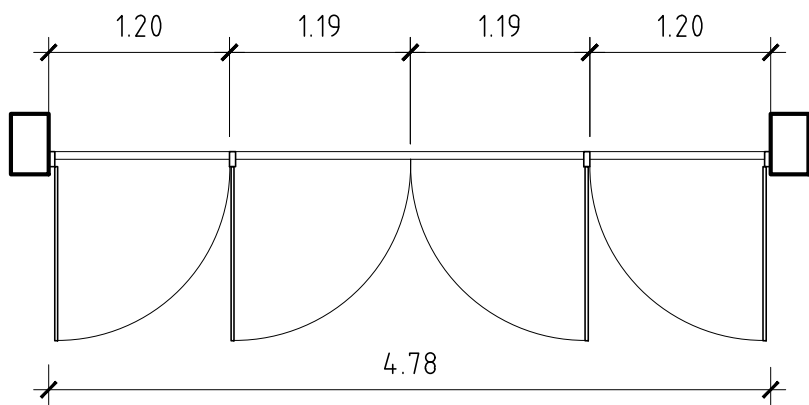


3.2 Planta Baixa  
Escala: 1/50

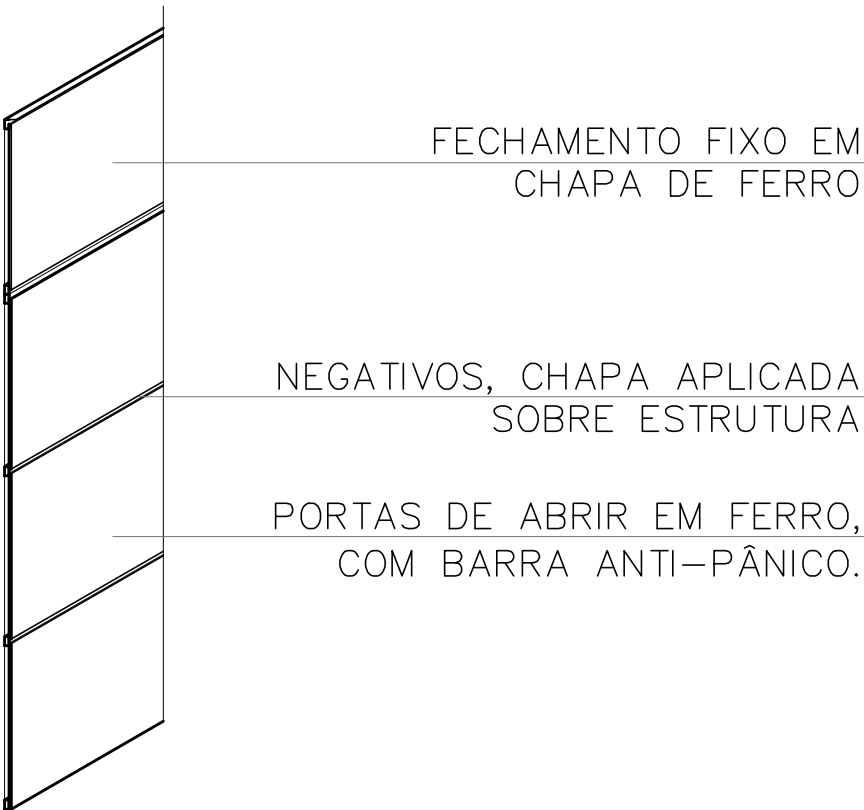


3.3 Detalhe  
S/Escala


PORTAS FUNDOS

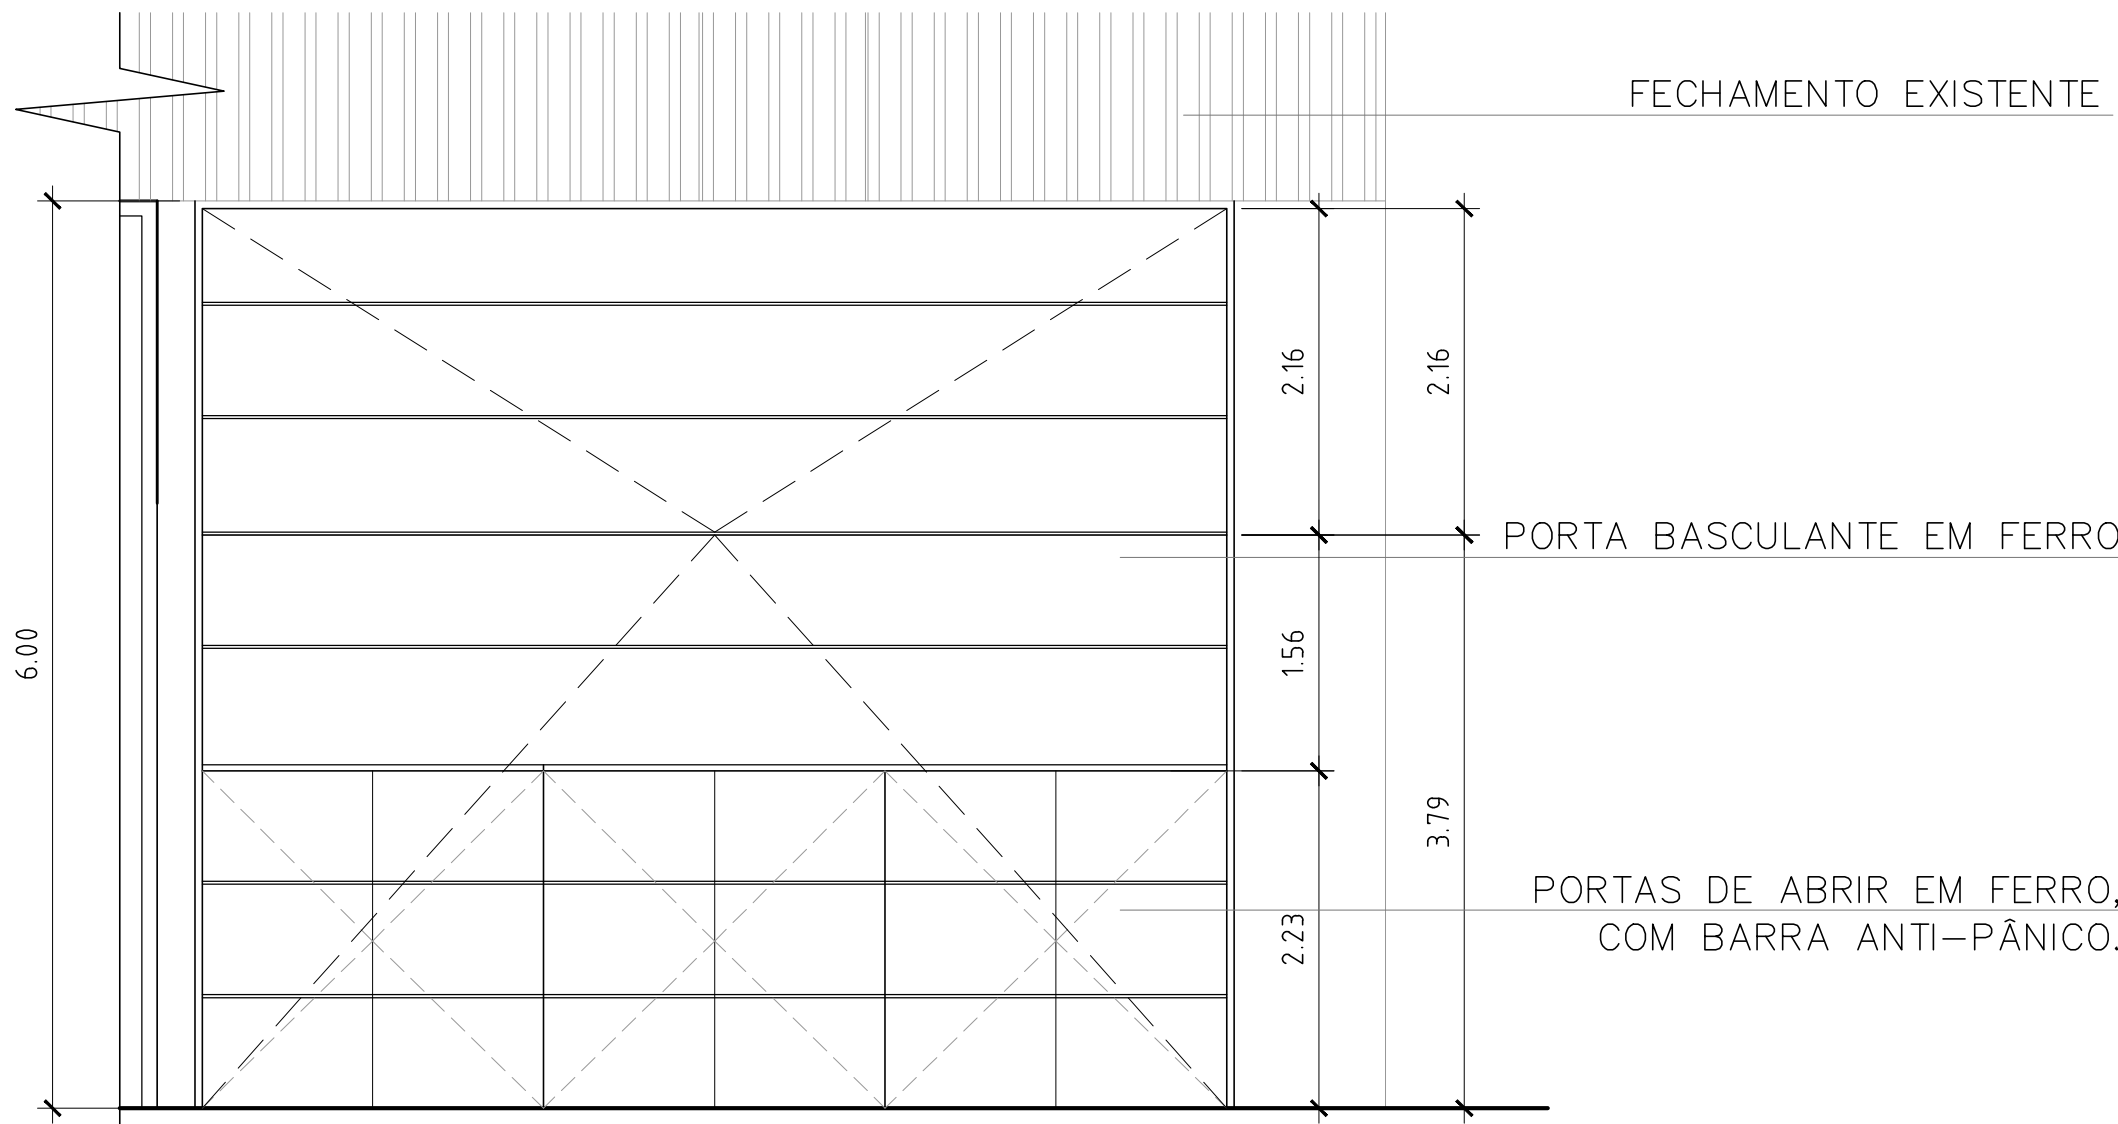



3.4 Vista Frontal  
Escala: 1/50

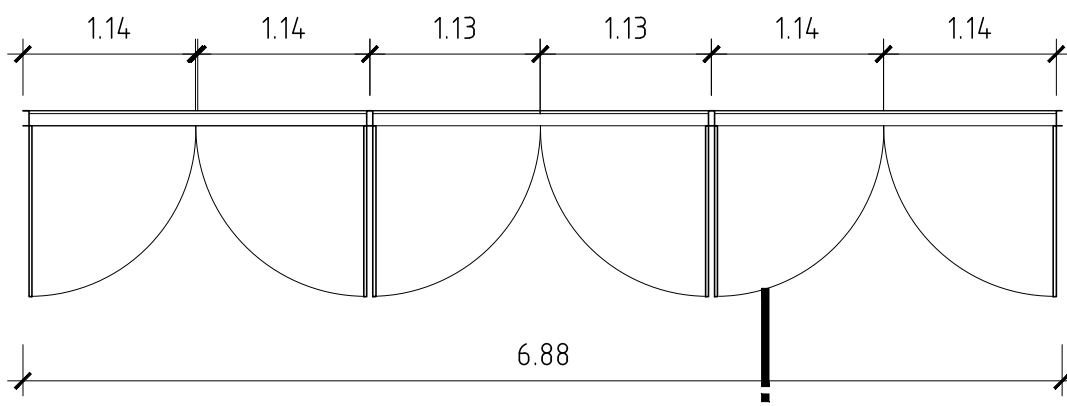

3.5 Planta Baixa  
Escala: 1/50

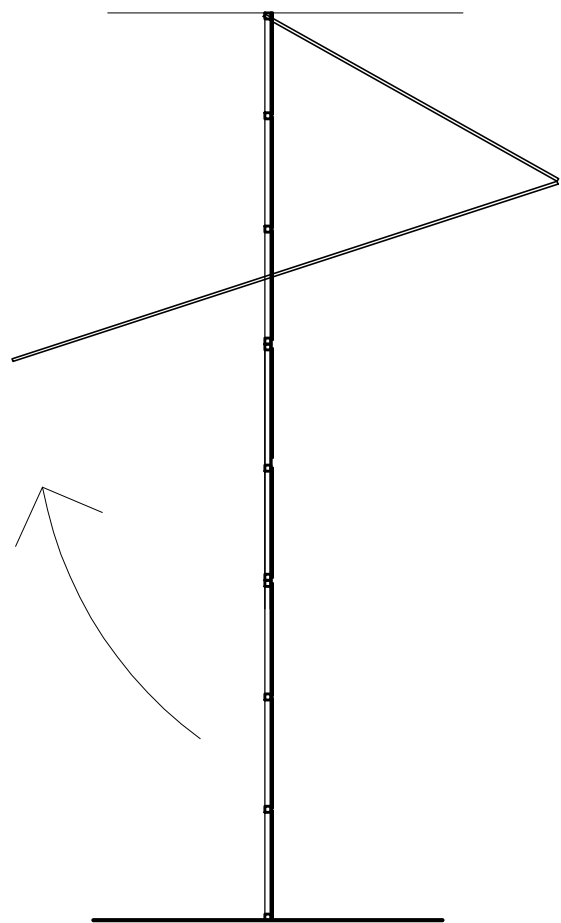

3.6 Corte E  
Escala: 1/50
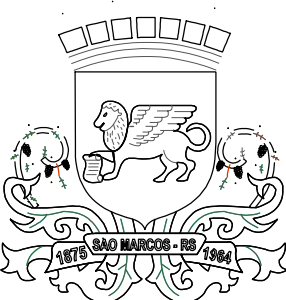 
|                                                                                       |                                                                    |            |                             |                                       |          |     |
|---------------------------------------------------------------------------------------|--------------------------------------------------------------------|------------|-----------------------------|---------------------------------------|----------|-----|
|  | PREFEITURA MUNICIPAL DE SÃO MARCOS                                 |            |                             |                                       |          |     |
|                                                                                       | NÚCLEO DE ENGENHARIA                                               |            |                             |                                       |          |     |
|                                                                                       | Eng. Anídnria Gabriela Peccin Marcon                               |            |                             | Engenheira Civil - Crea/RN 114.673    |          |     |
|                                                                                       | Eng. Pablo Candido Corrêa                                          |            |                             | Engenheiro Civil - Crea/RN 219.898    |          |     |
|                                                                                       | Arq. Ramona Romio                                                  |            |                             | Arquiteto e Urbanista - CAU A42.350-5 |          |     |
|                                                                                       | Eng. Rodrigo Gioti                                                 |            |                             | Engenheiro Civil - Crea/RN 226.963    |          |     |
|  | RESPONSÁVEL TÉCNICO PROJETISTA: PABLO CANDIDO CORRÊA, RAMONA ROMIO |            |                             |                                       |          |     |
|                                                                                       | OBRA: CENTRO DE EVENTOS SÃO MARCOS                                 |            |                             |                                       |          |     |
|                                                                                       | PROPRIETÁRIO: SECRETARIA DA CULTURA, DESPORTO E TURISMO            |            |                             |                                       |          |     |
|                                                                                       | LOCALIZAÇÃO: RUA CARLOS GOMES- PARQUE ALBINO RUARO                 |            |                             |                                       |          |     |
|                                                                                       | DISTRITO:                                                          | ZONA:      | QUADRA:                     | LOTE:                                 | T.O.:    | LA: |
|                                                                                       | 01                                                                 | 02         | 079                         | 0564                                  |          |     |
| PROJETOS: PORTAS PAVILHÃO - LATERAIS E FUNDOS                                         |                                                                    |            |                             |                                       |          |     |
| ESCALAS:                                                                              | DESENHO:                                                           | DATA:      | ÁREA:                       | VERSÃO:                               | PRANCHA: |     |
| INDICADAS                                                                             | RAMONA                                                             | 19/06/2024 | 663,78 m²                   |                                       | 03/12    |     |
| ASSINATURA RESPONSÁVEL TÉCNICO:                                                       |                                                                    |            | ASSINATURA DO PROPRIETÁRIO: |                                       |          |     |