


SEÇÃO TIPO sem escala

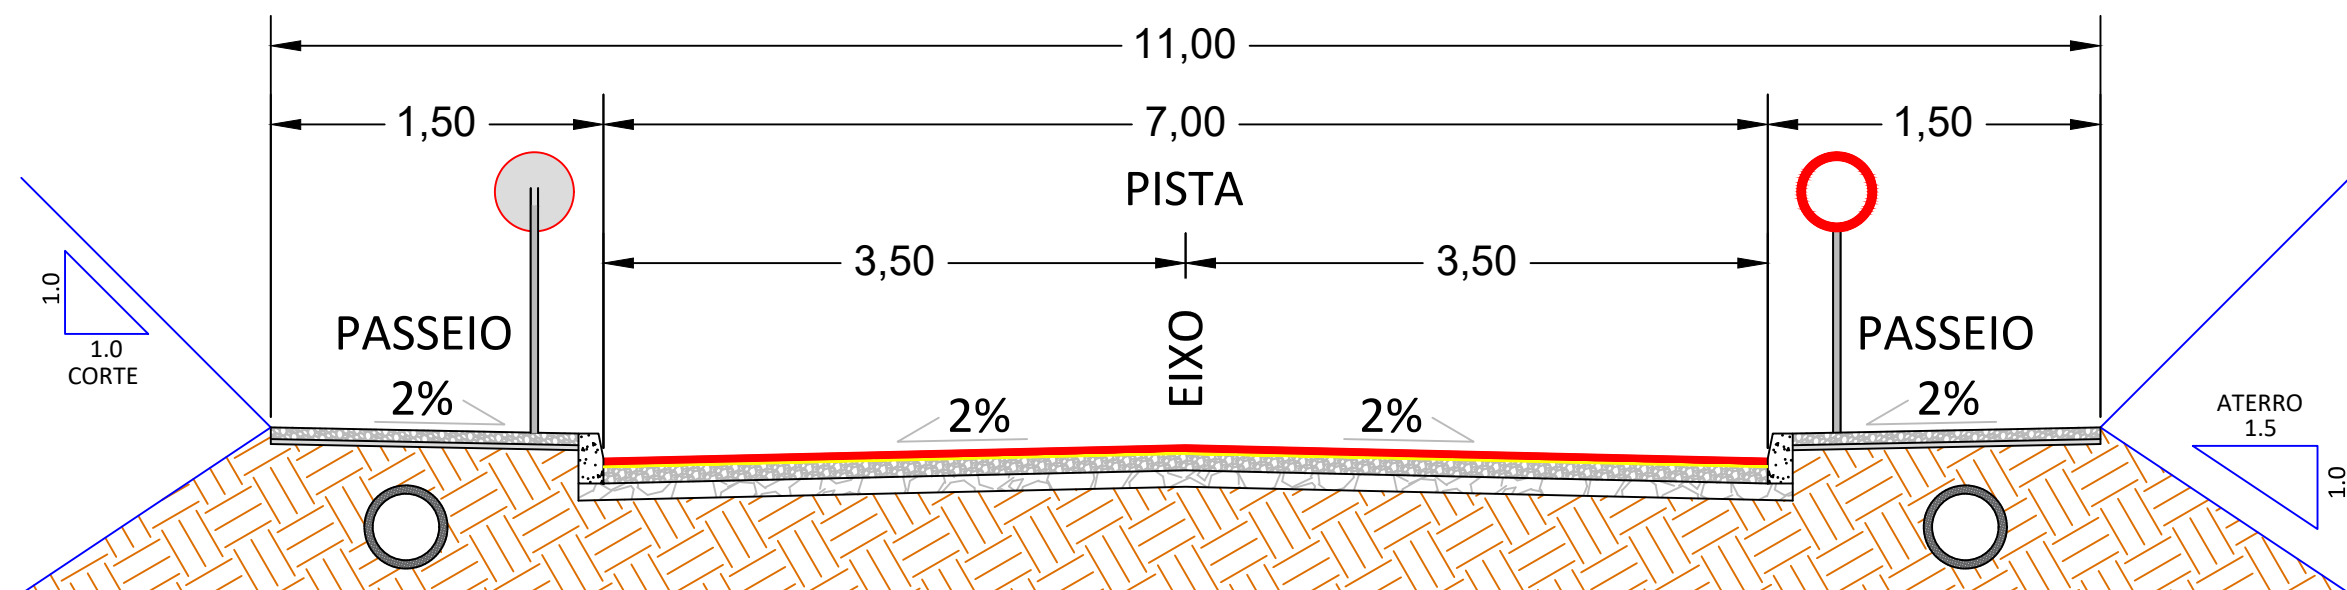

ESTRUTURA DO PAVIMENTO

- CBUQ - 5 CM
- IMPRIMAÇÃO/LIGAÇÃO
- BASE DE BRITA GRADUADA - 15 CM
- SUB-BASE DE RACHÃO - 15 CM
- SUBLEITO REGULARIZADO

ESTRUTURA DO PASSEIO



- PISO DE CONCRETO - 7 CM
- LASTRO DE BRITA - 5 CM




PREFEITURA MUNICIPAL DE PARECI NOVO



TIPO: SEÇÃO TIPO PAVIMENTAÇÃO	PROPRIETÁRIO: 	DATA: 2022
LOCAL: RUA DOS PARECYS T2	RESPONSÁVEL TÉCNICO: 	ESCALA: SEM ESCALA
TRECHO: ENTRE A ESTACA 0+000 ATÉ 100m ANTES DO ASFALTO EXISTENTE (PROJ. T1) ÁREA: 411,06m X 7,00m + 0,00 (BOCAS) = 2.877,42 m²	Eng. Civil Zader Schmegel CREA/RS 143.409	PRANCHA: Única

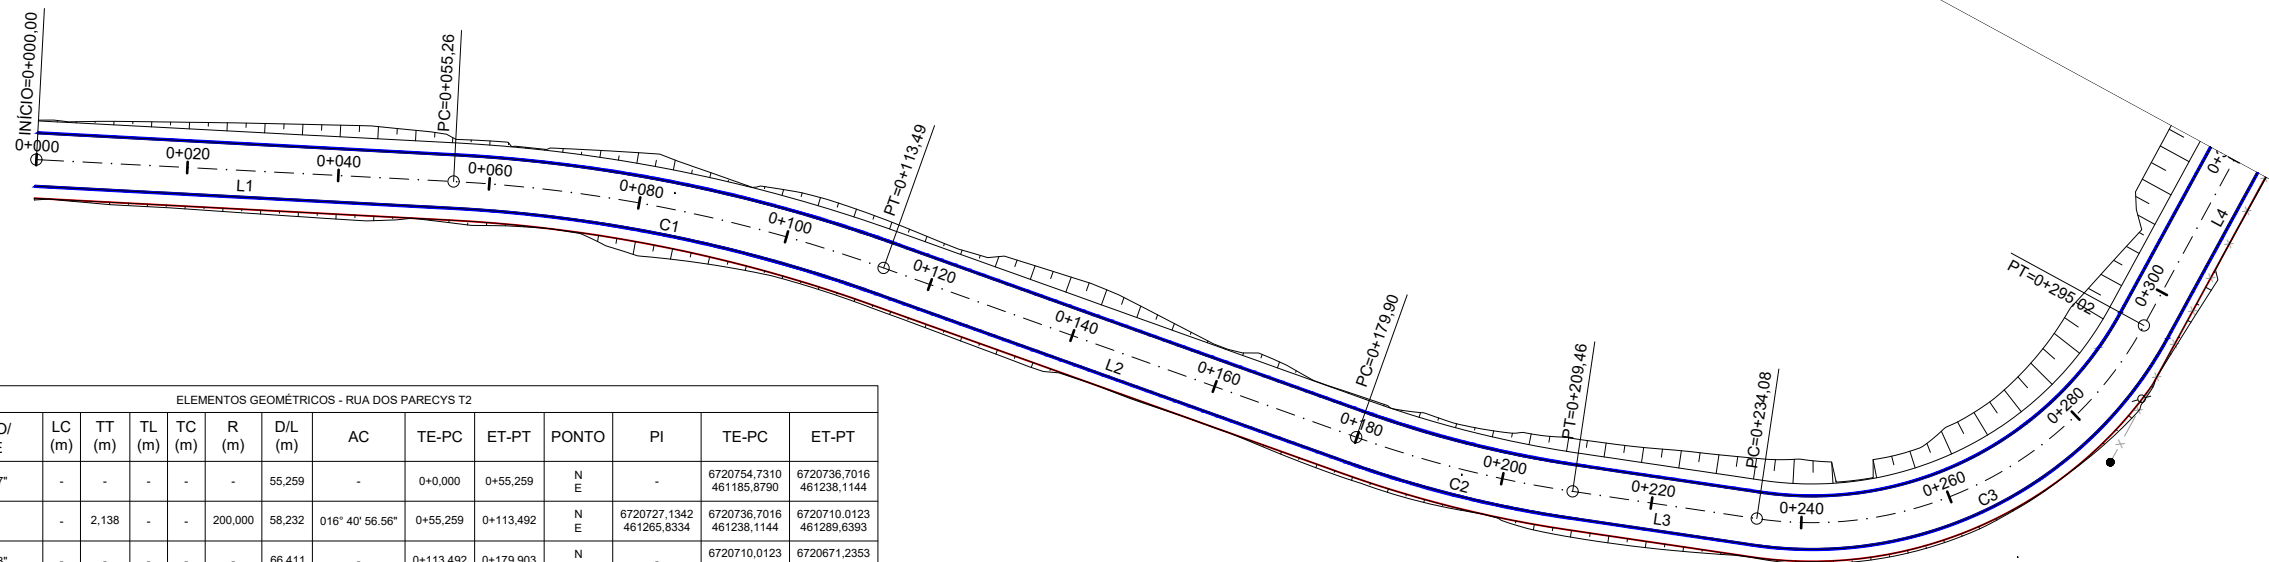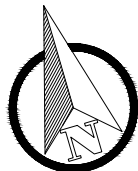

ELEMENTOS GEOMÉTRICOS - RUA DOS PARECYS T2													
Nº	DEFLEXÃO/ AZIMUTE	LC (m)	TT (m)	TL (m)	TC (m)	R (m)	D/L (m)	AC	TE-PC	ET-PT	PONTO	PI	ET-PT
L1	109° 02' 32.77"	-	-	-	-	-	55,259	-	0+0,000	0+55,259	N E	-	6720754,7310 461185,8790 6720736,7016 461238,1144
C1	-	-	2,138	-	-	200,000	58,232	016° 40' 56.56"	0+55,259	0+113,492	N E	6720727,1342 461265,8334	6720736,7016 461238,1144 6720710,0123 461289,6393
L2	125° 43' 29.33"	-	-	-	-	-	66,411	-	0+113,492	0+179,903	N E	-	6720710,0123 461289,6393
C2	-	-	0,731	-	-	150,000	29,559	011° 17' 27.18"	0+179,903	0+209,462	N E	6720662,5775 461355,5915	6720671,2353 461343,5539 6720656,4441 461369,0912
L3	114° 26' 02.15"	-	-	-	-	-	24,621	-	0+209,462	0+234,083	N E	-	6720656,4441 461369,0912
C3	-	-	10,974	-	-	50,000	60,934	069° 49' 29.27"	0+234,083	0+295,016	N E	6720631,8253 461423,2779	6720646,2600 461391,5067 6720656,6686 461447,7846
L4	044° 36' 32.88"	-	-	-	-	-	34,707	-	0+295,016	0+329,724	N E	-	6720656,6686 461447,7846 6720681,3774 461472,1585

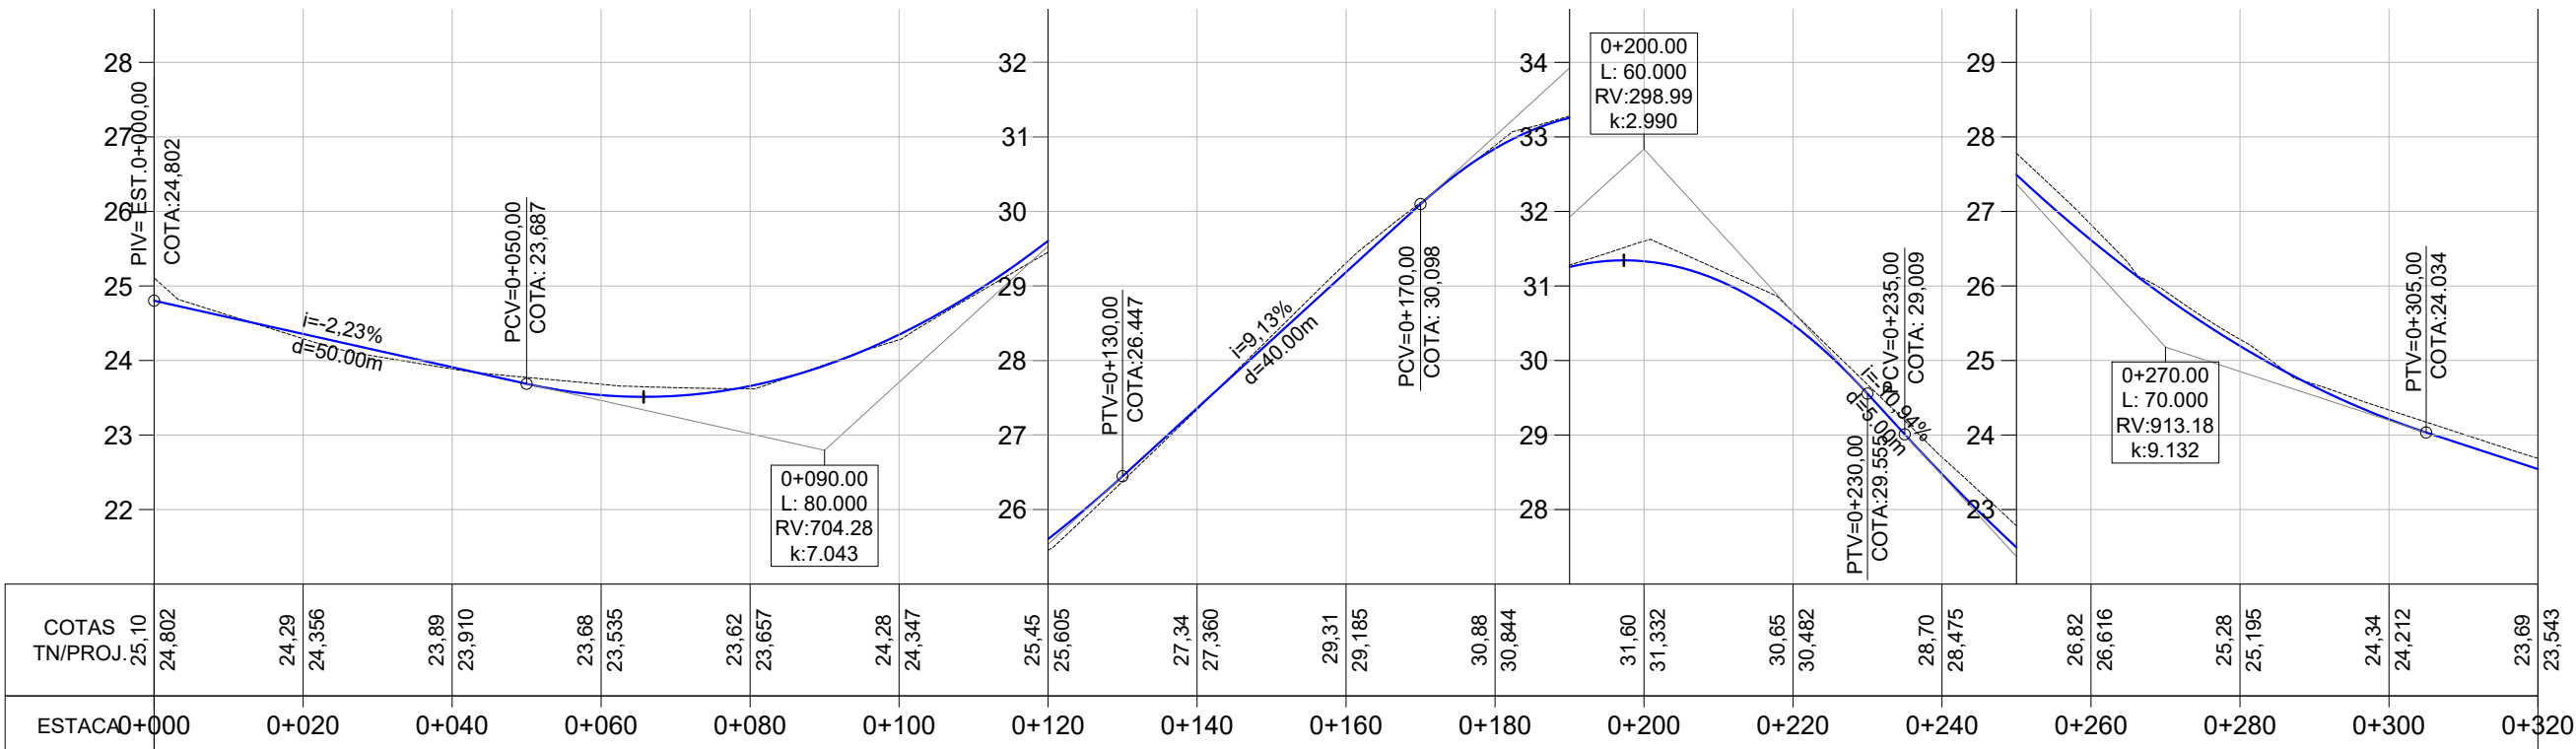



PLANTA BAIXA					PERFIL	
	Norte		Cerca Existente			Perfil Terreno Natural
	Eixo Projetado		Poste			Perfil projetado (Pavimento)
	Offset de Terraplenagem		Curvas de nível principais			
	Talude de Terraplenagem		Curvas de nível auxiliares			
	Meio Fio Novo					




PREFEITURA MUNICIPAL DE PARECI NOVO



TIPO: GEOMÉTRICO	PROPRIETÁRIO: _____	DATA: 2022
LOCAL: RUA DOS PARECYS T2	RESPONSÁVEL TÉCNICO: _____	ESCALA: Horizontal: Vertical: 1/1000 1/100
TRECHO: ENTRE A ESTACA 0+000 ATÉ 100m ANTES DO ASFALTO EXISTENTE (PROJ. T1)	Eng. Civil Zader Schmeigel CREA/RS 143.409	PRANCHA: GE - 1
ÁREA: 411,06m X 7,00m + 0,00 (BOCAS)= 2.877,42 m²		

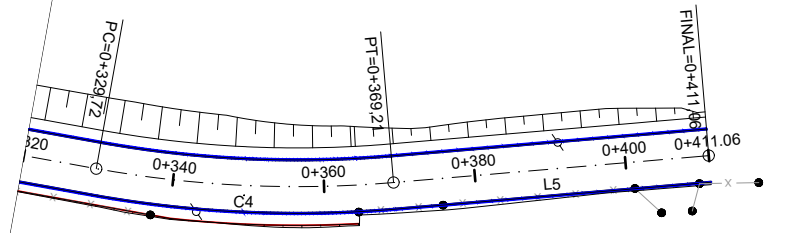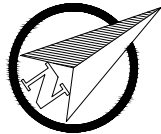

ELEMENTOS GEOMÉTRICOS - RUA DOS PARECYS T2														
Nº	DEFLEXÃO/ AZIMUTE	LC (m)	TT (m)	TL (m)	TC (m)	R (m)	D/L (m)	AC	TE-PC	ET-PT	PONTO	PI	TE-PC	ET-PT
C4	-	-	1,309	-	-	150,000	39,487	015° 04' 59,11"	0+329,724	0+369,211	N E	6720695,5149 461486,1045	6720681,3774 461472,1585	6720712,7945 461495,8911
L5	029° 31' 33,77"	-	-	-	-	-	41,850	-	0+369,211	0+411,061	N E	-	6720712,7945 461495,8911	6720749,2092 461516,5154

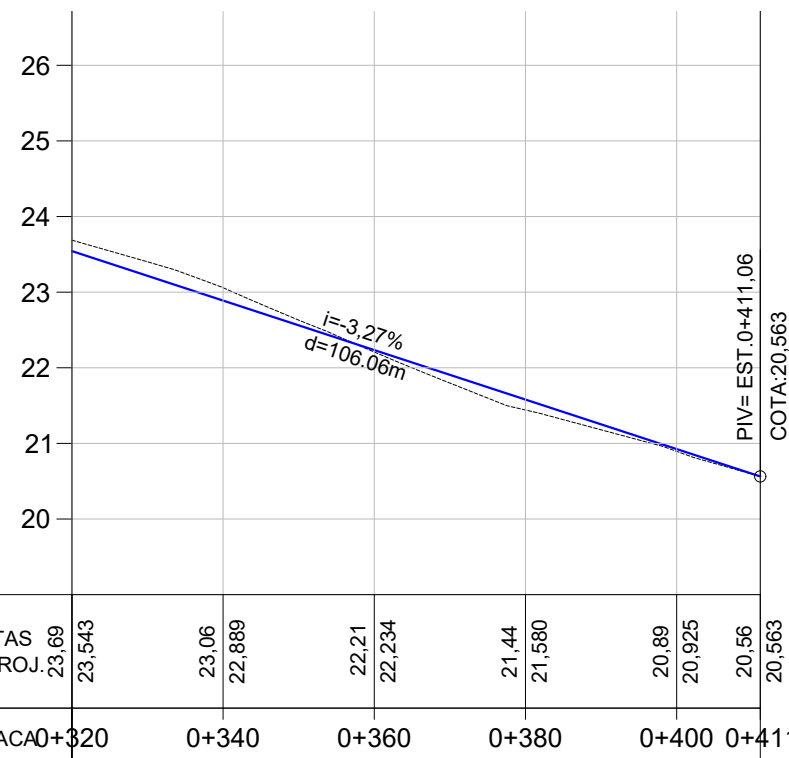

COTAS TN/PROJ.	23,69 23,543	23,06 22,889	22,21 22,234	21,44 21,580	20,89 20,925	20,56 20,563
ESTACA	0+320	0+340	0+360	0+380	0+400	0+411

PLANTA BAIXA					PERFIL	
	Norte		Cerca Existente			Perfil Terreno Natural
	Eixo Projetado		Poste			Perfil projetado (Pavimento)
	Offset de Terraplenagem		Curvas de nível principais			
	Talude de Terraplenagem		Curvas de nível auxiliares			
	Meio Fio Novo					

PREFEITURA MUNICIPAL DE PARECI NOVO

TIPO:
GEOMÉTRICO

LOCAL: RUA DOS PARECYS T2

TRECHO: ENTRE A ESTACA 0+000 ATÉ 100m ANTES DO ASFALTO EXISTENTE (PROJ. T1)

ÁREA: 411,06m X 7,00m + 0,00 (BOCAS)= 2.877,42 m²

PROPRIETÁRIO:




RESPONSÁVEL TÉCNICO:

Eng. Civil Zader Schmegel
CREA/RS 143.409

DATA:
2022

ESCALA:
Horizontal:
1/1000
Vertical:
1/100

PRANCHA:
GE - 2

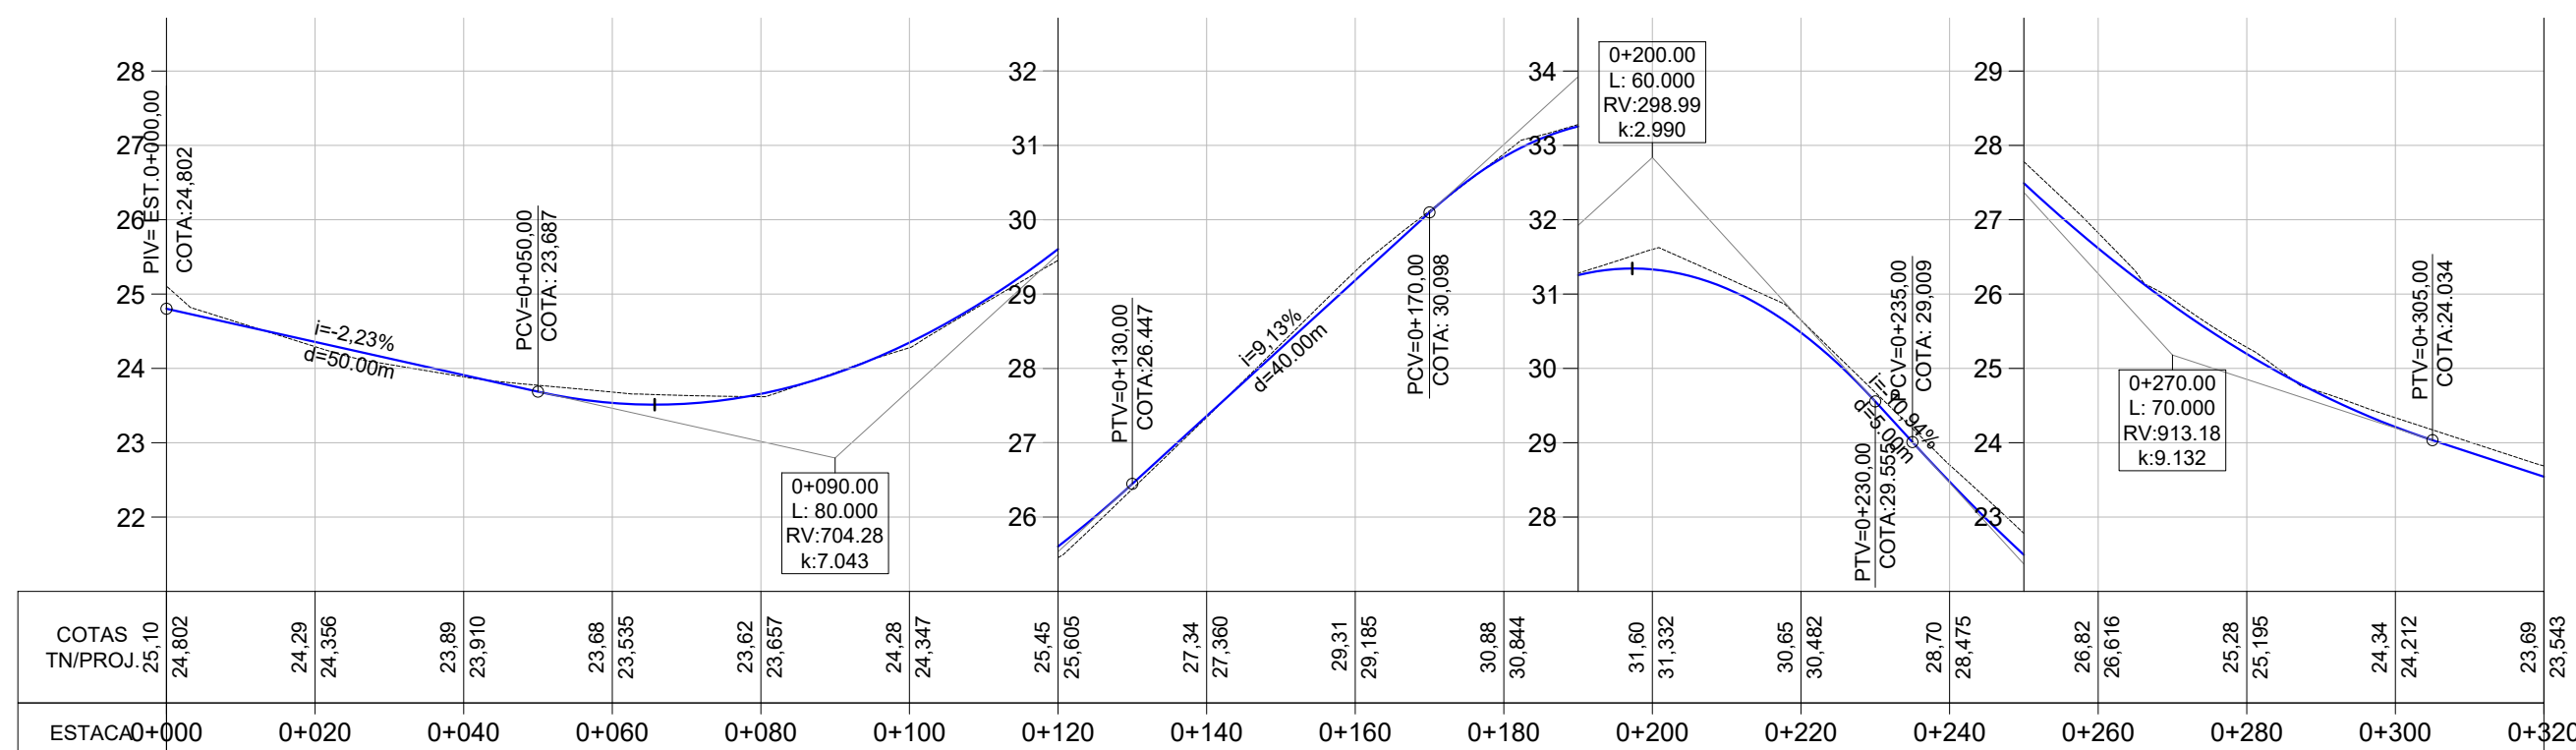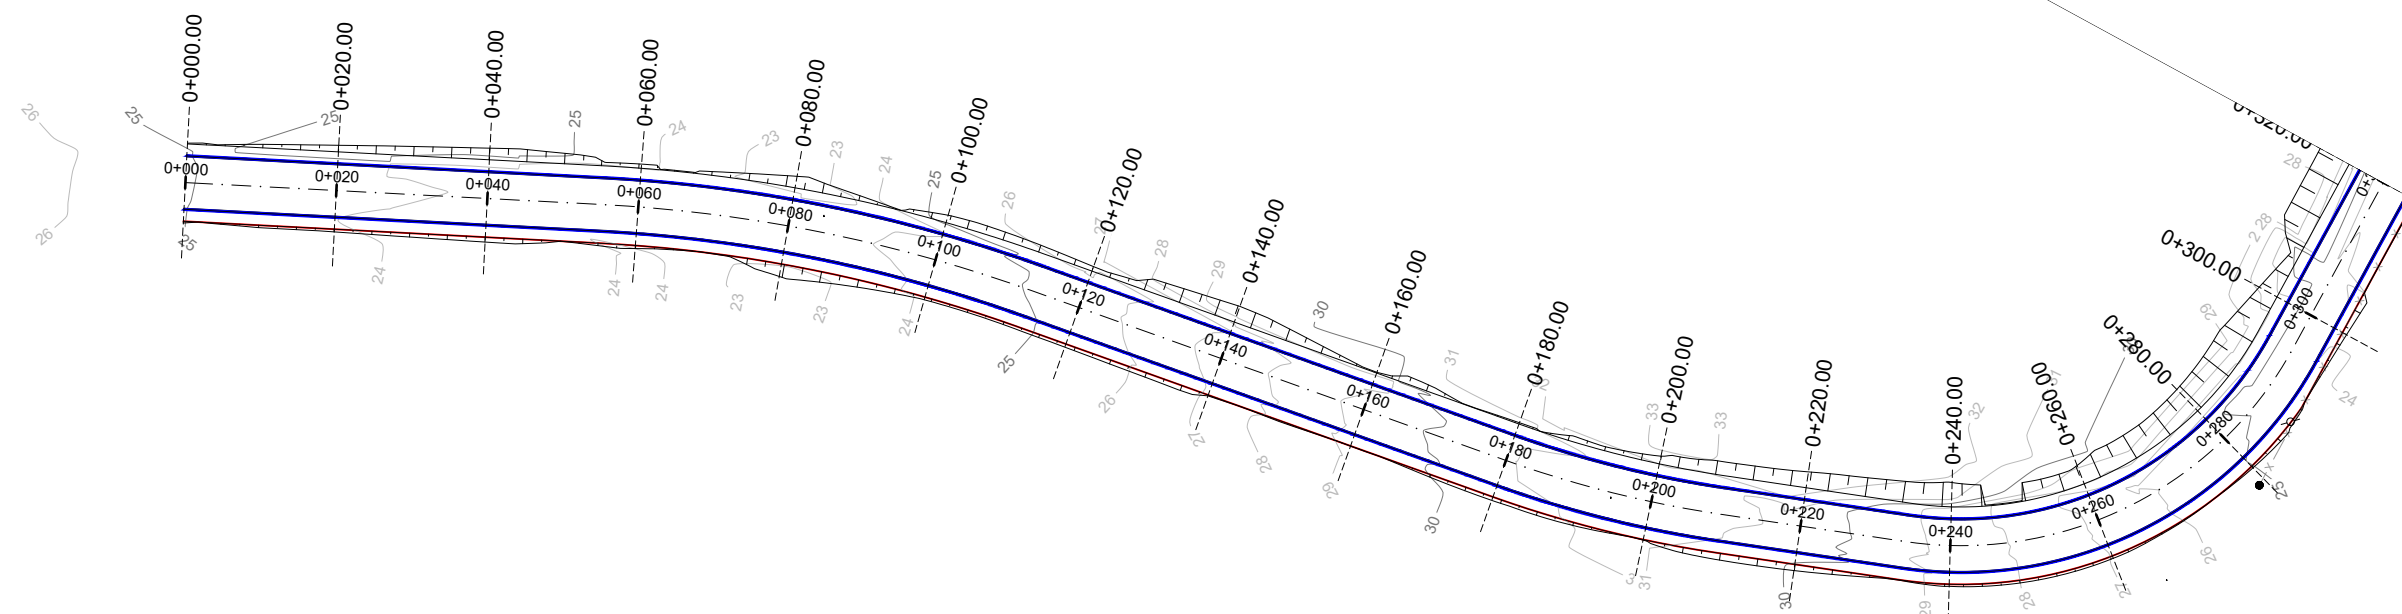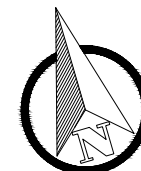




PLANTA BAIXA				PERFIL			
	Norte		Cerca Existente		Perfil Terreno Natural		Perfil projetado (Pavimento)
	Eixo Projetado		Poste				
	Offset de Terraplenagem		Curvas de nível principais				
	Talude de Terraplenagem		Curvas de nível auxiliares				



PREFEITURA MUNICIPAL DE PARECI NOVO



TIPO:	TERRAPLENAGEM		PROPRIETÁRIO:	DATA:
LOCAL: RUA DOS PARECYS T2				2022
TRECHO: ENTRE A ESTACA 0+000 ATÉ 100m ANTES DO ASFALTO EXISTENTE (PROJ. T1)			RESPONSÁVEL TÉCNICO:	ESCALA:
ÁREA: 411,06m X 7,00m + 0,00 (BOCAS) = 2.877,42 m²				Horizontal: 1/1000
				Vertical: 1/100
			Eng. Civil Zader Schmeigel CREA/RS 143.409	PRANCHA:
				TP - 1

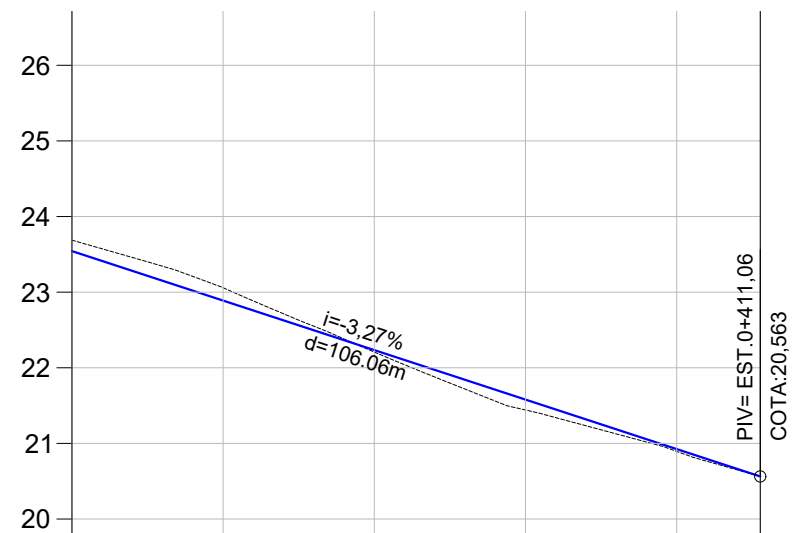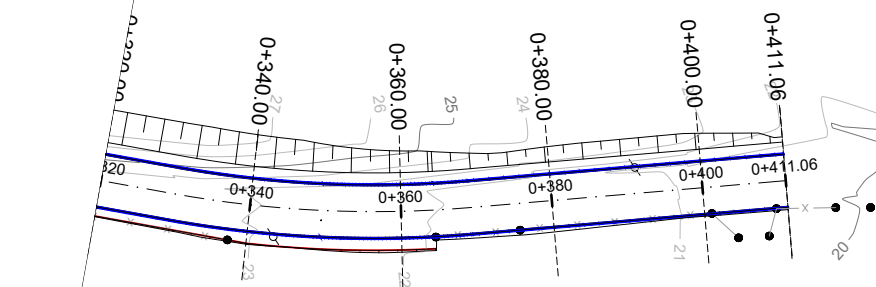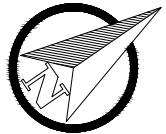

COTAS TN/PROJ.	23,69	23,543	23,06	22,889	22,21	22,234	21,44	21,580	20,89	20,925	20,56	20,563
ESTACA	0+320	0+340	0+360	0+380	0+400	0+411						

PLANTA BAIXA					PERFIL	
	Norte		Cerca Existente			Perfil Terreno Natural
	Eixo Projetado		Poste			Perfil projetado (Pavimento)
	Offset de Terraplenagem		Curvas de nível principais			
	Talude de Terraplenagem		Curvas de nível auxiliares			



PREFEITURA MUNICIPAL DE PARECI NOVO

TIPO:
TERRAPLENAGEM

LOCAL: RUA DOS PARECYS T2

TRECHO: ENTRE A ESTACA 0+000 ATÉ 100m ANTES DO ASFALTO EXISTENTE (PROJ. T1)

ÁREA: 411,06m X 7,00m + 0,00 (BOCAS)= 2.877,42 m²

PROPRIETÁRIO:













RESPONSÁVEL TÉCNICO:

Eng. Civil Zader Schmegel
CREA/RS 143.409

DATA:
2022

ESCALA:
Horizontal:
Vertical:
1/1000
1/100

PRANCHA:
TP - 2

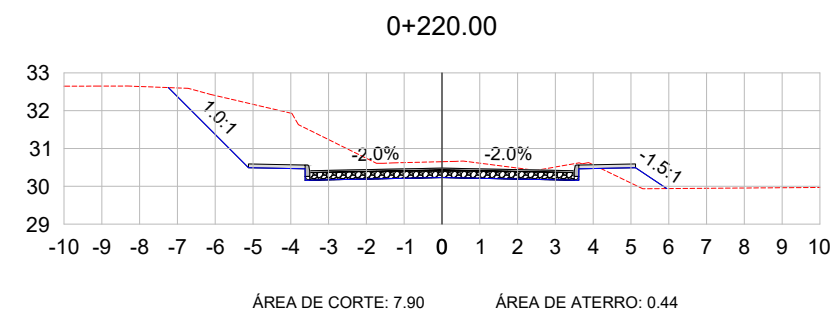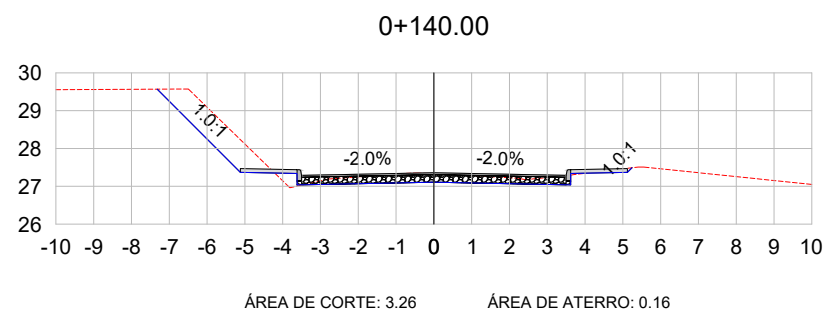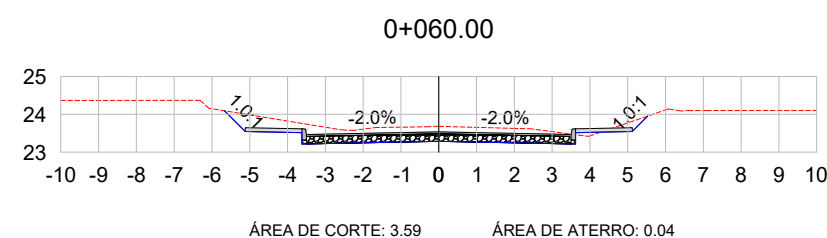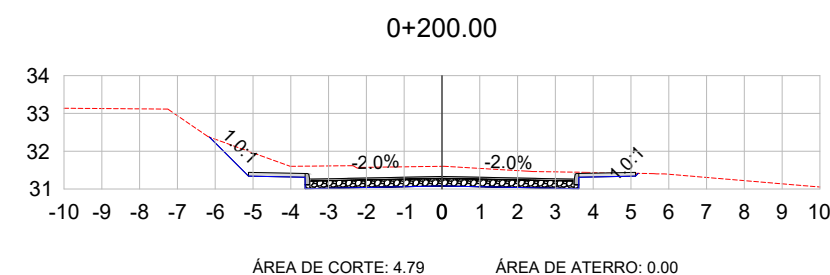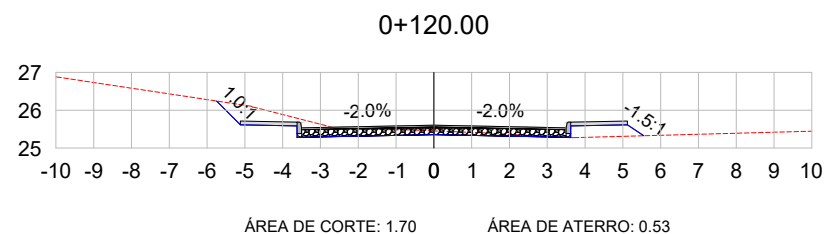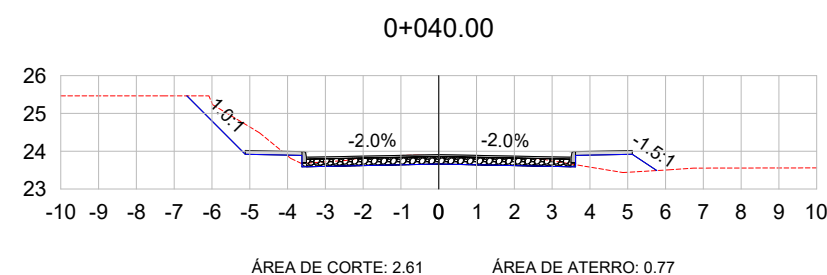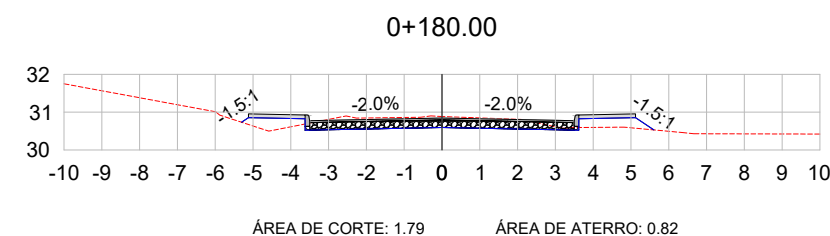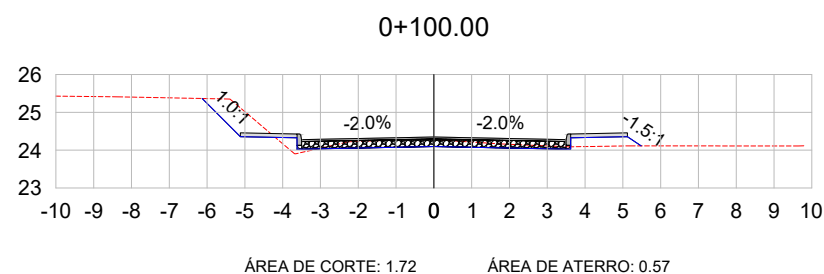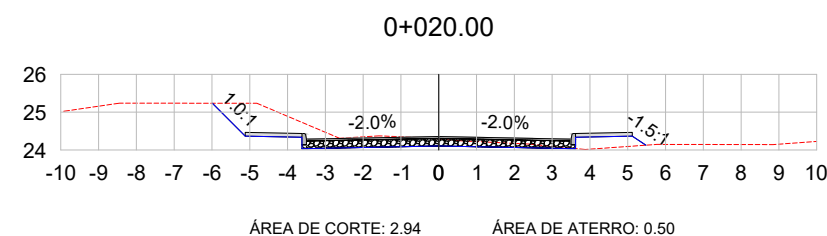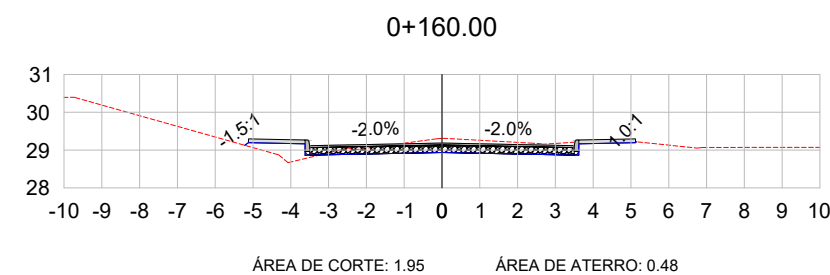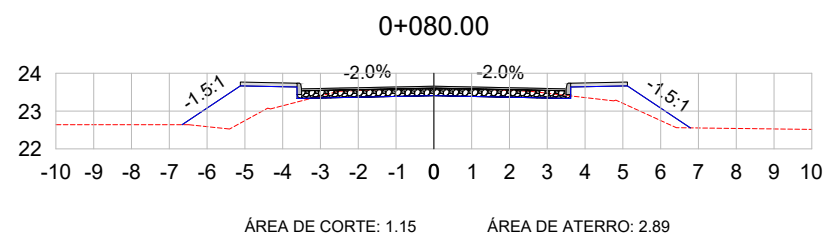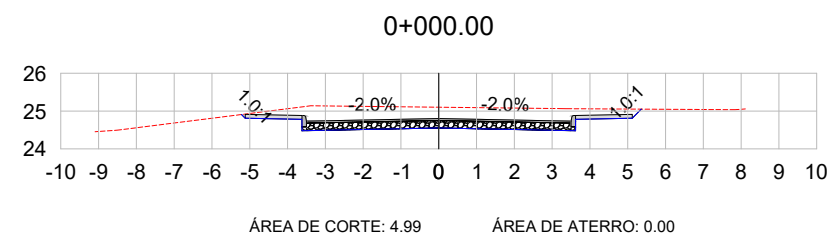

LEGENDA:

TERRENO NATURAL
TERRENO PROJETADO



PREFEITURA MUNICIPAL DE PARECI NOVO



TIPO:

SEÇÕES TRANSVERSAIS

LOCAL: RUA DOS PARECYS T2

TRECHO: ENTRE A ESTACA 0+000 ATÉ 100m ANTES DO ASFALTO EXISTENTE (PROJ. T1)

ÁREA: 411,06m X 7,00m + 0,00 (BOCAS)= 2.877,42 m²

PROPRIETÁRIO:

RESPONSÁVEL TÉCNICO:

Eng. Civil Zader Schmegel
CREA/RS 143.409

DATA:


2022

ESCALA:

1/200

PRANCHA:

SEC - 1

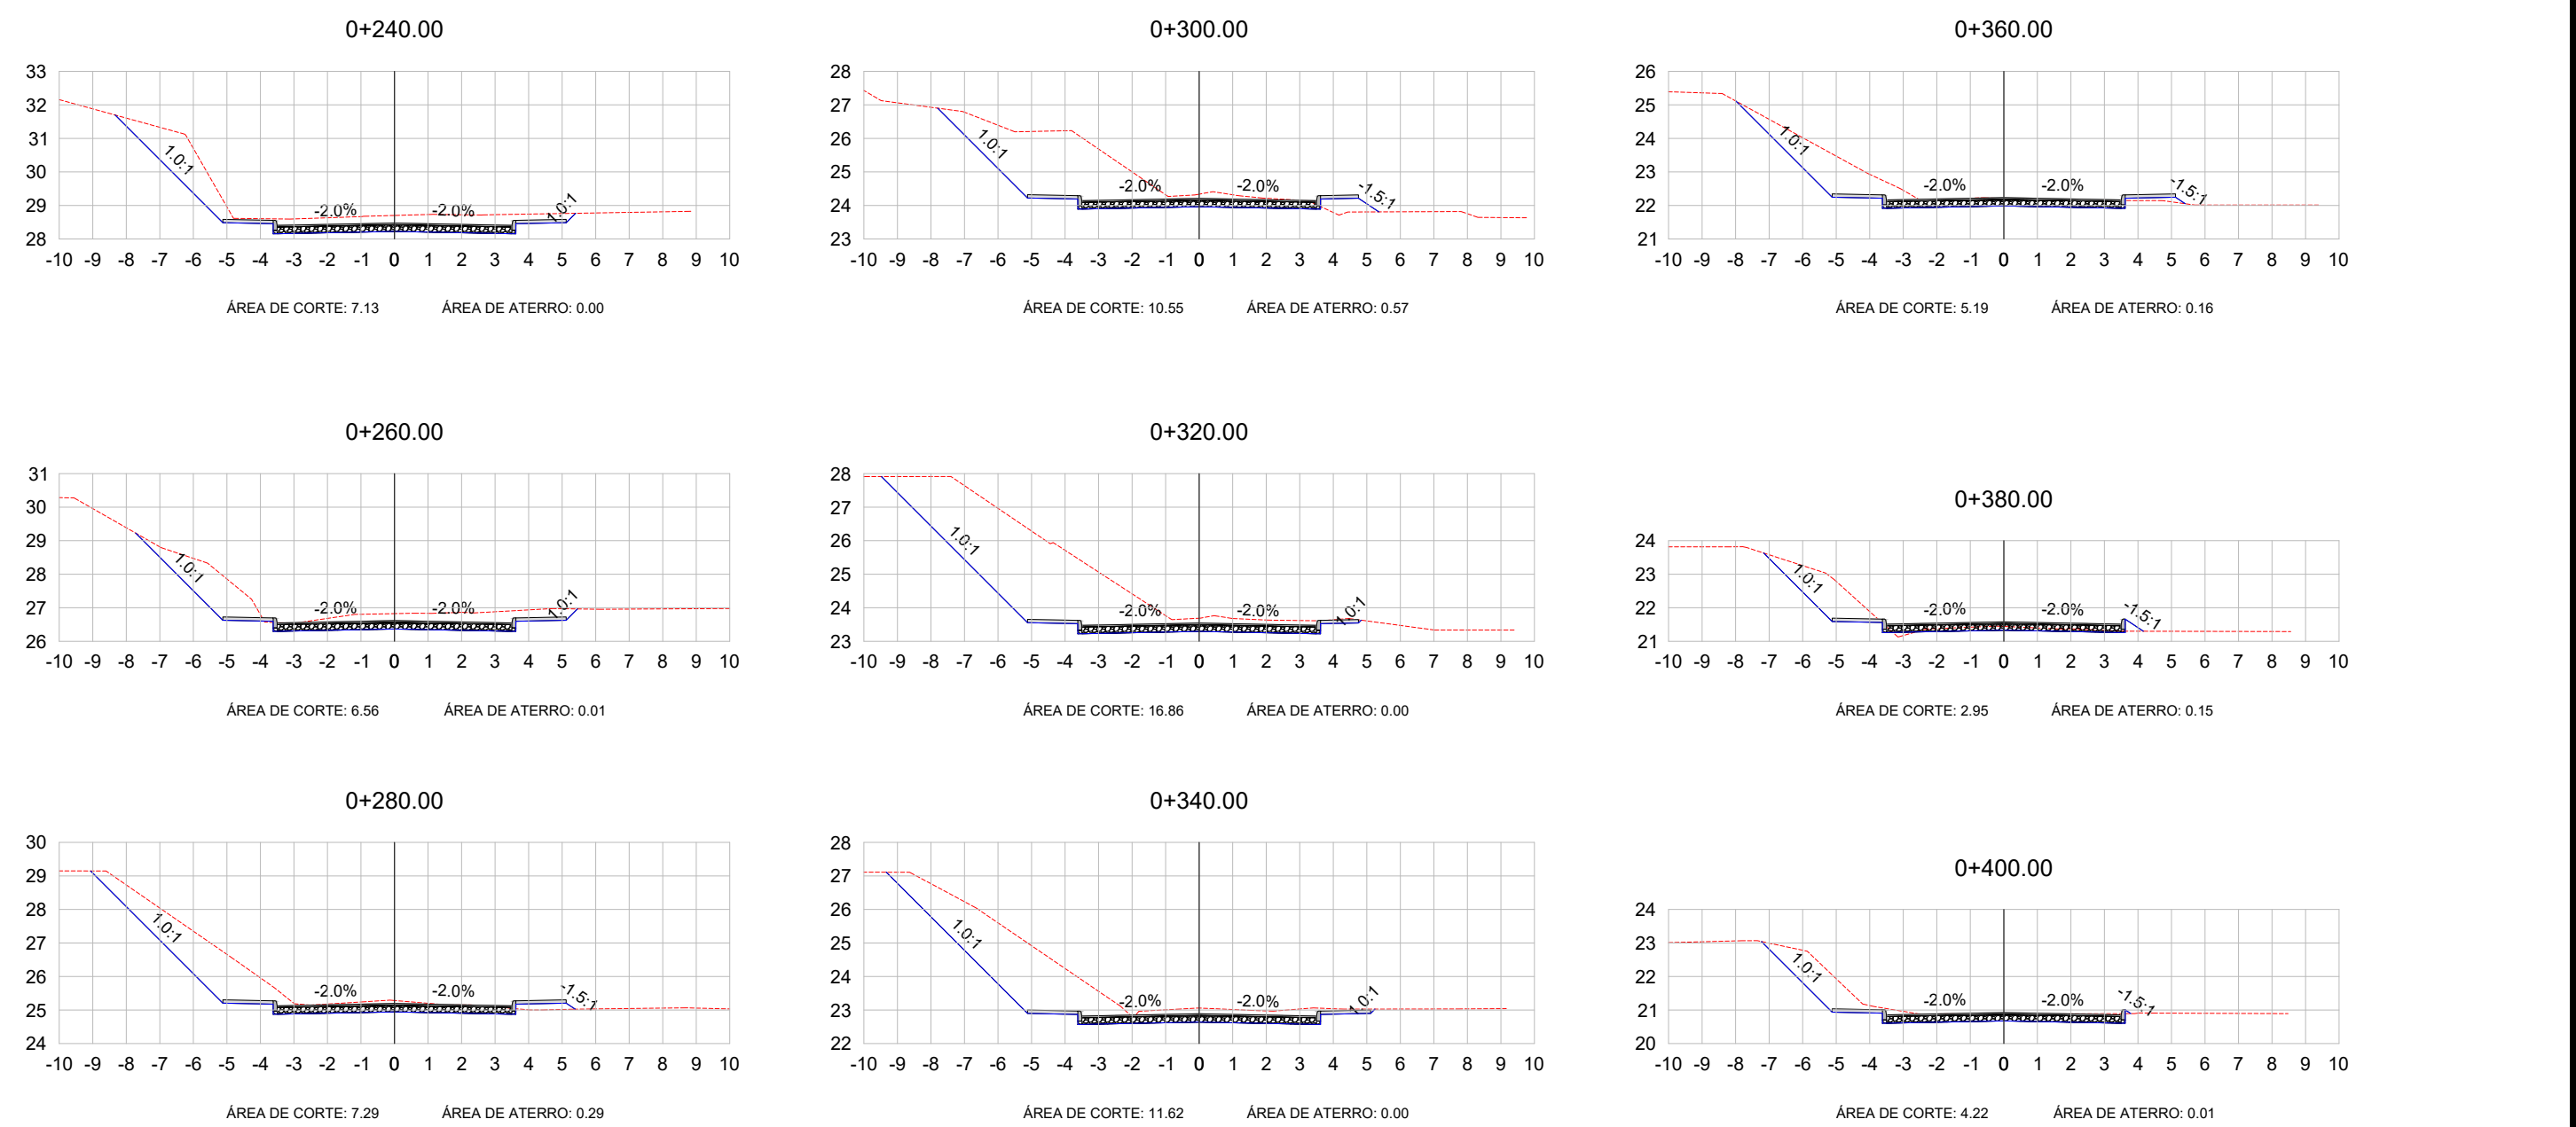

LEGENDA:

TERRENO NATURAL

TERRENO PROJETADO

TIPO:

SEÇÕES TRANSVERSAIS

LOCAL: RUA DOS PARECYS T2

TRECHO: ENTRE A ESTACA 0+000 ATÉ 100m ANTES DO ASFALTO EXISTENTE (PROJ. T1)

ÁREA: 411,06m X 7,00m + 0,00 (BOCAS)= 2.877,42 m²

PROPRIETÁRIO:

RESPONSÁVEL TÉCNICO:

Eng. Civil Zader Schmegel

CREA/RS 143.409

DATA:


2022

ESCALA:

1/200

PRANCHA:

SEC - 2

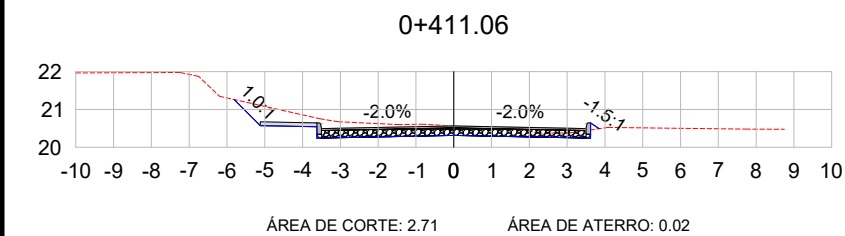

VOL. DE TERRAP. RUA DOS PARECYS T2							
Estaca	Área de Corte (m²)	Área de Aterro (m²)	Volume de Corte (m3)	Volume de Aterro (m3)	Volum. Corte Acum. (m3)	Volum Aterro Acum. (m3)	Volume Líquido (m3)
0+000,00	4,99	0,00	0.00	0.00	0.00	0,00	0,00
0+020,00	2,94	0,50	79.37	4,97	79,37	4,97	74,40
0+040,00	2,61	0,77	55.54	12,70	134,91	17,67	117,23
0+060,00	3,59	0,04	62.13	8,14	197,04	25,81	171,23
0+080,00	1,15	2,89	47.58	29,52	244,62	55,33	189,29
0+100,00	1,72	0,57	28.91	34,76	273,53	90,09	183,45
0+120,00	1,70	0,53	34.53	10,90	308,06	100,99	207,08
0+140,00	3,26	0,16	49.65	6,84	357,71	107,82	249,89
0+160,00	1,95	0,48	52.07	6,41	409,78	114,23	295,55
0+180,00	1,79	0,82	37.36	13,06	447,14	127,29	319,86
0+200,00	4,79	0,00	65.39	8,22	512,53	135,51	377,02
0+220,00	7,90	0,44	125.95	4,43	638,48	139,94	498,54
0+240,00	7,13	0,00	147.94	4,49	786,41	144,43	641,98
0+260,00	6,56	0,01	131.35	0,07	917,76	144,51	773,25
0+280,00	7,29	0,29	129.93	3,27	1047,69	147,78	899,90
0+300,00	10,55	0,57	168.15	9,20	1215,84	156,98	1058,85
0+320,00	16,86	0,00	274.10	5,69	1489,93	162,67	1327,26
0+340,00	11,62	0,00	280.63	0,00	1770,56	162,67	1607,89
0+360,00	5,19	0,16	163.71	1,63	1934,26	164,30	1769,96
0+380,00	2,95	0,15	80.45	3,07	2014,72	167,37	1847,35
0+400,00	4,22	0,01	71.64	1,55	2086,35	168,92	1917,44
0+411,06	2,71	0,02	38.29	0,17	2124,65	169,09	1955,56

LEGENDA:

-  TERRENO NATURAL
-  TERRENO PROJETADO



PREFEITURA MUNICIPAL DE PARECI NOVO



TIPO:

SEÇÕES TRANSVERSAIS

LOCAL: RUA DOS PARECYS T2

TRECHO: ENTRE A ESTACA 0+000 ATÉ 100m ANTES DO ASFALTO EXISTENTE (PROJ. T1)

ÁREA: 411,06m X 7,00m + 0,00 (BOCAS)= 2.877,42 m²

PROPRIETÁRIO:

RESPONSÁVEL TÉCNICO:

Eng. Civil Zader Schmegel
CREA/RS 143.409

DATA:




2022

ESCALA:

1/200

PRANCHA:

SEC - 3

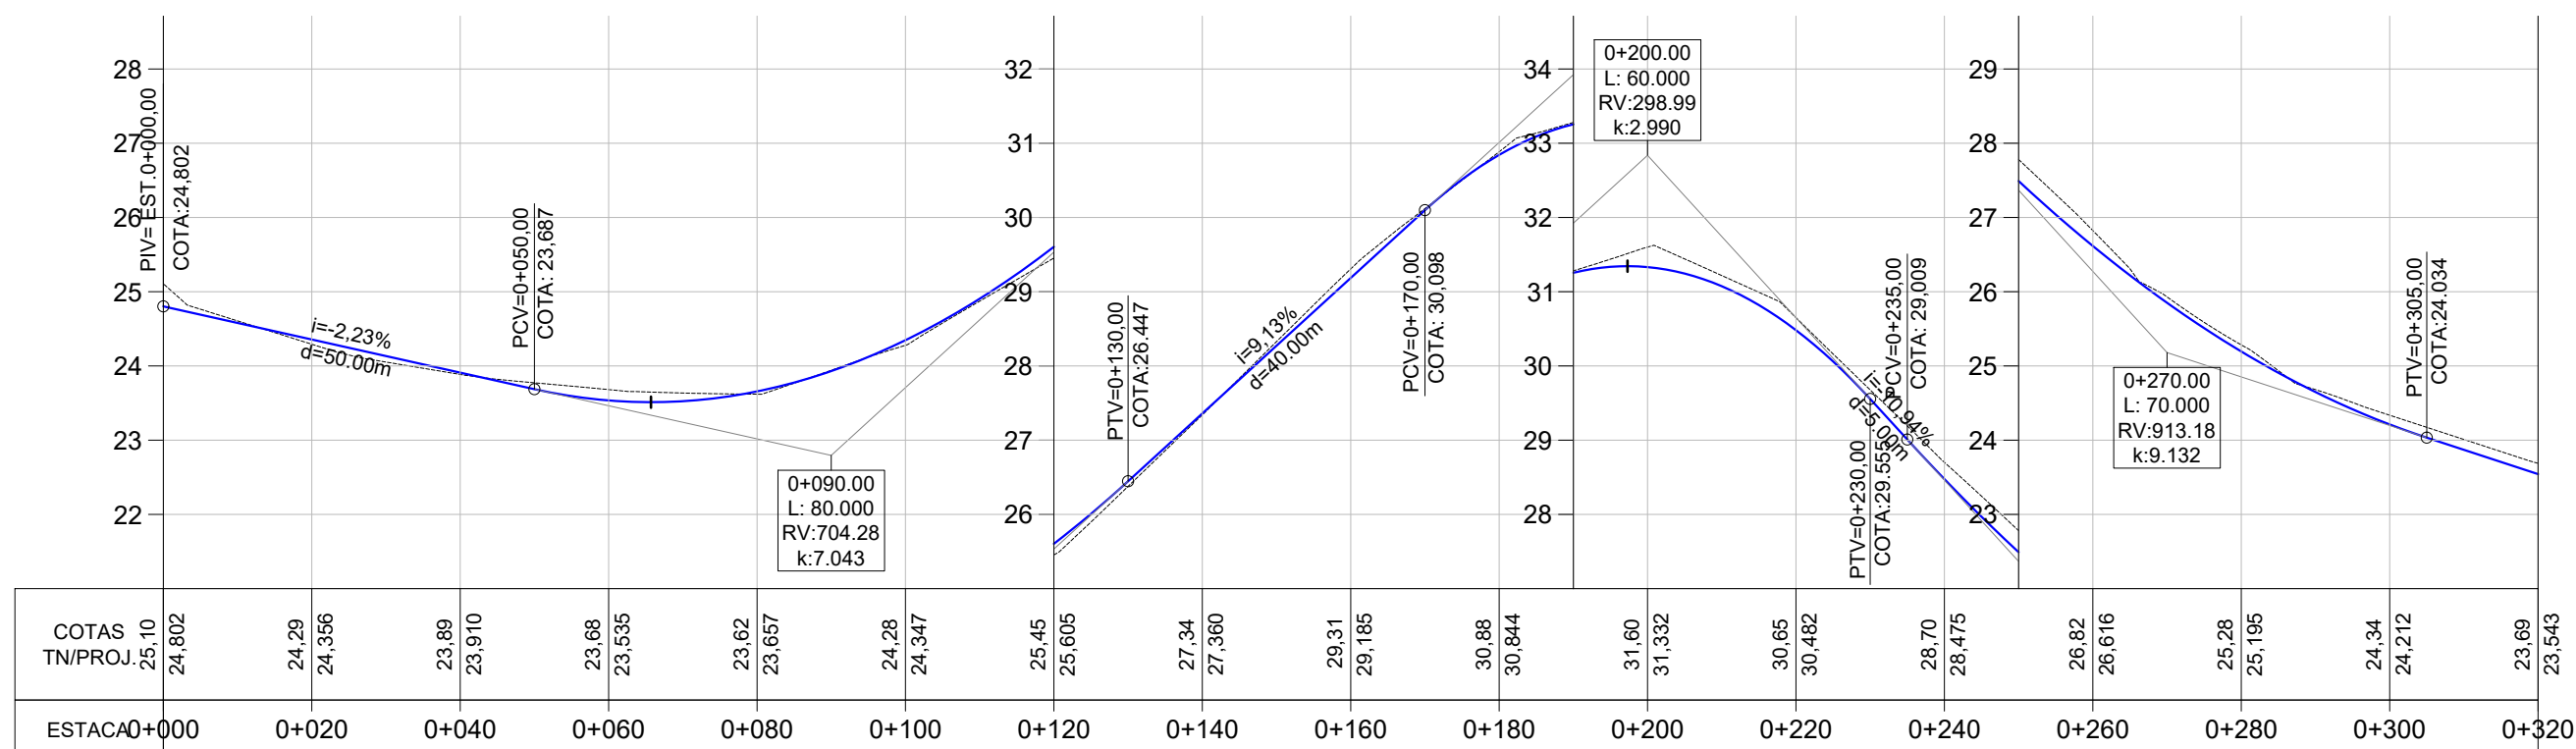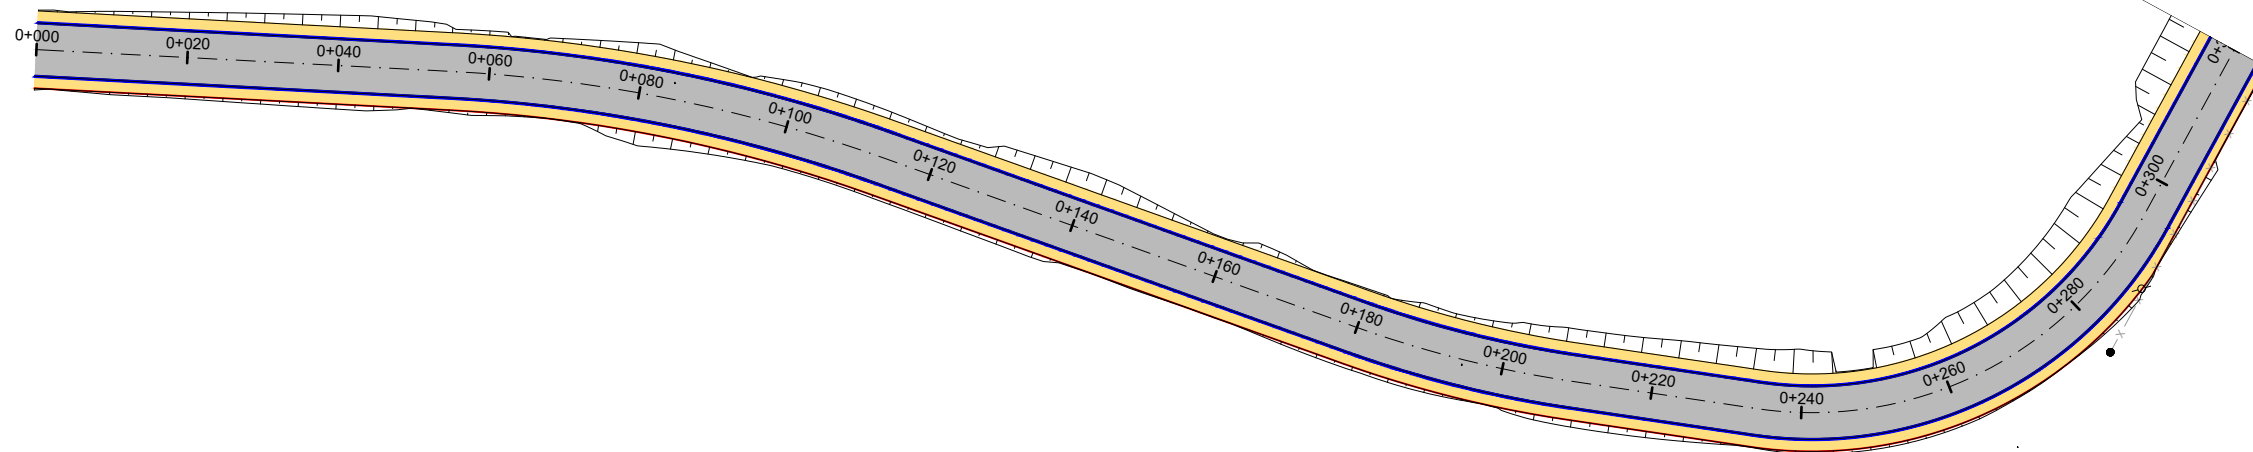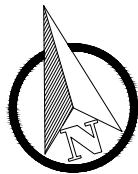

PLANTA BAIXA

- MEIO FIO NOVO
- SIMBOLO DE NORTE
- CERCA EXISTENTE
- POSTE
- MOURÃO DE DIVISA
- OFSET DE TERRAPLENAGEM
- PAVIMENTO NOVO
- MEIO FIO NOVO

PERFIL LONGITUDINAL

- TERRENO DE PROJETO
- GRAID DE PROJETO



TIPO:

PAVIMENTAÇÃO

LOCAL: RUA DOS PARECYS T2

TRECHO: ENTRE A ESTACA 0+000 ATÉ 100m ANTES DO ASFALTO EXISTENTE (PROJ. T1)

ÁREA: 411,06m X 7,00m + 0,00 (BOCAS) = 2.877,42 m²

PREFEITURA MUNICIPAL DE PARECI NOVO



PROPRIETÁRIO:

RESPONSÁVEL TÉCNICO:

Eng. Civil Zader Schmegel
CREA/RS 143.409

DATA:



2022

ESCALA:


Horizontal: 1/1000
Vertical: 1/100

PRANCHA:

PAV-1

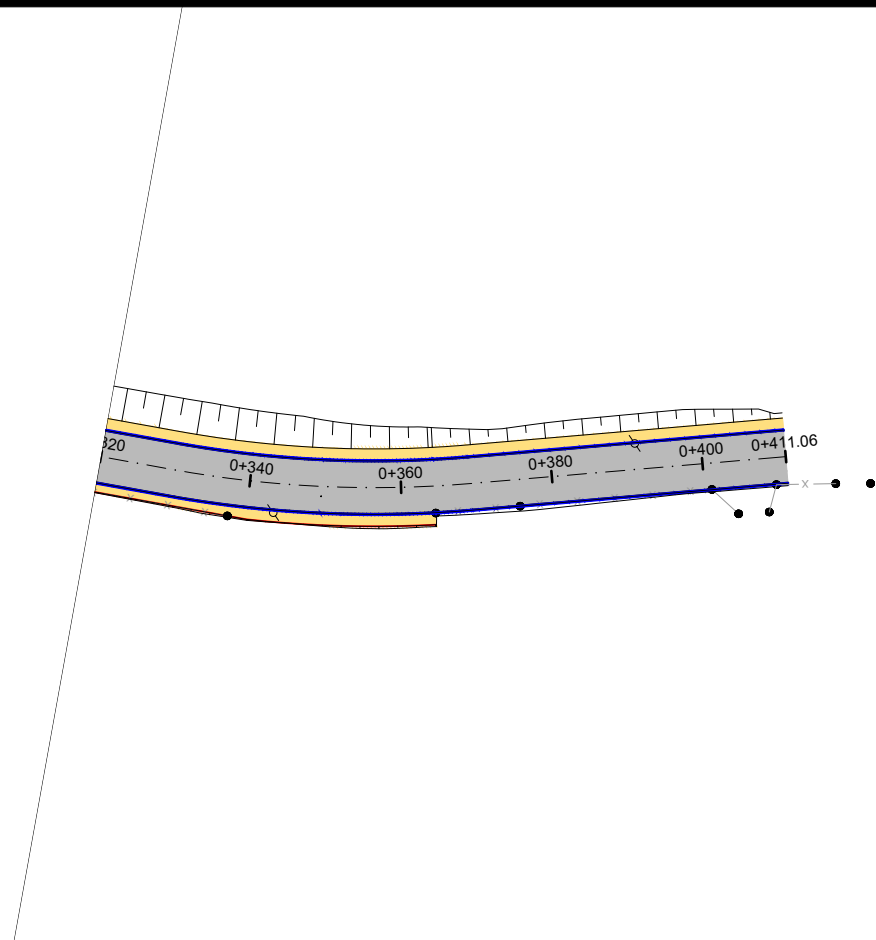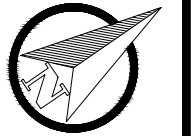

QUADRO DE QUANTIDADES		
	MEIO FIO NOVO	822,00m
	PAVIMENTO NOVO	2.877,42m²
	PASSEIO NOVO	1.084,73m²

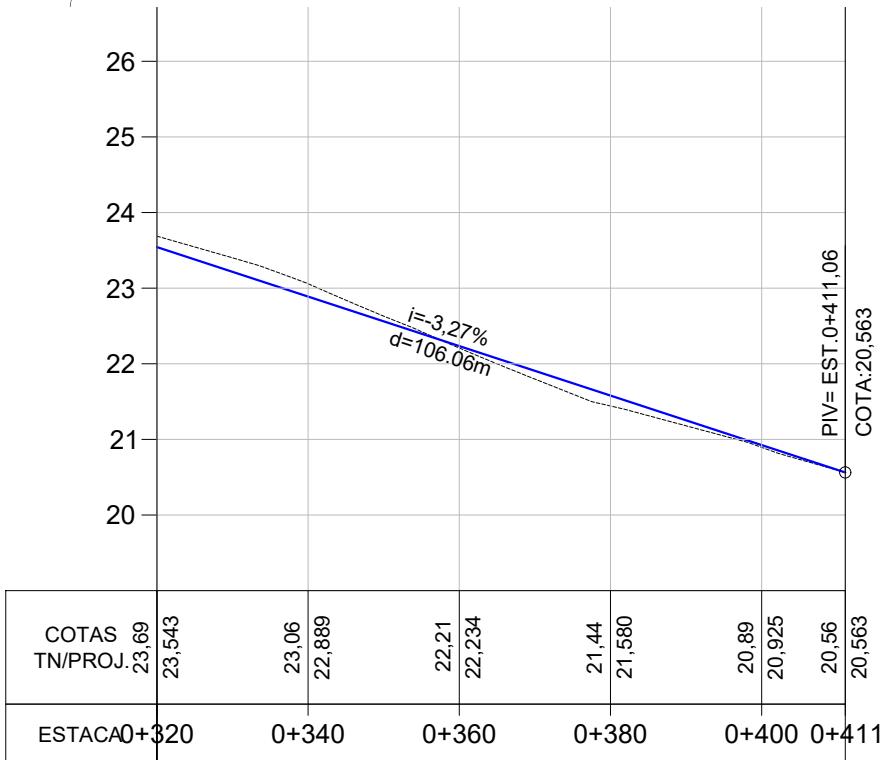

- PLANTA BAIXA
- MEIO FIO NOVO
 - SIMBOLO DE NORTE
 - CERCA EXISTENTE
 - POSTE
 - MOURÃO DE DIVISA
 - OFSSET DE TERRAPLENAGEM
 - PAVIMENTO NOVO
 - MEIO FIO NOVO



- PERFIL LONGITUDINAL
- TERRENO DE PROJETO
 - GRAID DE PROJETO



PREFEITURA MUNICIPAL DE PARECI NOVO



TIPO: PAVIMENTAÇÃO	PROPRIETÁRIO: 	DATA: 2022
LOCAL: RUA DOS PARECYS T2	RESPONSÁVEL TÉCNICO: 	ESCALA: Horizontal: 1/1000 Vertical: 1/100
TRECHO: ENTRE A ESTACA 0+000 ATÉ 100m ANTES DO ASFALTO EXISTENTE (PROJ. T1)		PRANCHA: PAV-2
ÁREA: 411,06m X 7,00m + 0,00 (BOCAS)= 2.877,42 m²	Eng. Civil Zader Schmegel CREA/RS 143.409	

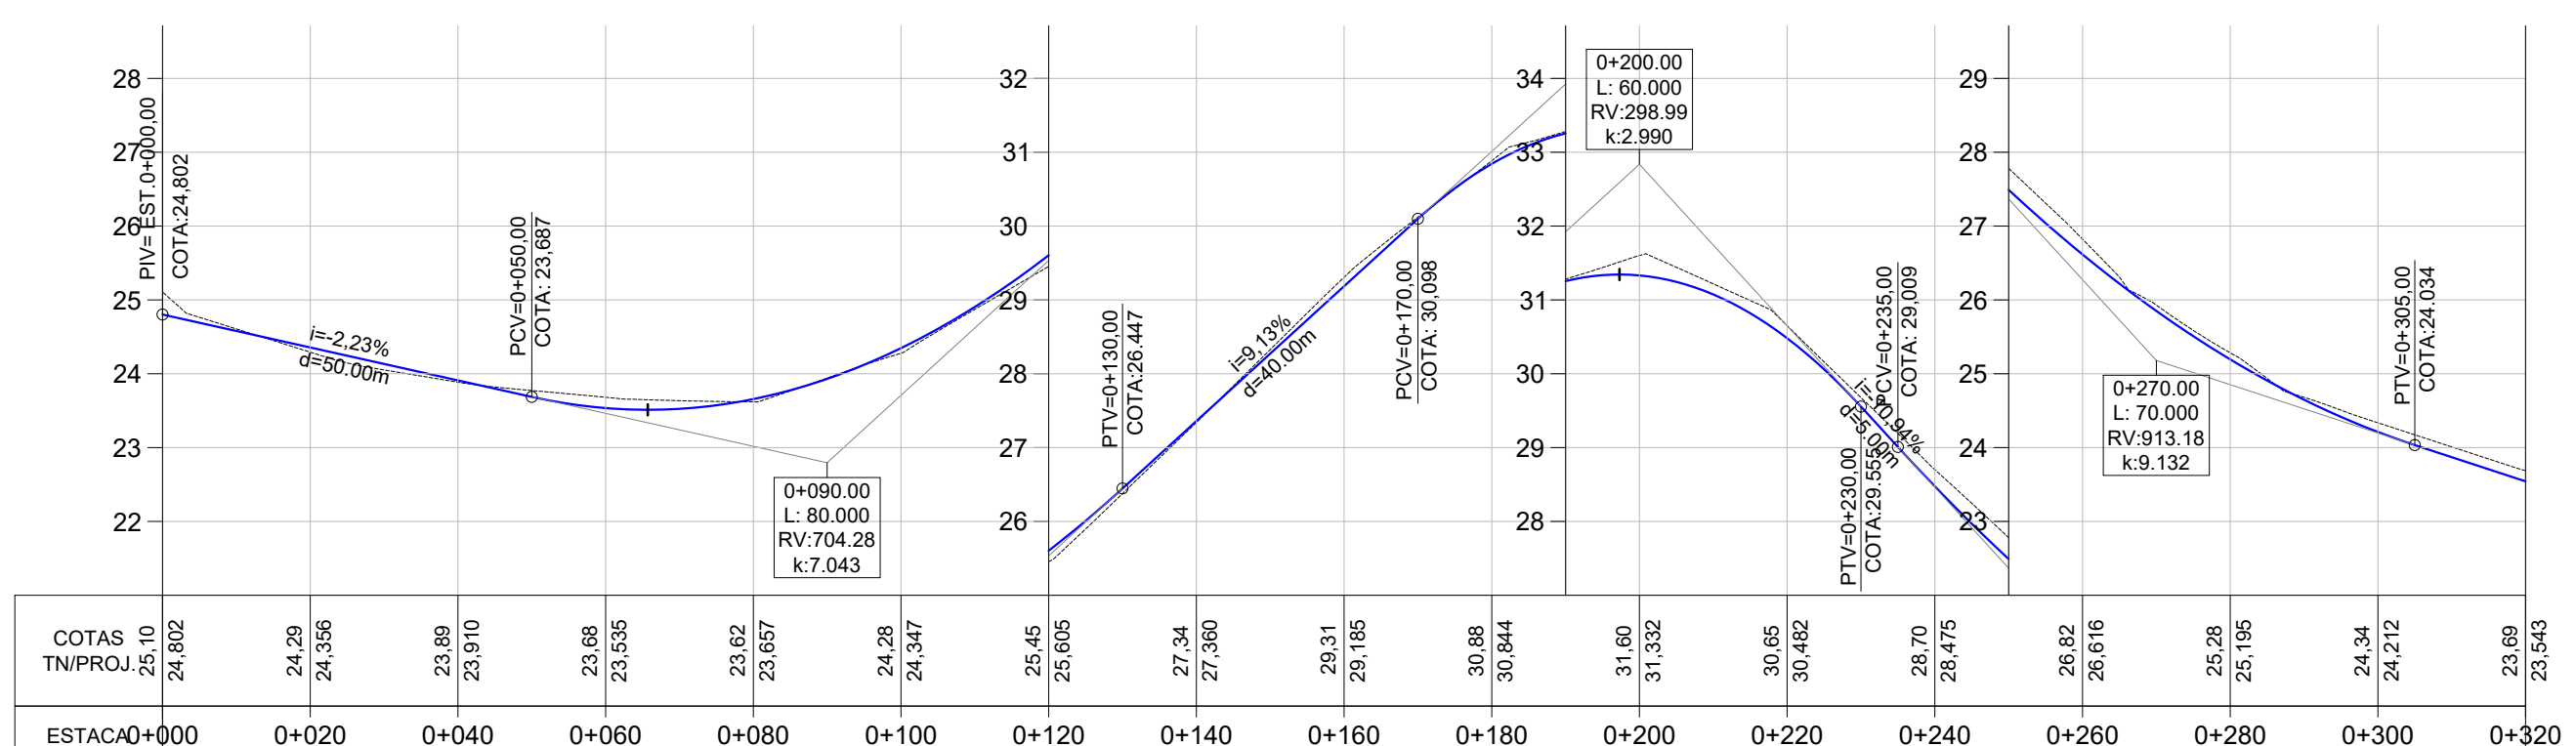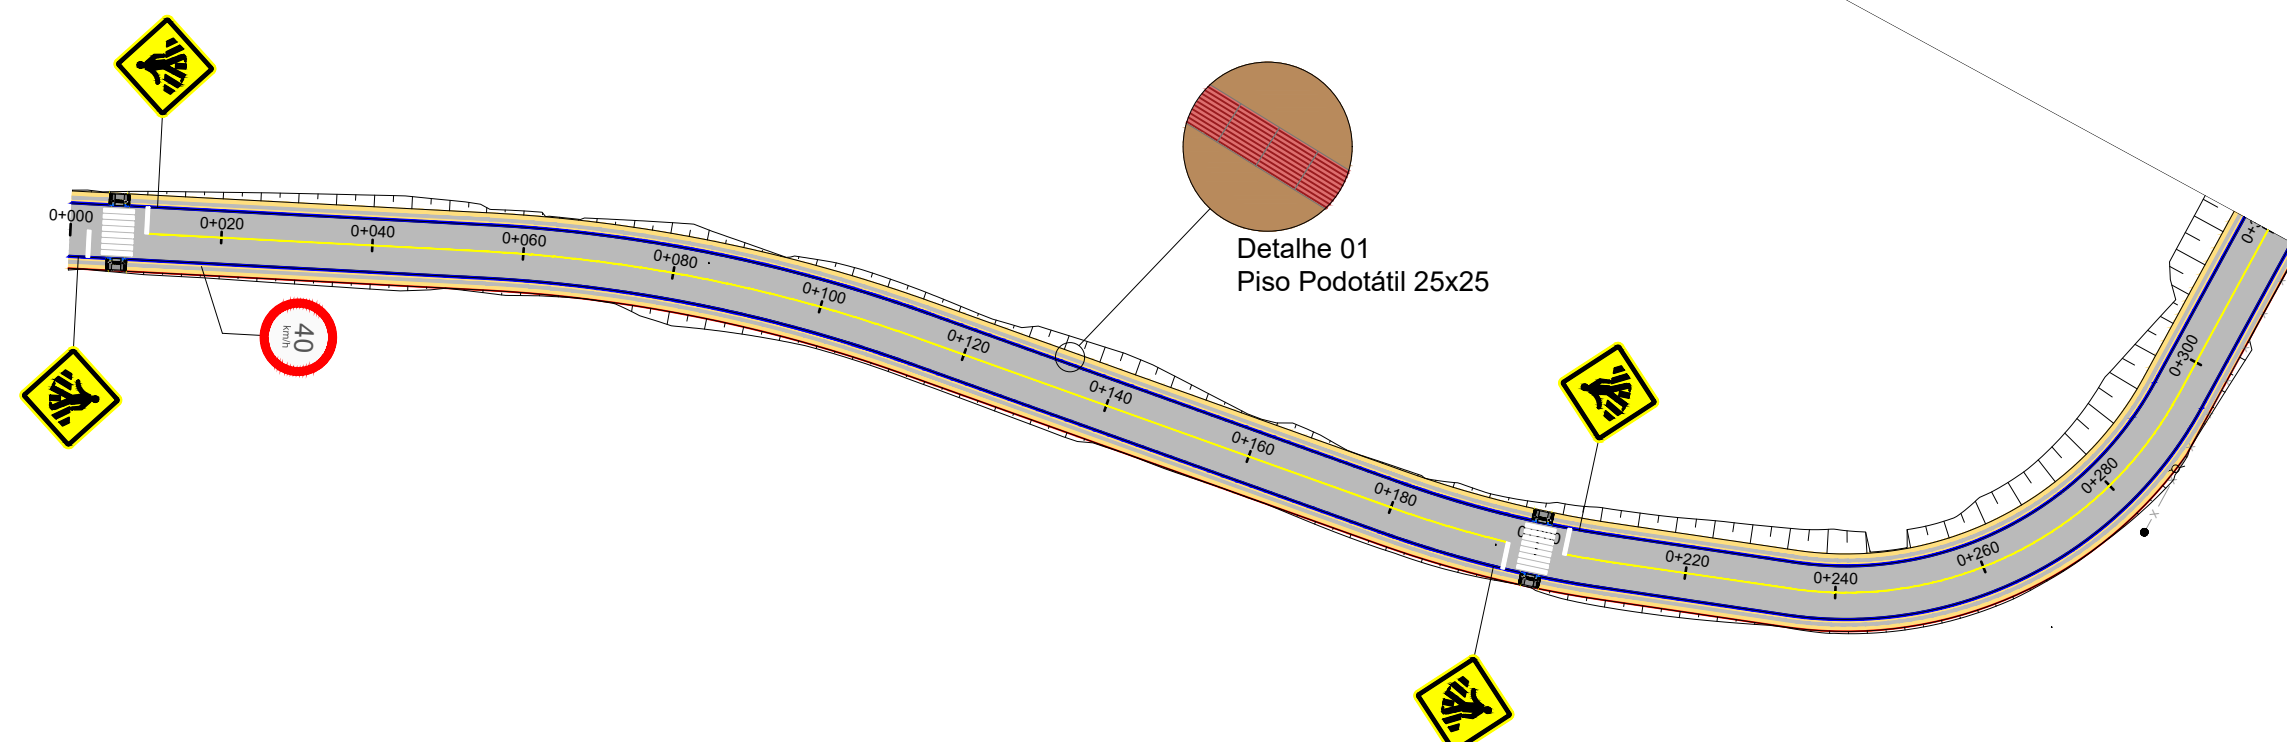

COTAS TN/PROJ.	25,10	24,802	24,29	24,356	23,89	23,910	23,68	23,535	23,62	23,657	24,28	24,347	25,45	25,605	27,34	27,360	29,31	29,185	30,88	30,844	31,60	31,332	30,65	30,482	28,70	28,475	26,82	26,616	25,28	25,195	24,34	24,212	23,69	23,543
ESTACA	0+000	0+020	0+040	0+060	0+080	0+100	0+120	0+140	0+160	0+180	0+200	0+220	0+240	0+260	0+280	0+300	0+320																	

LEGENDA

Sinalização Vertical	Sinalização Horizontal
Placa A-32.b (Passagem de Pedestre)	LFO-01 (Linha Dupla Continua Amarela E=10cm)
Placa R-19 (Velocidade Máxima Permitida)	ÁREAS ESPECIAIS (FAIXAS)
MEIO FIO NOVO	

PREFEITURA MUNICIPAL DE PARECI NOVO

TIPO: SINALIZAÇÃO

LOCAL: RUA DOS PARECYS T2

TRECHO: ENTRE A ESTACA 0+000 ATÉ 100m ANTES DO ASFALTO EXISTENTE (PROJ. T1)

ÁREA: 411,06m X 7,00m + 0,00 (BOCAS)= 2.877,42 m²



PROPRIETÁRIO:

RESPONSÁVEL TÉCNICO: Eng. Civil Zader Schmegel
CREA/RS 143.409


DATA: 2022

ESCALA: Horizontal: 1/1000
Vertical: 1/100

PRANCHA: SIN-1

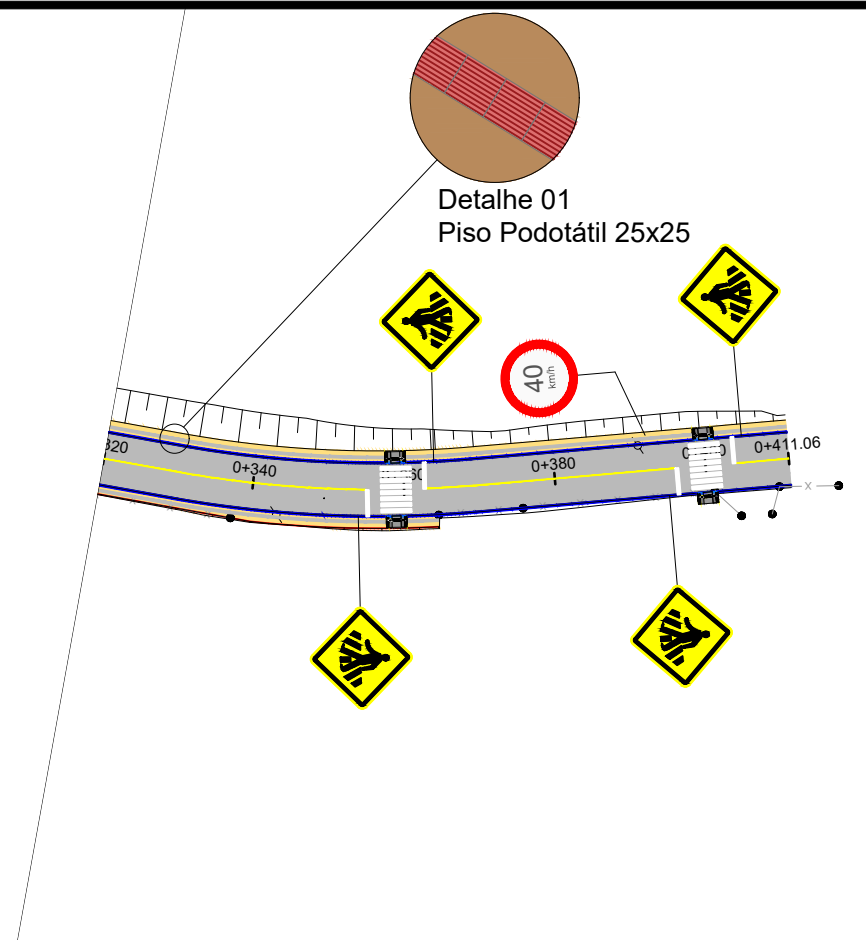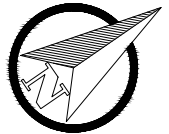

QADRO DE QUANTIDADES		
	PLACA A-32b (PASSAGEM DE PEDESTRES)	8 und
	PLACA R-19 VELOCIDADE MÁXIMA PERMITIDA)	2 und
	LFO-01 (Linha Simples Continua Amarela E=10cm)	376,77m
	FAIXA DE PEDESTRES	67,20m²
	RAMPA DE ACESSO A CADEIRANTES	8 und
	PISO PODOTÁTIL	3.108 und

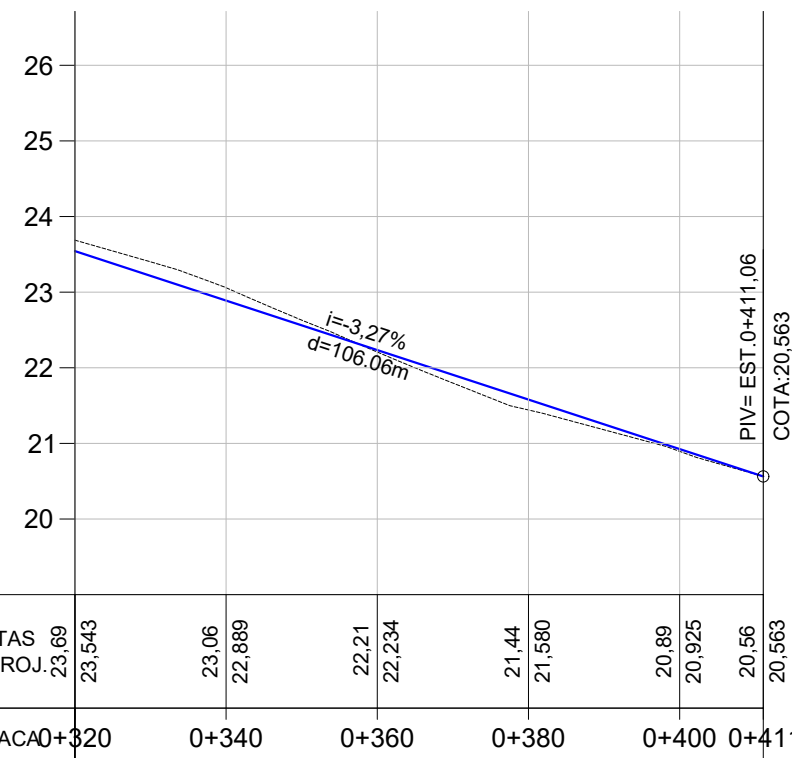

COTAS	23,69	23,543	23,06	22,889	22,21	22,234	21,44	21,580	20,89	20,925	20,56	20,563
ESTACA	0+320	0+340	0+360	0+380	0+400	0+411						

LEGENDA




Sinalização Vertical	Sinalização Horizontal
Placa A-32.b (Passagem de Pedestre)	LFO-01 (Linha Dupla Continua Amarela E=10cm)
Placa R-19 (Velocidade Máxima Permitida)	ÁREAS ESPECIAIS (FAIXAS)
MEIO FIO NOVO	



PREFEITURA MUNICIPAL DE PARECI NOVO



TIPO:	PROPRIETÁRIO:	DATA:
SINALIZAÇÃO		2022
LOCAL: RUA DOS PARECYS T2	RESPONSÁVEL TÉCNICO:	ESCALA:
TRECHO: ENTRE A ESTACA 0+000 ATÉ 100m ANTES DO ASFALTO EXISTENTE (PROJ. T1)		Horizontal: 1/1000 Vertical: 1/100
ÁREA: 411,06m X 7,00m + 0,00 (BOCAS)= 2.877,42 m²	Eng. Civil Zader Schmegel CREA/RS 143.409	PRANCHA: SIN-2

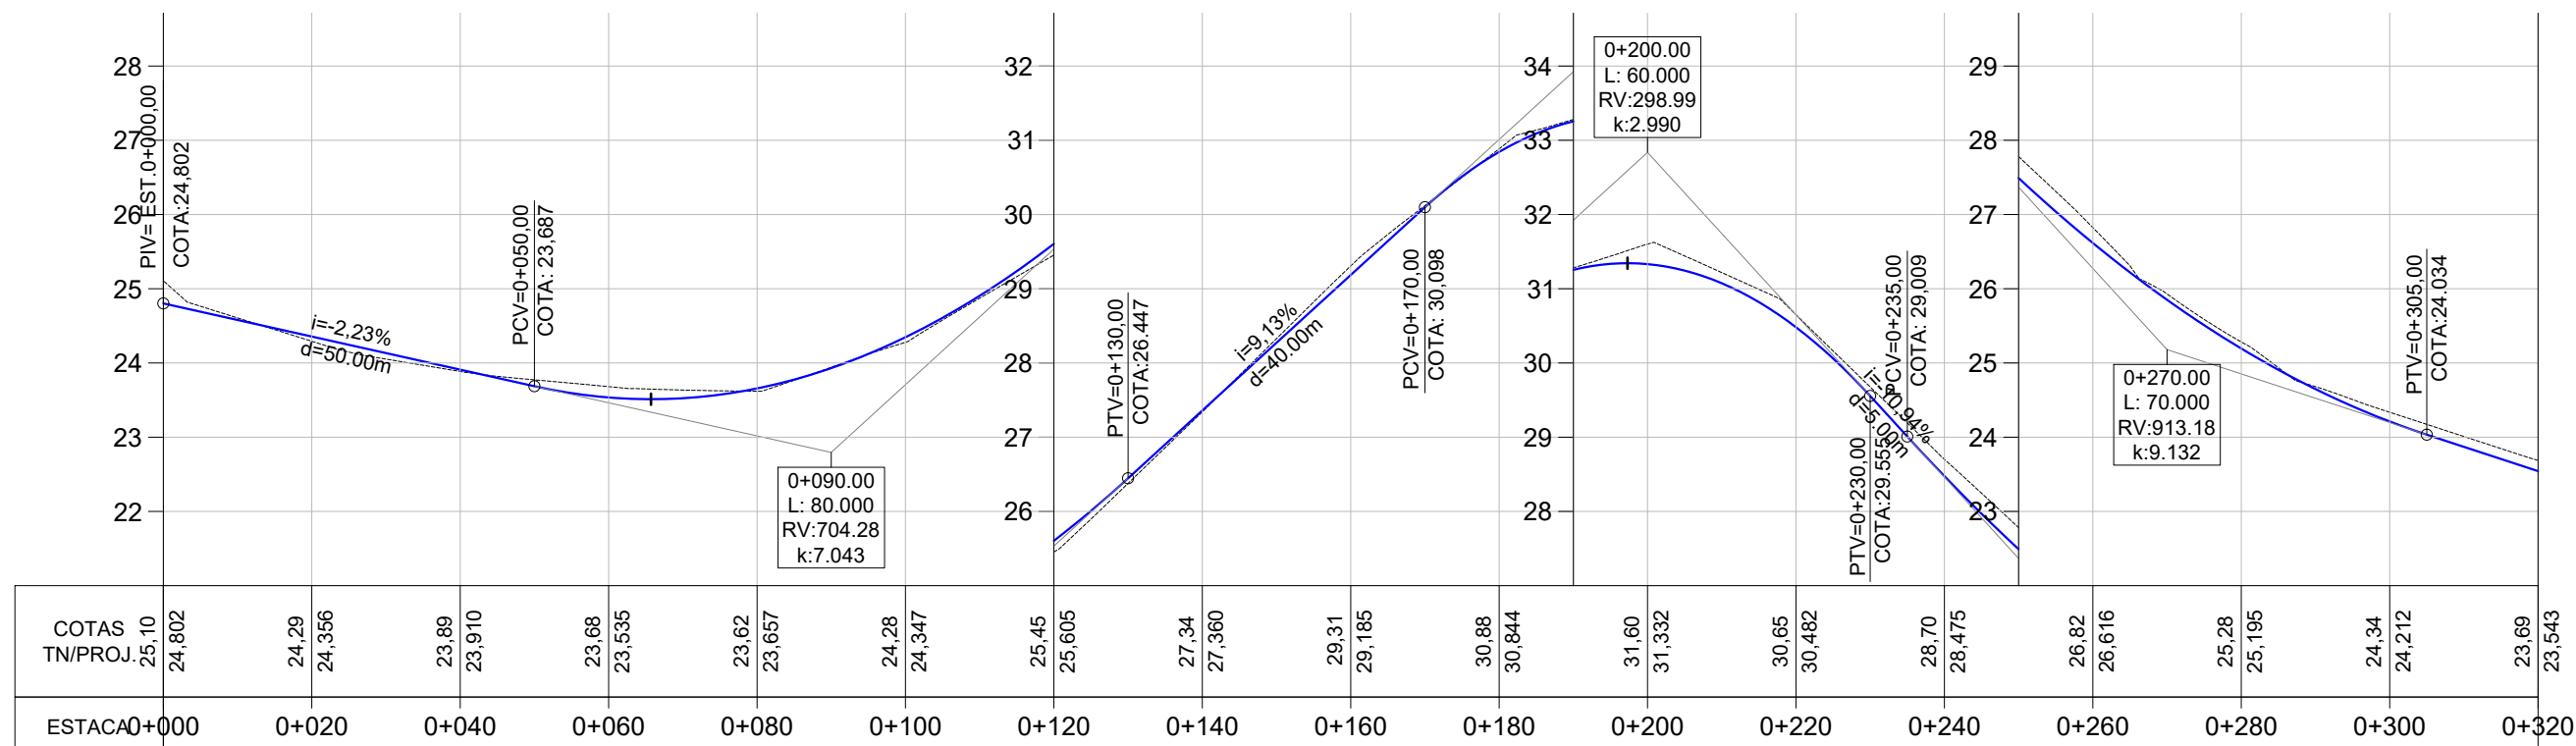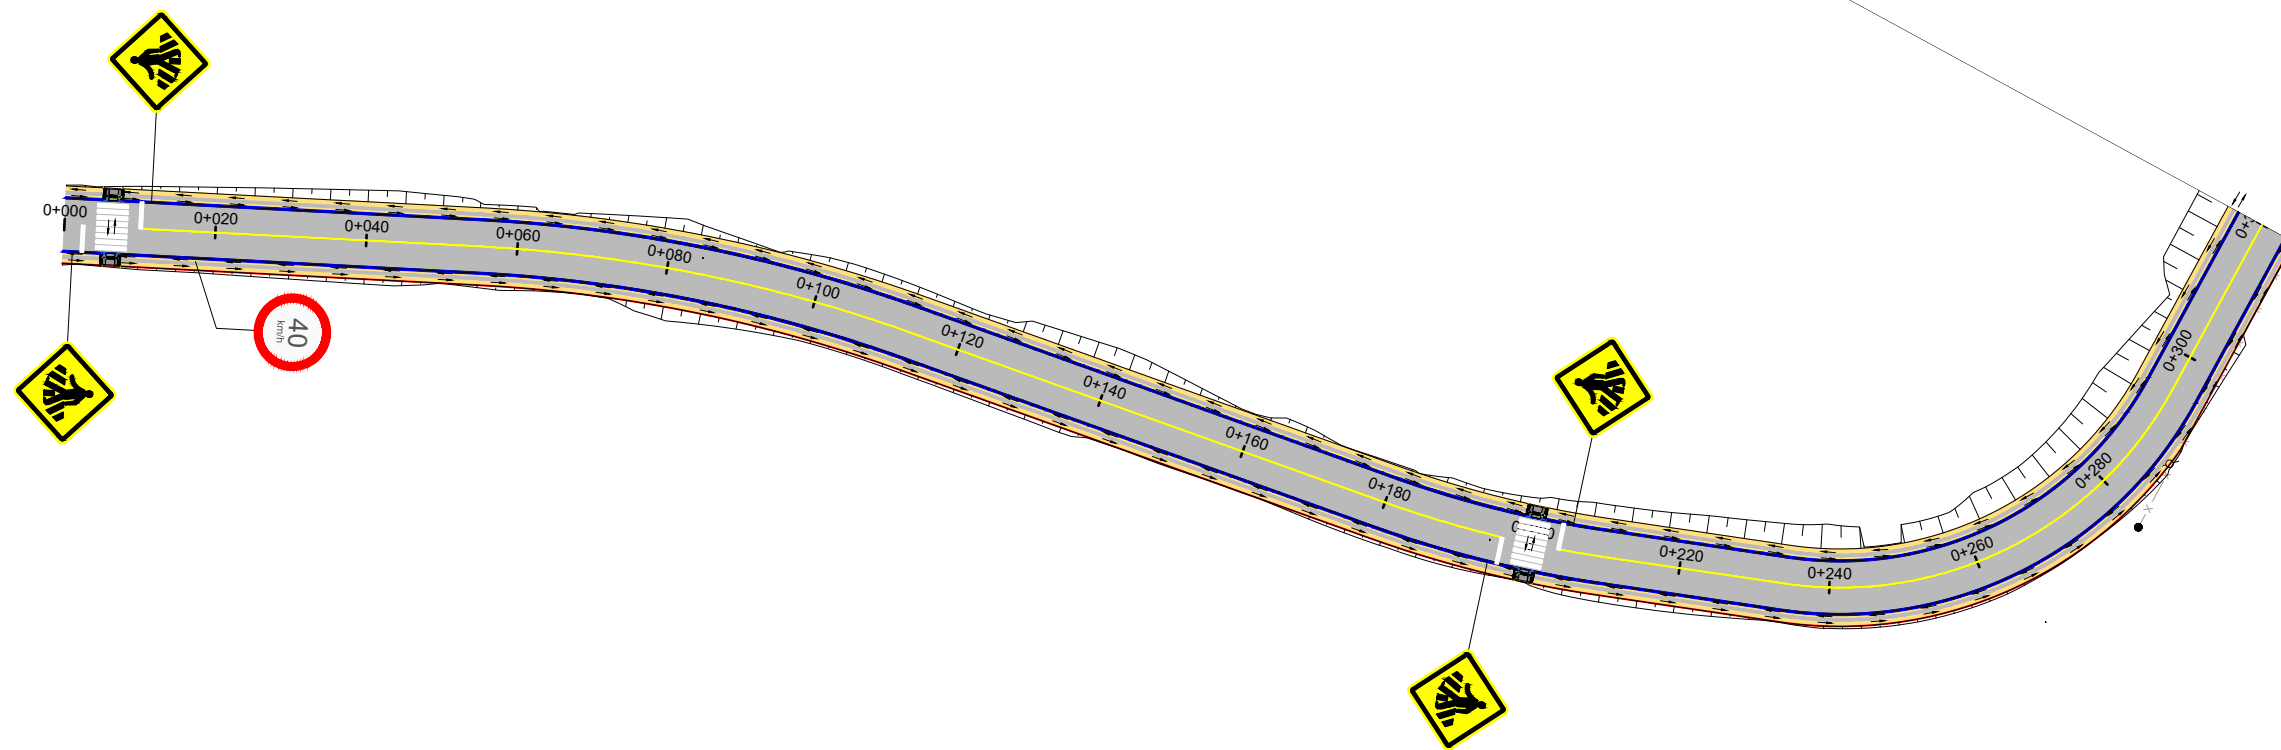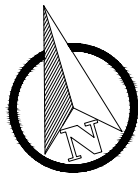


LEGENDA

Sinalização Vertical

-  Placa A-32.b (Passagem de Pedestre)
-  Placa R-19 (Velocidade Máxima Permitida)
-  MEIO FIO NOVO

Sinalização Horizontal

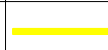-  LFO-01 (Linha Dupla Continua Amarela E=10cm)
-  ÁREAS ESPECIAIS (FAIXAS)
-  SENTIDO ROTA ACESSÍVEL



PREFEITURA MUNICIPAL DE PARECI NOVO



TIPO:

SINALIZAÇÃO
ROTA ACESSÍVEL

LOCAL: RUA DOS PARECYS T2

TRECHO: ENTRE A ESTACA 0+000 ATÉ 100m ANTES DO ASFALTO EXISTENTE (PROJ. T1)

ÁREA: 411,06m X 7,00m + 0,00 (BOCAS) = 2.877,42 m²

PROPRIETÁRIO:

RESPONSÁVEL TÉCNICO:

Eng. Civil Zader Schmegel
CREA/RS 143.409

DATA:

2022

ESCALA:

Horizontal:




Vertical:

1/1000

1/100

PRANCHA:

RTA-1

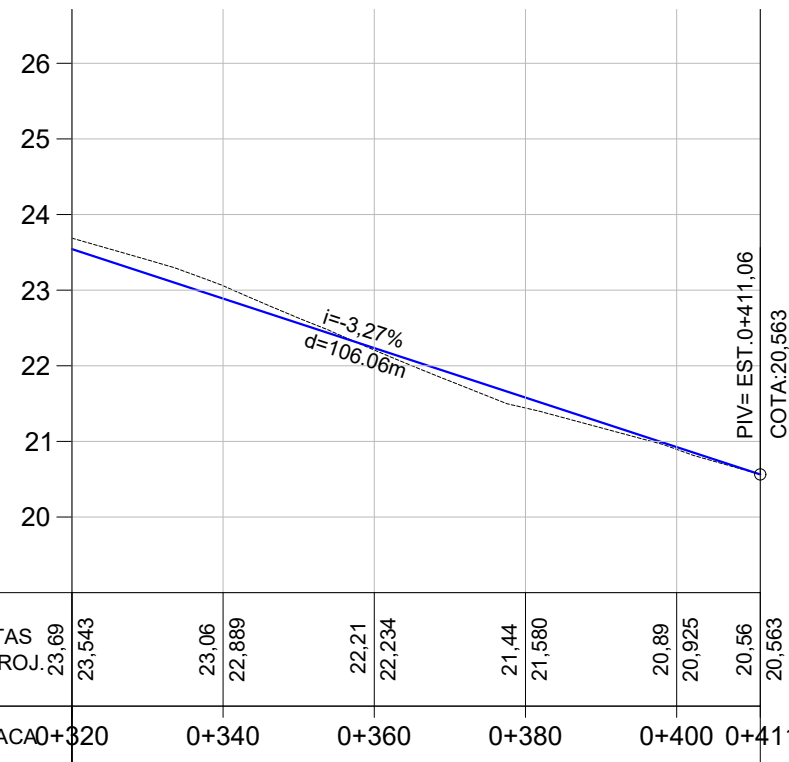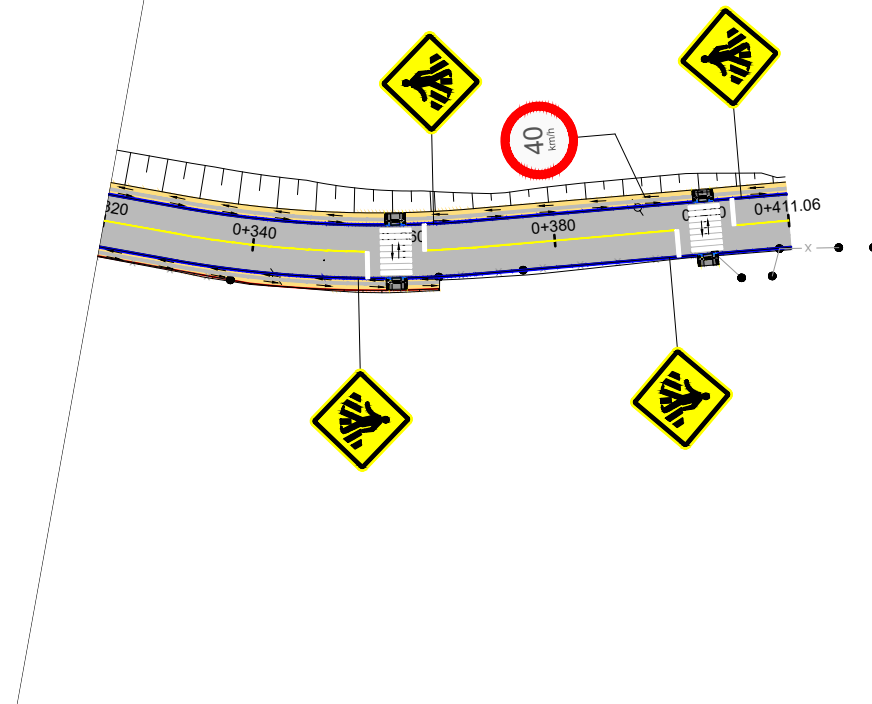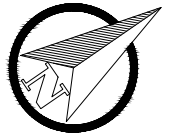

LEGENDA

Sinalização Vertical	Sinalização Horizontal
Placa A-32.b (Passagem de Pedestre)	LFO-01 (Linha Dupla Contínua Amarela E=10cm)
Placa R-19 (Velocidade Máxima Permitida)	ÁREAS ESPECIAIS (FAIXAS)
MEIO FIO NOVO	SENTIDO ROTA ACESSÍVEL

PREFEITURA MUNICIPAL DE PARECI NOVO

TIPO: SINALIZAÇÃO ROTA ACESSÍVEL

LOCAL: RUA DOS PARECYS T2

TRECHO: ENTRE A ESTACA 0+000 ATÉ 100m ANTES DO ASFALTO EXISTENTE (PROJ. T1)

ÁREA: 411,06m X 7,00m + 0,00 (BOCAS)= 2.877,42 m²

PROPRIETÁRIO:

RESPONSÁVEL TÉCNICO:

Eng. Civil Zader Schmegel
CREA/RS 143.409


DATA: 2022

ESCALA: Horizontal: 1/1000 Vertical: 1/100

PRANCHA: RTA-2


DETALHES CONSTRUTIVOS SINALIZAÇÃO VERTICAL

PLACA R-19

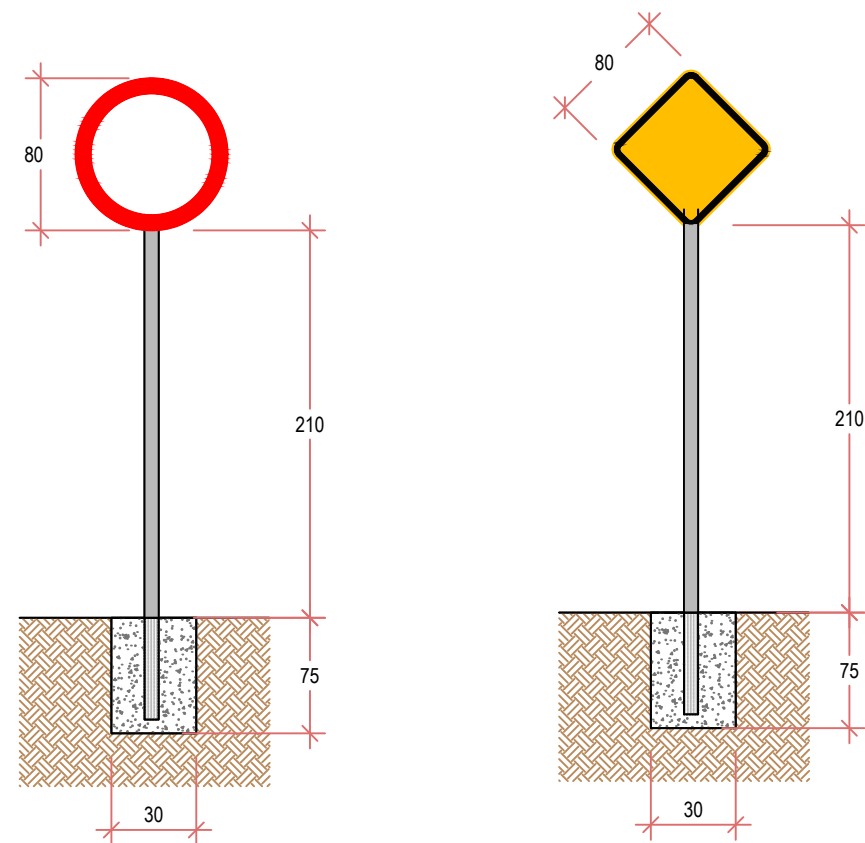


DETALHES CONSTRUTIVOS SINALIZAÇÃO HORIZONTAL

DETALHE LFO-1

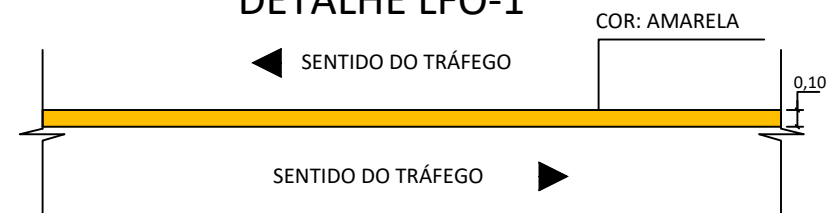


DETALHE DA RAMPA DE ACESSIBILIDADE

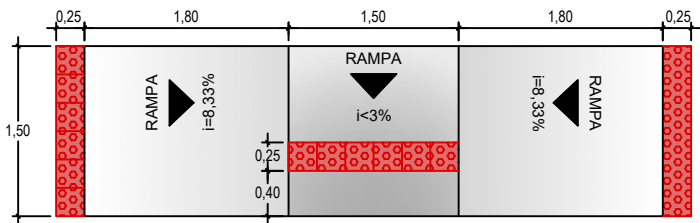

QUANTITATIVOS

18un | 1,125m² | PISO PODOTÁTIL ALERTA (0,25x0,25m)

DETALHE DA FAIXA DE PEDESTRE (FTP-1)
E LINHA DE RETENÇÃO (LRE)

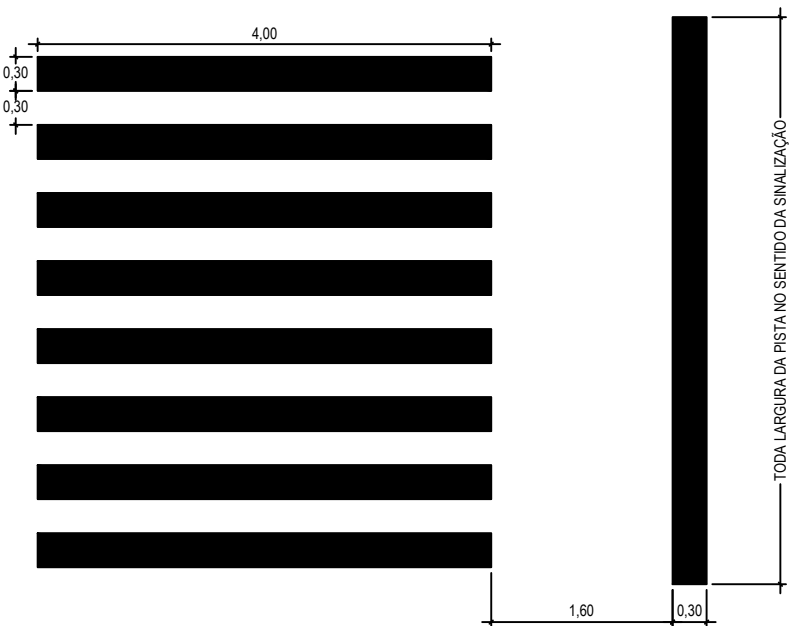

PREFEITURA MUNICIPAL DE PARECI NOVO




TIPO:	PROPRIETÁRIO:	DATA:
		2022
LOCAL: RUA DOS PARECYS T2		ESCALA:
TRECHO: ENTRE A ESTACA 0+000 ATÉ 100m ANTES DO ASFALTO EXISTENTE (PROJ. T1)	RESPONSÁVEL TÉCNICO:	
ÁREA: 411,06m X 7,00m + 0,00 (BOCAS)= 2.877,42 m²	Eng. Civil Zader Schmegel CREA/RS 143.409	PRANCHA: SIN-3



PREFEITURA MUNICIPAL DE PARECI NOVO



TIPO:	PROPRIETÁRIO:	DATA:
		2022
LOCAL: RUA DOS PARECYS T2		ESCALA:
TRECHO: ENTRE A ESTACA 0+000 ATÉ 100m ANTES DO ASFALTO EXISTENTE (PROJ. T1)	RESPONSÁVEL TÉCNICO:	
ÁREA: 411,06m X 7,00m + 0,00 (BOCAS)= 2.877,42 m²	Eng. Civil Zader Schmegel CREA/RS 143.409	PRANCHA: SIN-4

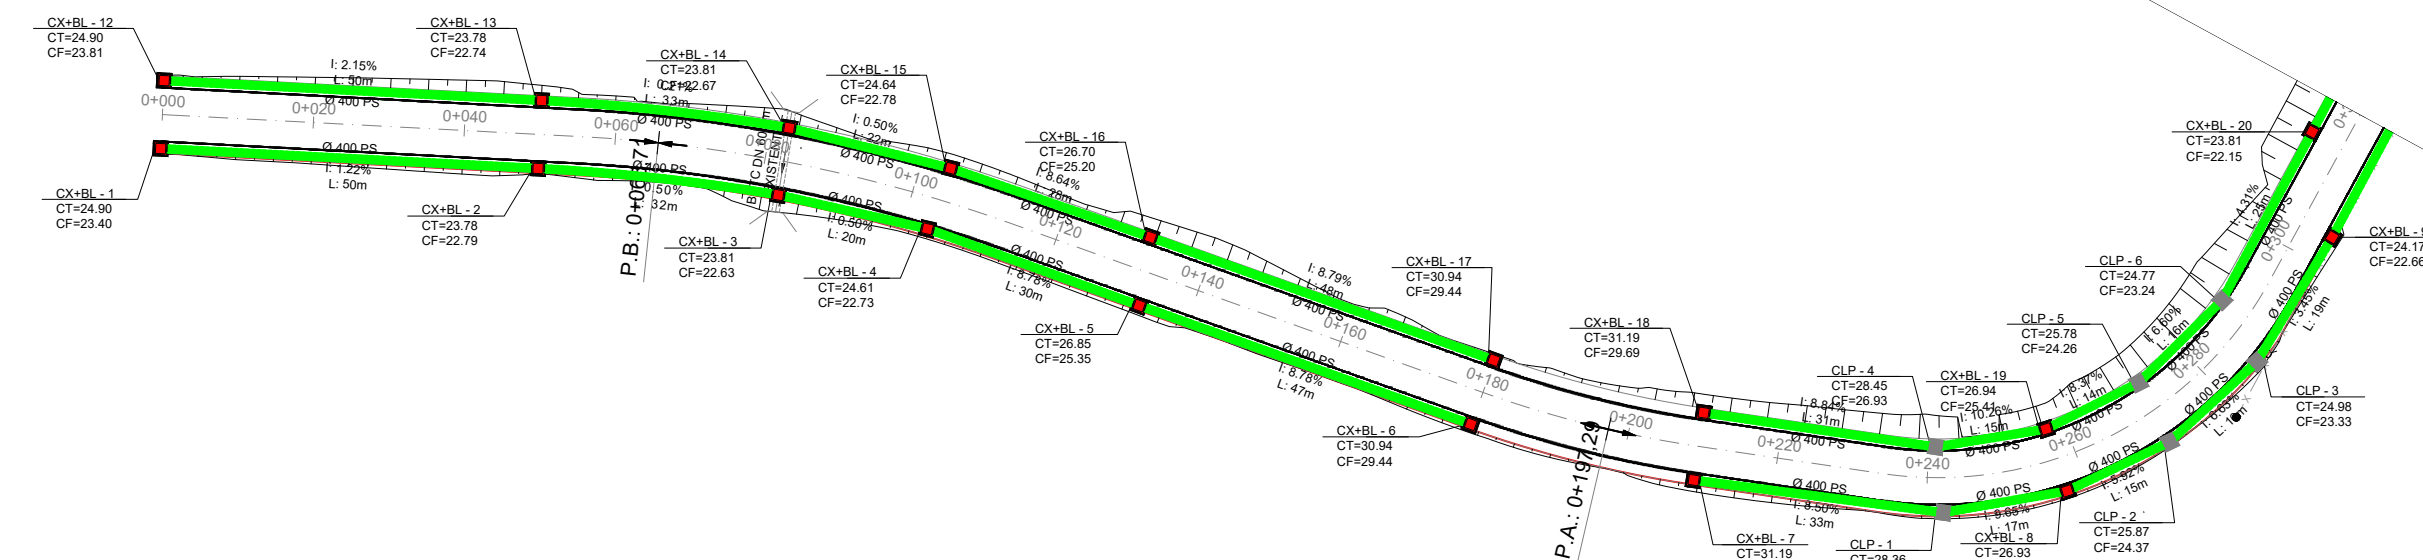

ESTACION	0+000	0+020	0+040	0+060	0+080	0+100	0+120	0+140	0+160	0+180	0+200	0+220	0+240	0+260	0+280	0+300	0+320
COTAS	24,802	24,29	23,89	23,68	23,62	24,28	25,45	27,34	29,31	30,88	31,60	30,65	28,70	26,82	25,28	24,34	23,69
TN/PROJ.	25,10	24,356	23,910	23,535	23,657	24,347	25,605	27,360	29,185	30,844	31,332	30,482	28,475	26,616	25,195	24,212	23,543

PERFIL LADO DIREITO

ESTACA	0+000	0+020	0+040	0+060	0+080	0+100	0+120	0+140	0+160	0+180	0+200	0+220	0+240	0+260	0+280	0+300	0+320
COTAS	24,802	24,29	24,356	23,89	23,62	24,28	25,45	27,34	29,31	30,88	31,60	30,65	28,70	26,82	25,28	24,34	23,69
TN/PROJ.	25,10			23,910	23,535	23,657	25,605	27,360	29,185	30,844	31,332	30,482	28,475	26,616	25,195	24,212	23,543

LEGENDA	
	Bueiro Simples PS1 Ø400mm
	Bueiro Simples PA1 Ø400mm
	Caixa Coletora + BL 0,80 x 0,80 (Interna)
	Caixa de Ligação e Passagem
	Caixa Existente
	Meio Fio Novo



PREFEITURA MUNICIPAL DE PARECI NOVO



TIPO.

DRENAGEM

LOCAL: RUA DOS PARECYS T2

TRECHO: ENTRE A ESTACA 0+000 ATÉ 100m ANTES DO ASFALTO EXISTENTE (PROJ. T1)

ÁREA: 411,06m X 7,00m + 0,00 (BOCAS)= 2.877,42 m²

PROPRIETÁRIO:

RESPONSÁVEL TÉCNICO:

	DATA:
--	-------

2022



ESCALA

1/1000


PRANCHA:

DRE-1

Eng. Civil Zader Schmegel
CREA/RS 143.409

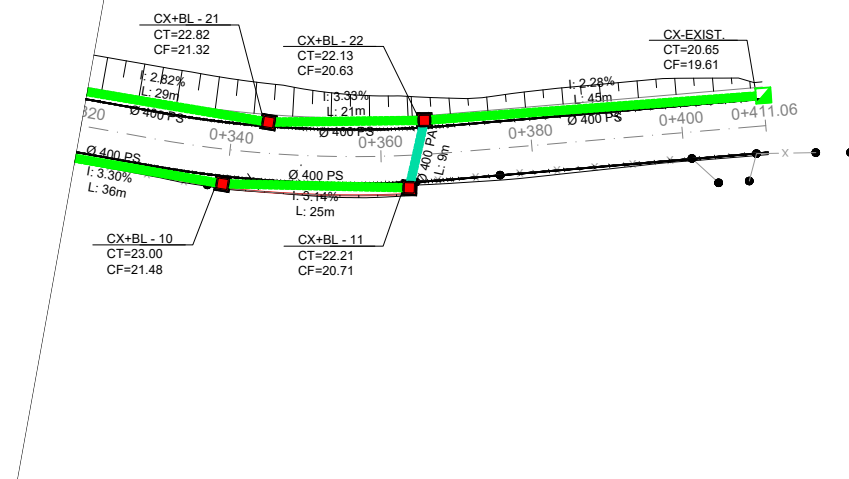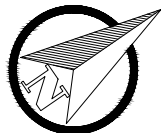

QUADRO DE QUANTIDADES		
	Bueiro Simples PS1 Ø400mm	717,00m
	Bueiro Simples PA1 Ø400mm	9,00m
	Caixa Coletora 0,80 x 0,80 (Interna)	22,00 und
	Caixa Coletora de Ligação e Passagem	6,00 und

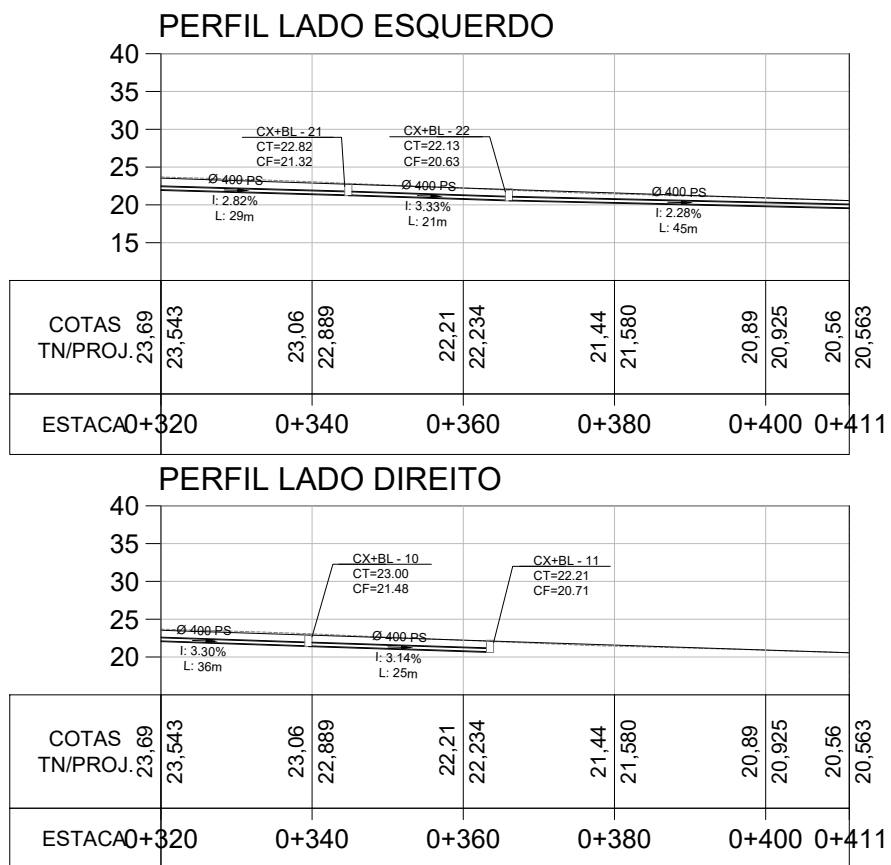

LEGENDA	
	Bueiro Simples PS1 Ø400mm
	Bueiro Simples PA1 Ø400mm
	Caixa Coletora + BL 0,80 x 0,80 (Interna)
	Caixa de Ligação e Passagem
	Caixa Existente
	Meio Fio Novo



PREFEITURA MUNICIPAL DE PARECI NOVO

TIPO: DRENAGEM

LOCAL: RUA DOS PARECYS T2

TRECHO: ENTRE A ESTACA 0+000 ATÉ 100m ANTES DO ASFALTO EXISTENTE (PROJ. T1)

ÁREA: 411,06m X 7,00m + 0,00 (BOCAS)= 2.877,42 m²

PROPRIETÁRIO:

RESPONSÁVEL TÉCNICO:


Eng. Civil Zader Schmegel
CREA/RS 143.409

DATA: 2022

ESCALA: 1/1000

PRANCHA: DRE-2

CAIXA DE INSPEÇÃO + BOCA DE LOBO

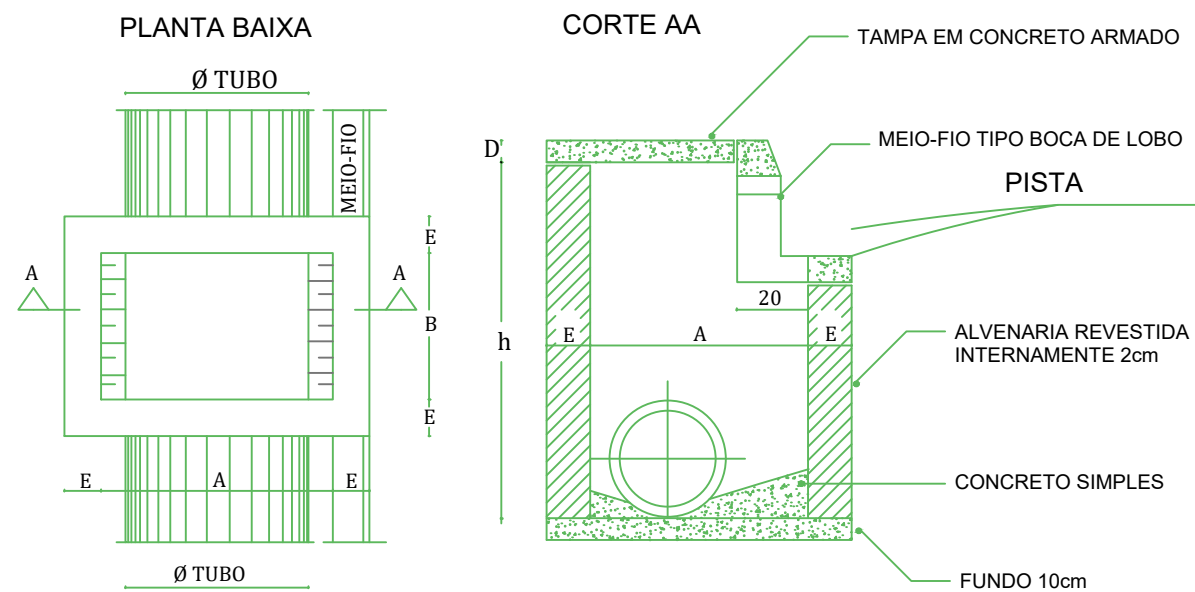


CAIXA CI + BL - DIMENSIONAMENTO						
Ø TUBO	h		A	B	E	D
	Min.	Máx.				
CI + BL - Ø 40	130	150	80	80	20	8

*OBS.: TODAS AS DIMENSÕES DO QUADRO ACIMA ESTÃO EM CENTÍMETROS.


*OBS.: NA ARMAÇÃO DA TAMPA UTILIZAR FERRAGEM 6,3mm A CADA 10cm (2x)

MEIO-FIO DE CONCRETO



MEIO-FIO TIPO BOCA DE LOBO

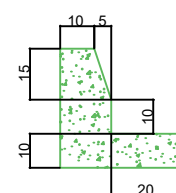

Vista lateral

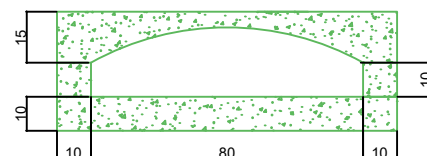

Vista frontal do espelho

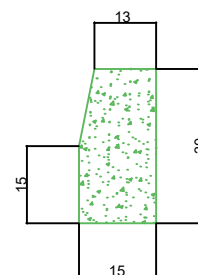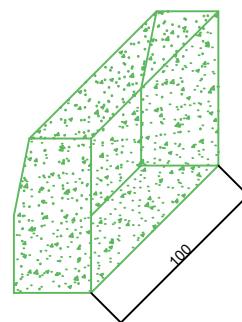

PREFEITURA MUNICIPAL DE PARECI NOVO



TIPO:

LOCAL: RUA DOS PARECYS T2

TRECHO: ENTRE A ESTACA 0+000 ATÉ 100m ANTES DO ASFALTO EXISTENTE (PROJ. T1)

AREA: 411,06m X 7,00m + 0,00 (BOCAS)= 2.877,42 m²

PROPRIETÁRIO:


RESPONSÁVEL TÉCNICO:

Eng. Civil Zader Schmegelel
CREA/RS 143.409

DATA:	2022
ESCALA:	
PRANCHA:	DRE-3


BOCA DE LOBO SIMPLES

COTAS EM CENTÍMETROS

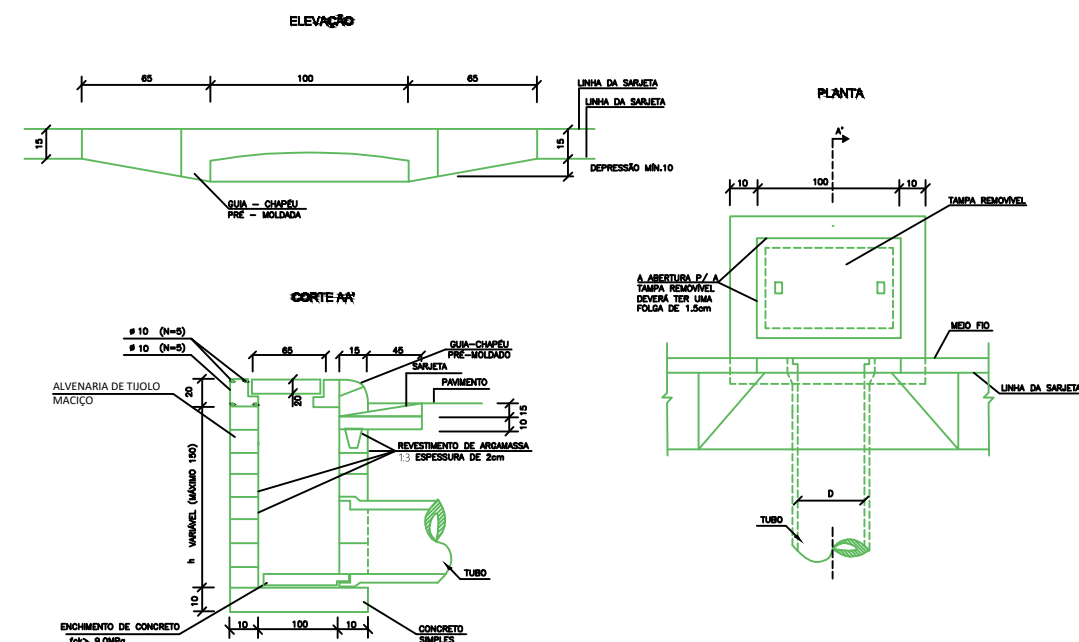

CANALIZAÇÃO

COTAS EM CENTÍMETROS

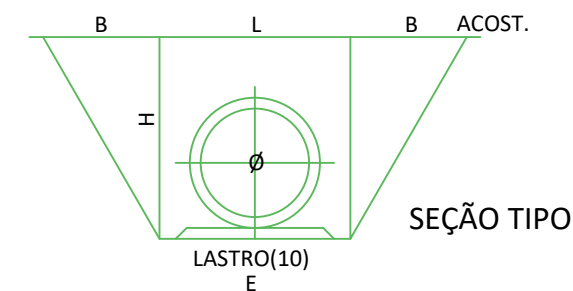

TUBO	L	H	E	B
Ø 40	110	120	70	-



PREFEITURA MUNICIPAL DE PARECI NOVO



TIPO:

LOCAL: RUA DOS PARECYS T2

TRECHO: ENTRE A ESTACA 0+000 ATÉ 100m ANTES DO ASFALTO EXISTENTE (PROJ. T1)

ÁREA: 411,06m X 7,00m + 0,00 (BOCAS)= 2.877,42 m²

PROPRIETÁRIO:

RESPONSÁVEL TÉCNICO:

Eng. Civil Zader Schmeigel
CREA/RS 143.409

DATA:	2022
ESCALA:	
PRANCHA:	DRE-4