




COORDENADAS GEOGRÁFICAS - RUA JACOB LOFF

PONTO INICIAL COM RUA JOSÉ URBANO RAUBER:

S: 29º 25' 51.98"
O: 51º 32' 38.00"

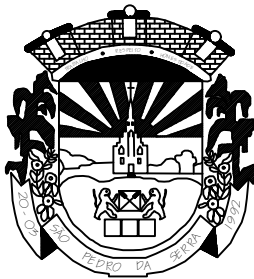

ESTADO DO RIO GRANDE DO SUL
**Prefeitura Municipal de
São Pedro da Serra**

ADMINISTRAÇÃO: 2021-2024
Av. Duque de Caxias, 1799, Centro - São Pedro da Serra RS
tel.: (51) 3645-1050

RESPONSÁVEL TÉCNICO DE PROJETO:
Marcelo Migotto
Engenheiro Civil - CREA RS 097139-D

LOCAL E DATA:
São Pedro da Serra
Fevereiro / 2024

PROPRIETÁRIO:
Município de São Pedro da Serra
Prefeita Municipal - Isabel Corete J. Cornelius


ESCALA:
sem escala

PROJETO:
Pavimentação de via urbana
Rua Jacob Loff - Vila Nova


ÁREA TOTAL:
1.195,60 m2

CONTEÚDO:
MAPA VIÁRIO

PRANCHA:
MV

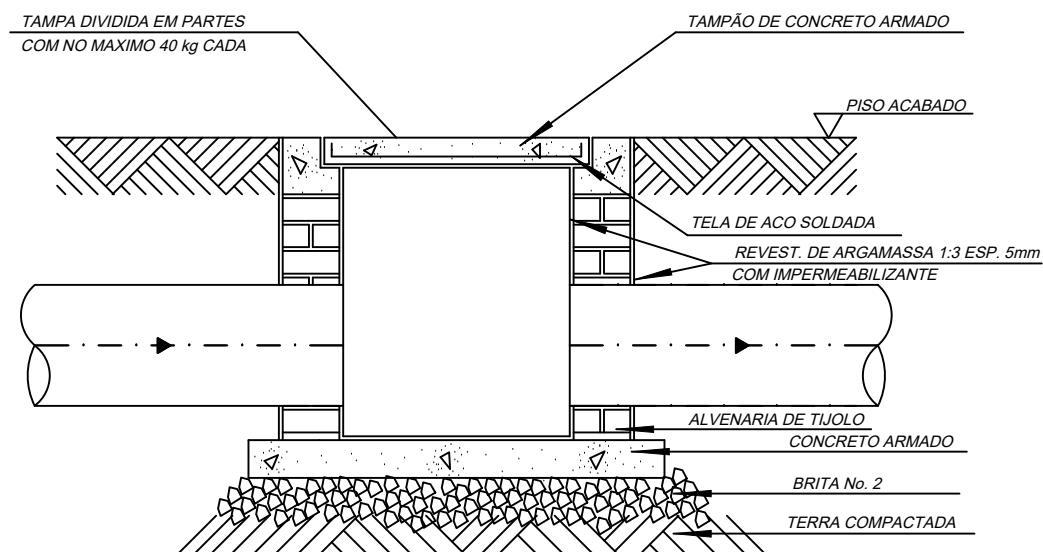


CORTE A-A

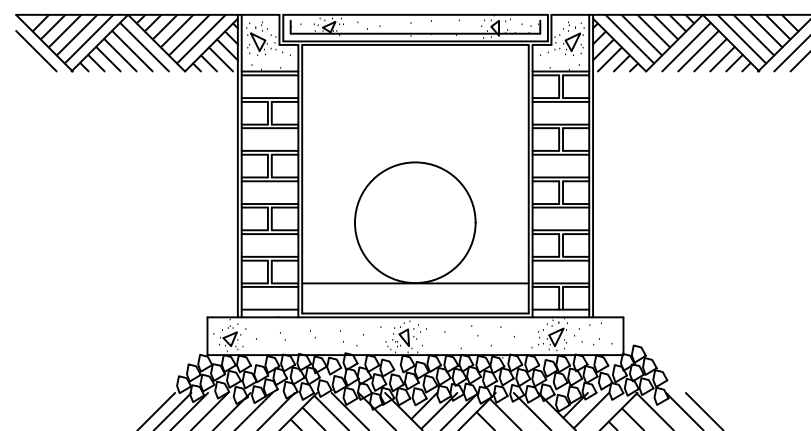

CORTE B-B

DET. CAIXA DE INSPEÇÃO DE ÁGUAS PLUVIAIS

ESC.: 1:20

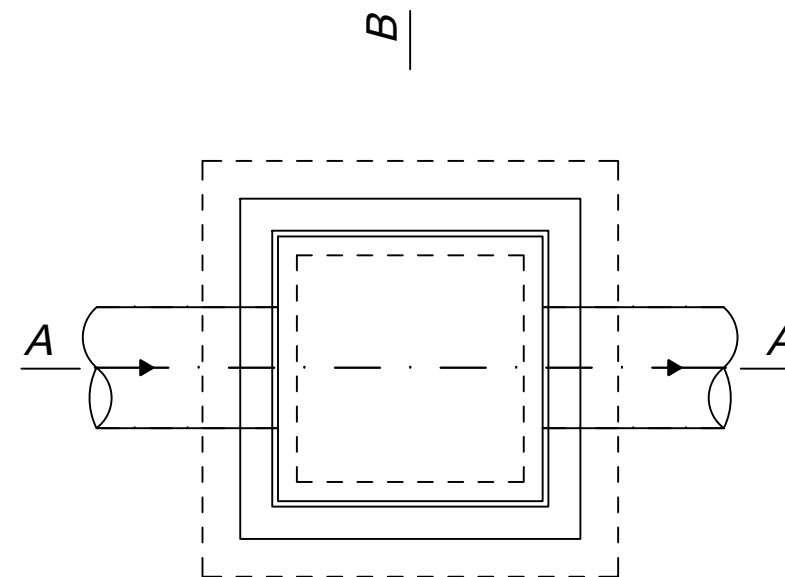

PLANTA BAIXA

DIMENSÕES PARA CAIXAS DE INSPEÇÃO	
A x B (m)	ALTURA (m)
0,40 x 0,40	até 0,60
0,60 x 0,60	de 0,61 até 1,20
0,70 x 0,70	de 1,21 até 1,50
ACIMA DE 1,51m = POÇO DE VISITA	



Município de São Pedro da Serra - RS

ADMINISTRAÇÃO: 2021-2024
Av. Duque de Caxias, 1799, Centro - São Pedro da Serra RS
Telefone: (51) 3645-1050
email: engenharia@spserra.com.br

Responsável Técnico:

MARCELO MIGOTTO

Engenheiro Civil - CREA RS097139-D

Local e data:

São Pedro da Serra
Fevereiro / 2024

Proprietário:

Município de São Pedro da Serra

ISABEL CORETE JONER CORNELIUS - Prefeita

Escala:

1/20

Projeto:

PREFEITURA MUNICIPAL

Rua Jacob Loff - bairro : Vila Seca - São Pedro da Serra - RS

Área Total:

1.195,60 m²

Conteúdo:



CAIXA DE INSPEÇÃO DE ÁGUAS PLUVIAIS

Prancha:


CIAL

Detalhe PVS


Escala 1:5

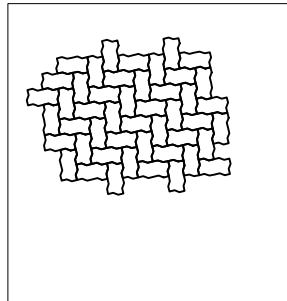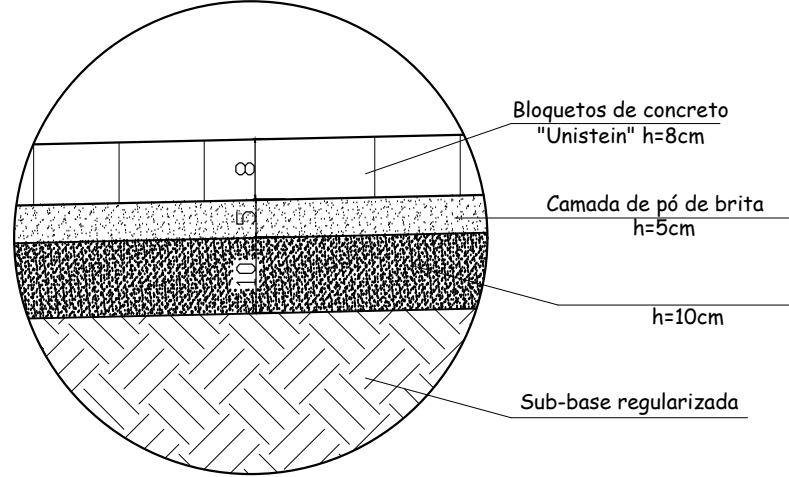

Detalhes Construtivos

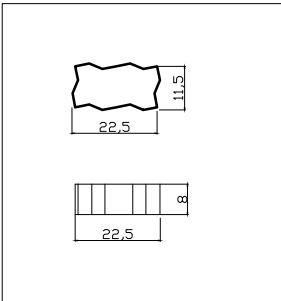



Dimensões PVS

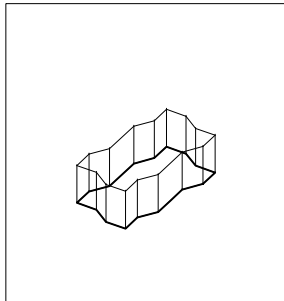


Modelo PVS - 8 cm

Detalhe Meio-Fio

Escala 1:5

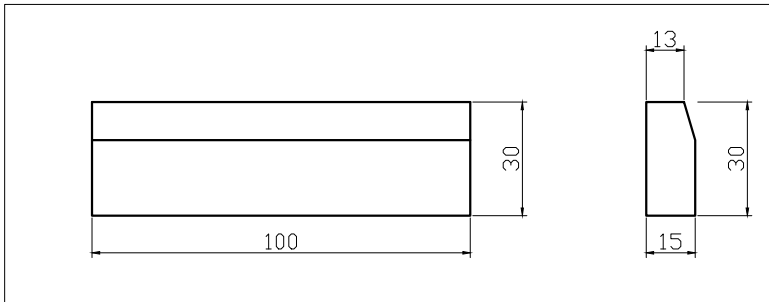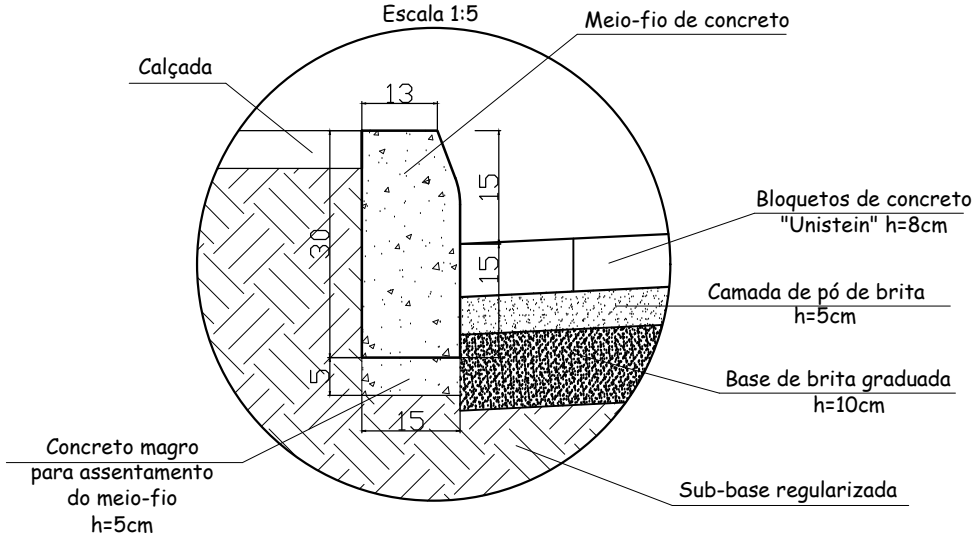

Detalhes Construtivos

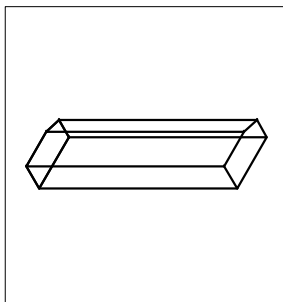

Modelo Meio-fio



ESTADO DO RIO GRANDE DO SUL
Prefeitura Municipal de
São Pedro da Serra

ADMINISTRAÇÃO: 2021-2024
Av. Duque de Caxias, 1799, Centro - São Pedro da Serra RS
tel.: (51) 3645-1050

RESPONSÁVEL TÉCNICO DE PROJETO:

Marcelo Migotto
Engenheiro Civil - CREA RS 097139-D

LOCAL E DATA:

São Pedro da Serra
Fevereiro / 2024

PROPRIETÁRIO:

Município de São Pedro da Serra
Prefeita Municipal - Isabel Corete J. Cornelius

ESCALA:

indicada

PROJETO:

Pavimentação de Via Urbana - PVS
RUA JACOB LOFF

ÁREA TOTAL:

1.195,60 m²



CONTEÚDO:

Detalhes Construtivos

PRANCHA:

DAR

SEÇÃO TIPO - RUA JACOB LOFF

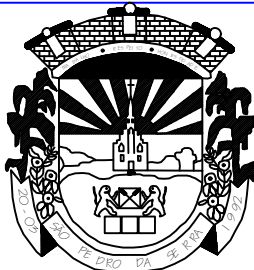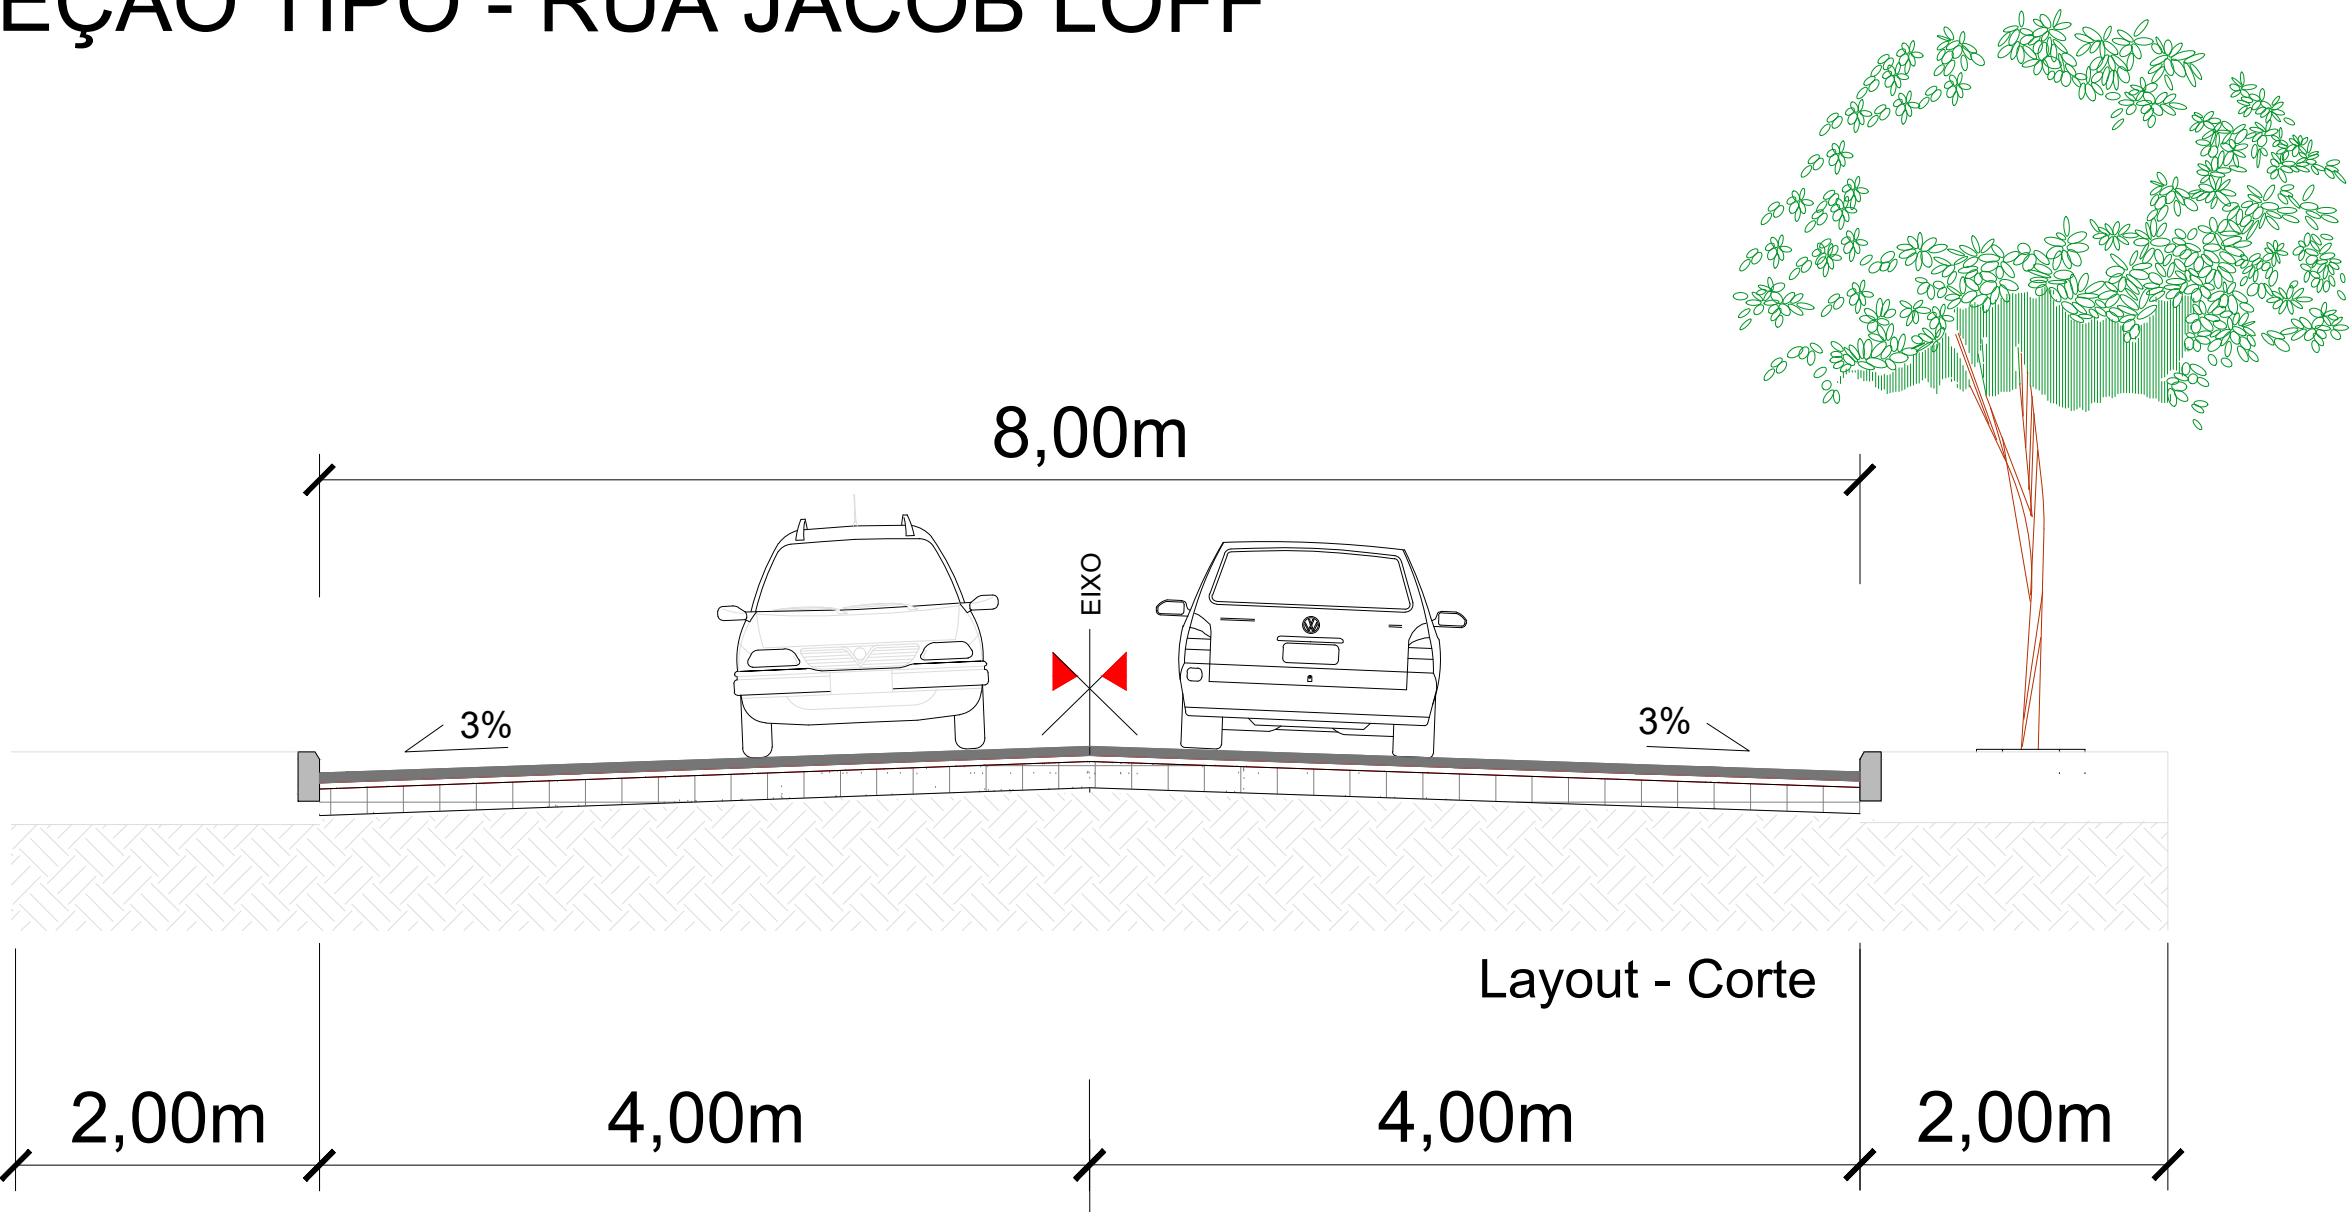

Município de
São Pedro da Serra - RS

ADMINISTRAÇÃO: 2021-2024

Av. Duque de Caxias, 1799, Centro - São Pedro da Serra RS
tel.: (51) 3645-1050

RESPONSÁVEL TÉCNICO:

Marcelo Migotto
Engenheiro Civil - CREA RS 97.139 - D _____

PROPRIETÁRIO:

Município de São Pedro da Serra
Isabel Corete Joner Cornelius - Prefeita _____

PROJETO:

PAVIMENTAÇÃO DE VIA URBANA - PVS
RUA JACOB LOFF - São Pedro da Serra - RS

CONTEÚDO:

Planta de Corte e Detalhe Layout

LOCAL E DATA:

São Pedro da Serra
Fevereiro/ 2023

ESCALA:


sem escala

ÁREA TOTAL:

1.195,60 m²

PRANCHA:

CAR

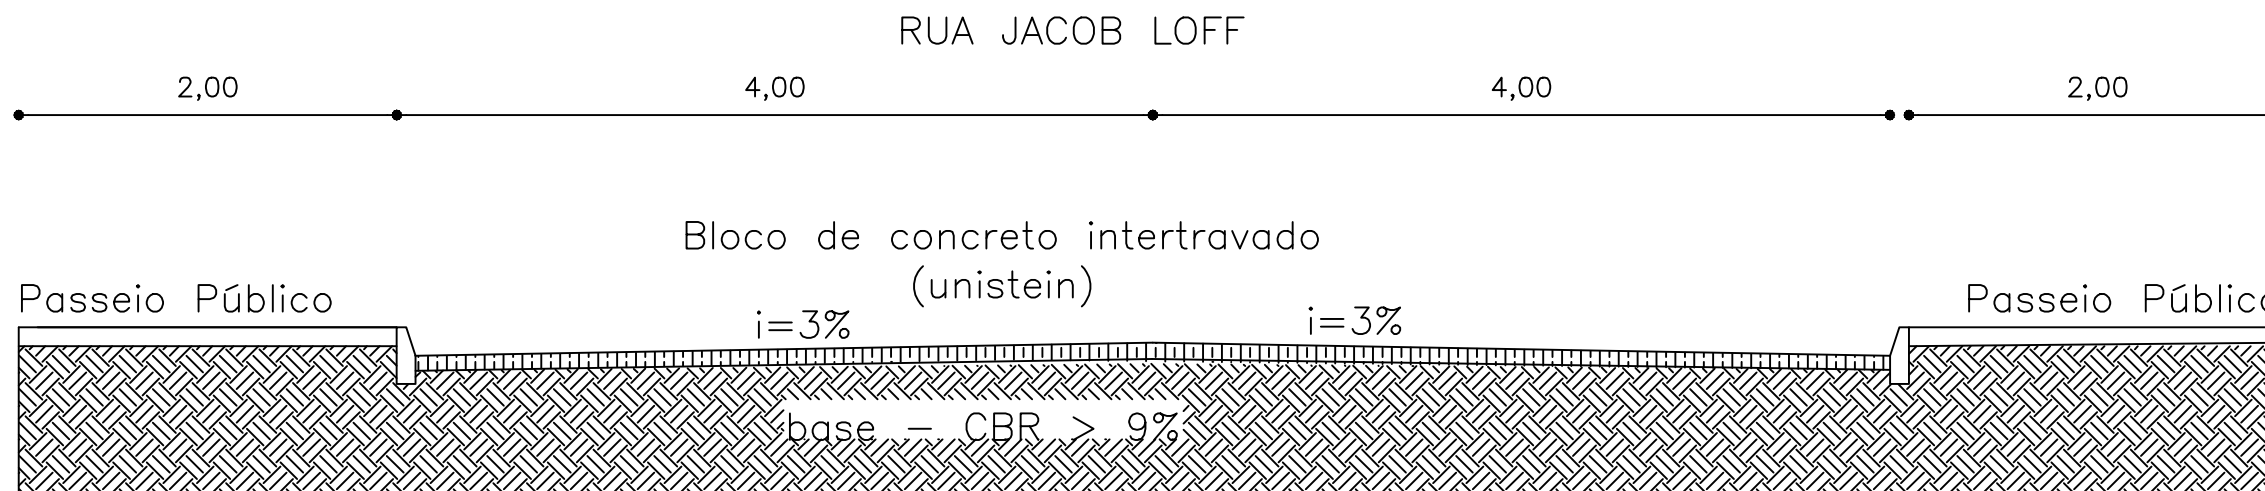

SEÇÃO TRANSVERSAL

ESCALA 1:400



ESTADO DO RIO GRANDE DO SUL

Prefeitura Municipal de
São Pedro da Serra

ADMINISTRAÇÃO: 2021-2024
Av. Duque de Caxias, 1799, Centro - São Pedro da Serra RS
tel.: (51) 3645-1050

RESPONSÁVEL TÉCNICO DE PROJETO:

Marcelo Migotto
Engenheiro Civil - CREA RS 097139-D

LOCAL E DATA:

São Pedro da Serra
Fevereiro / 2024

PROPRIETÁRIO:

Município de São Pedro da Serra
Prefeita Municipal - Isabel Corete J. Cornelius

ESCALA:

1:400

PROJETO:

Pavimentação de via urbana - PVS
RUA JACOB LOFF

ÁREA TOTAL:




1.195,60m²

CONTEÚDO:

Planta - Perfil Transversal

PRANCHA:

TAR

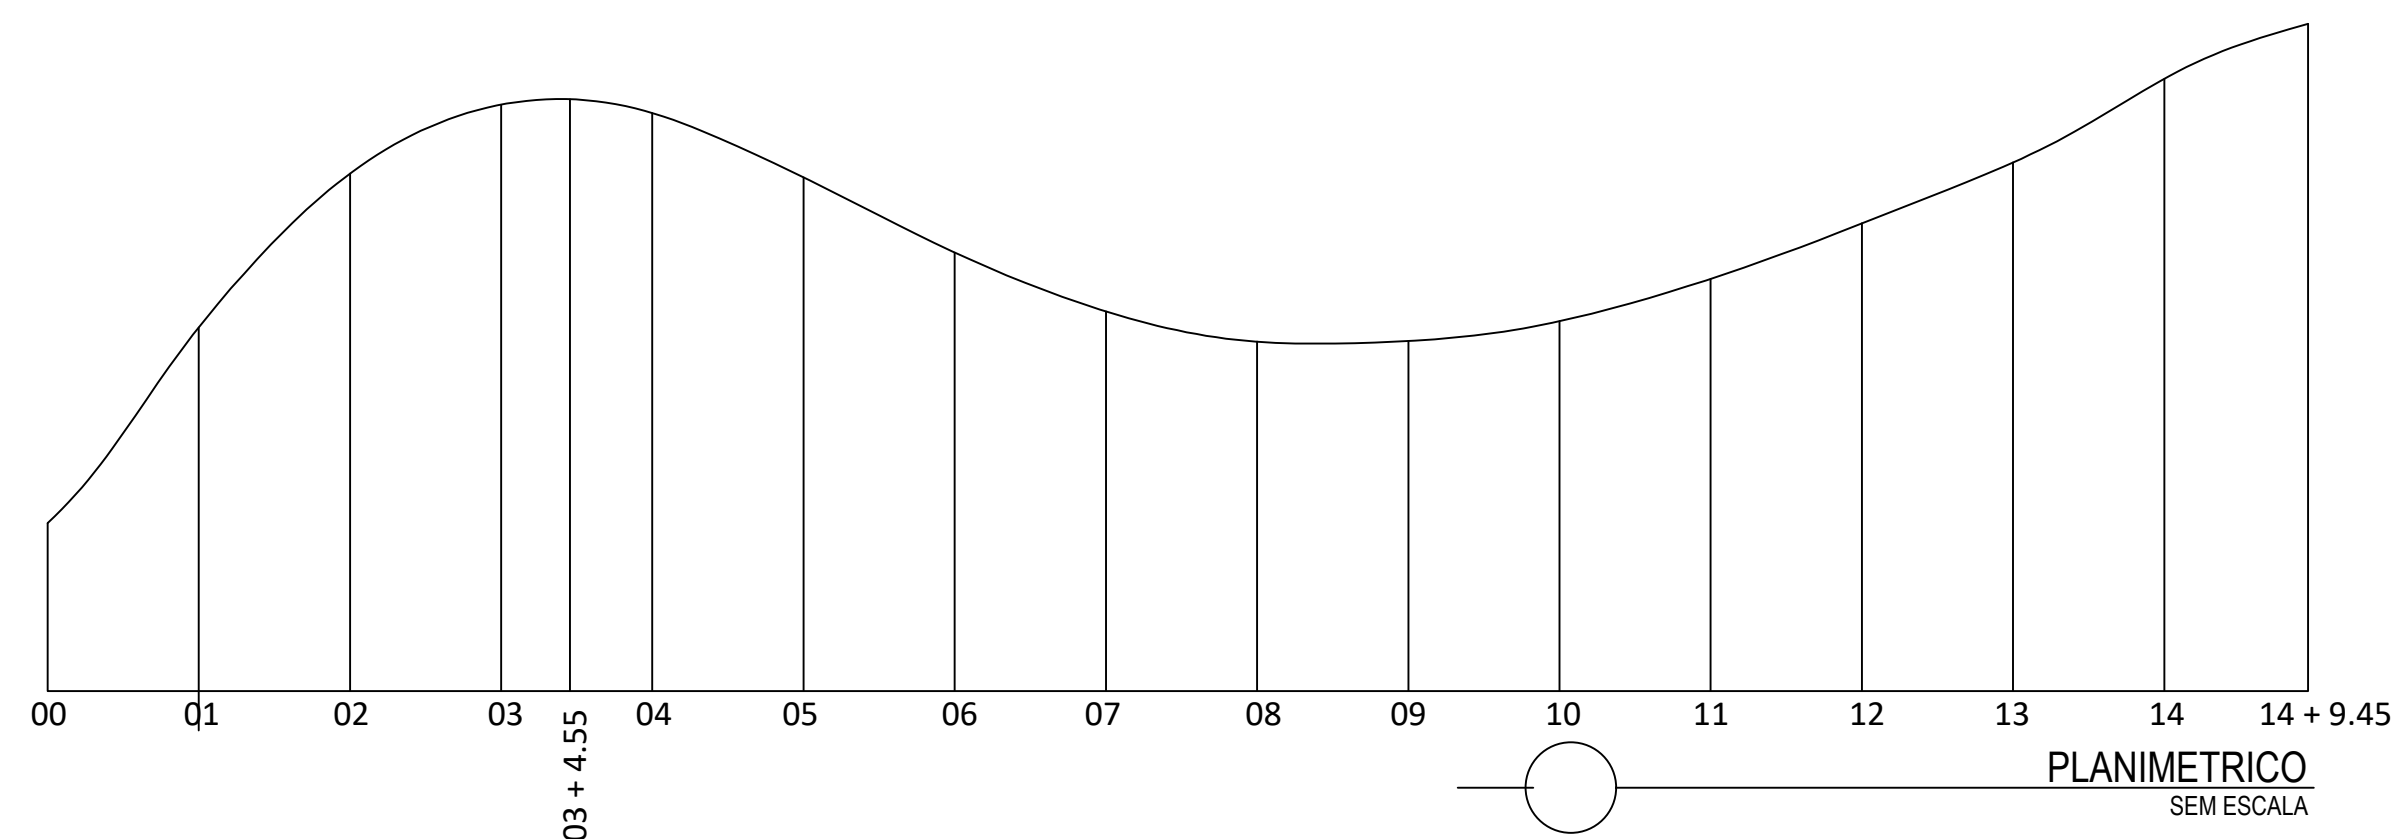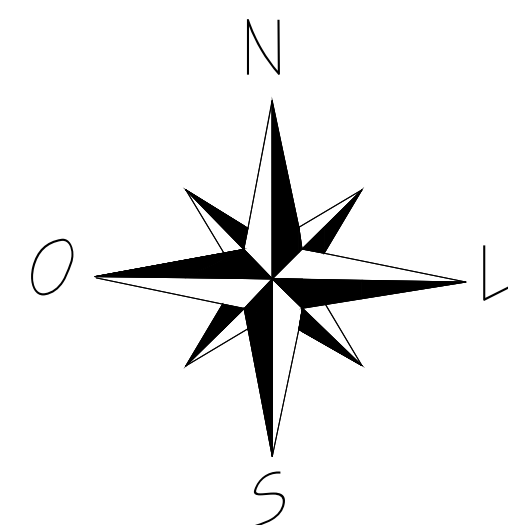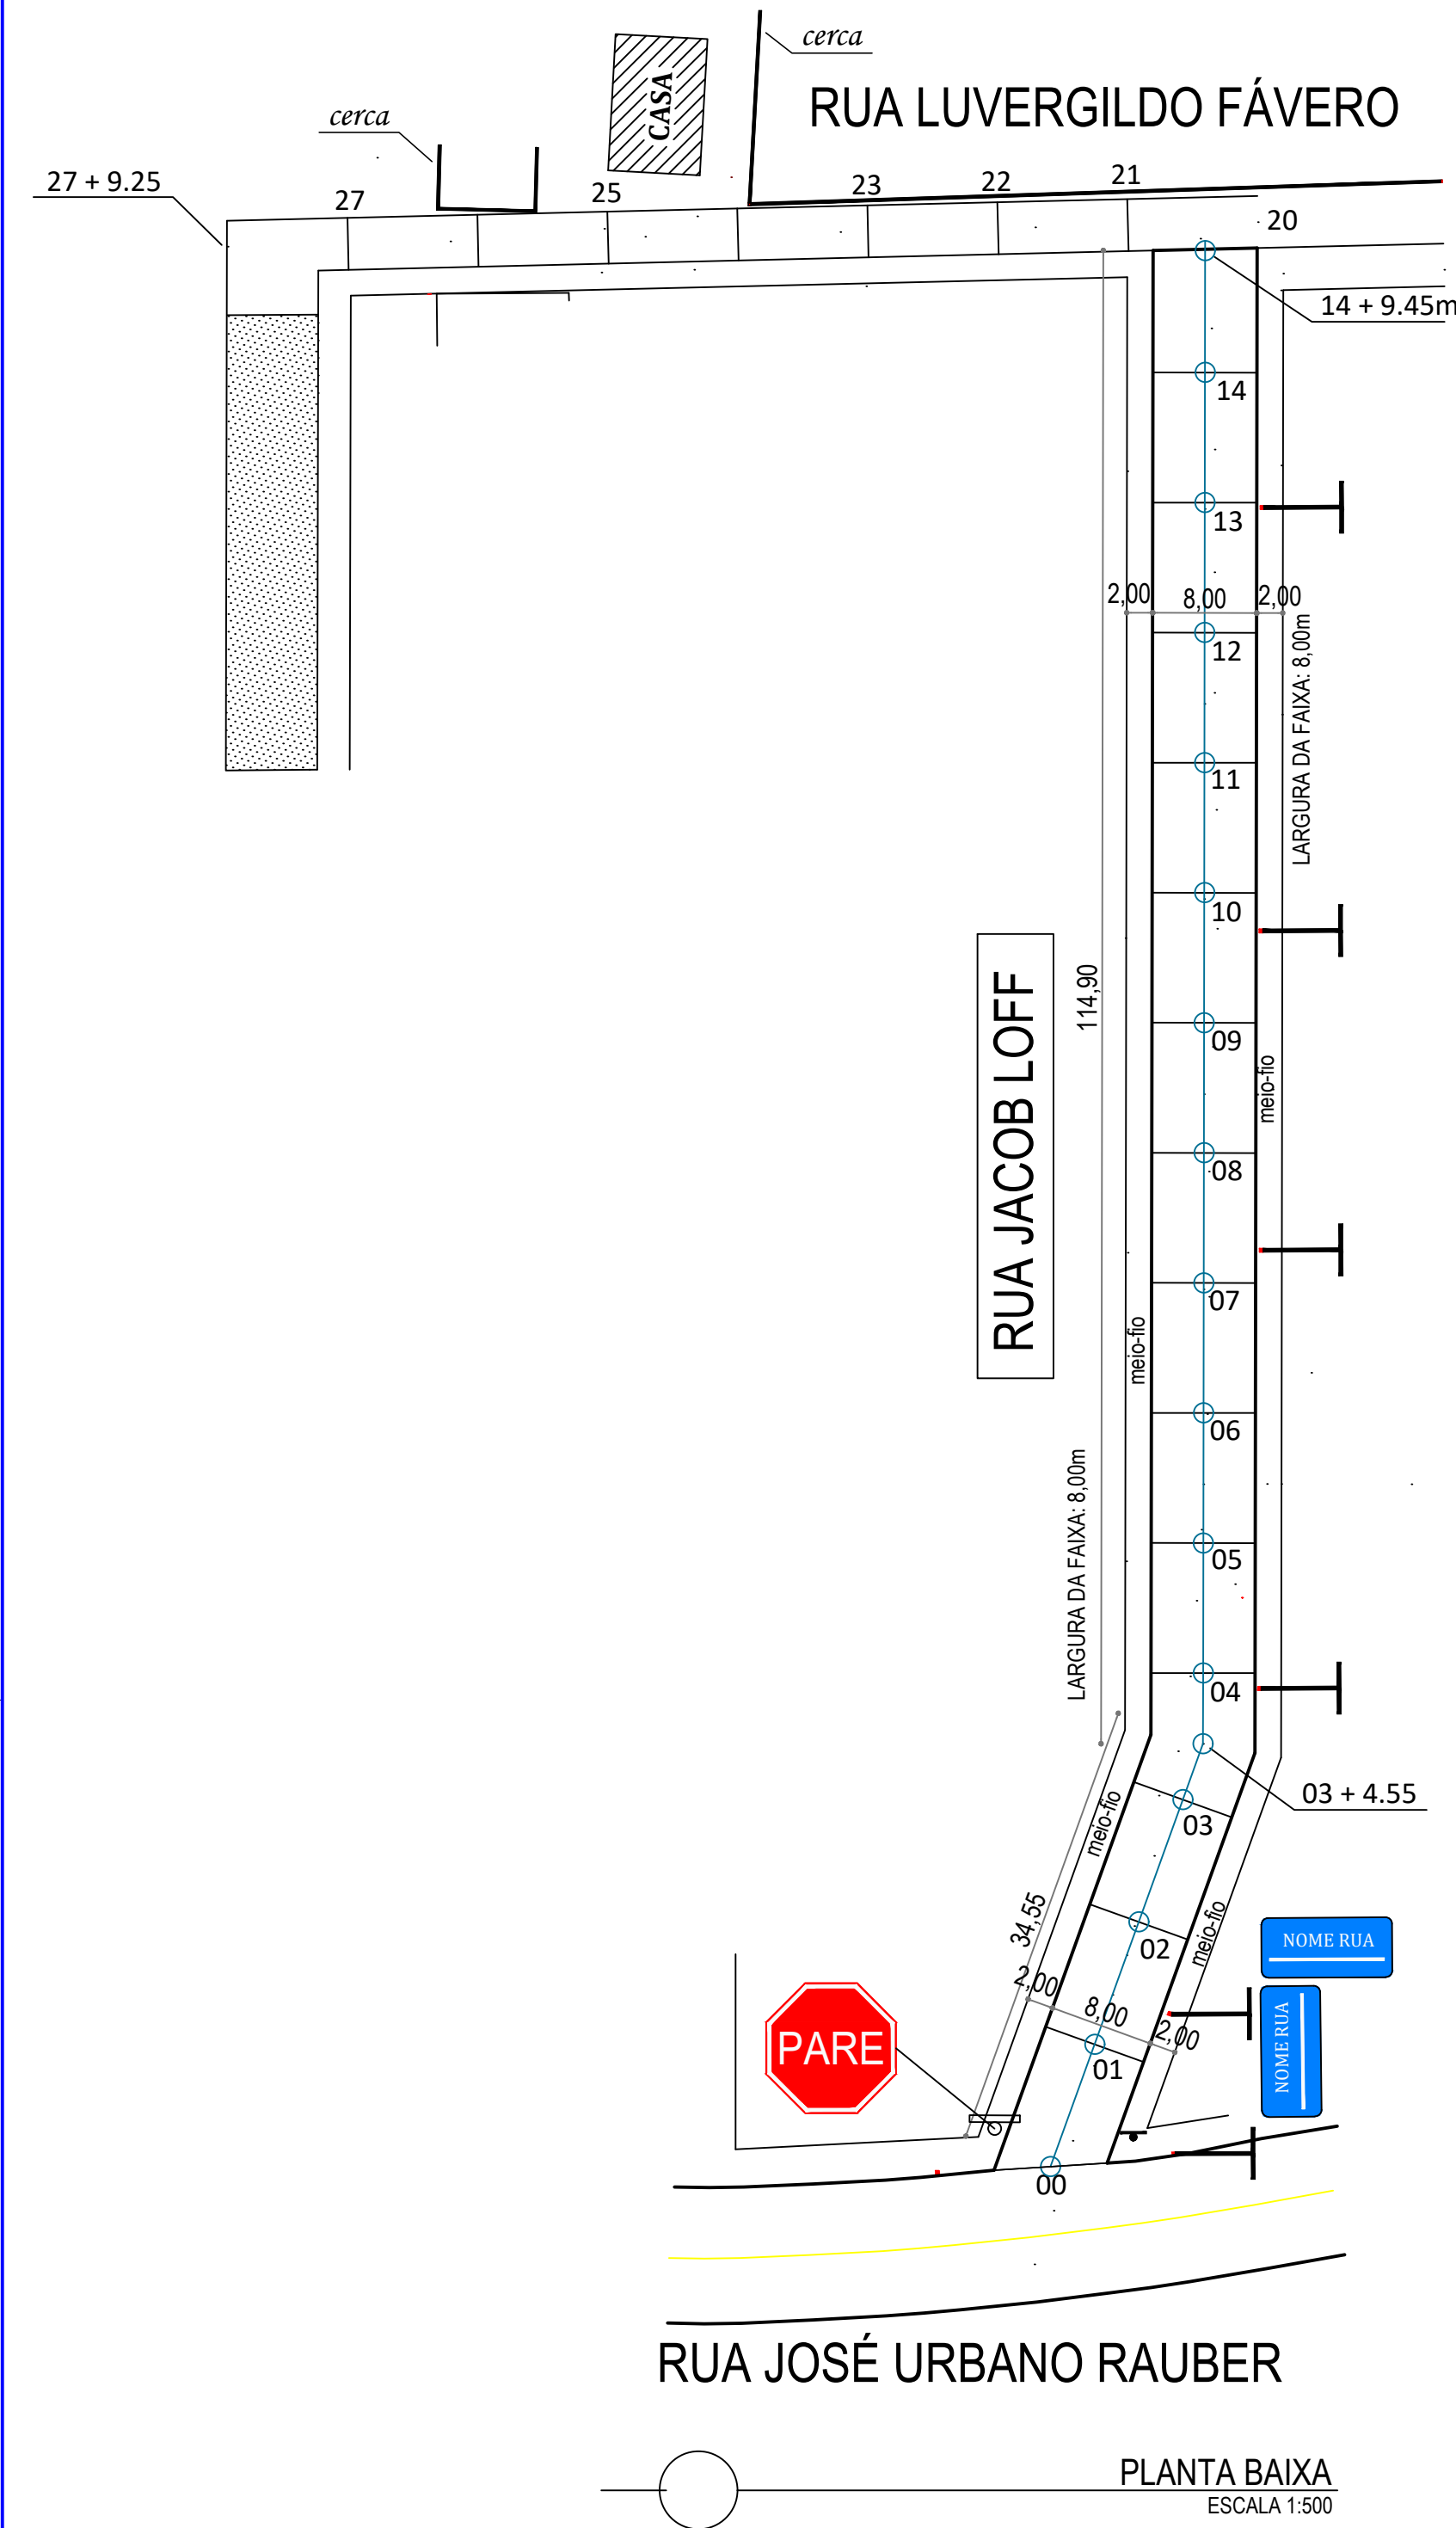

Estaca	Cota (metros)
00	477.035 m
01	478.330 m
02	479.350 m
03	479.805 m
03 + 4.55	479.840 m
04	479.750 m
05	479.325 m
06	478.825 m
07	478.435 m
08	478.235 m
09	478.240 m
10	478.375 m
11	478.655 m
12	479.020 m
13	479.420 m
14	479.975 m
14 + 9.45	480.275 m

	LARGURA (via)	COMPRIMENTO	ÁREA (via)	PASSEIO PUBLICO
RUA JACOB LOFF	8,00 m	149,95 m	1.195,60 m²	2,00m
		TOTAL	1.195,60 m²	



ESTADO DO RIO GRANDE DO SUL
**Prefeitura Municipal de
São Pedro da Serra**
ADMINISTRAÇÃO: 2021-2024
Av. Duque de Caxias, 1799, Centro - São Pedro da Serra RS
tel.: (51) 3645-1050

RESPONSÁVEL TÉCNICO DE PROJETO:
Marcelo Migotto
Engenheiro Civil - CREA RS 097139-D

LOCAL E DATA:
São Pedro da Serra
Fevereiro / 2024

PROPRIETÁRIO:
Município de São Pedro da Serra
Prefeita Municipal - Isabel Corete J. Cornelius


ESCALA:
1/500

PROJETO:
PAVIMENTAÇÃO - PVS -
RUA JACOB LOFF

ÁREA TOTAL:
1.195,60 m²



CONTEÚDO:
Planta Baixa- Pavimentação Urbana - Via

PRANCHAS:
PU1

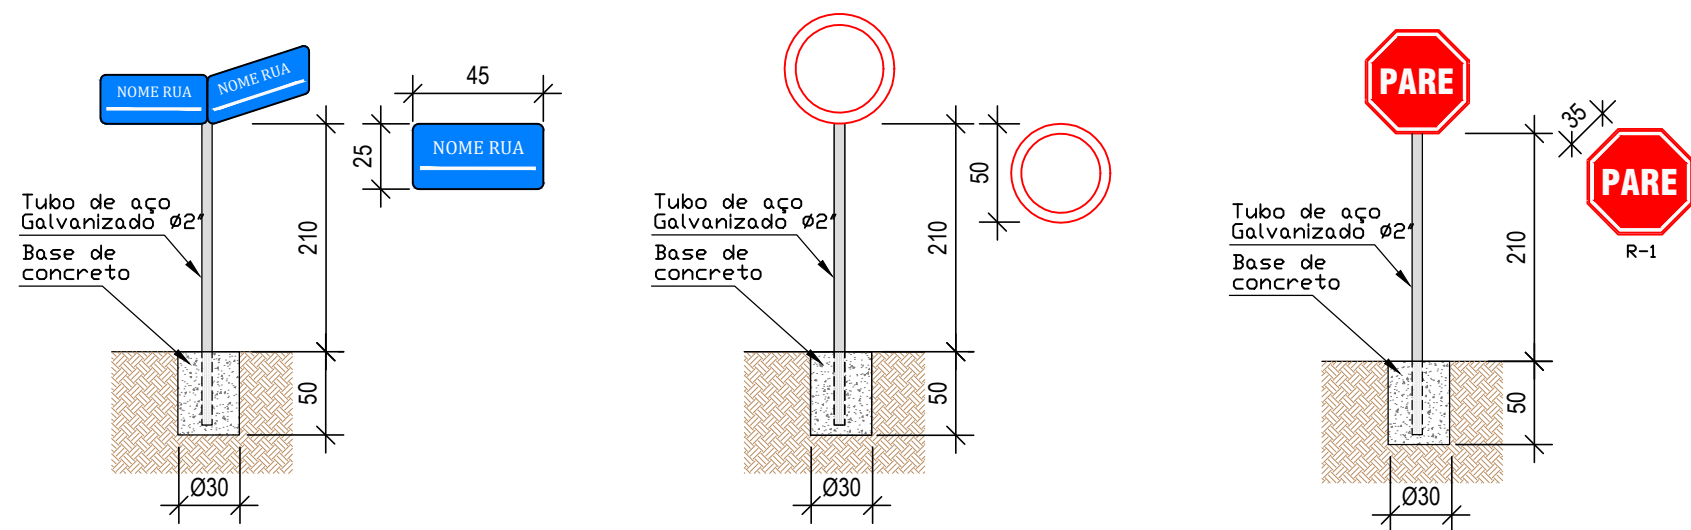

SINALIZAÇÃO HORIZONTAL

DETALHE DE LINHA CONTÍNUA

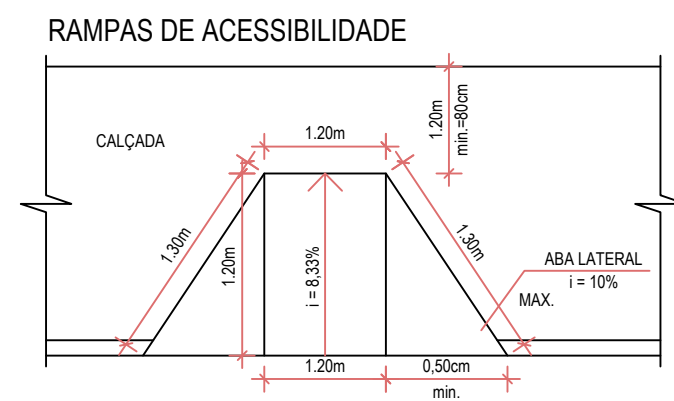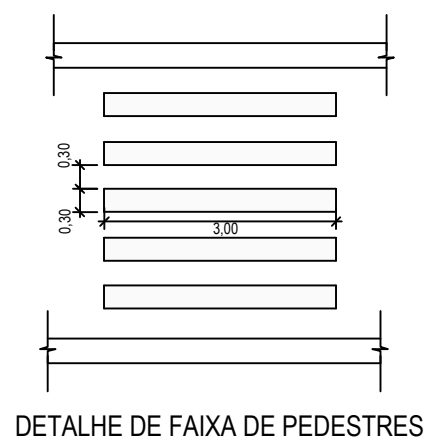

Município de São Pedro da Serra - RS

ADMINISTRAÇÃO: 2021-2024

Av. Duque de Caxias, 1799, Centro - São Pedro da Serra RS
tel.: (51) 3645-1050

RESPONSÁVEL TÉCNICO:

Marcelo Migotto
Engenheiro Civil - CREA RS 97.139 - D _____

PROPRIETÁRIO:

Município de São Pedro da Serra
Isabel Corete Joner Cornelius - Prefeita _____

PROJETO:

RUA AJACOB LOFF- 2024
São Pedro da Serra - RS

CONTEÚDO:

Detalhes - Via Urbana

LOCAL E DATA:

São Pedro da Serra
Fevereiro / 2024

ESCALA:


sem escala

ÁREA:

1.195,60 m²

PRANCHA:

DTv

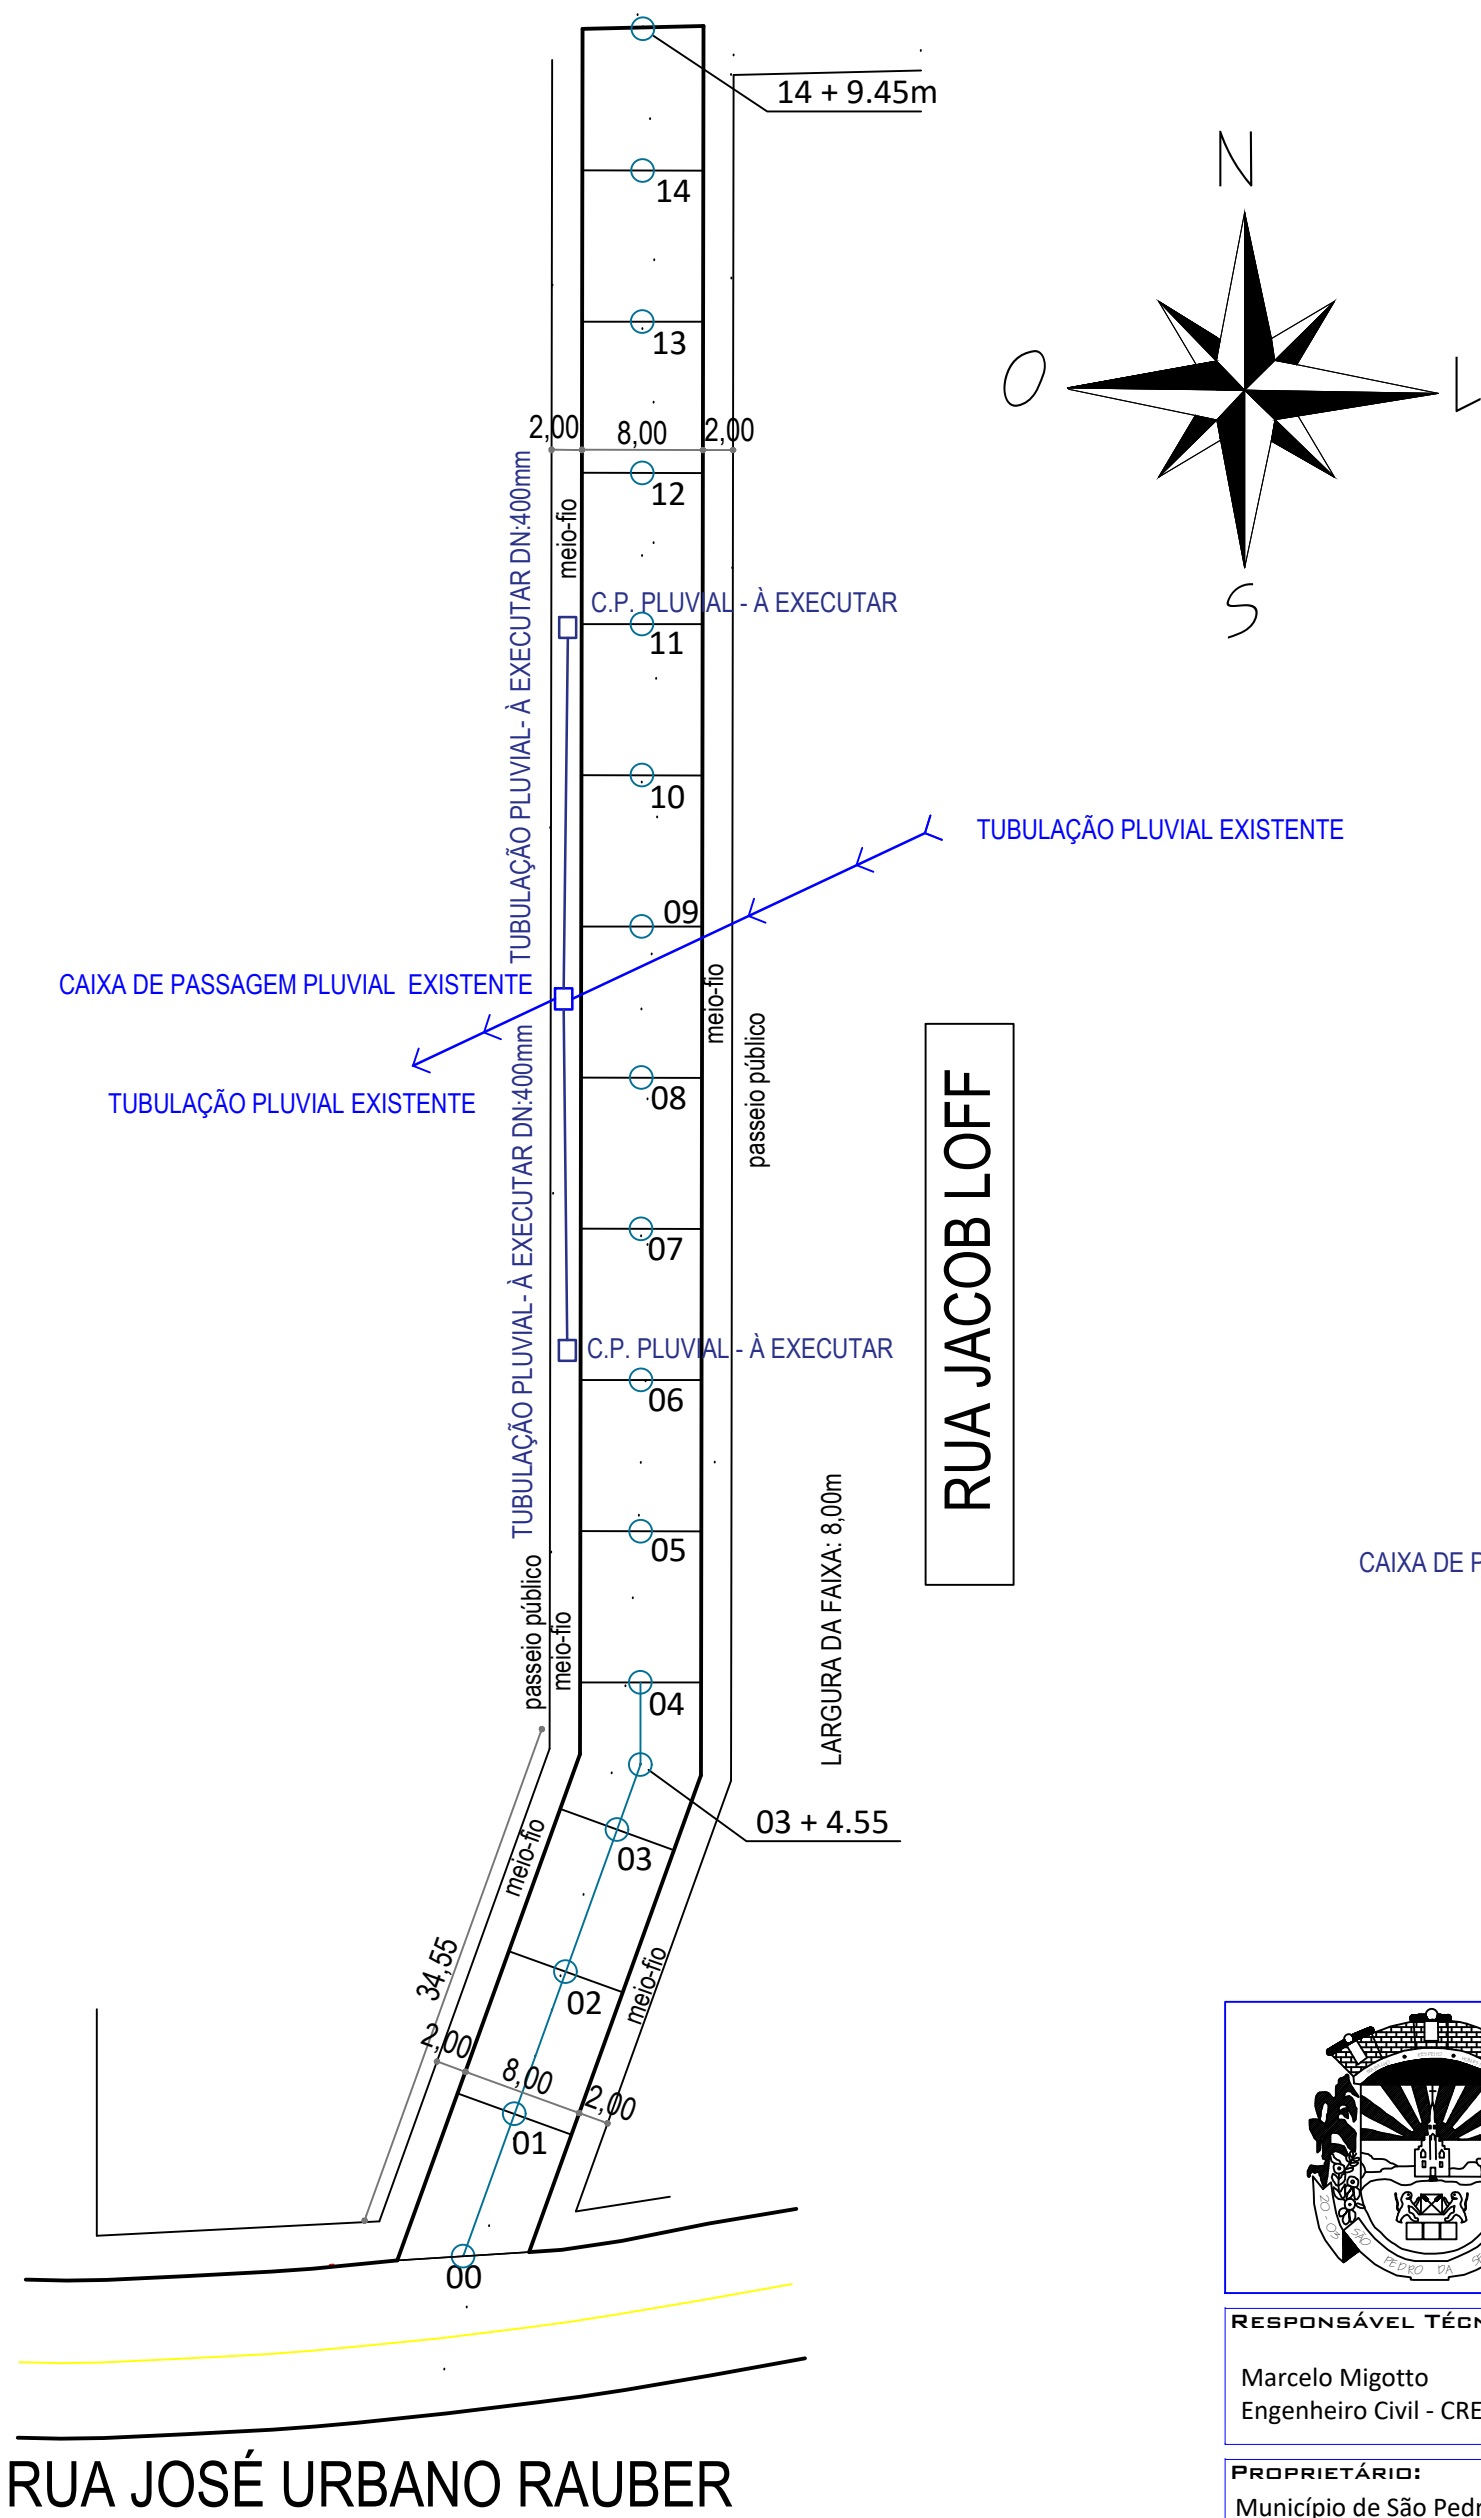


RUA JOSÉ URBANO RAUBER

PLANTA BAIXA
ESCALA 1:500

DESCRIPTIVO PLUVIAL À EXECUTAR:

CAIXA DE PASSAGEM PLUVIAL COM BOCA DE LOBO - 60X60cm = 2 UNIDADES
TUBULAÇÃO PLUVIAL DN: 400mm = 50 metros

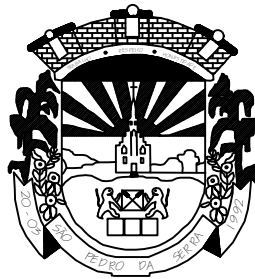

ESTADO DO RIO GRANDE DO SUL
**Prefeitura Municipal de
São Pedro da Serra**

ADMINISTRAÇÃO: 2021-2024
Av. Duque de Caxias, 1799, Centro - São Pedro da Serra RS
tel.: (51) 3645-1050

RESPONSÁVEL TÉCNICO DE PROJETO:

Marcelo Migotto
Engenheiro Civil - CREA RS 097139-D

LOCAL E DATA:

São Pedro da Serra
Fevereiro / 2024

PROPRIETÁRIO:

Município de São Pedro da Serra
Prefeita Municipal - Isabel Corete J. Cornelius

ESCALA:

1/500

PROJETO:

PAVIMENTAÇÃO - PVS -
RUA JACOB LOFF

ÁREA TOTAL:

1.195,60 m²

CONTEÚDO:

Planta Baixa- Tubulação Pluvial

PRANCHAS:

TP