
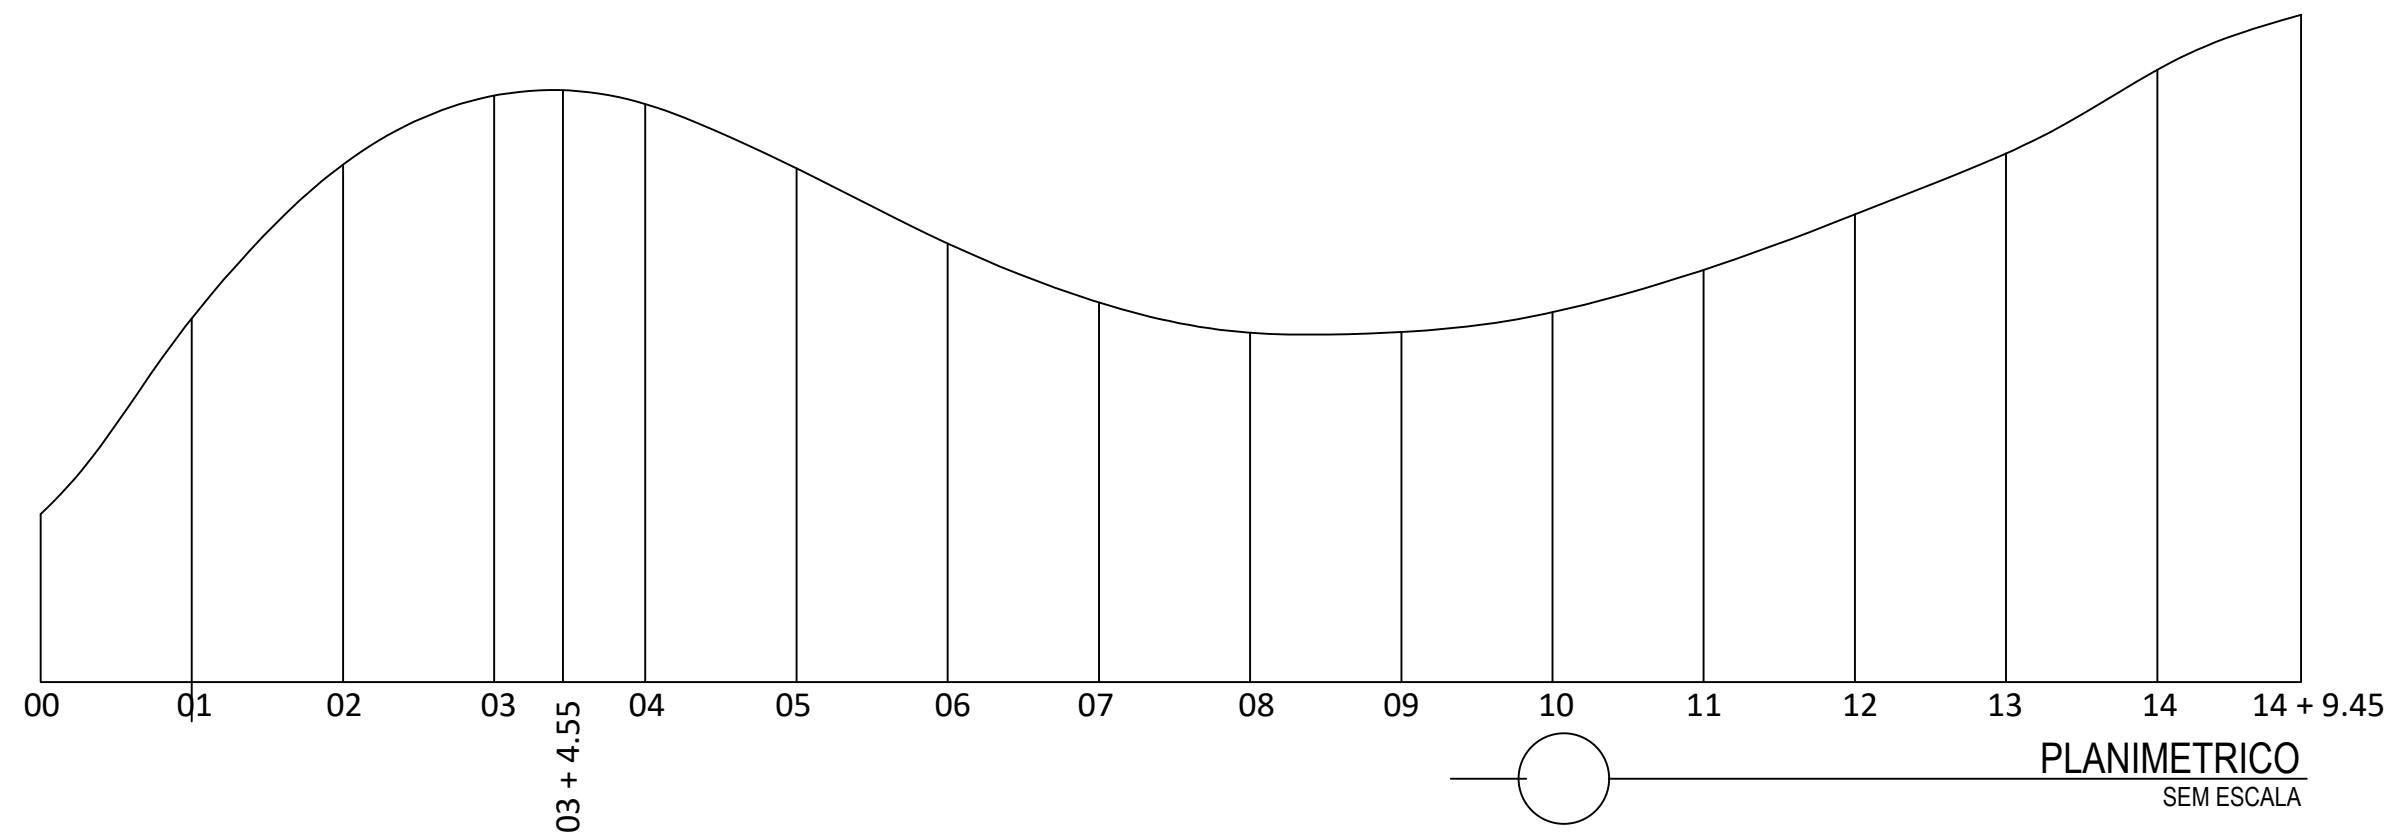
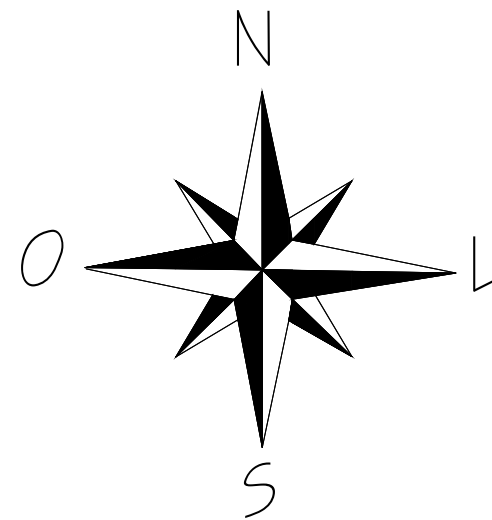


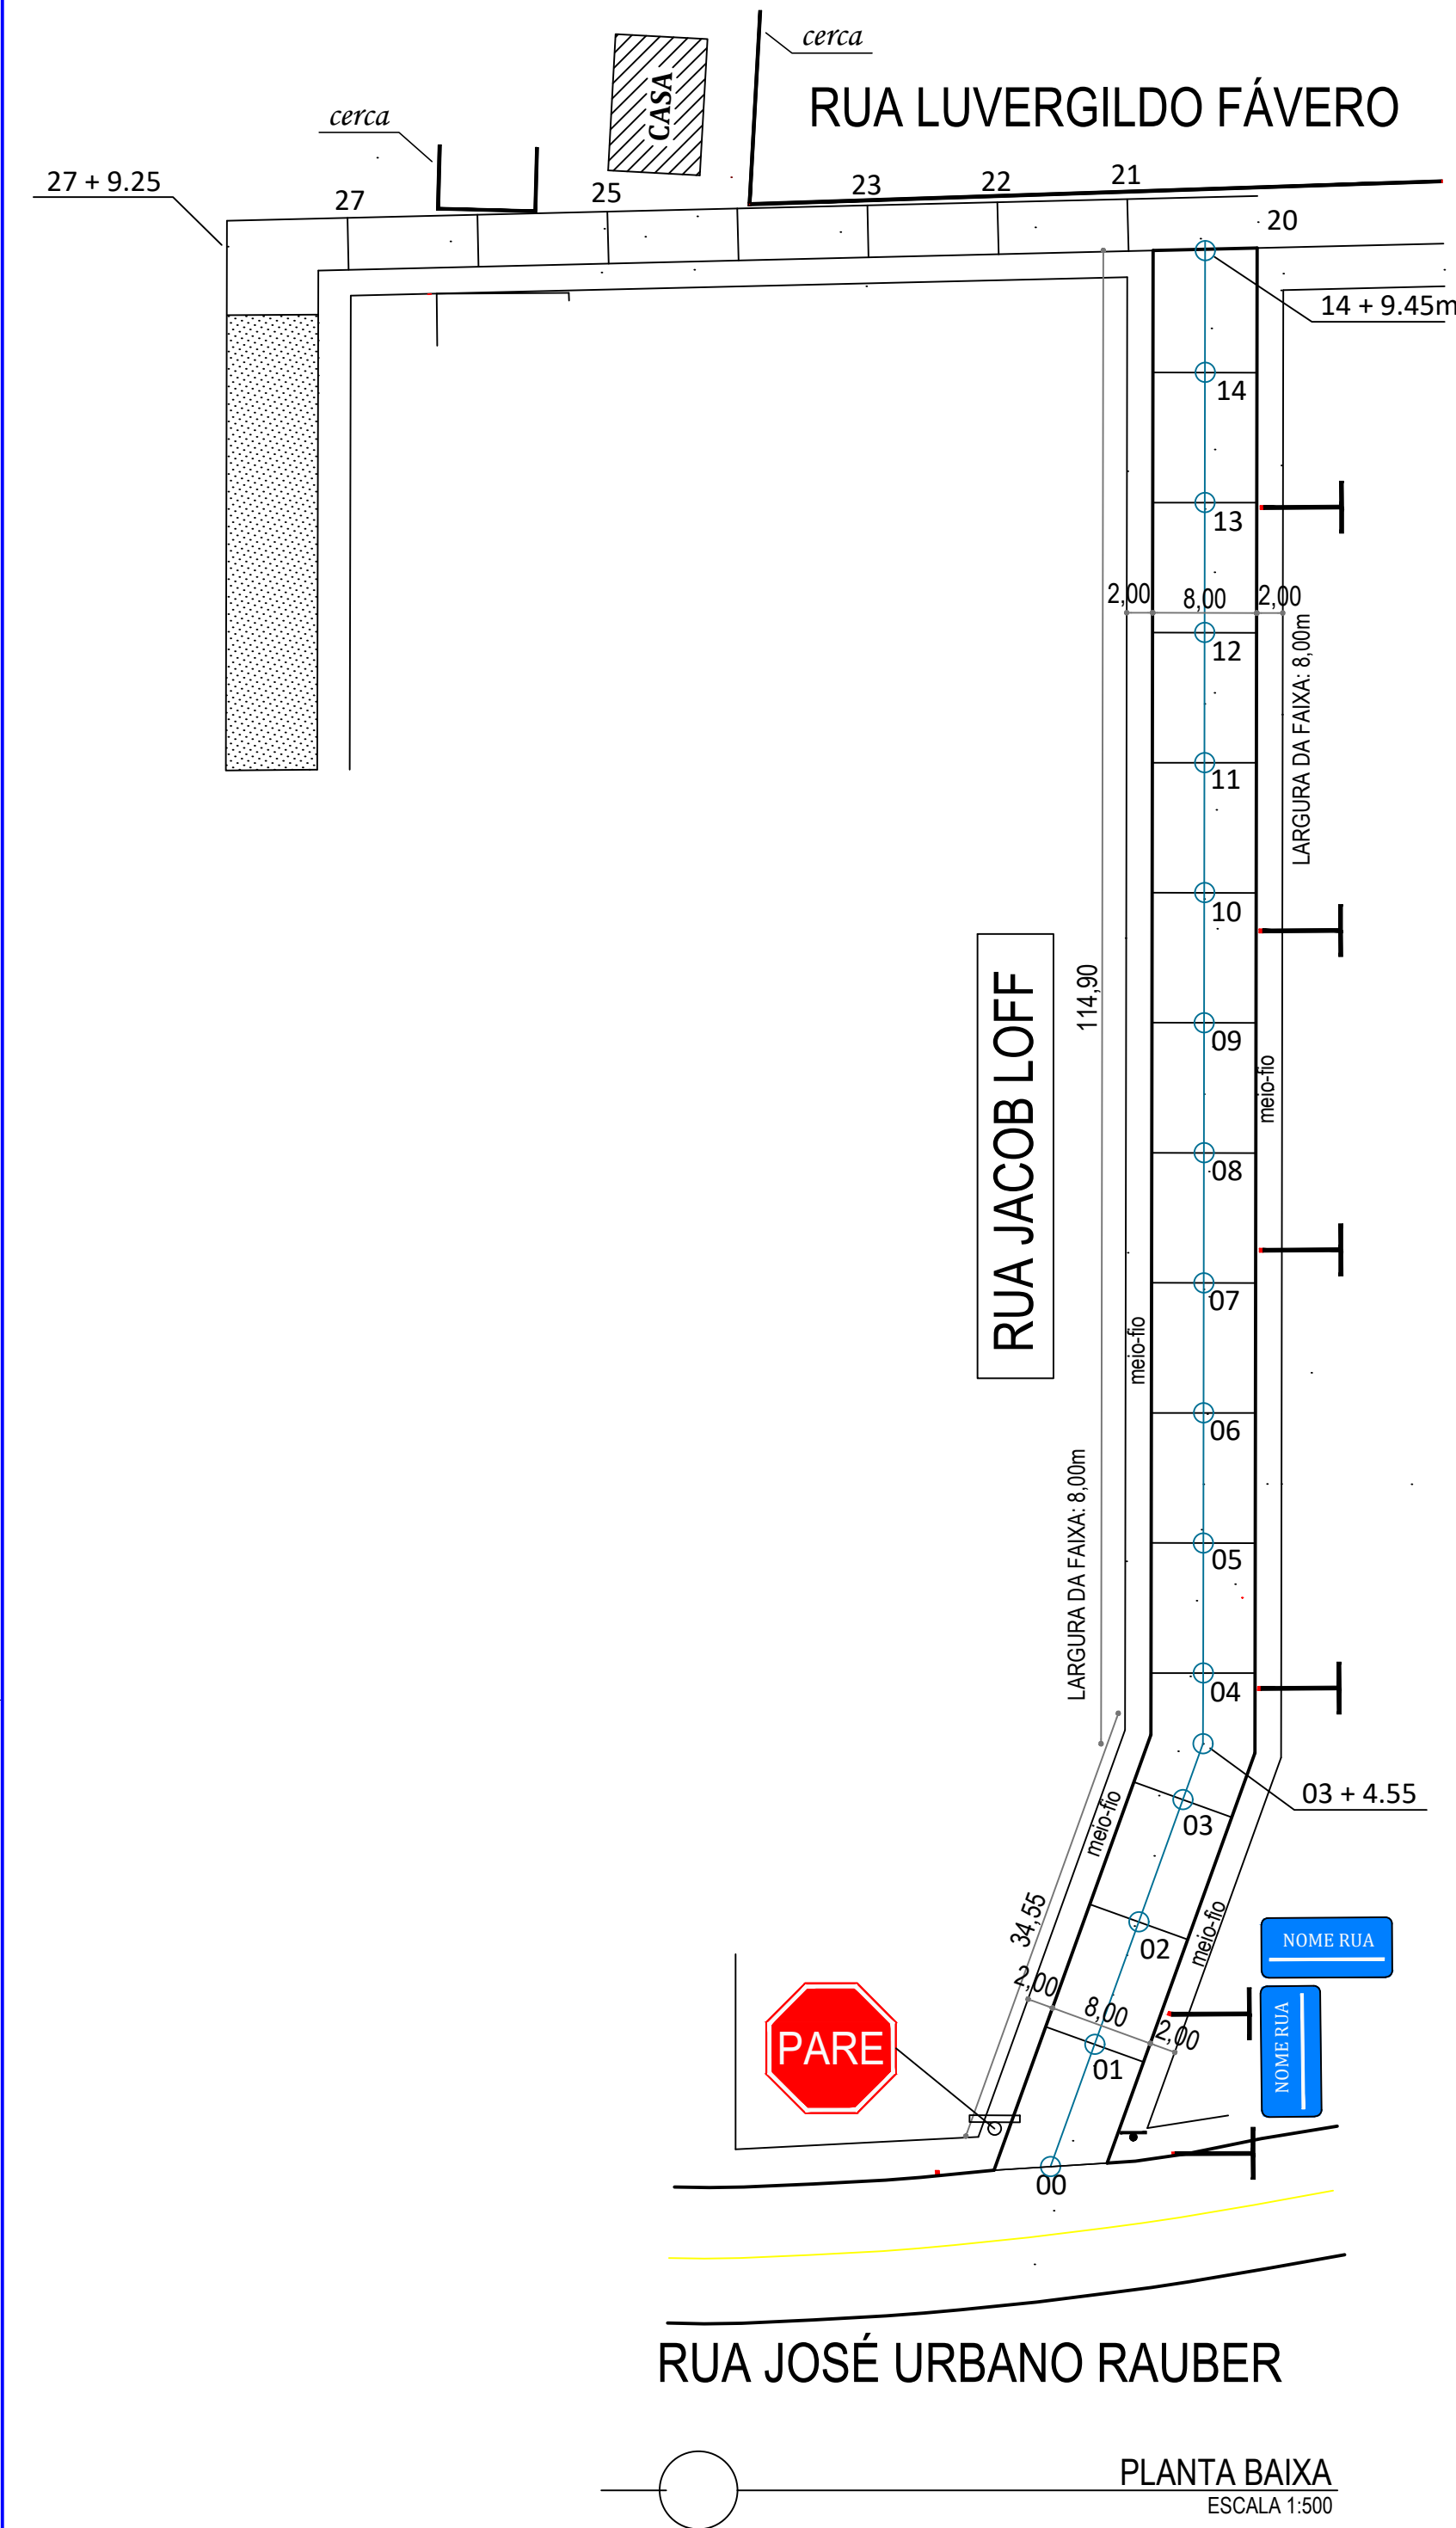

	LARGURA (via)	COMPRIMENTO	ÁREA (via)	PASSEIO PUBLICO
RUA JACOB LOFF	8,00 m	149,95 m	1.195,60 m²	2,00m
		TOTAL	1.195,60 m²	

 ESTADO DO RIO GRANDE DO SUL Prefeitura Municipal de São Pedro da Serra ADMINISTRAÇÃO: 2021-2024 Av. Duque de Caxias, 1799, Centro - São Pedro da Serra RS tel.: (51) 3645-1050	
RESPONSÁVEL TÉCNICO DE PROJETO: Marcelo Migotto Engenheiro Civil - CREA RS 097139-D	LOCAL E DATA: São Pedro da Serra Fevereiro / 2024
PROPRIETÁRIO: Município de São Pedro da Serra Prefeita Municipal - Isabel Corete J. Cornelius	ESCALA: 1/500
PROJETO: PAVIMENTAÇÃO - PVS - RUA JACOB LOFF	ÁREA TOTAL: 1.195,60 m²
CONTEÚDO: Planta Baixa- Pavimentação Urbana - Via	PRANCHAS: PU1