



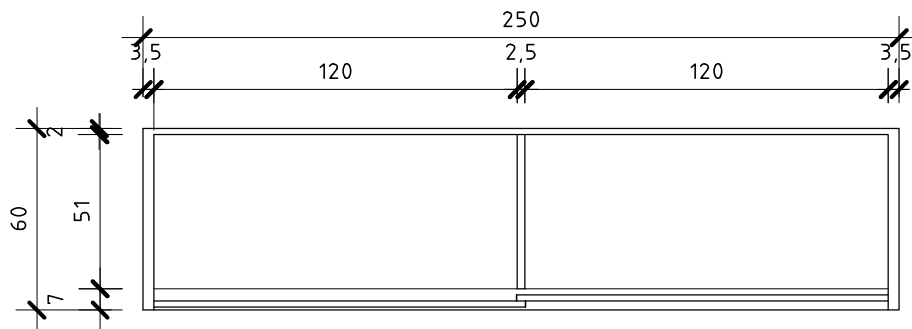

PLANTA BAIXA

Escala 1:25

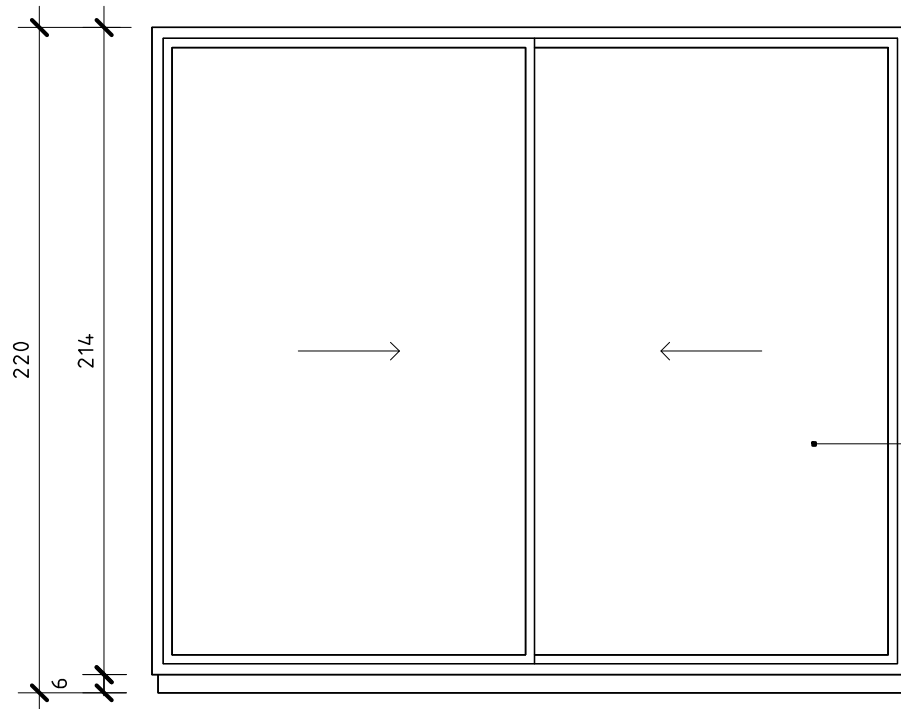


VISTA FRONTAL

Escala 1:25

PRATELEIRAS INTERNAS
REMOVÍVEIS

APOIO PARA AS
PRATELEIRAS DE 15 EM 15cm

MÓVEL EM MDF 36mm,
MELAMINA COR OVO, COM
PORTAS DE CORRER
COM PERFIL DE ALUMÍNIO
PRATELEIRAS INTERNAS 25mm

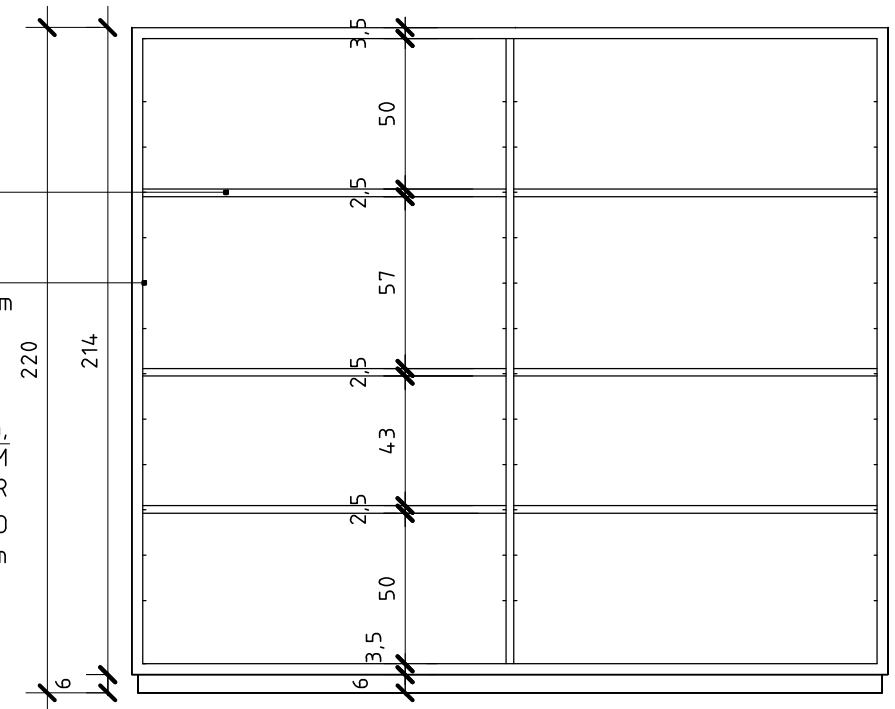

VISTA INTERNA

Escala 1:25

OBS: - CONFERIR MEDIDAS NO LOCAL
- MONTAR O MÓVEL NO LOCAL A QUE ESTÁ DESTINADO

PREFEITURA MUNICIPAL DE SÃO MARCOS - SECRETARIA MUNICIPAL DE SAÚDE

ARMÁRIO - AUDITÓRIO

DATA:

11/06/2024

PRANCHA:

ÚNICA