



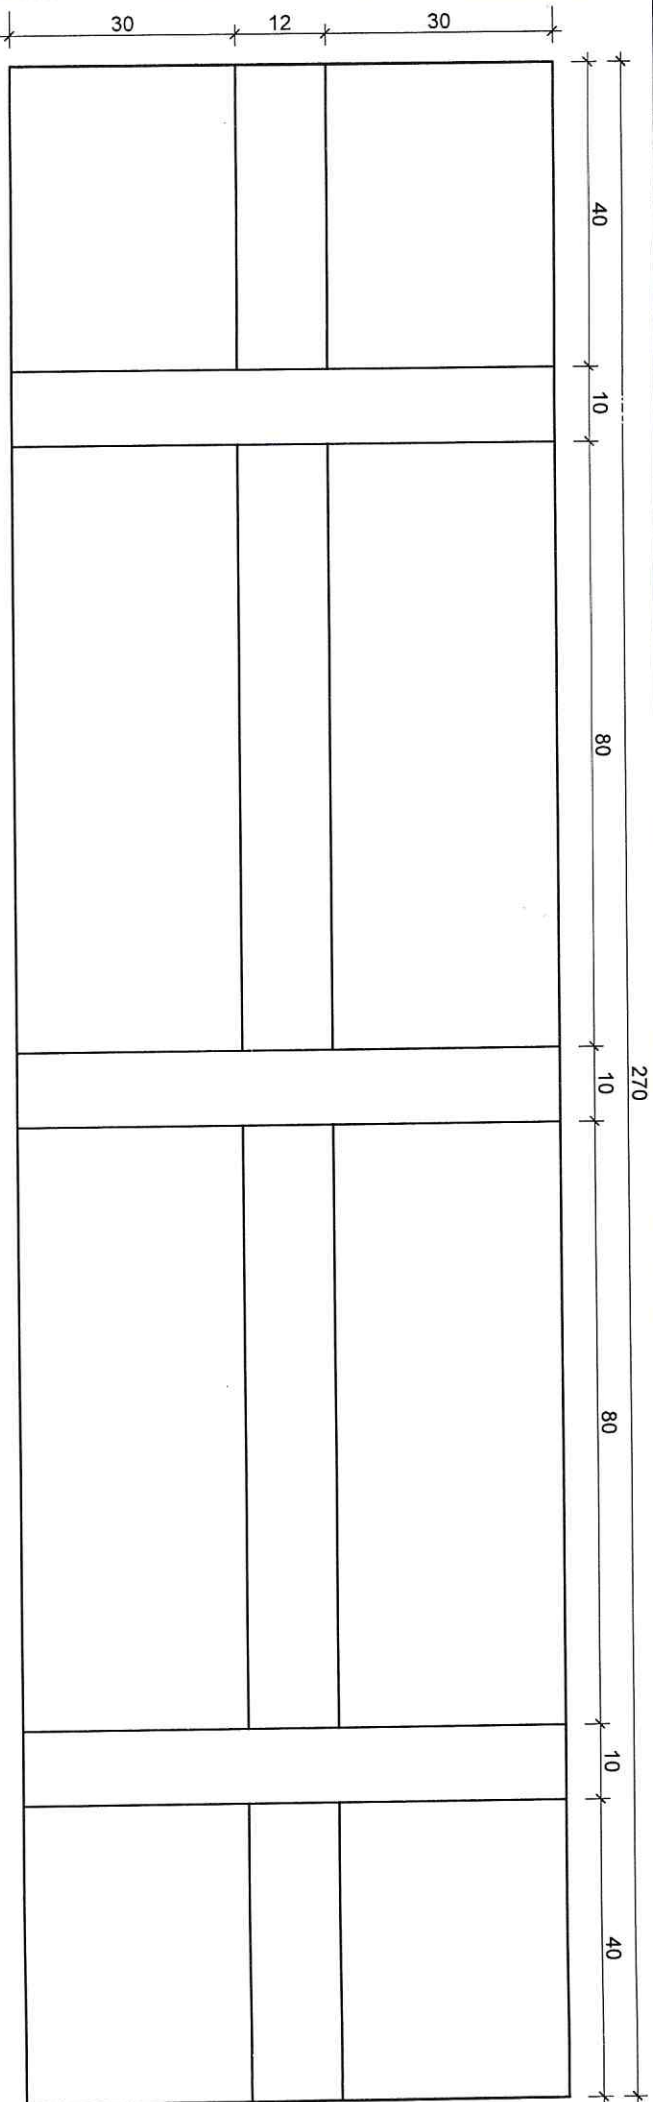


PLANTA BAIXA INFERIOR

Escala 1:10

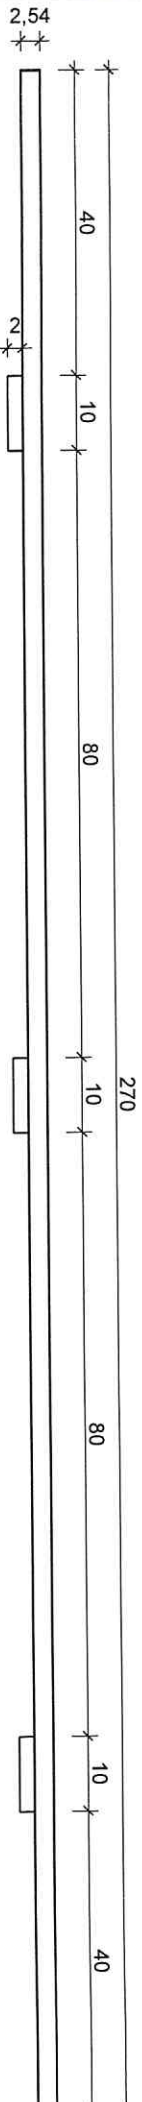

PLANTA BAIXA LATERAL

Escala 1:10

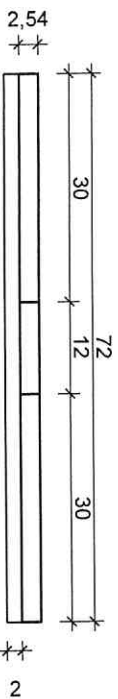

PLANTA BAIXA FRONTAL

Escala 1:10

DETALHAMENTO MESAS

DATA:

06/2024




DETALHAMENTO TAMPA DA MESA

ESCALA:

1:10

PRANCHAS:

1

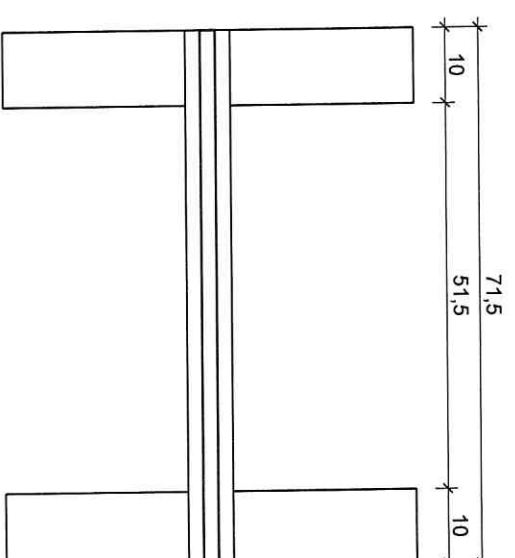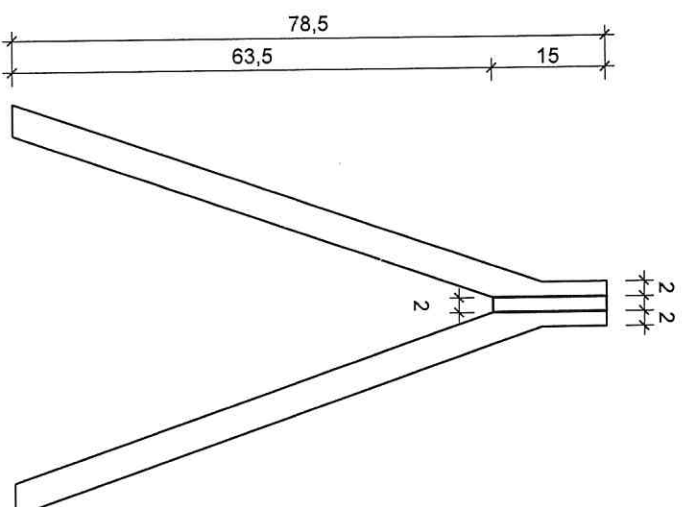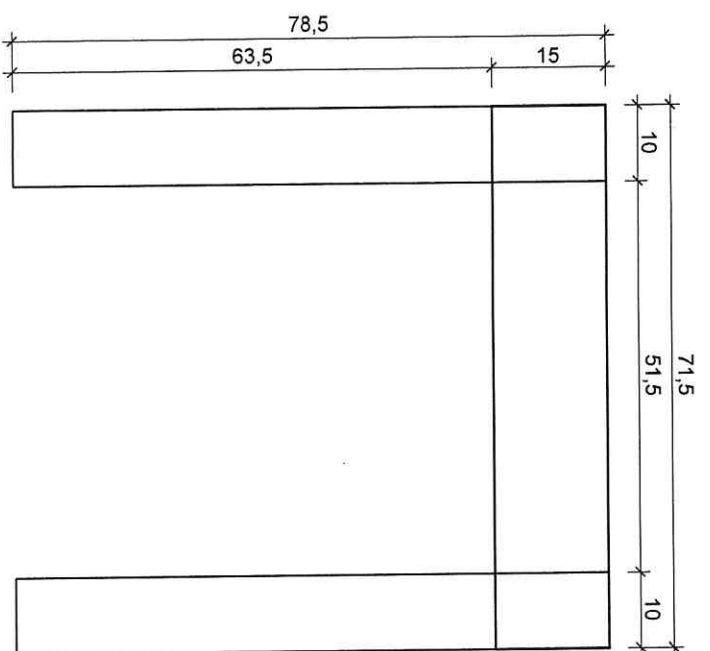

PLANTA BAIXA FRONTAL, LATERAL E SUPERIOR - CAVALETES

Escala 1:10

DETALHAMENTO MESAS

DATA:

06/2024

ESCALA:

1:10

FRANCHA:

2

DETALHAMENTO CAVALETE