


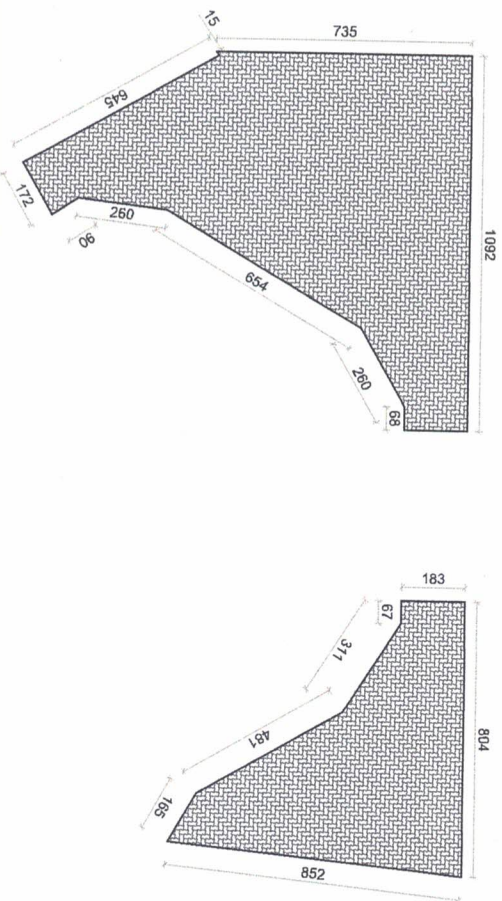

PLANTA BAIXA
ESCALA 1:300

DETALHE
ESCALA 1:150



Documento assinado digitalmente
JULIANO DA COSTA SALDANHA
CPF: 031.103.113-000
Verifique em <https://verificador.gov.br>



PREFEITURA MUNICIPAL
DE PARECI NOVO

Rua João Inácio Teixeira, 70 - Centro, Pareci Novo - RS
Fone: (51) 3633-9333 - CEP: 95783-000

Título:

PAVIMENTAÇÃO PARCIAL DO PÁTIO DA
E.M.E.F. JOSÉ PEDRO MENDEL

Local:

Rodovia Trancirus - Despique - Pareci Novo/RS

Responsável técnico:

Eng. Civil Juliano da Costa Saldanha - CREA RS249899

Proprietário(s):

Município de Pareci Novo - RS

Assunto:

Planta Baixa e Detalhe

Desenho:

Juliano Saldanha

Data:

02/07/2024

Área:

112,60 m²

Escala:

indicada

Unidade:

CTM

Prancha:

única