



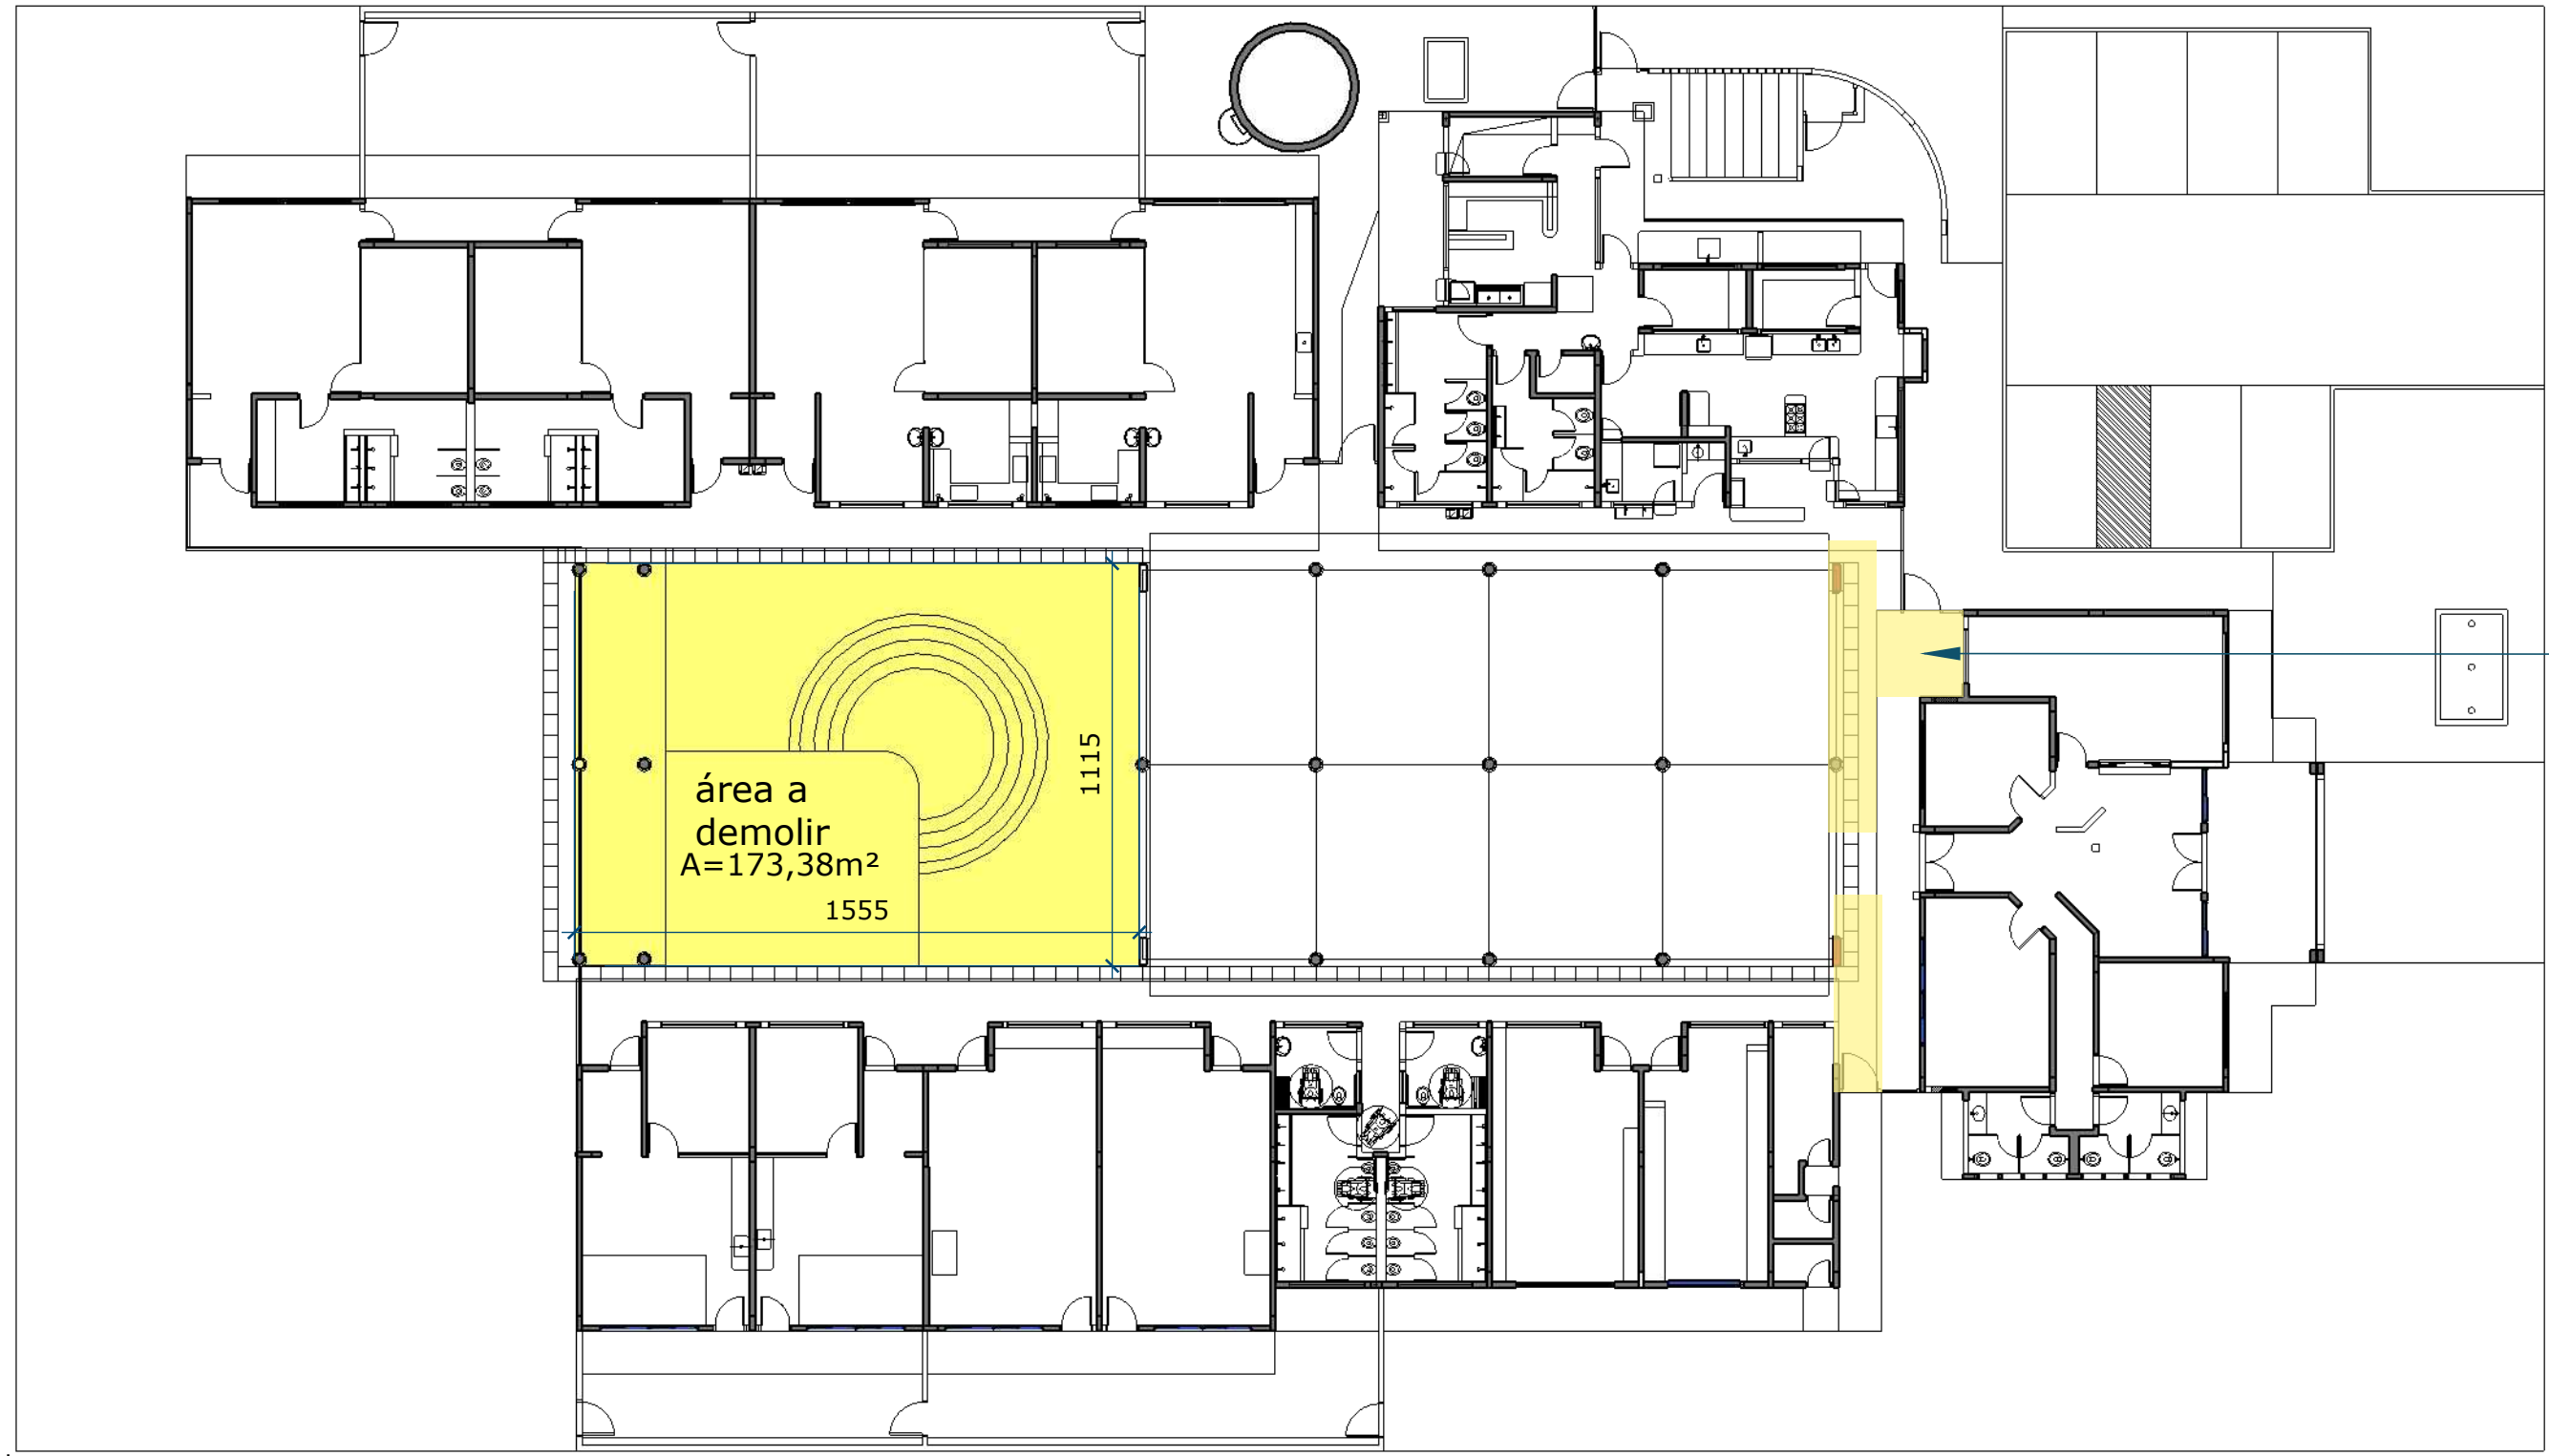

PLANTA BAIXA A DEMOLIR
ESCALA 1:200

Cobertura em Policarbonato deve ser removida e substituída por vidro 10mm. Medidas devem ser feitas in loco.

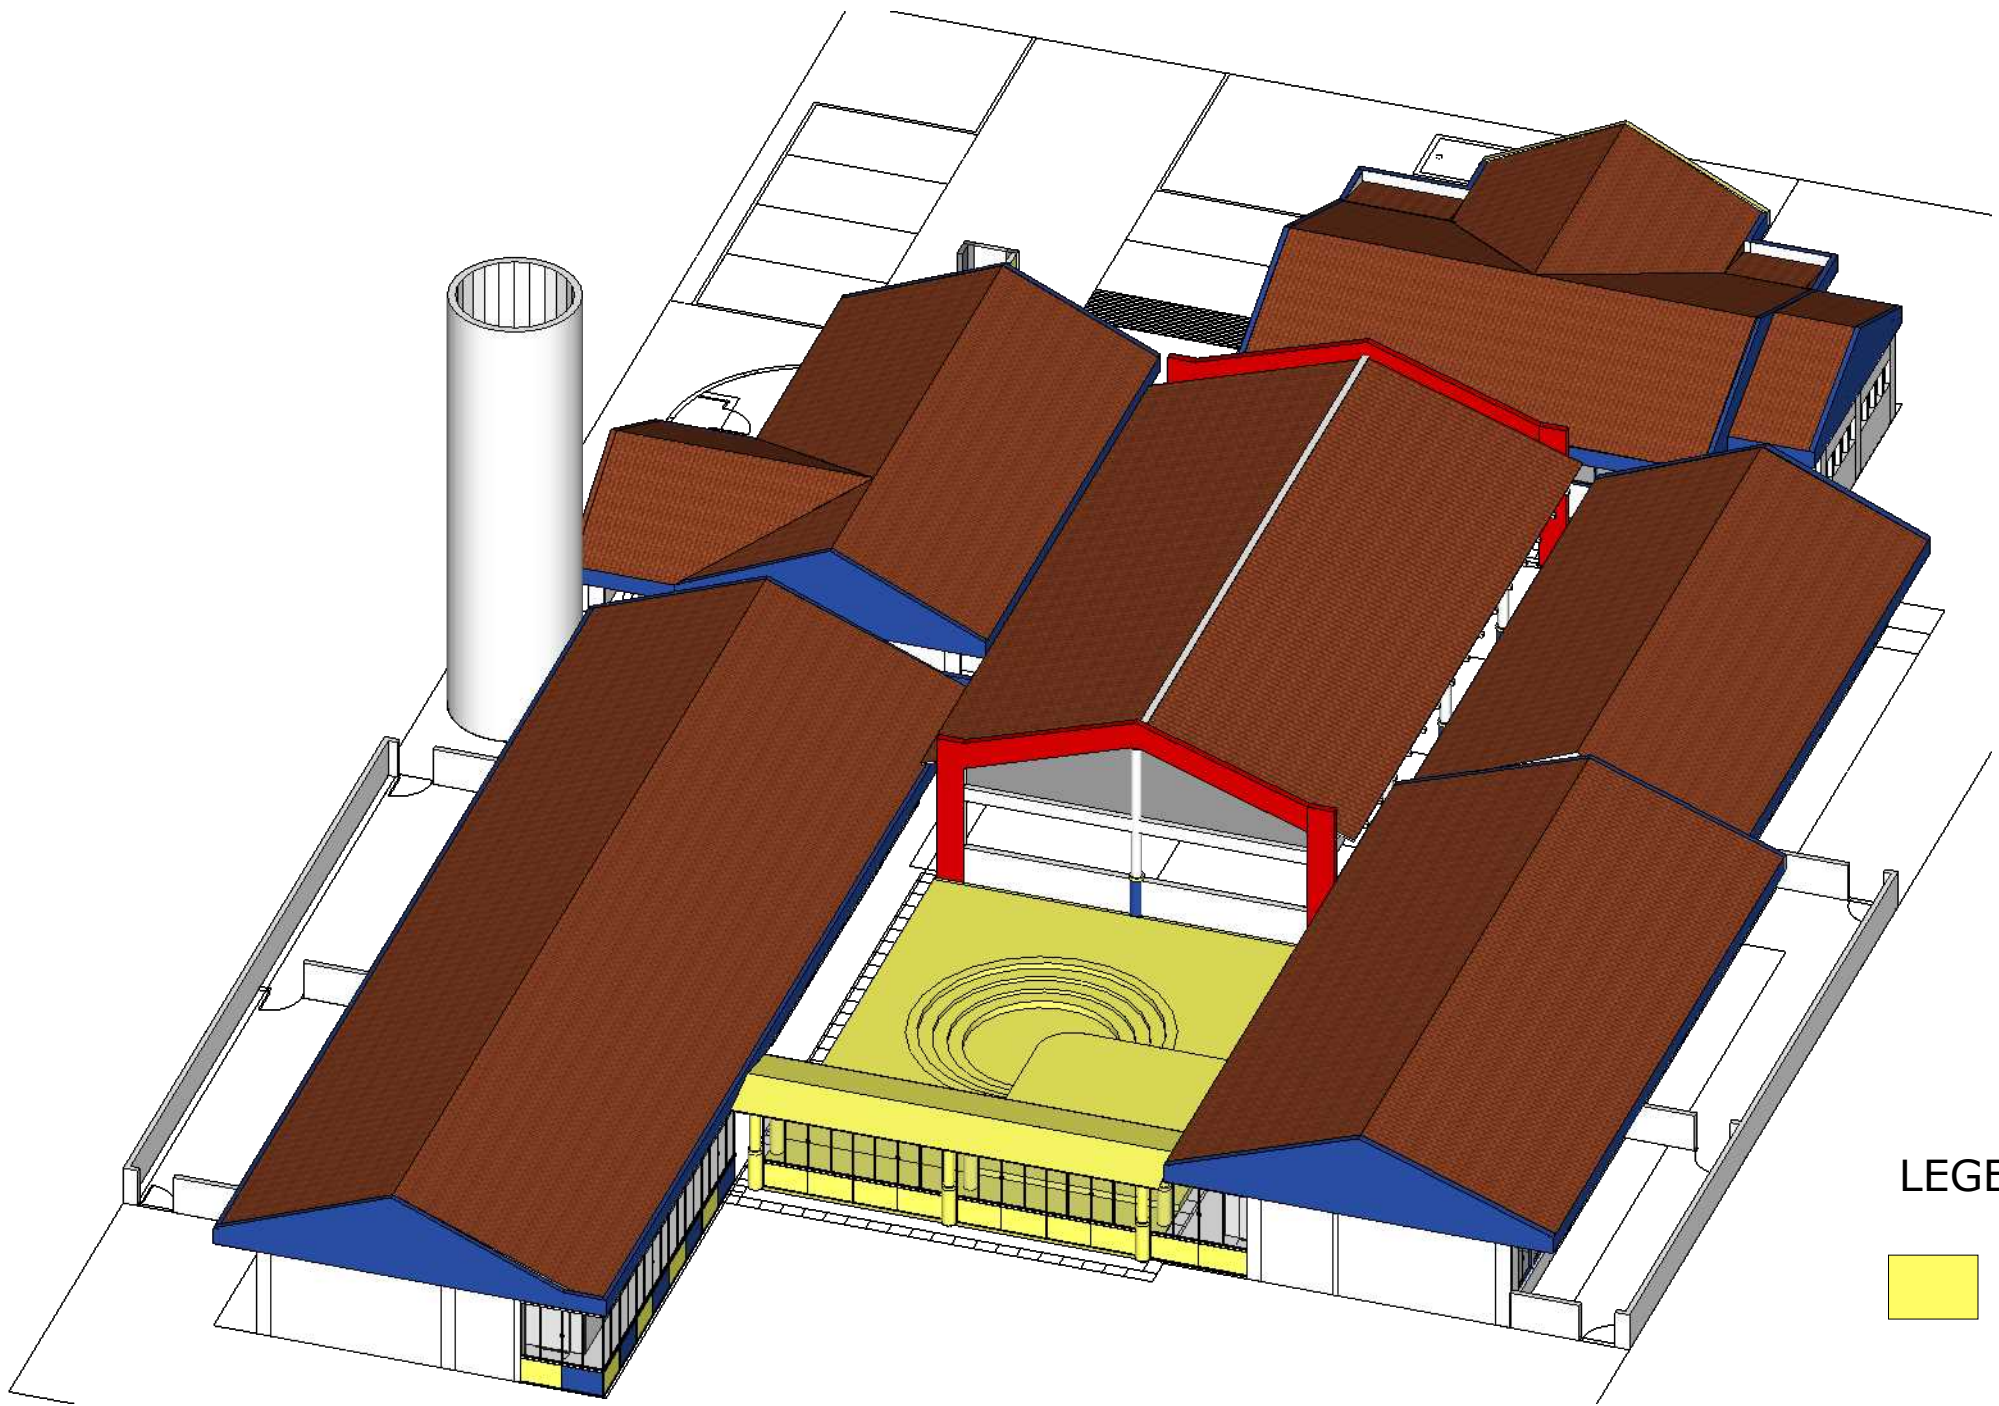

3D A DEMOLIR
ESCALA 1:200

LEGENDA:


A DEMOLIR

ÁREA A DEMOLIR	173,38m²
ÁREA A CONSTRUIR	316,87m²
ÁREA EXISTENTE	1165,23 m²



PLANTA BAIXA A CONSTRUIR
ESCALA 1:200

Cobertura em Policarbonato deve ser removida e substituída por vidro 10mm. Medidas devem ser feitas in loco.

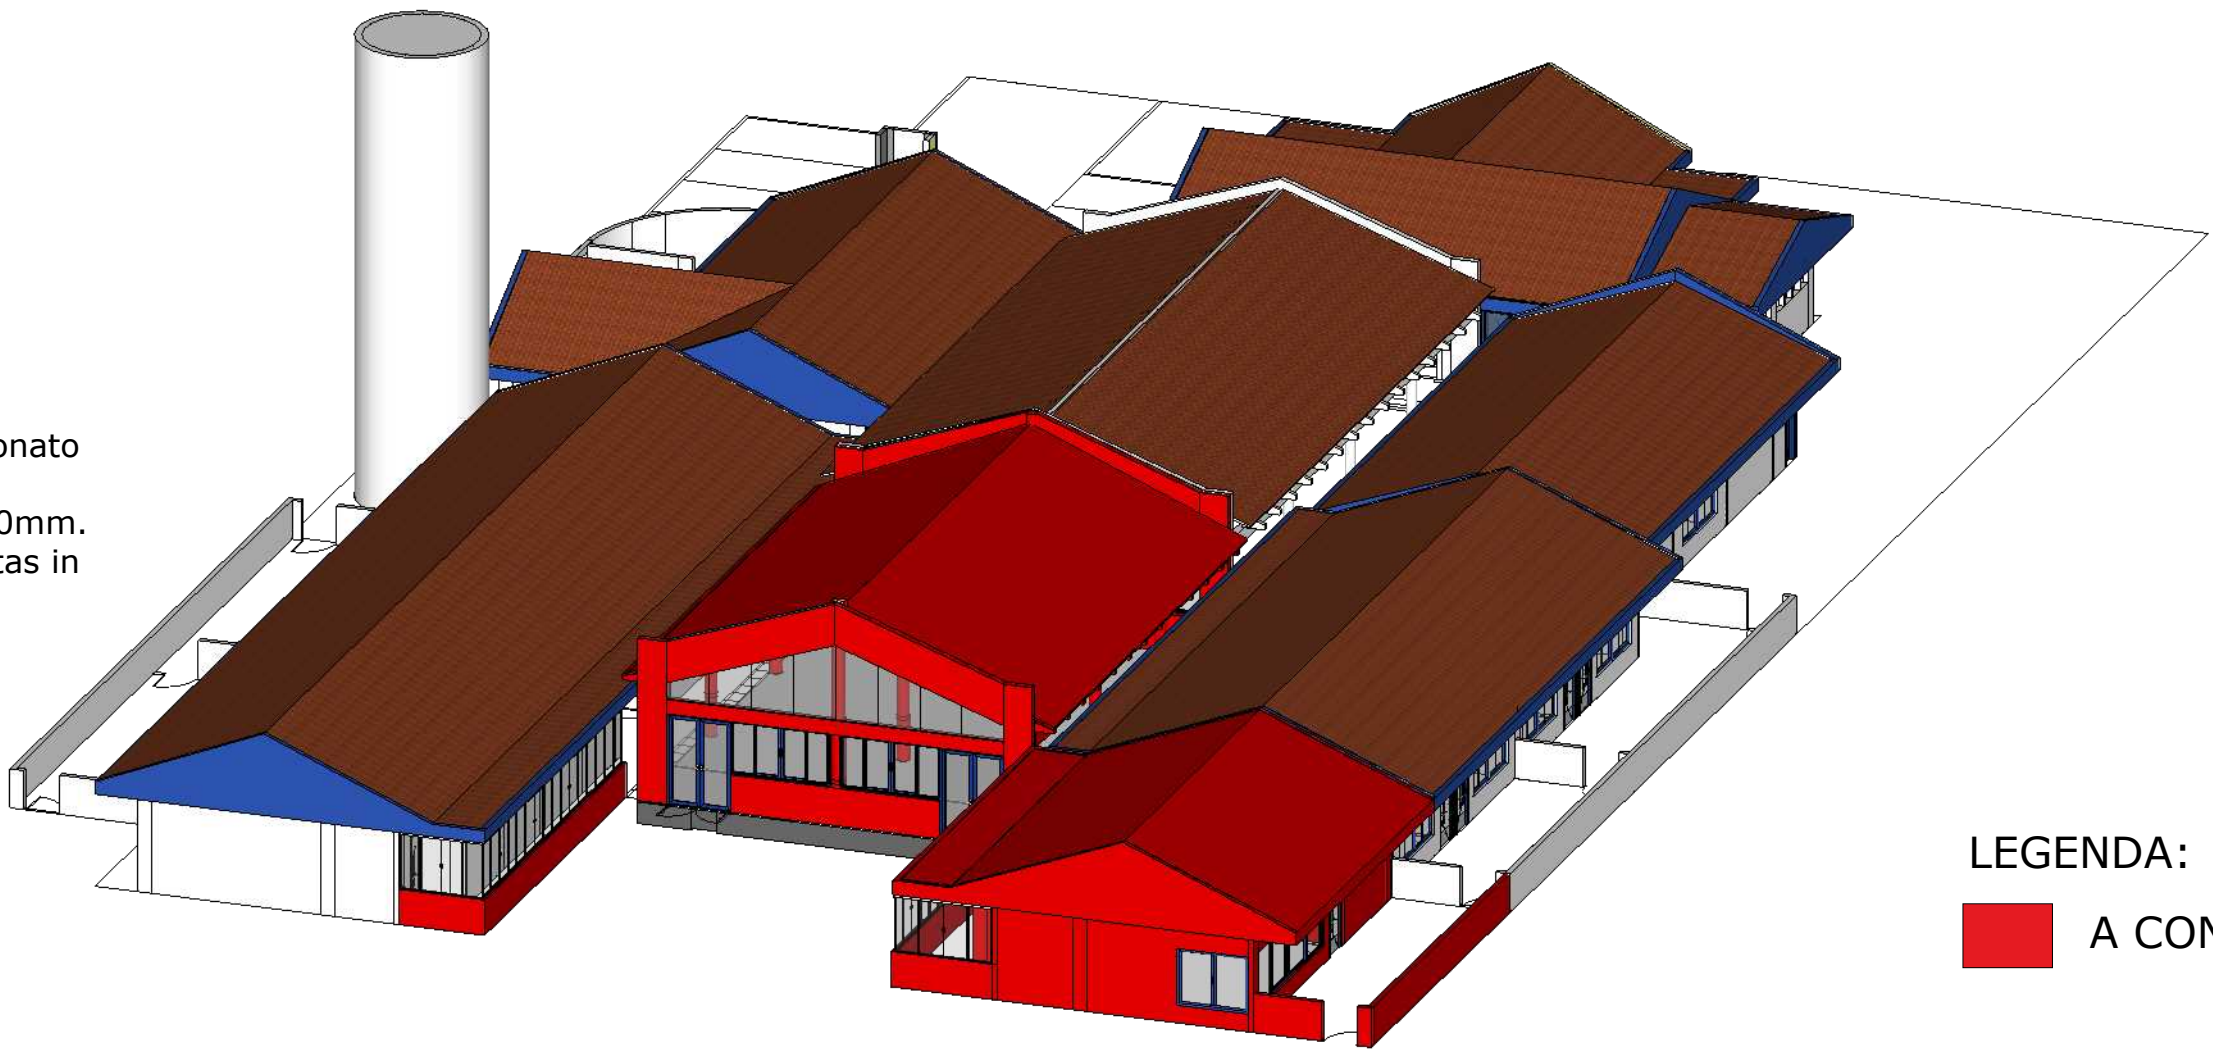

3D A CONSTRUIR
ESCALA 1:200

LEGENDA:

A CONSTRUIR

EQUIPE TÉCNICA DA DEPLAN

AGAPE BONFIM FAGUNDES - ENGENHEIRO CIVIL - CREA 316603
CARLA VOLPATO - ARQUITETA E URBANISTA - CAU A22690-2
JESSA RIETTO CARPAGNINI - ARQUITETA E URBANISTA - CAU A40330-4
MARIA DA GLÓRIA - ARQUITETA E URBANISTA - CAU 3121-3
PEDRO INÊS SANT'ANNA - CREA SC139762-1
RODRIGO FREITAS OLIVEIRA - ENGENHEIRO CIVIL - CREA 51182-D

ESTADO DO RIO GRANDE DO SUL
PREFEITURA MUNICIPAL DE IMBÉ
AVENIDA PARAGUASSU, 1043 - CENTRO - CEP 95.625-000 - IMBÉ - RS
FONE: 51 3627.8206 - 51 3627.8200

DEPLAN
deplan@imbe.rs.gov.br

PROJETO ARQUITETÔNICO
A CONSTRUIR - A DEMOLIR

02/11

REFORMA E AMPLIAÇÃO VÓ ROSA

ENDEREÇO DA OBRA: RUA MACHADO DE ASSIS Nº 91, BAIRRO NOVA NOROESTE - IMBÉ - RS

ESTABELECIDOR: PAULO KAPPEL
DESENHADOR: CPV
ESCALA: INDICADAS
DATA: abril/2024
ÁREA: 1165,23m² (existente)
316,87m² (a construir)