


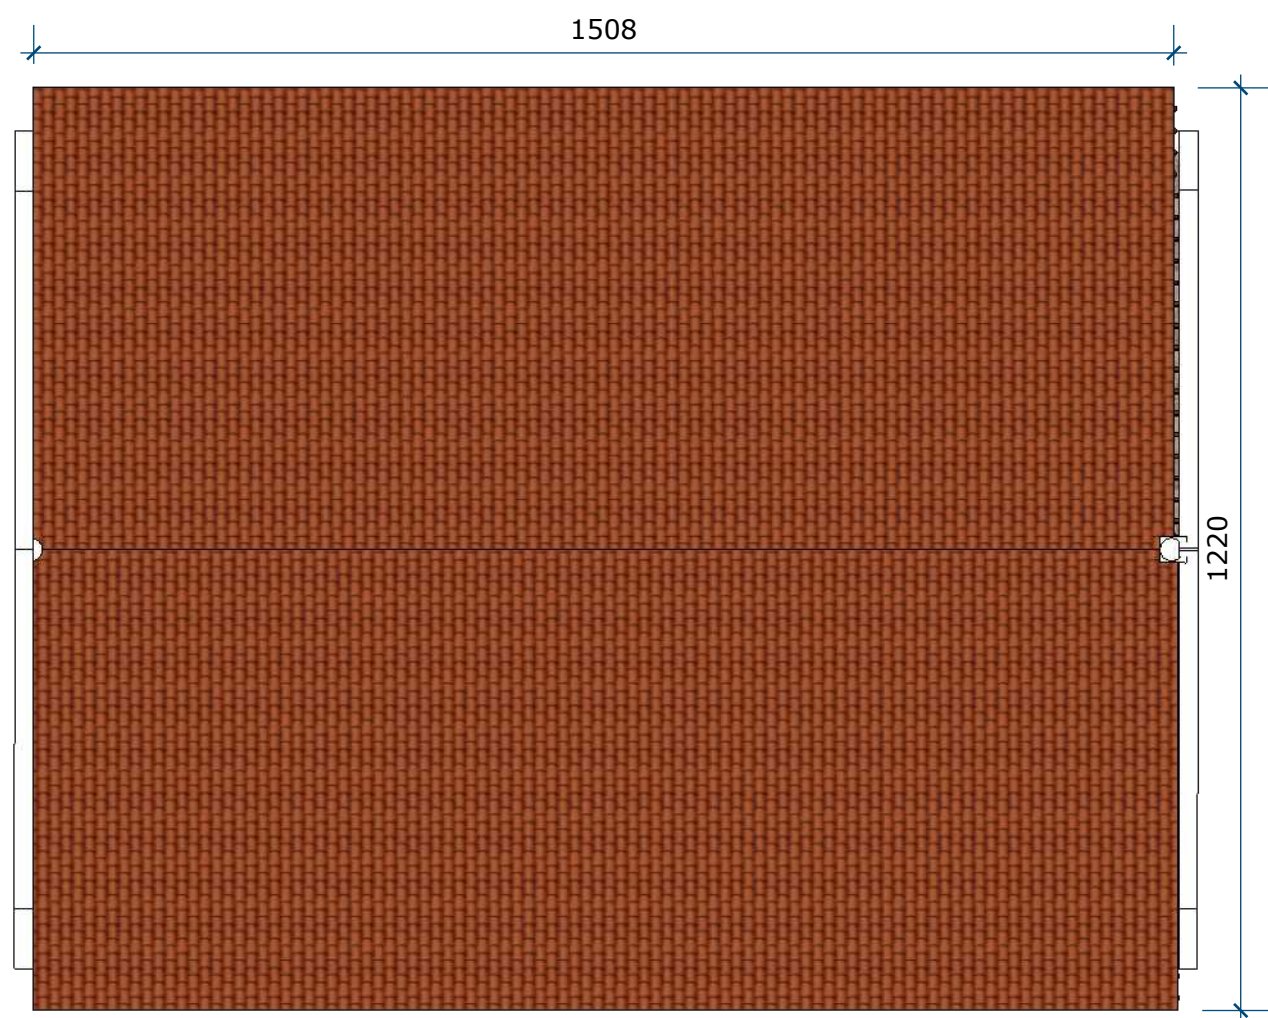


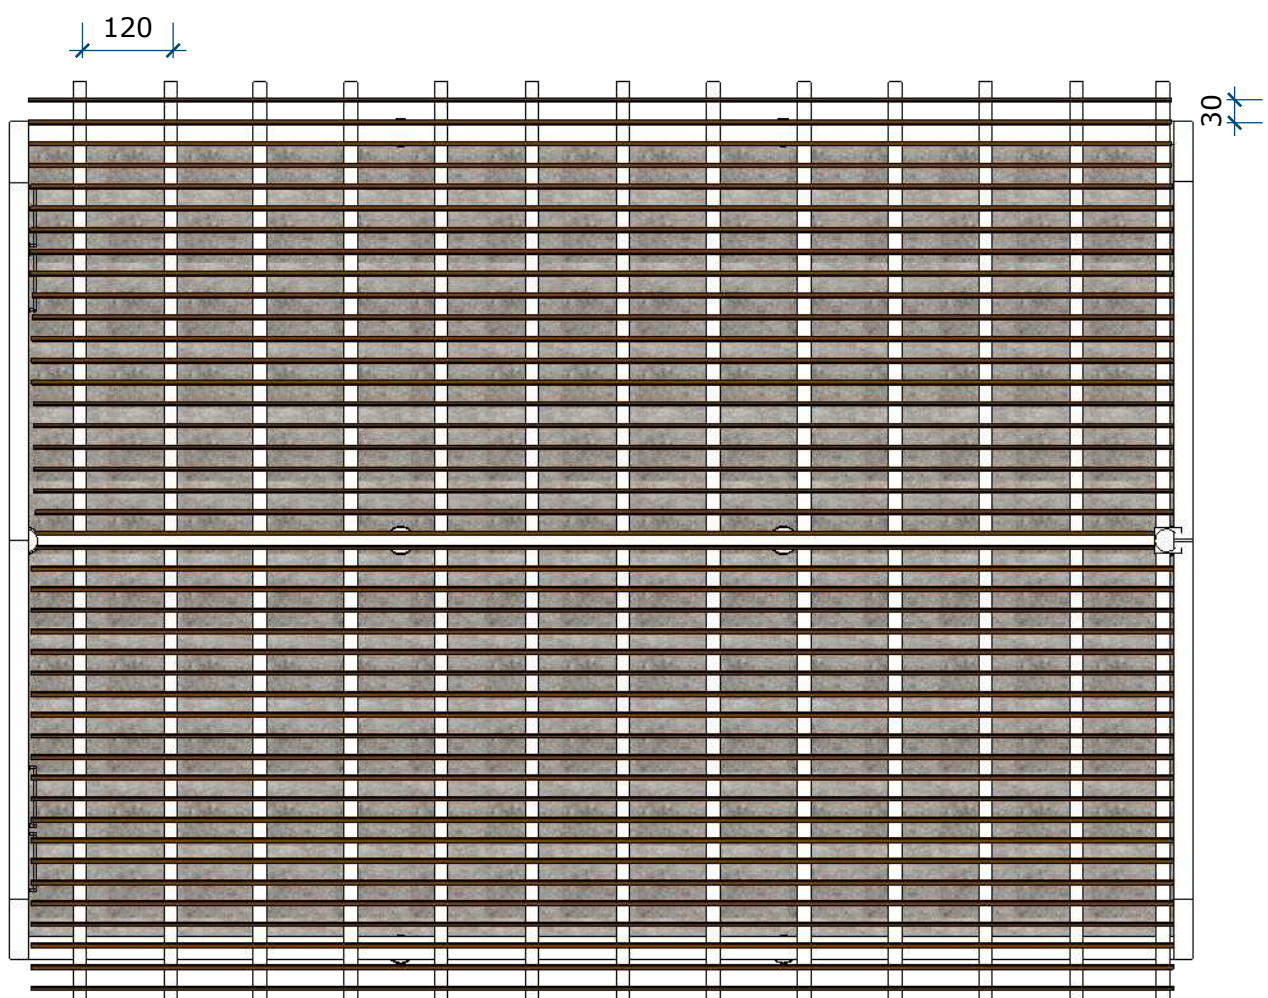


PLANTA DE COBERTURA
ESCALA 1:100

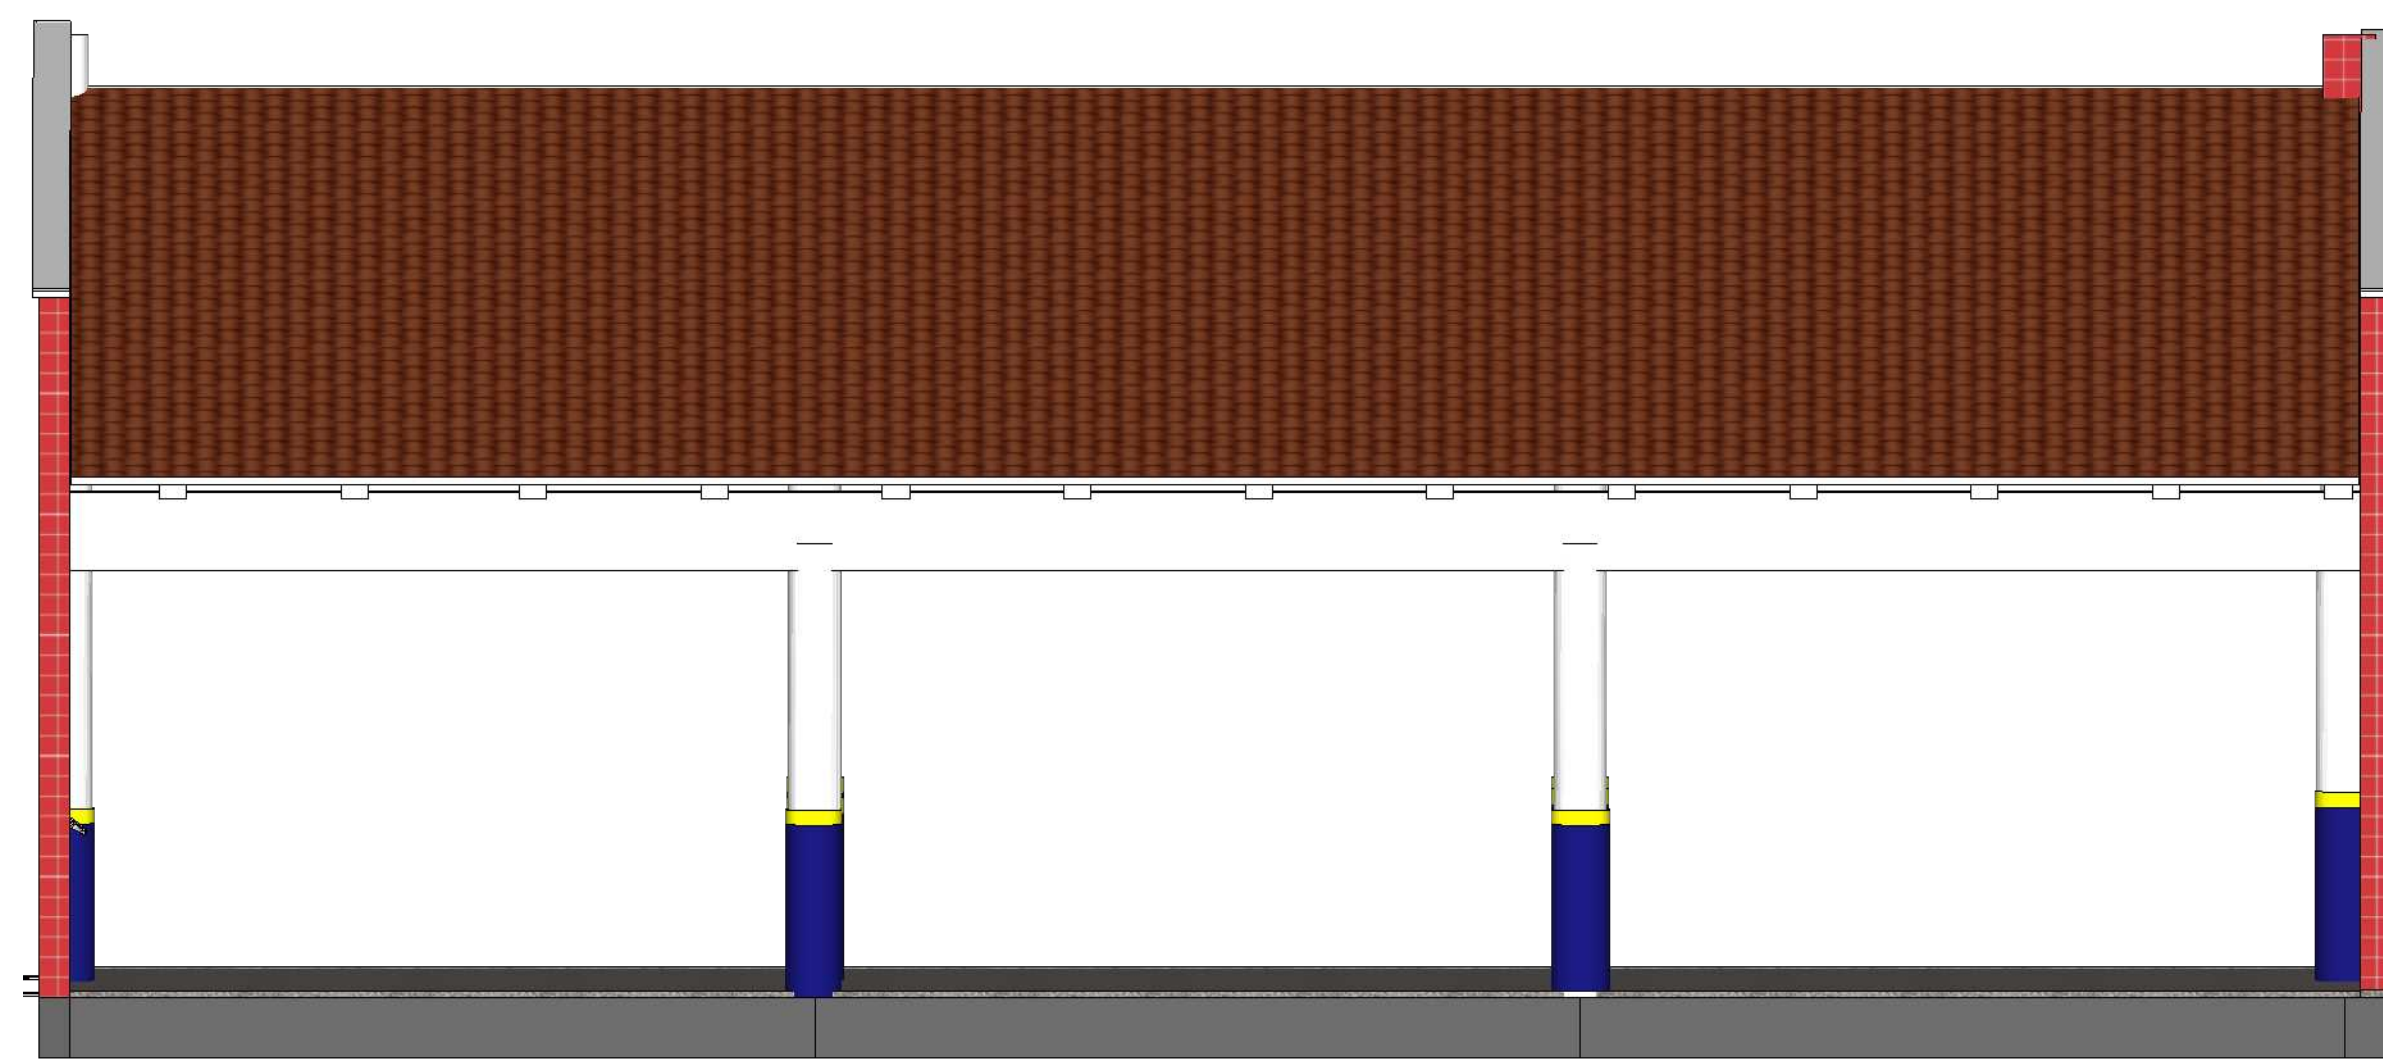


PLANTA DE COBERTURA
ESCALA 1:100

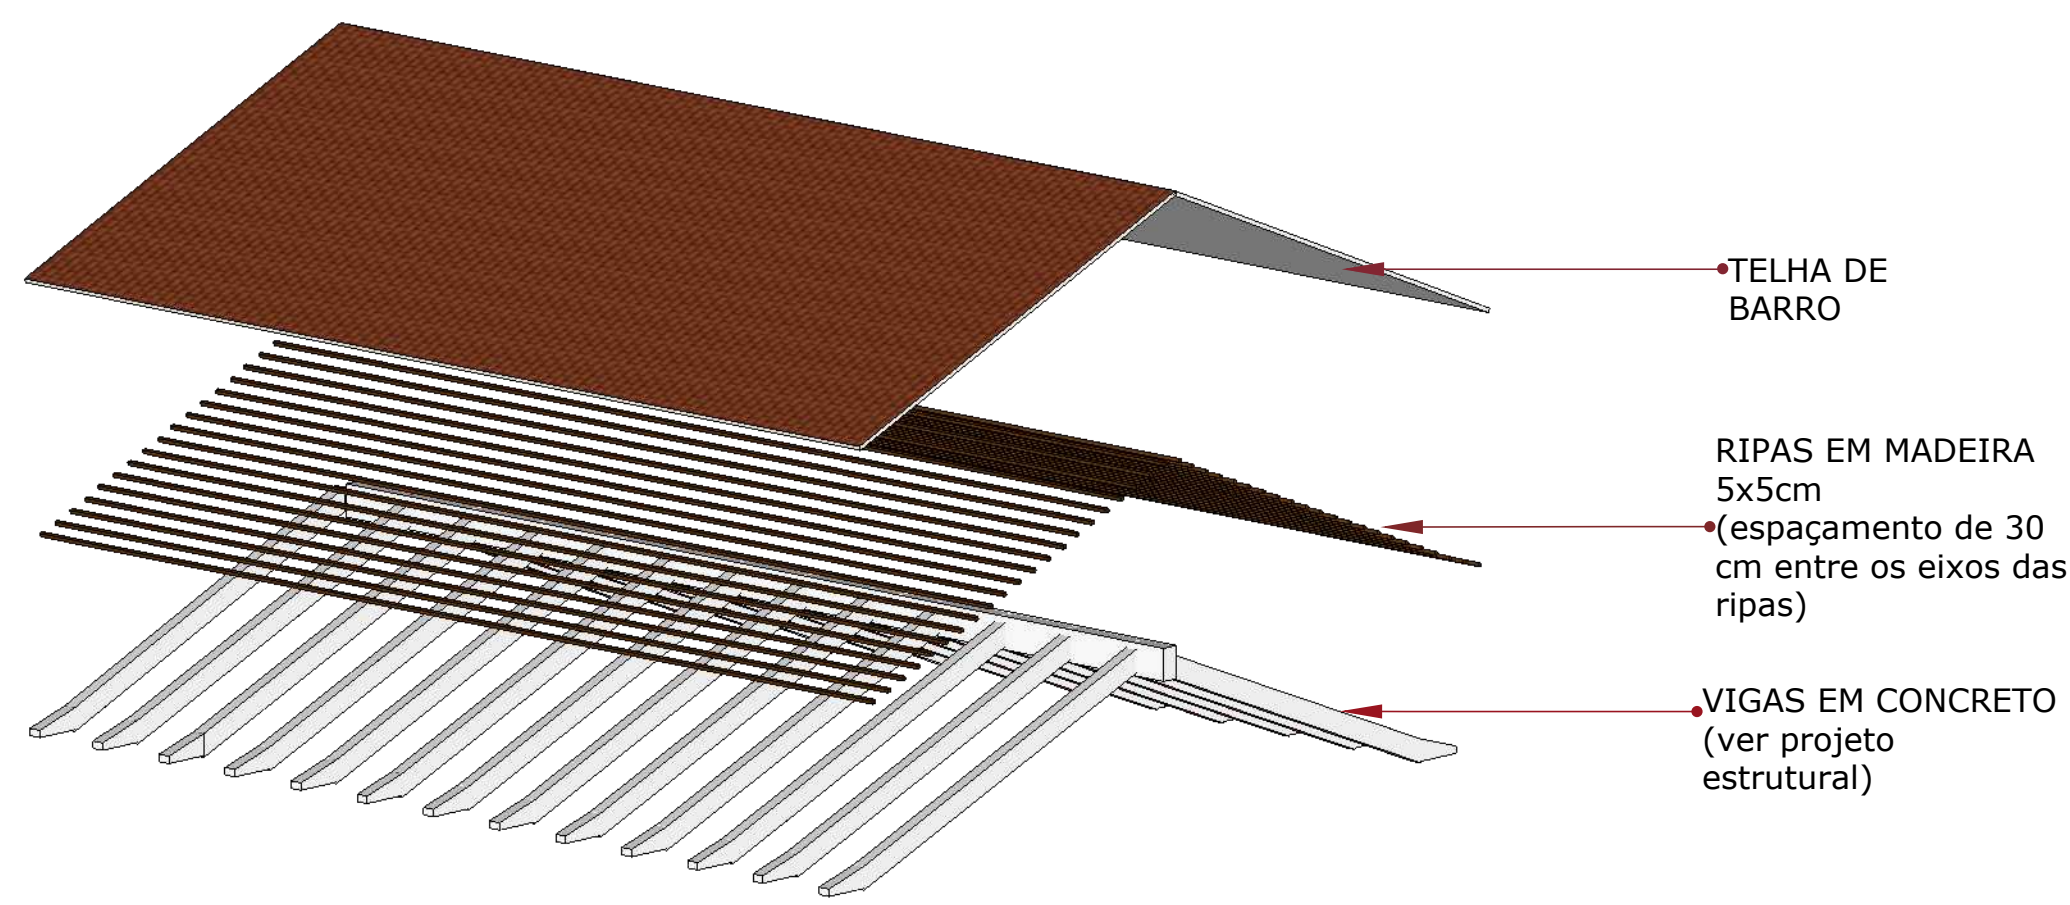


FACHADA LATERAL
ESCALA 1:50

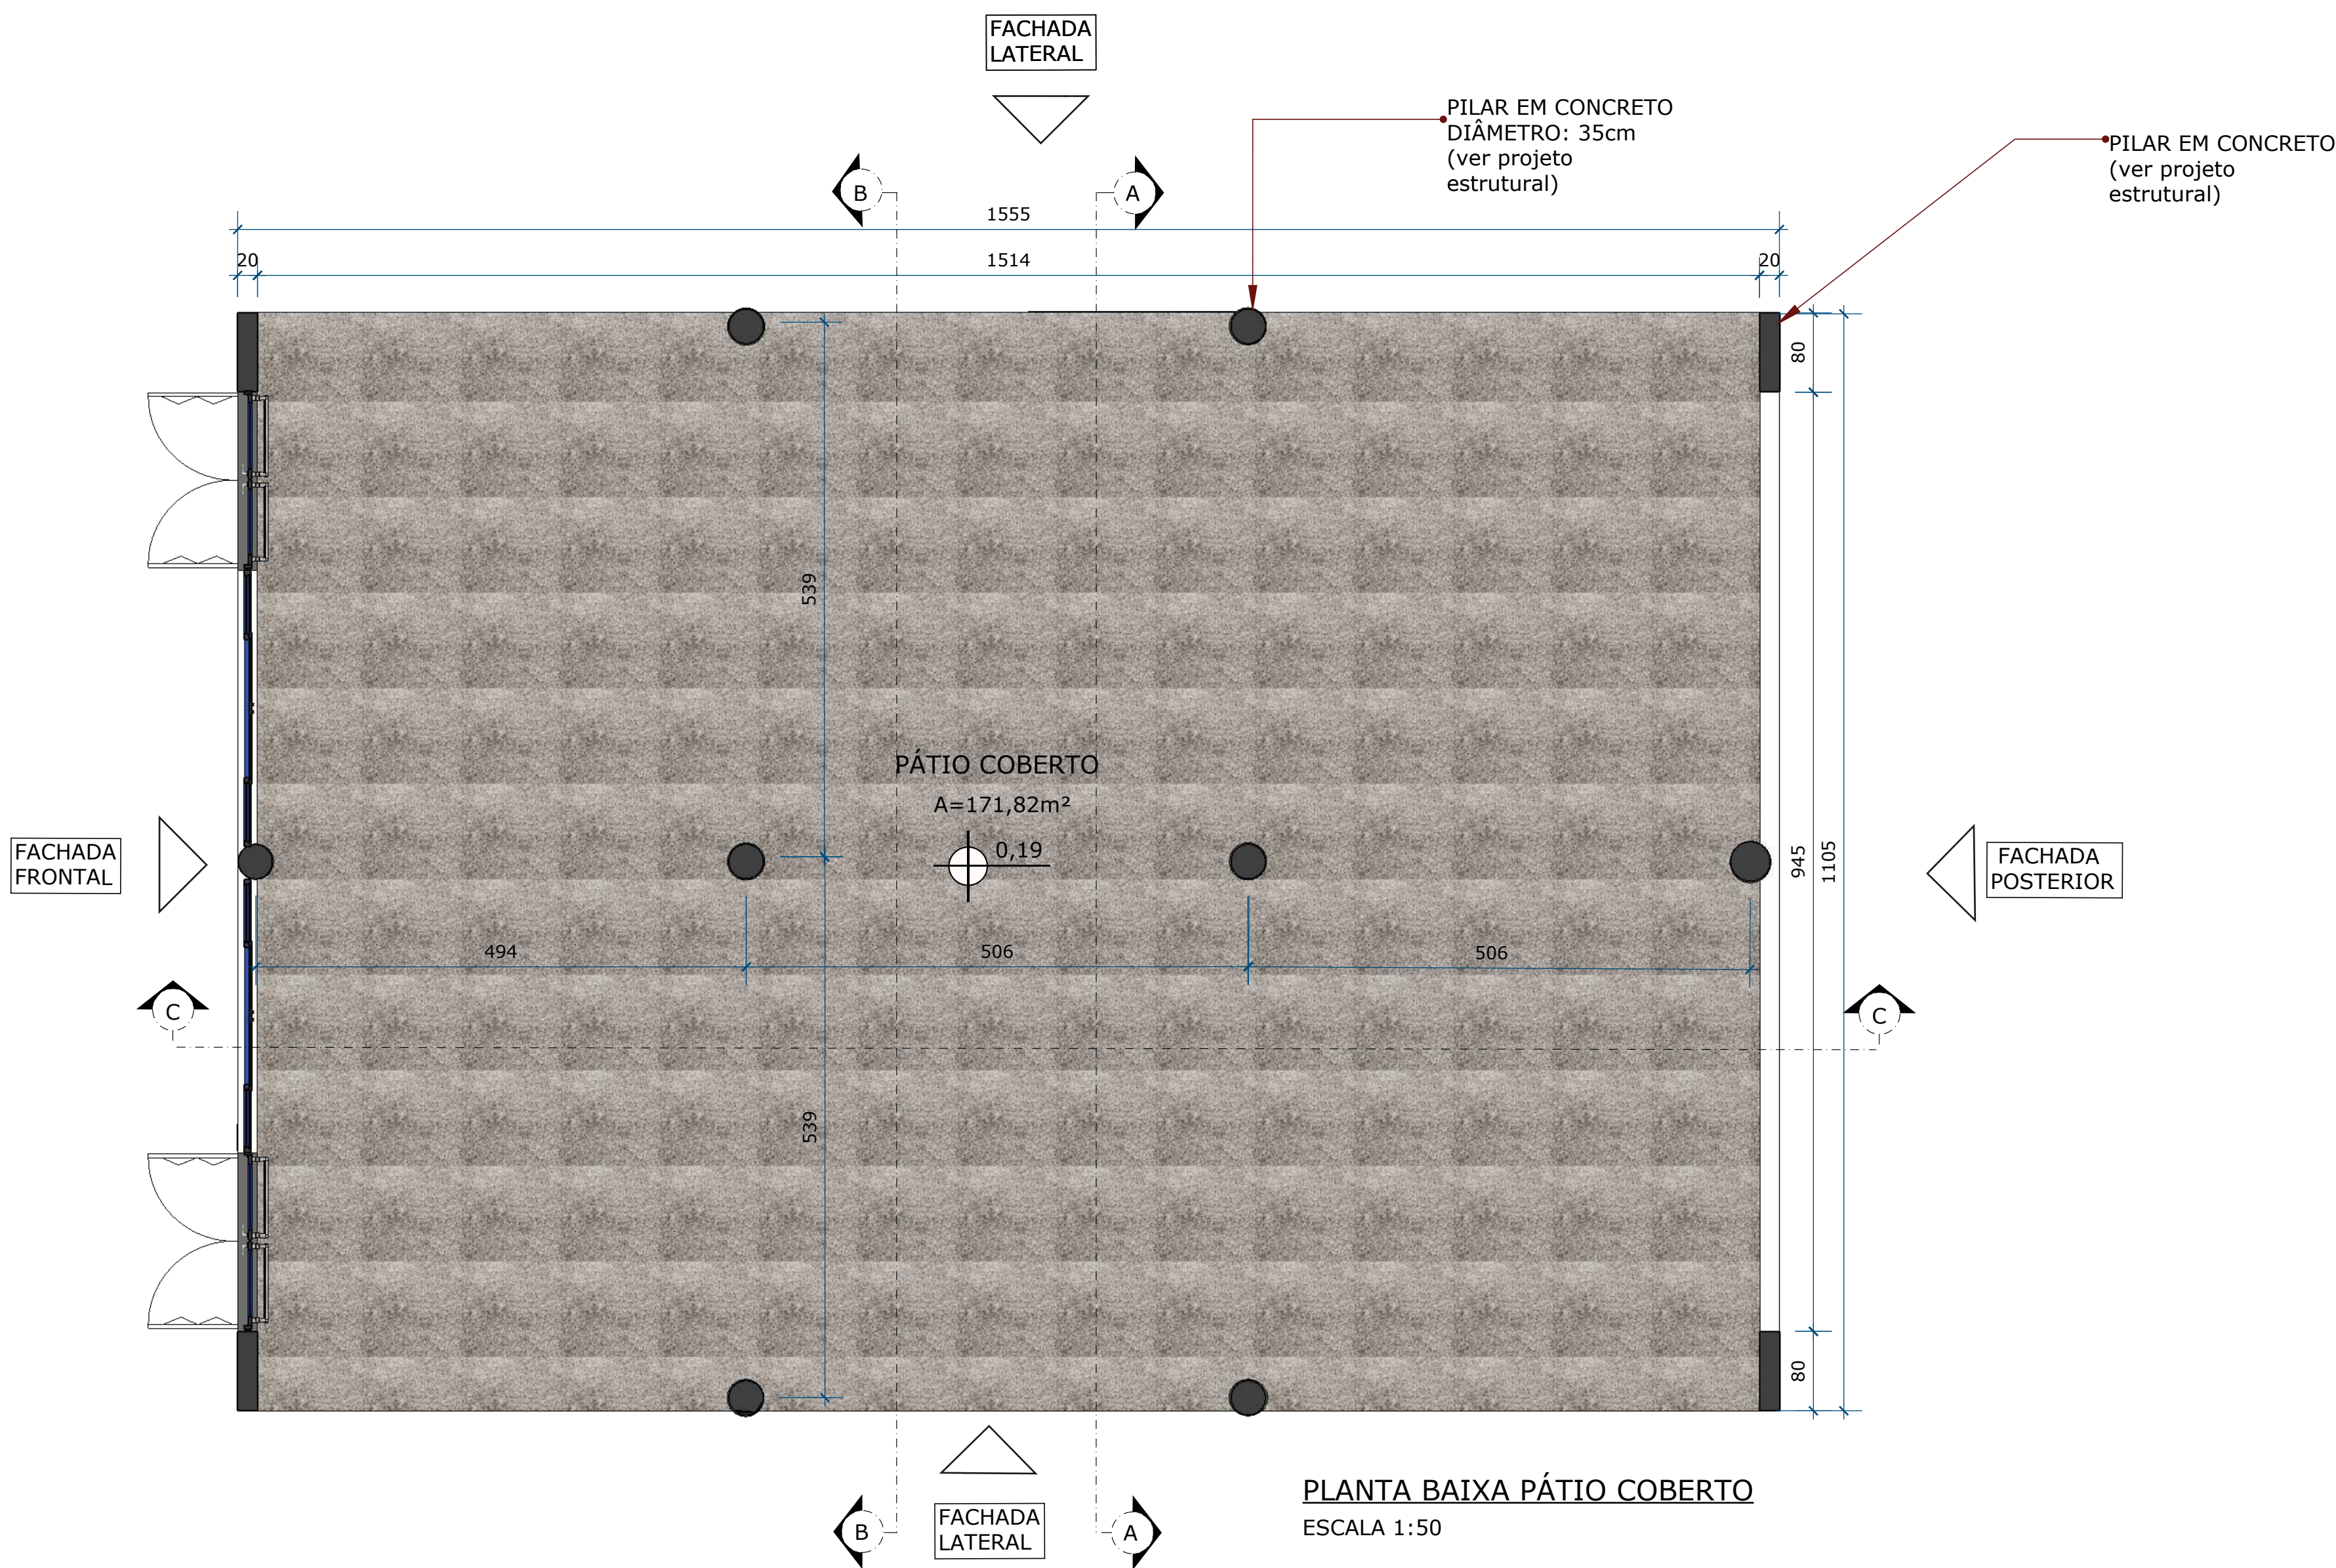

PLANTA BAIXA PÁTIO COBERTO
ESCALA 1:50

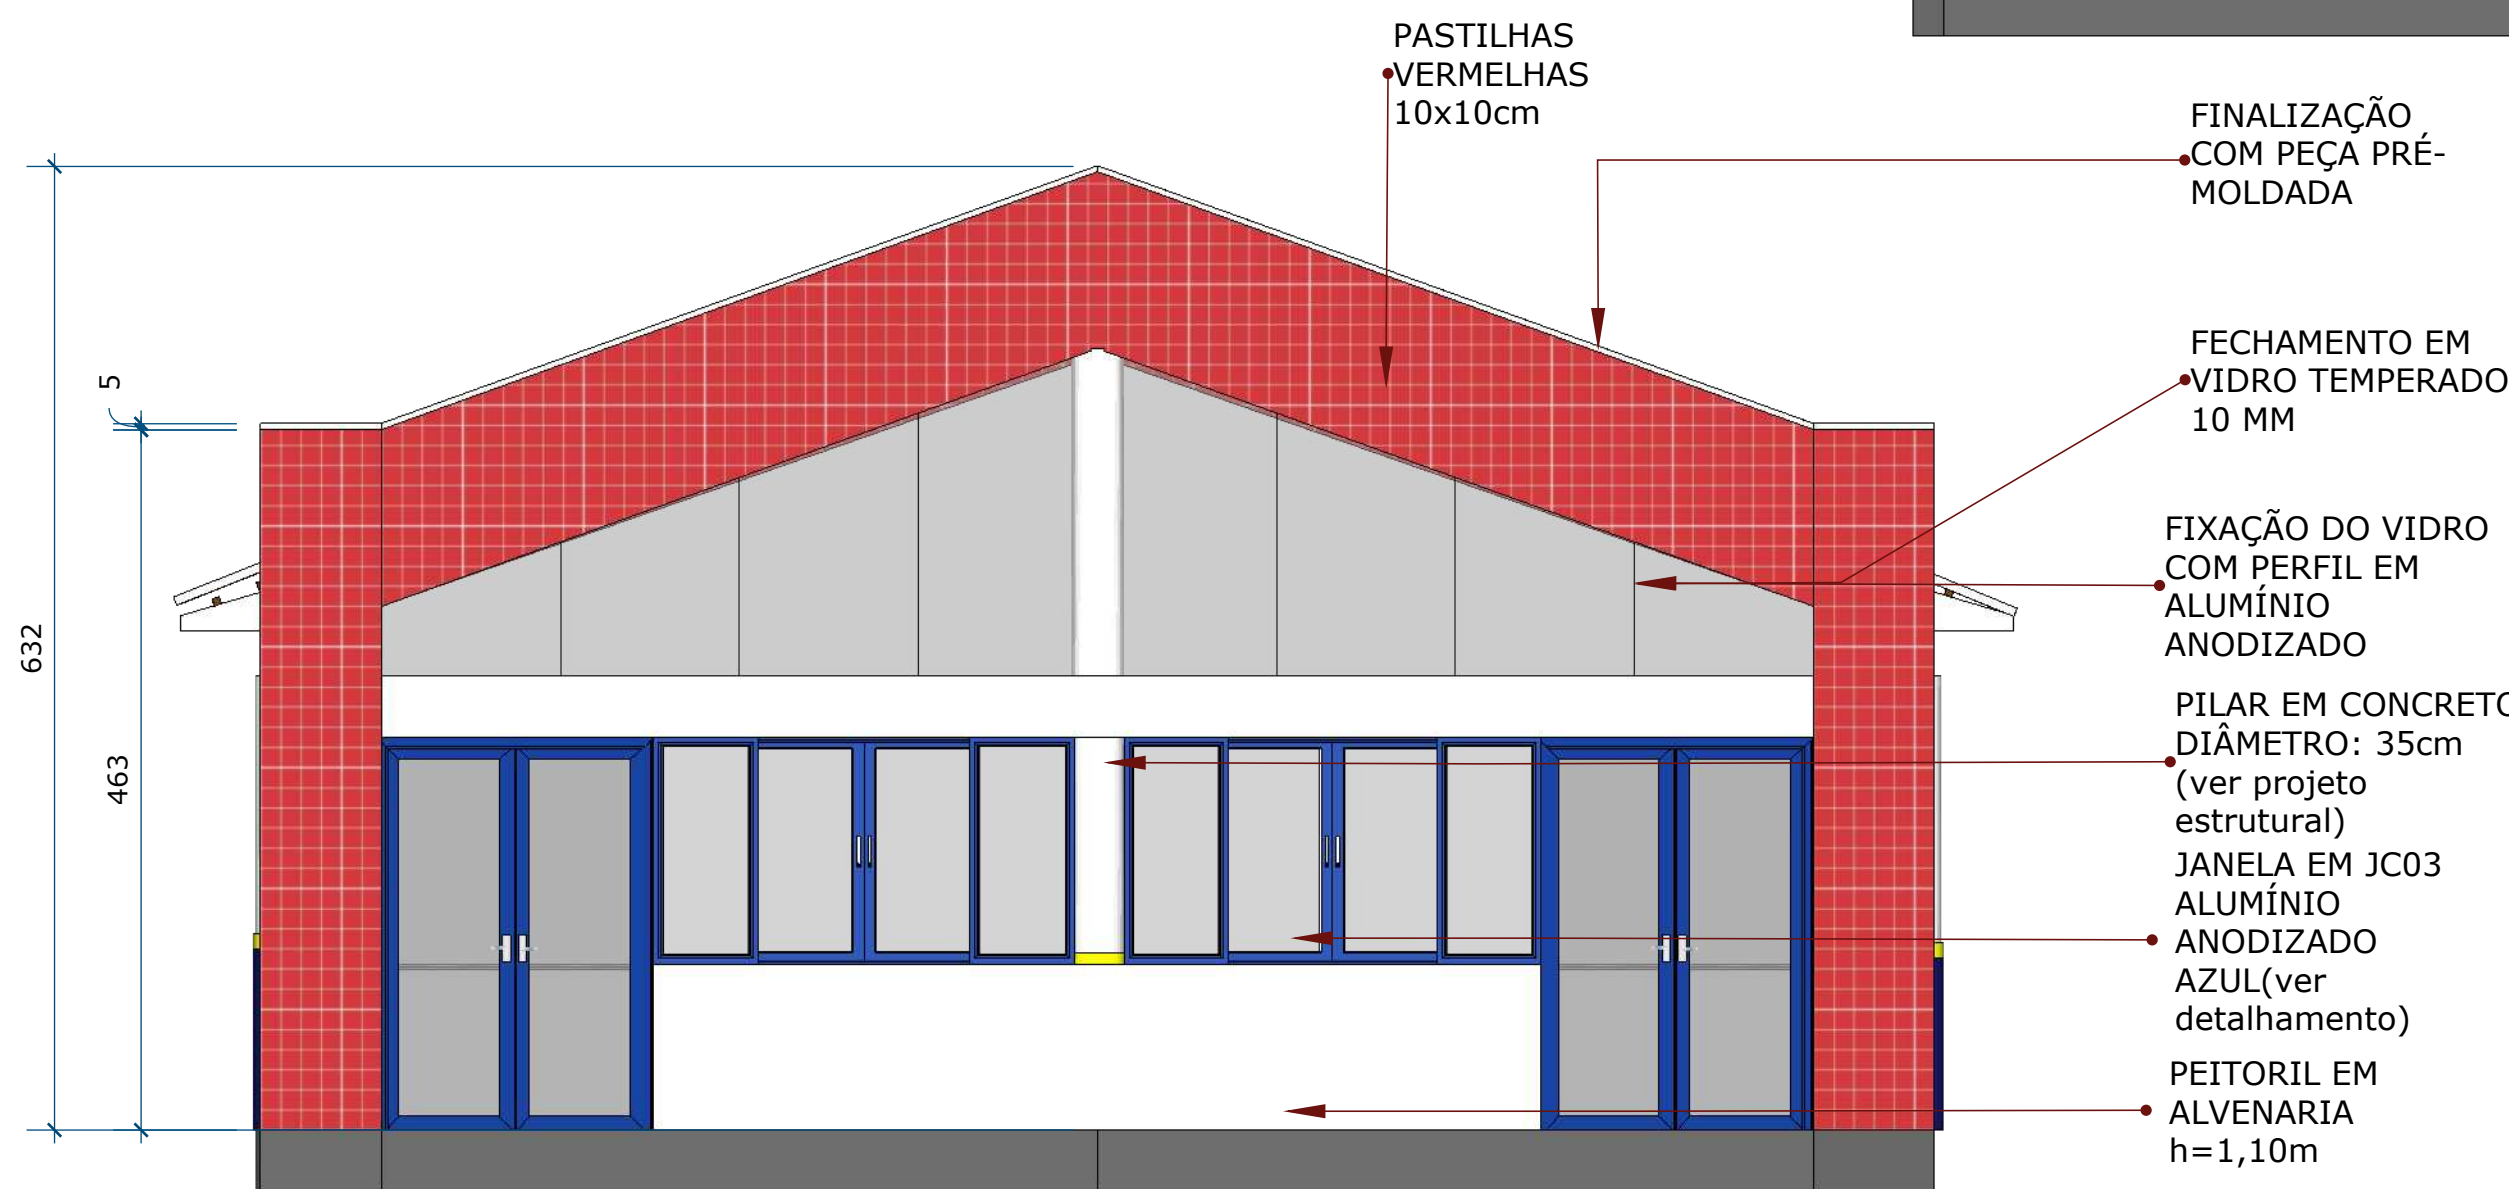



FACHADA FRONTAL
ESCALA 1:50

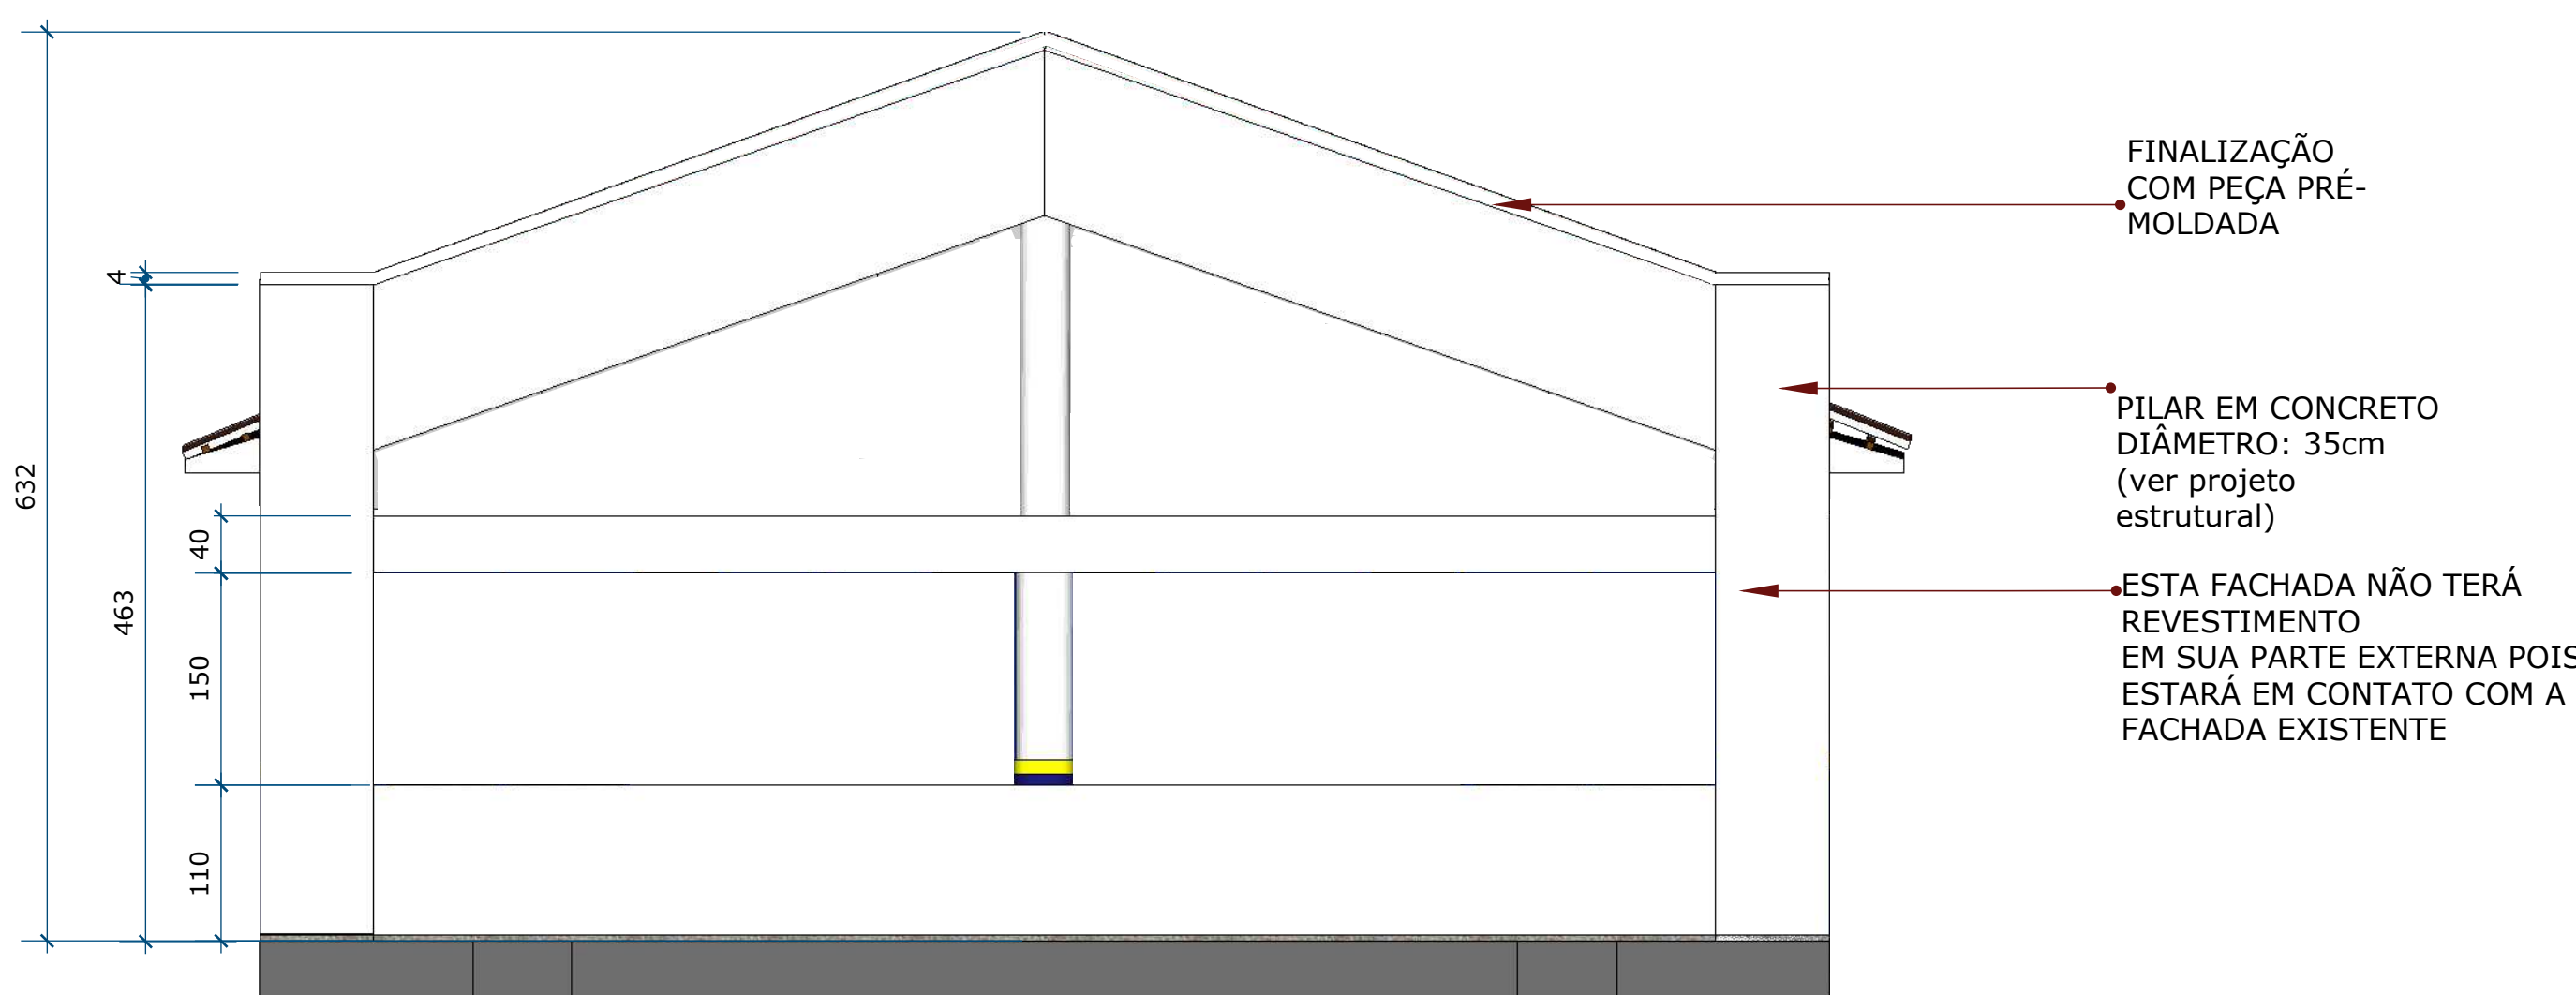

FACHADA POSTERIOR
ESCALA 1:50

EQUIPE TÉCNICA DA DEPLAN

AGATHE BONDONI FAGUNDES - ENGENHEIRO CIVIL - CREA 316663
CARLA VOLPATO - ARQUITETA E URBANISTA - CAU A22850-2
ALEXANDRE CARVALHO - ARQUITETO E URBANISTA - CAU A40330-4
FABIANA OLIVEIRA - ARQUITETA E URBANISTA - CREA 031215-1
PEDRO INACIO SANTANA - CREA 0210976-1
EDUARDO FREITAS OLIVEIRA - ENGENHEIRO CIVIL - CREA 031182-0

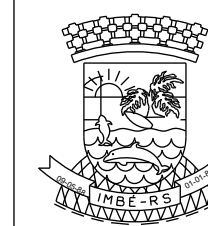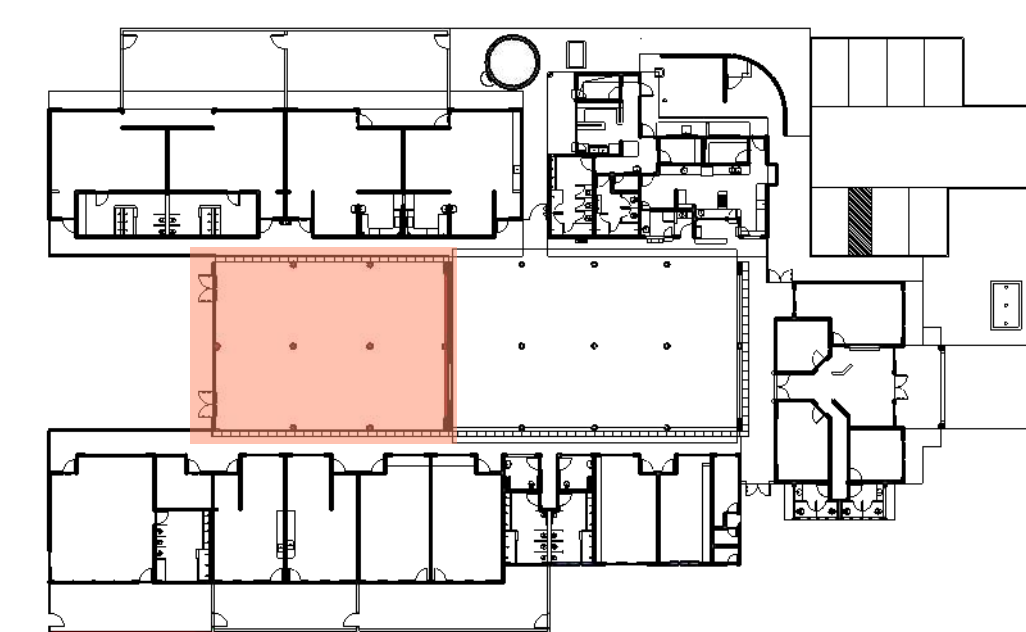

ESTADO DO RIO GRANDE DO SUL
PREFEITURA MUNICIPAL DE IMBÉ
AVENIDA PARAGUASSU, 1043 - CENTRO - CEP 95.625-000 - IMBÉ - RS

REFORMA E AMPLIAÇÃO VÓ ROSA

ENDEREÇO DA OBRA: RUA MACHADO DE ASSIS Nº 99, BAIRRO NOVA NORDESTE - IMBÉ - RS

ADMINISTRAÇÃO

2021/2024

SECRETARIA MUNICIPAL DE FINANÇAS E PLANEJAMENTO ESTRATÉGICO

DEPLAN

deplan@imbe.rs.gov.br

MARIA DAS GRACAS S. DE MATOS
SECRETARIA MUNICIPAL DE FINANÇAS E PLANEJAMENTO ESTRATÉGICO
PORTALUA 999/2024

Carla Volpato
ARQUITETA E URBANISTA
CREA A22850-2
PORTALUA 1235/2022

PROJETO: PROJETO ARQUITETÔNICO
PÁTIO COBERTO - PLANTA COBERTURA - PLANTA GERAL - FACHADAS

ESTABELECIDO: PAULO KAPPEL

DESENHO: CPV

ESCALA: INDICADAS

DATA: abril/2024

ÁREA: 1165,23m² (existente)
316,87m² (a construir)

03/11