





PLANTA BAIXA
ESCALA 1:50

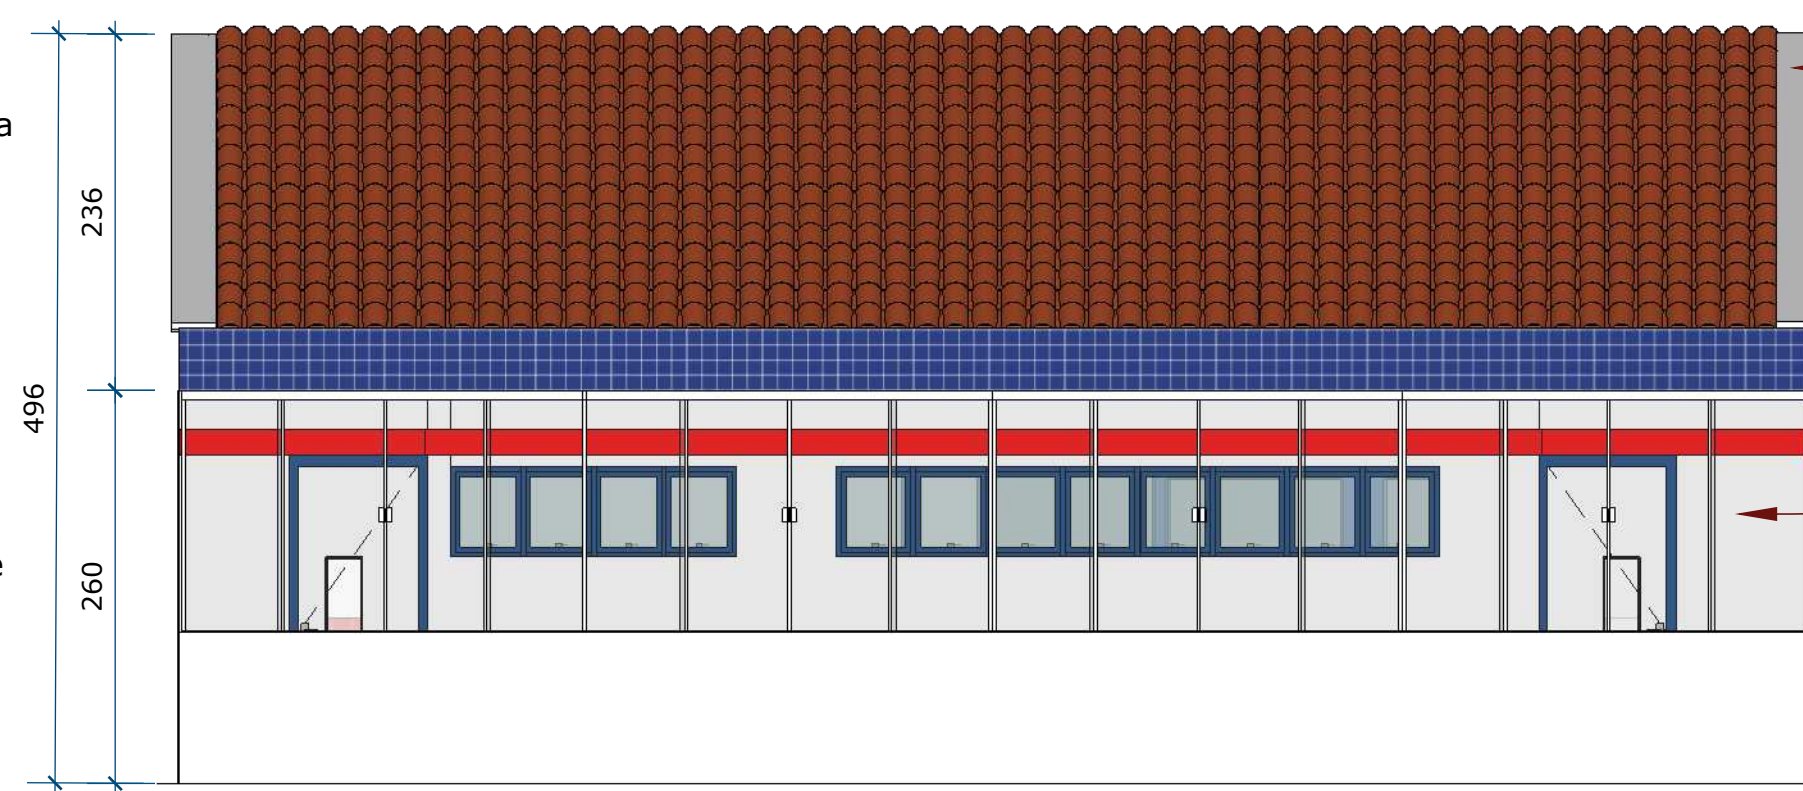


FACHADA FRONTAL
ESCALA 1:50




FACHADA POSTERIOR COM
FECHAMENTO EM VIDRO
ESCALA 1:50

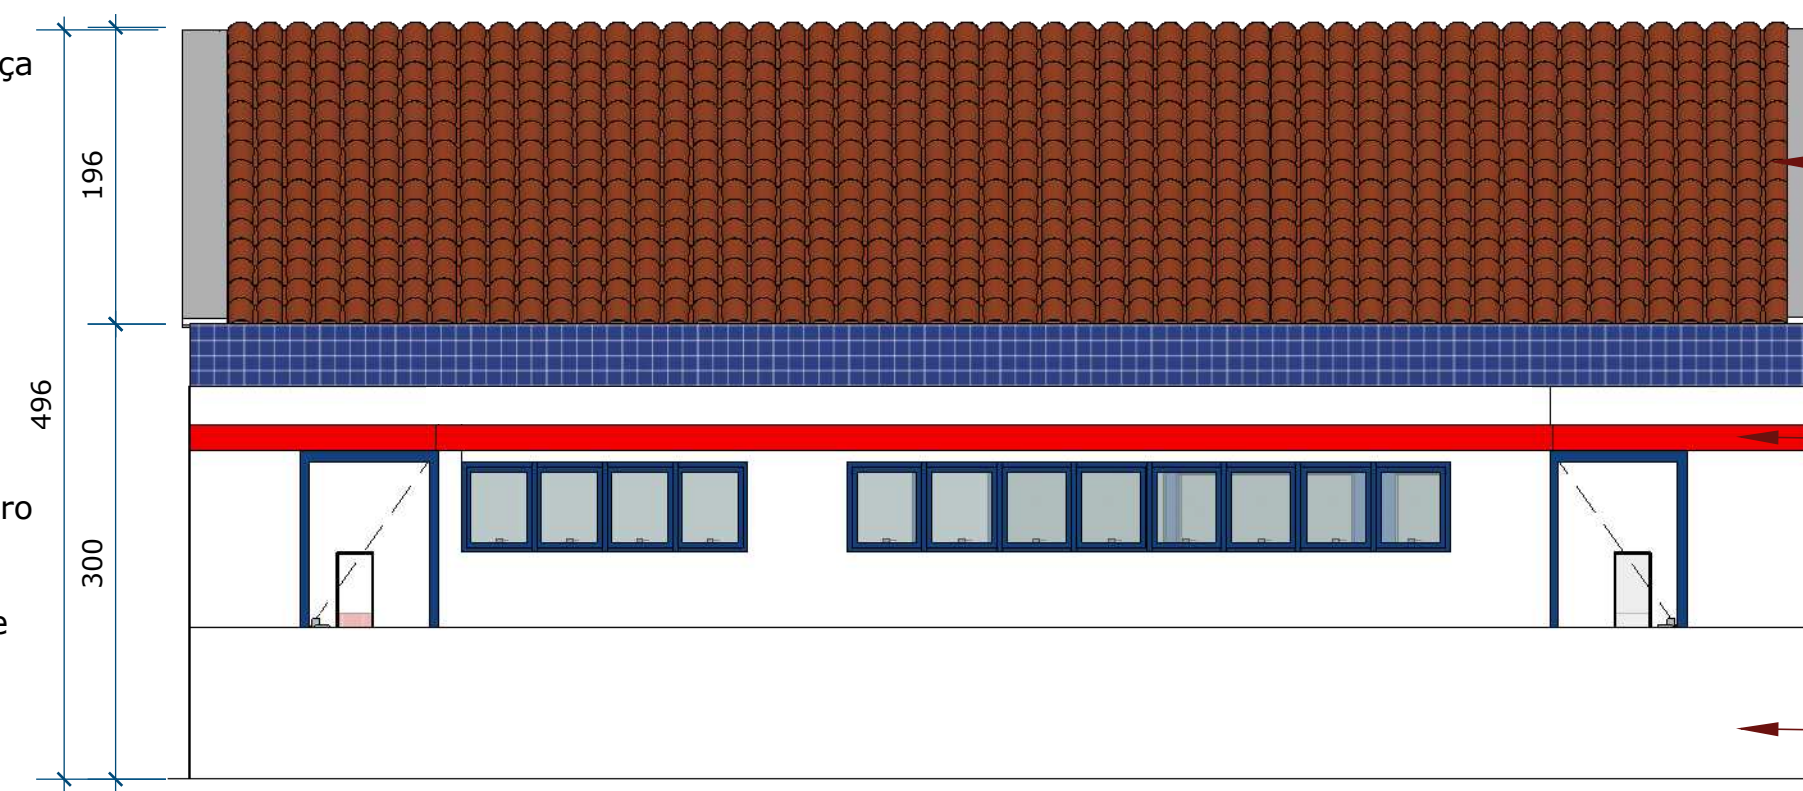


FACHADA POSTERIOR SEM
O FECHAMENTO EM VIDRO
ESCALA 1:50

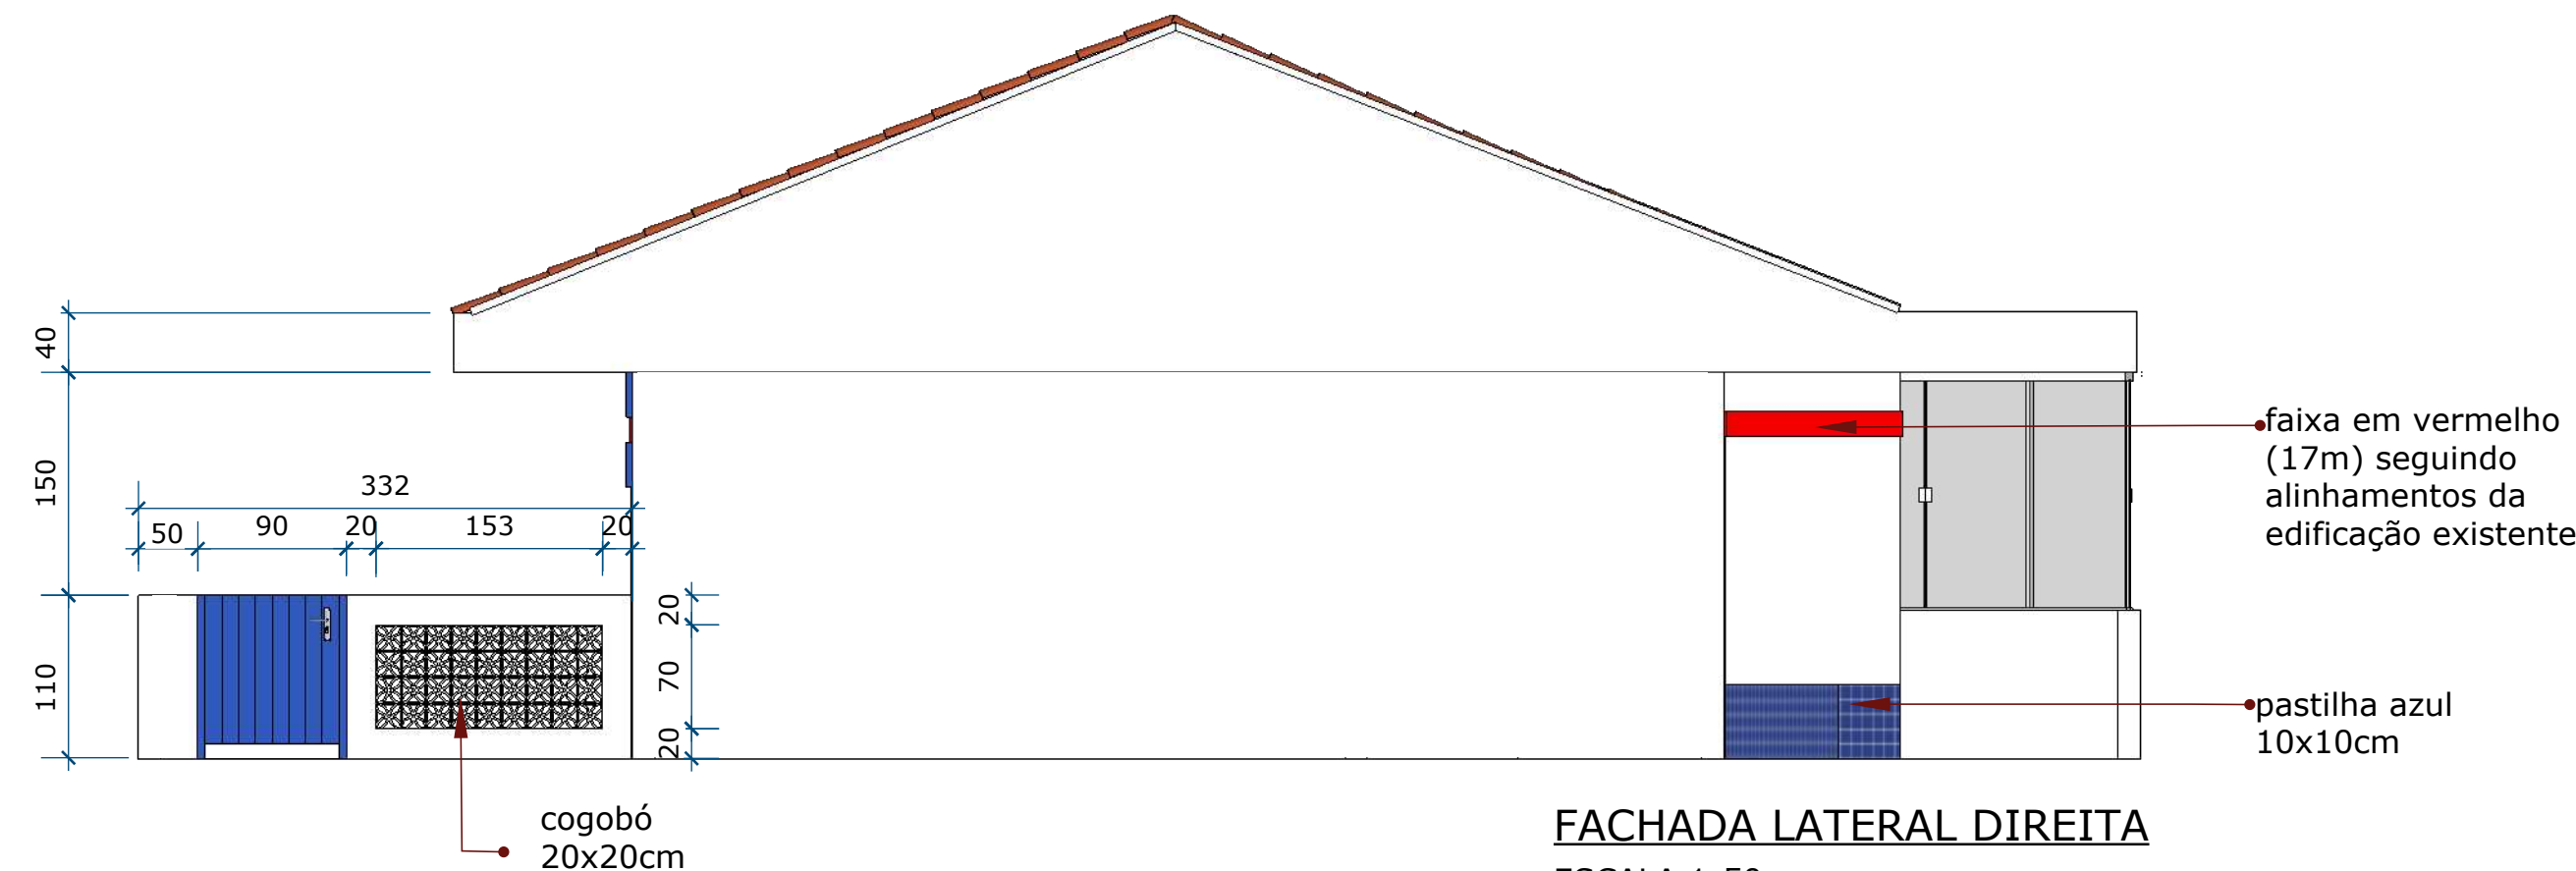


FACHADA LATERAL DIREITA
ESCALA 1:50

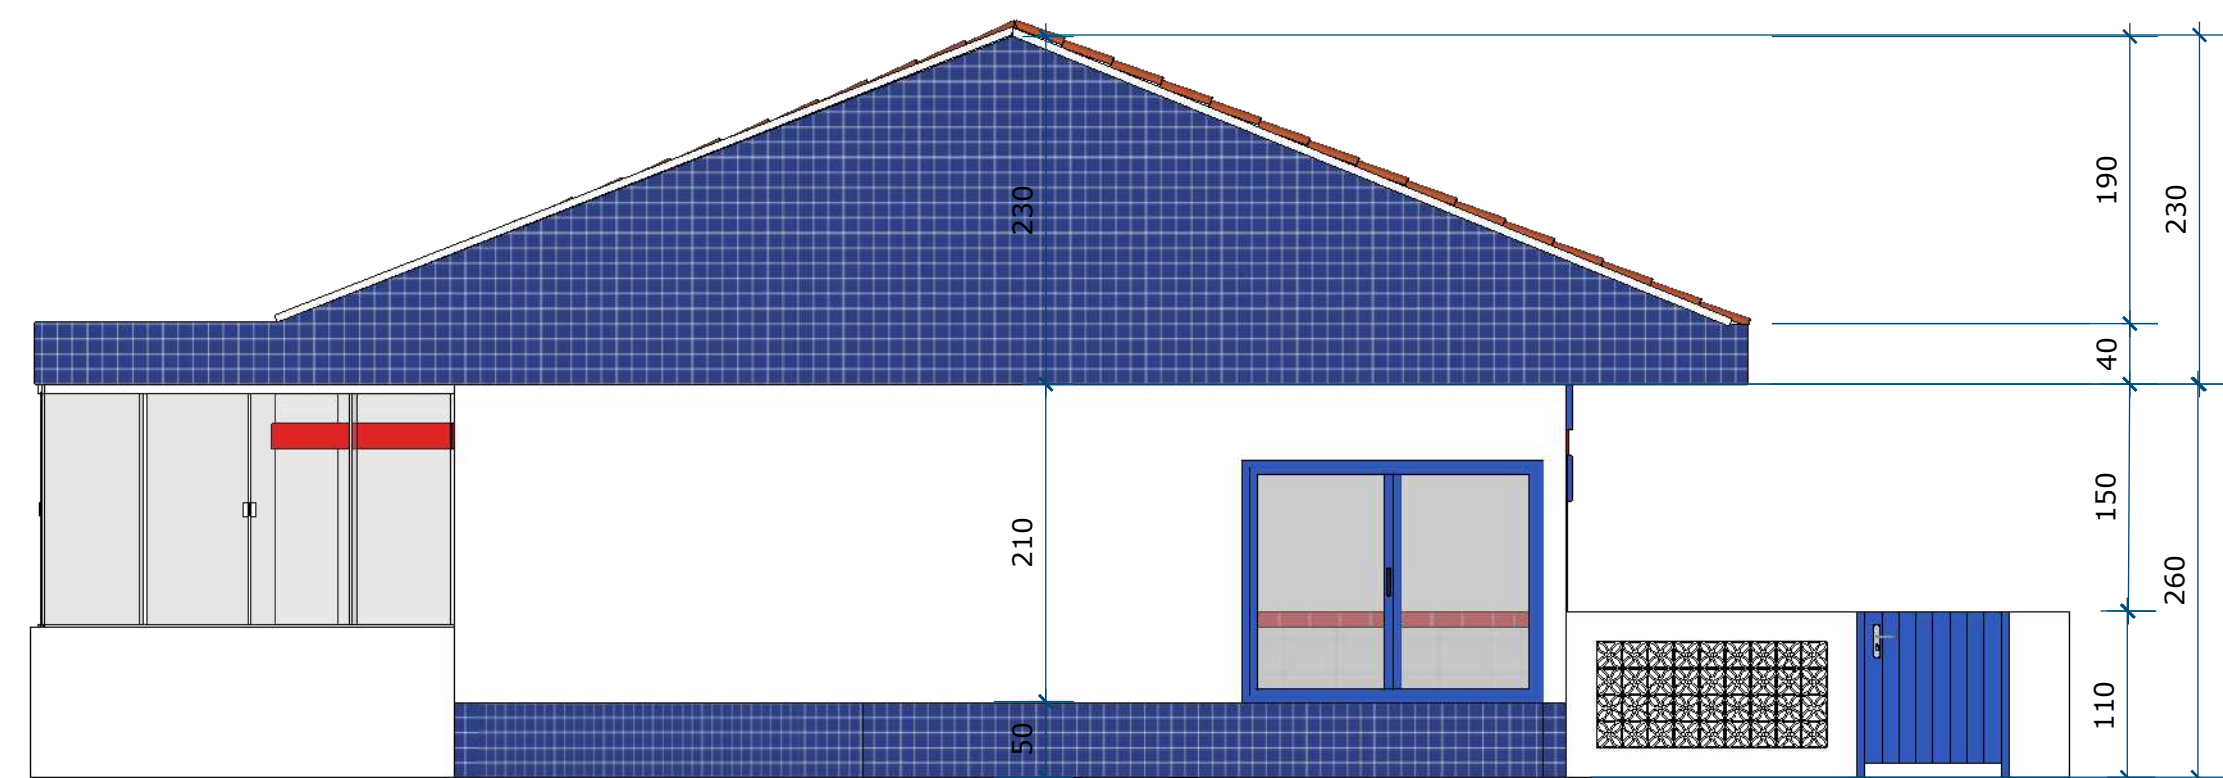

FACHADA LATERAL ESQUERDA
ESCALA 1:50

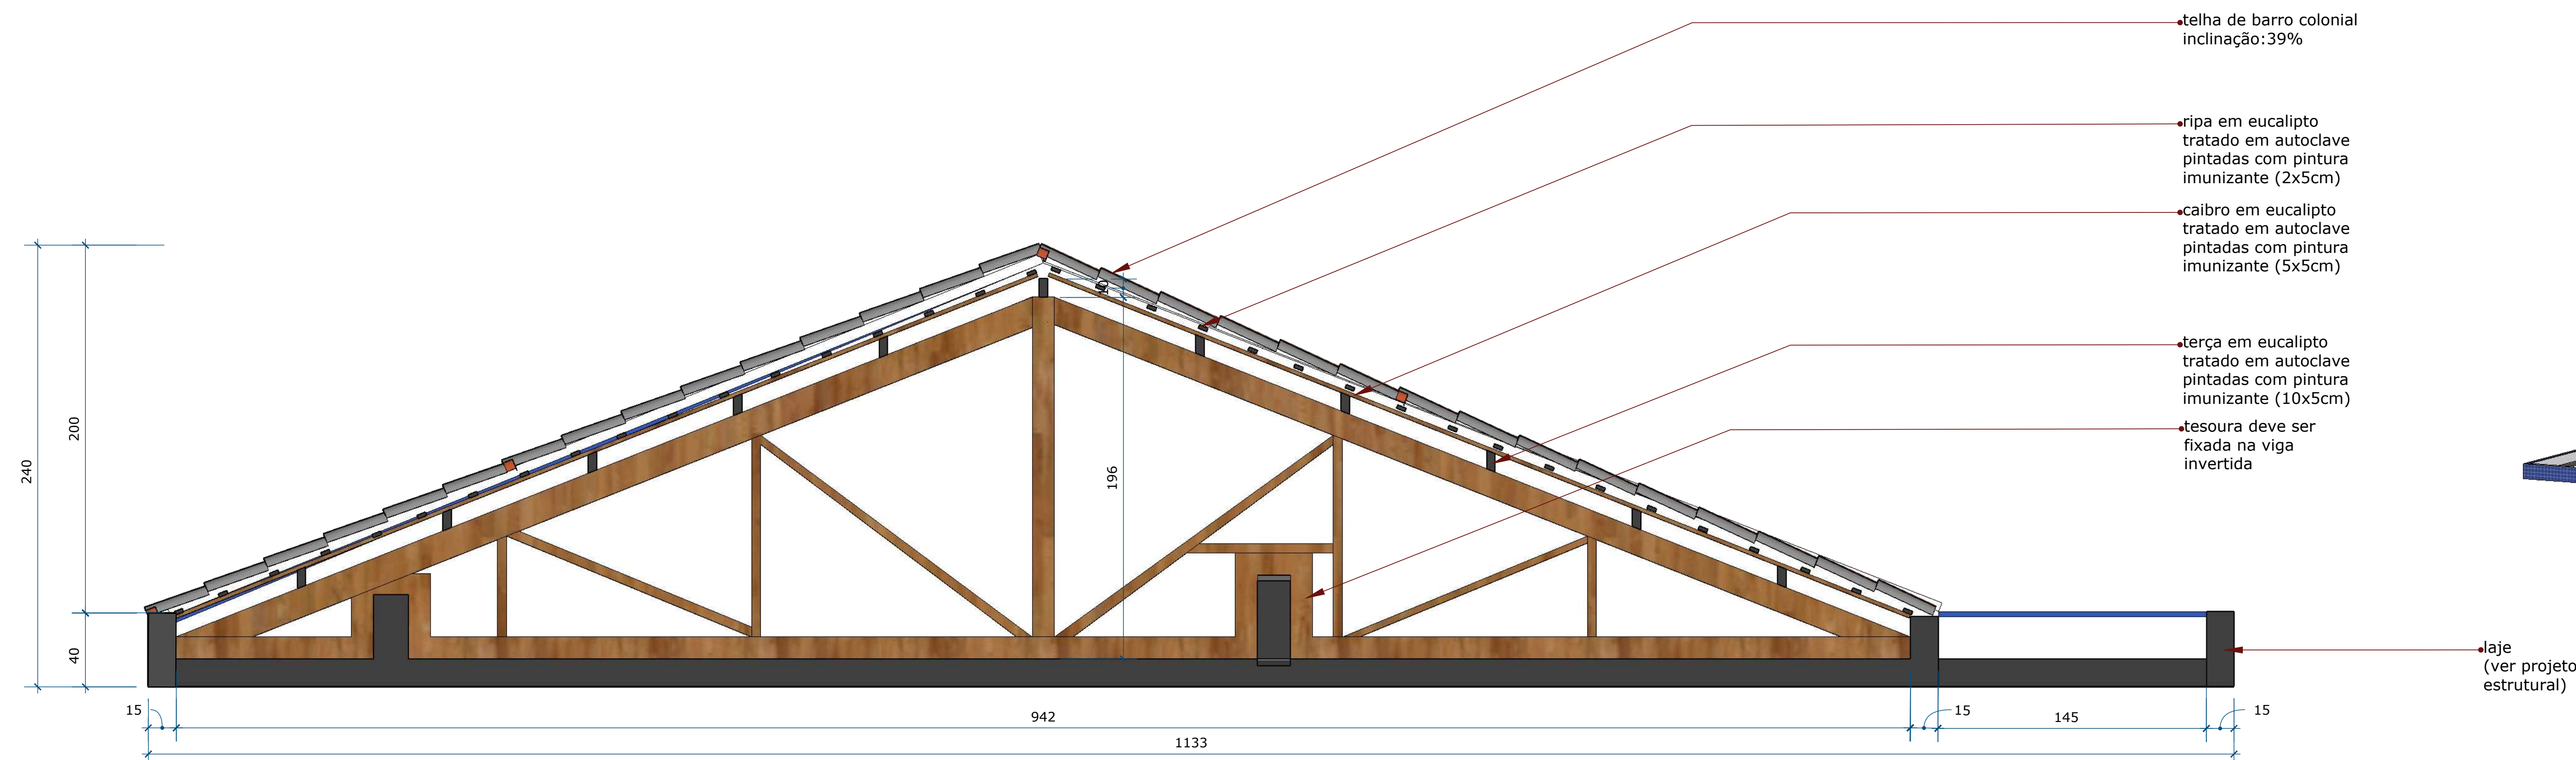

CORTE AA TELHADO
ESCALA 1:20

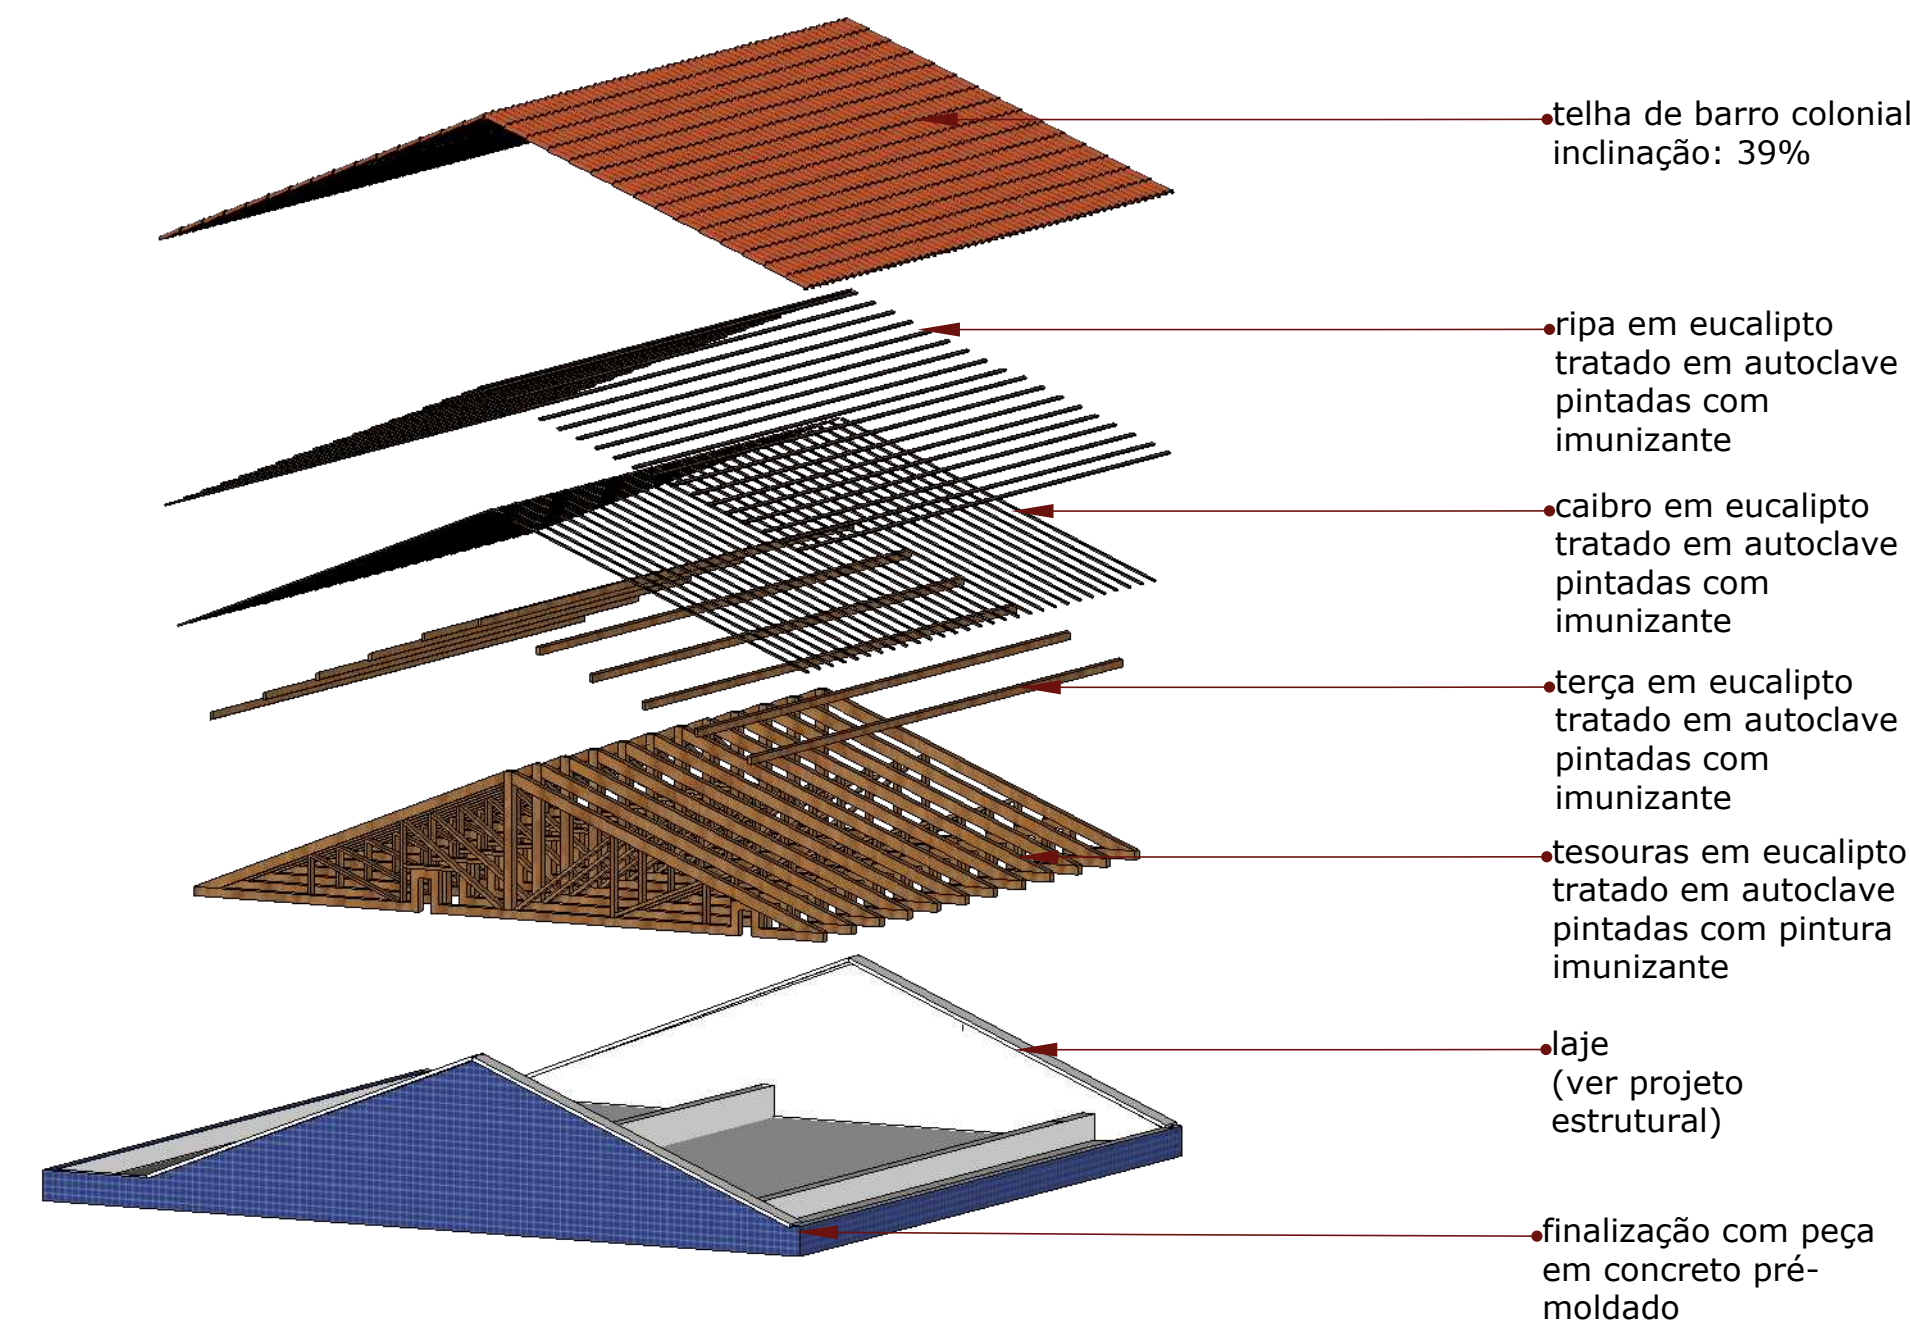

PERSPECTIVA EXPLODIDA TELHADO
ESCALA 1:100

EQUIPE TÉCNICA DA DEPLAN

AGAPE BONFIM FAGUNDES - ENGENHEIRO CIVIL - CREA 316603
CARLA VOLPATO - ARQUITETA E URBANISTA - CAU A32850-2
JESSA RIQUETTO CARPAGNARI - ARQUITETA E URBANISTA - CAU A48330-4
MARIA DA GLÓRIA - ARQUITETA E URBANISTA - C32131-3
PEDRO INACIO SANT'ANNA - CREA SC139762-1
RODRIGO FREITAS OLIVEIRA - ENGENHEIRO CIVIL - CREA 51182-D

ESTADO DO RIO GRANDE DO SUL
PREFEITURA MUNICIPAL DE IMBÉ
AVENIDA PARAGUASSU, 1043 - CENTRO - CEP 95.625-000 - IMBÉ - RS

SECRETARIA MUNICIPAL DE FINANÇAS E PLANEJAMENTO ESTRATÉGICO

DEPLAN
deplan@imbe.rs.gov.br

PROJETO: REFORMA E AMPLIAÇÃO VÓ ROSA

MARIA DAS GRACAS S. DE MATOS
SECRETARIA MUNICIPAL DE FINANÇAS E PLANEJAMENTO ESTRATÉGICO
PORTALIA 999/2024

Carla Portal Volpato
ARQUITETA E URBANISTA
CAU A32850-2
PORTALIA 1258/2022

PROJETO: PROJETO ARQUITETÔNICO
AMPLIAÇÃO MATERNA - FACHADAS - TELHADO

ESTABELECIDOR: PAULO KAPPEL

DESENHO: CPV

ESCALA: INDICADAS

DATA: abril/2024

ÁREA: 1165,23m² (existente)
316,87m² (a construir)

05/11