




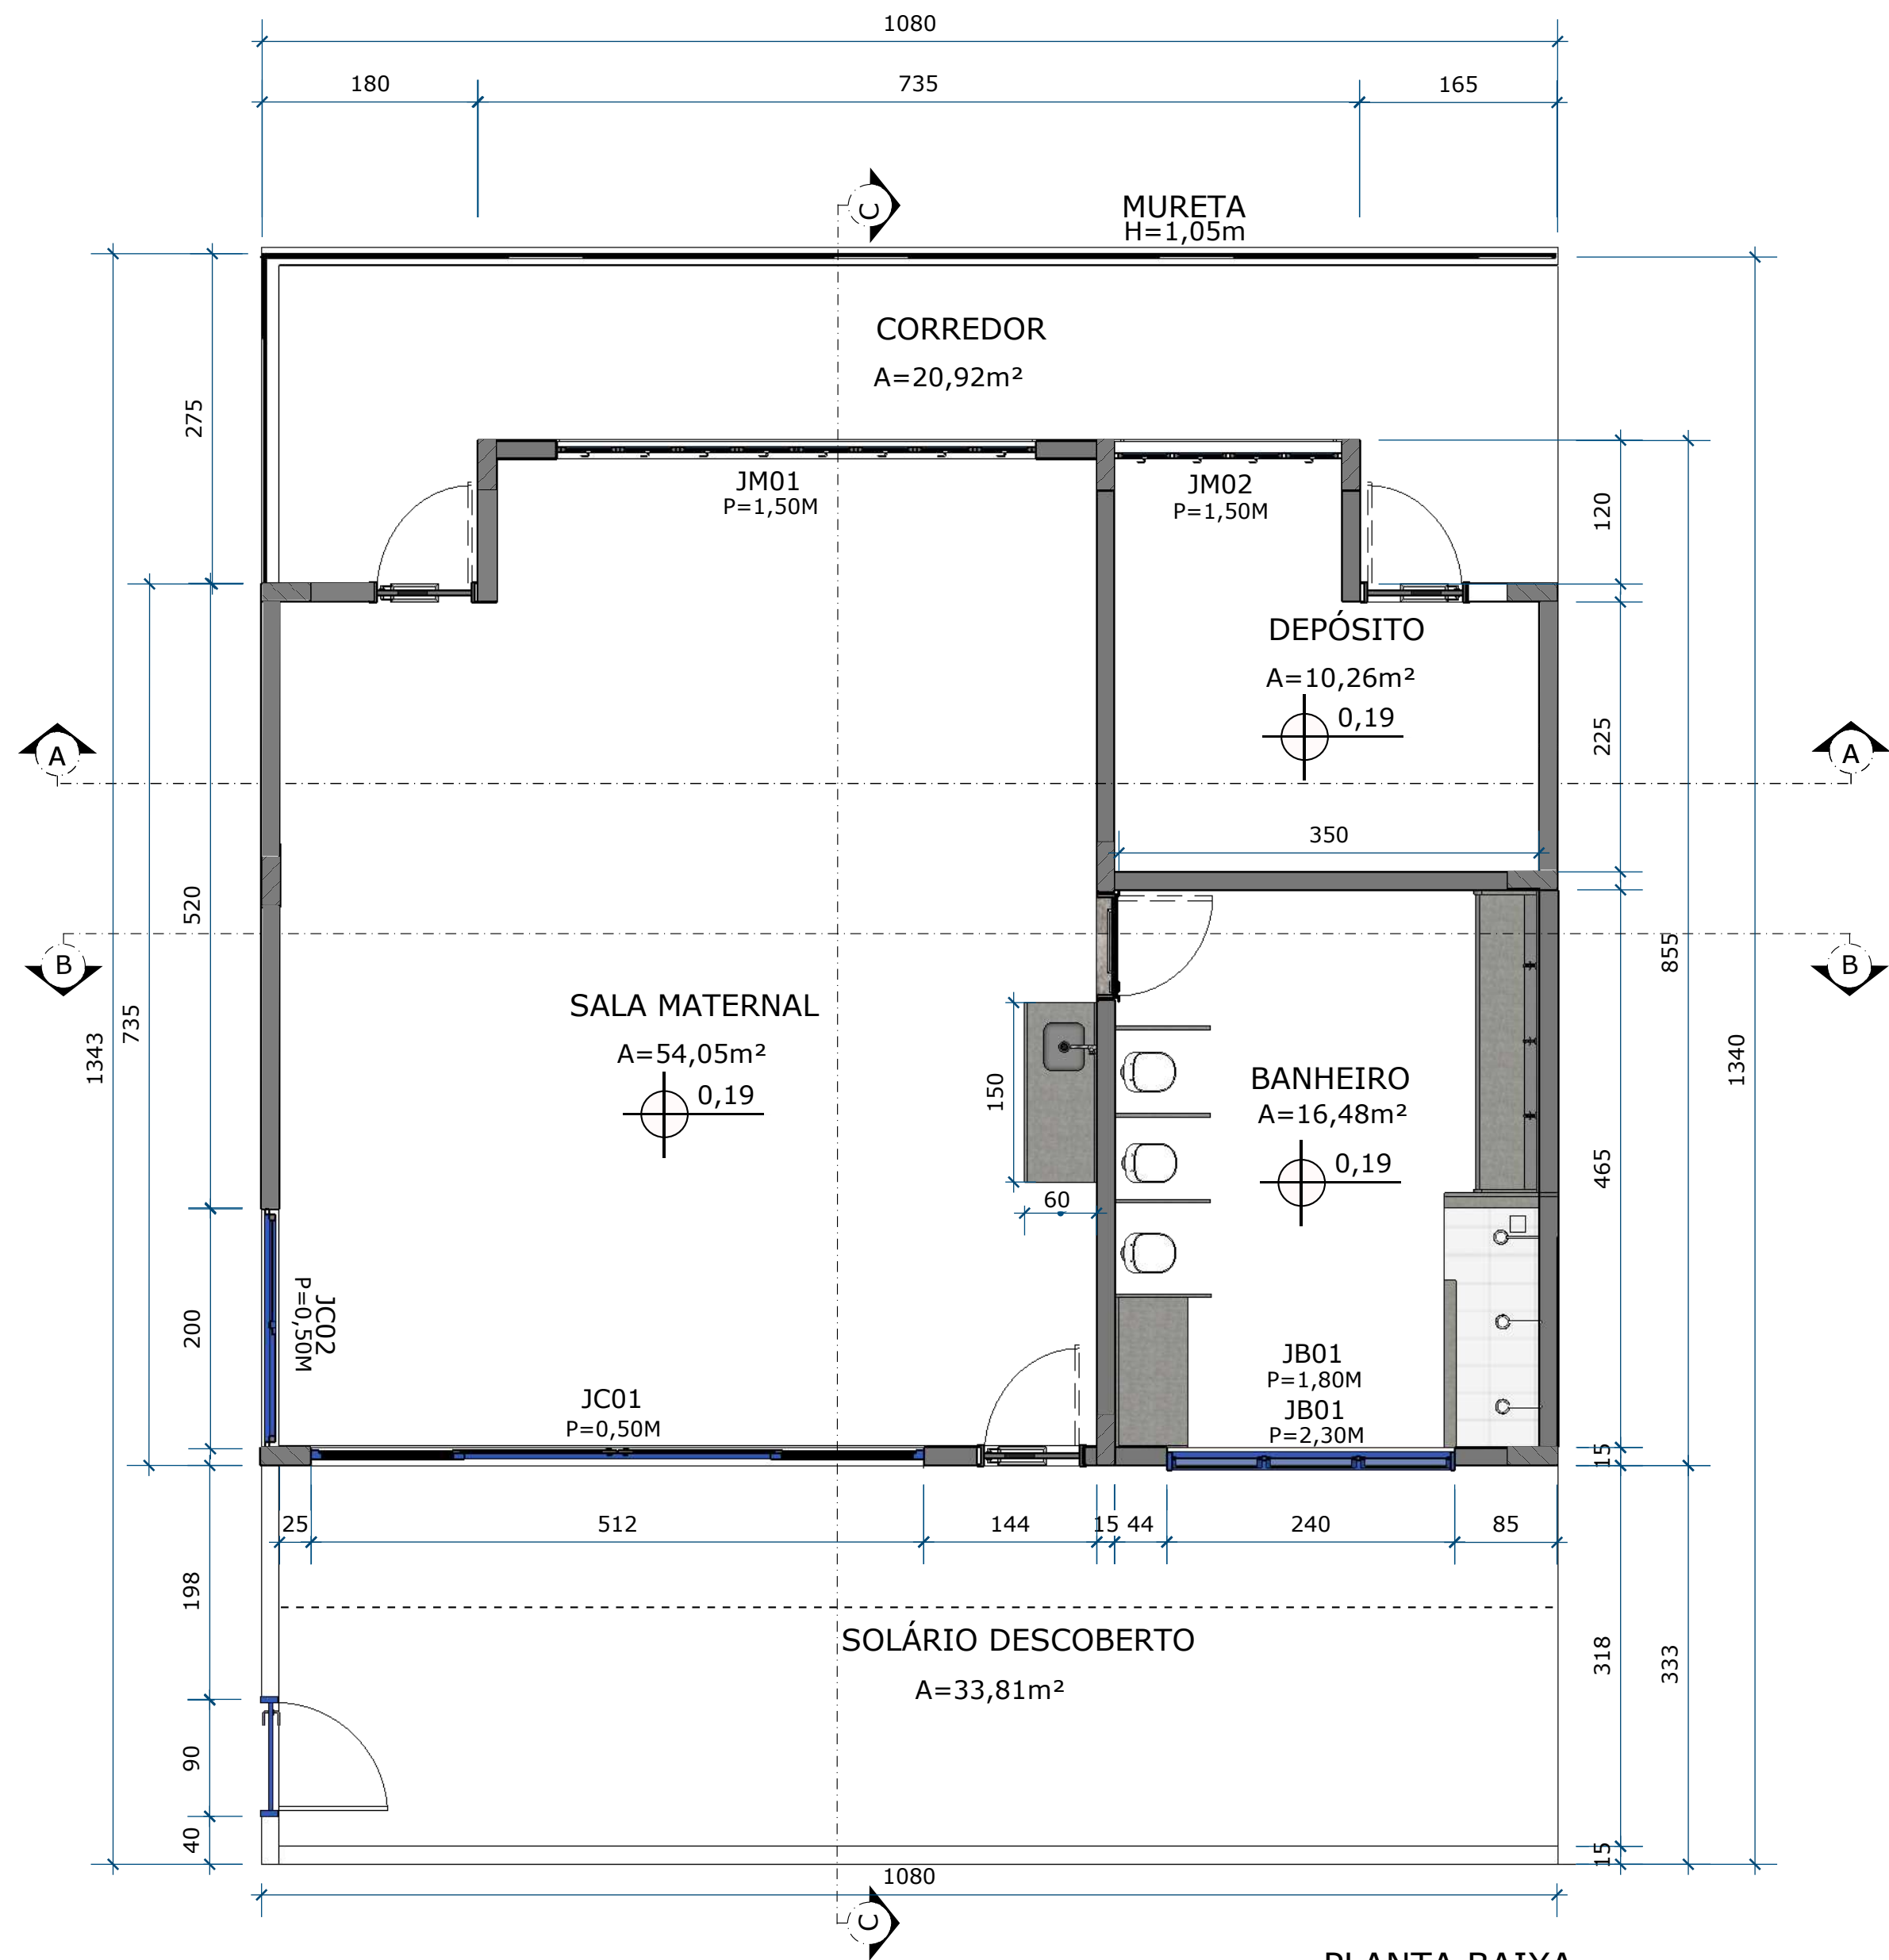


PLANTA BAIXA
ESCALA 1:50

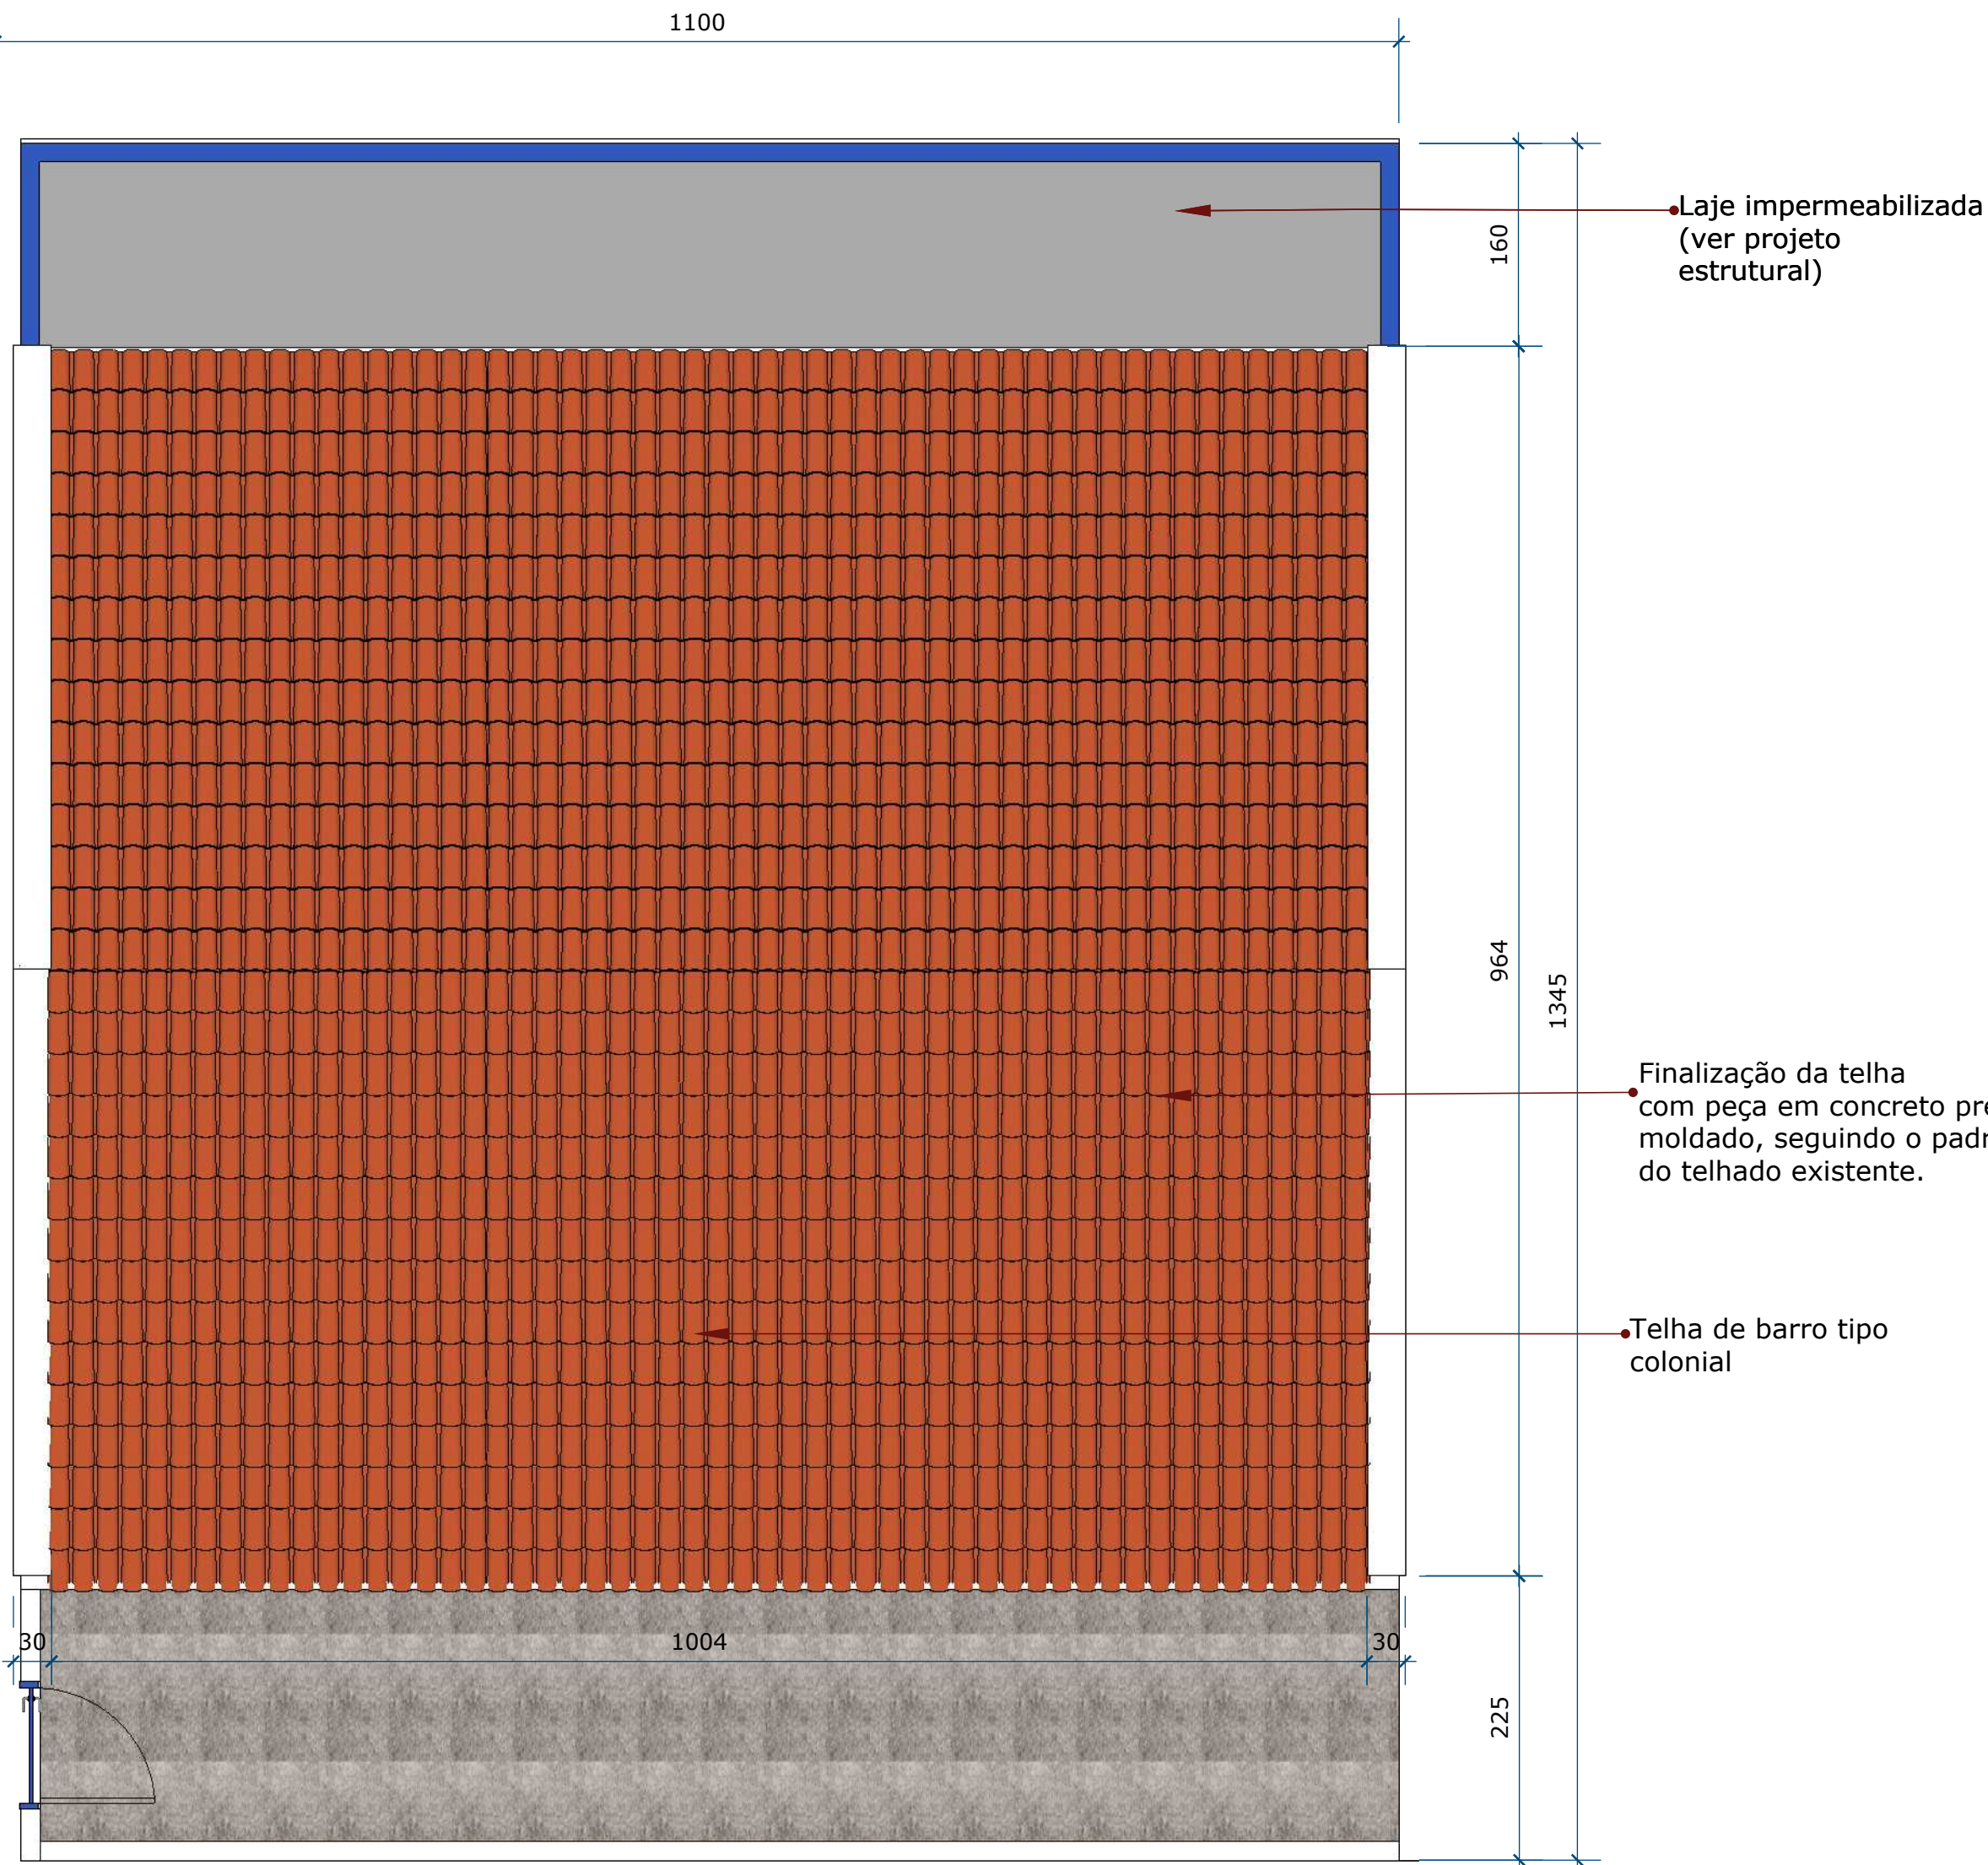

COBERTURA
ESCALA 1:50

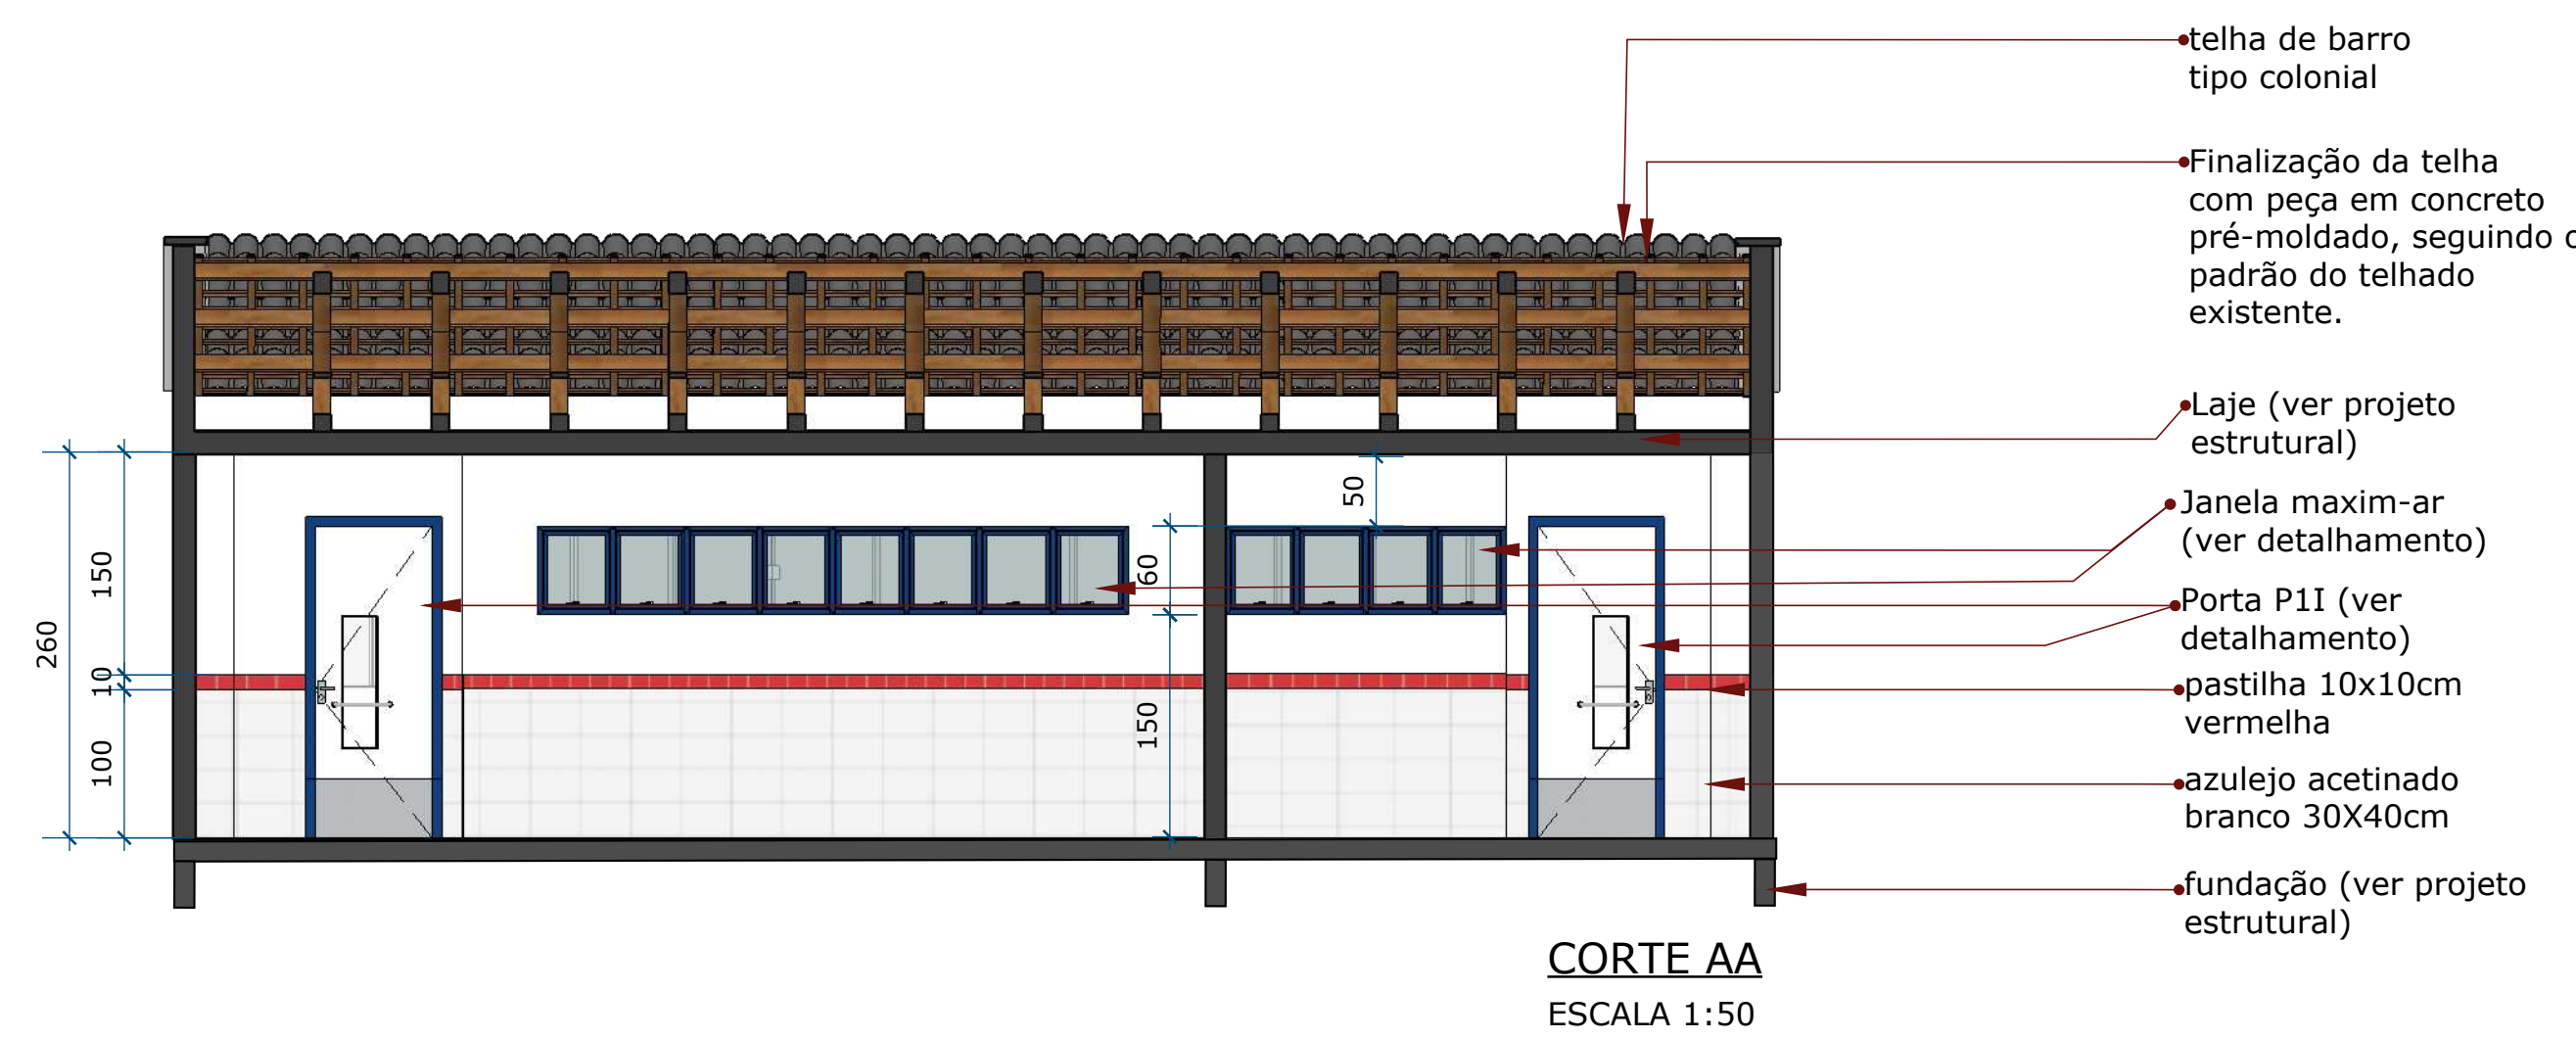

CORTE AA
ESCALA 1:50

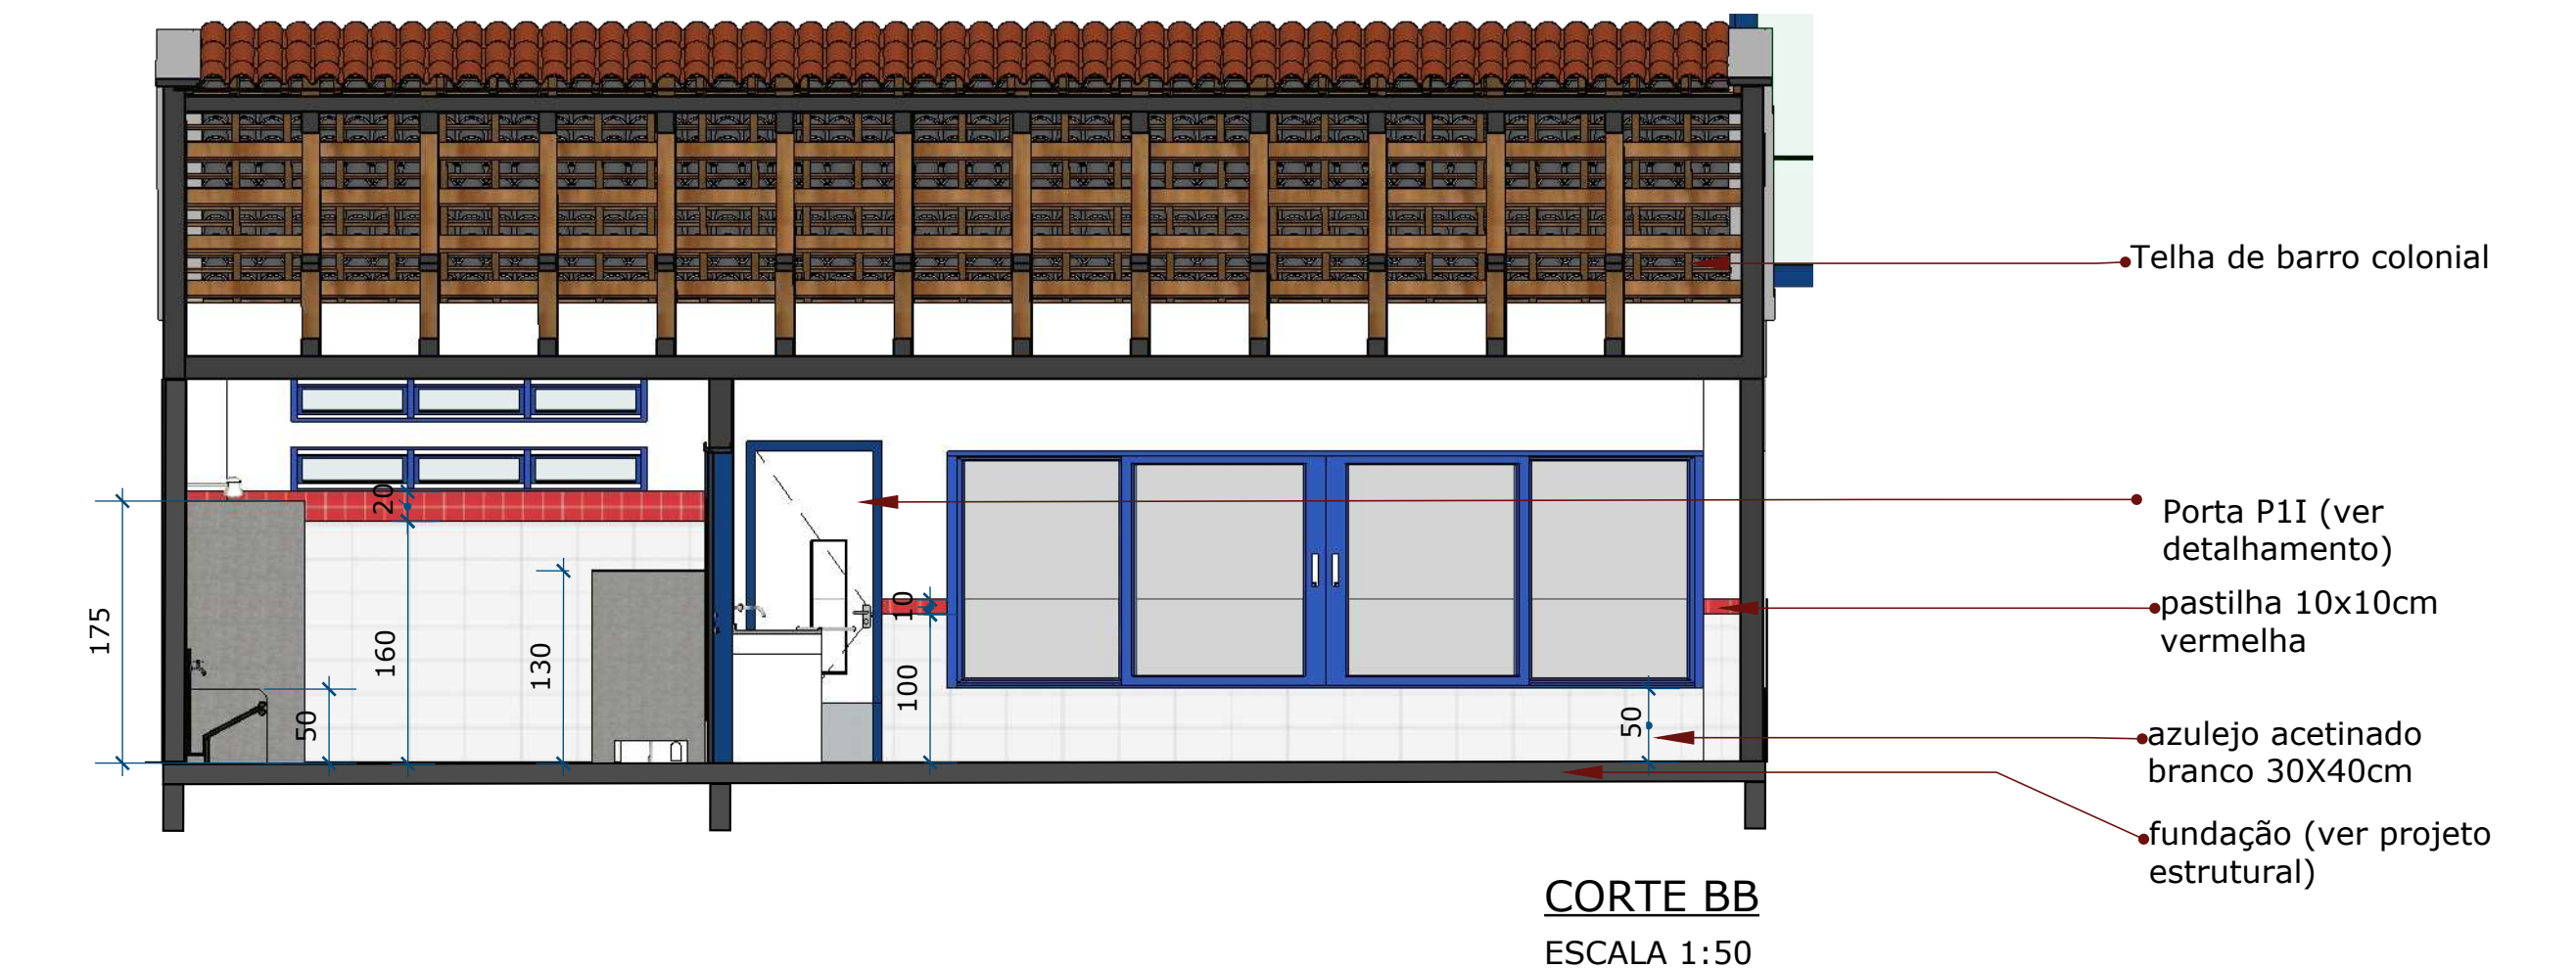


CORTE BB
ESCALA 1:50



PERSPECTIVA CORTE CC
ESCALA 1:50



PERSPECTIVA CORTE AA
ESCALA 1:50

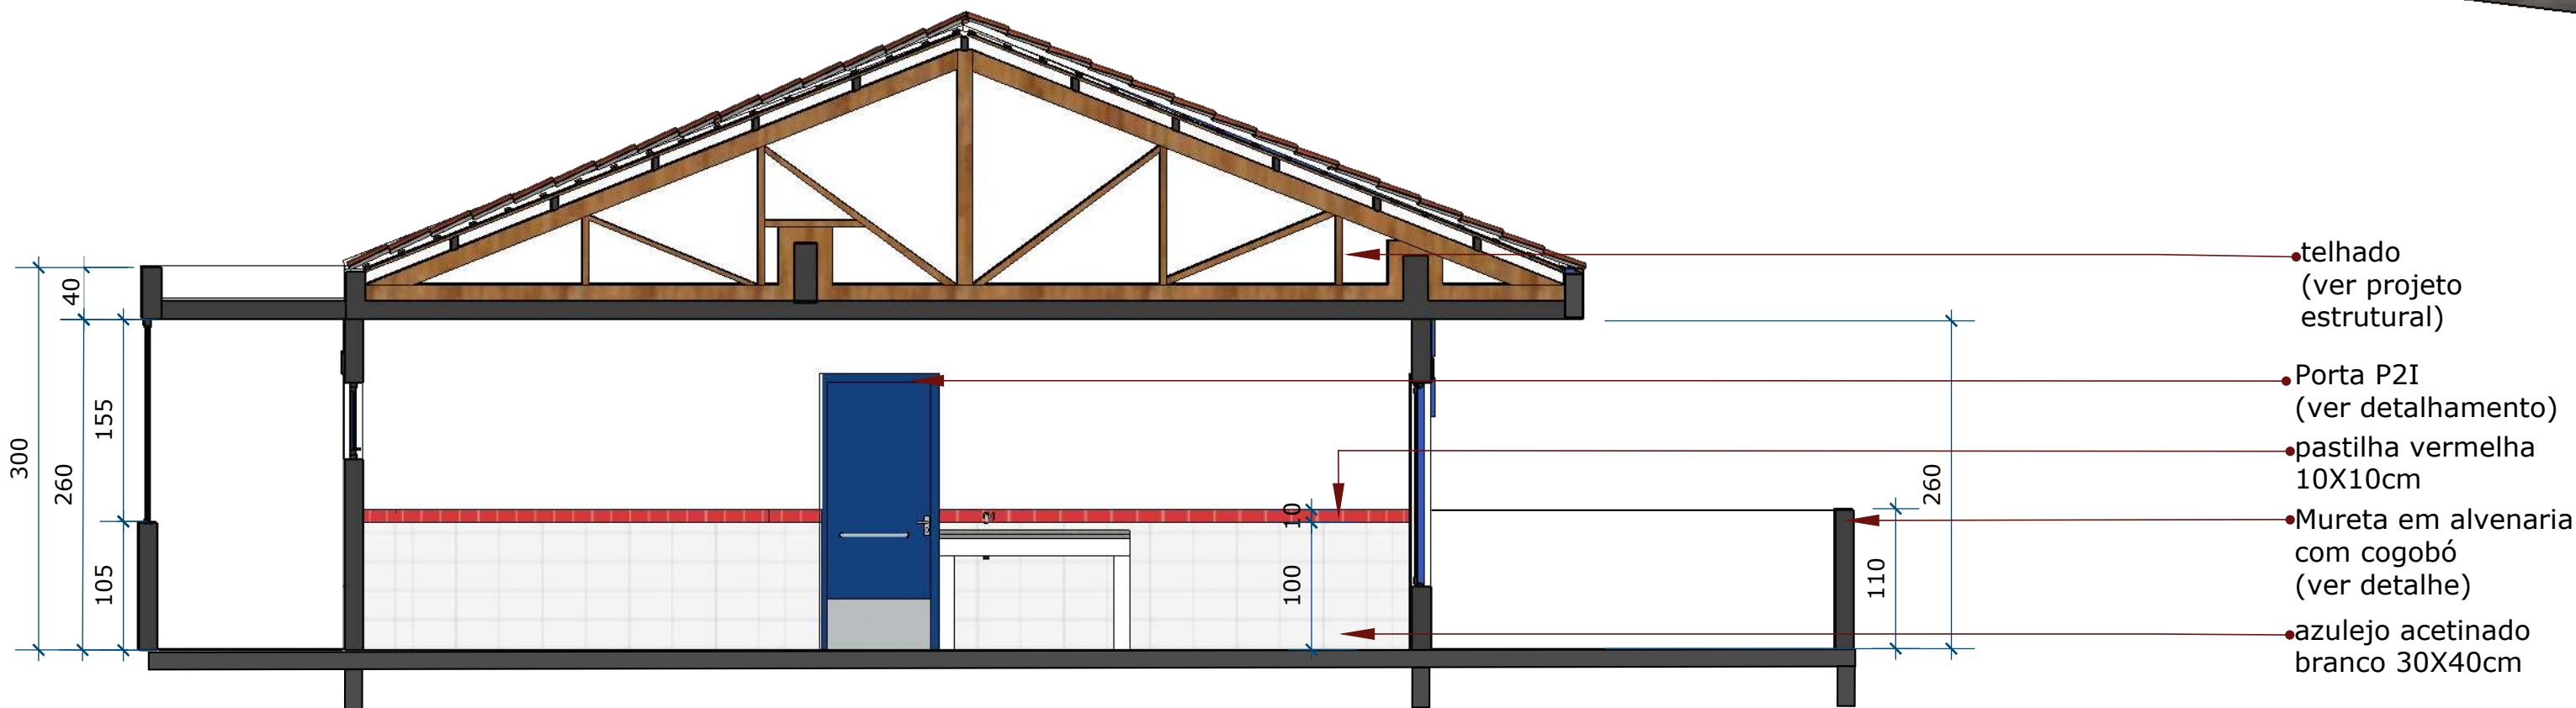


CORTE CC
ESCALA 1:50



PERSPECTIVA CORTE BB
ESCALA 1:50

EQUIPE TÉCNICA DA DEPLAN

AGASSI BONDONI FAGUNDES - ENGENHEIRO CIVIL - CREA 216663
CARLA VOLPATO - ARQUITETA E URBANISTA - CAU A22804-2
JESSA RIBEIRO CARVALHO - ARQUITETA E URBANISTA - CAU A48310-4
MARIA DA GLÓRIA - ARQUITETA E URBANISTA - CREA 131715-5
PEDRO INACIO SANTANA - CREA 5210970-2
RODRIGO FREITAS OLIVEIRA - ENGENHEIRO CIVIL - CREA 51182-0

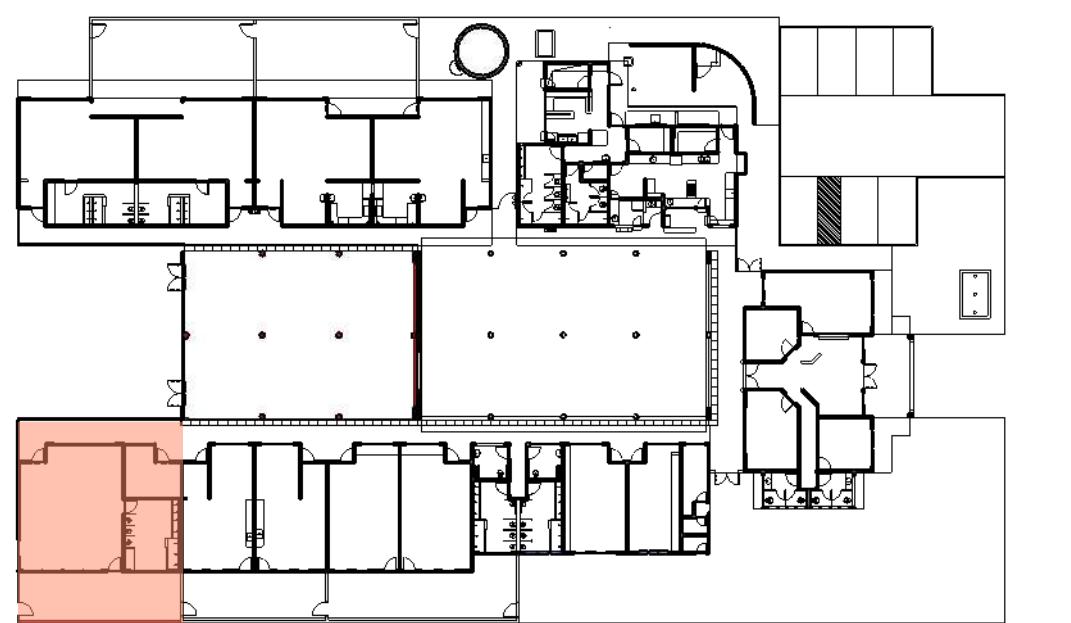

ESTADO DO RIO GRANDE DO SUL
PREFEITURA MUNICIPAL DE IMBÉ
AVENIDA PARAGUASSU, 1043 - CENTRO - CEP 95.625-000 - IMBÉ - RS
GERA

REFORMA E AMPLIAÇÃO VÓ ROSA
ENDEREÇO DA GERA: RUA MACHADO DE ASSIS Nº 91, BAIRRO NOVA NORDESTE - IMBÉ - RS

ADMINISTRAÇÃO

2021/2024

SECRETARIA MUNICIPAL DE FINANÇAS E PLANEJAMENTO ESTRATÉGICO

DEPLAN
deplan@imbe.rs.gov.br

ESTABELECIDOR: PAULO KAPPEL
DESENHO: CPV
ESCALA: INDICADAS
DATA: abril/2024
ÁREA: 1165,23m² (existente)
316,87m² (a construir)

PROJETO: PROJETO ARQUITETÔNICO
AMPLIAÇÃO - PLANTA BAIXA - COBERTURA - CORTE AA - CORTE BB - CORTE CC