






ESCALA 1:50

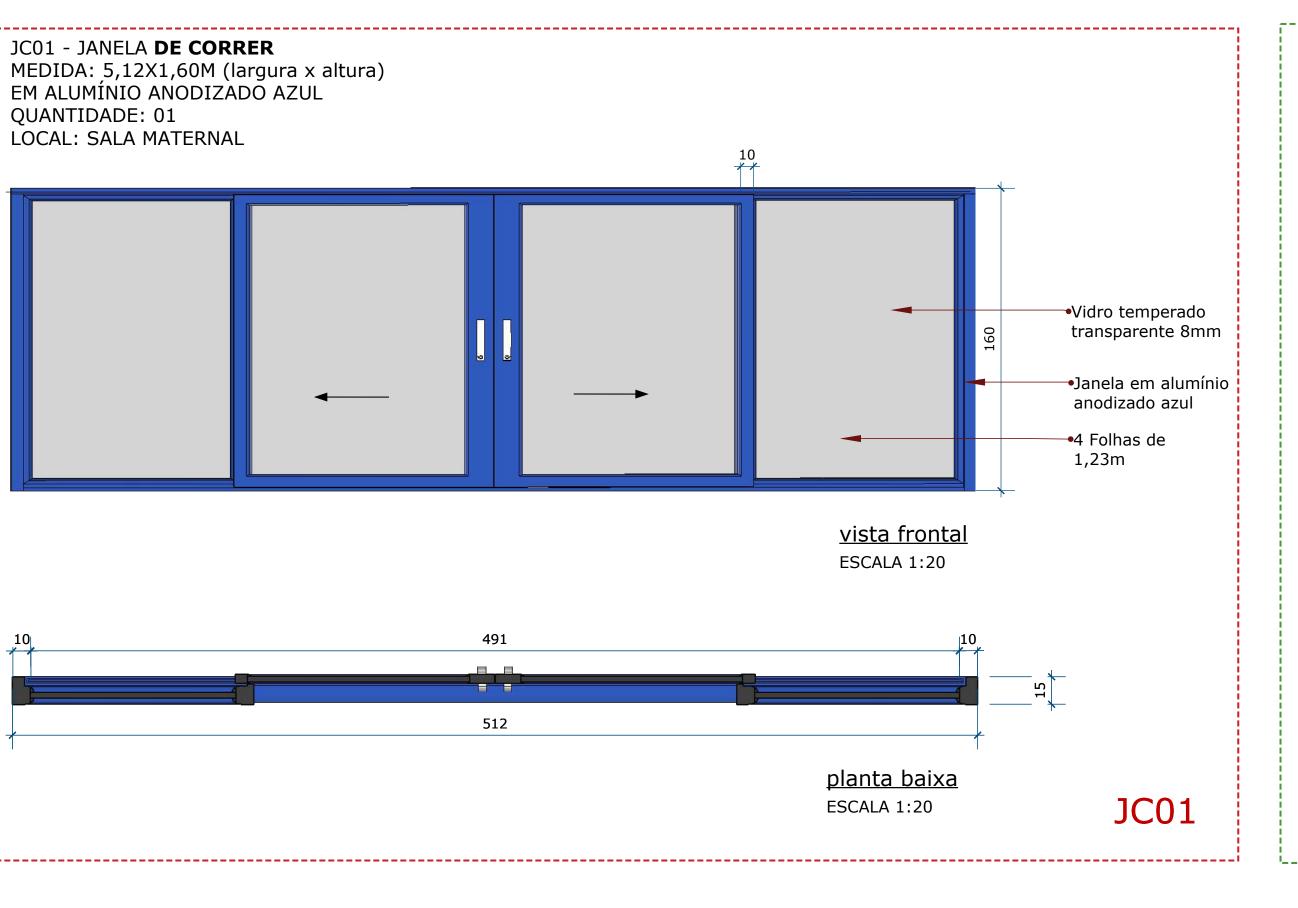


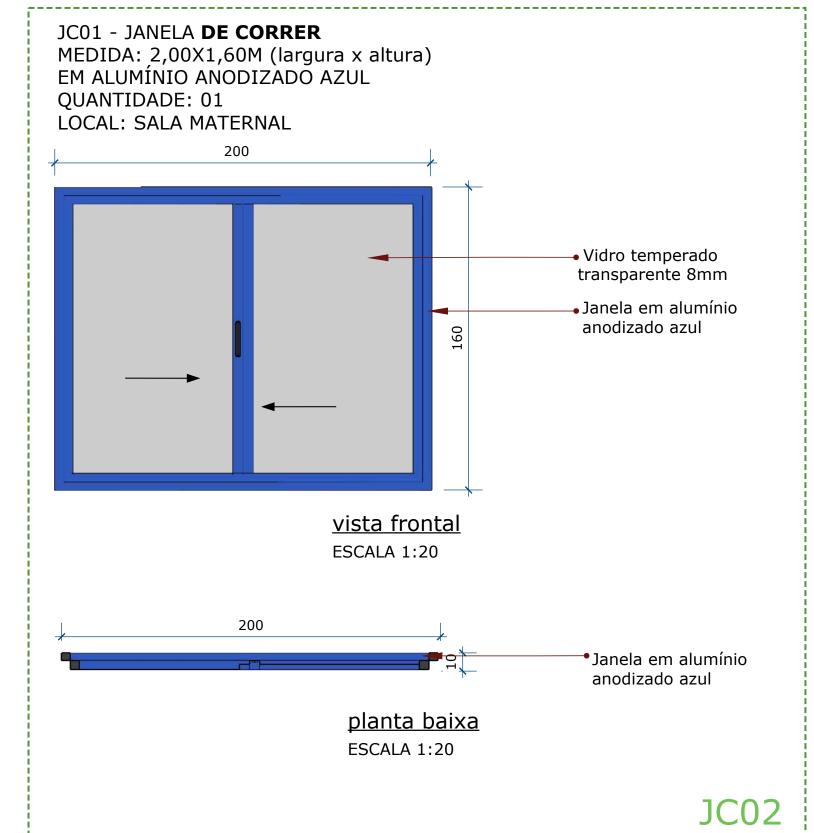


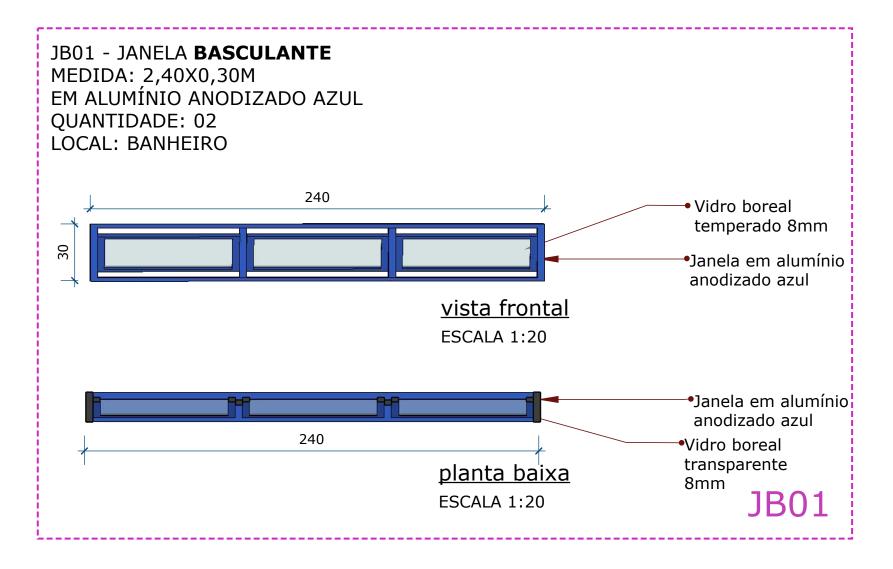

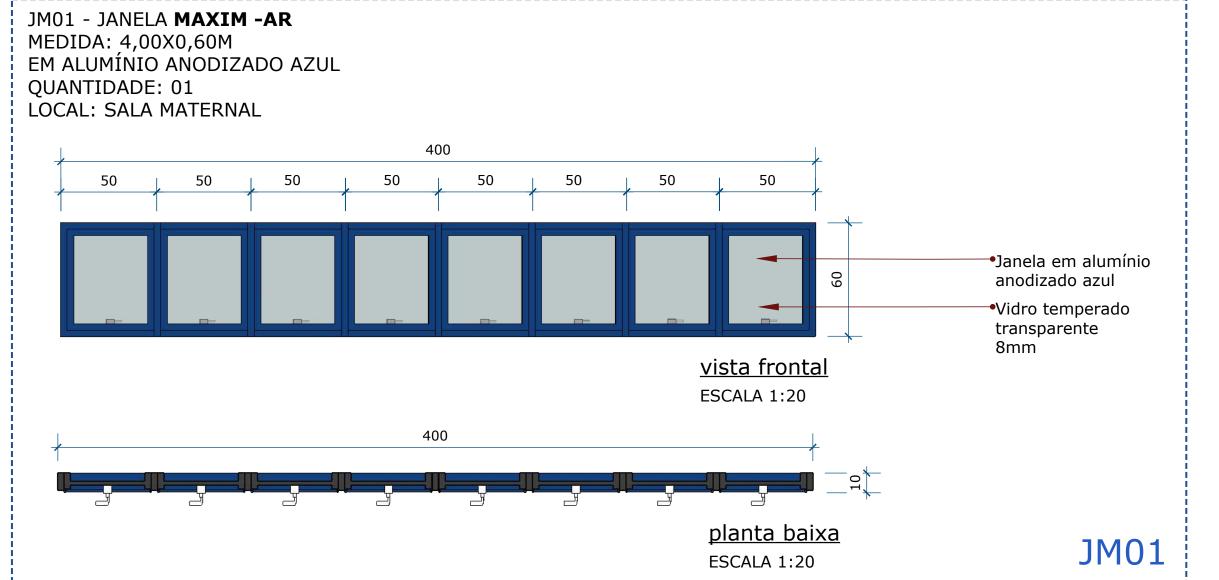

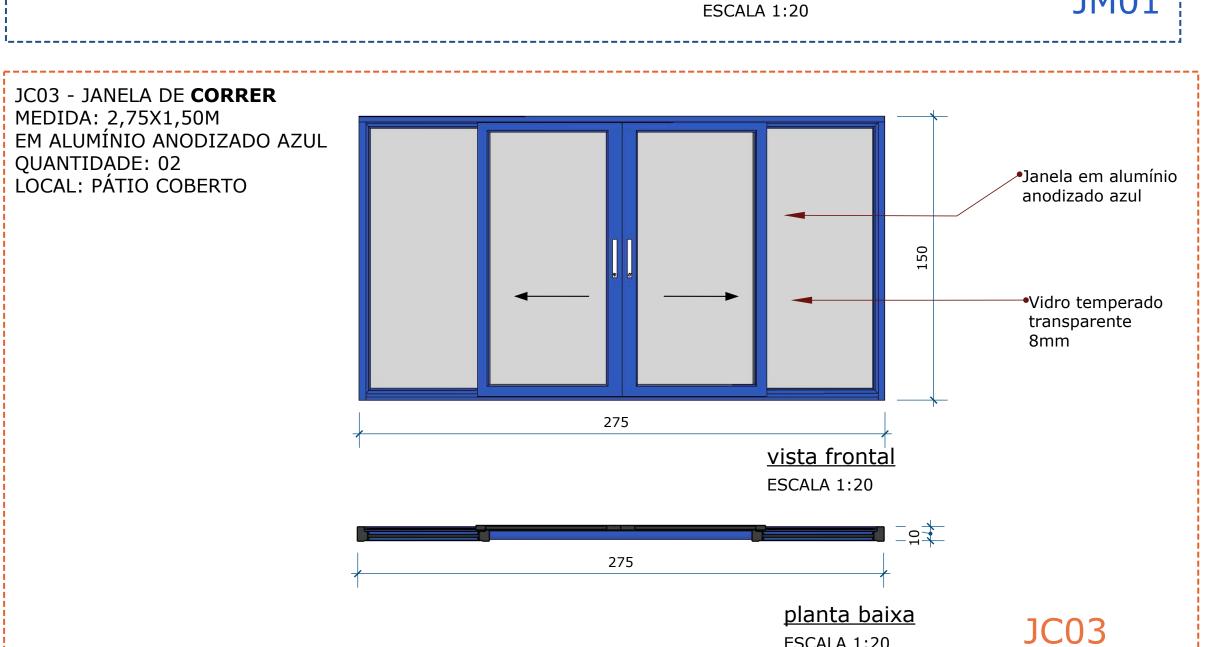

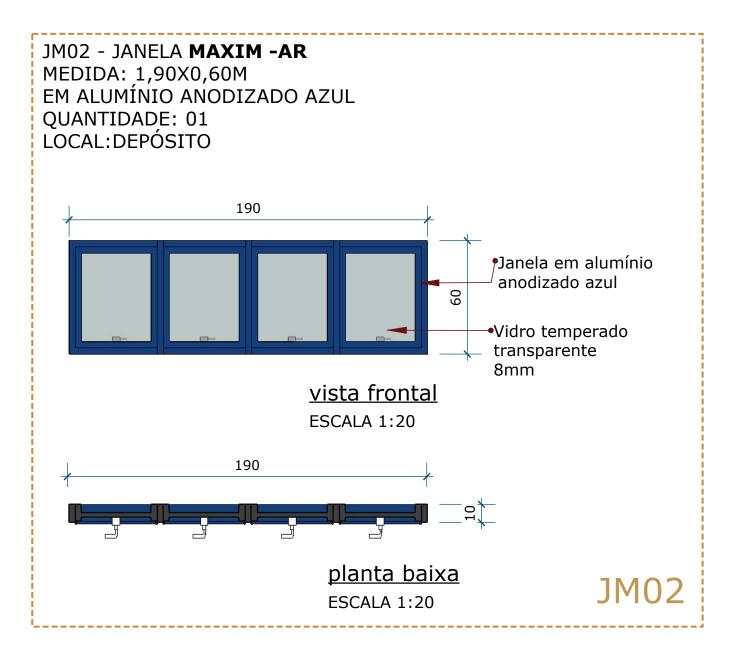

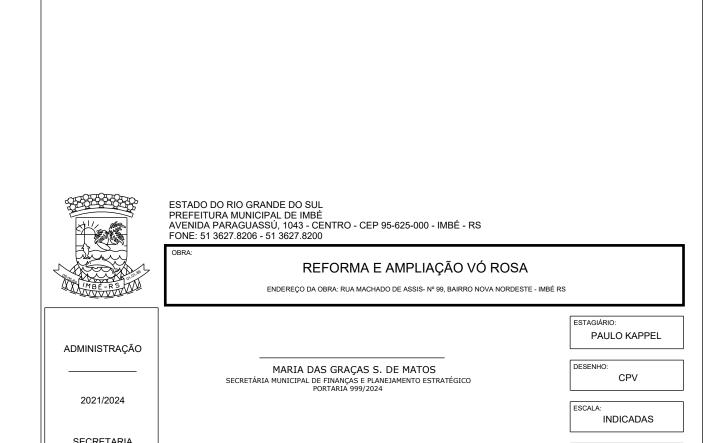

ASAFE BONISONI FAGUNDES - ENGENHEIRO CIVIL - CREA 216663

EQUIPE TÉCNICA DA DEPLAN:

SECRETARIA MUNICIPAL DE FINANÇAS E PLANEJAMENTO ESTRATÉGICO abril/2024 Carlla Portal Volpatto ARQUITETA E URBANISTA CAU A226360-2 PORTARIA 1258/2022 PLANTA BAIXA PÁTIO COBERTO LOCALIZAÇÃO JANELAS AREA: 1165,23m² (existente) 316,87m² (a construir) DEPLAN PROJETO ARQUITETÔNICO 08/11 ESCALA 1:20 AMPLIAÇÃO -DETALHAMENTO JANELAS